
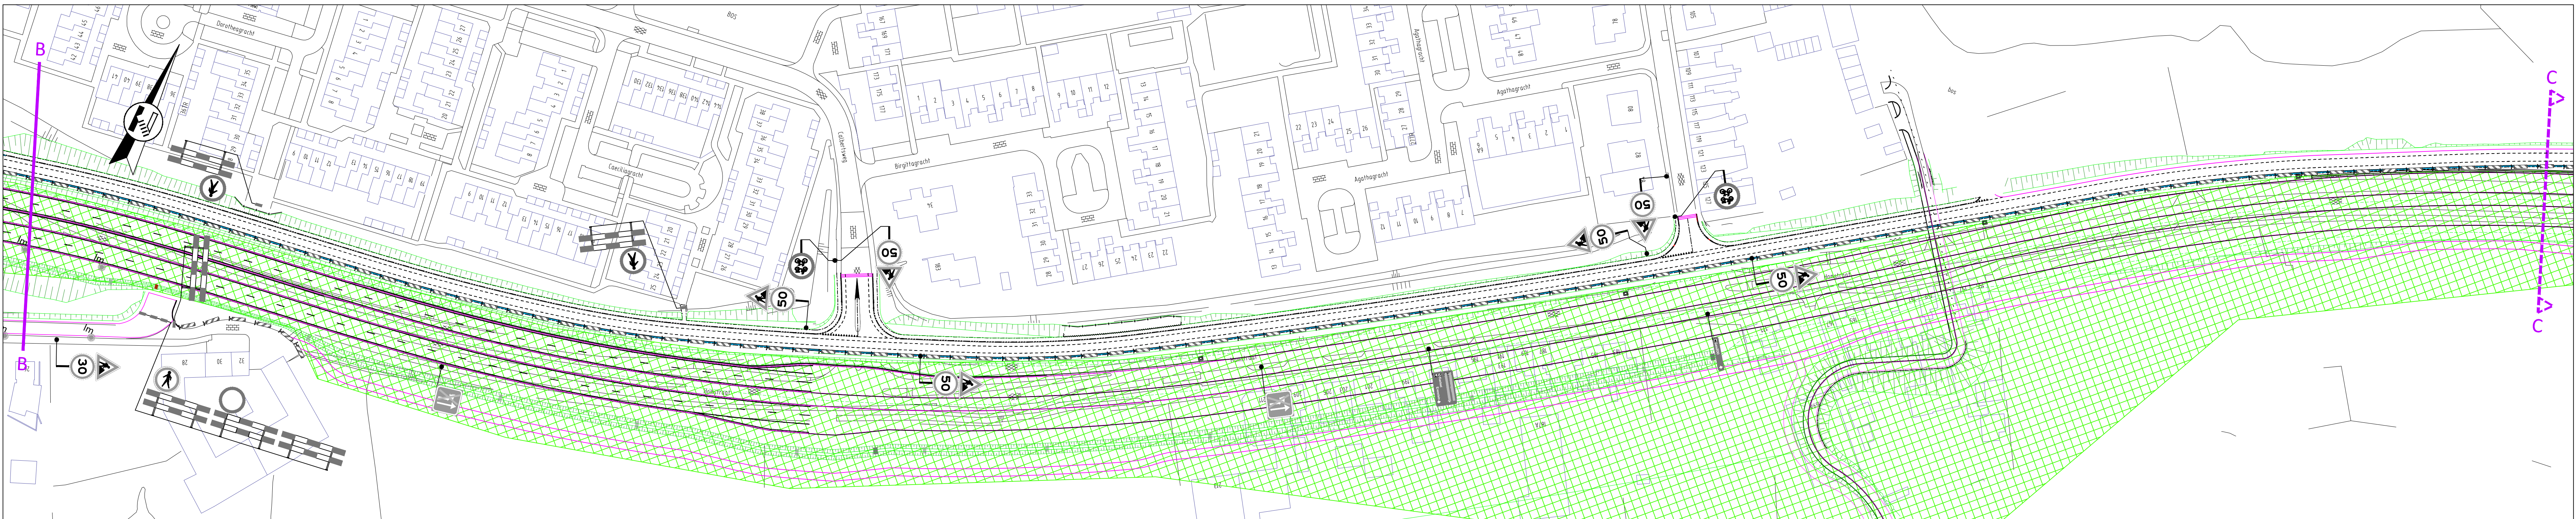
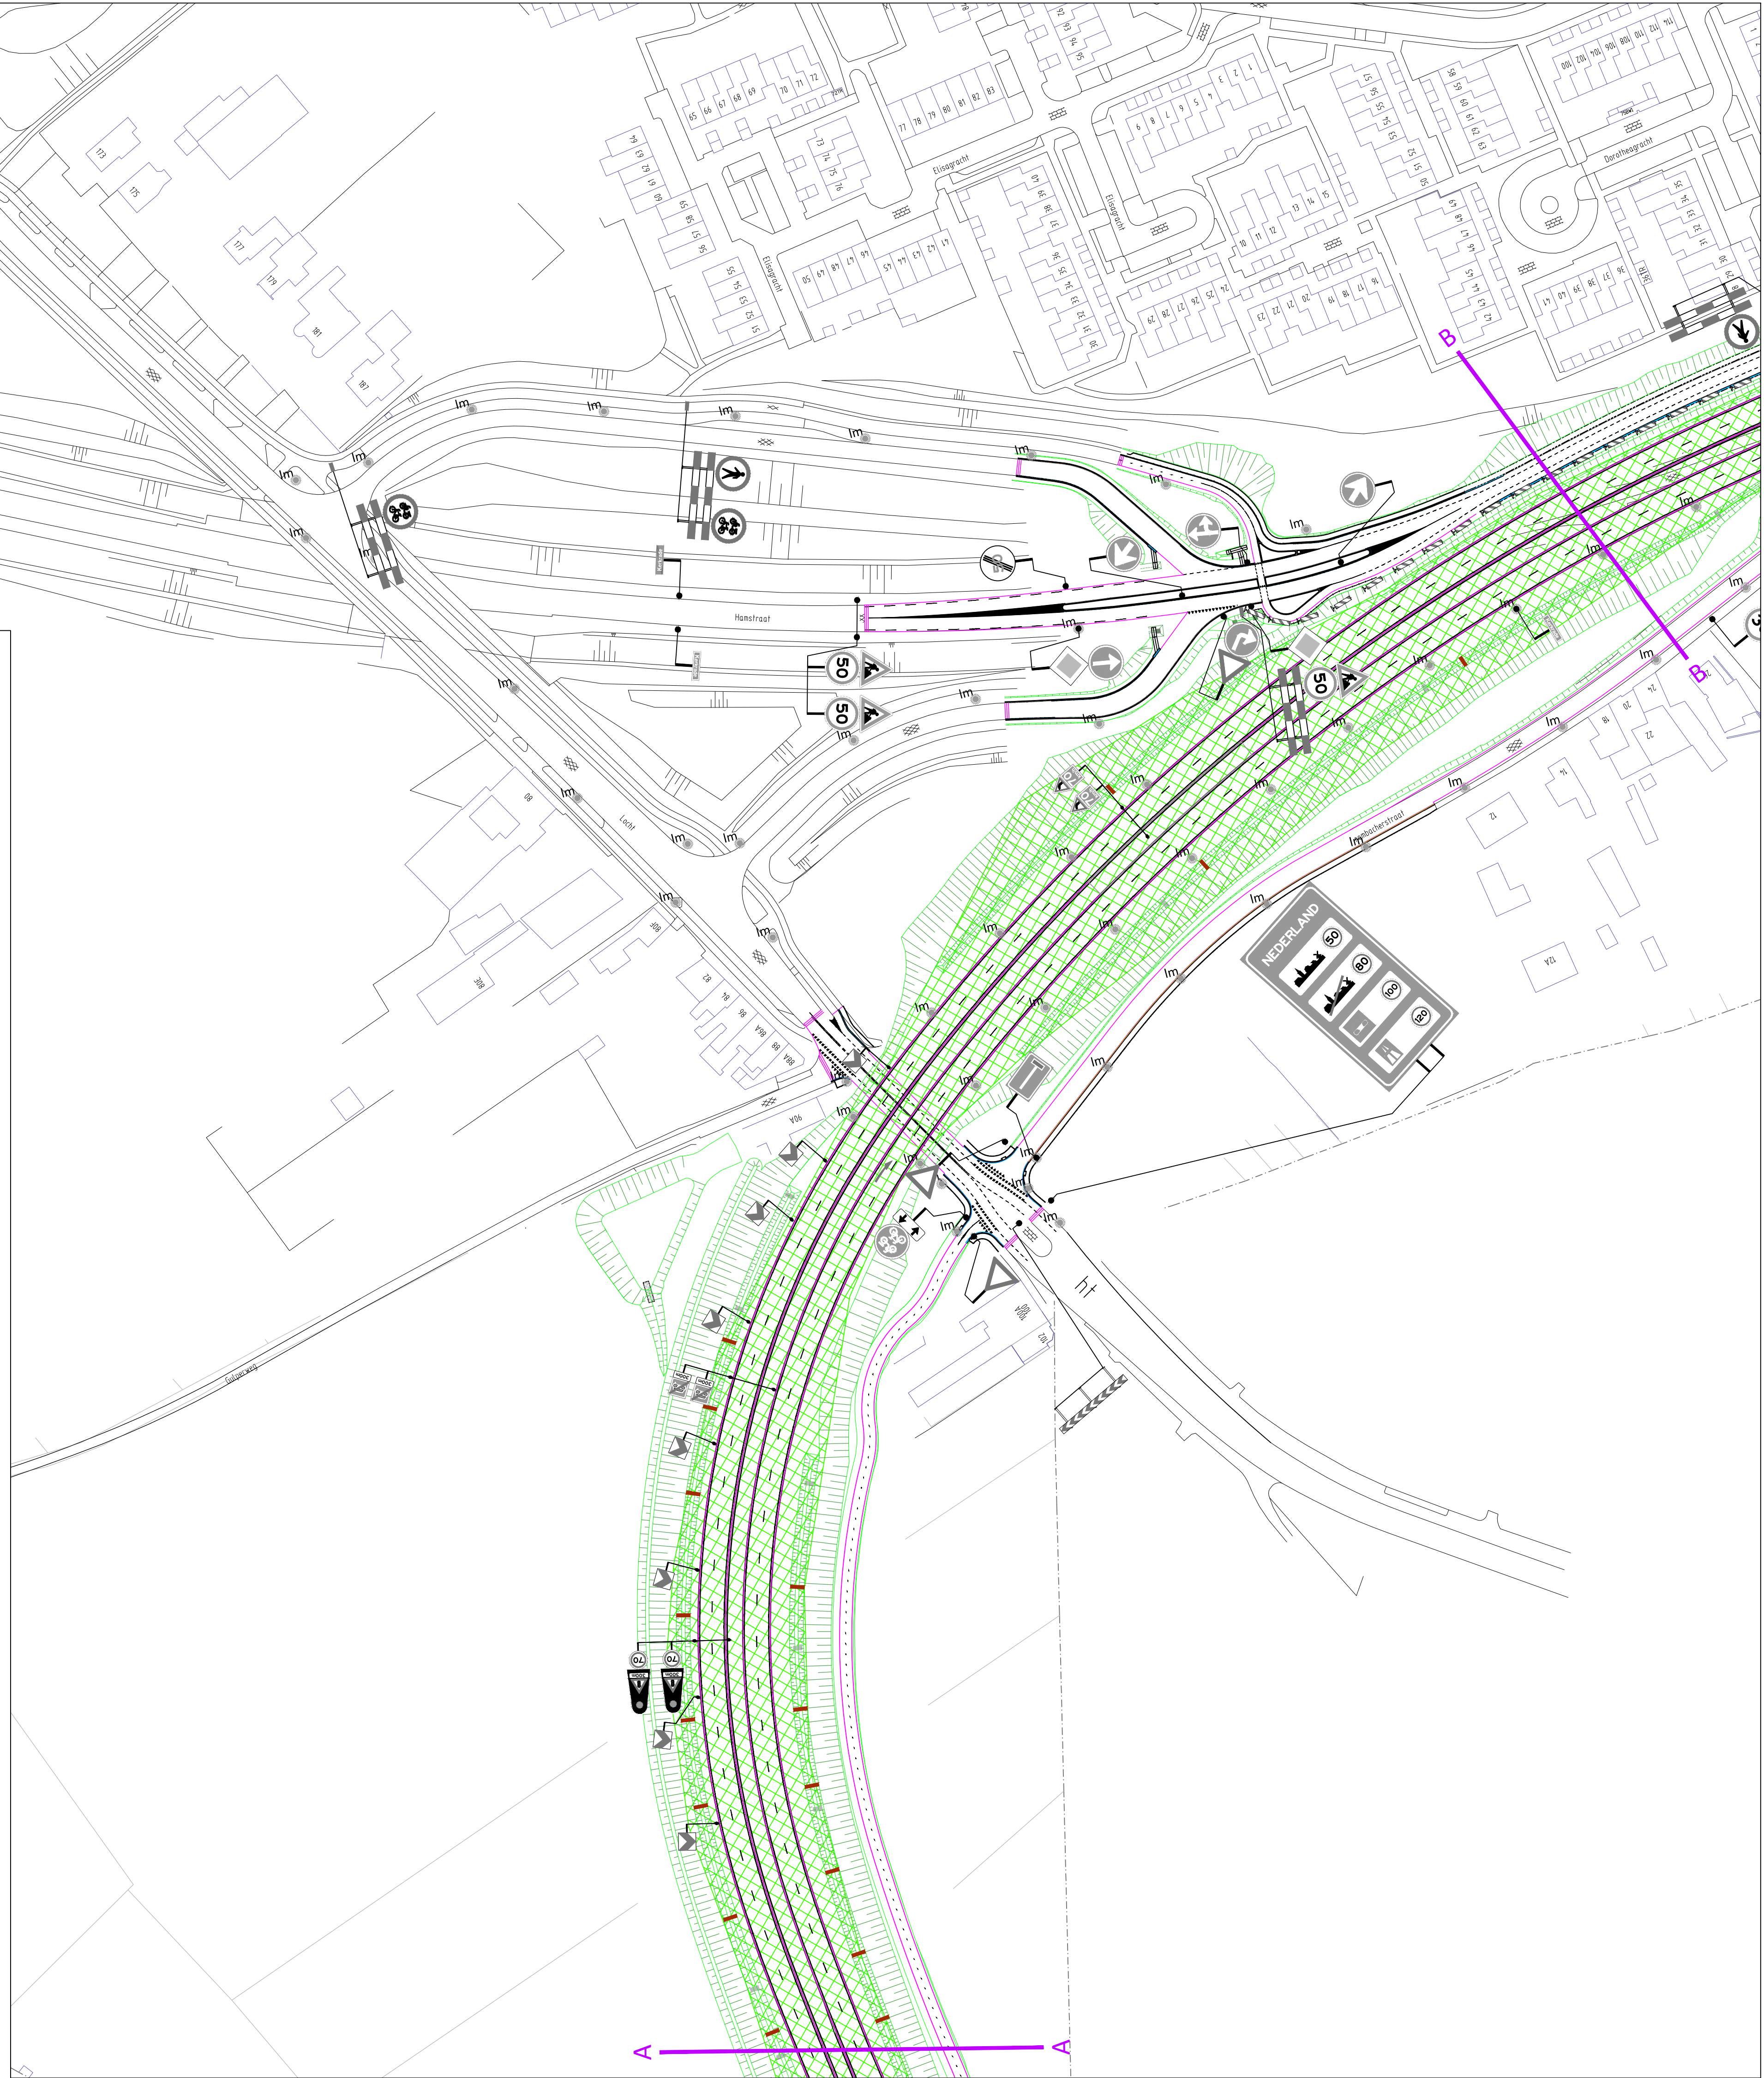
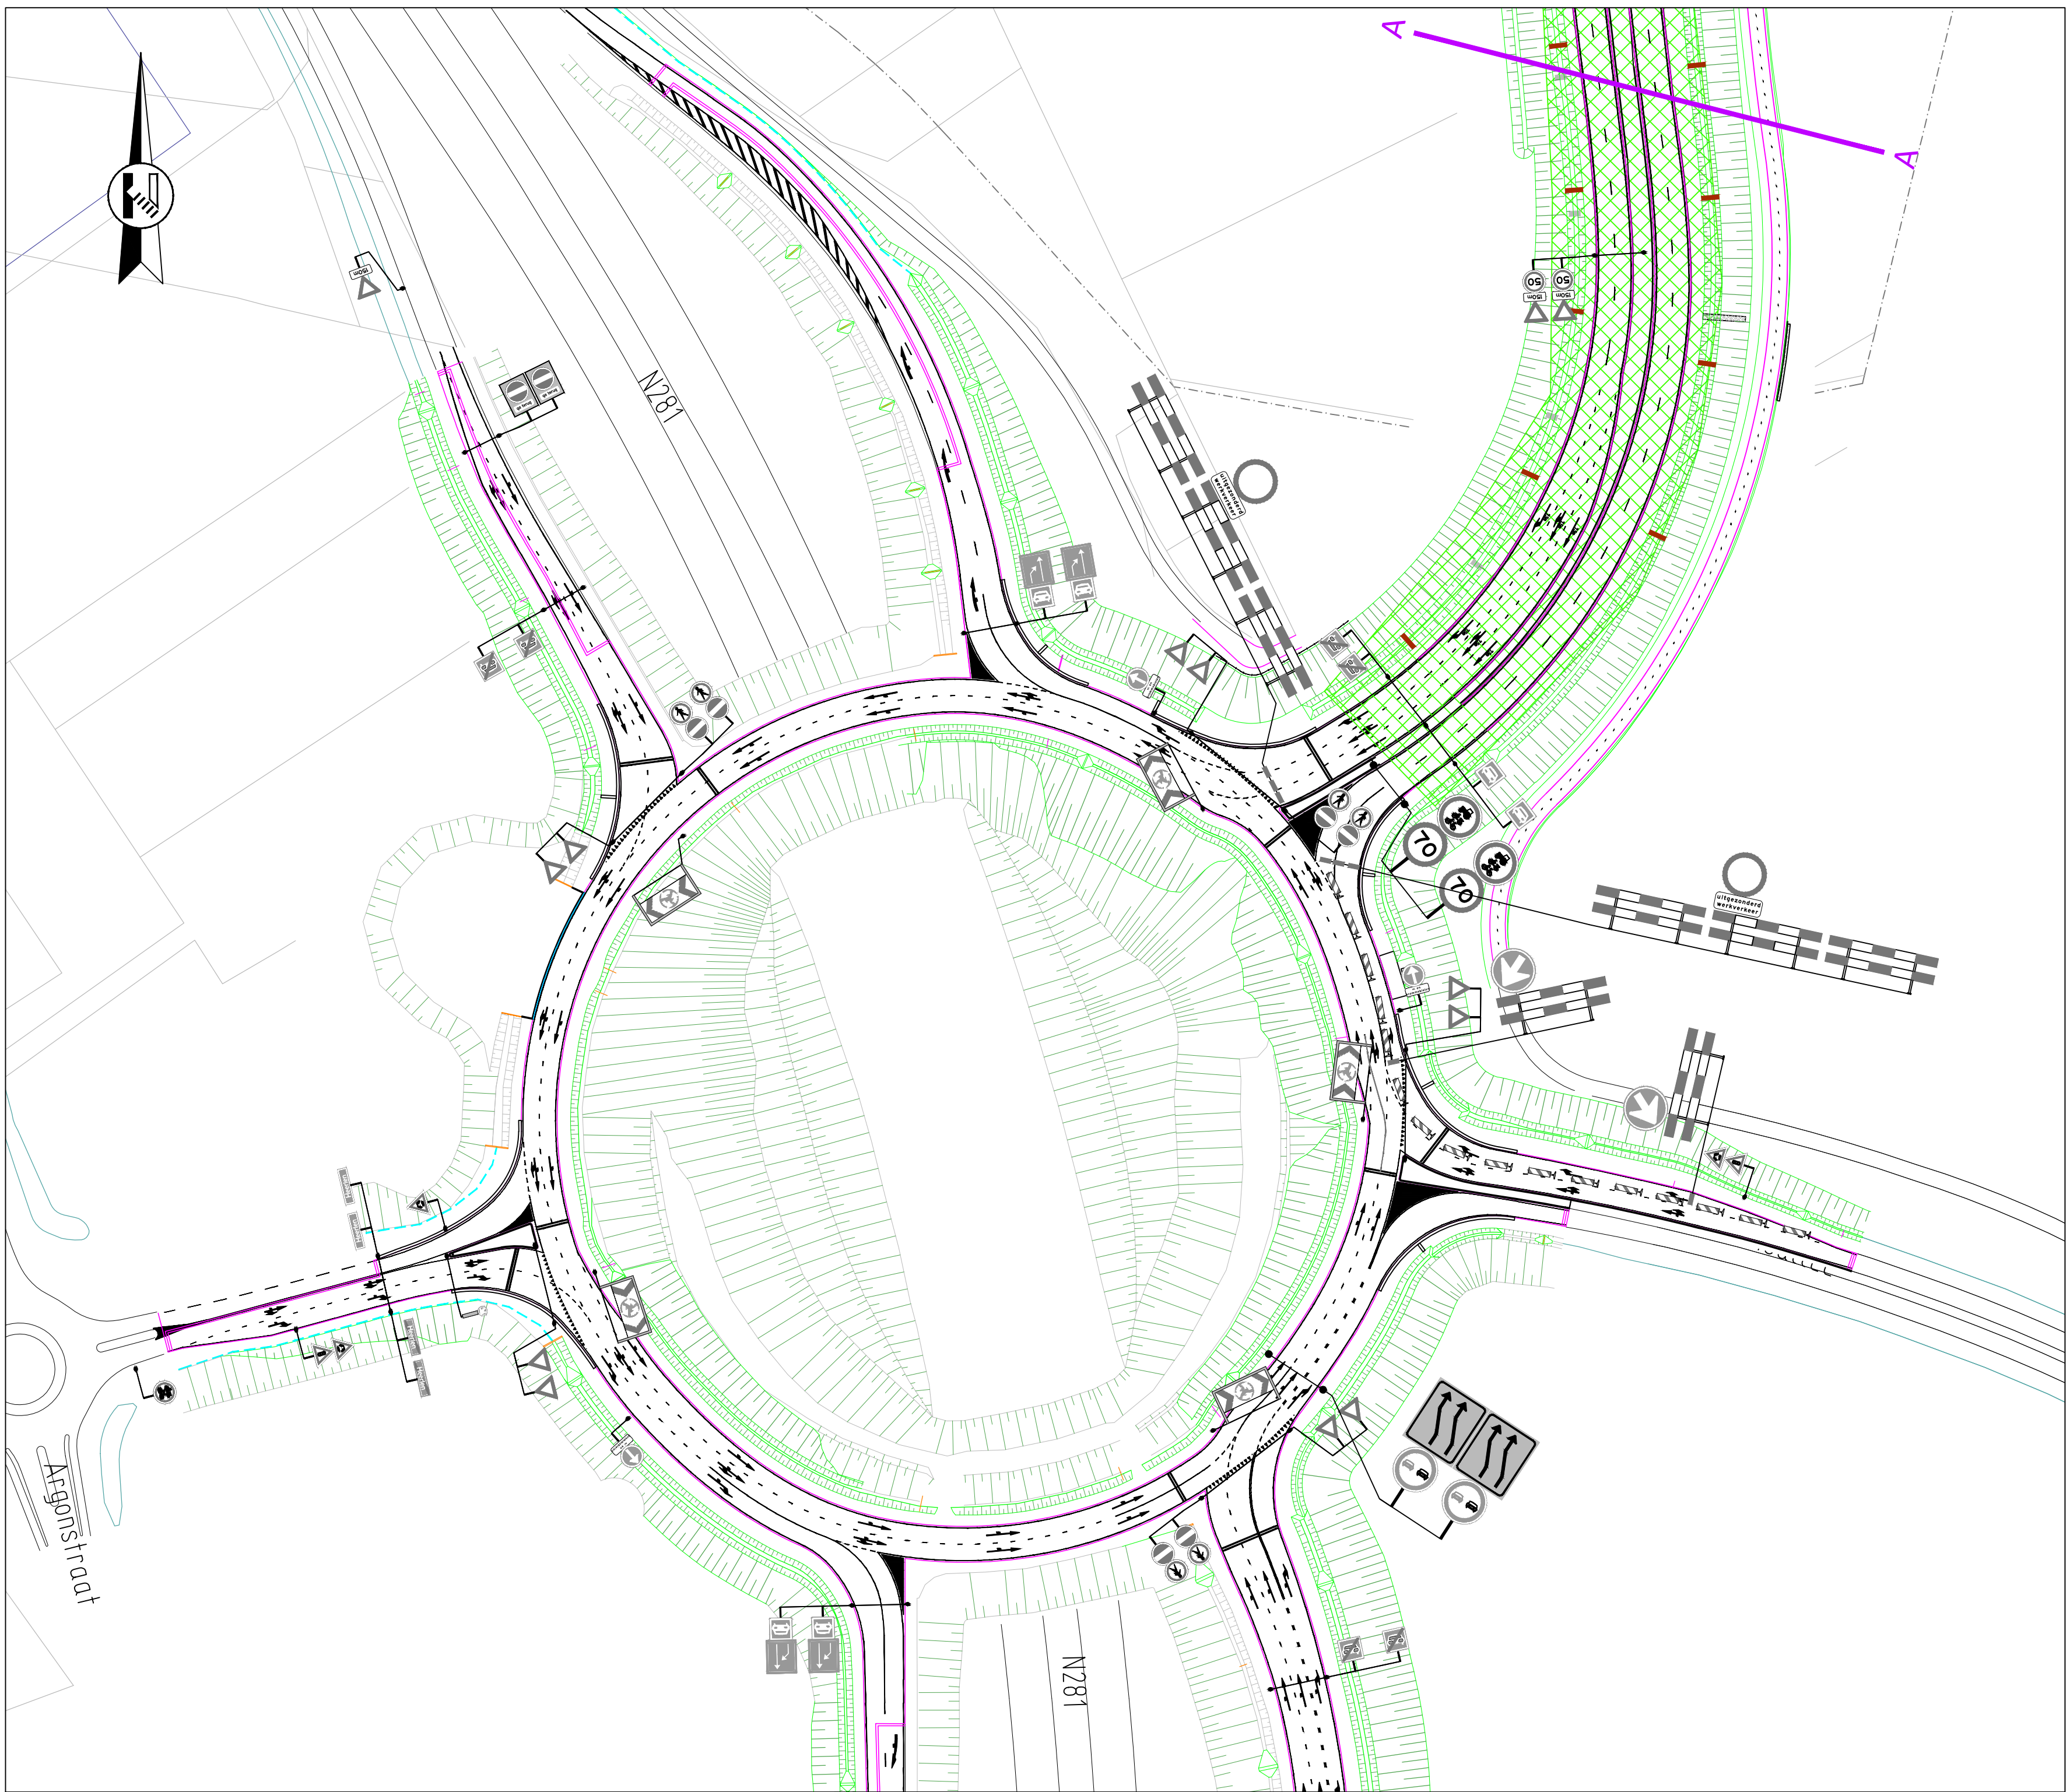


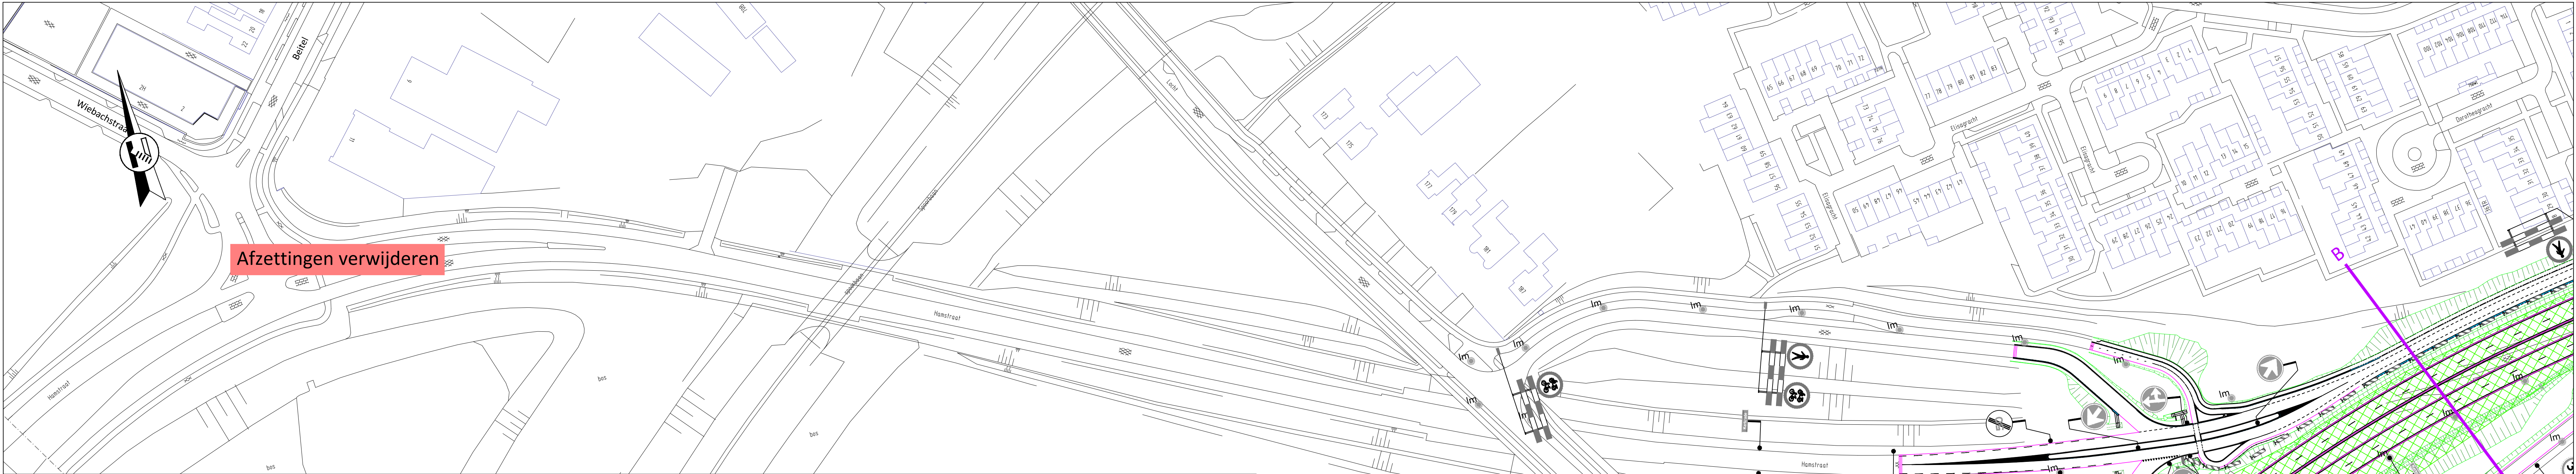

Opmerkingen

- afplakken/afdraaien conflicterende (RVV) bebording

- inrichting nieuwe parallelweg Hamstrastraat tot afsluiting t.a.v. o.v., markering, bebording en bebording volgens definitieve ontwerp

Ondergrond

Attached xref: X-GR-GBKN-ABC_v003
Attached xref: X-GR-GBKN-DE_v005
Attached xref: X-GR-GBKN-FGH_v003
Attached xref: X-DWM-RO-TOTAAL_v016
Attached xref: X-DWM-DO-TOTAAL_v004
Attached xref: O-BPLxxx-03.12-VKM-3611-2.0 Template GRUS
Attached xref: Xref definitieve bebording WV14b
Attached xref: X-VER-UO-WV14-BPL elementen verharding-V004_PMA
Attached xref: X-DWM-UO-WV14-BPL-V005_PMA
Attached xref: X-MRK-UO-WV14-BPL_V004
Attached xref: X-MRK-UO-WV14-OWN_V010
Attached xref: X-VER-UO-WV14-OWN elementen verharding-V008
Attached xref: X-DWM-UO-WV14-OWN-V009
Attached xref: X-VER-UO-WV13-OWN ELEMENTENVERHARDING-V001_PMA
Attached xref: X-DWM-UO-WV13-BPL_V002_PMA
Attached xref: X-DWM-UO-WV13-OWN_V002_PMA
Attached xref: X-MRK-UO-WV13-OWN_V002_PMA
Attached xref: X-VER-UO-WV13-BPL ELEMENTENVERHARDING-V002_PMA
Attached xref: X-GR-GBKN-LJK_v004
Attached xref: Kerkstrade juli 2015
Attached xref: X-DWM-UO-WV12-BPL-V004_ipi
Attached xref: X-DWM-UO-WV12-OWN-V003_ipi
Attached xref: X-MRK-UO-WV12-OWN-V002_ipi
Attached xref: X-VER-UO-WV12-OWN ELEMENTENVERHARDING-V002_ipi
Attached xref: X-MRK-UO-WV12-BPL-V003_ipi
Attached xref: Xref bestaande bebording GRUS 3622
Attached xref: Xref bestaande bebording VKM 3600C 3606
Attached xref: O-BPLxxx-03.12-VKM-3608-1.0 Template GRUS
Attached xref: X-MRK-UO-WV13-BPL_V001_PMA

Legenda


- werkruimte
- aanwezig routebord
- aanwezig tekstbord met lettersafmeting
- reeds aanwezige verkeersmaatregelen

2.0	Definitief na terugkoppeling Provincie, Gemeente en intern	16-2-17	RKU
1.0	Diverse aanpassingen VAR	24-1-17	RKU
0.1	Start ontwerp	20-12-16	RKU
nr.	Omschrijving wijziging	Datum	Gefaseerd



Provincie Limburg
Boskalis Nederland Infra B.V.

Buurteng Parkstad Limburg
VKM-tekening
Opentelling éénrichting Parallelweg
Fasering Hamstrastraat Fase: F + 1
Vak 1+2, fase 4

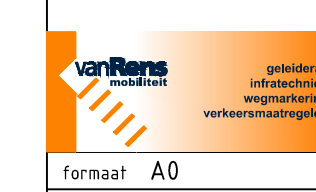

Formaat: A0
Schaal: 1:1000

opgesteld	R. Kuipers	Ontwerper VKM	16-02-2017	16-02-2017	
gekeurd	R. v. Gemert	Ontwerpleider	16-02-2017	16-02-2017	K31
voorgedragen	B. de Dijk	Project. Wegen	16-02-2017	16-02-2017	Realisatie
voorgedragen	A. Keur	Omg. Manager	16-02-2017	16-02-2017	in 2 bladen, blad nr. 1
status	Definitief	versie	2.0	reg. nr.	0-BPLxxx-03.12-VKM-3624

