



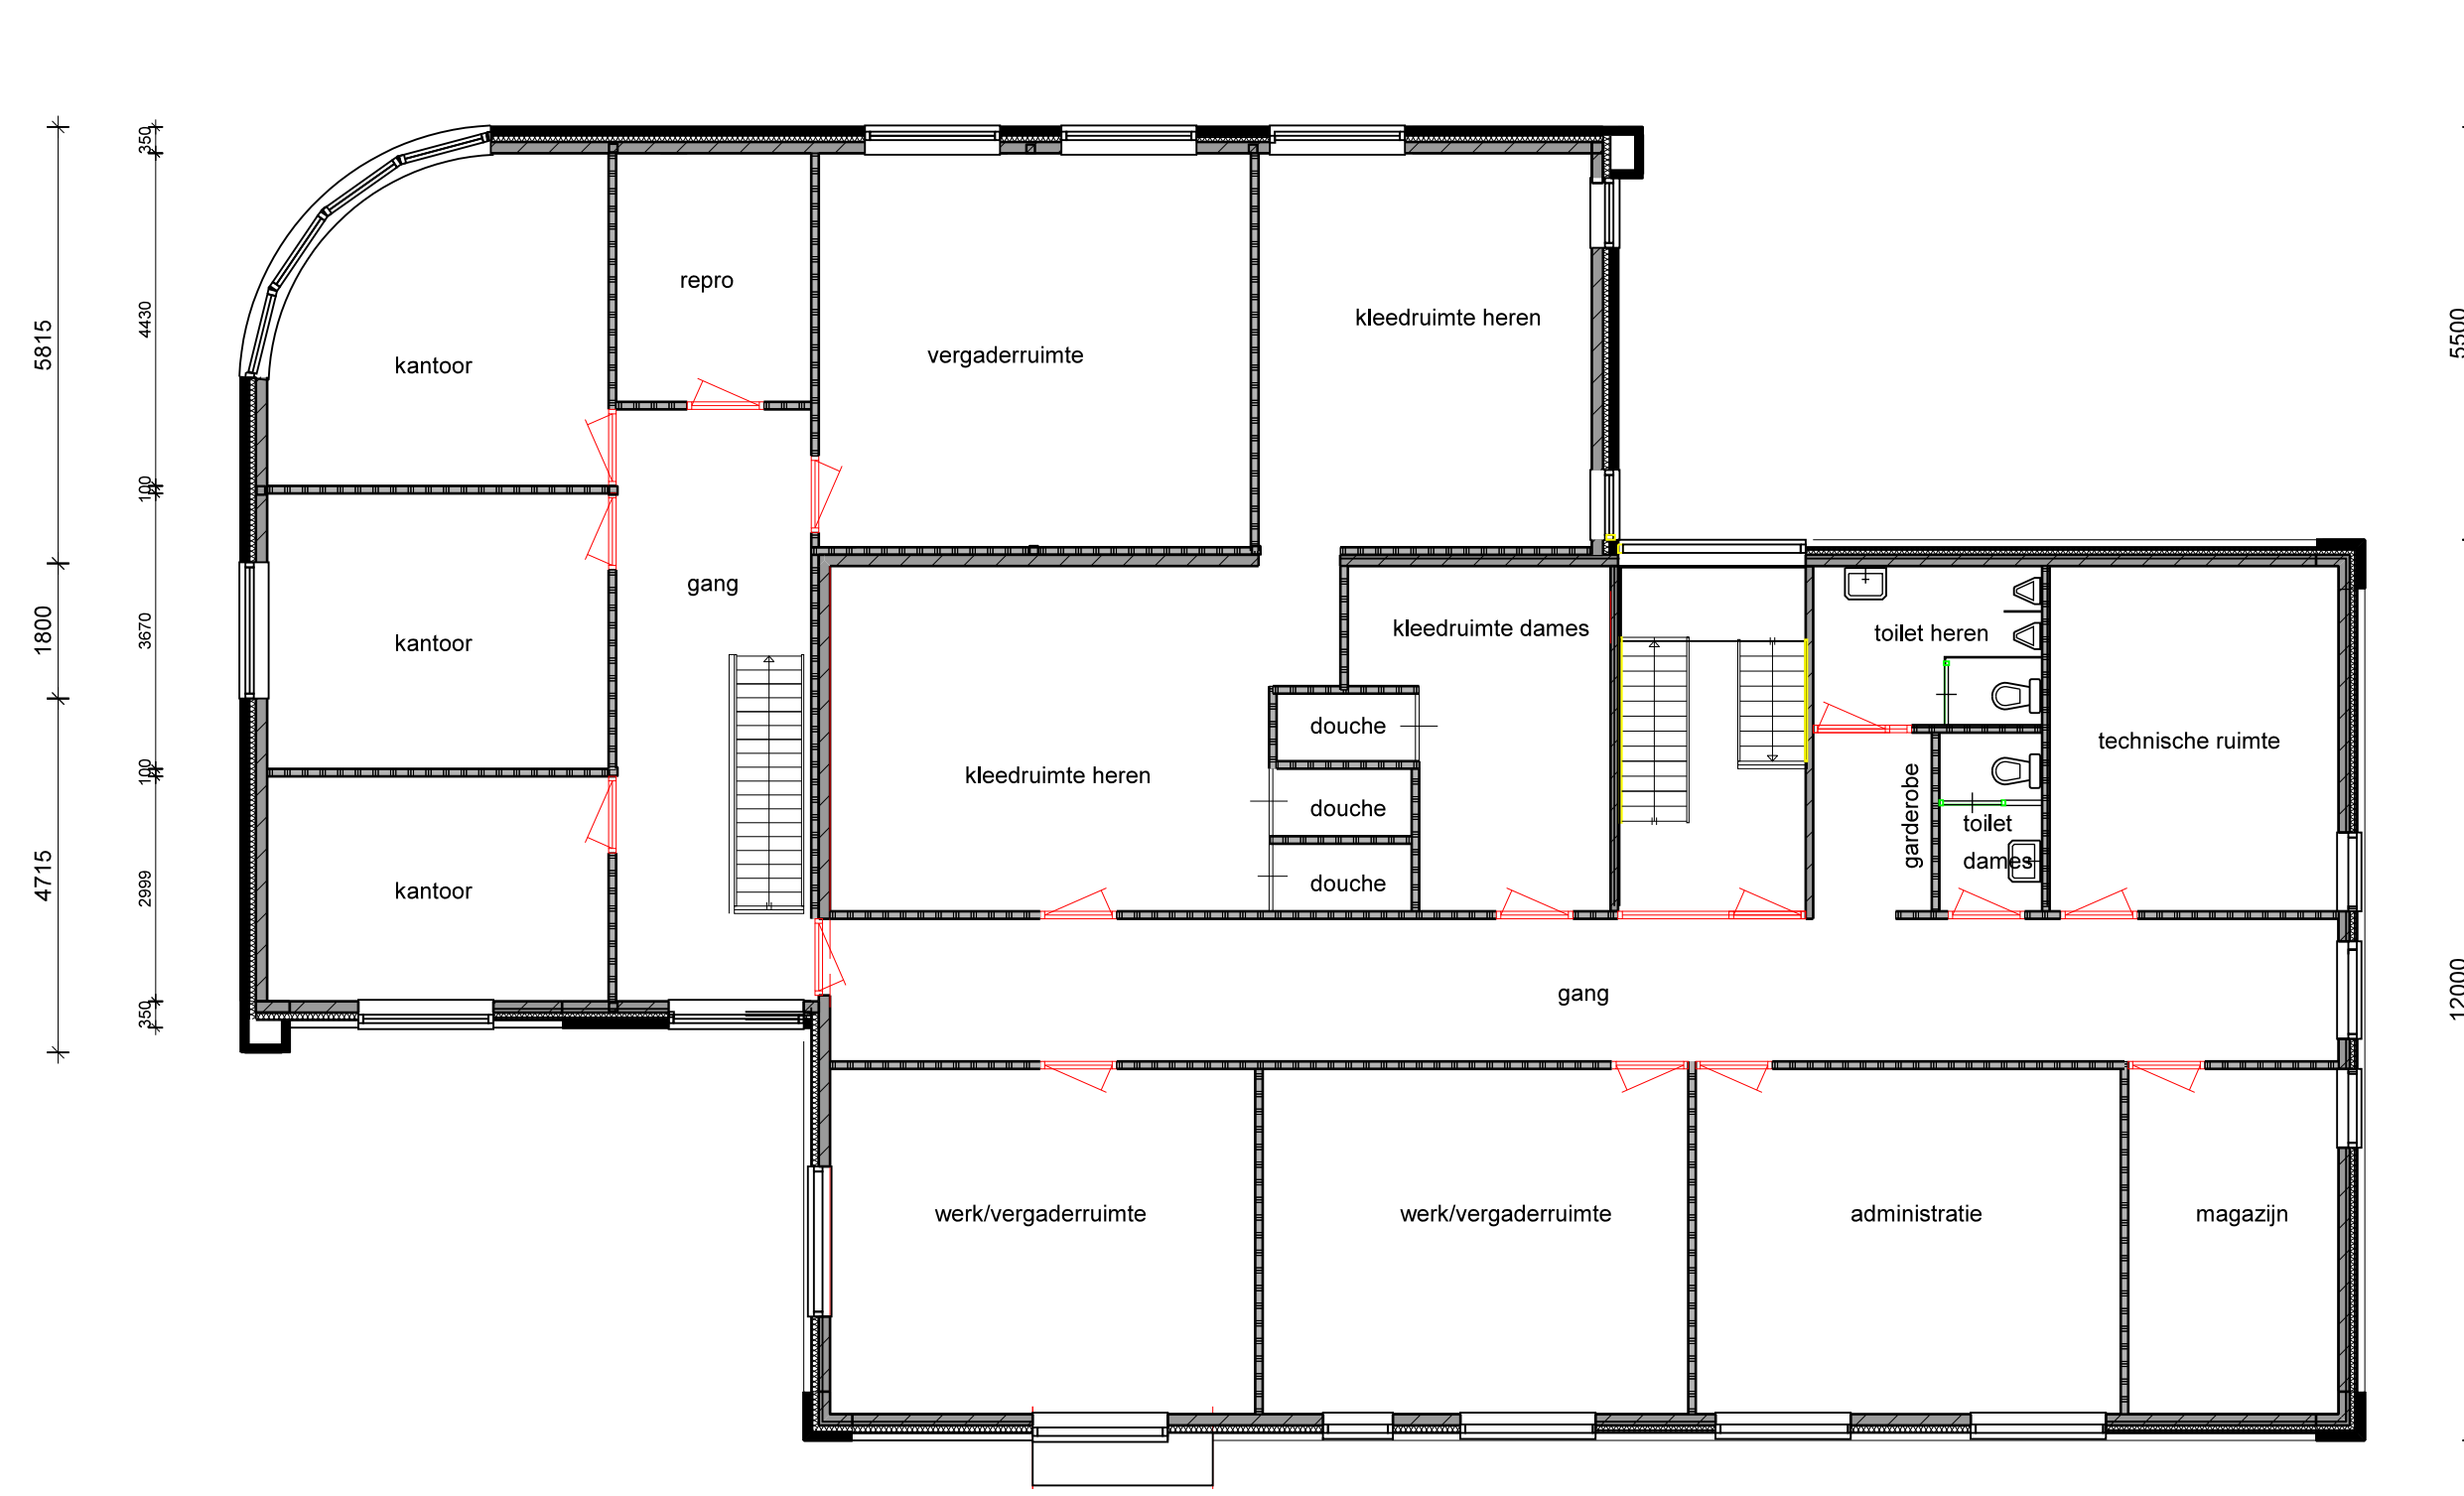

VERDIEPING



BEGANE GROND

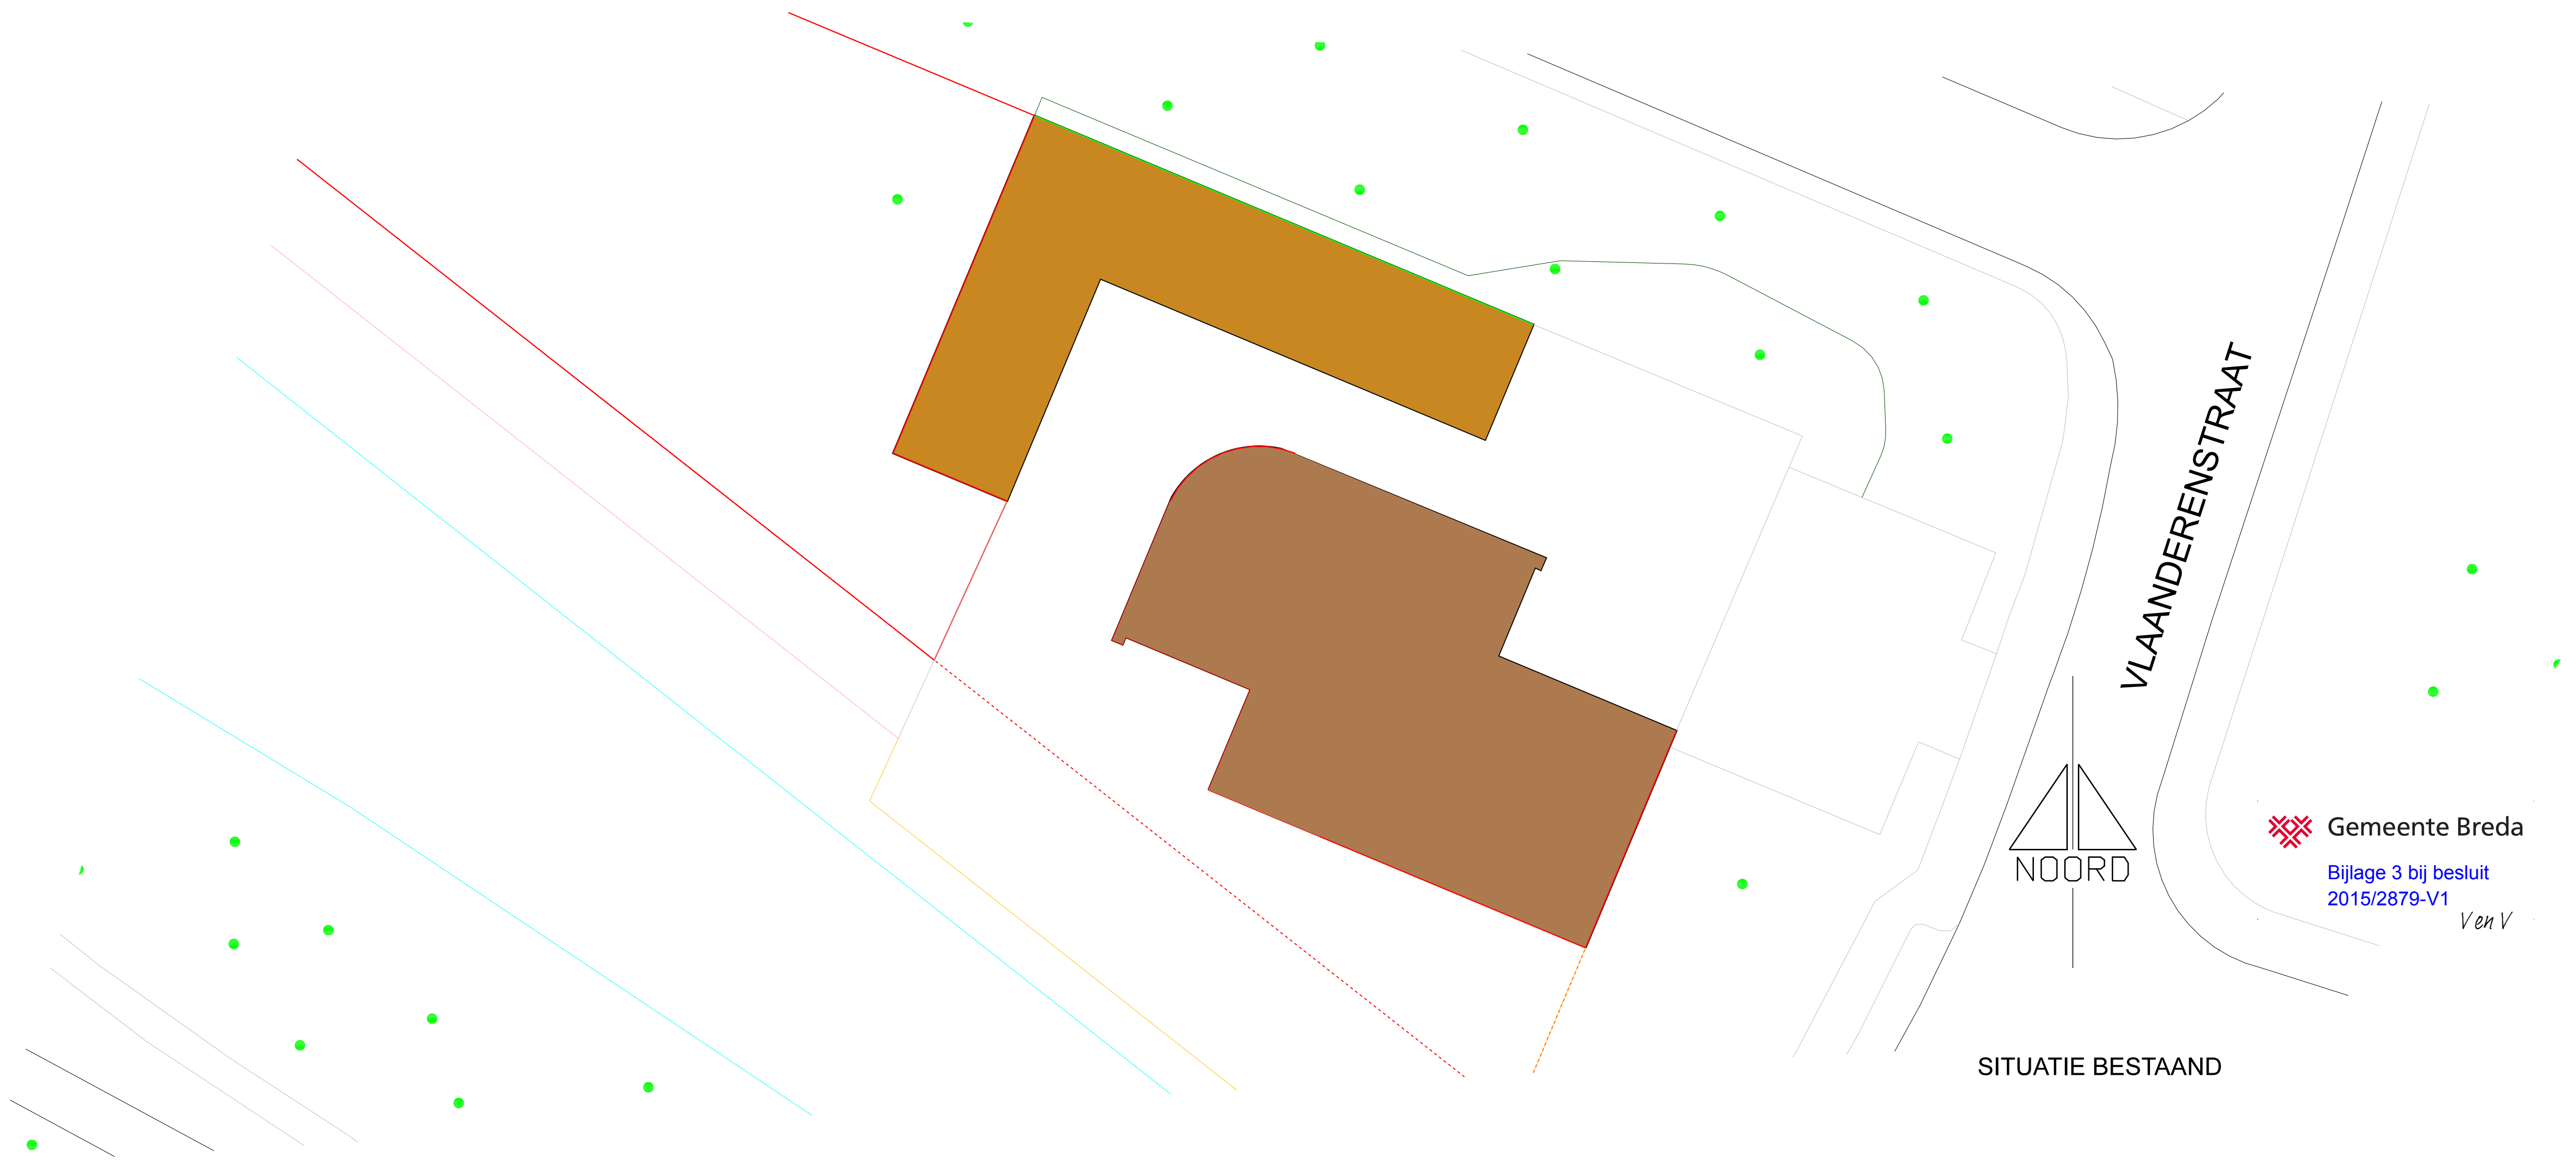

SITUATIE BESTAAND

projectnr.
318

bestaan
D01

project: VLAANDERENSTRAAT 1

opdrachtgever: Stadsplan Breda omi

fase: schiedontwerp

schaal: 1:200

datum: 28-11-2014

ontwerp: R.E. Ooster

gmr.

gmr.

ENNA

ARCHITECTEN

Gemeente Breda

Bijlage 3 bij besluit 2015/2879-V1

Ven V

ENNA ARCHITECTEN OLYMPIJSLAAN 70 4622 AZ BREDA OP ZOOM WWW.ENNAARCHITECTEN.NL INFO@ENNAARCHITECTEN.NL TEL 0651-16432879