

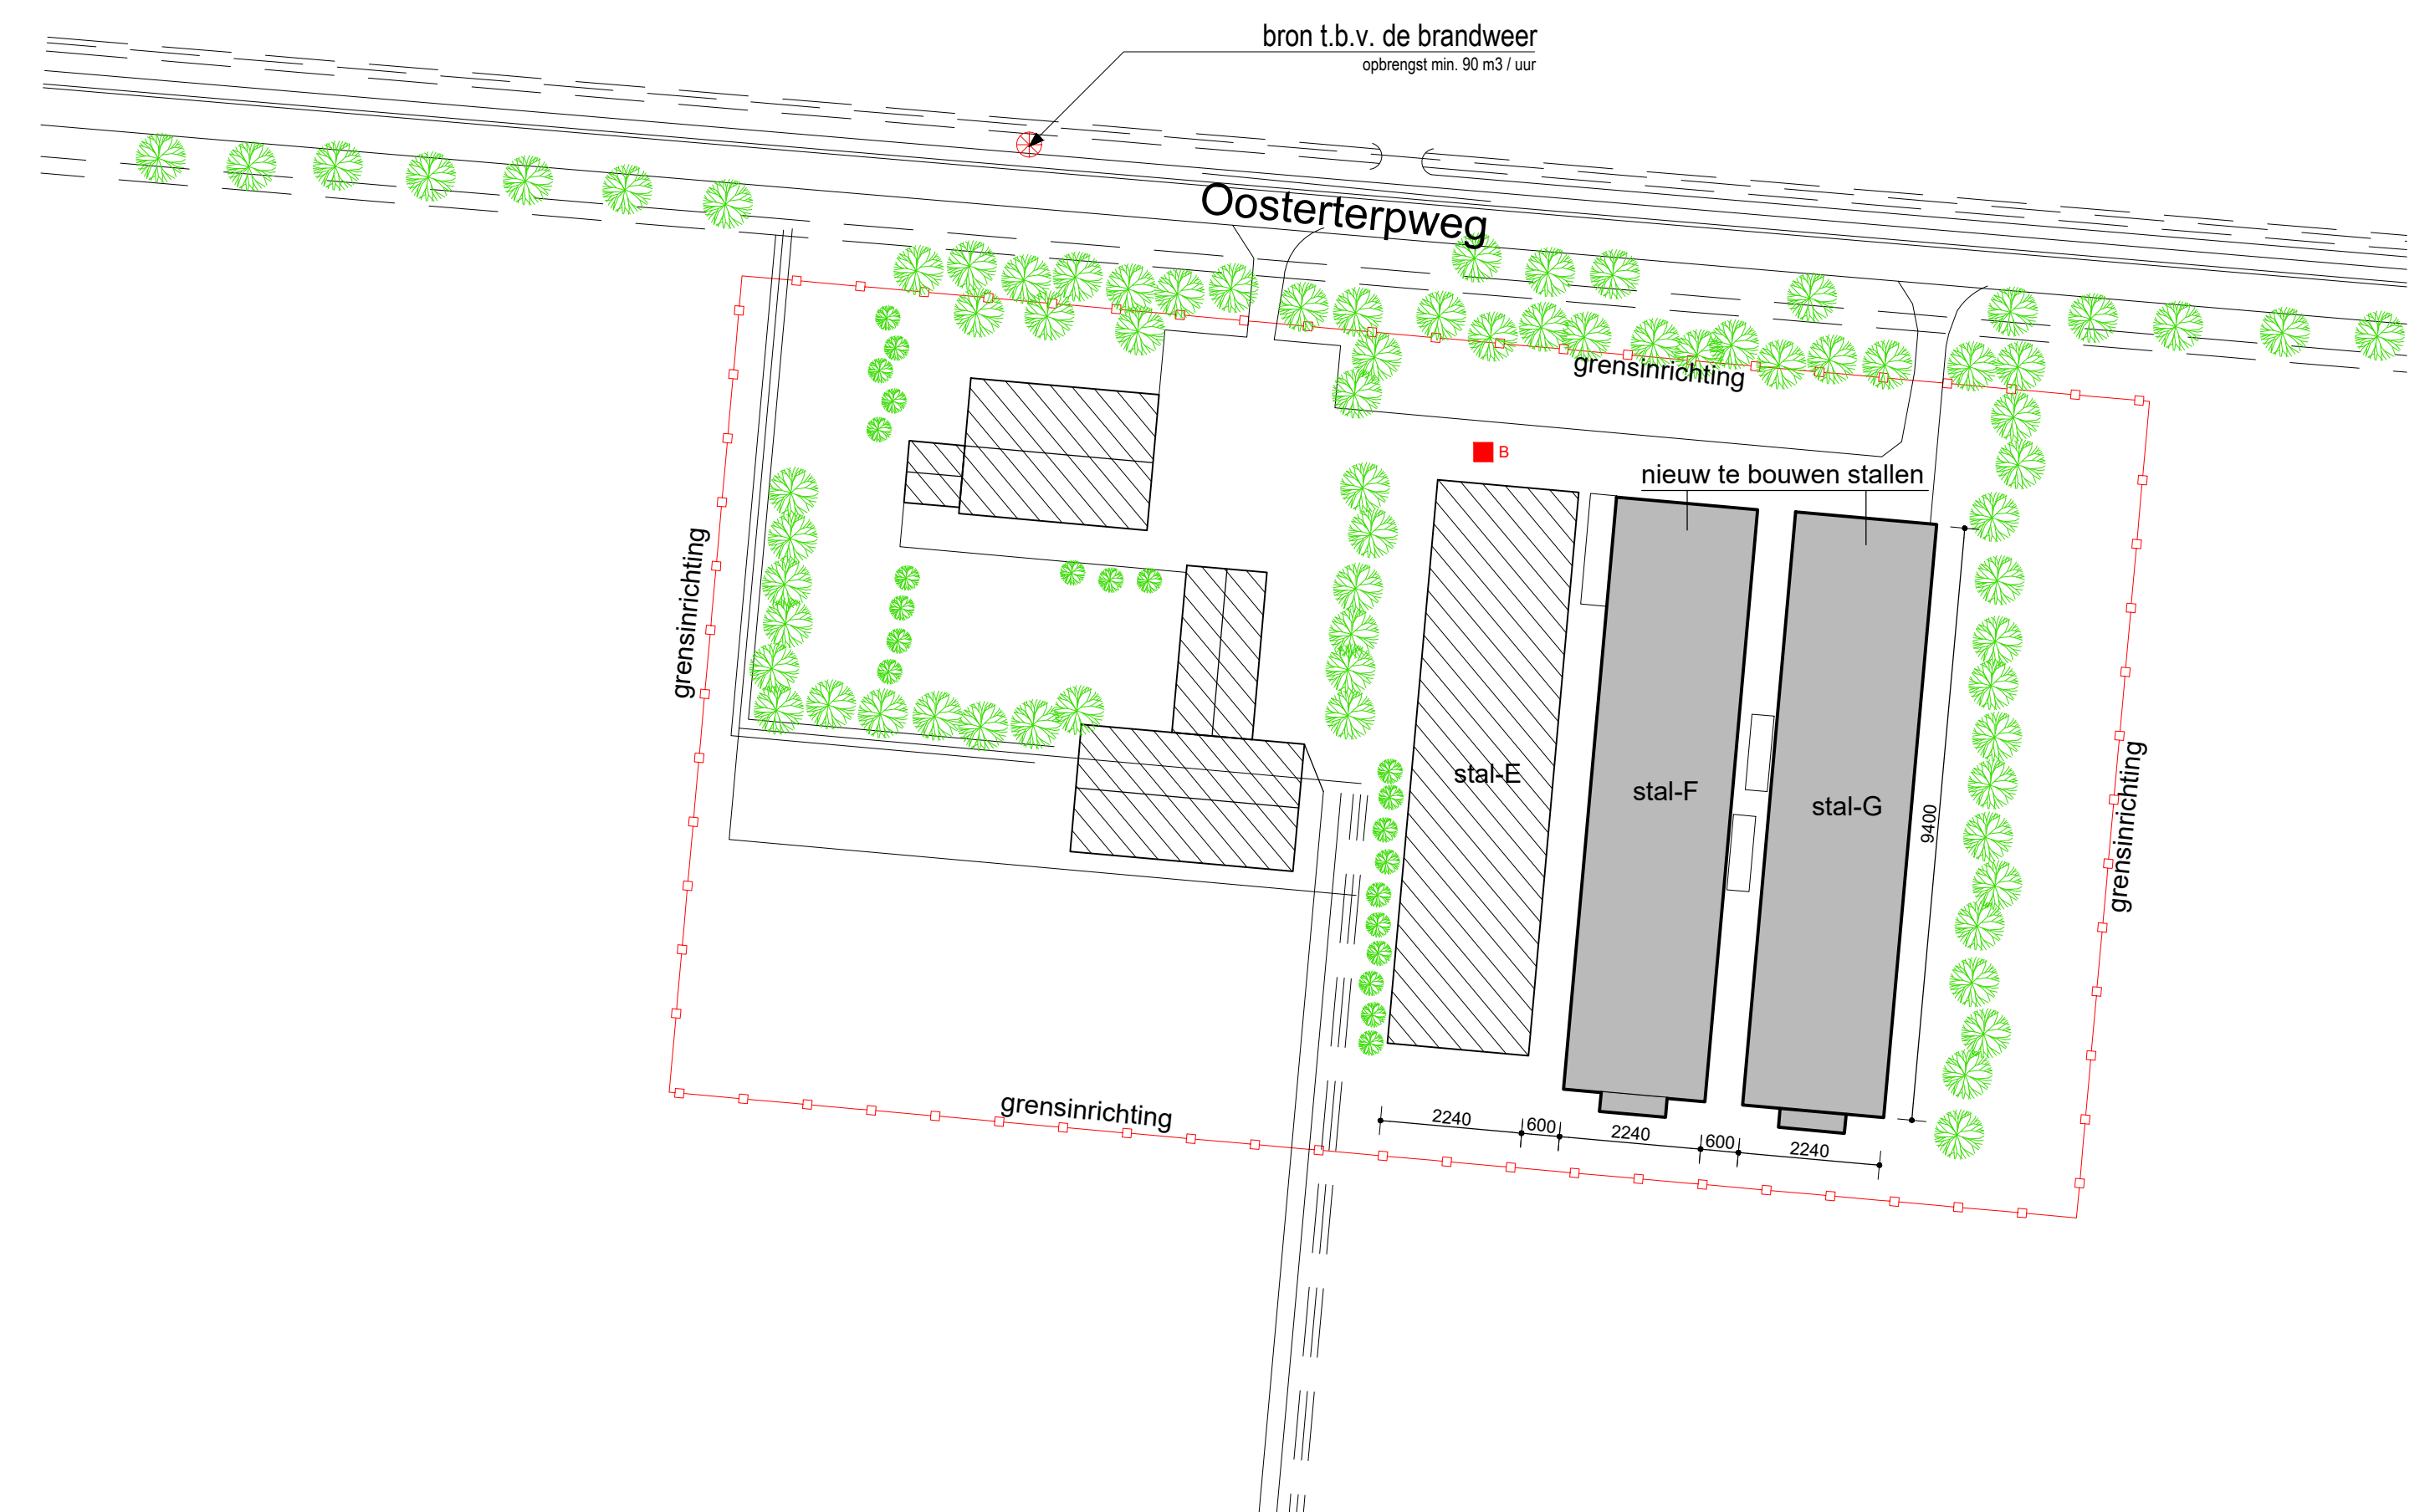
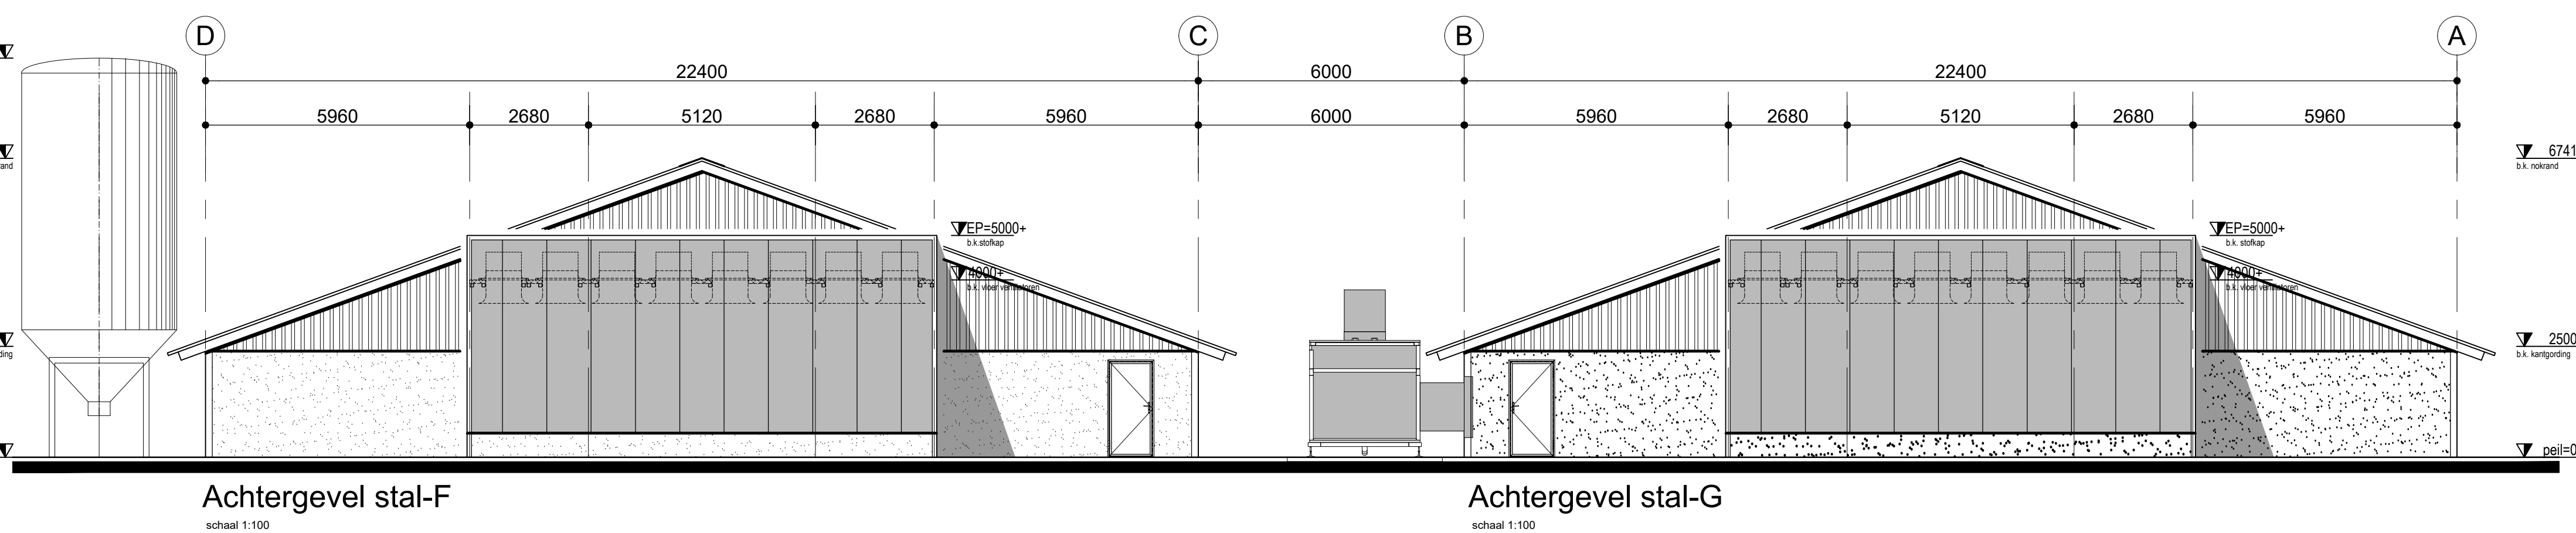


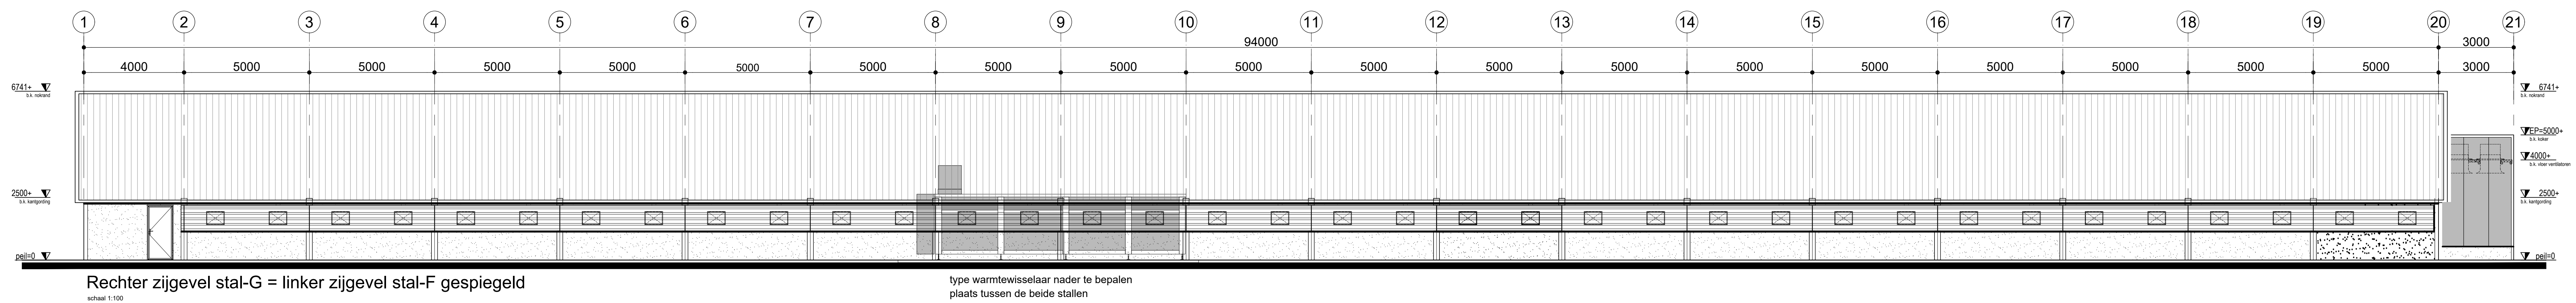

Situatie	
Kad. gemeente	: Wieringerwerf
sectie	: I
nummer	: 348, 3048, 3910
plaats bekend als	: Oosterterpweg 20
schaal	: 1:1000

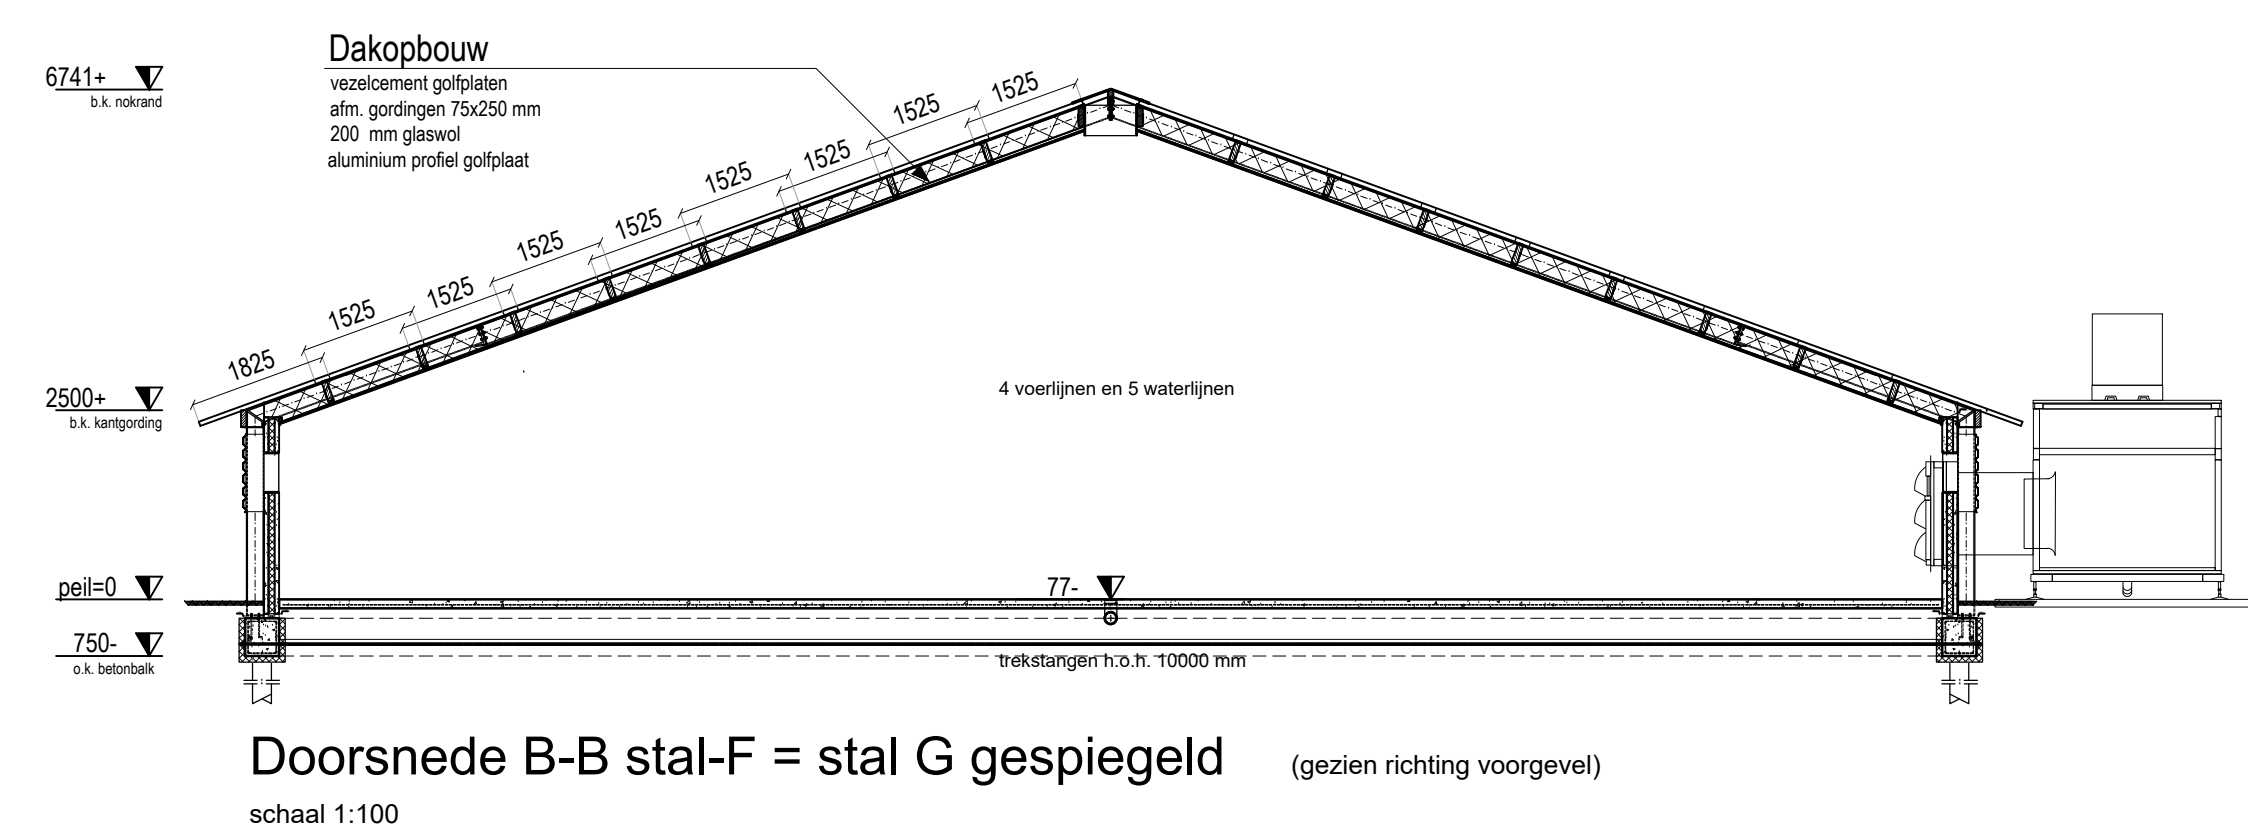


voor verdere gegevens beton- en staalconstructie
zie tevens tekeningen en berekeningen constructeur

alle maatvoering in het werk te controleren !

Materialen- en kleurstaat		
ONDERDEEL	MATERIAAL	KLEUR

project	Mob. 0651239257	afmeting	60a
onderwerp	Nieuwboom 2 pluimveestallen 22.40 x 94.00 mtr. gevalenazichten, doorsnede, situatie	afmeting	60a
		opt.	D. J. Z.
		inhoud	1:100
		datum	11-10-2016
		gema.	19-12-2016
		gema.	19-01-2017
		gema.	28-02-2017