



Oosterterpweg

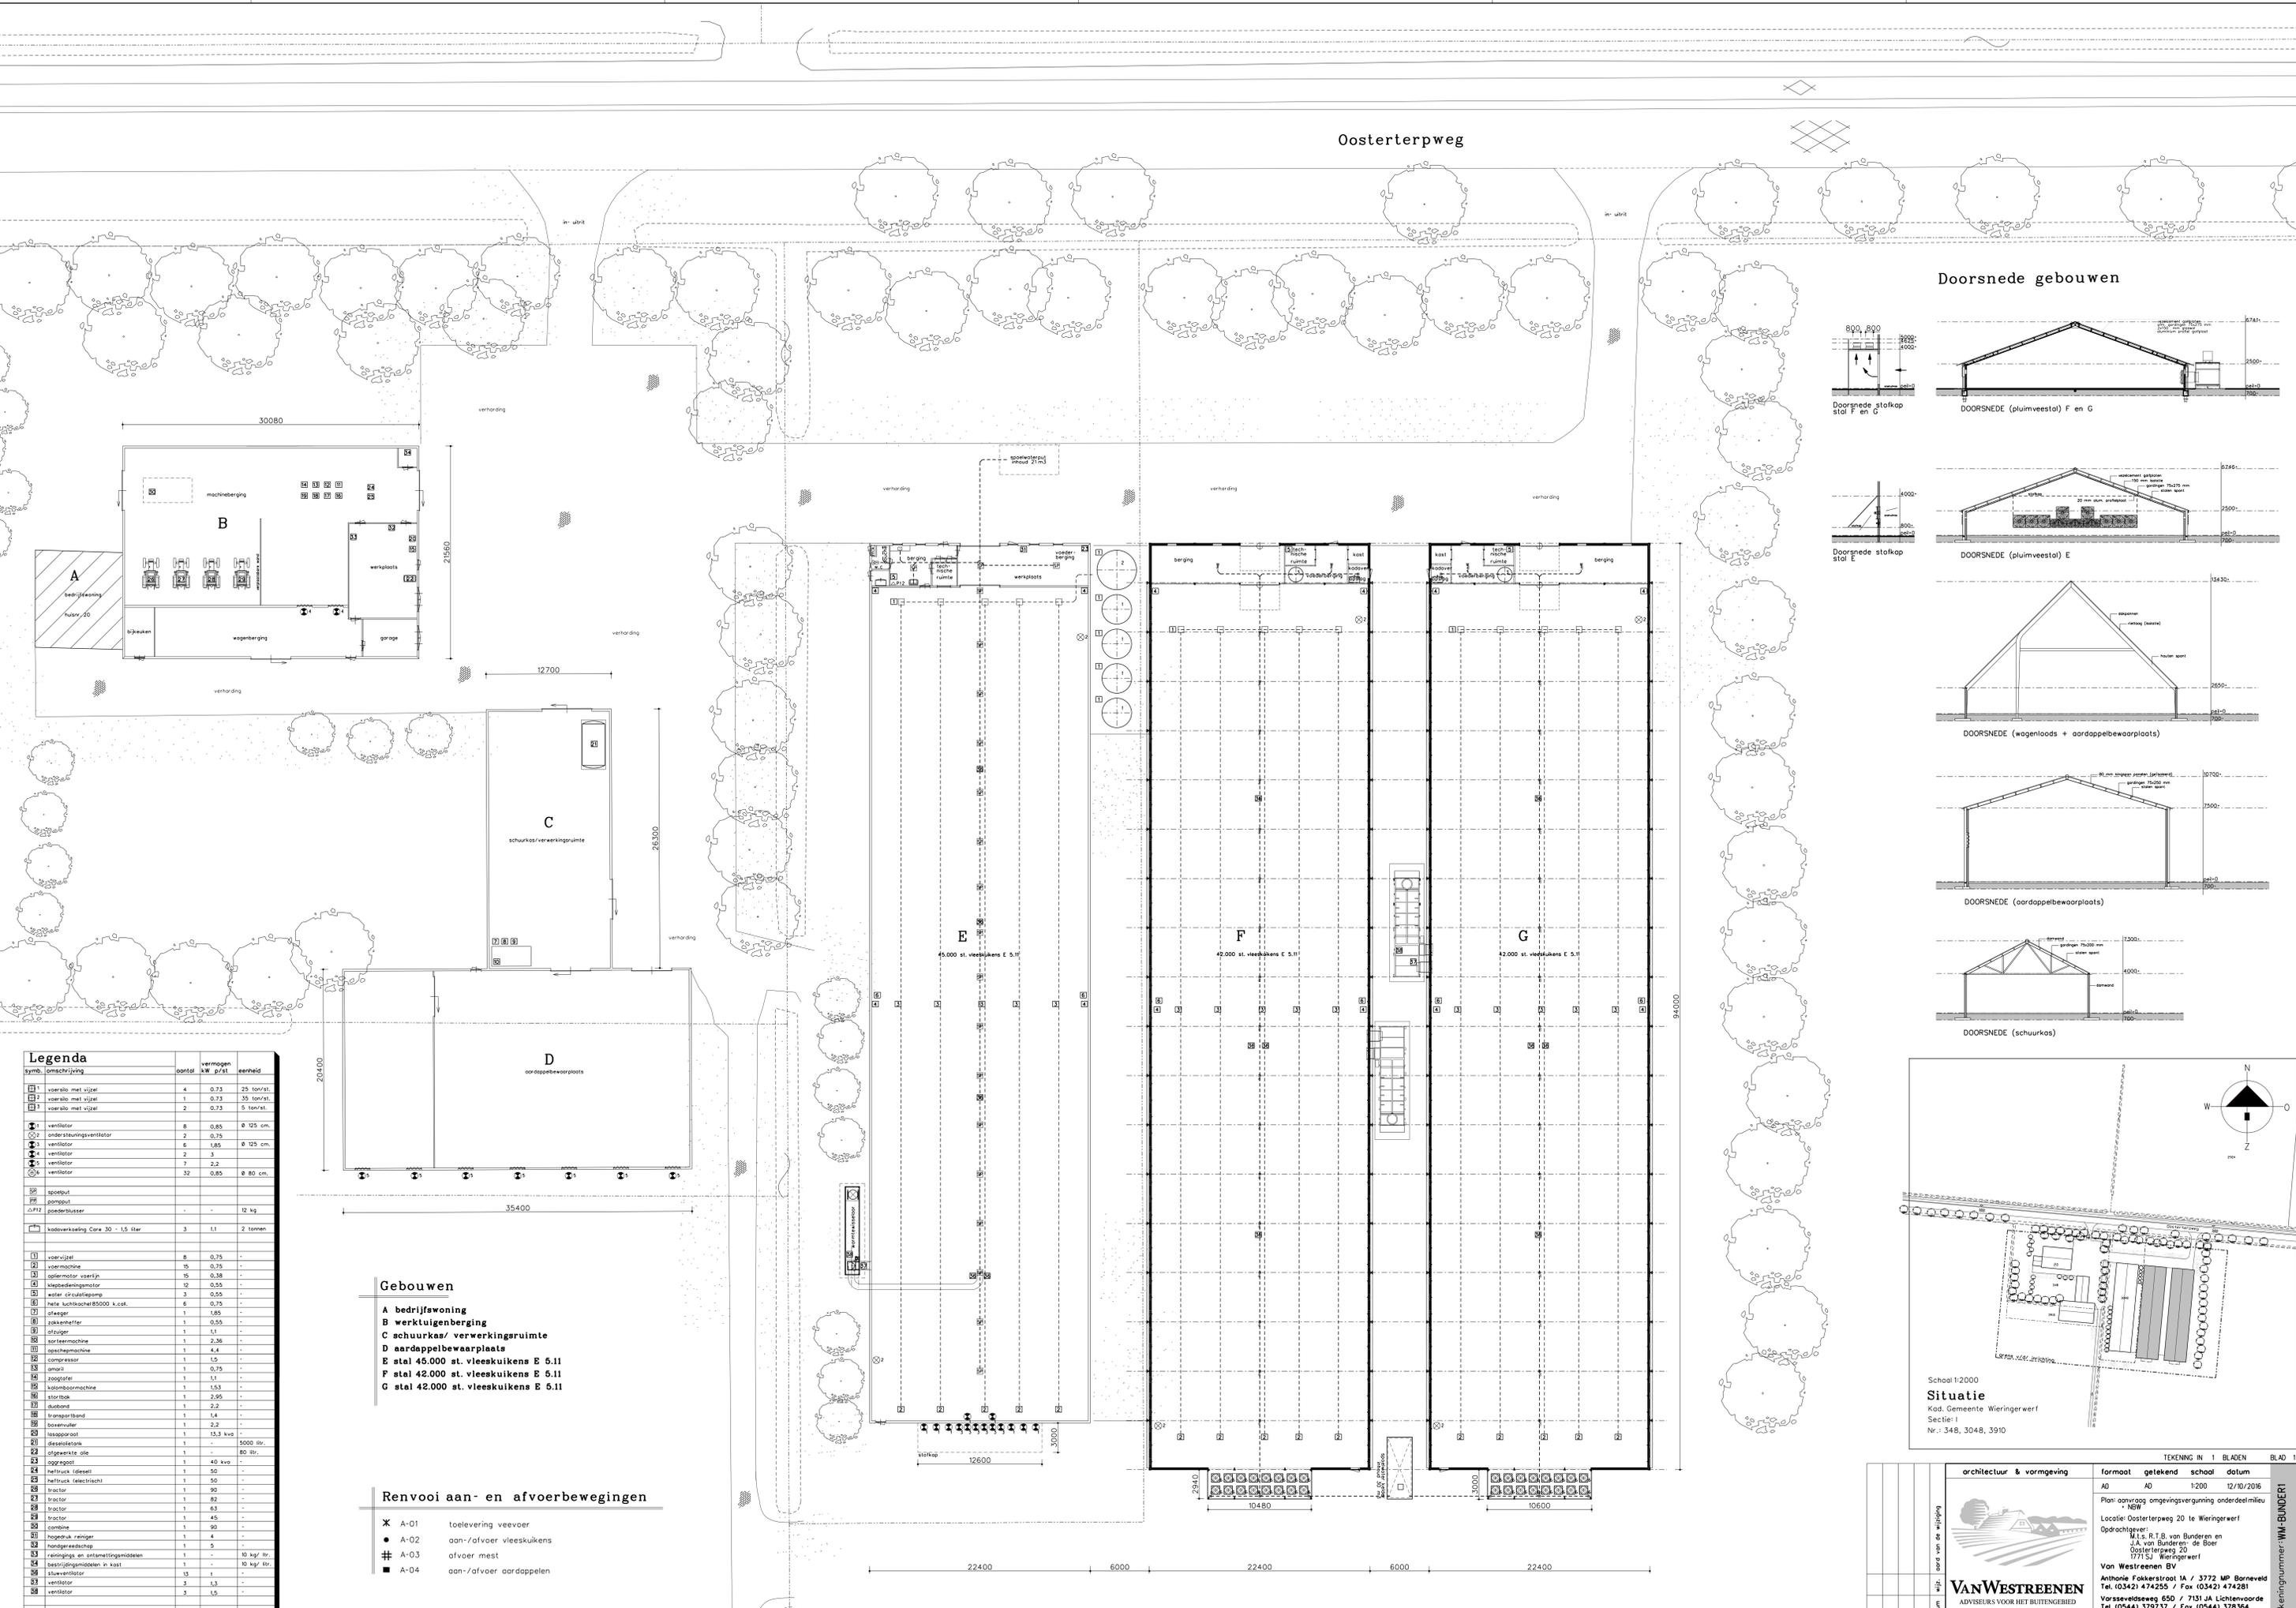

Doorsnede gebouwen

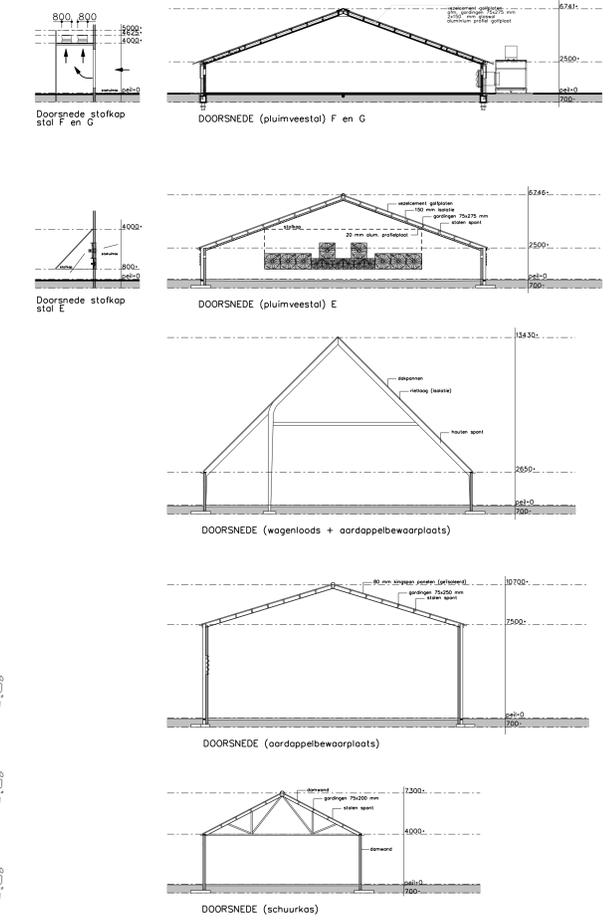


Legenda

symb.	omschrijving	aantal	vermogen kW p/st	eenheid
1	veerstoel met vijzel	4	0,75	25 ton/st.
2	veerstoel met vijzel	1	0,75	35 ton/st.
3	veerstoel met vijzel	2	0,75	5 ton/st.
1	ventilator	8	0,85	Ø 125 cm.
2	ondersteuningsventilator	2	0,75	
3	ventilator	6	1,85	Ø 125 cm.
4	ventilator	2	3	
5	ventilator	7	2,2	
6	ventilator	32	0,85	Ø 80 cm.
SP	spoedput			
PI	poeddeput			
ΔP12	poederblusser			12 kg
☐	loodverzeking Care 30 - 1,5 star	3	1,1	2 tonnen
1	veervijzel	8	0,75	-
2	veermachine	15	0,75	-
3	veermotor voerlijn	15	0,38	-
4	slagbedieningsmotor	12	0,55	-
5	water circulatiepomp	3	0,55	-
6	beta luchtschotel B5000 k.cat.	6	0,75	-
7	afzager	1	1,85	-
8	zakkenheffer	1	0,55	-
9	afzuiger	1	1,1	-
10	soorteermachine	1	2,36	-
11	opslagmachine	1	4,4	-
12	compressor	1	1,5	-
13	omari	1	0,75	-
14	stogghoel	1	1,1	-
15	slagboommachine	1	1,53	-
16	stortbak	1	2,95	-
17	duoband	1	2,2	-
18	transportband	1	1,4	-
19	bovenmuller	1	2,2	-
20	fosforaats	1	13,3 kva	-
21	dieselgenerator	1	-	5000 ltr.
22	oplaadstation olie	1	-	60 ltr.
23	oggezuig	1	40 kva	-
24	heftruck (diesel)	1	50	-
25	heftruck (electrisch)	1	50	-
26	tractor	1	90	-
27	tractor	1	82	-
28	tractor	1	63	-
29	tractor	1	45	-
30	combine	1	90	-
31	hogedruk reiniger	1	4	-
32	handgreederschap	1	5	-
33	reinigings- en ontstappingsmobelen	1	-	10 kg / ltr.
34	bestrijdingsmiddelen in kast	1	-	10 kg / ltr.
35	stuwventilator	15	1	-
36	ventilator	3	1,3	-
37	ventilator	3	1,5	-

- Gebouwen**
- A bedrijfswoning
 - B werktuigenberging
 - C schuurkas/ verwerkingsruimte
 - D aardappelbewaarplaats
 - E stal 45.000 st. vleeskuikens E 5.11
 - F stal 42.000 st. vleeskuikens E 5.11
 - G stal 42.000 st. vleeskuikens E 5.11

- Renvooi aan- en afvoerbewegingen**
- ✕ A-01 toelevering veevoer
 - A-02 aan-/afvoer vleeskuikens
 - ⊕ A-03 afvoer mest
 - A-04 aan-/afvoer aardappelen

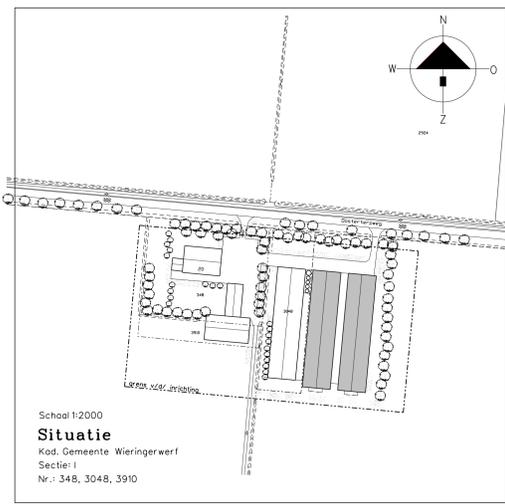

architectuur & vormgeving

formaat getekend school datum
 A0 A0 1:200 12/10/2016

Plan: aanvraag omgevingsvergunning onderdeel milieu - NBW

Locatie: Oosterterpweg 20 te Wieringerwerf

Opdrachtgever:
 J.L.S. R.T.B. van Bunderen en
 J.A. van Bunderen - de Boer
 Oosterterpweg 20
 1771 SJ Wieringerwerf

Van Westreenen BV

Antonie Fokkerstraat 1A / 3772 MP Barneveld
 Tel. (0342) 474255 / Fax (0342) 474281
 Vorseveldseweg 65D / 7131 JA Lichtenvoorde
 Tel. (0544) 379737 / Fax (0544) 378364

TEKENING IN 1 BLADEN BLAD 1

architectuur & vormgeving
VANWESTREENEN
 ADVISOREN VOOR HET BUITENGEBIED

tekeningsnummer: **WV-BUNDEI**