


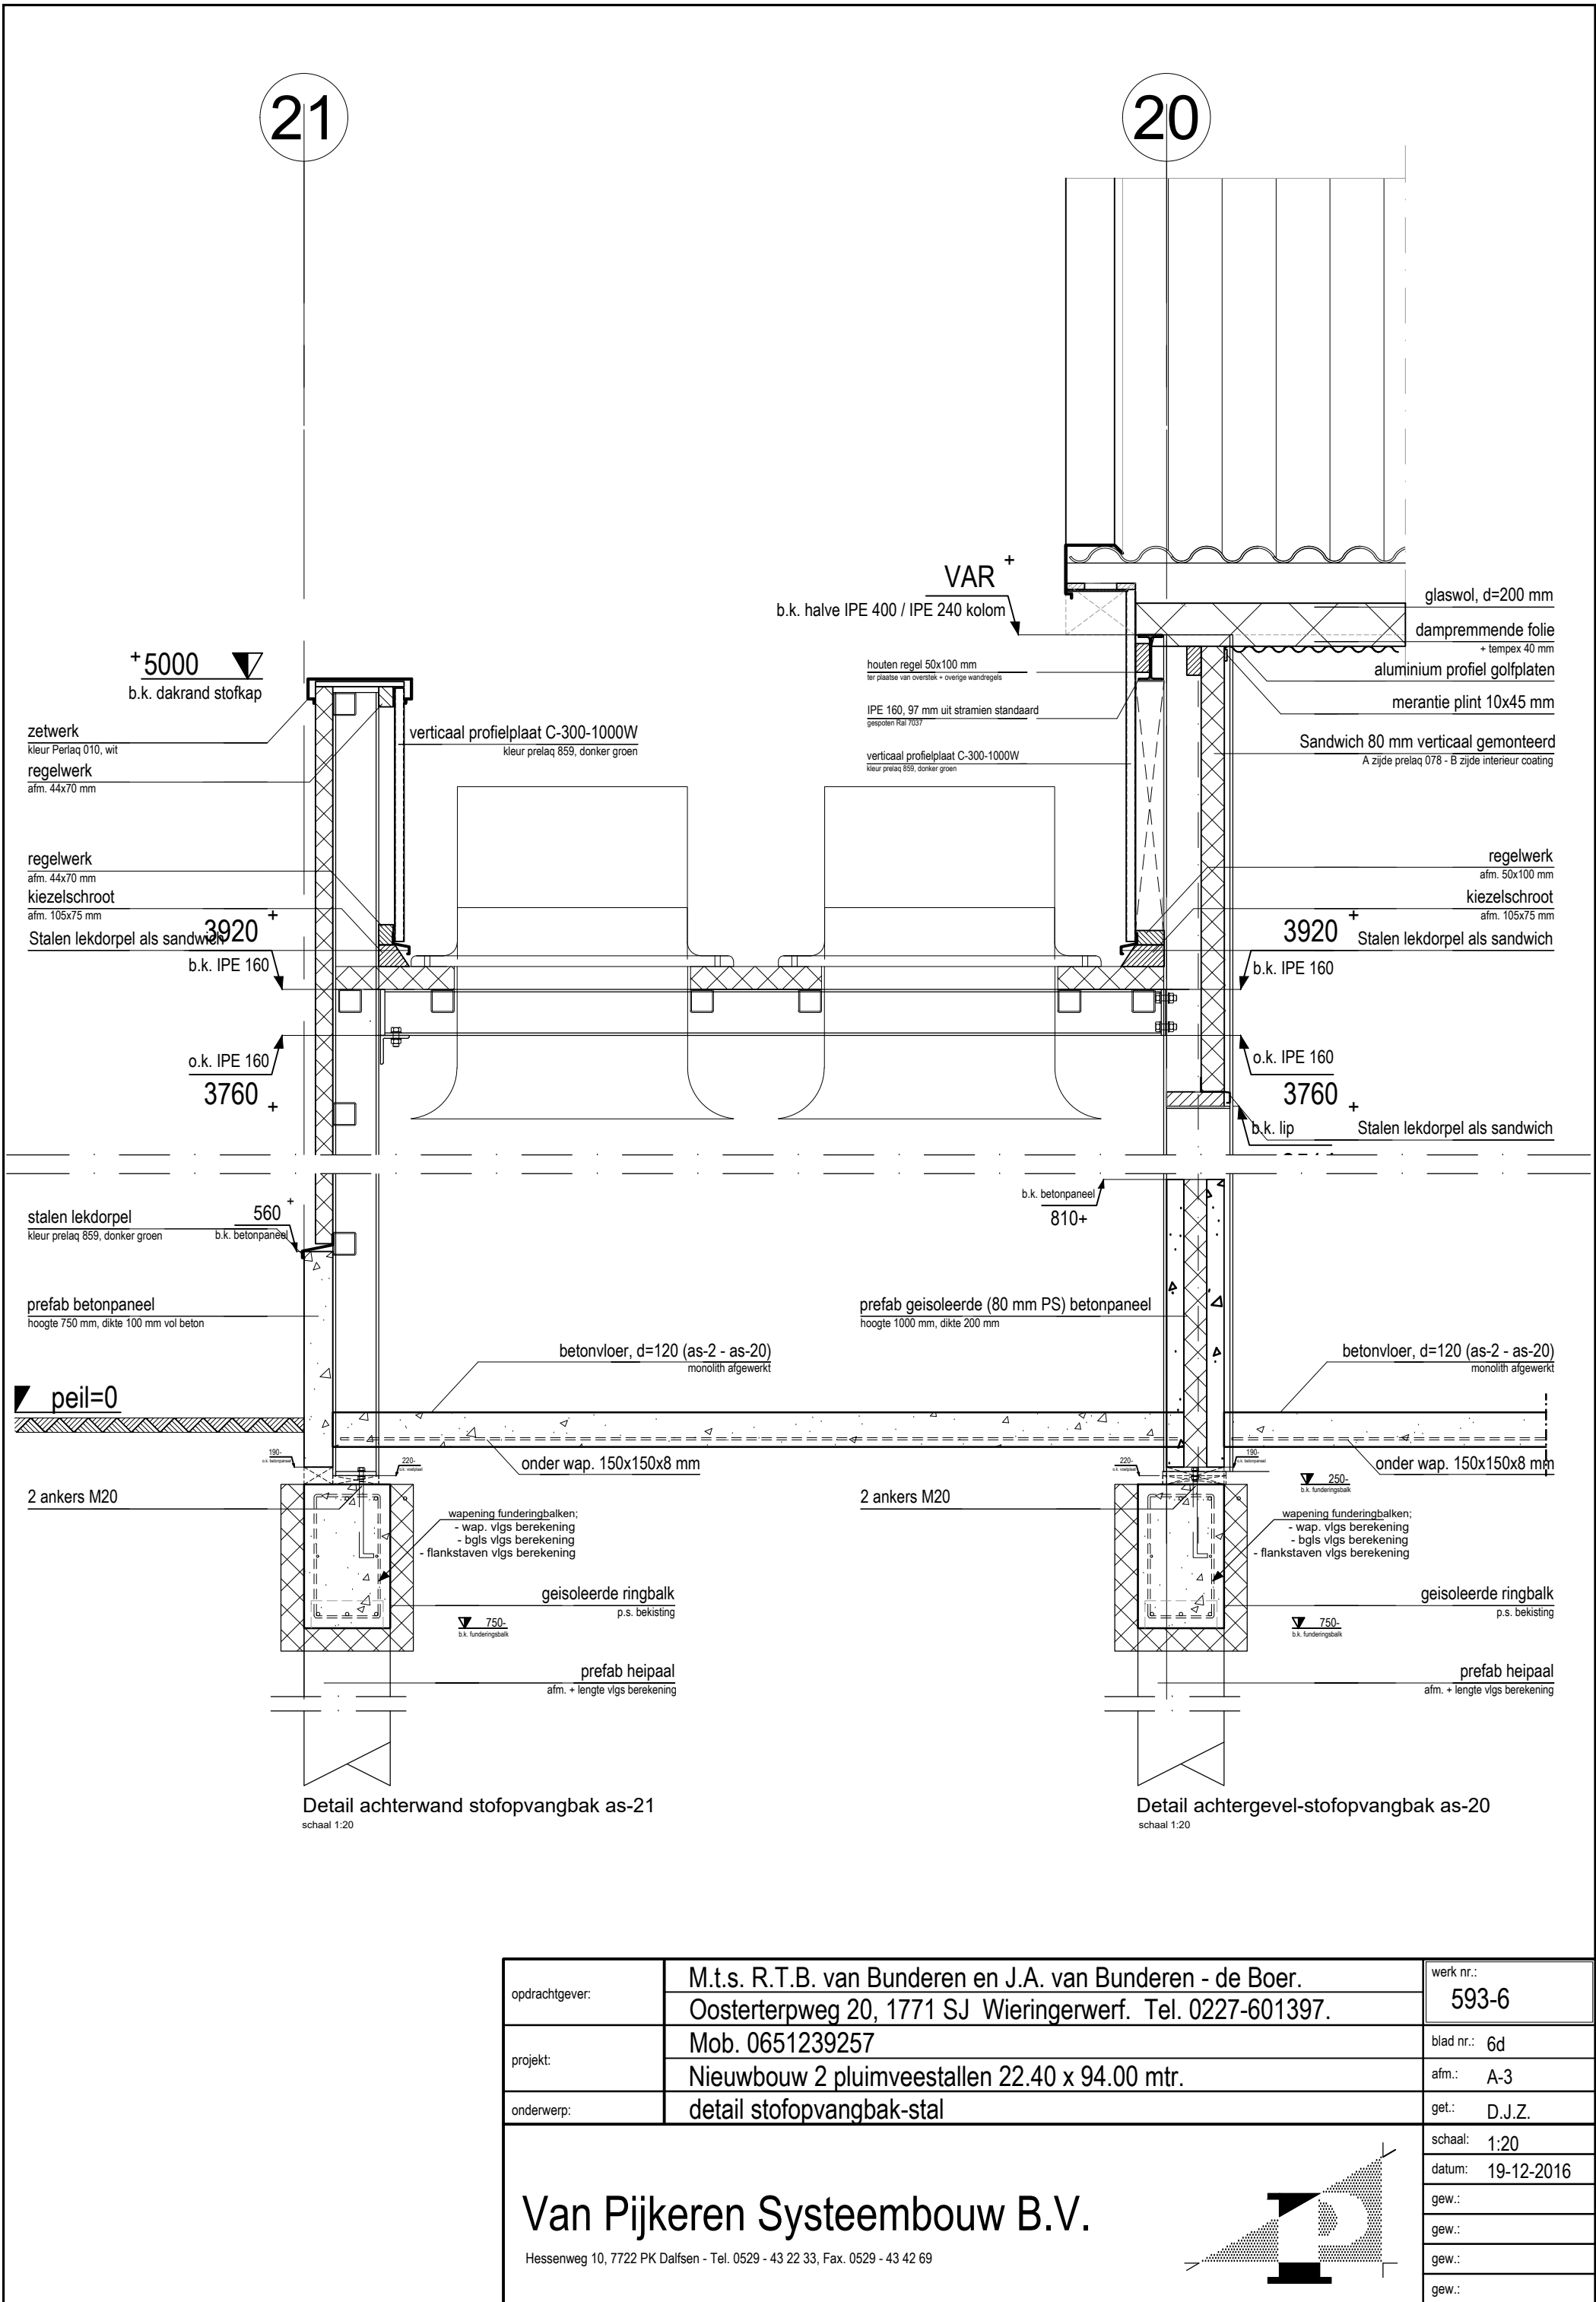

opdrachtgever:	M.t.s. R.T.B. van Bunderen en J.A. van Bunderen - de Boer.	werk nr.:
	Oosterterpweg 20, 1771 SJ Wieringerwerf. Tel. 0227-601397.	593-6
project:	Mob. 0651239257	blad nr.: 6d
	Nieuwbouw 2 pluimveestallen 22.40 x 94.00 mtr.	afm.: A-3
onderwerp:	detail stafopvangbak-stal	get.: D.J.Z.
Van Pijkeren Systeembouw B.V. Hessenweg 10, 7722 PK Dalfsen - Tel. 0529 - 43 22 33, Fax. 0529 - 43 42 69		schaal: 1:20
		datum: 19-12-2016
		gew.:
		gew.:
		gew.: