

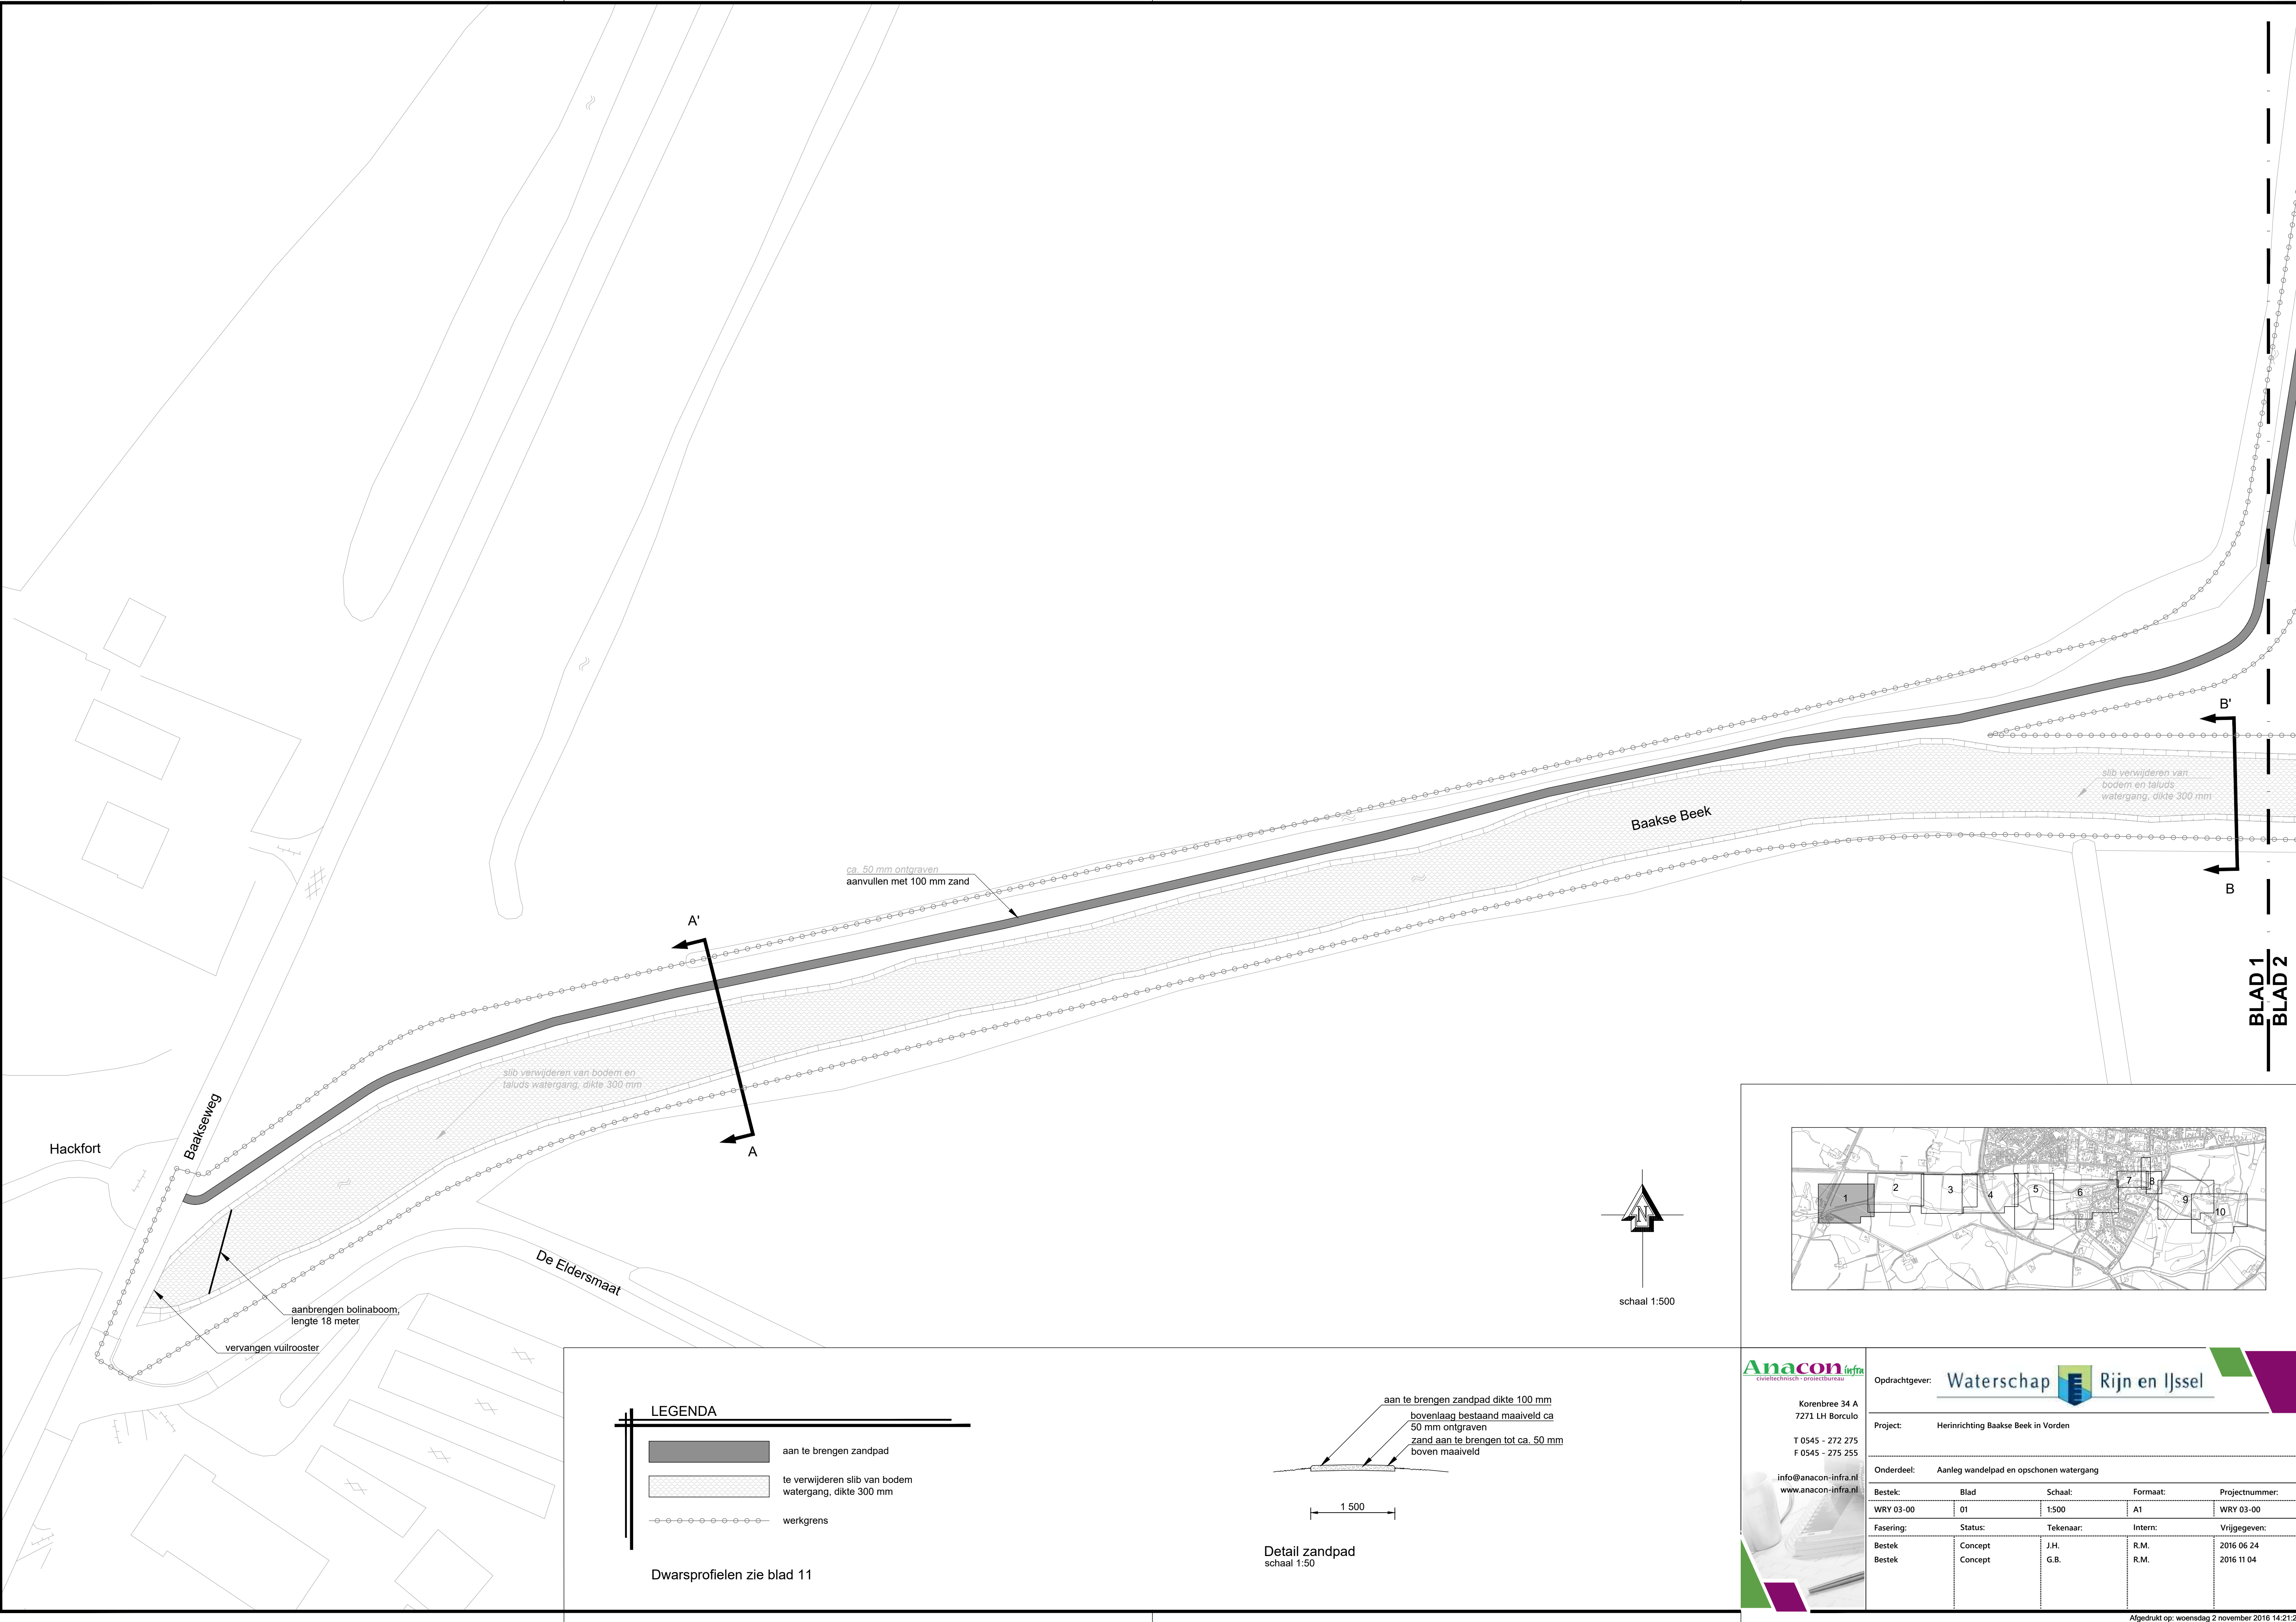


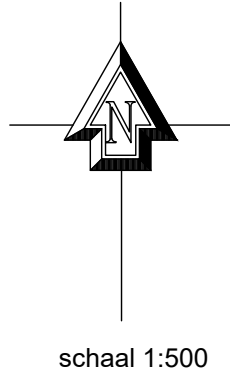

BLAD 1
BLAD 2

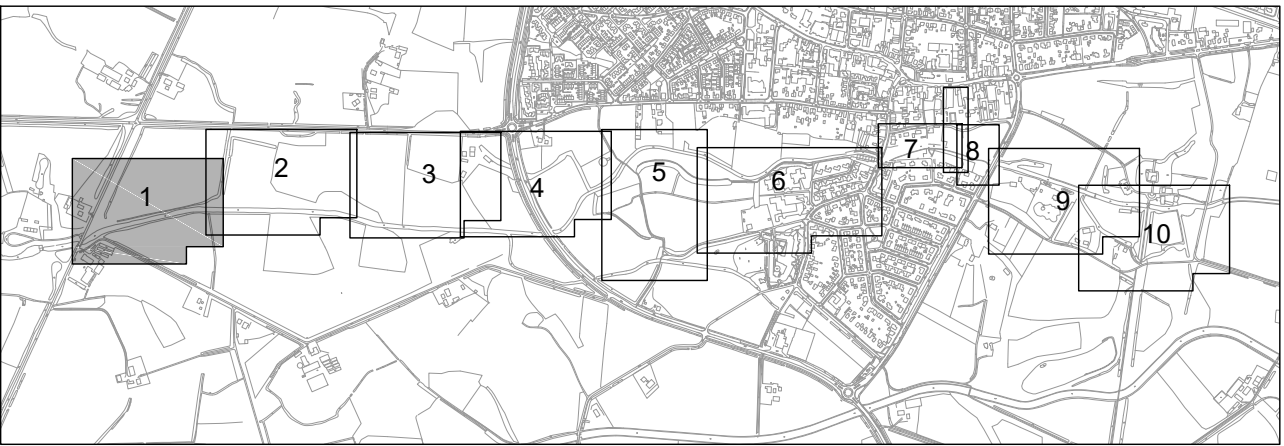

LEGENDA

	aan te brengen zandpad
	te verwijderen slib van bodem watergang, dikte 300 mm
	werkgrens

Dwarsprofielen zie blad 11




Detail zandpad
schaal 1:50

aan te brengen zandpad dikte 100 mm
bovenlaag bestaand maaiveld ca 50 mm ontgraven
zand aan te brengen tot ca. 50 mm
boven maaiveld

1 500

Korenbee 34 A
7271 LH Borculo
T 0545 - 272 275
F 0545 - 275 255
info@anacon-infra.nl
www.anacon-infra.nl

Opdrachtgever: Waterschap Rijn en IJssel				
Project: Herinrichting Baakse Beek in Vorden				
Onderdeel: Aanleg wandelpad en opschonen watergang				
Bestek:	Blad	Schaal:	Formaat:	Projectnummer:
WRY 03-00	01	1:500	A1	WRY 03-00
Fasering:	Status:	Tekenaar:	Intern:	Vrijgegeven:
Bestek	Concept	J.H. G.B.	R.M. R.M.	2016 06 24 2016 11 04

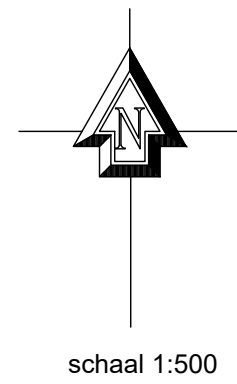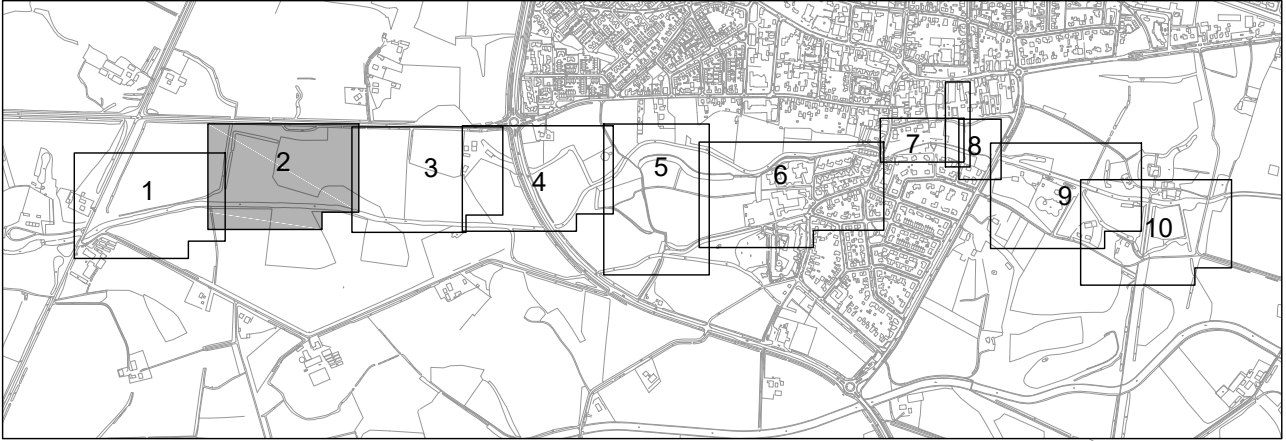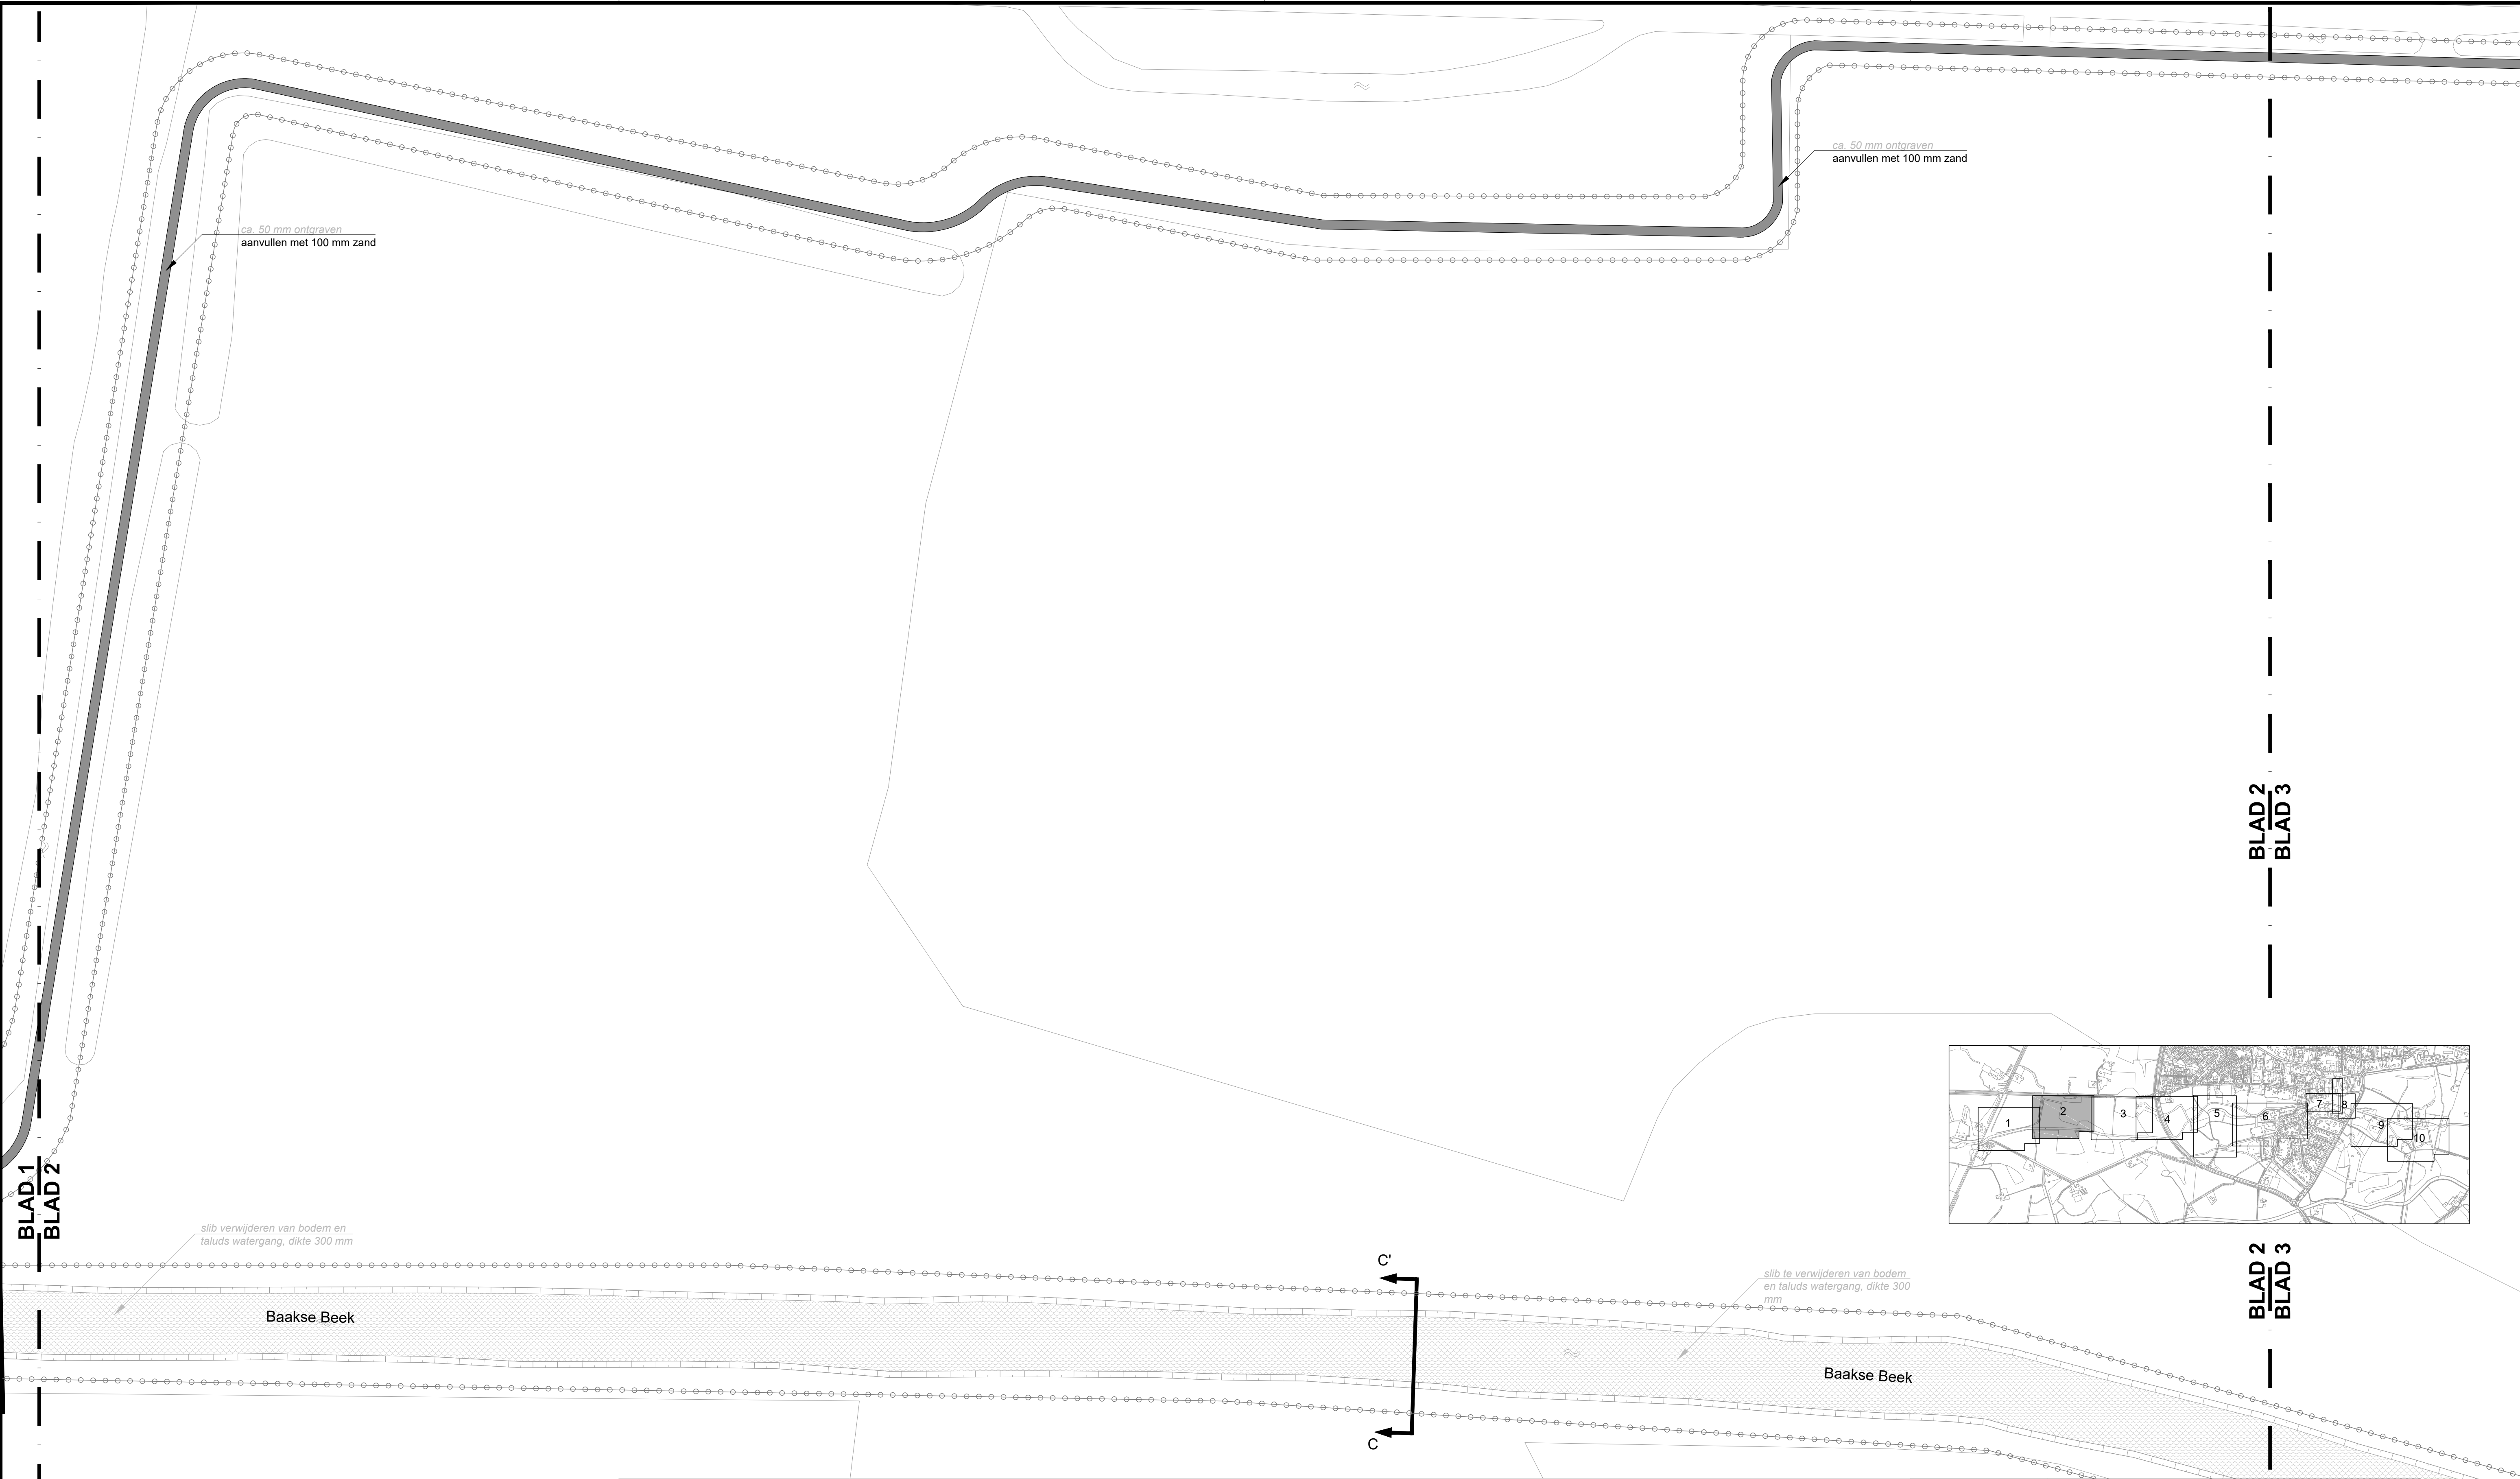

LEGENDA

- aan te brengen zandpad
- te verwijderen slib van bodem watergang, dikte 300 mm
- werkgrens

Dwarsprofielen zie blad 11

Detail zandpad
schaal 1:50

aan te brengen zandpad dikte 100 mm
bovenlaag bestaand maaiveld ca 50 mm ontgraven
zand aan te brengen tot ca. 50 mm
boven maaiveld

1 500

Korenbree 34 A
7271 LH Borculo
T 0545 - 272 275
F 0545 - 275 255
info@anacon-infra.nl
www.anacon-infra.nl

Opdrachtgever: **Waterschap Rijn en IJssel**


Project: Herinrichting Baakse Beek in Vorden

Onderdeel: Aanleg wandelpad en opschonen watergang

Bestek:	Blad	Schaal:	Formaat:	Projectnummer:
WRY 03-00	02	1:500	A1	WRY 03-00
Fasering:	Status:	Tekenaar:	Intern:	Vrijgegeven:
Bestek	Concept	J.H. G.B.	R.M. R.M.	2016 06 24 2016 11 04


BLAD 2
BLAD 3

ca. 50 mm ontgraven
aanvullen met 100 mm zand

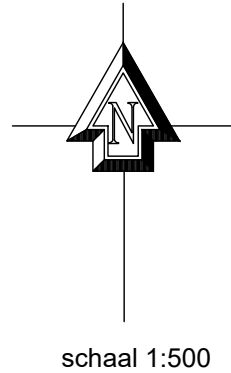

BLAD 3
BLAD 4

ca. 50 mm ontgraven
aanvullen met 100 mm zand

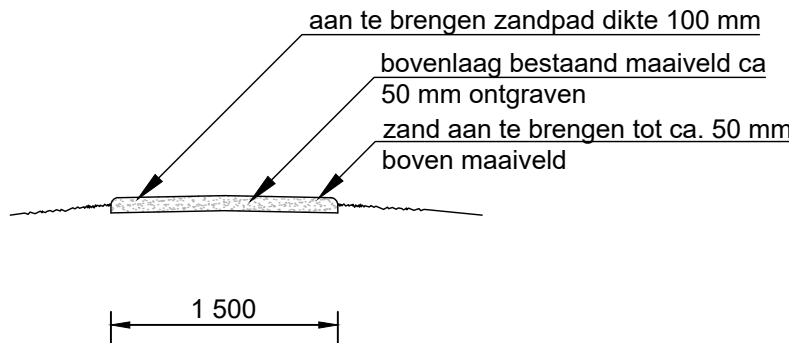


Detail zandpad
schaal 1:50

LEGENDA

- aan te brengen zandpad
- te verwijderen slib van bodem watergang, dikte 300 mm
- werkgrens

Dwarsprofielen zie blad 11

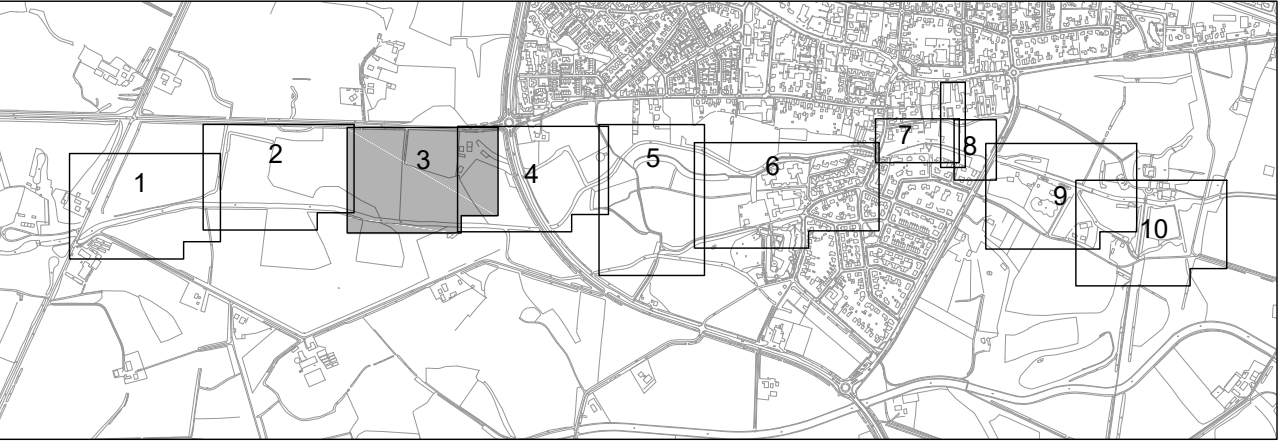

Anacon
civieltechnisch - projectbureau


Korenbee 34 A
7271 LH Borculo
T 0545 - 272 275
F 0545 - 275 255
info@anacon-infra.nl
www.anacon-infra.nl

Opdrachtgever: Waterschap Rijn en IJssel

Project: Herinrichting Baakse Beek in Vorden

Onderdeel: Aanleg wandelpad en opschonen watergang


Bestek:	Blad	Schaal:	Formaat:	Projectnummer:
WRY 03-00	03	1:500	A1	WRY 03-00
Fasering:	Status:	Tekenaar:	Intern:	Vrijgegeven:
Bestek	Concept	J.H. G.B.	R.M. R.M.	2016 06 24 2016 11 04

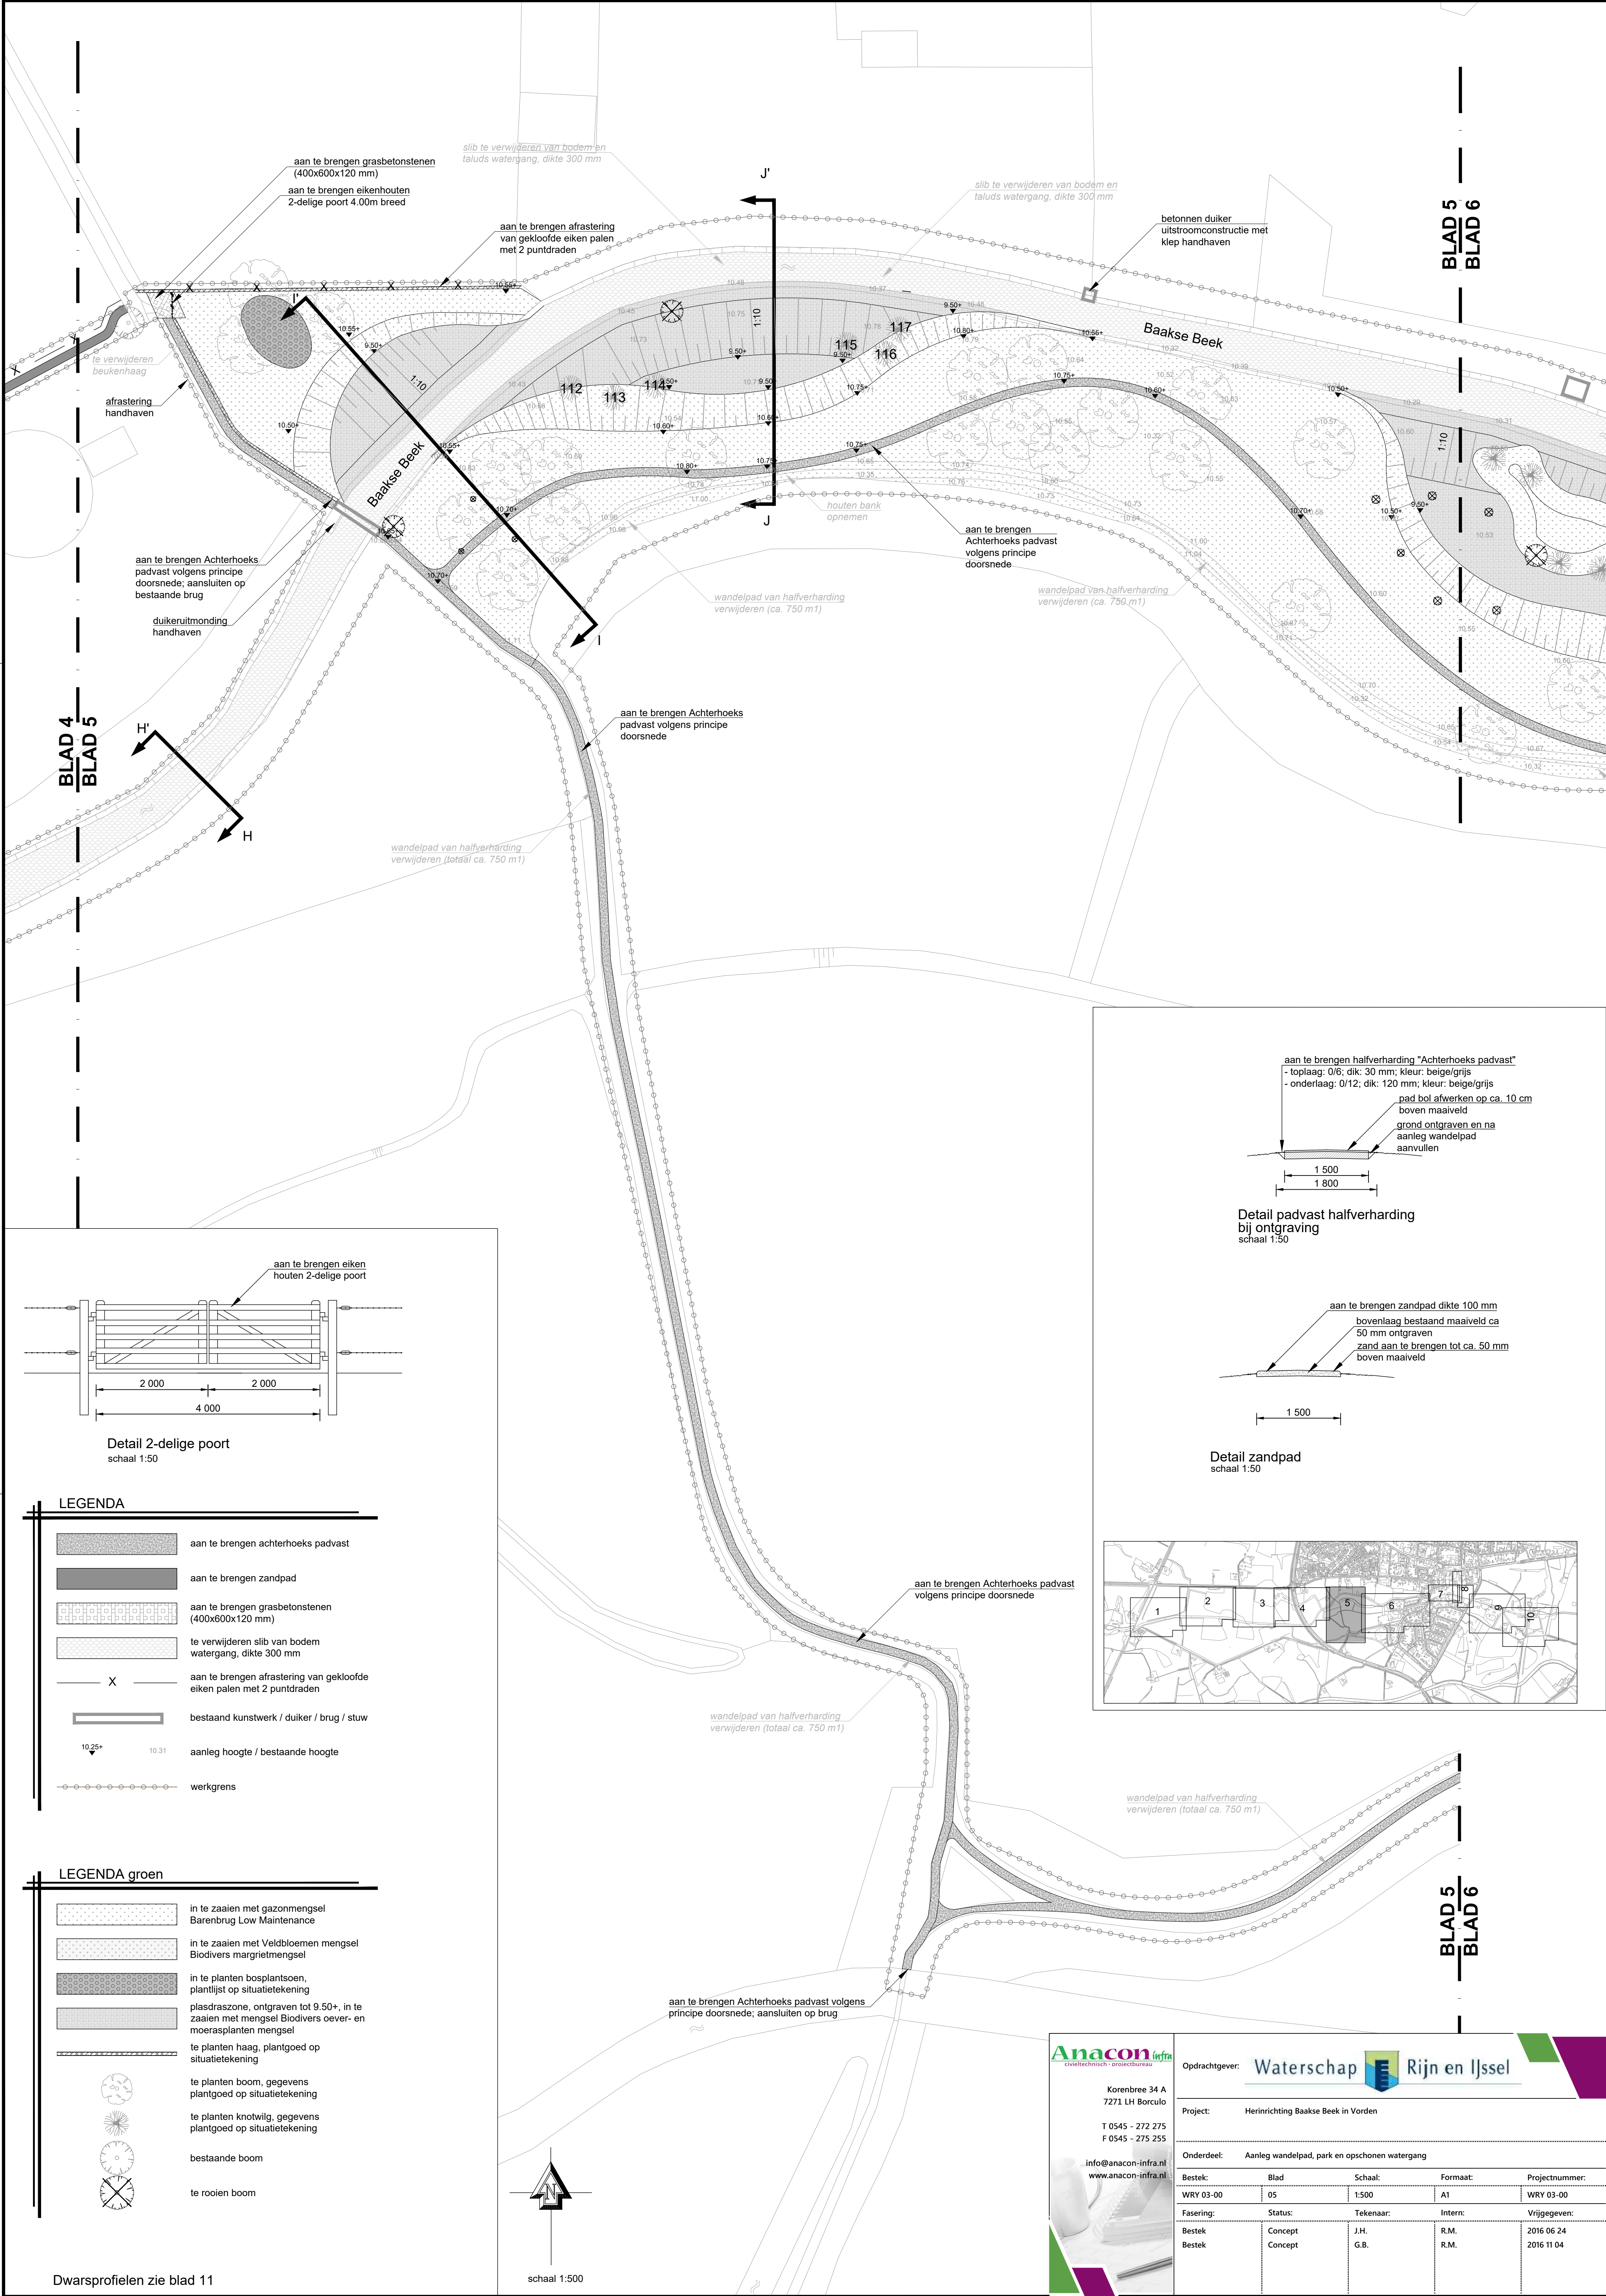

BLAD 4
BLAD 5

BLAD 5
BLAD 6

BLAD 5
BLAD 6

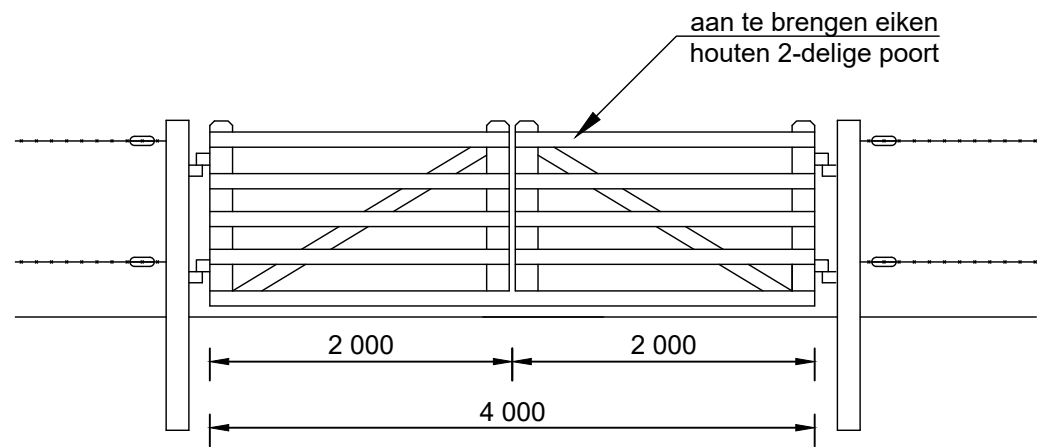


Detail 2-delige poort
schaal 1:50

LEGENDA


- aan te brengen achterhoeks padvast
- aan te brengen zandpad
- aan te brengen grasbetonstenen (400x600x120 mm)
- te verwijderen slib van bodem watergang, dikte 300 mm
- X aan te brengen afrastering van gekloofde eiken palen met 2 punttraden
- bestaand kunstwerk / duiker / brug / stuw
- aanleg hoogte / bestaande hoogte
- werkgrens

LEGENDA groen


- in te zaaien met gazonmengsel Barenbrug Low Maintenance
- in te zaaien met Veldbloemen mengsel Biodivers margrietmengsel
- in te planten bosplantsoen, plantlijst op situatietekening
- plasdraszone, ontgraven tot 9.50+, in te zaaien met mengsel Biodivers oever- en moerasplanten mengsel
- te planten haag, plantgoed op situatietekening
- te planten boom, gegevens plantgoed op situatietekening
- te planten knotwilg, gegevens plantgoed op situatietekening
- bestaande boom
- te rooien boom

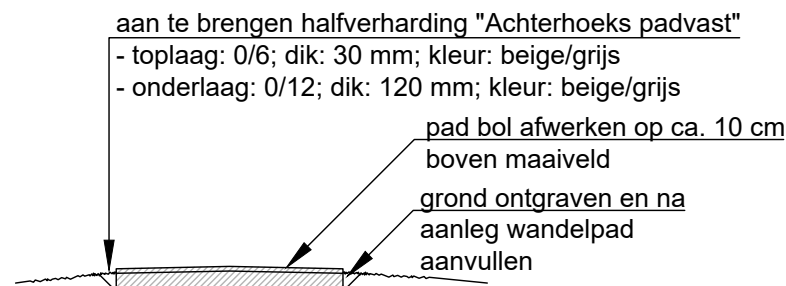

Detail padvast halfverharding
bij ontgraving
schaal 1:50

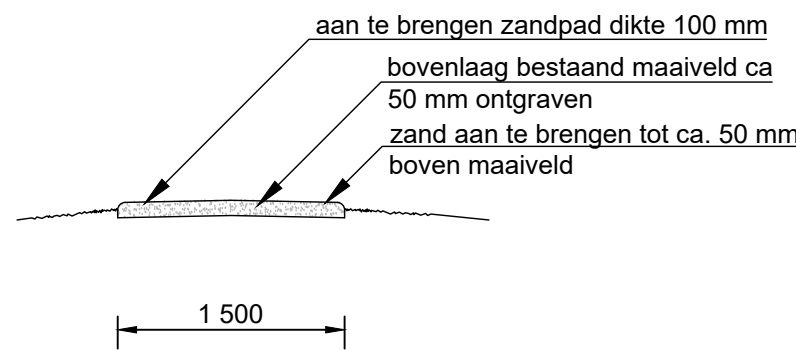

Detail zandpad
schaal 1:50

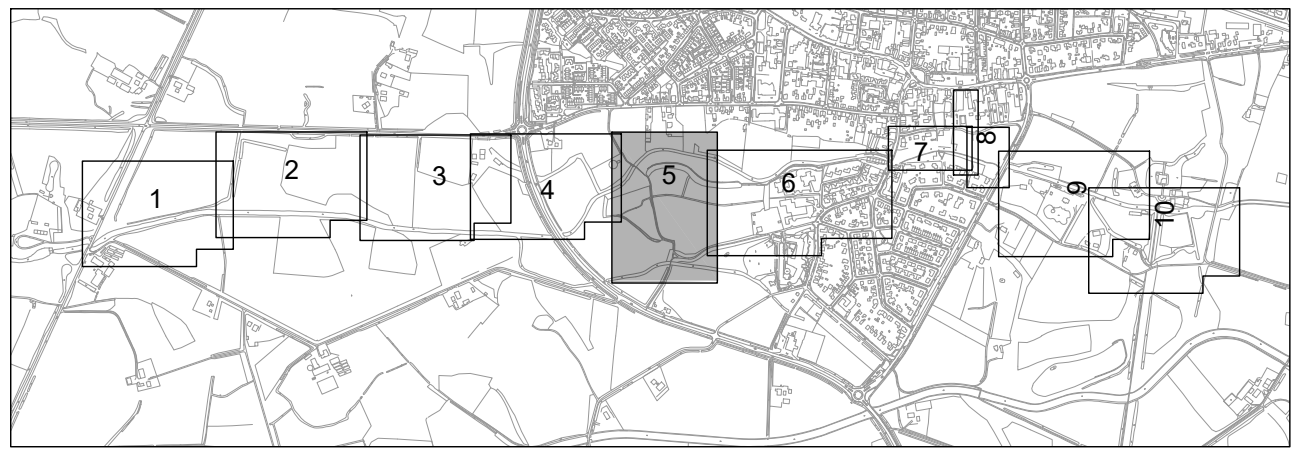

Dwarsprofielen zie blad 11

schaal 1:500


Anacon
civiltechnisch - projectbureau

Korenbree 34 A
7271 LH Borculo

T 0545 - 272 275
F 0545 - 275 255








info@anacon-infra.nl
www.anacon-infra.nl


Opdrachtgever: Waterschap Rijn en IJssel				
Project: Herinrichting Baakse Beek in Vorden				
Onderdeel: Aanleg wandelpad, park en opschonen watergang				
Bestek:	Blad	Schaal:	Formaat:	Projectnummer:
WRY 03-00	05	1:500	A1	WRY 03-00
Fasering:	Status:	Tekenaar:	Intern:	Vrijgegeven:
Bestek	Concept	J.H. G.B.	R.M. R.M.	2016 06 24 2016 11 04

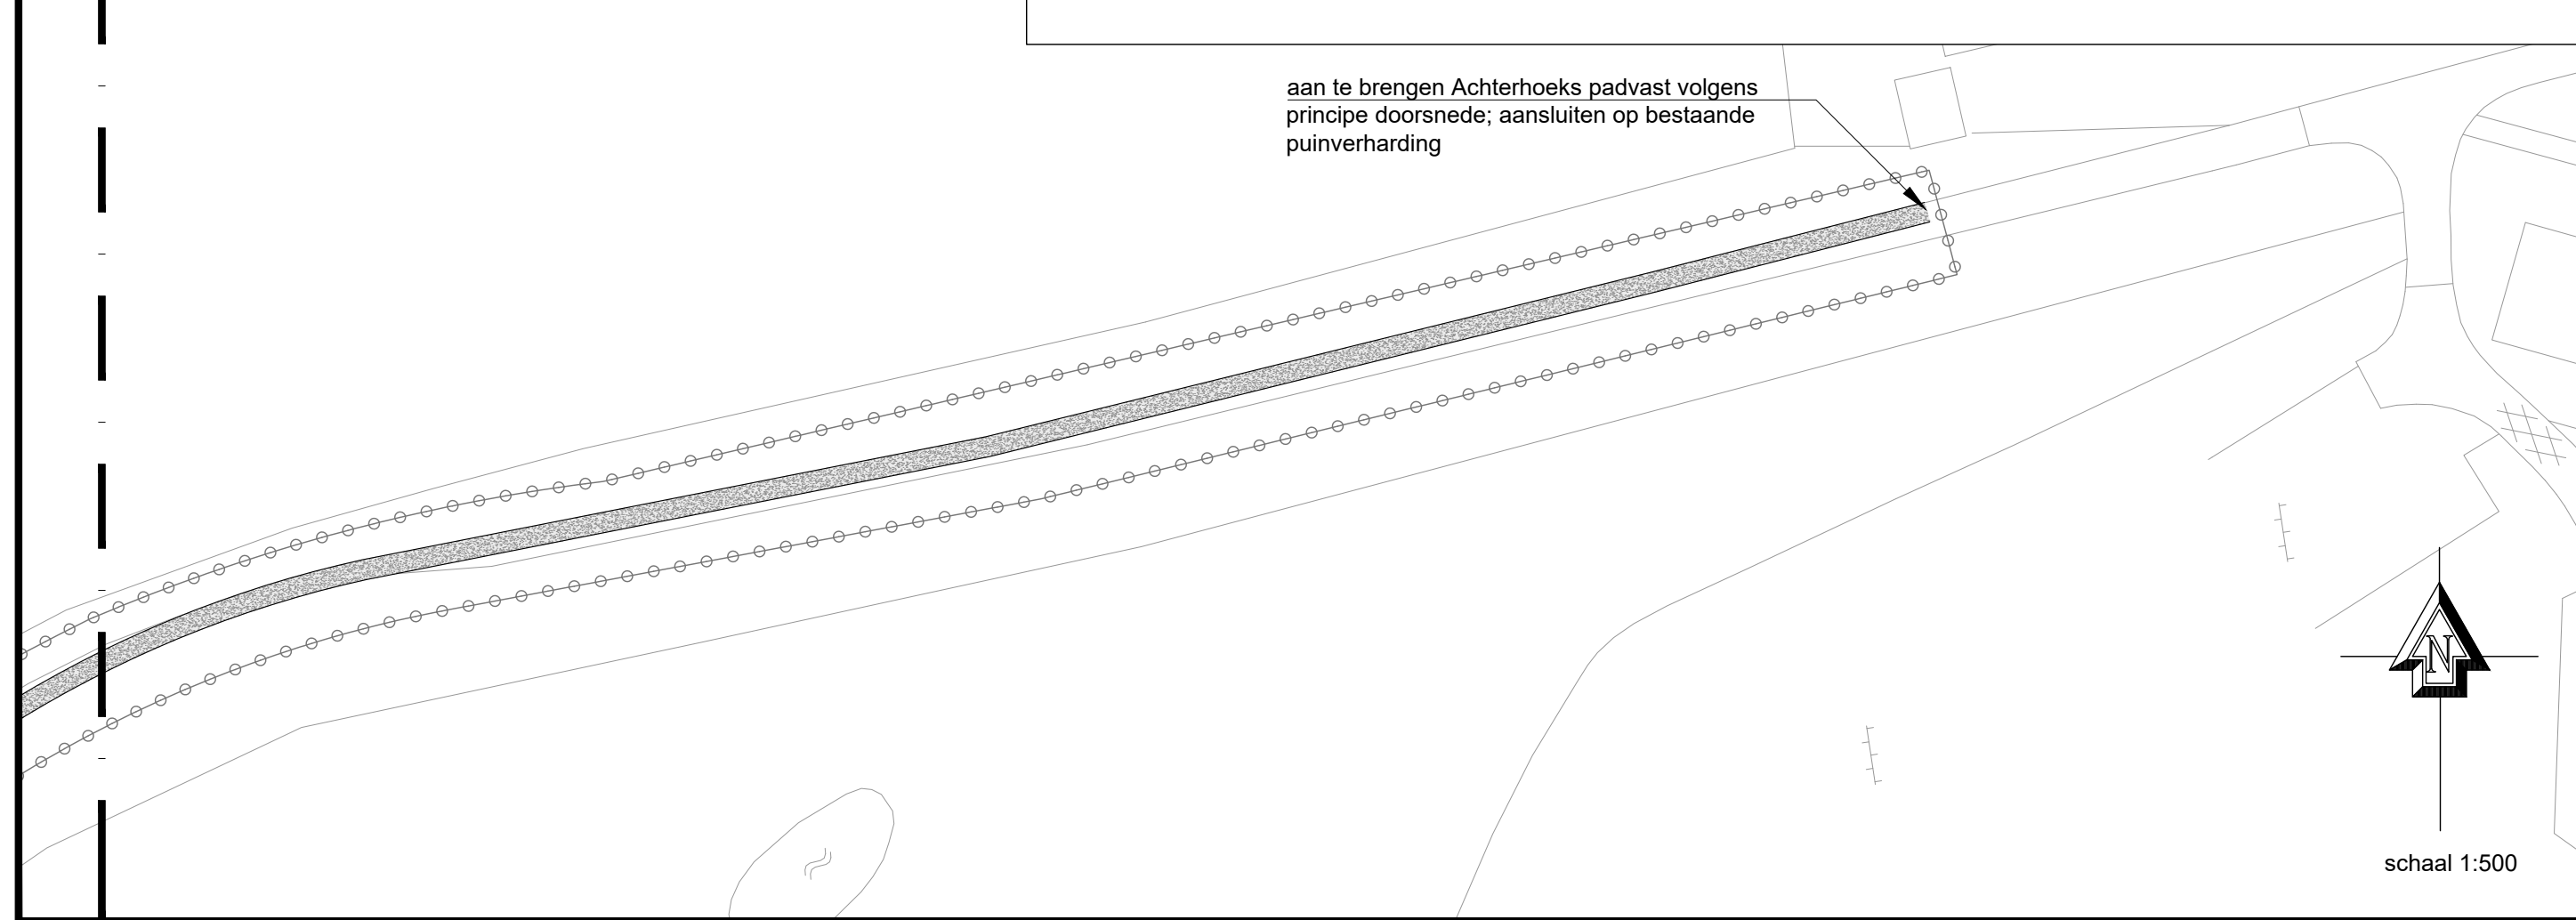




schaal 1:500


Afgedrukt op: woensdag 2 november 2016 14:22:51

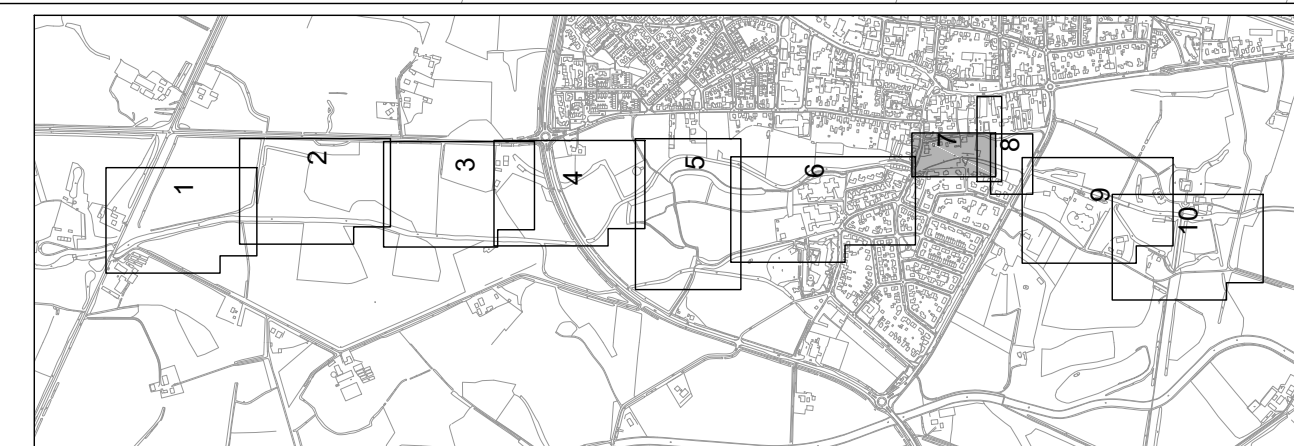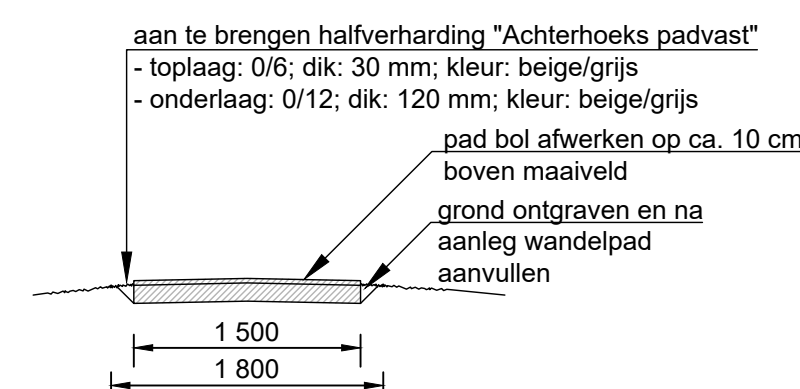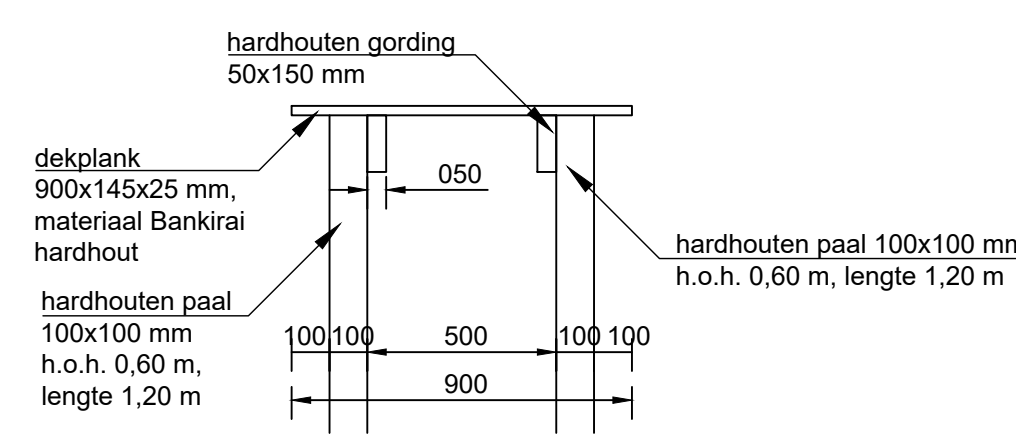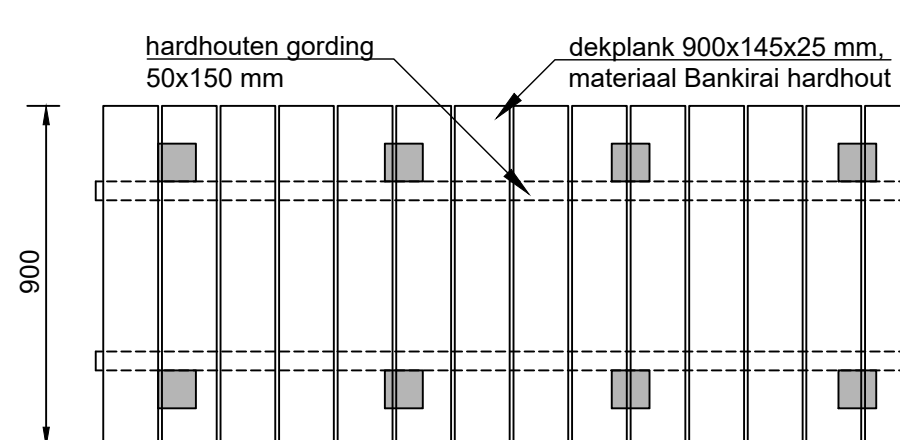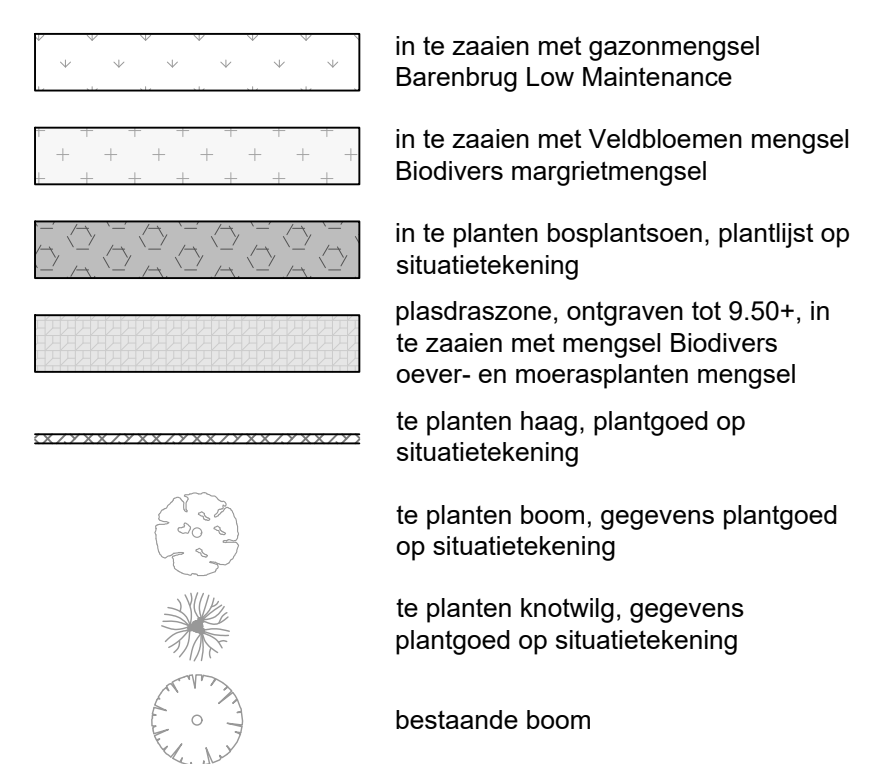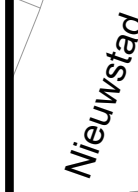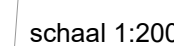

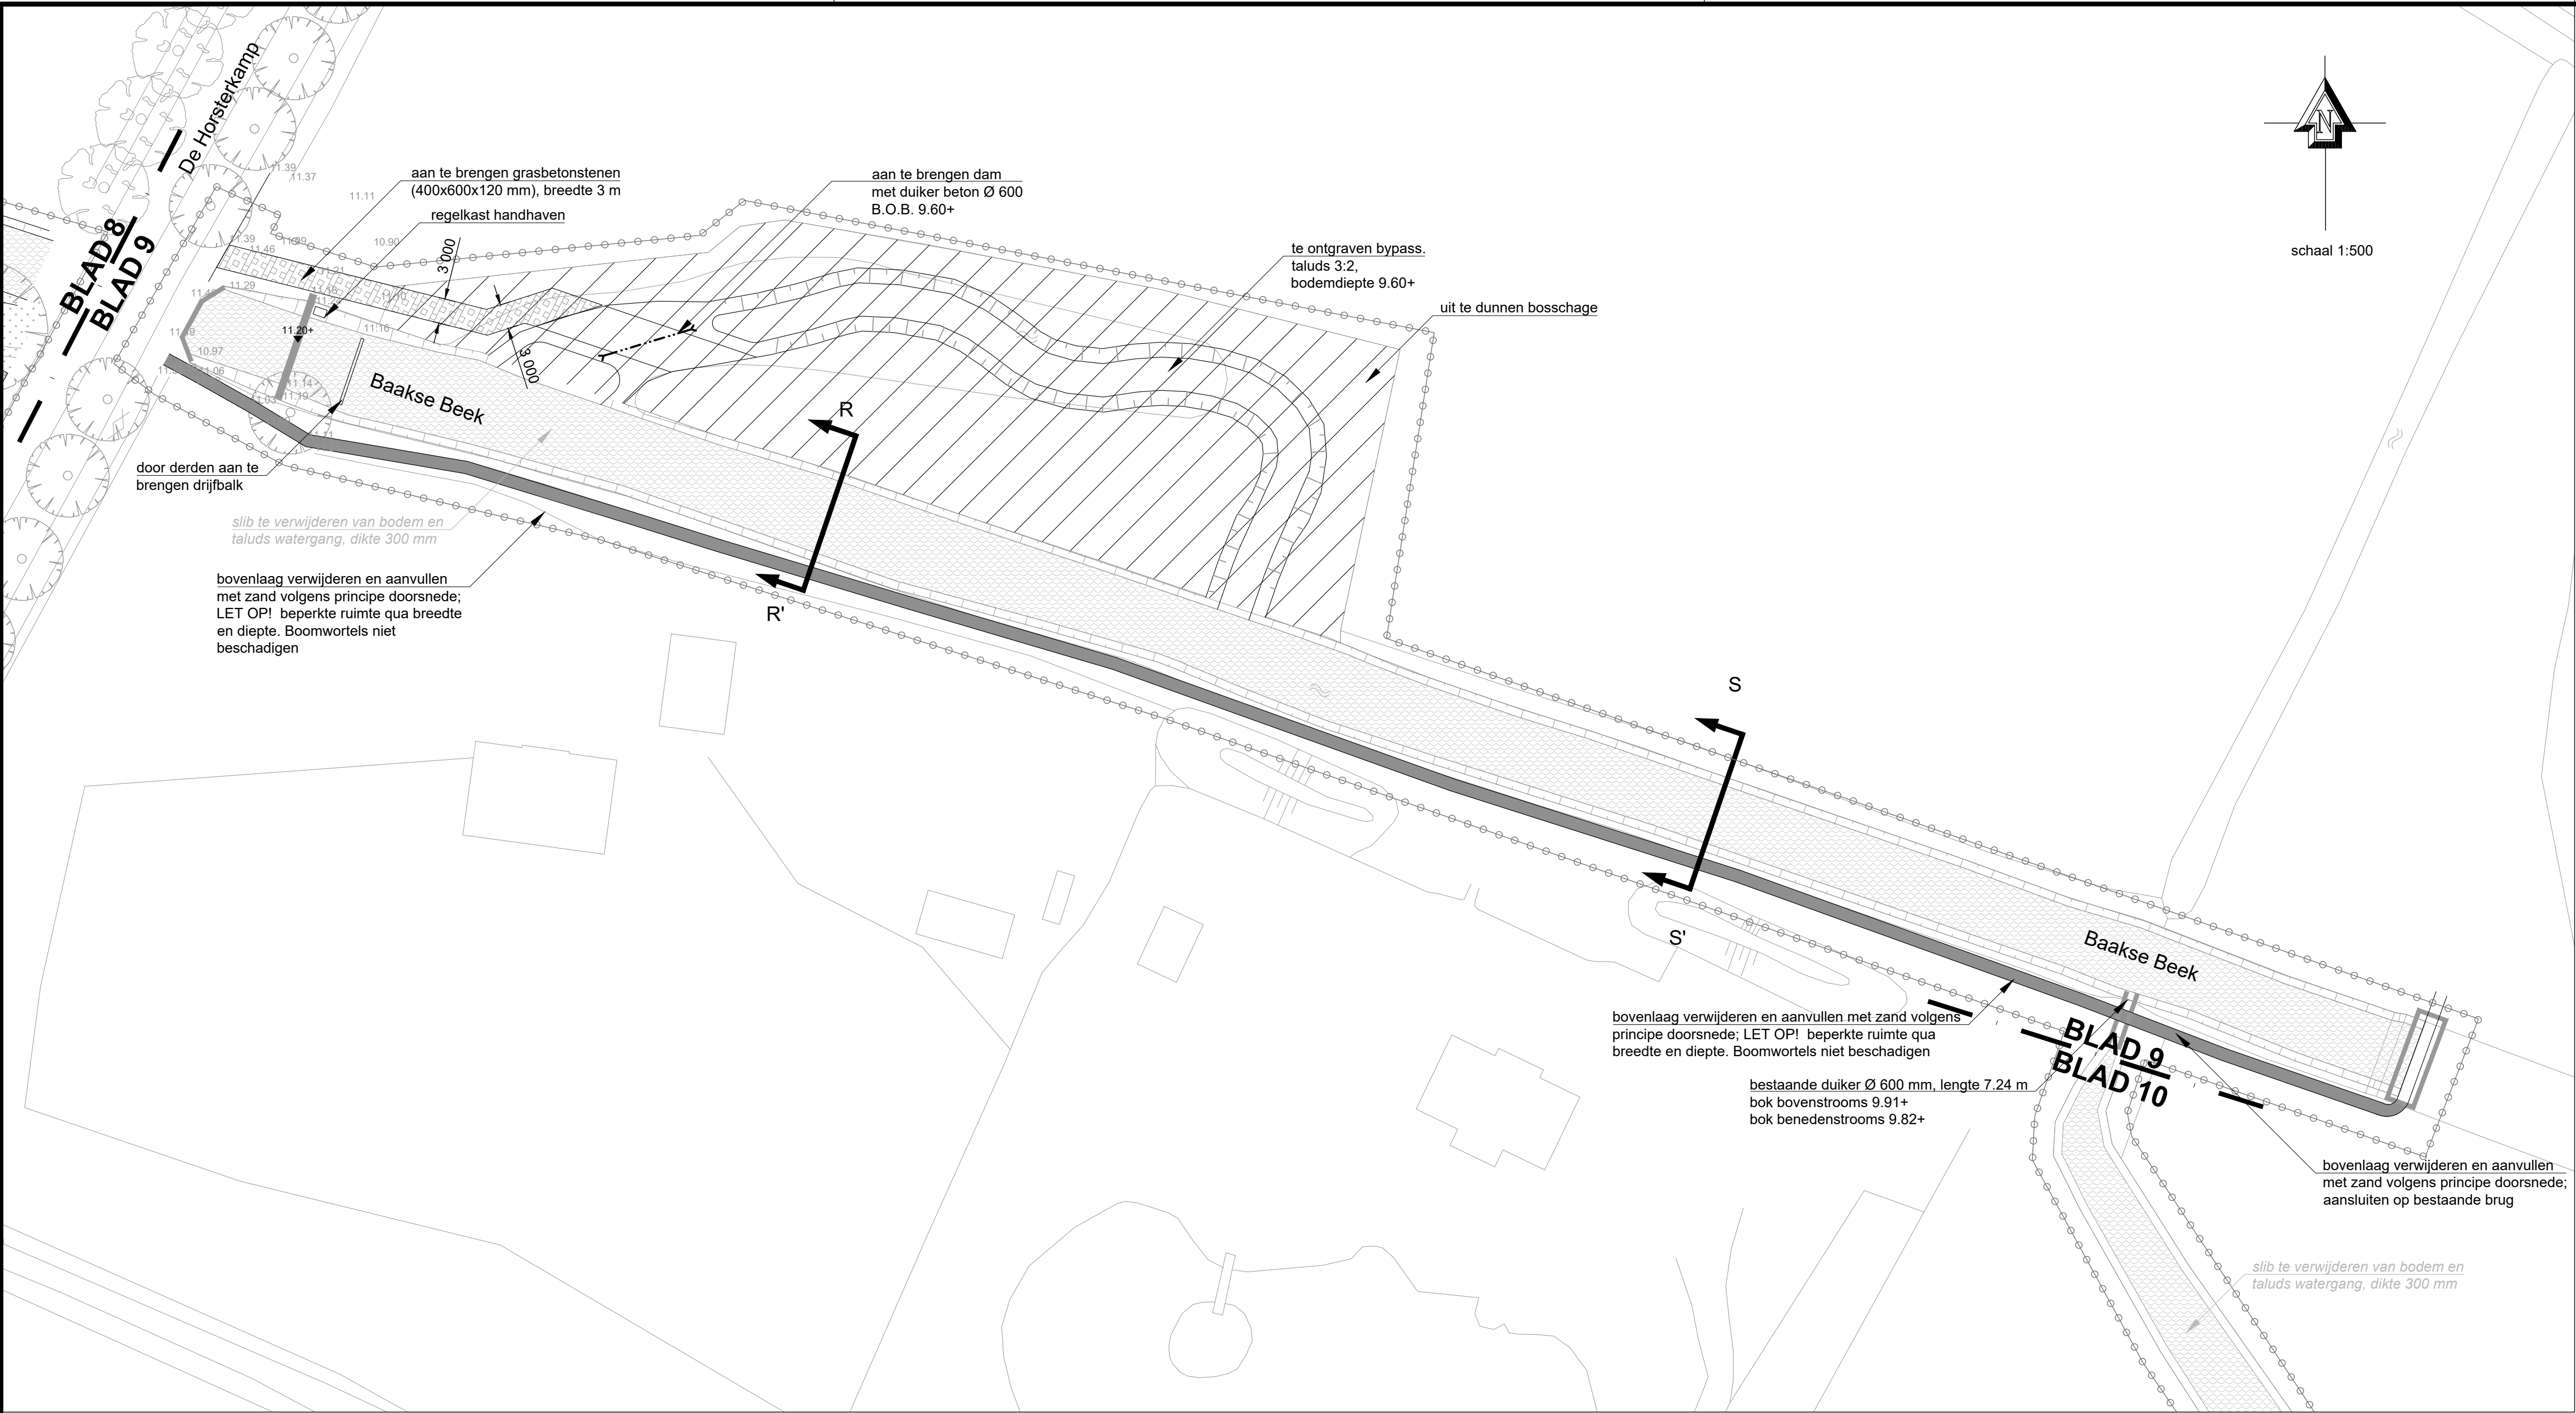


LEGENDA

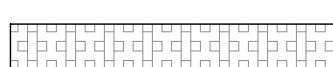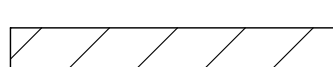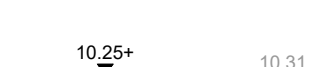-  aan te brengen zandpad
-  te verwijderen slib van bodem watergang, dikte 300 mm
-  aan te brengen grasbetonstenen (400x600x120 mm)
-  uit te dunnen bosschage
-  aan te brengen afrastering van gekloofde eiken palen met 2 puntdraden
-  aan te brengen duiker
-  bestaand kunstwerk / duiker / brug / stuw
-  aanleg hoogte / bestaande hoogte
-  werkgrens

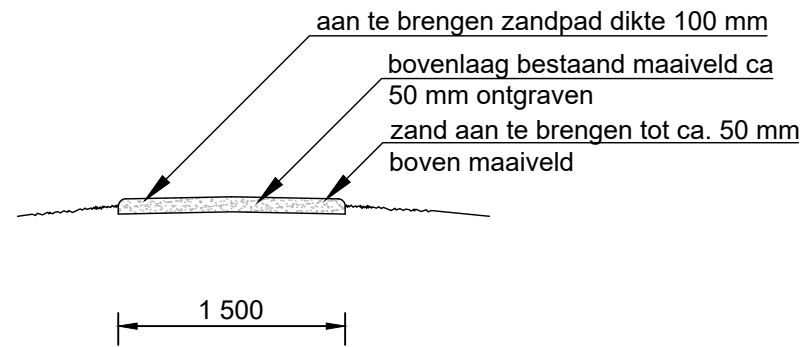

Detail zandpad
schaal 1:50

Dwarsprofielen zie blad 11

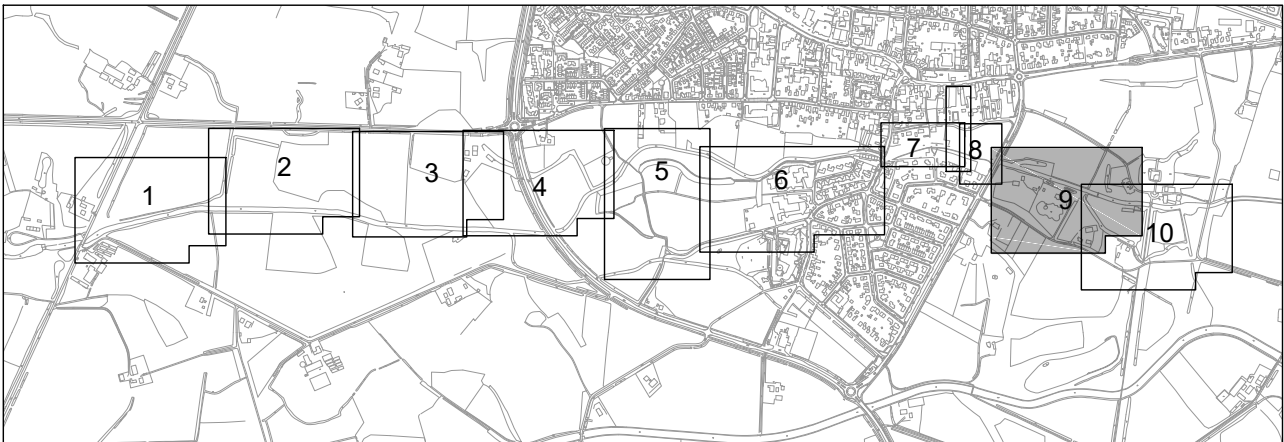




Korenbree 34 A
7271 LH Borculo
T 0545 - 272 275
F 0545 - 275 255
info@anacon-infra.nl
www.anacon-infra.nl

Opdrachtgever: **Waterschap Rijn en IJssel**

Project: Herinrichting Baakse Beek in Vorden

Onderdeel: Aanleg wandelpad, park en opschonen watergang

Bestek:	Blad	Schaal:	Formaat:	Projectnummer:
WRY 03-00	09	1:500	A1	WRY 03-00
Fasering:	Status:	Tekenaar:	Intern:	Vrijgegeven:
Bestek	Concept	J.H. G.B.	R.M. R.M.	2016 06 24 2016 11 04


















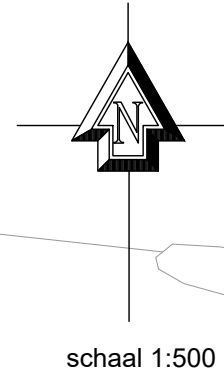


Opdrachtgever:

Project:


Project: Herinrichting Baakse Beek in Vorden

Onderdeel: Aanleg wandelpad, park en opschonen watergang				
Bestek:	Blad	Schaal:	Formaat:	Projectnummer:
WRY 03-00	10	1:500	A1	WRY 03-00
Fasering:	Status:	Tekenaar:	Intern:	Vrijgegeven:
Bestek	Concept	J.H.	R.M.	2016 06 24
Bestek	Concept	G.B.	R.M.	2016 11 04

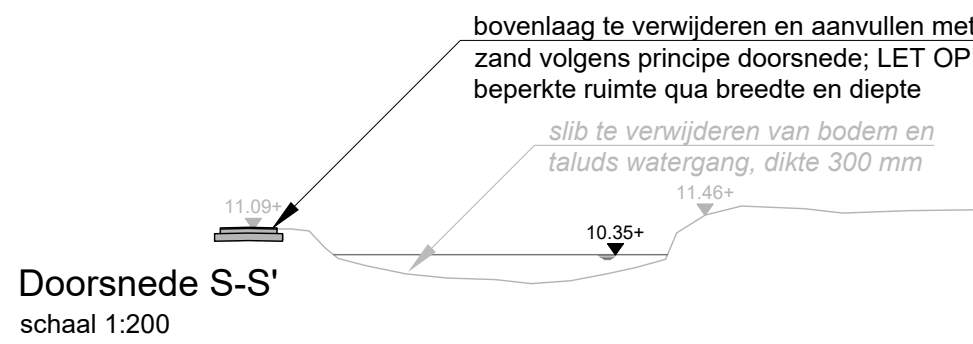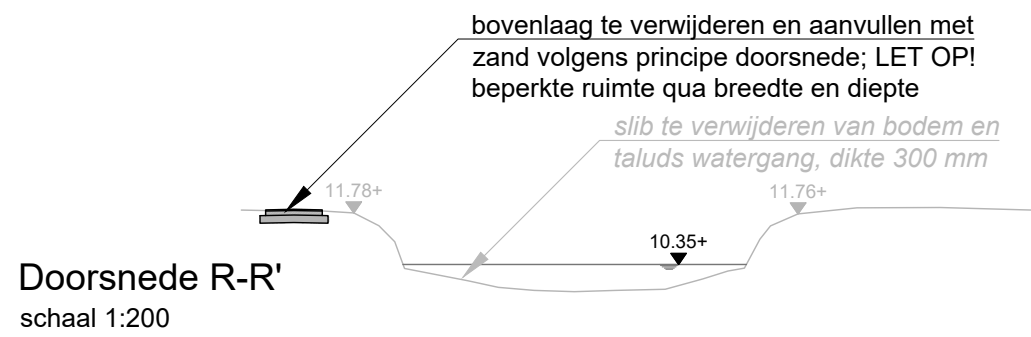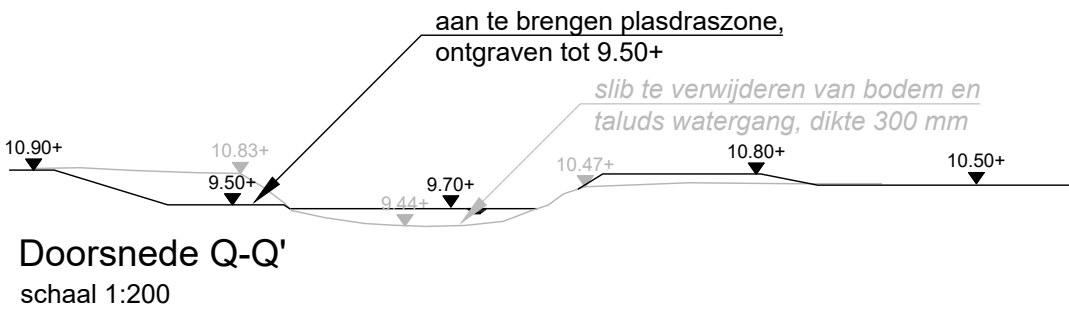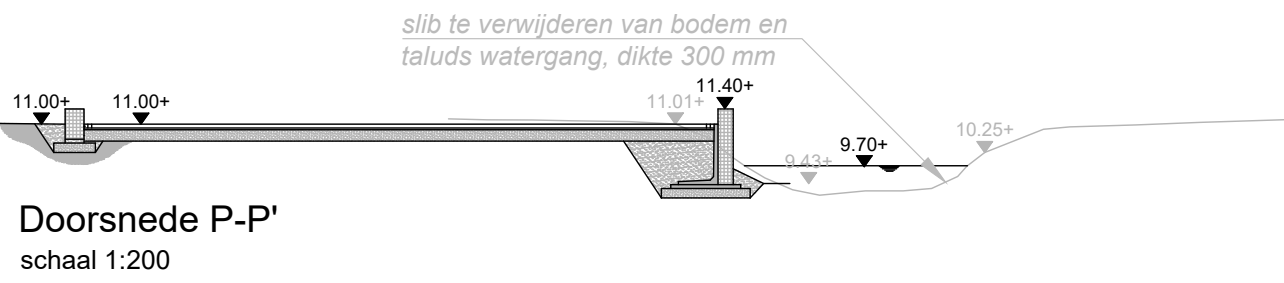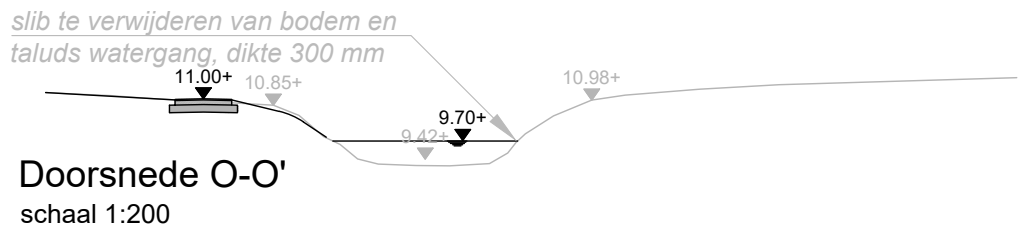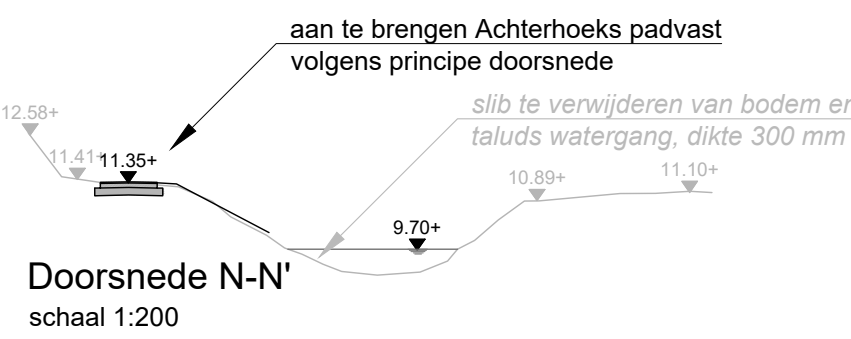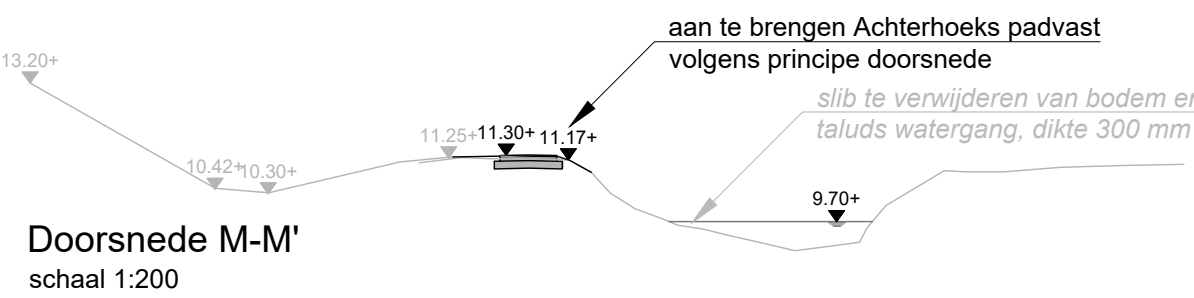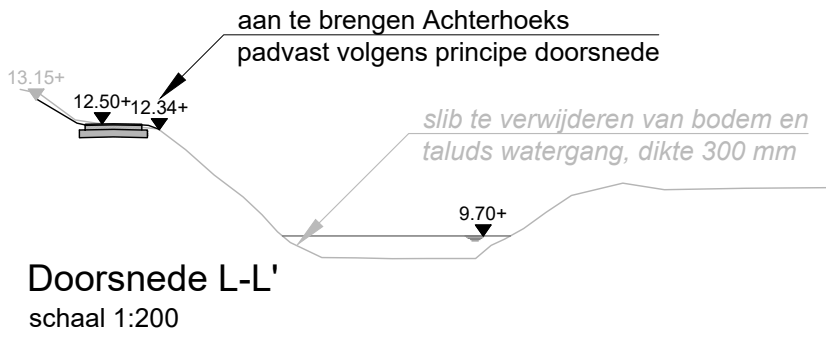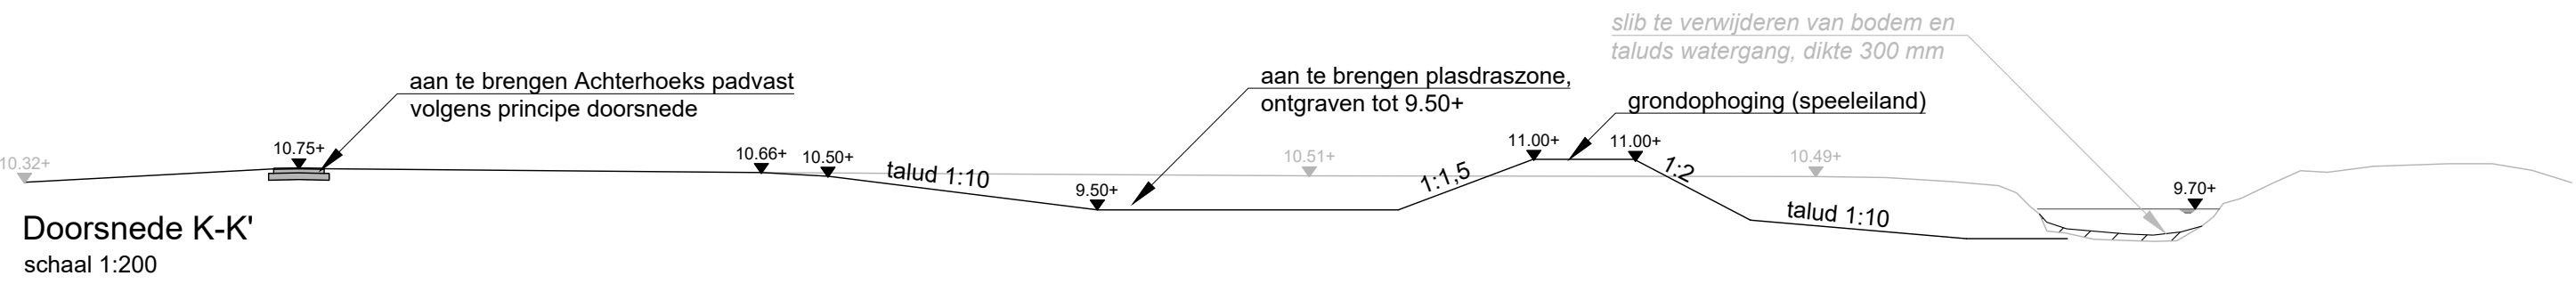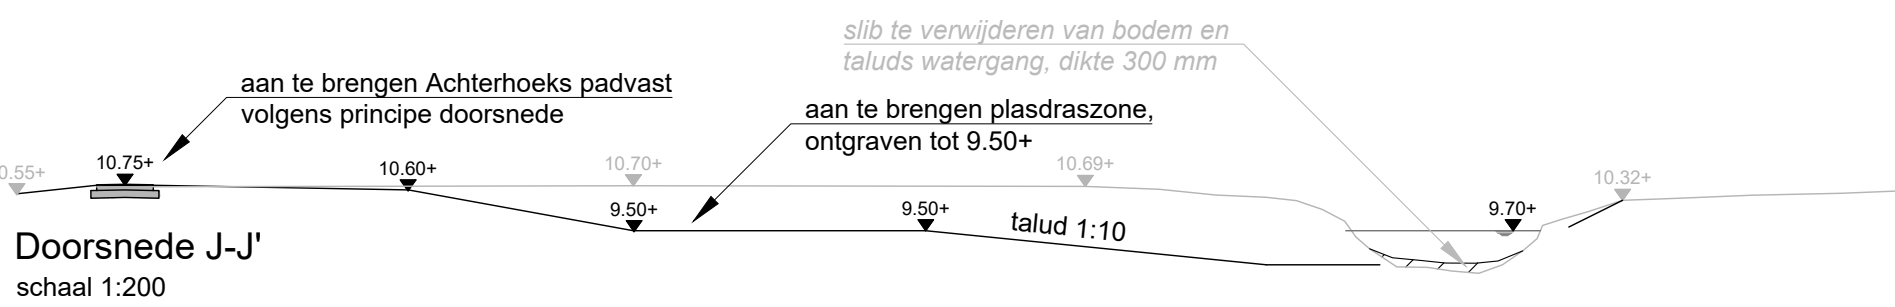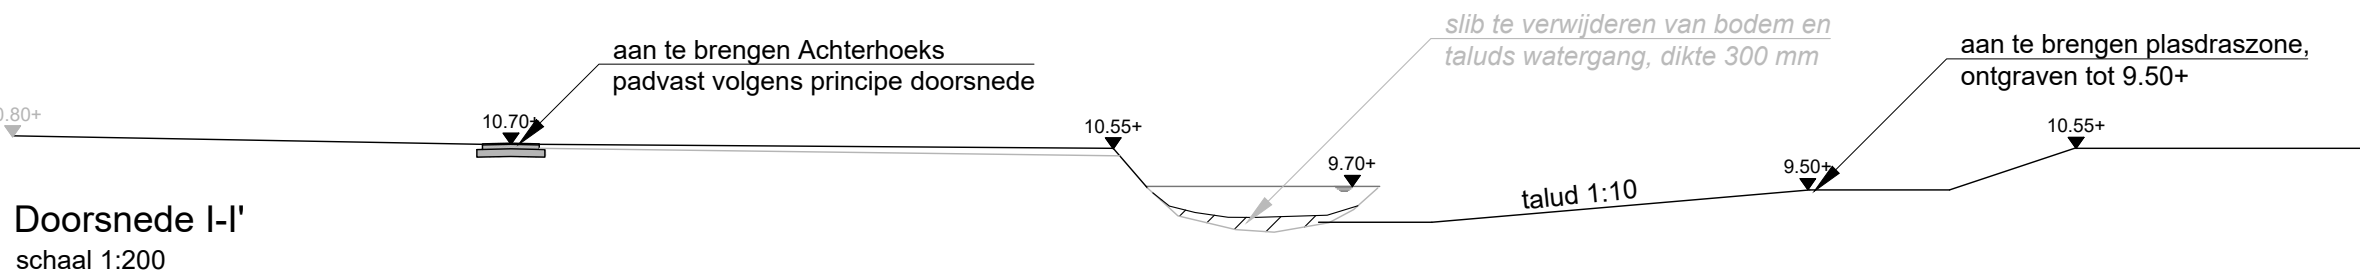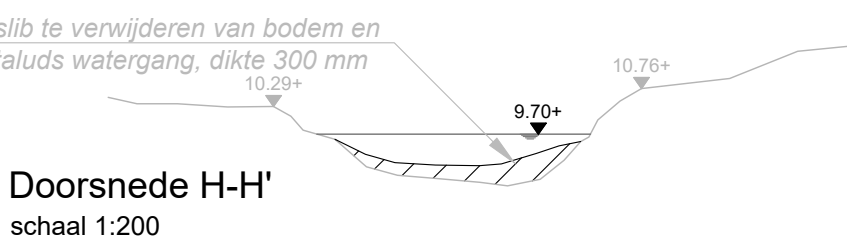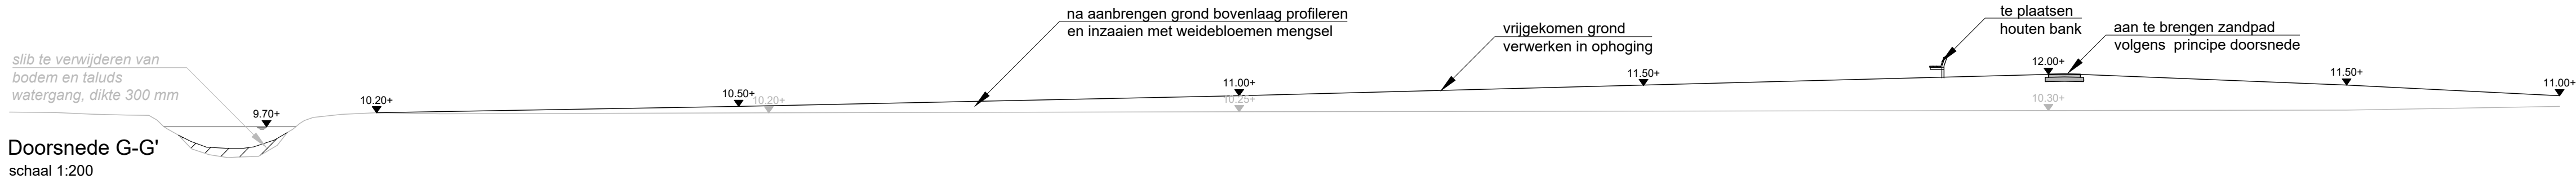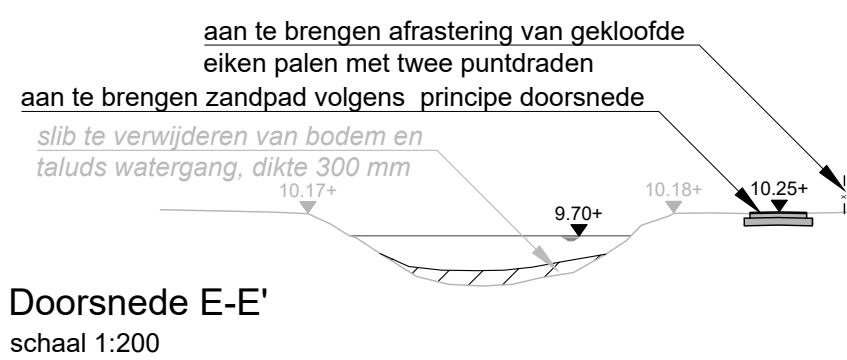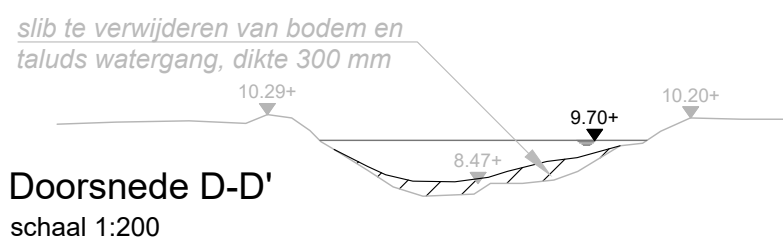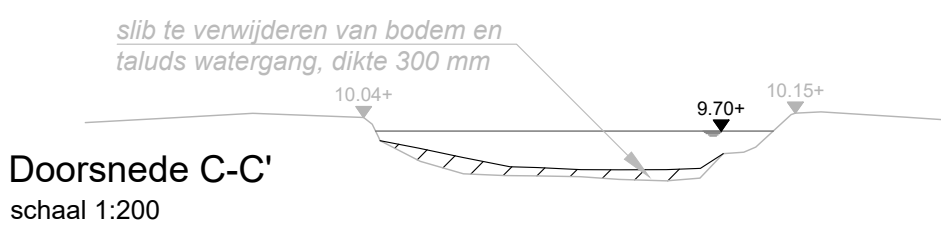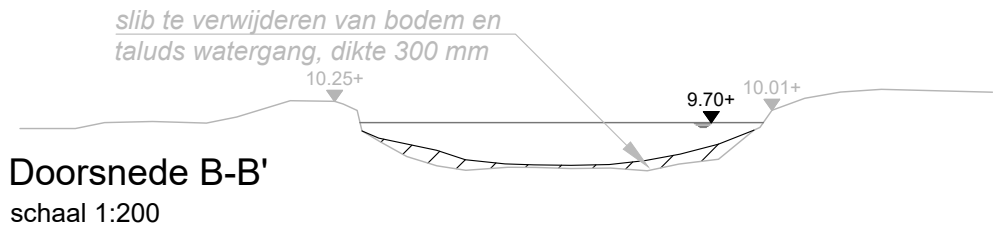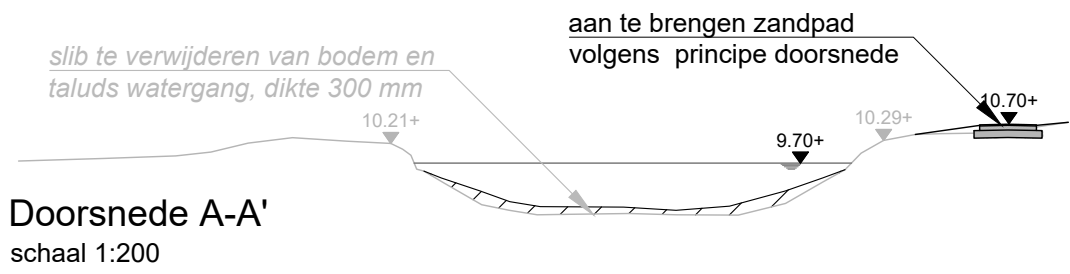


— bestaande hoogte lijn
— waterlijn


 Korenbree 34 A 7271 LH Borculo T 0545 - 272 275 F 0545 - 275 255 info@anacon-infra.nl www.anacon-infra.nl	Opdrachtgever: Waterschap Rijn en IJssel			
	Project: Herinrichting Baakse Beek in Vorden			
	Onderdeel: Dwarsprofielen			
	Bestek: WRY 03-00	Blad: 11	Schaal: 1:200	Formaat: A1
	Projectnummer: WRY 03-00			
	Fasering: Bestek	Status: Concept	Tekenaar: J.H. G.B.	Intern: R.M.
			Vrijgegeven: 2016 06 24 2016 11 04	

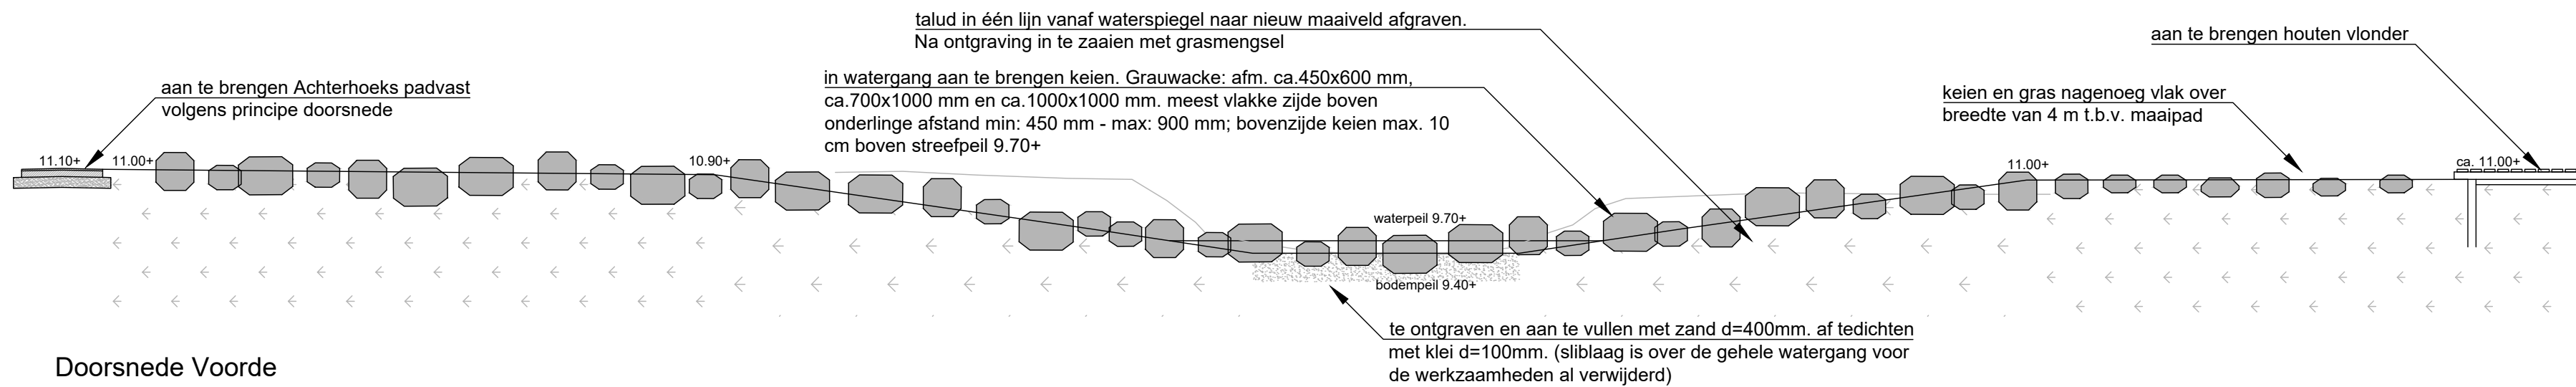


Doorsnede Voorde
schaal 1:100

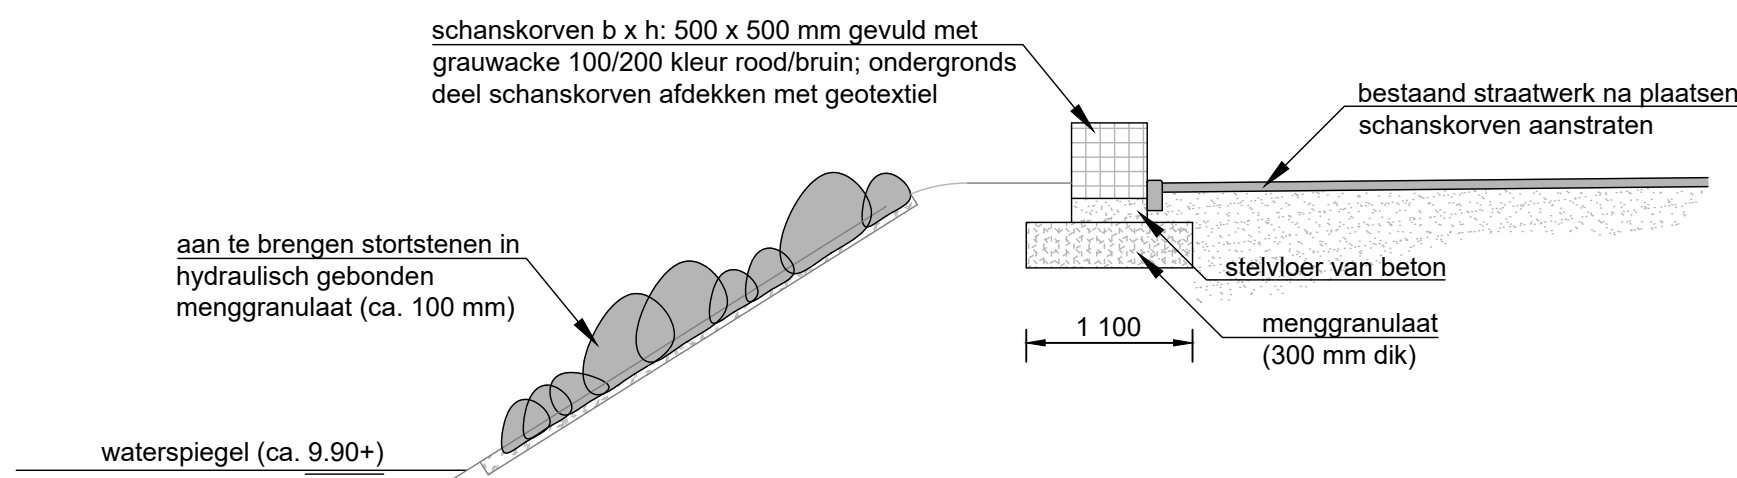


Detail 1
principe schanskorven bij brug Raadhuisstraat
schaal 1:50

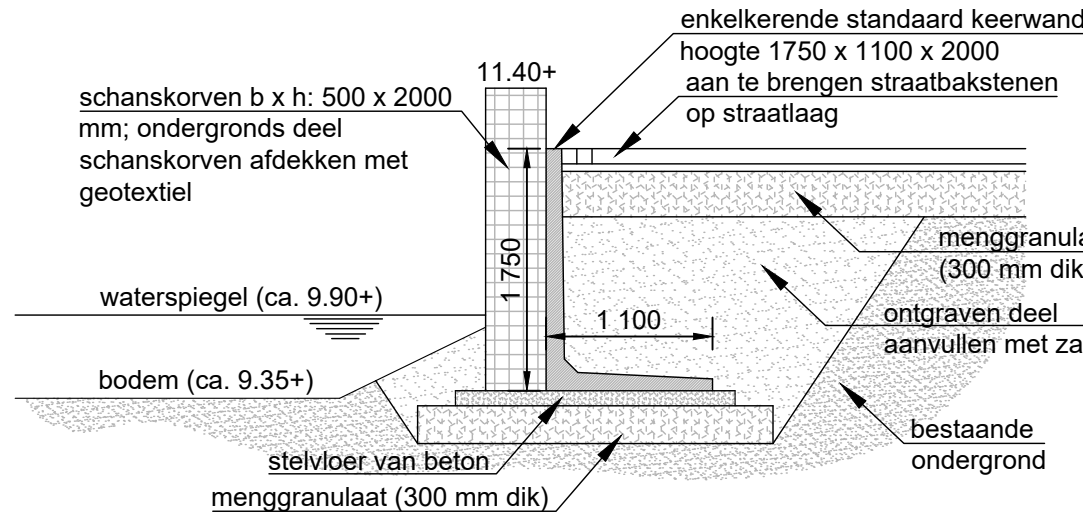


Detail 2
principe schanskorven centrum park
schaal 1:50

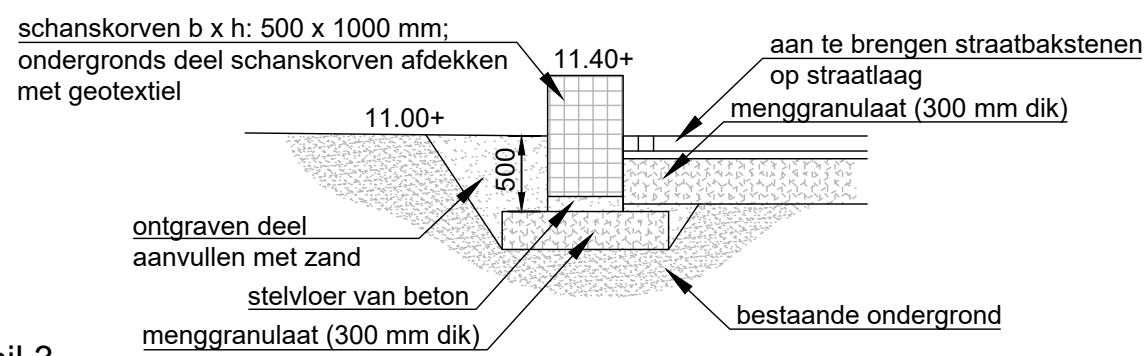


Detail 3
principe schanskorven centrum park
schaal 1:50

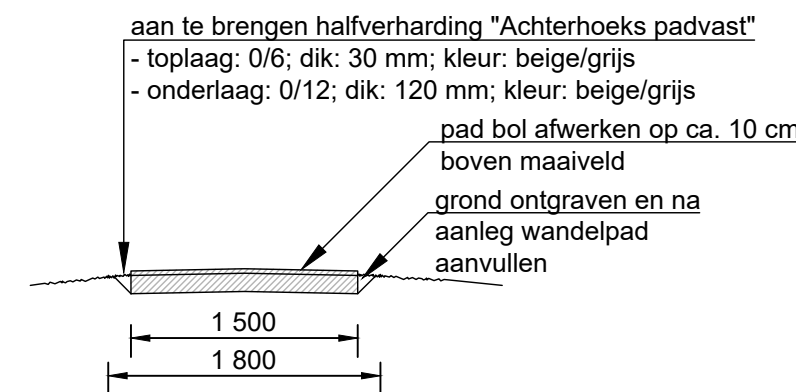


Detail padvast halfverharding
bij ontgraving
schaal 1:50

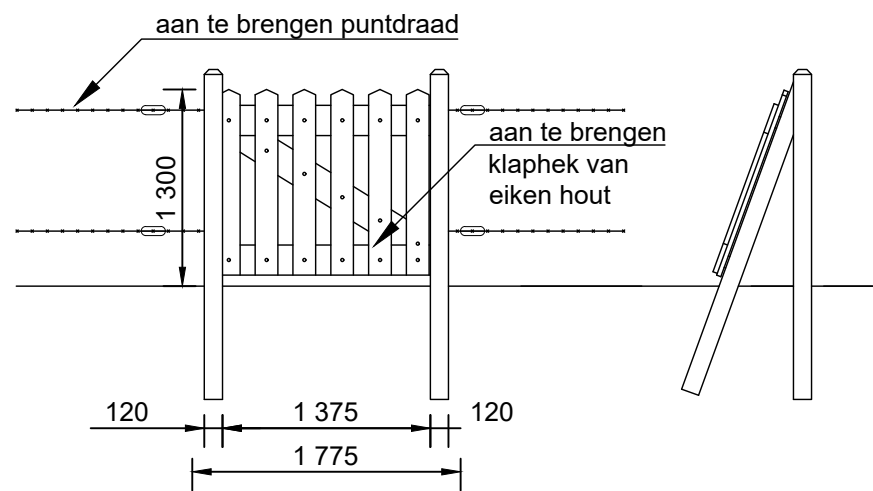



Detail klaphek
schaal 1:50

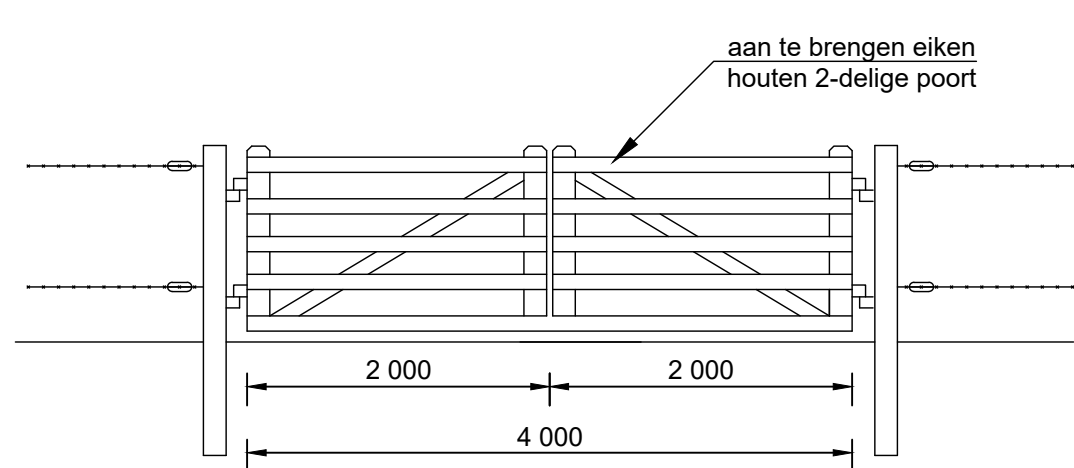


Detail 2-delige poort
schaal 1:50

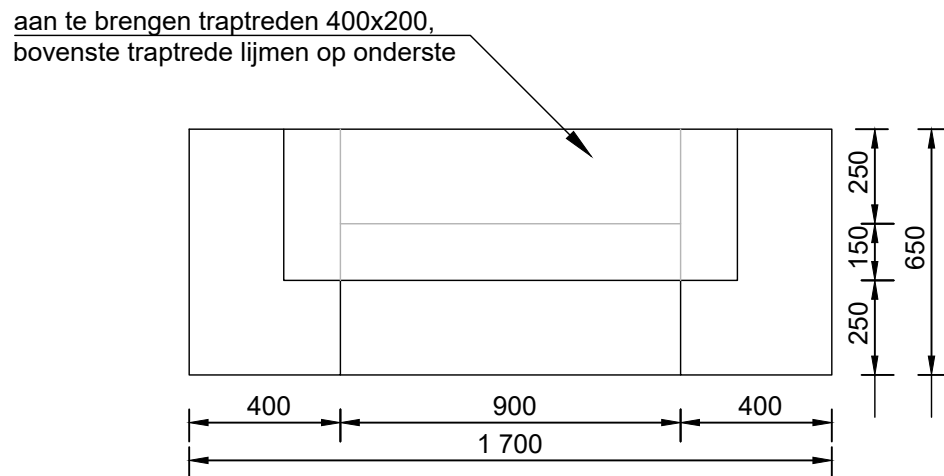

Detail traptreden
schaal 1:20

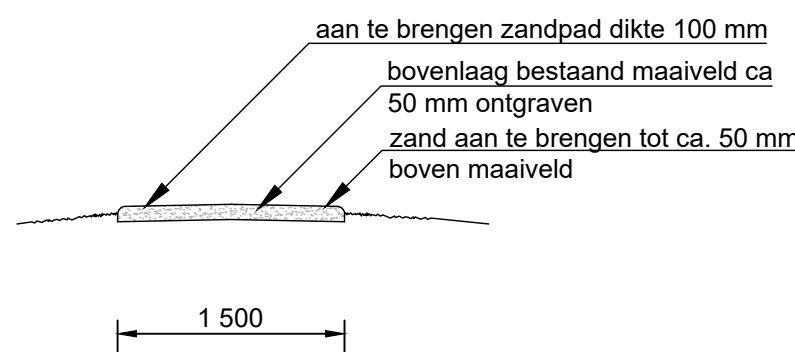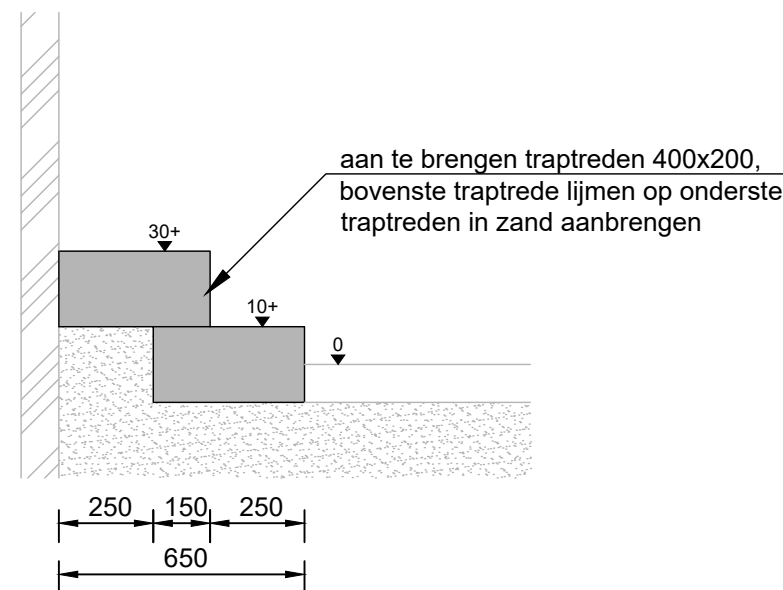


Detail zandpad
schaal 1:50

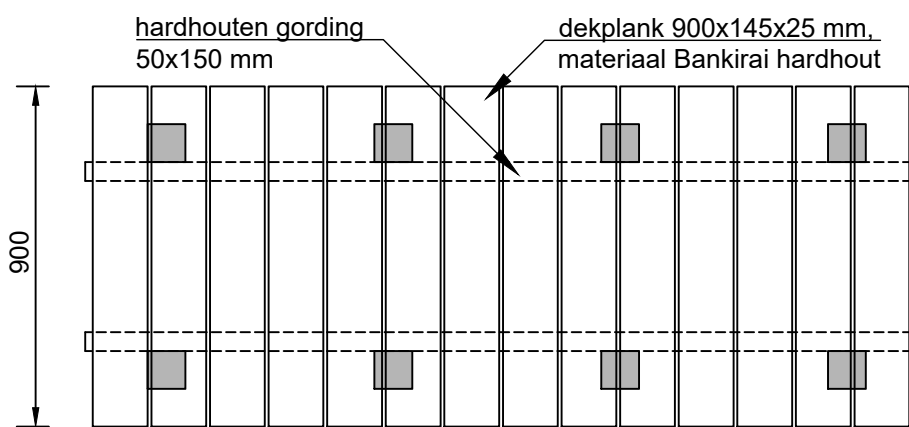

BOVENAANZICHT VLONDERBRUG

Detail vlonderbrug
schaal 1:20

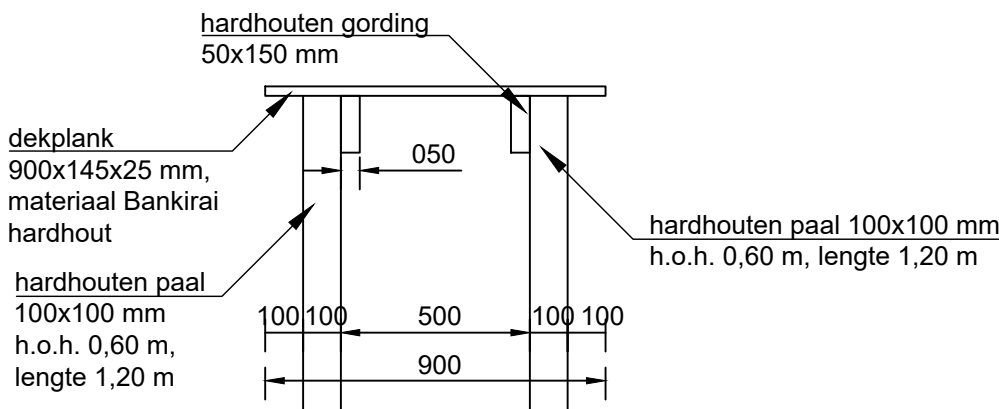

DWARSDOORSNEDE VLONDERBRUG

Anacon civieltechnisch - projectbureau				
Korenbee 34 A 7271 LH Borculo T 0545 - 272 275 F 0545 - 275 255 info@anacon-infra.nl www.anacon-infra.nl				
Opdrachtgever: Waterschap Rijn en IJssel				
Project: Herinrichting Baakse Beek in Vorden				
Onderdeel: Details				
Bestek:	Blad	Schaal:	Formaat:	Projectnummer:
WRY 03-00	12	zie tekening	A1	WRY 03-00
Fasering:	Status:	Tekenaar:	Intern:	Vrijgegeven:
Bestek	Concept	J.H. G.B.	R.M. R.M.	2016 06 24 2016 11 04

LEGENDA groen

- in te zaaien met gazommengsel
Berenbrug Low Maintenance
- in te zaaien met Veldbloemen mengsel
Biodivers margrietmengsel
- in te planten bosplantsoen,
plantlijst op situatietekening
- plasdraszone, ontgraven tot 9.50+, in te
zaaien met mengsel Biodivers oever- en
moerasplanten mengsel
- te planten haag, plantgoed op
situatietekening
- te planten boom, gegevens
plantgoed op situatietekening
- te planten knotwilg, gegevens
plantgoed op situatietekening
- bestaande boom
- te roeien boom

situatie: 2
schaal 1:500

Anacon infra

Korenbeek 34 A
7271 LH Borculo
T 0545 - 272 275
F 0545 - 275 255
info@anacon-infra.nl
www.anacon-infra.nl

Opdrachtgever: Waterschap Rijn en IJssel

Project: Herinrichting Baakse Beek in Vorden

Onderdeel: Groen				Projectnummer:
Bestek:	Blad:	Schaal:	Formaat:	WRY 03-00
WRY 03-00	14	1:500	A0	WRY 03-00
Fasering:	Status:	Tekenaar:	Intern:	Vrijgegeven:
Bestek	Concept	J.H. G.B.	R.M.	2016 06 24 2016 11 04