
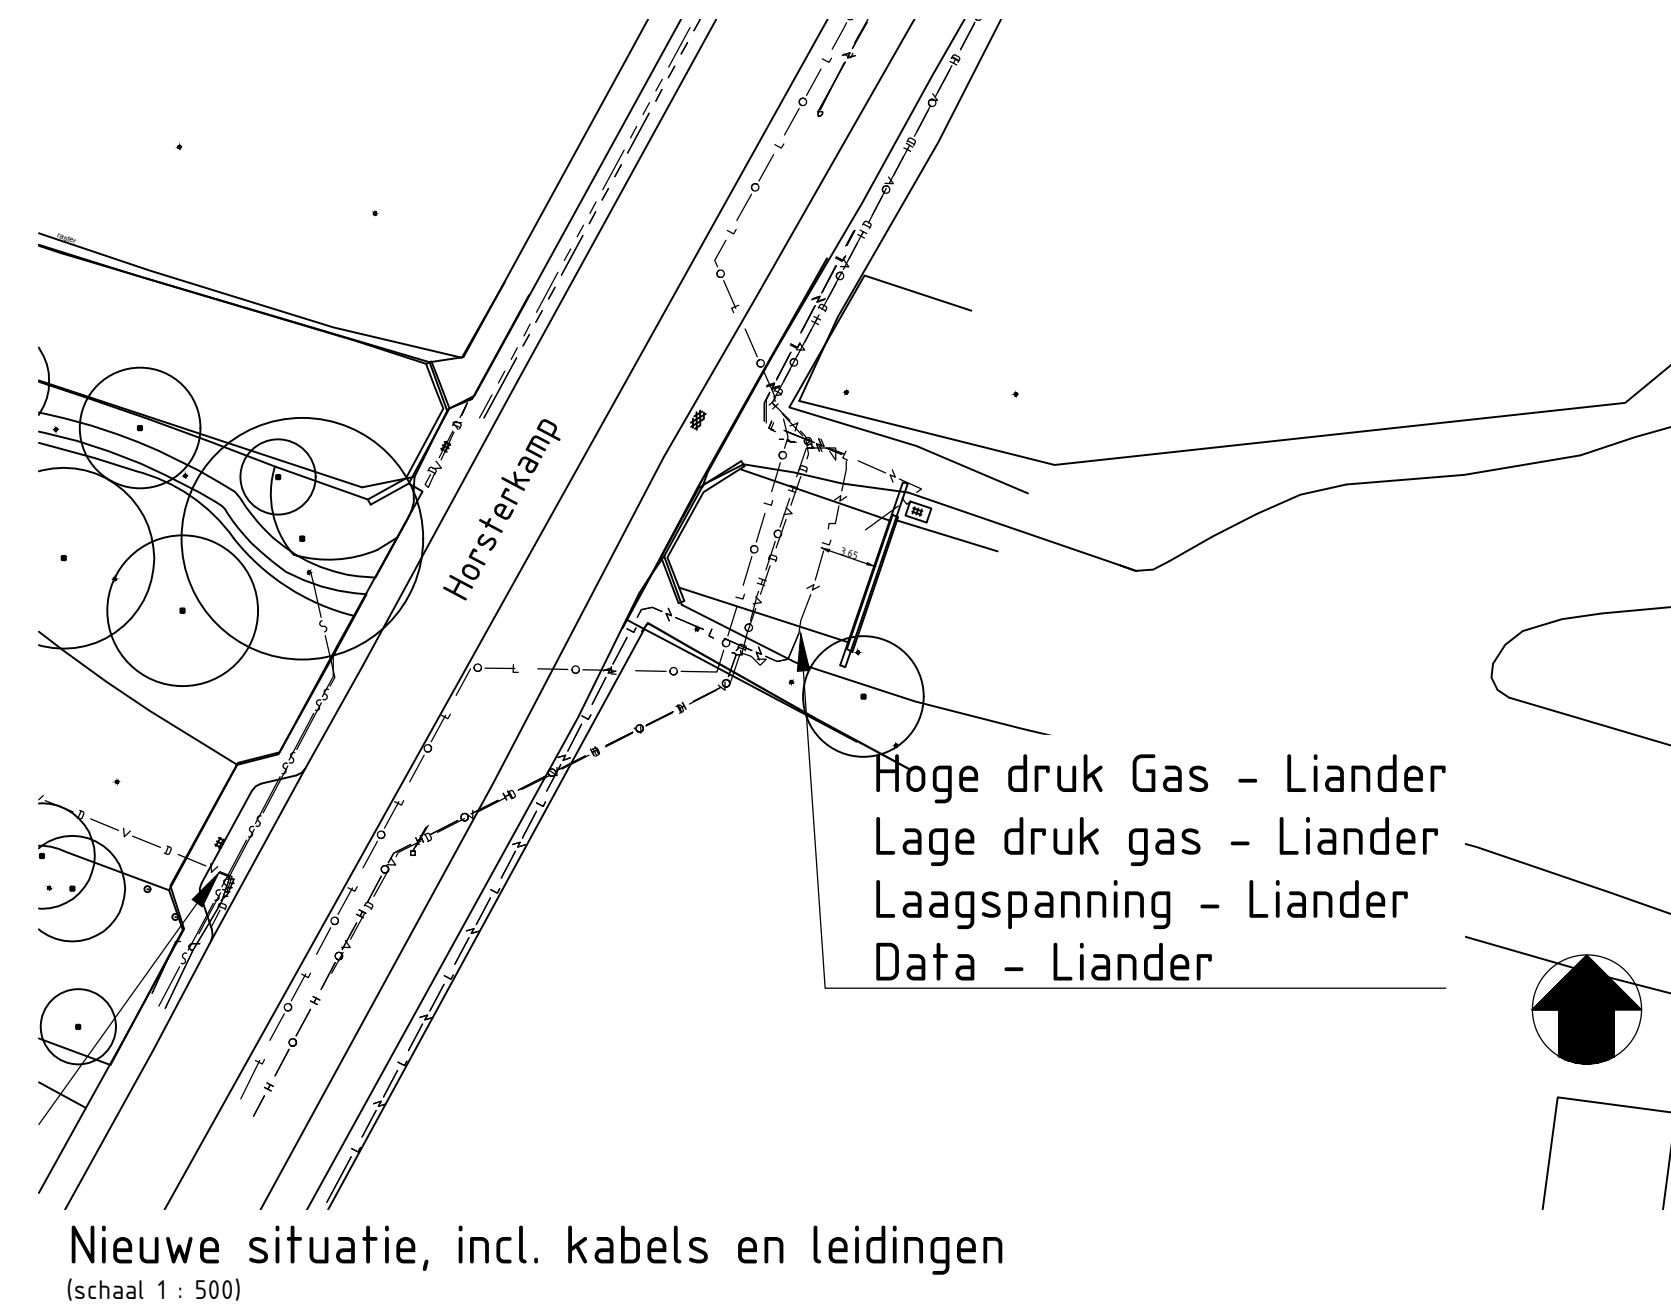
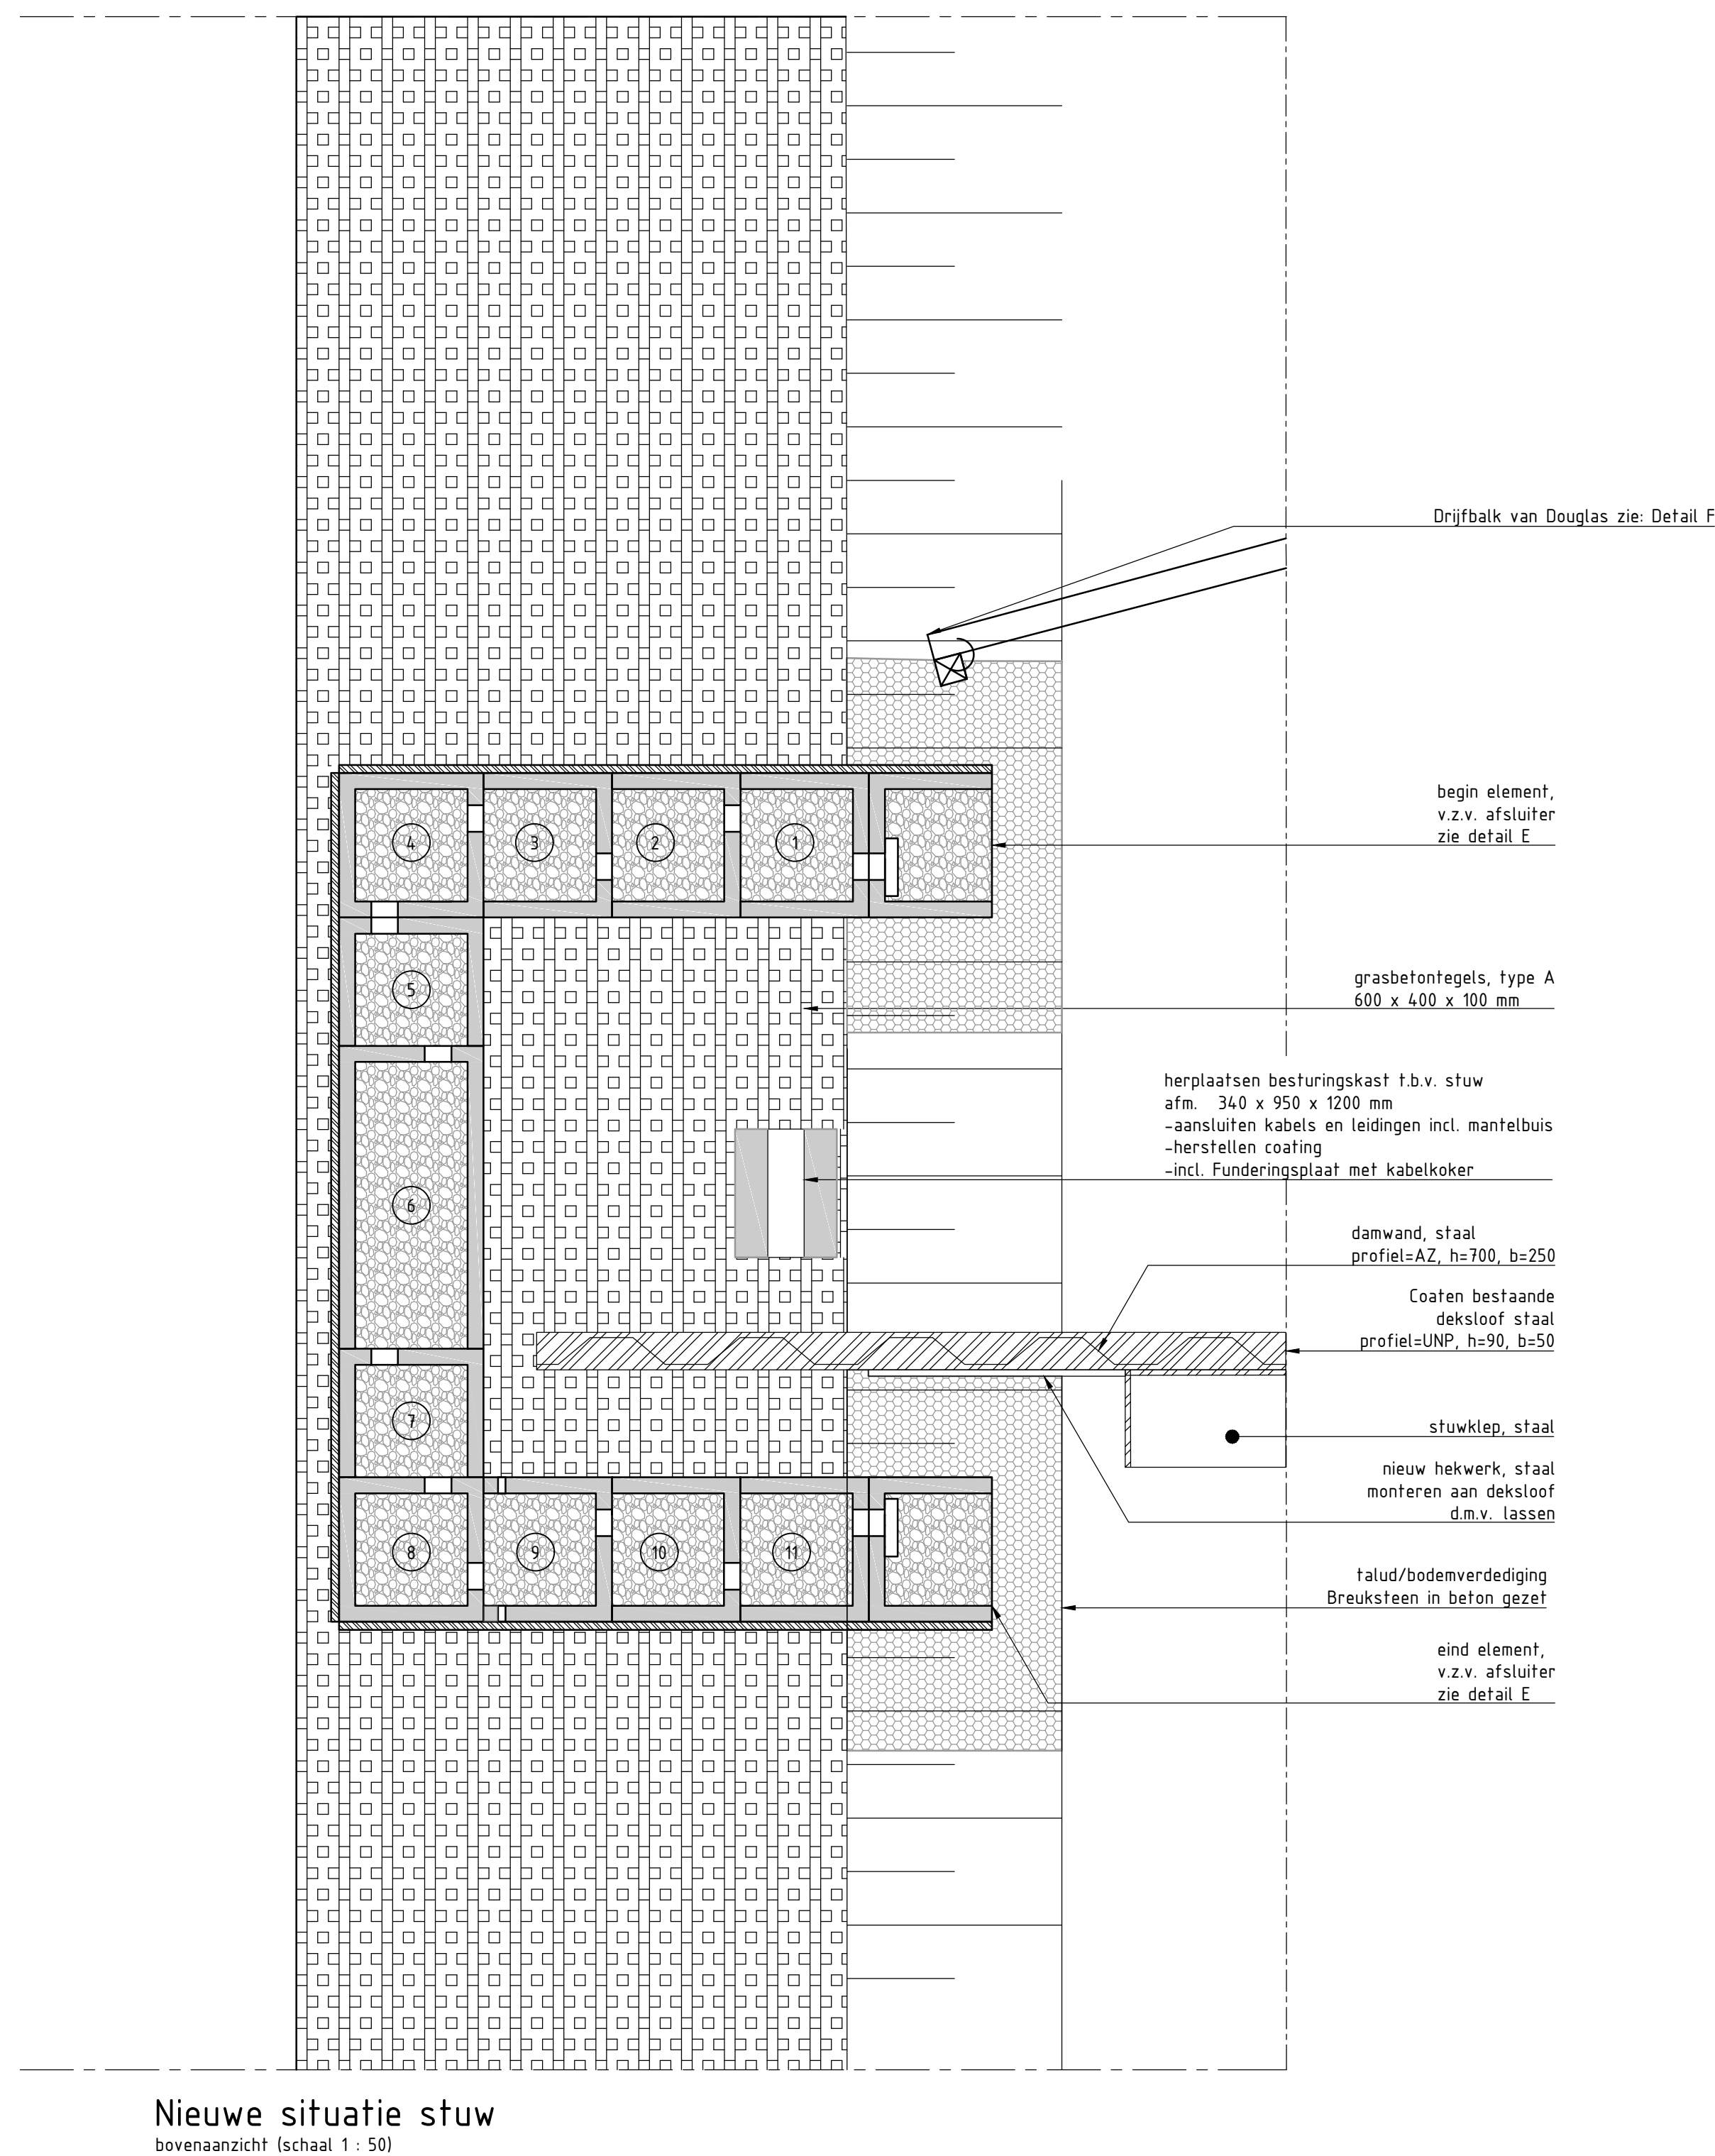
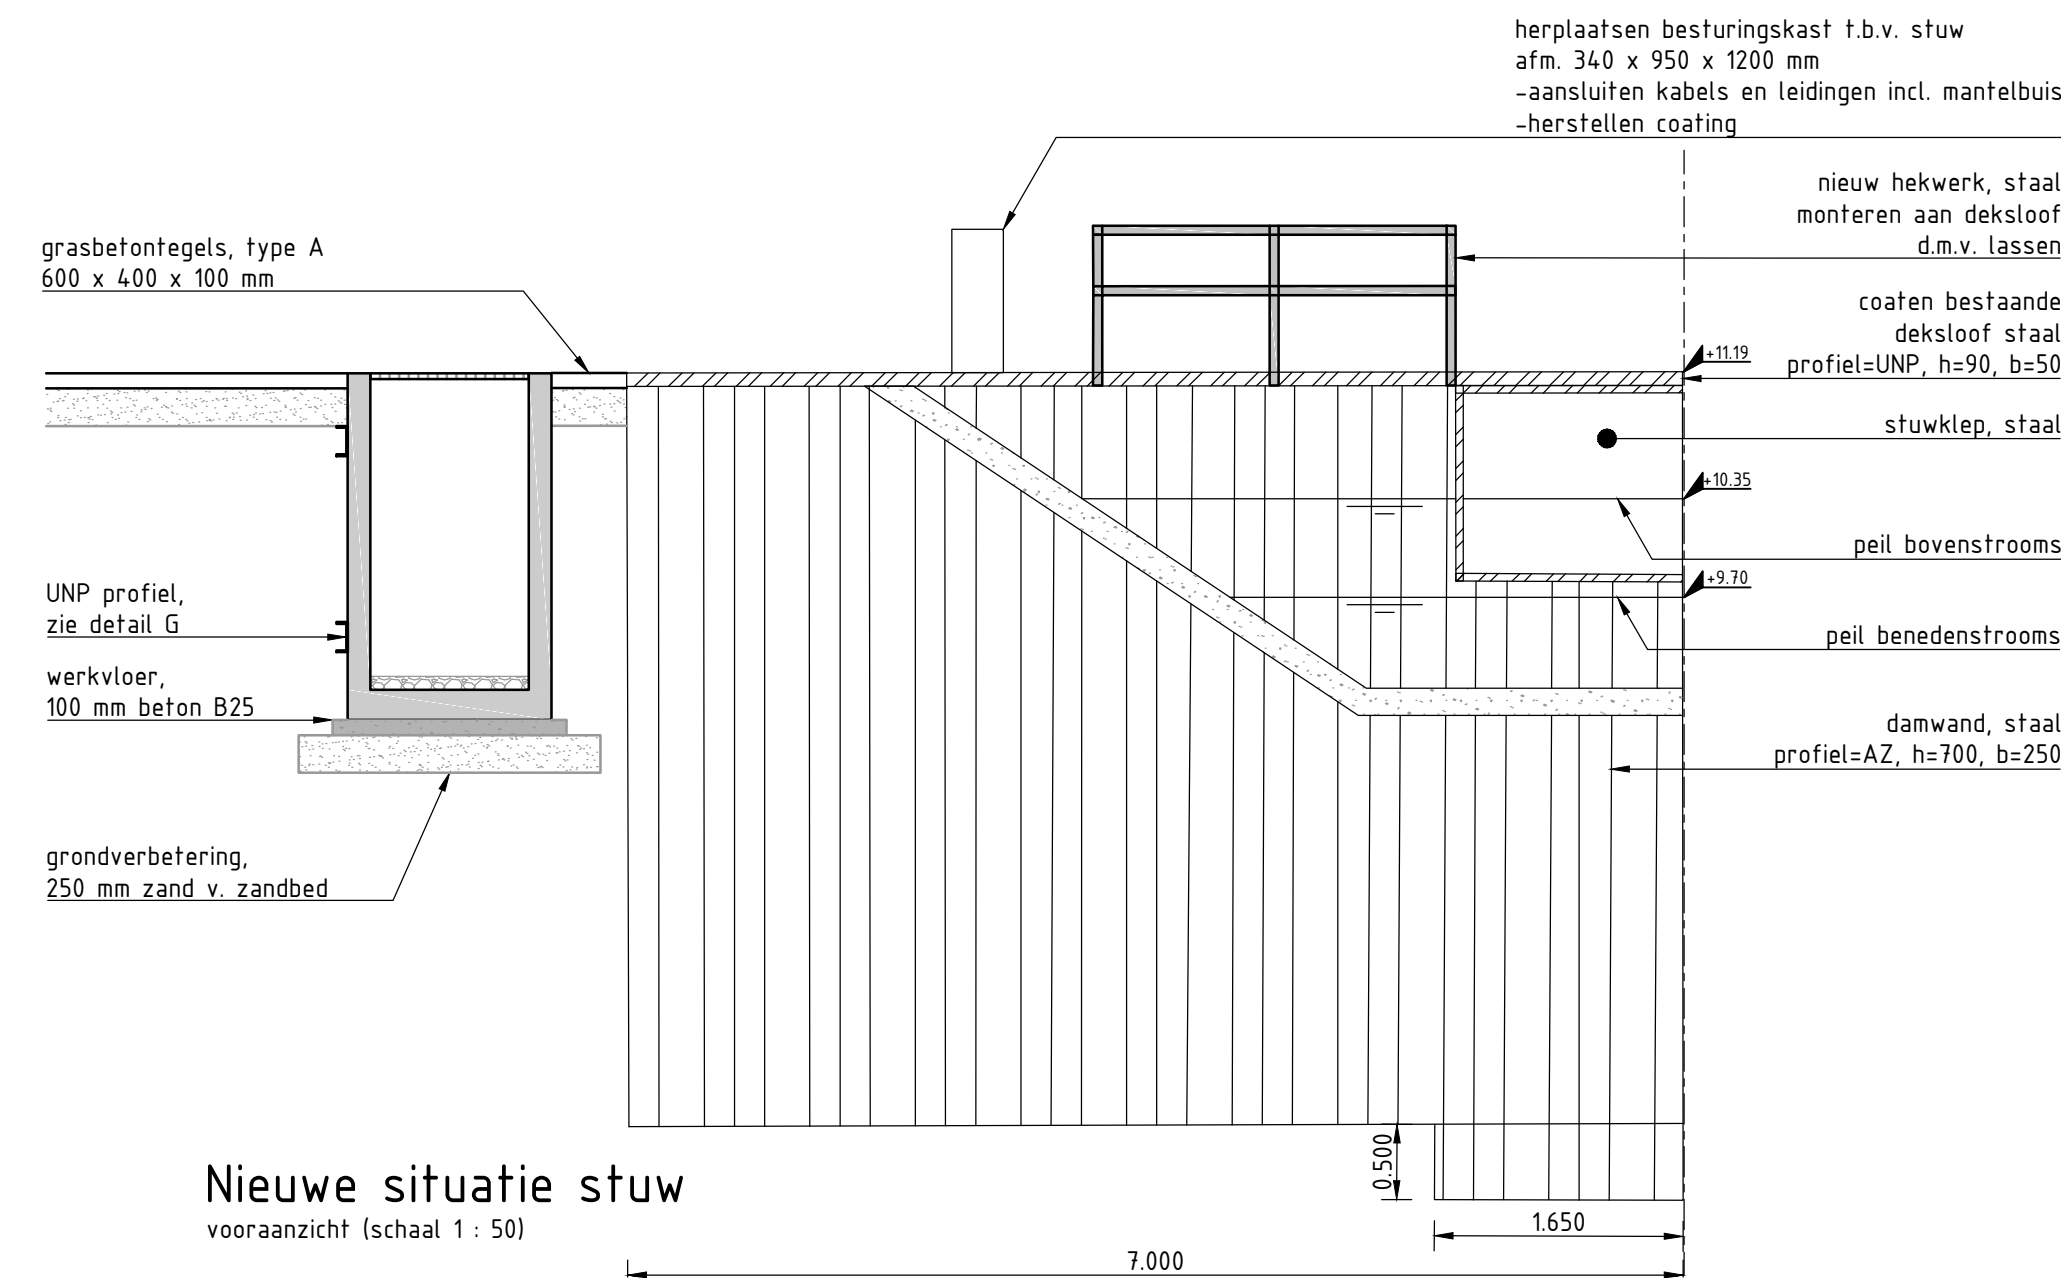


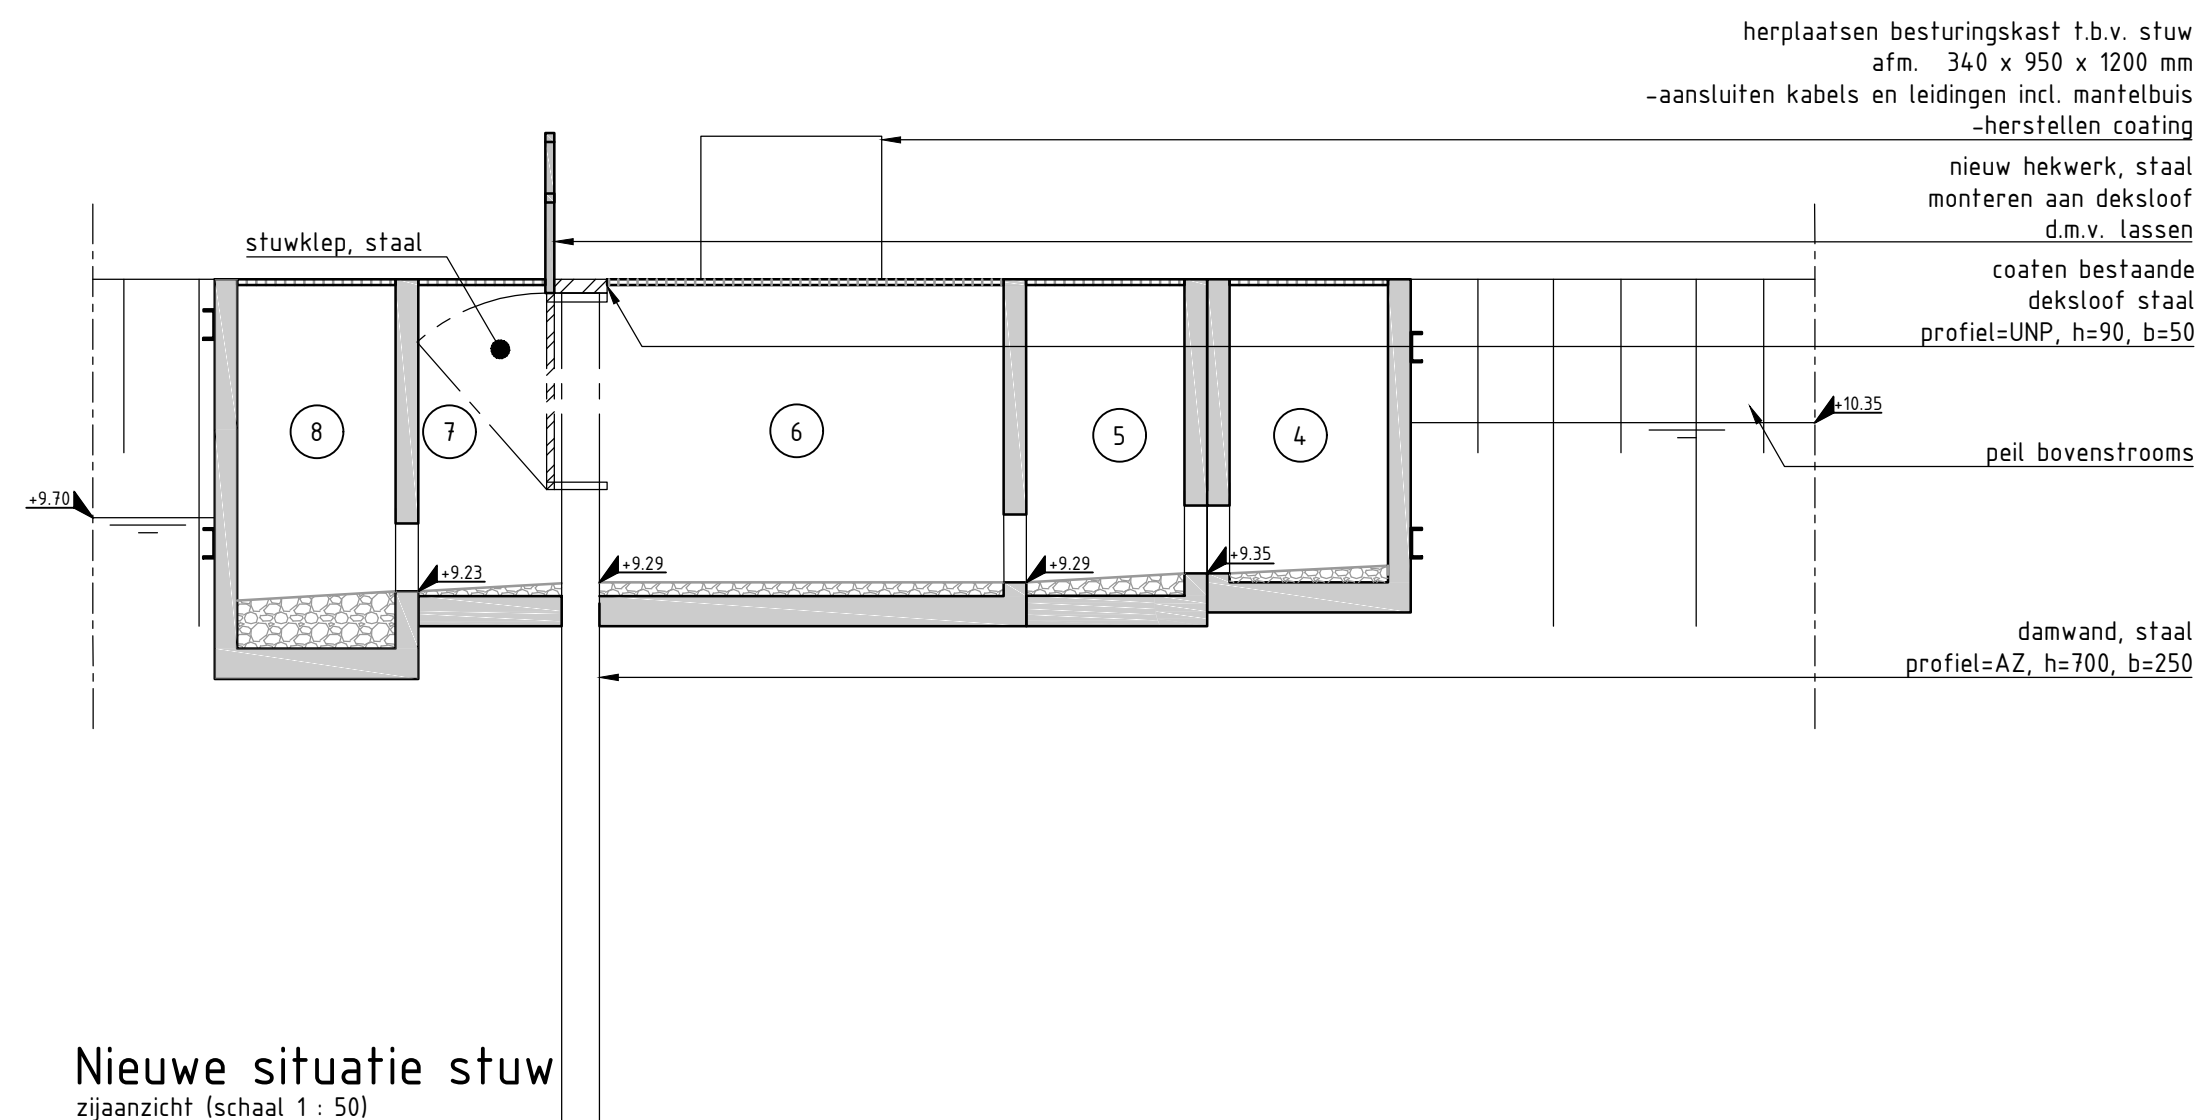

Legenda

kabels en leidingen

- gas hoge druk - Liander
- middenspanning - Liander
- datatransport - Liander
- gas lage druk - Liander
- laagspanning - Liander
- water - Vitens

Beton:

- Milieuklasse: XC4, XF3
Aan te houden dekking betonstaal: 40mm
sterkteklasse C40/50
Belasting: 20 ton (10ton/as) / CC1 / 50 jaar
Vispassage 5KN/m2 / CC1 / 50 jaar

Verklaring

Maten in meters, tenzij anders vermeld
Peilmaten in meters t.o.v. NAP, tenzij anders vermeld
Materiaalmaten in mm, tenzij anders vermeld

			</						