


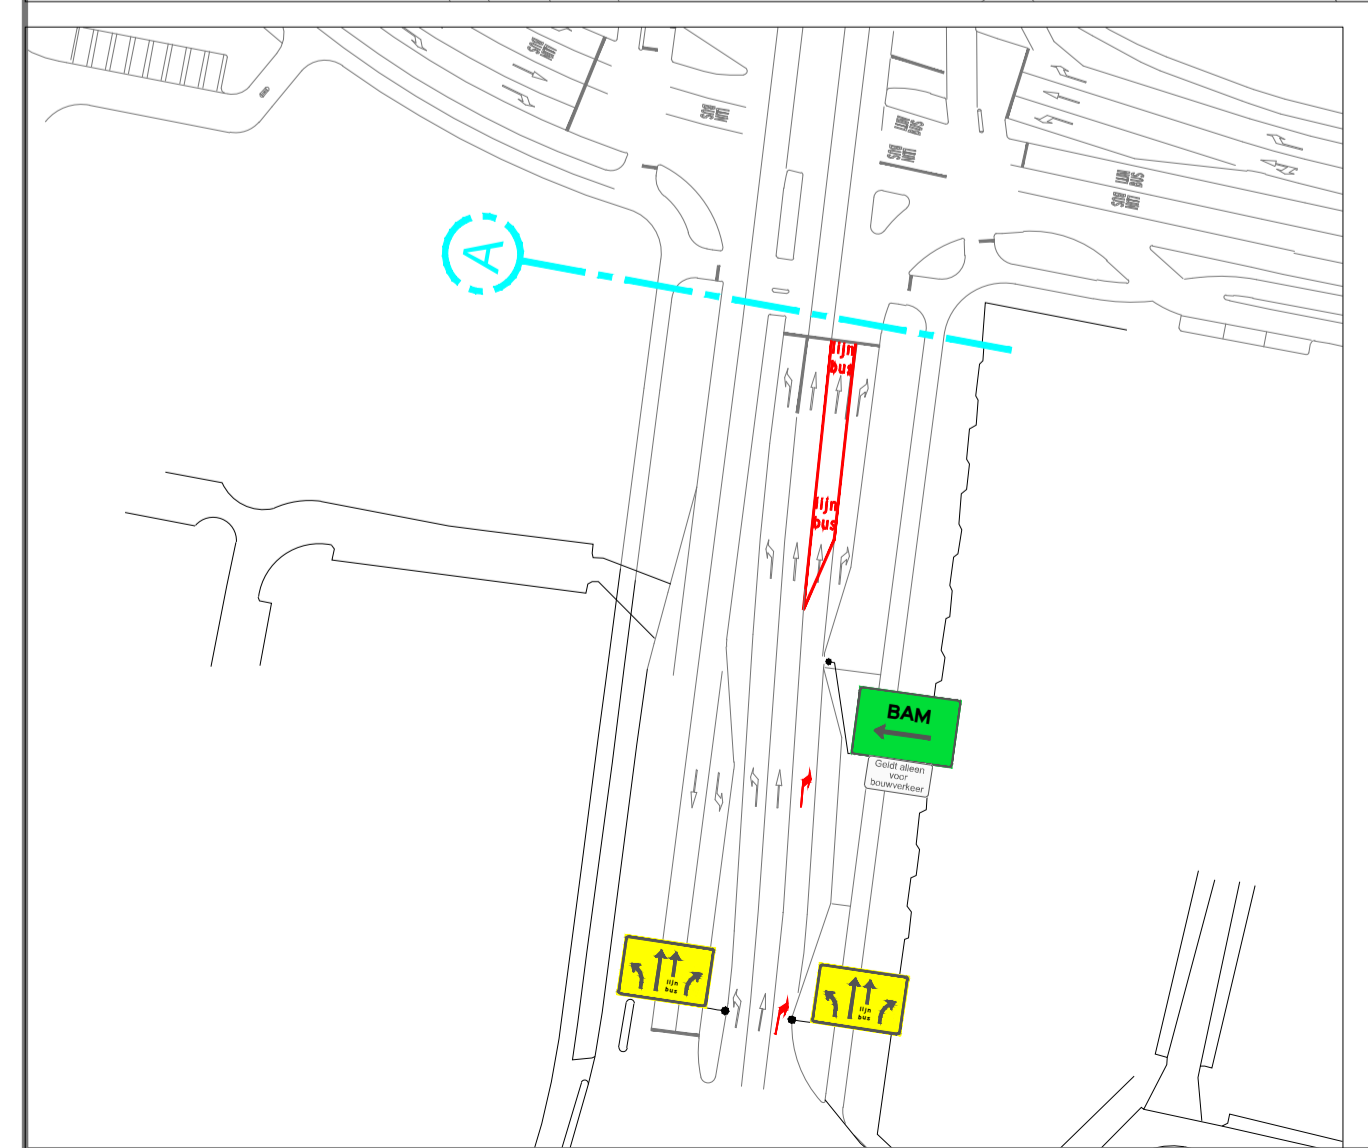


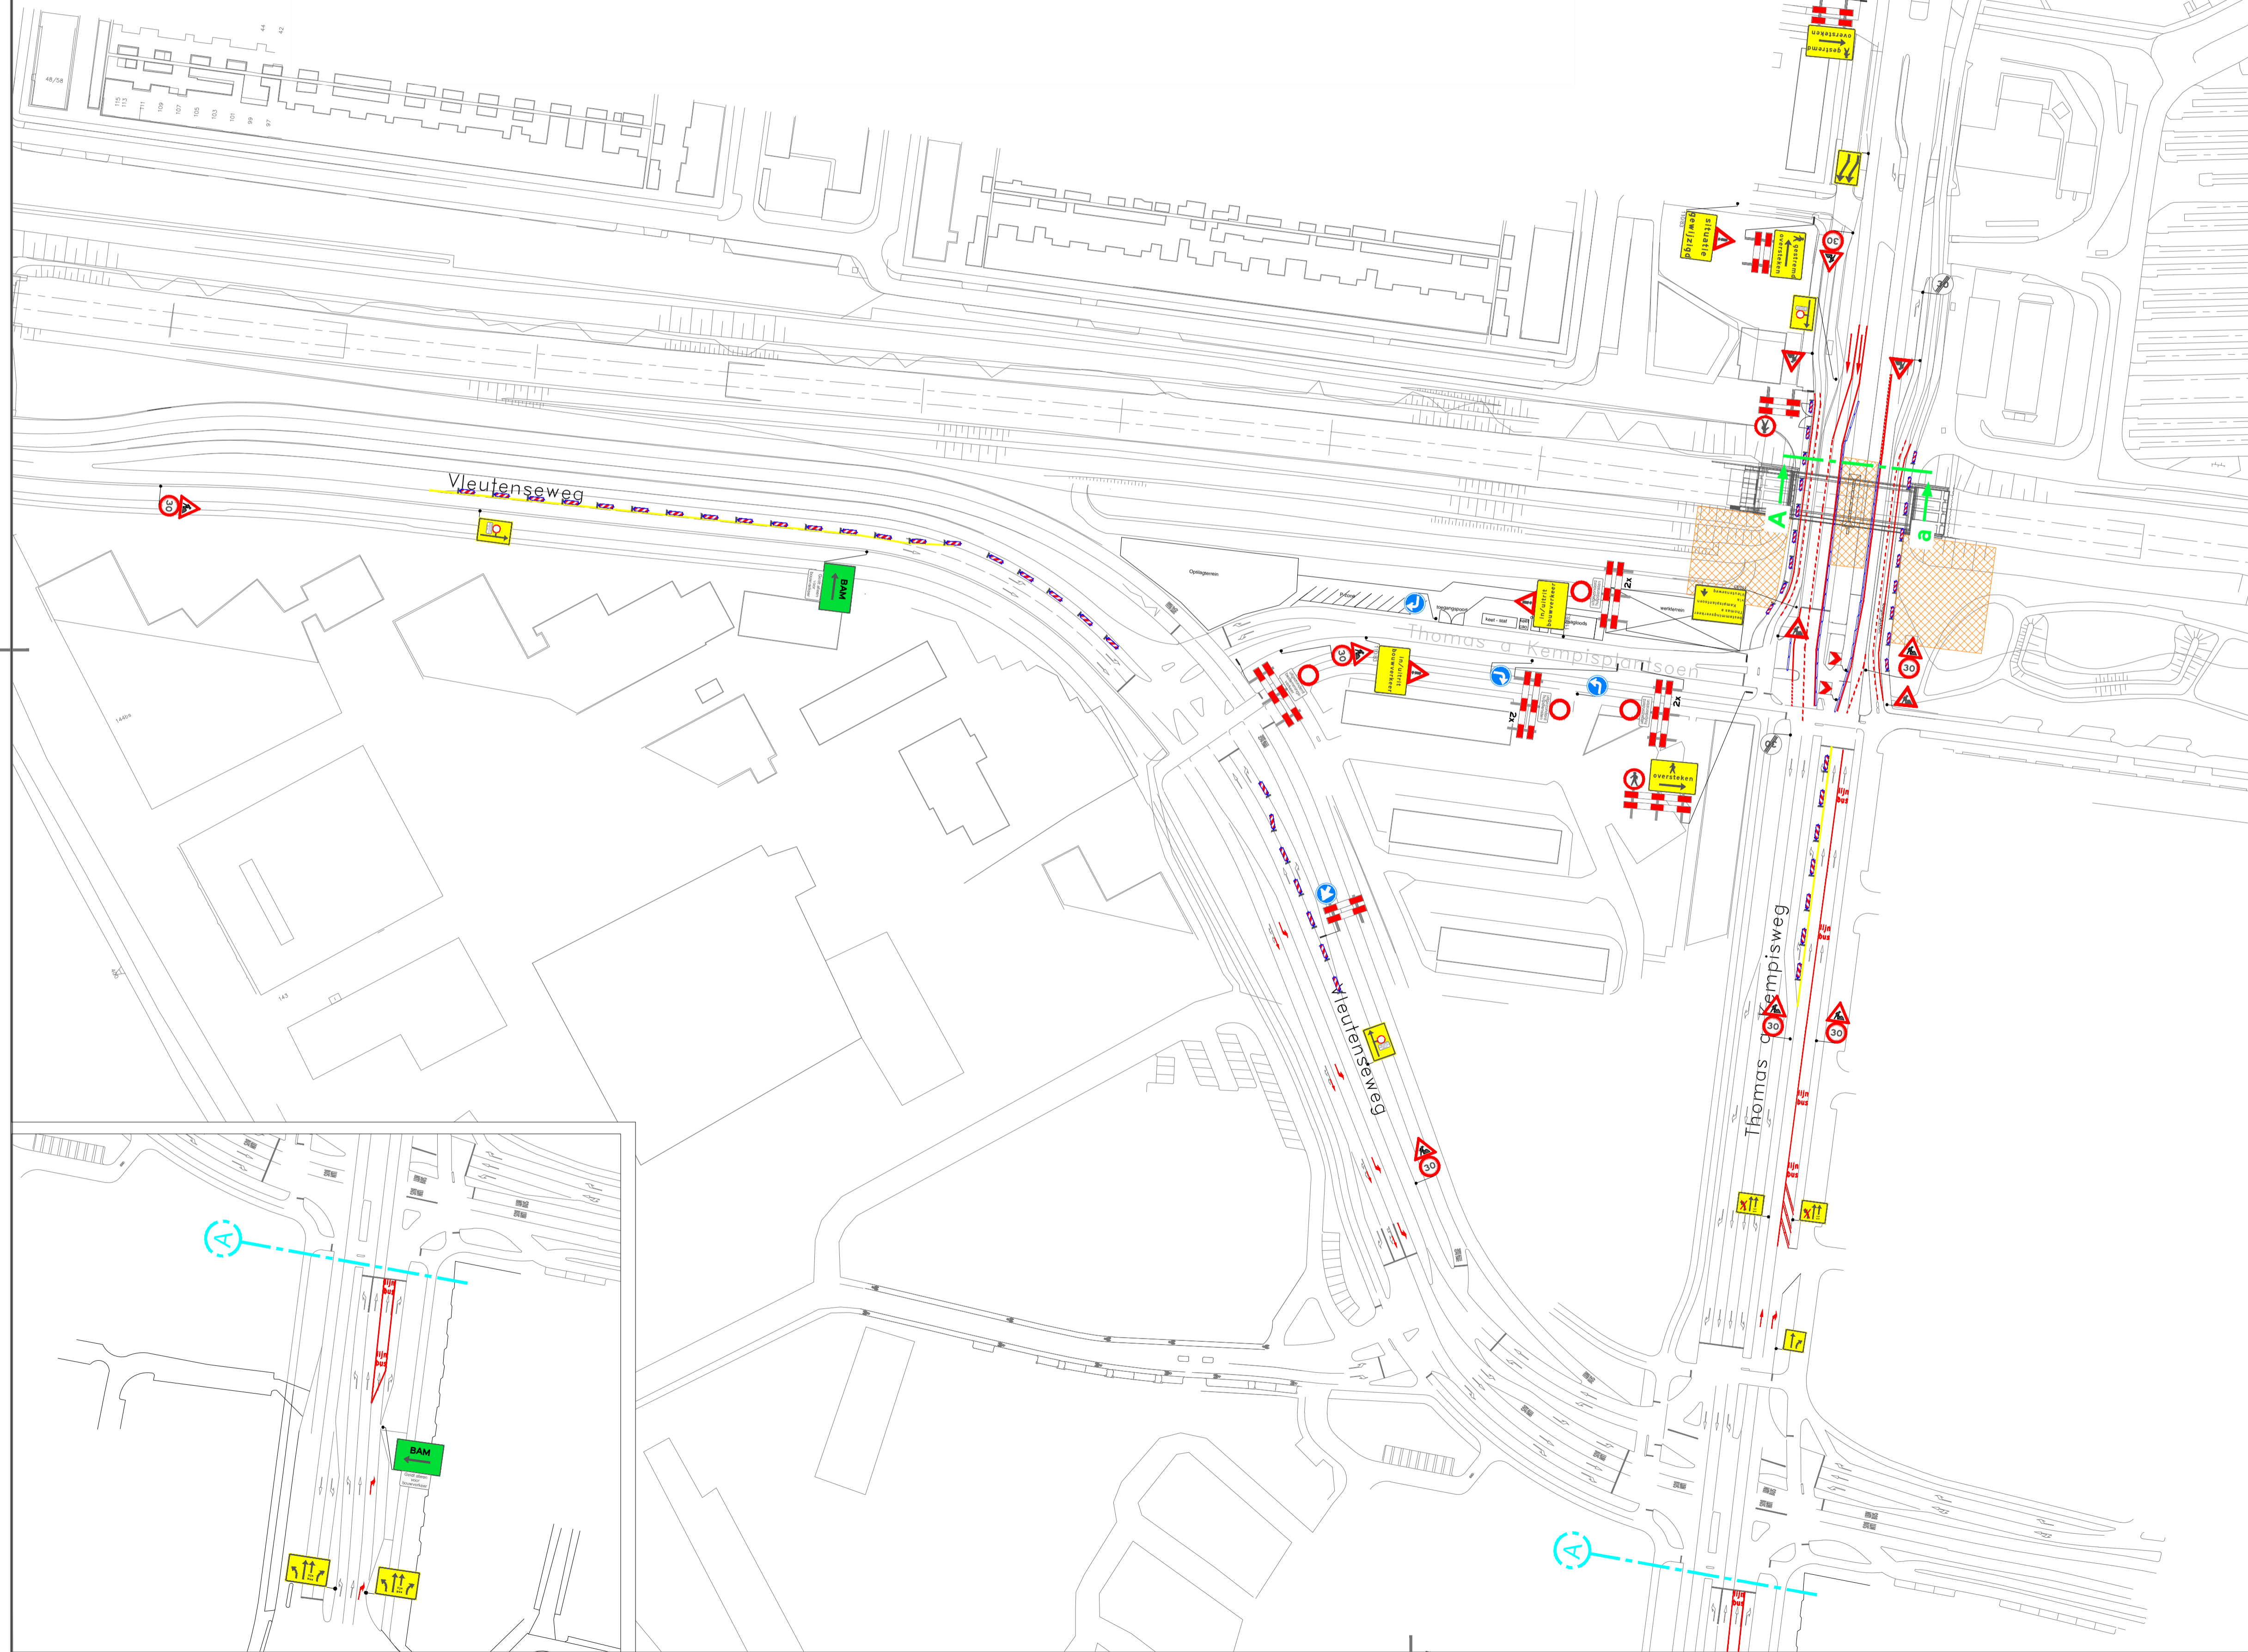

Dwarsdoorsnede A - a

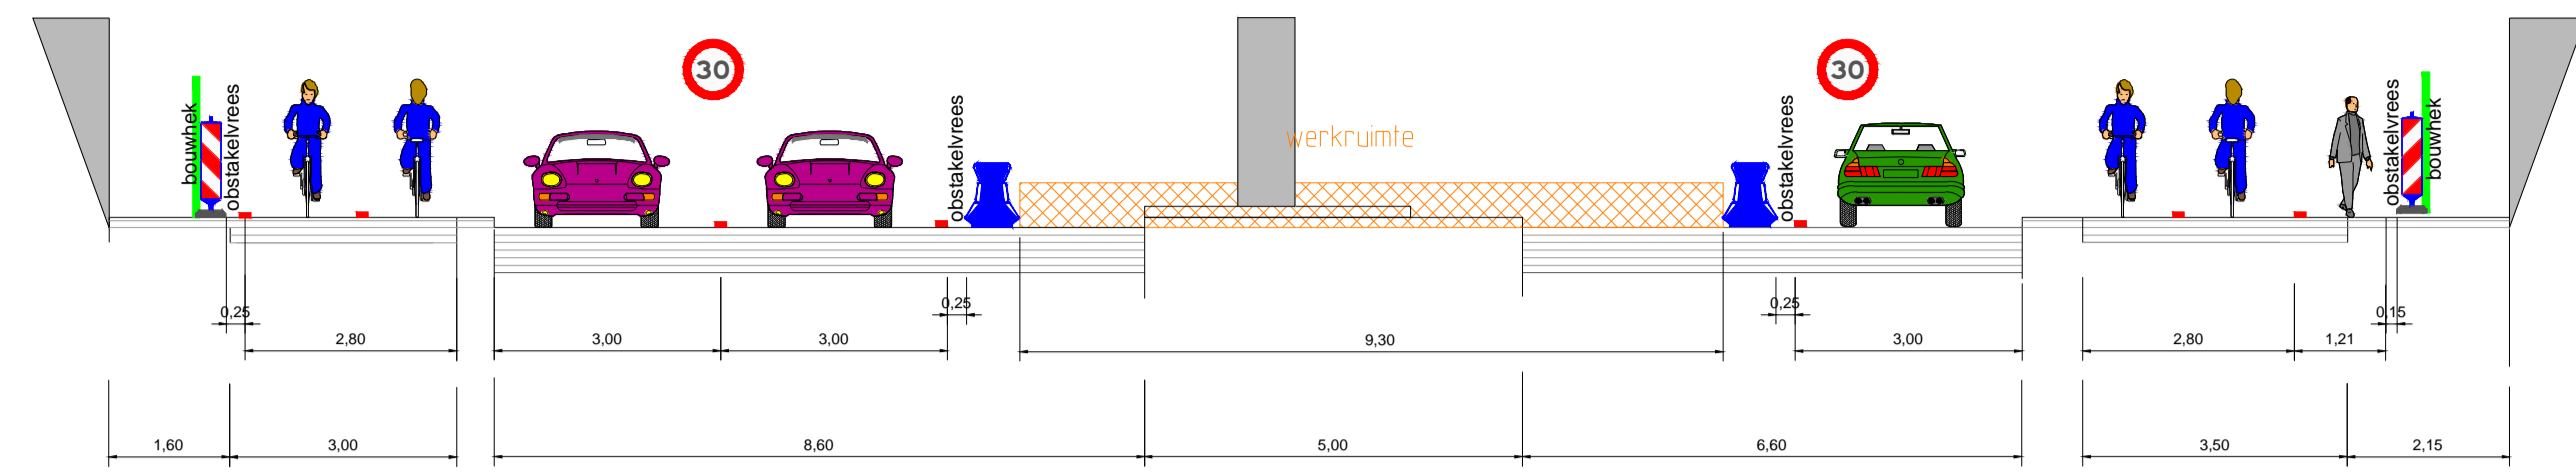

Locatie

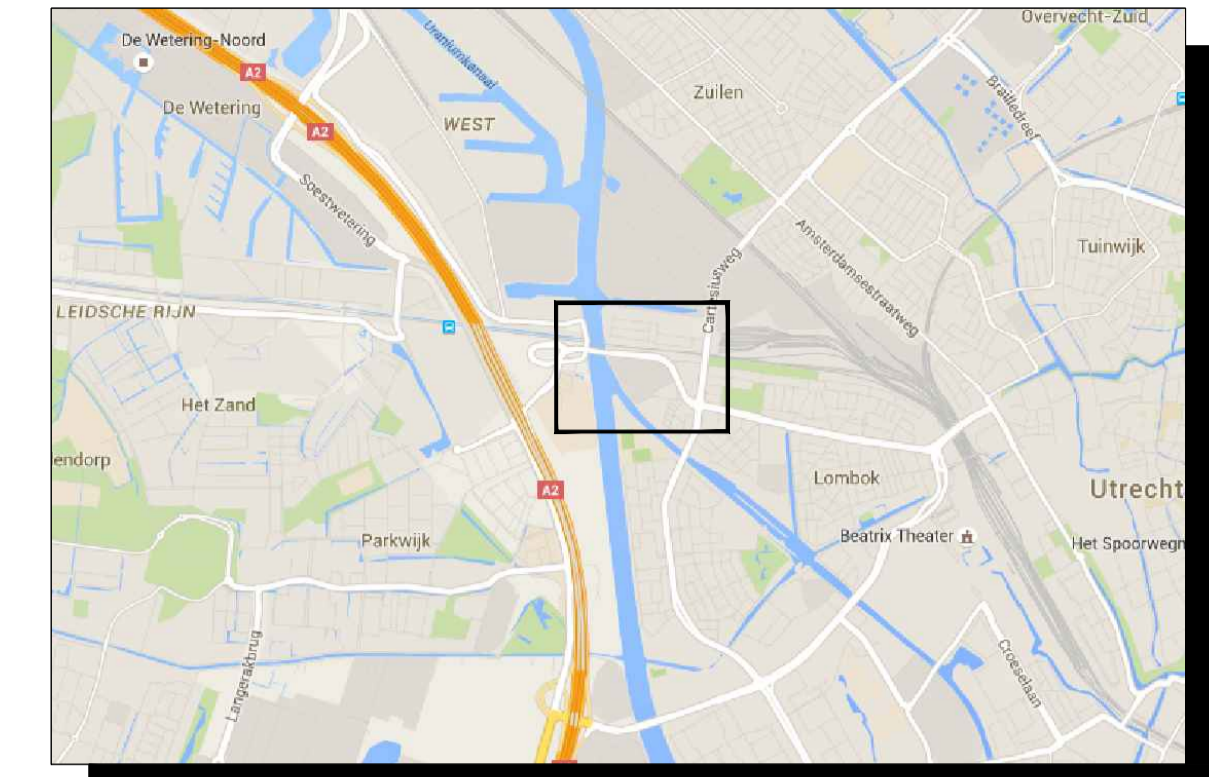

Opmerkingen

- Bij ernstige verkeersshinder (afsluitingen e.d.) min. 2 weken voor aanvang werk infoborden plaatsen.
- Conflicterende bebording afplakken/afdekken. (bij gebruik van tape mag het af te plakken bord niet beschadigd raken)
- Voor maatvoering (zover niet is aangegeven), maten hanteren zoals vermeld in de publicaties werk in uitvoering 96a en 96b van de CROW.

Legenda

- werkvak
- R.V.V. bord reflectieklasse III
- geleidebaken
- tekstbord, reflectieklasse III
- kar (aanhangwagen)
- barriër
- tijdelijke markering
- af te plakken bord
- Klemmix

Opdrachtgever:		
Project: UtARK te Utrecht		
Omschrijving: Situatietekening verkeersmaatregelen afzettingsplan		
	Schaal: n.v.t.	Opgesteld: Tessa Content
	Blad nummer: 1 van 1	Gecontroleerd:
Formaat: A1.L	Tekeningnummer: 4160018/007	Vrijgegeven:
© copyright	Status: DEFINITIEF	Datum: 26-10-2016