


Bouwbesluit: naar best. pul.

Voorzieningen Hoofdstuk 6

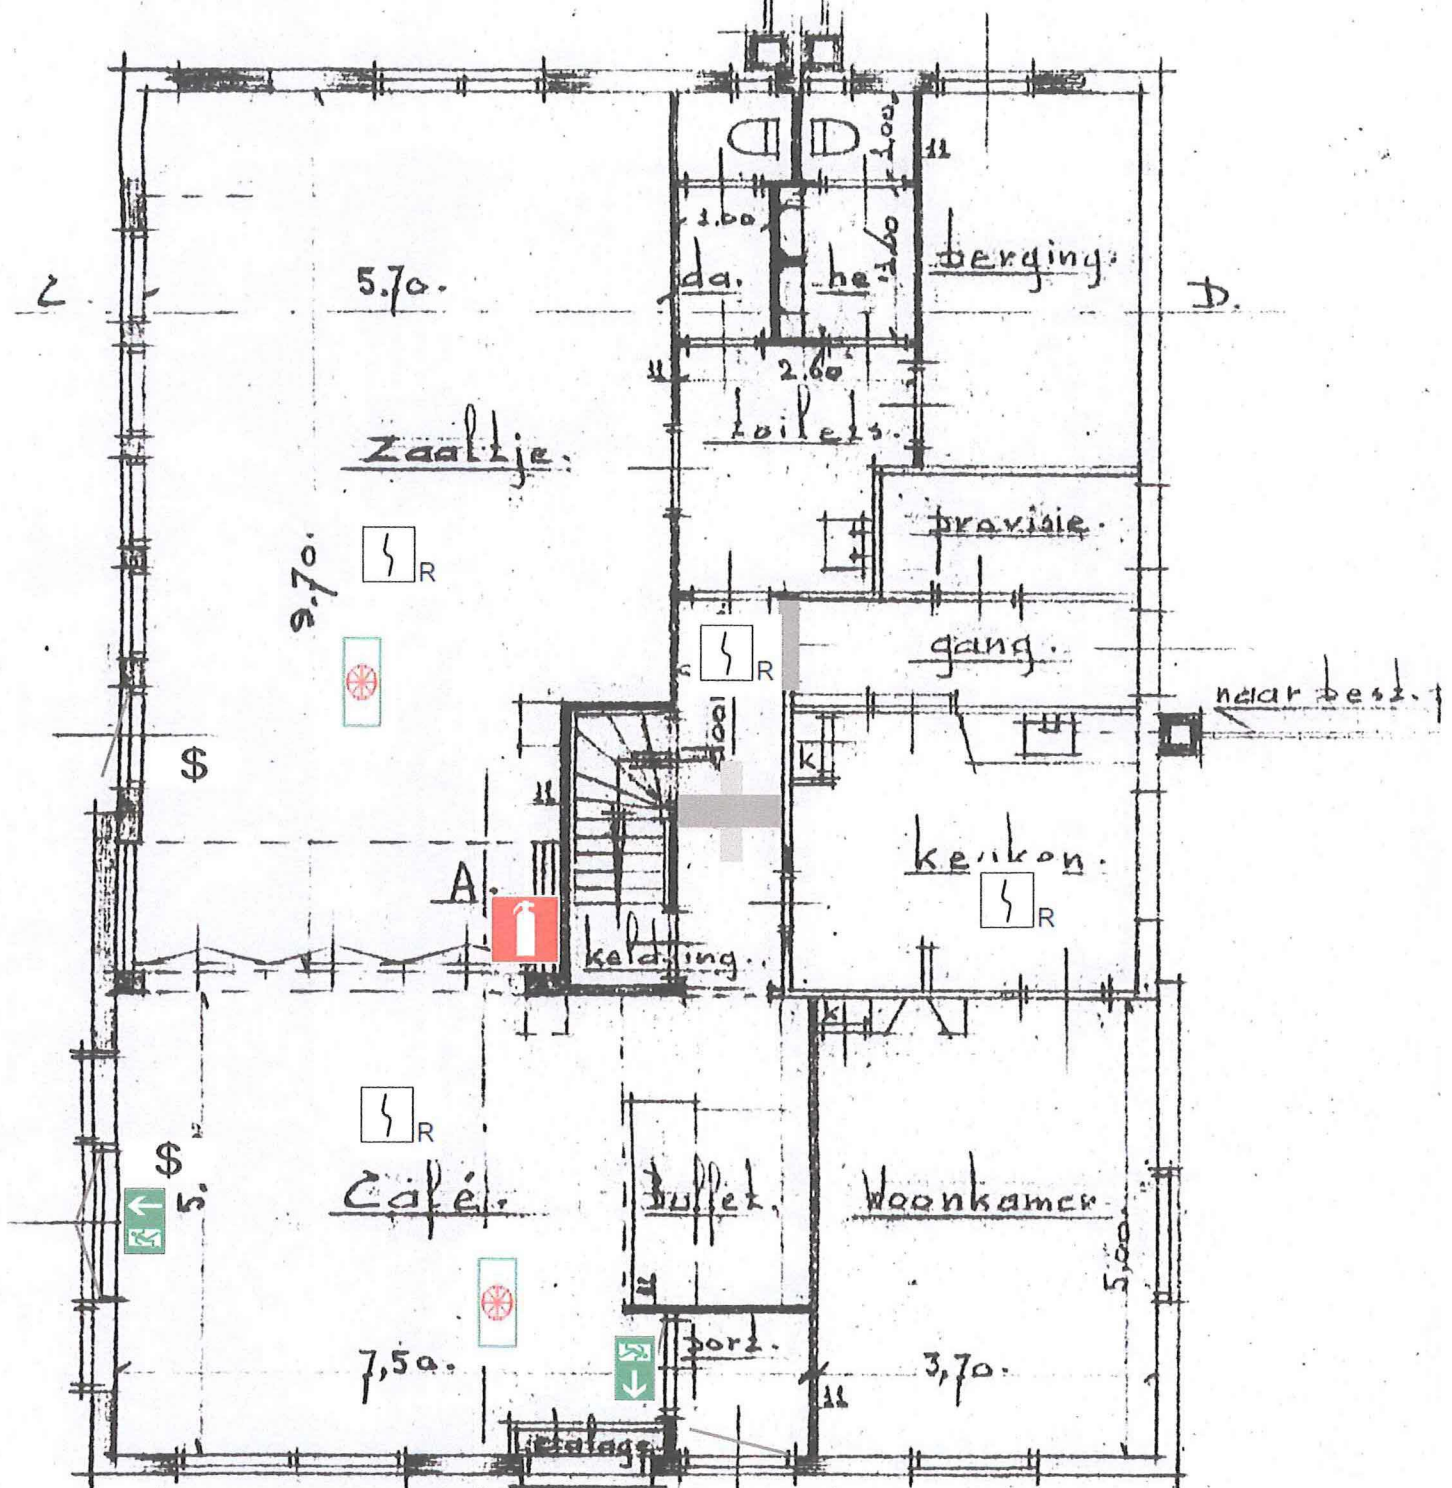

Begane grond.



Vluchtroute aanduiding



te openen zonder sleutel



Blusmiddel 6 ltr. schuim



Noodverlichting



Optische rookmelder
(NEN2555)