
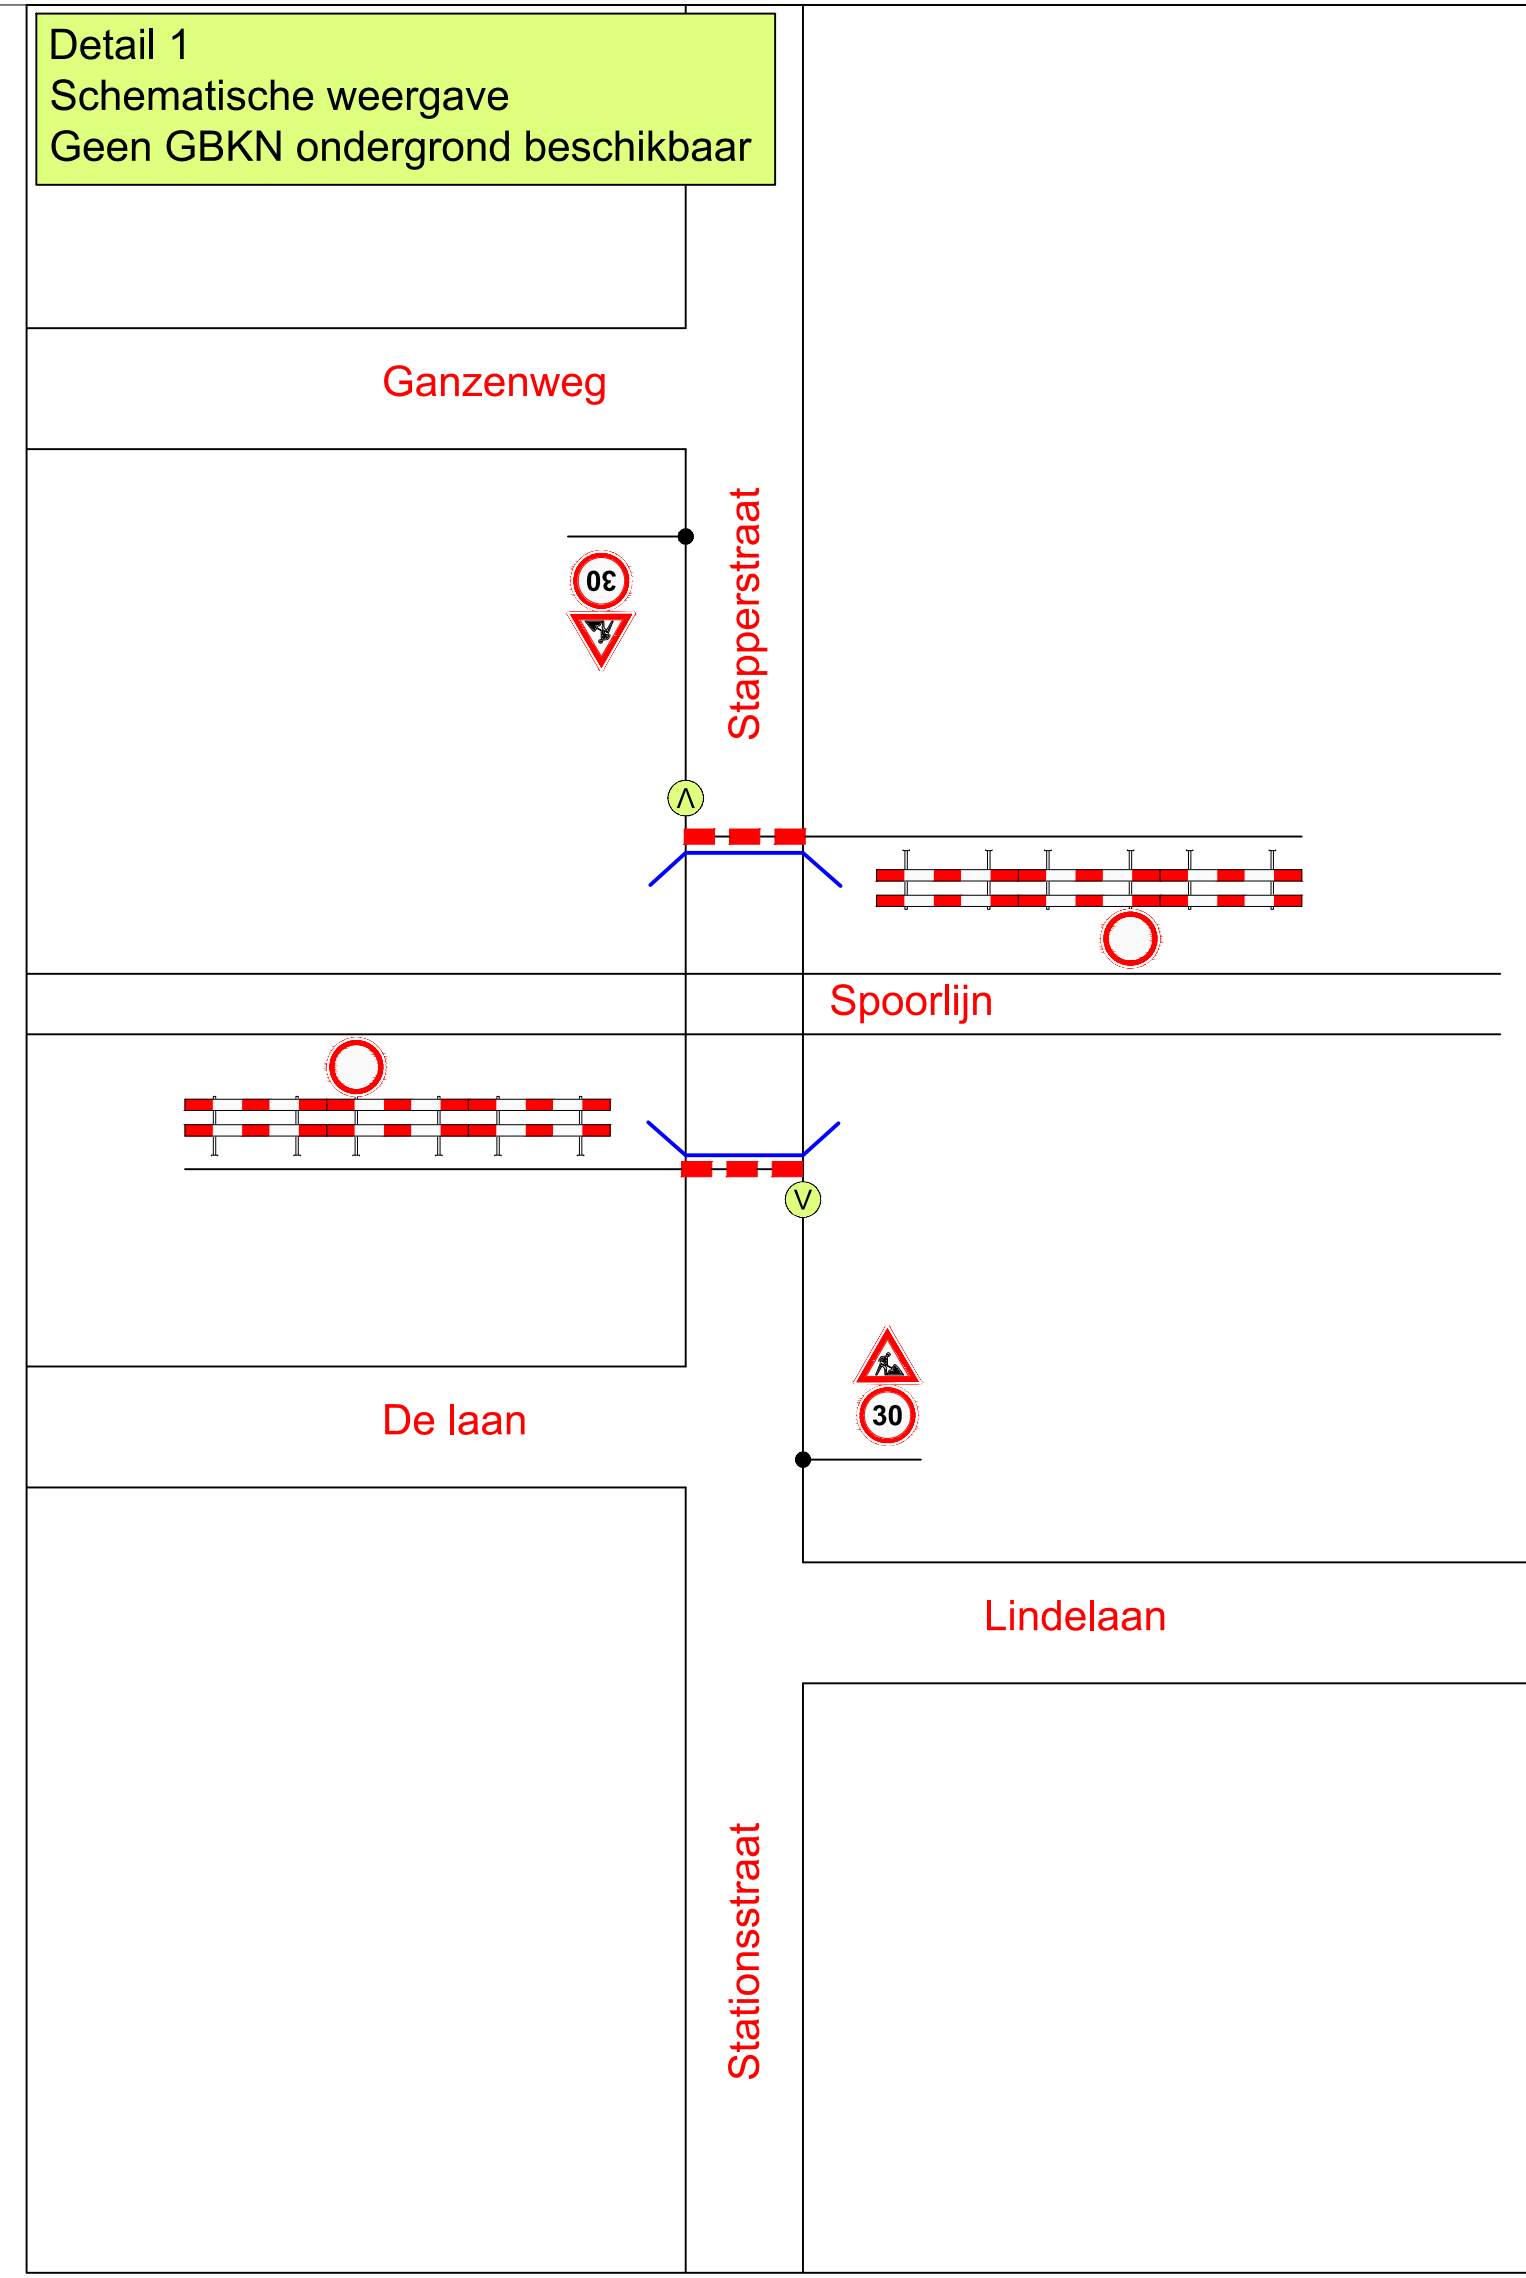


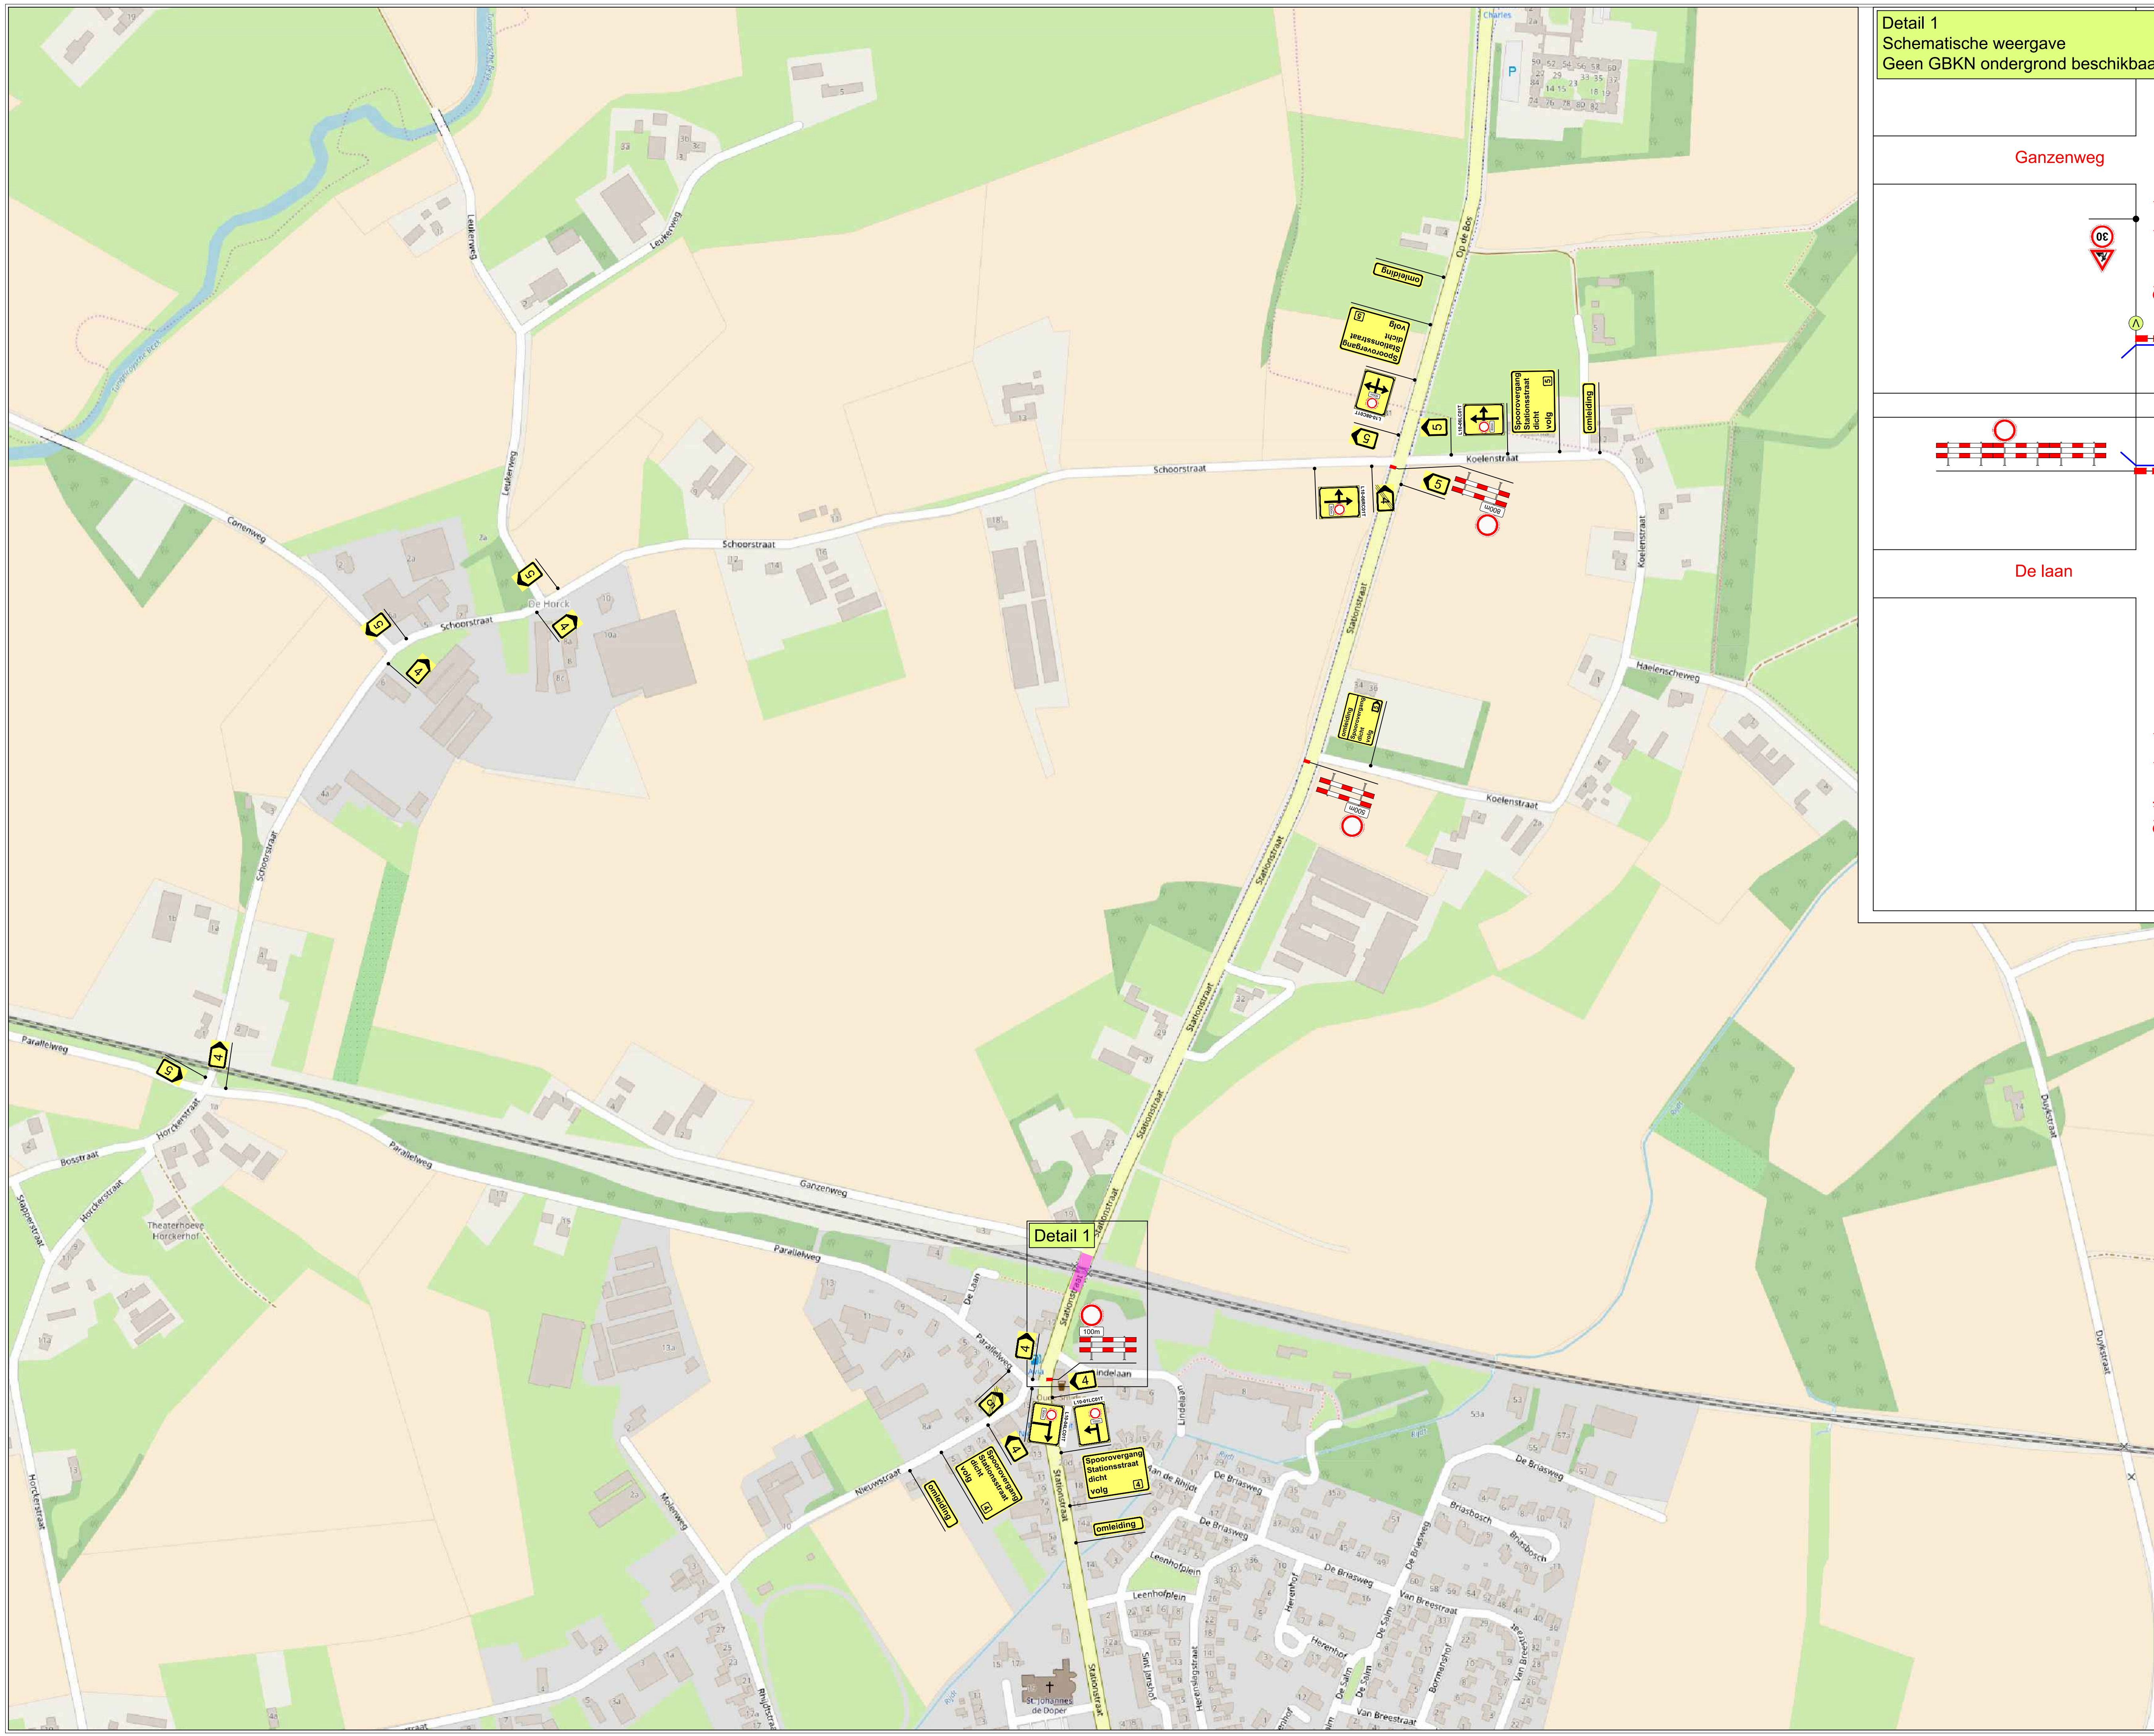

Legend

- Werkvak
- Bouwhekken
- Vooraankondiging
- Spoorovergang dicht van DD-MM t/m DD-MM

Projectgegevens
Gemeente Leudal
Baexem
Stationsstraat
Uitvoerder: E. van Nijen
Gedetaild: E. van Nijen
Gecontroleerd: M. Buijs
Schied: RVT
Formaat: A1
Versie: 1
Tekeningsnummer: ENI 18.0052.34

Strukton Rail **BUKO INFRASUPPORT**