


VOORGEVEL

RENVOOI MATERIALEN EN KLEUREN

ONDERDEEL	MATERIAAL	KLEUR
gevel / plint	baksteen	donkergrijs
gevelbeplating	isolatie panelen	lichtgrijs
kozijnen	aluminium	antraciet grijs
ramen	aluminium	antraciet grijs
overheaddeuren	aluminium	blauw
deuren	aluminium	antraciet grijs
dak	dakbedekking	wit

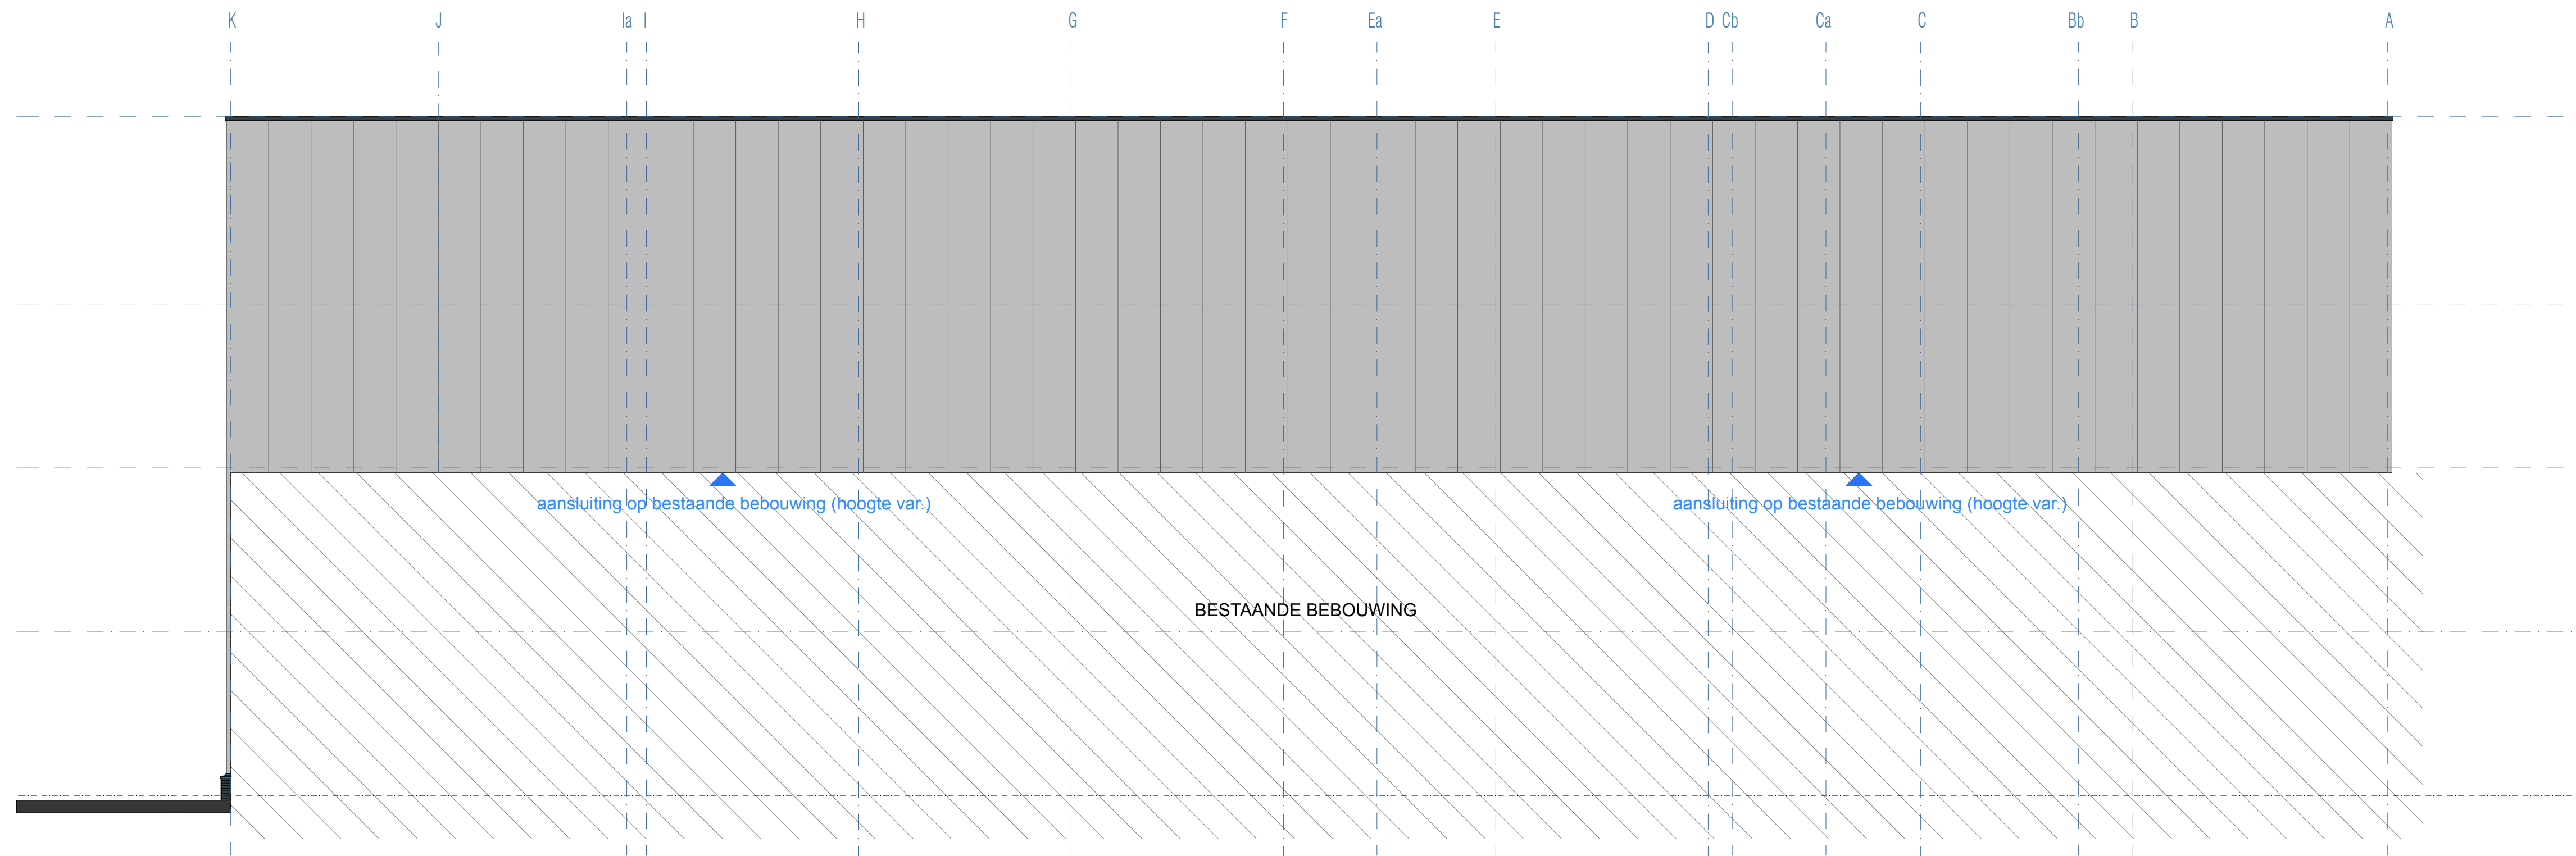

RECHTERZIJGEVEL