



DOORSNEDE AA

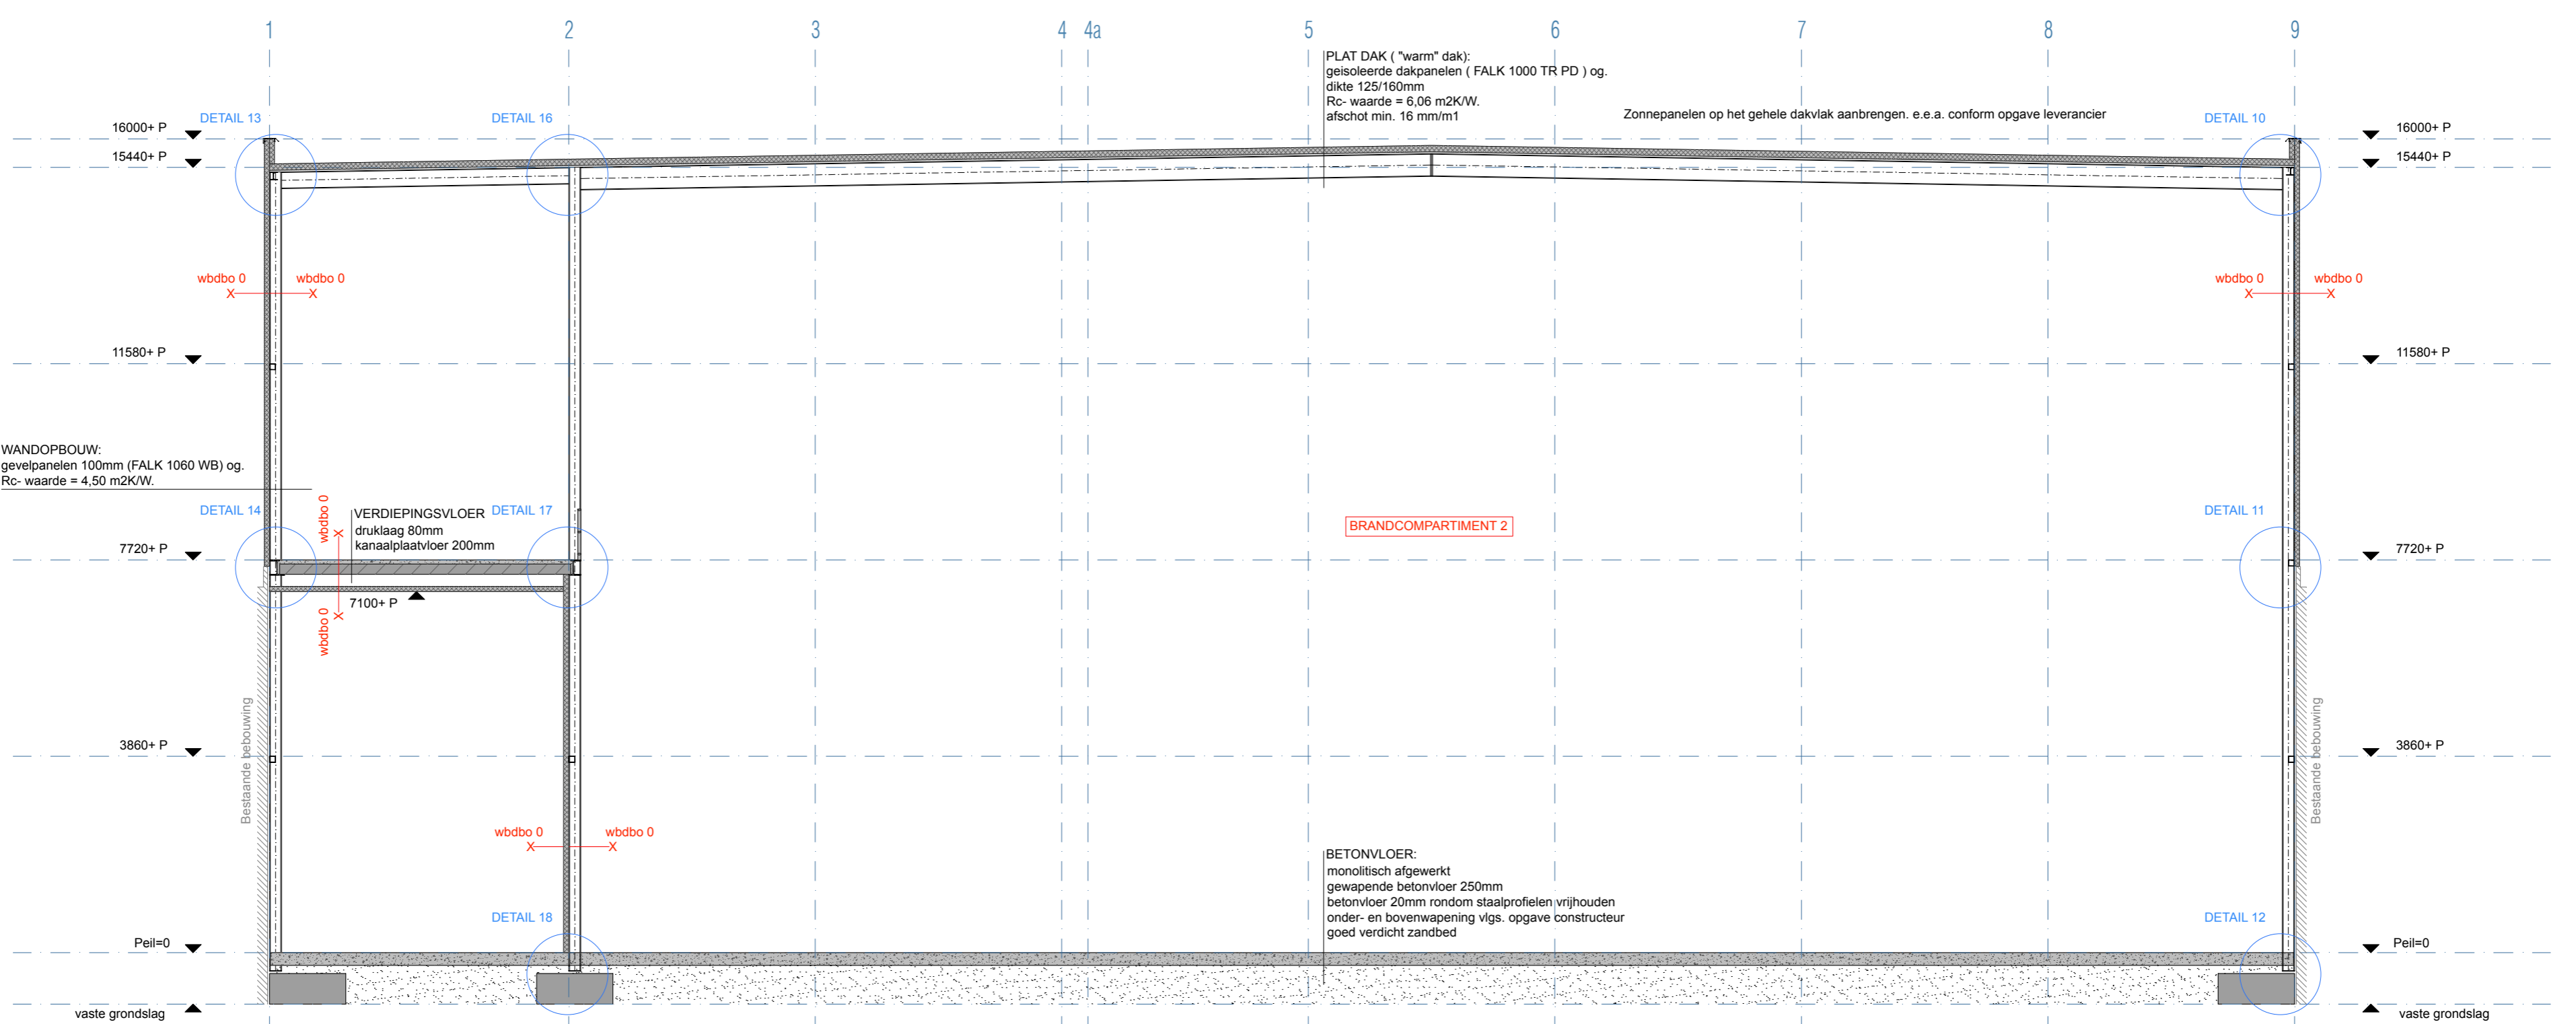

DOORSNEDE BB

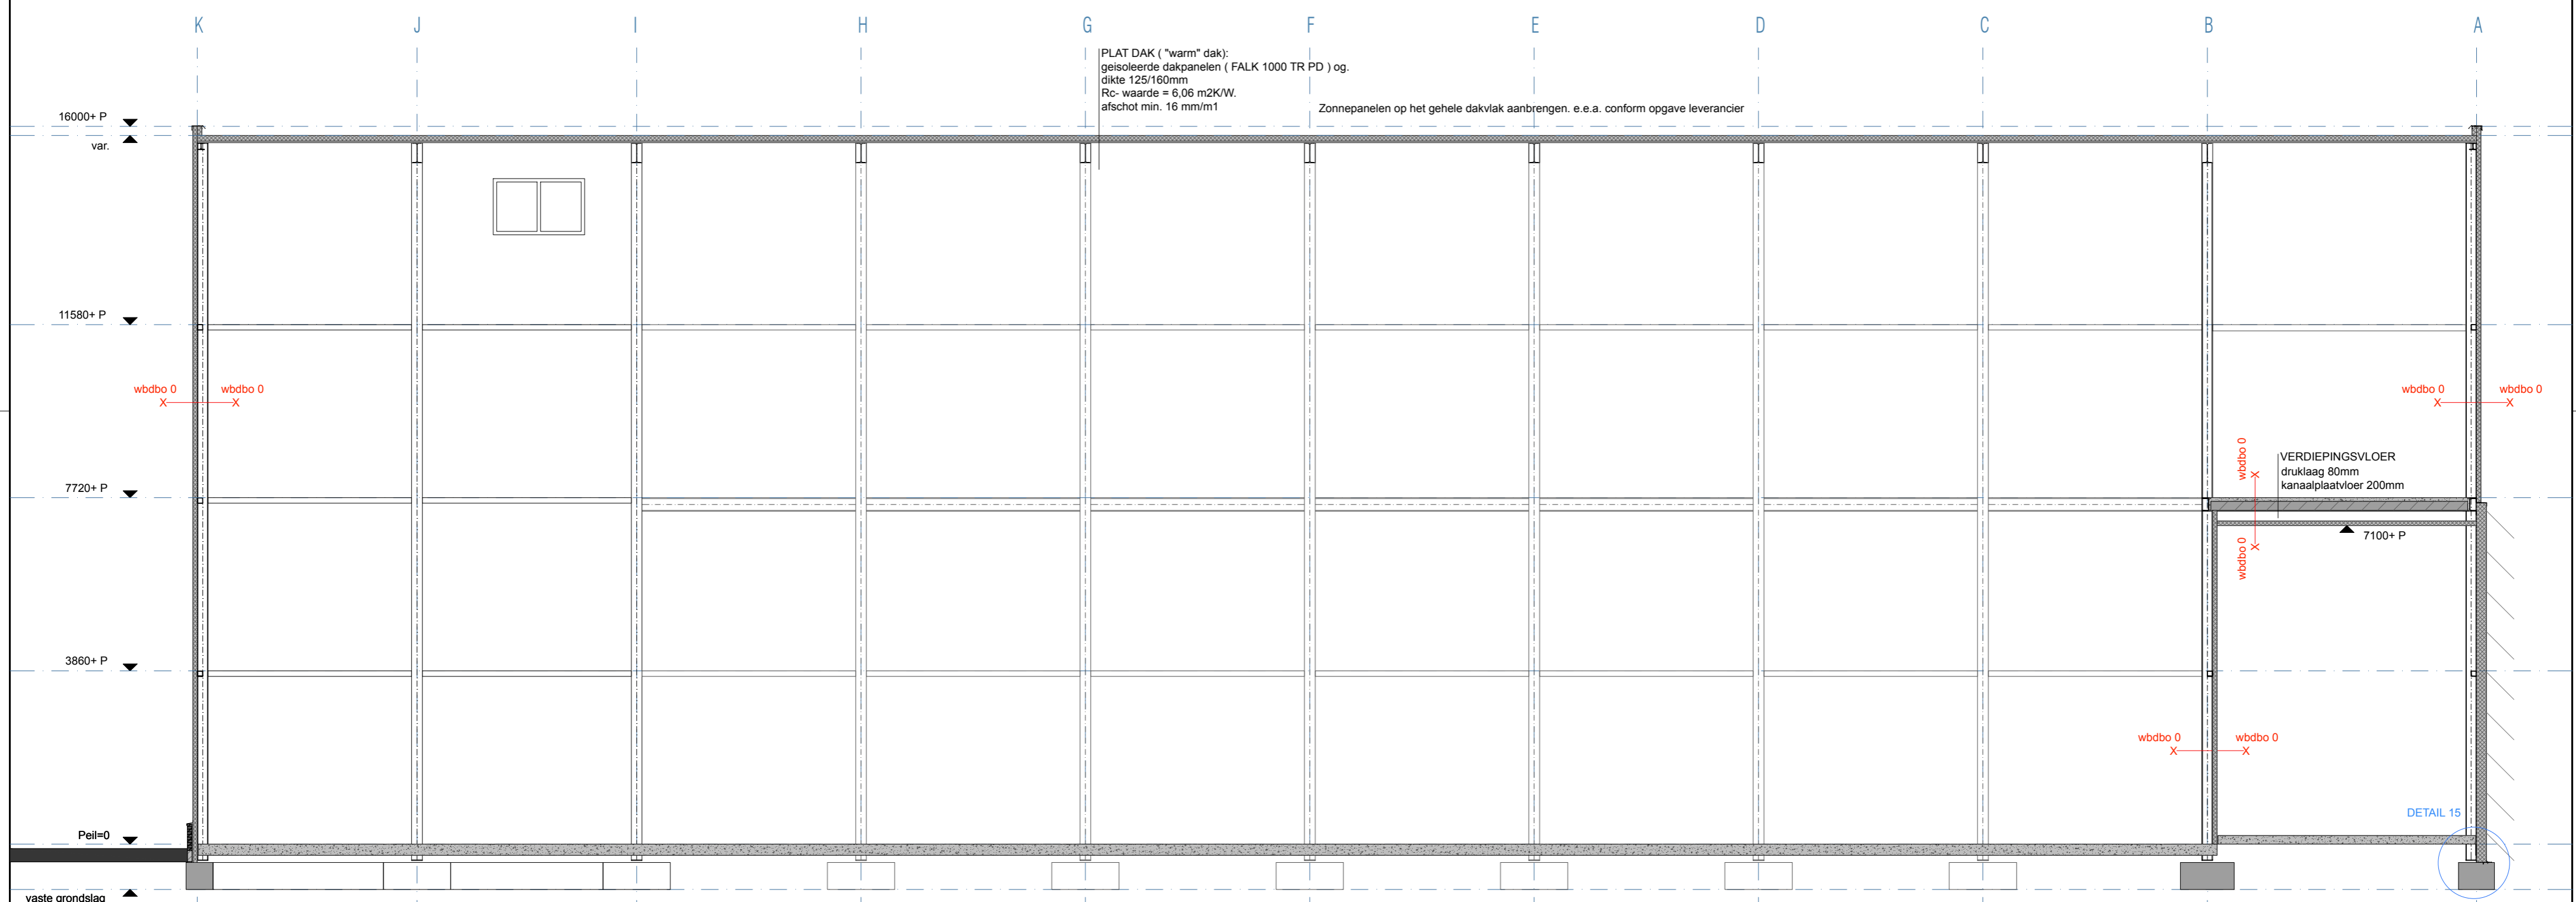

DOORSNEDE CC