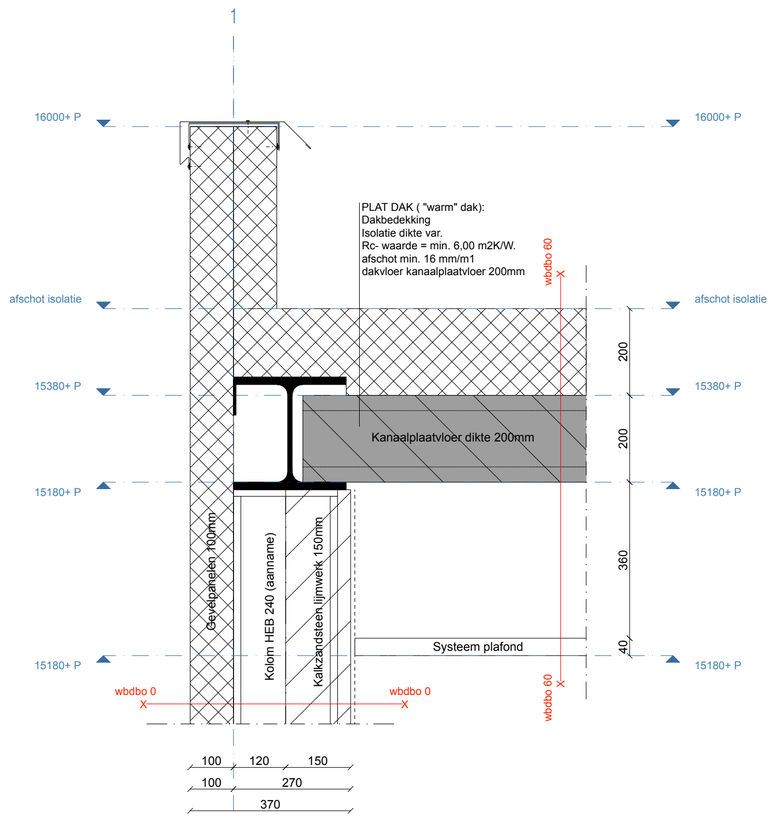

DETAIL 1

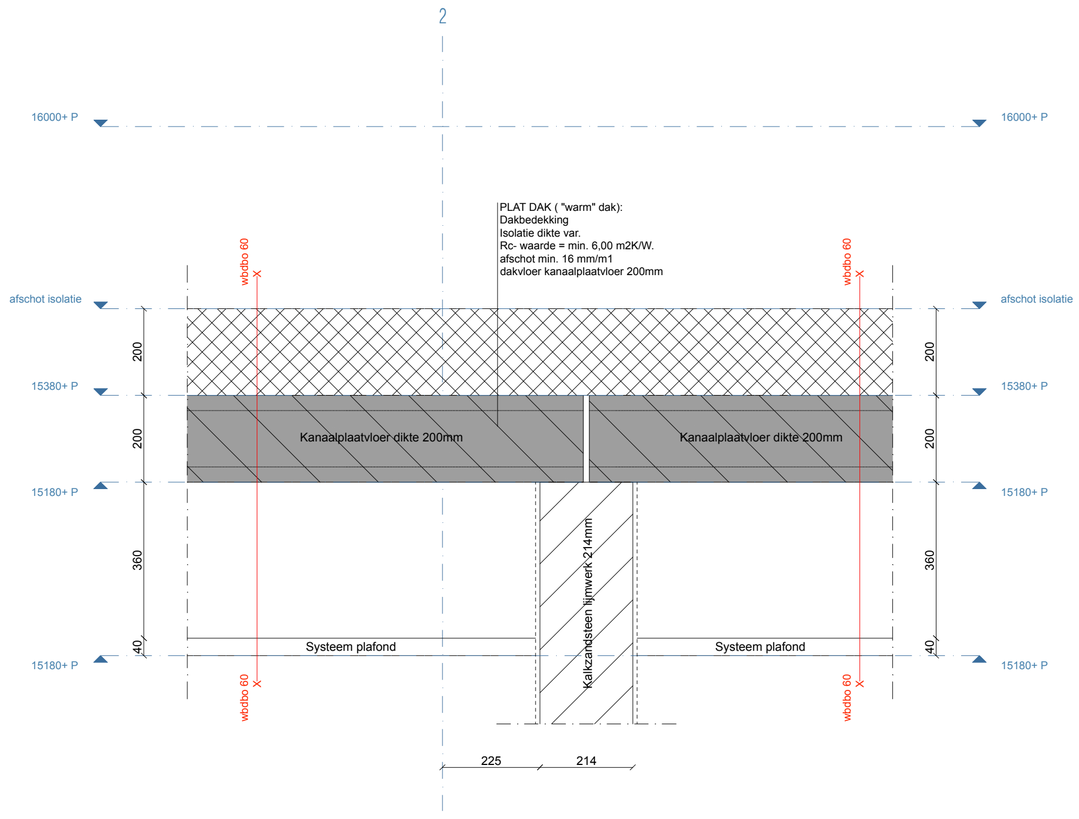

DETAIL 4

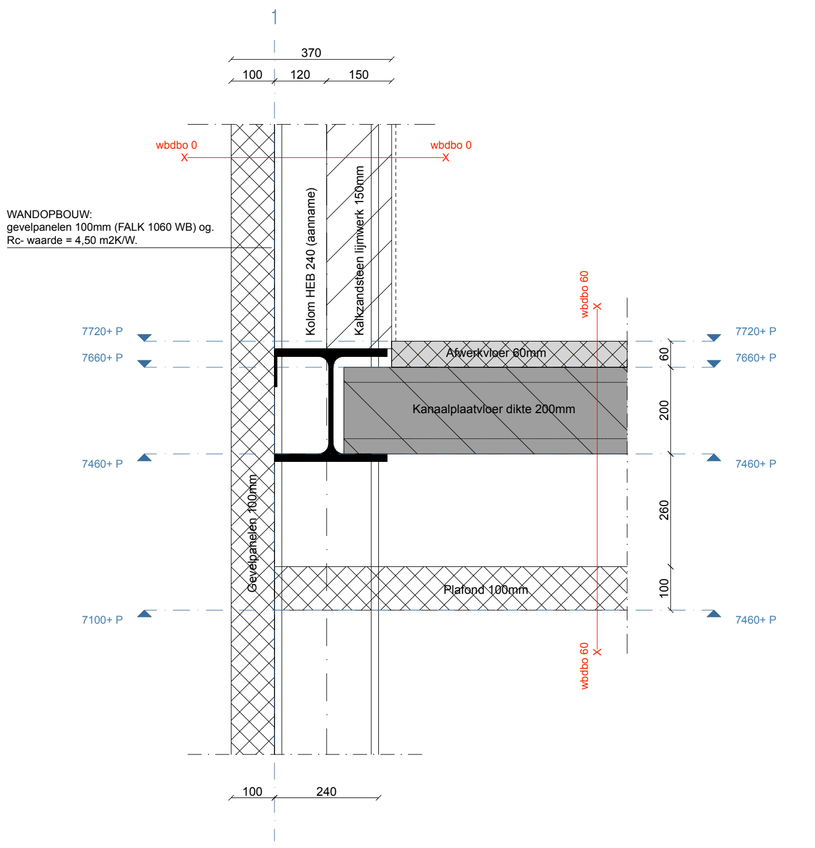

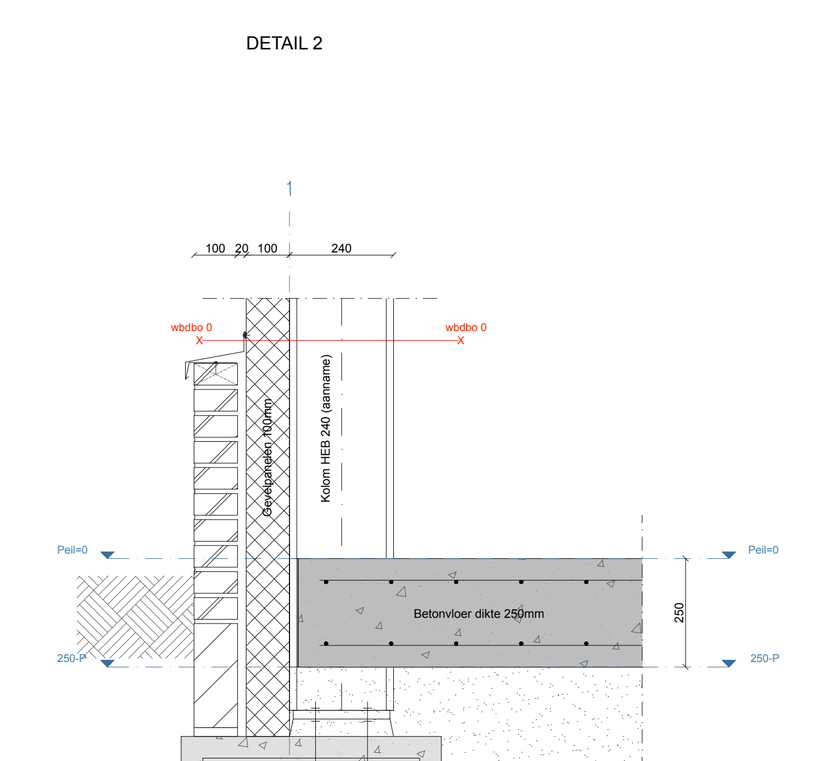

DETAIL 2

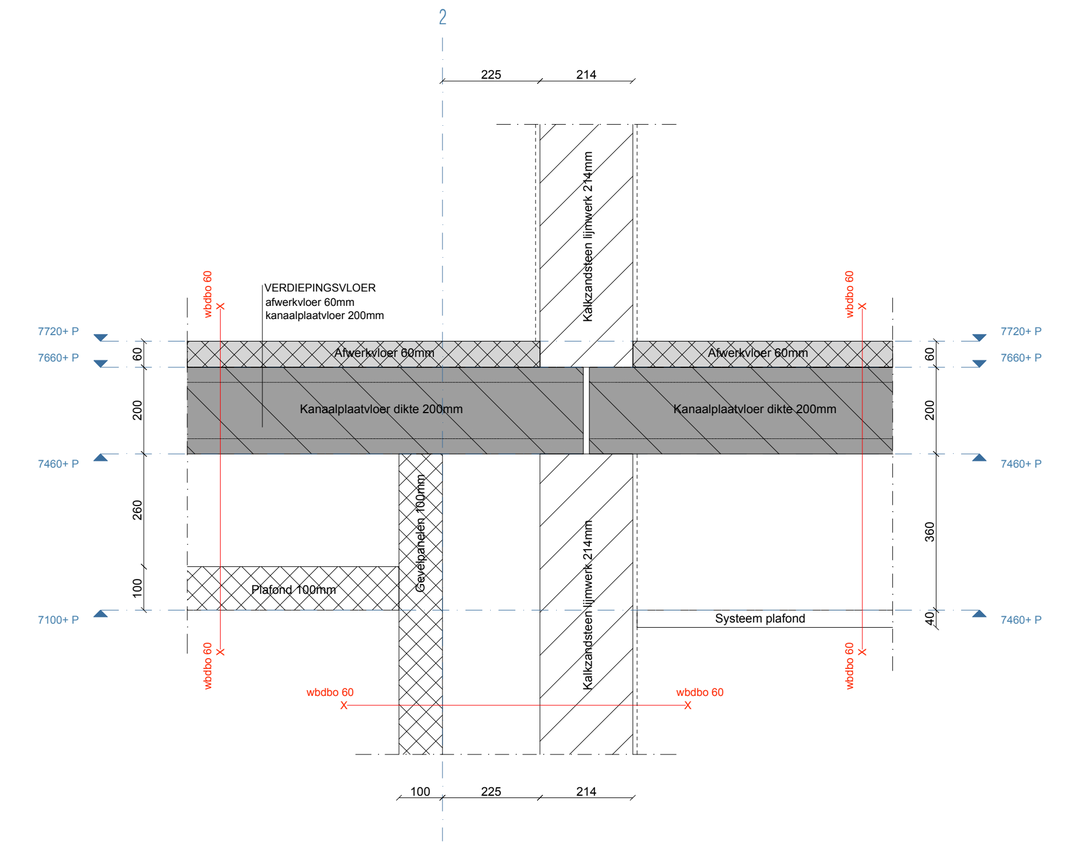

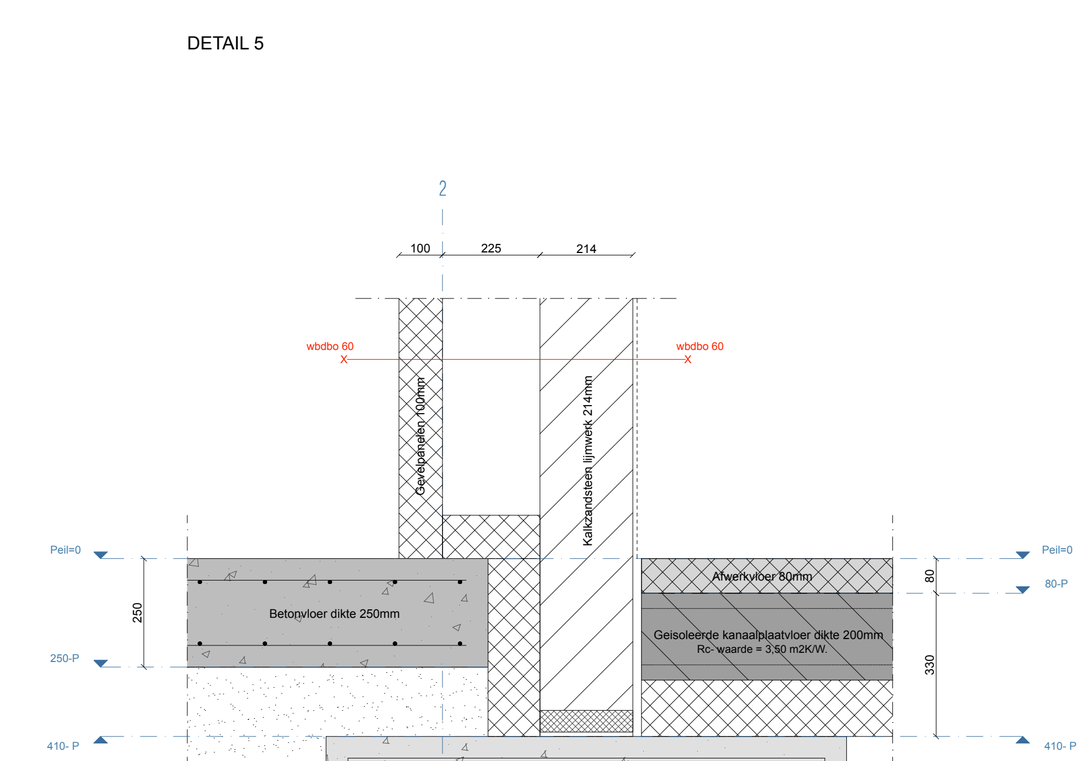

DETAIL 3

DETAIL 6

FLEVO, Nijverheidsweg 11, 3881 LA Putten		B-08
Datum: 07-12-2017	OMGEVINGSVERGUNNING	DEFINITIEF
	PRINCIPE DETAILS 1 T/M 6	Schaal: 1:10
	Opdrachtgever: FLEVO	A1

Aannemersbedrijf Aalten BV Broekermolenweg 4 3882 MG Putten 0341 356 577 www.ggaalten.nl