



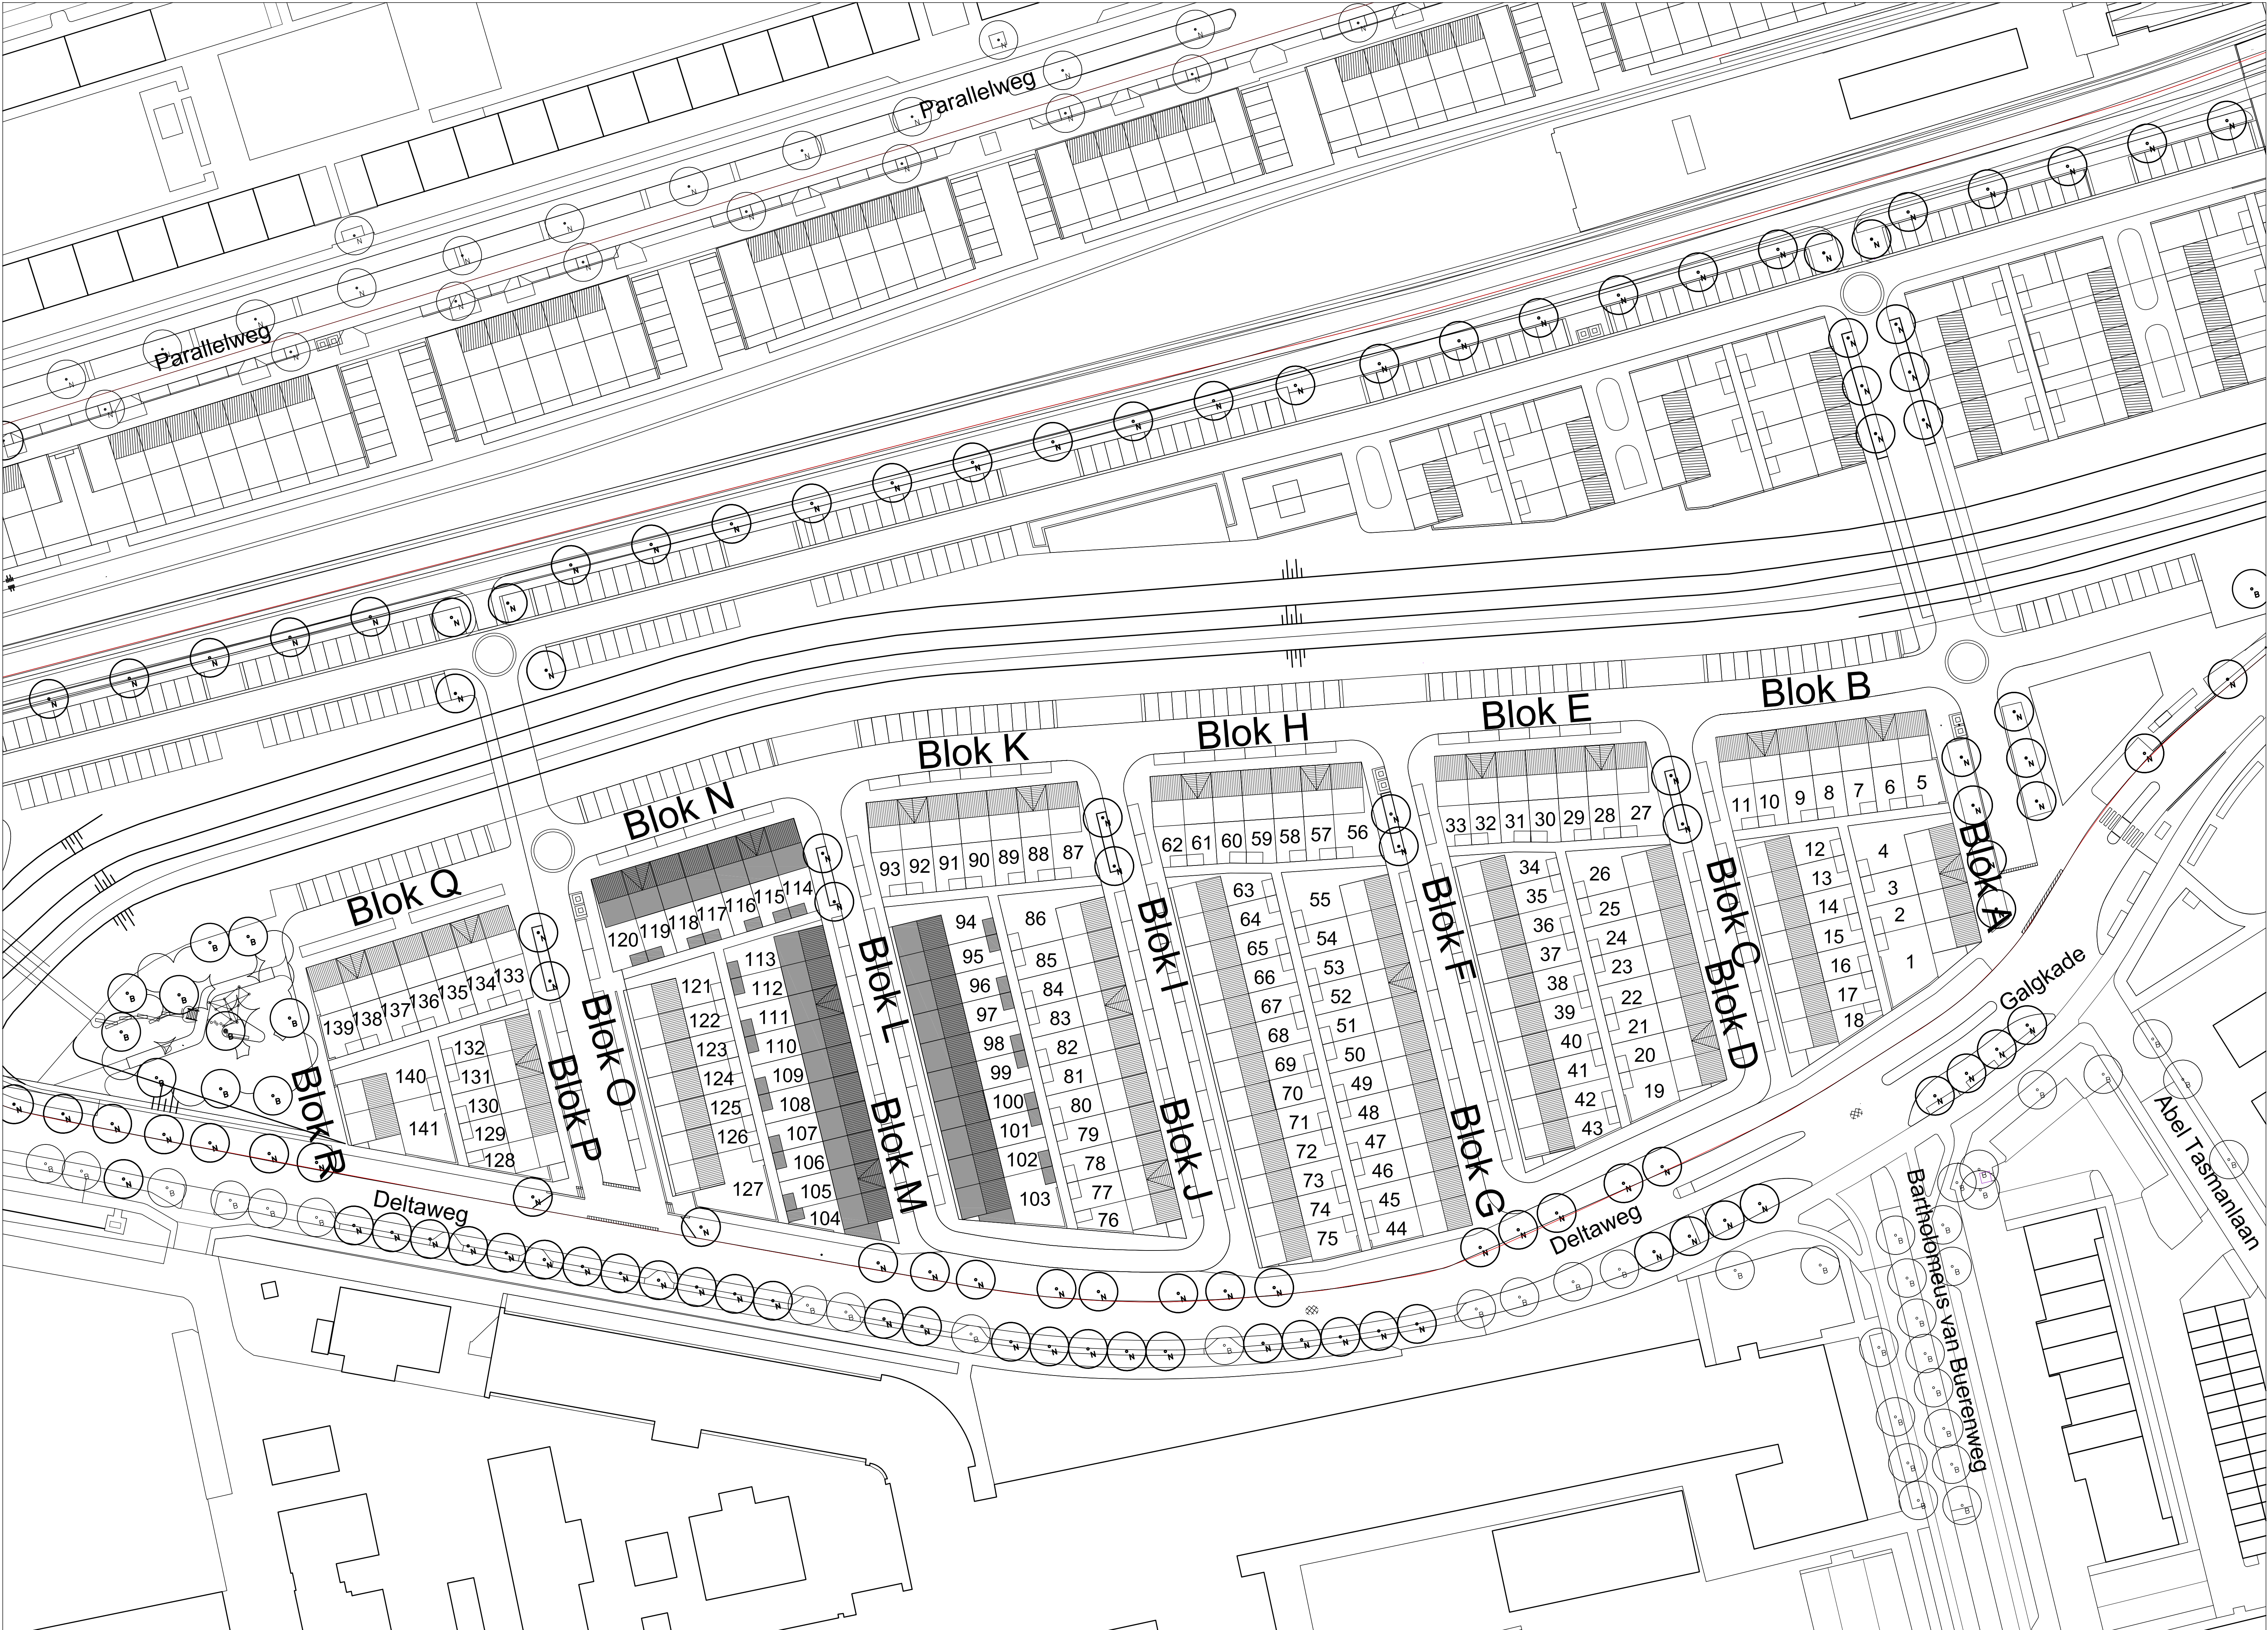

Situatietekening Spoorzone te Vlaardingen
Inrichtingsplan nog definitief vast te stellen
Aan deze tekening kunnen geen rechten worden ontleend

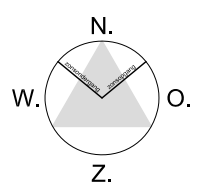

project:
161 WONINGEN te VLAARDINGEN
BLOK L 1/1m N bouwnummers 94-1/1m 120
ordenwerp:
Situatietekening
fase:
AANVRAAG OMGEVINGSVERGUNNING
status:
DEFINITIEF

schaal: 1:500	formaat: A0	getekend: E
datum: 01-11-2017	getekend: 01-11-2017	tekstnummer: B.0

opdrachtgever : CRV BV	telefoon : 078-388 678
adres : Strandweg 52	fax : 078-388 161
postcode : 3151 HW HEEDE van HOLLAND	e-mail :