


project:  
27 WONINGEN te VLAARDINGEN  
BLOK M bouwnummers 104 t/m 113  
onderwerp:  
Opties


fase:  
AANVRAAG OMGEVINGSVERGUNNING  
status  
DEFINITIEF

|                      |                           |                    |
|----------------------|---------------------------|--------------------|
| schaal:<br>1:50      | formaat:<br>420 x 297 mm. | getekend:<br>EK    |
| datum:<br>01-11-2017 | gewijzigd:<br>18-12-2017  | bladnummer:<br>B.7 |



|                                     |                         |
|-------------------------------------|-------------------------|
| opdrachtgever : CRV BV              | telefoon : 0174-388 679 |
| adres : Strandweg 32                | fax : 0174-386 141      |
| postcode : 3151 HV HOEK van HOLLAND | e-mail :                |

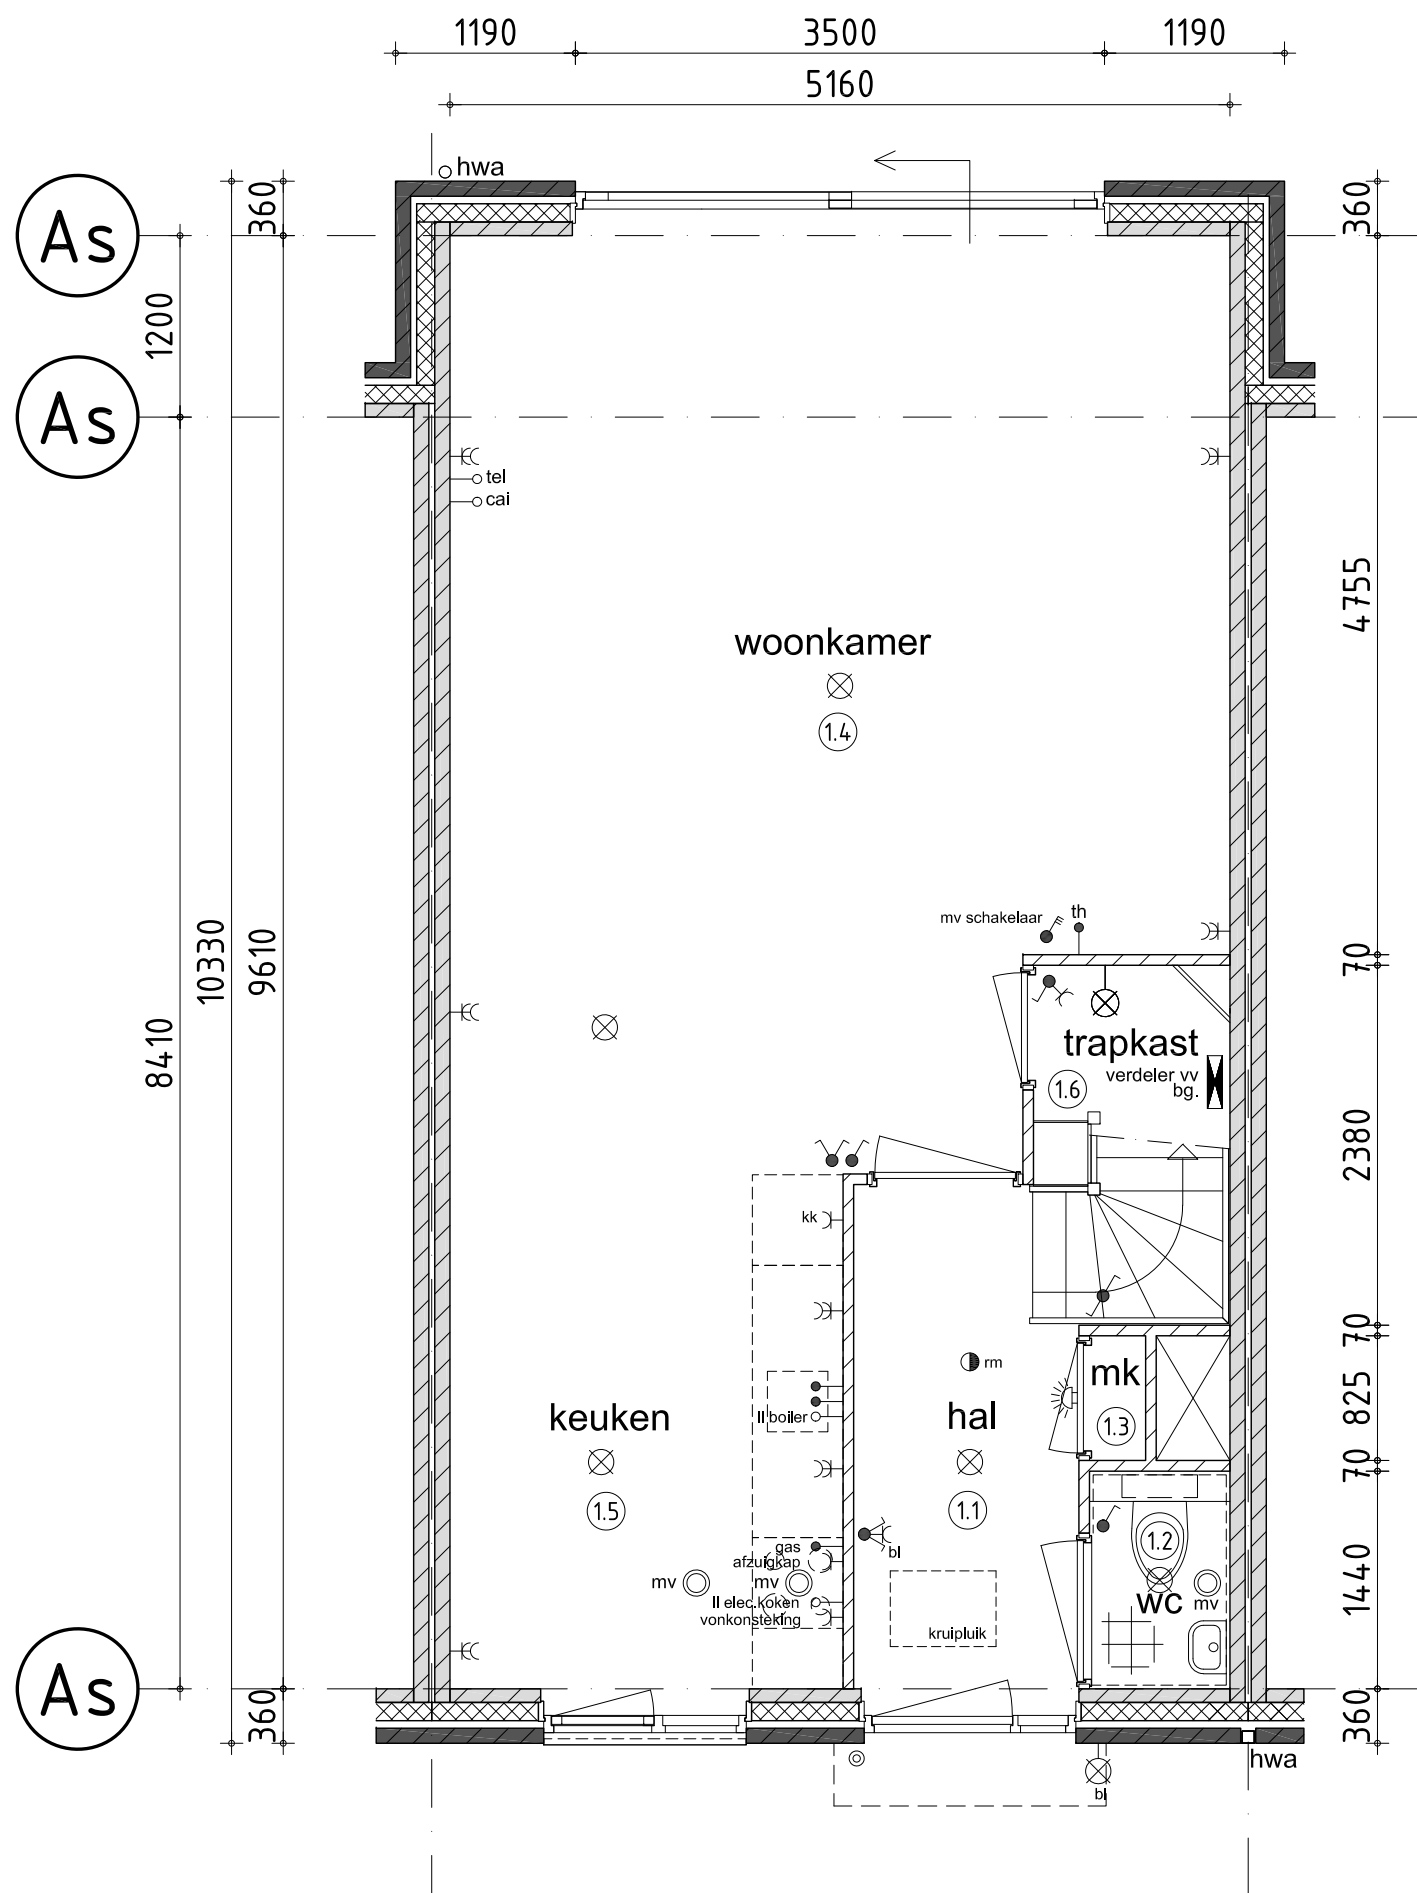


begane grond

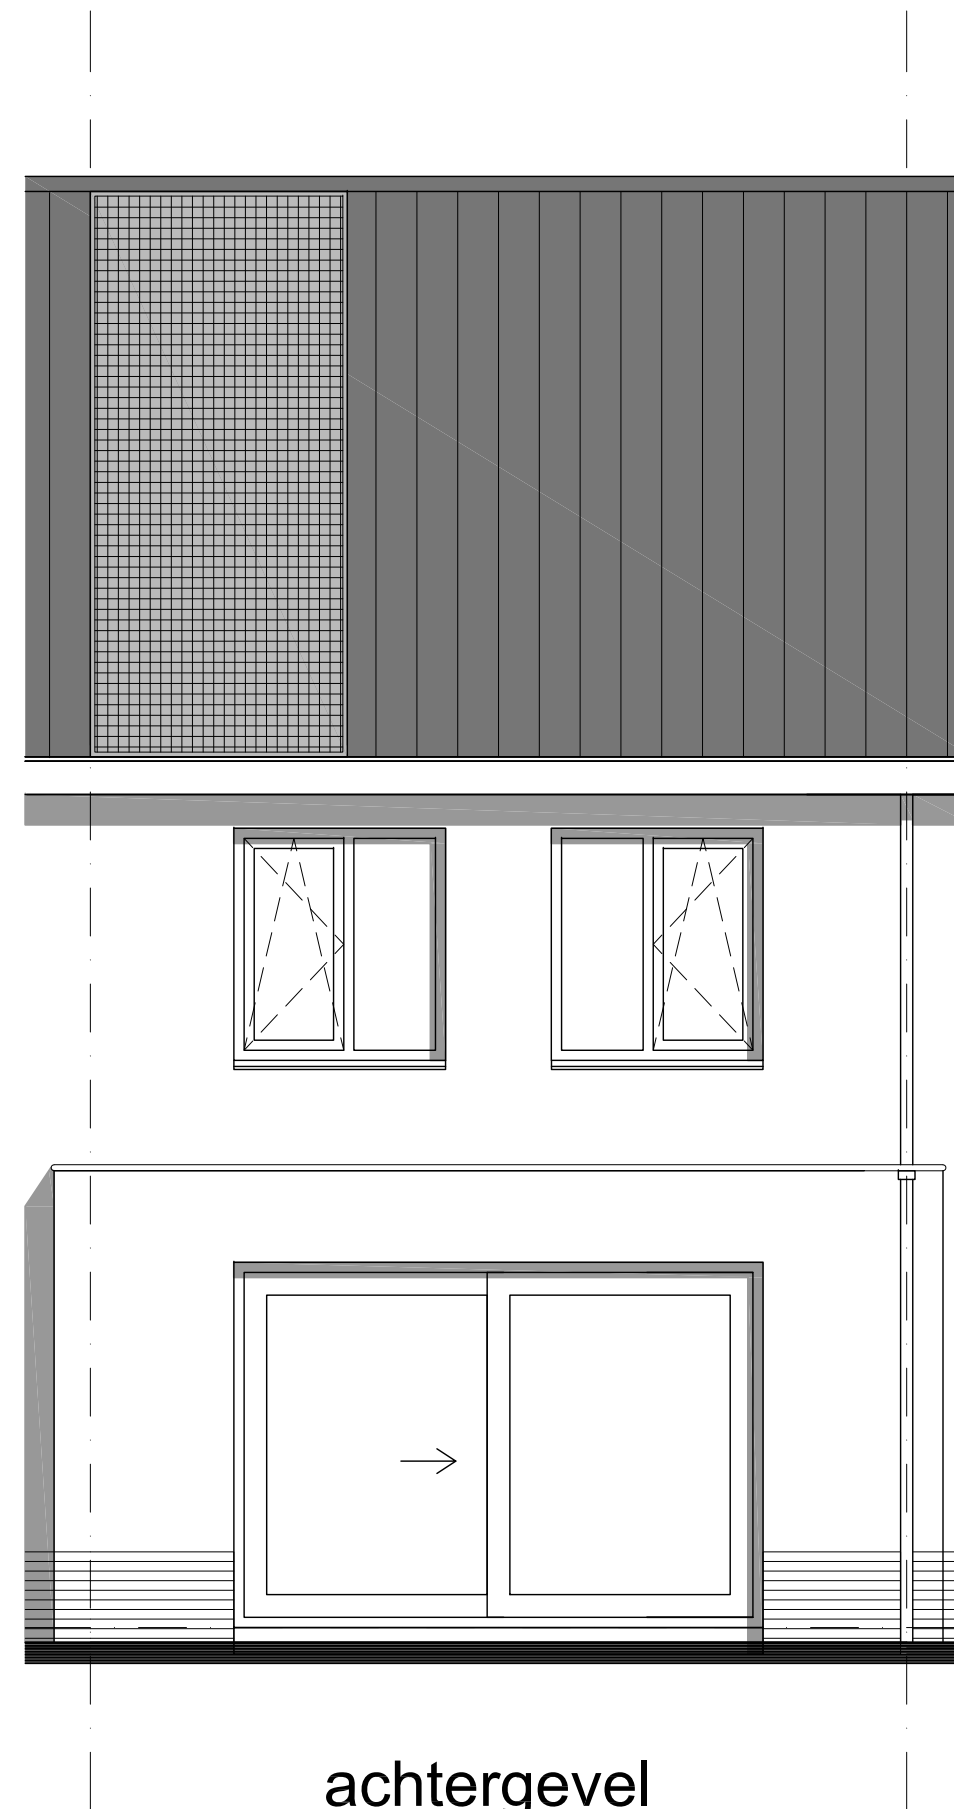



achtergevel

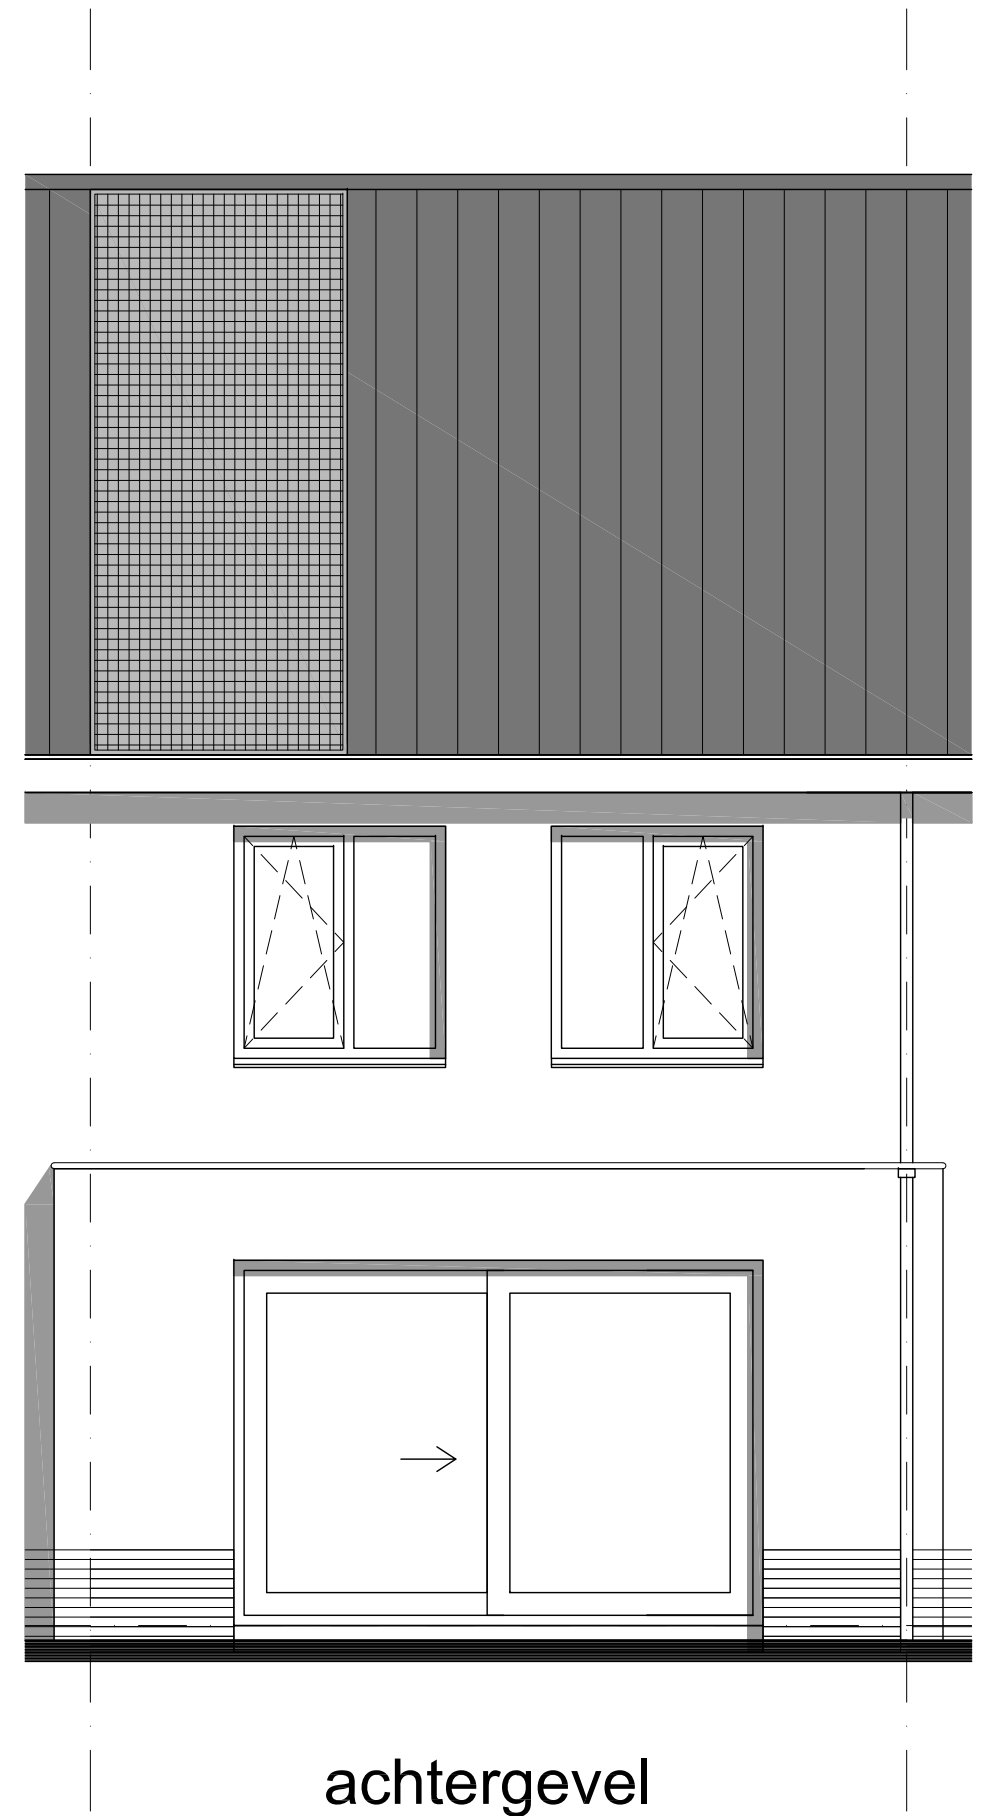
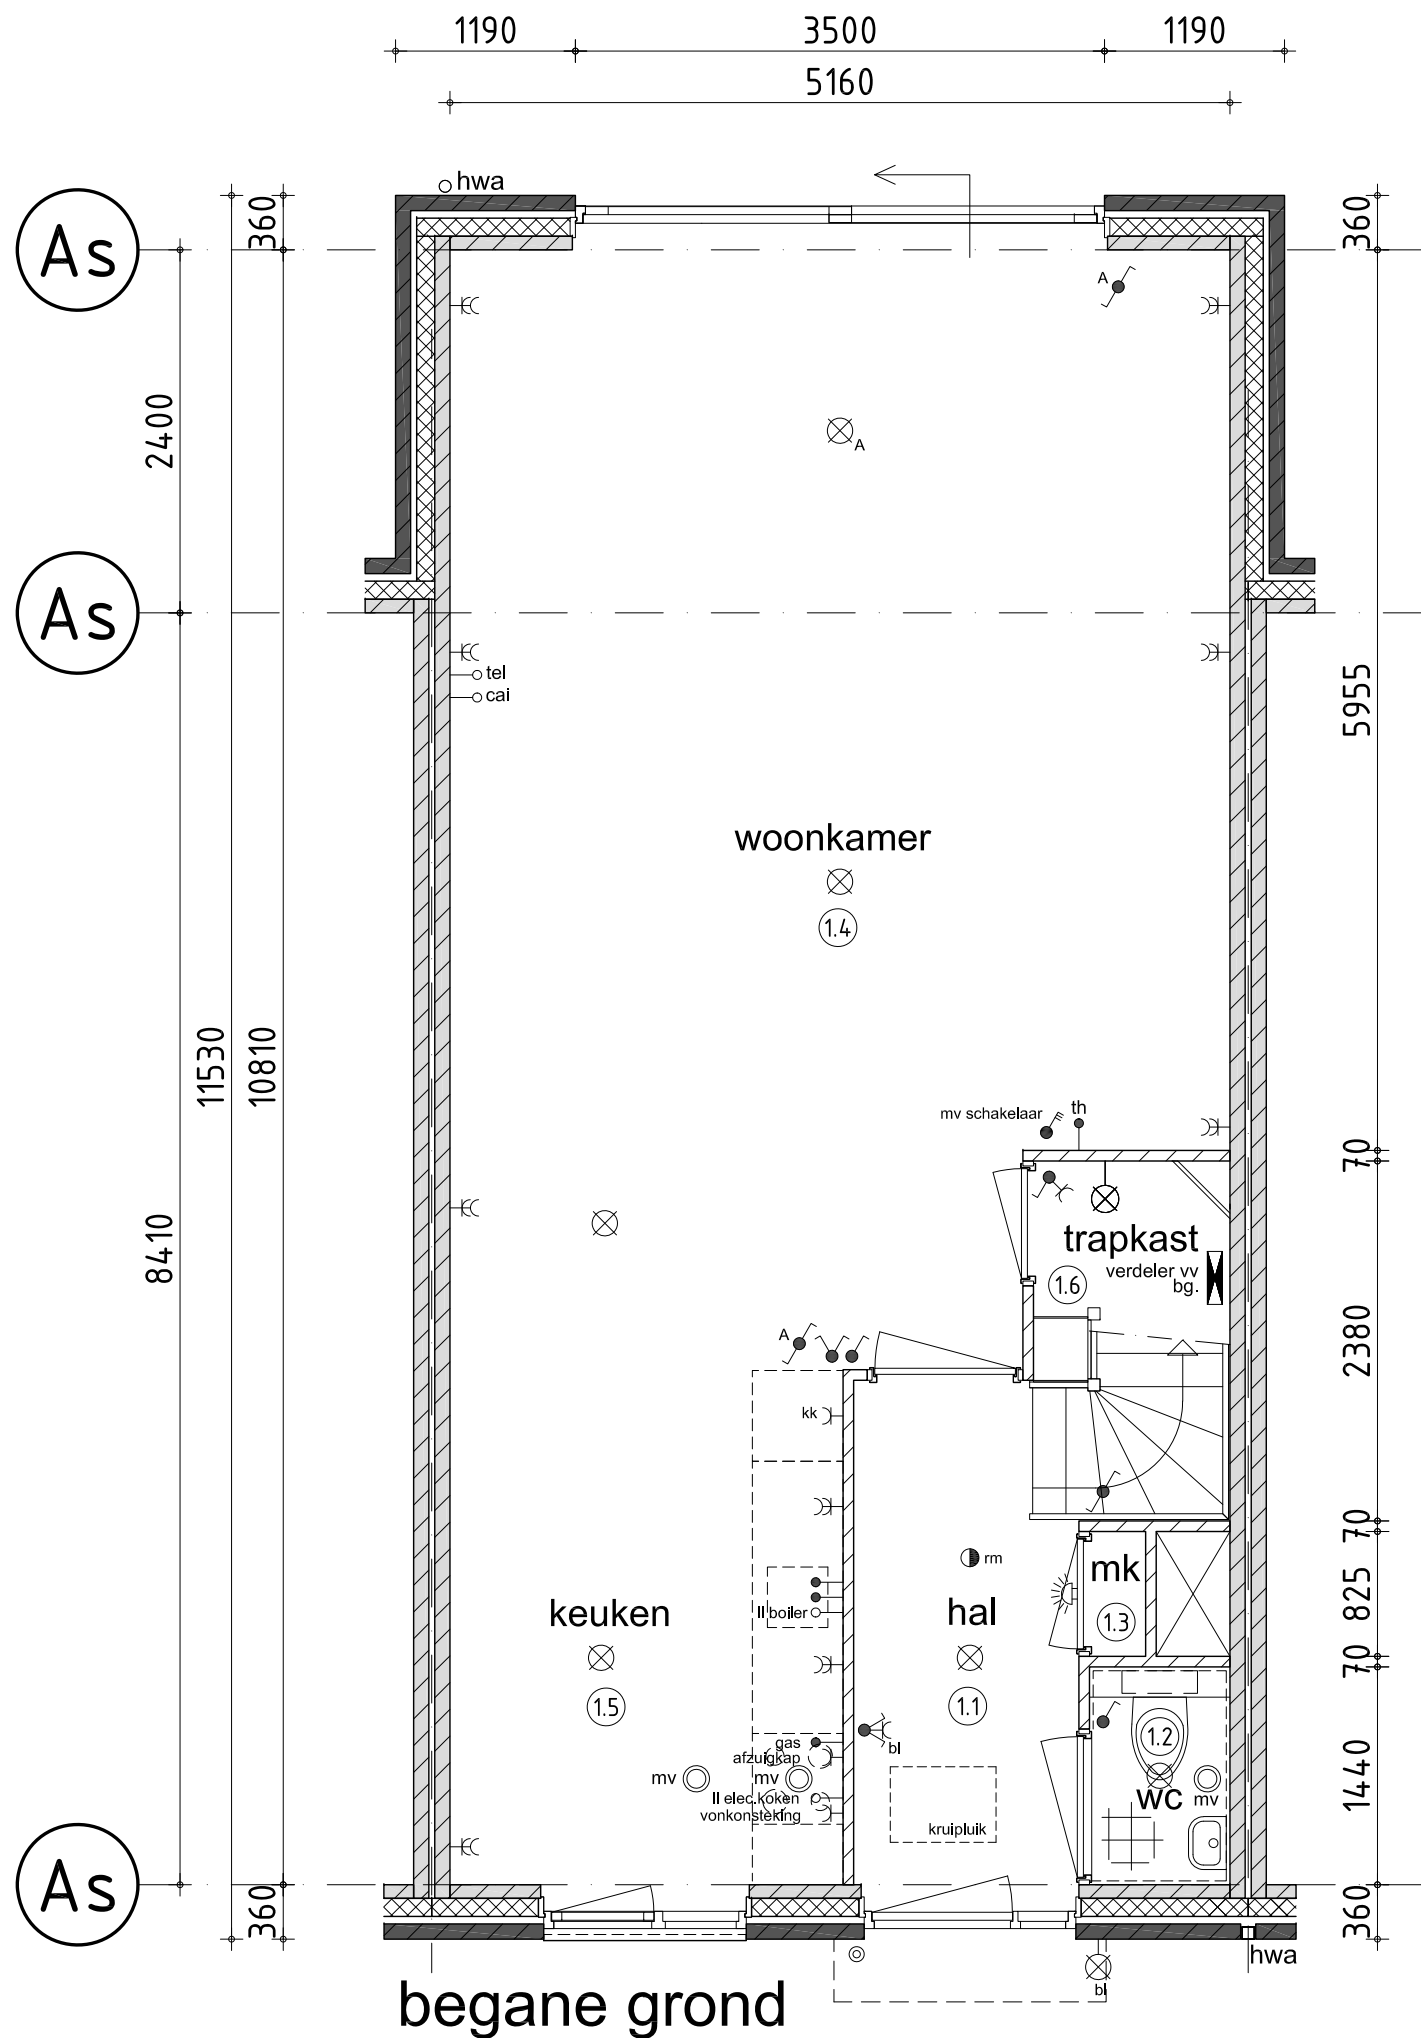



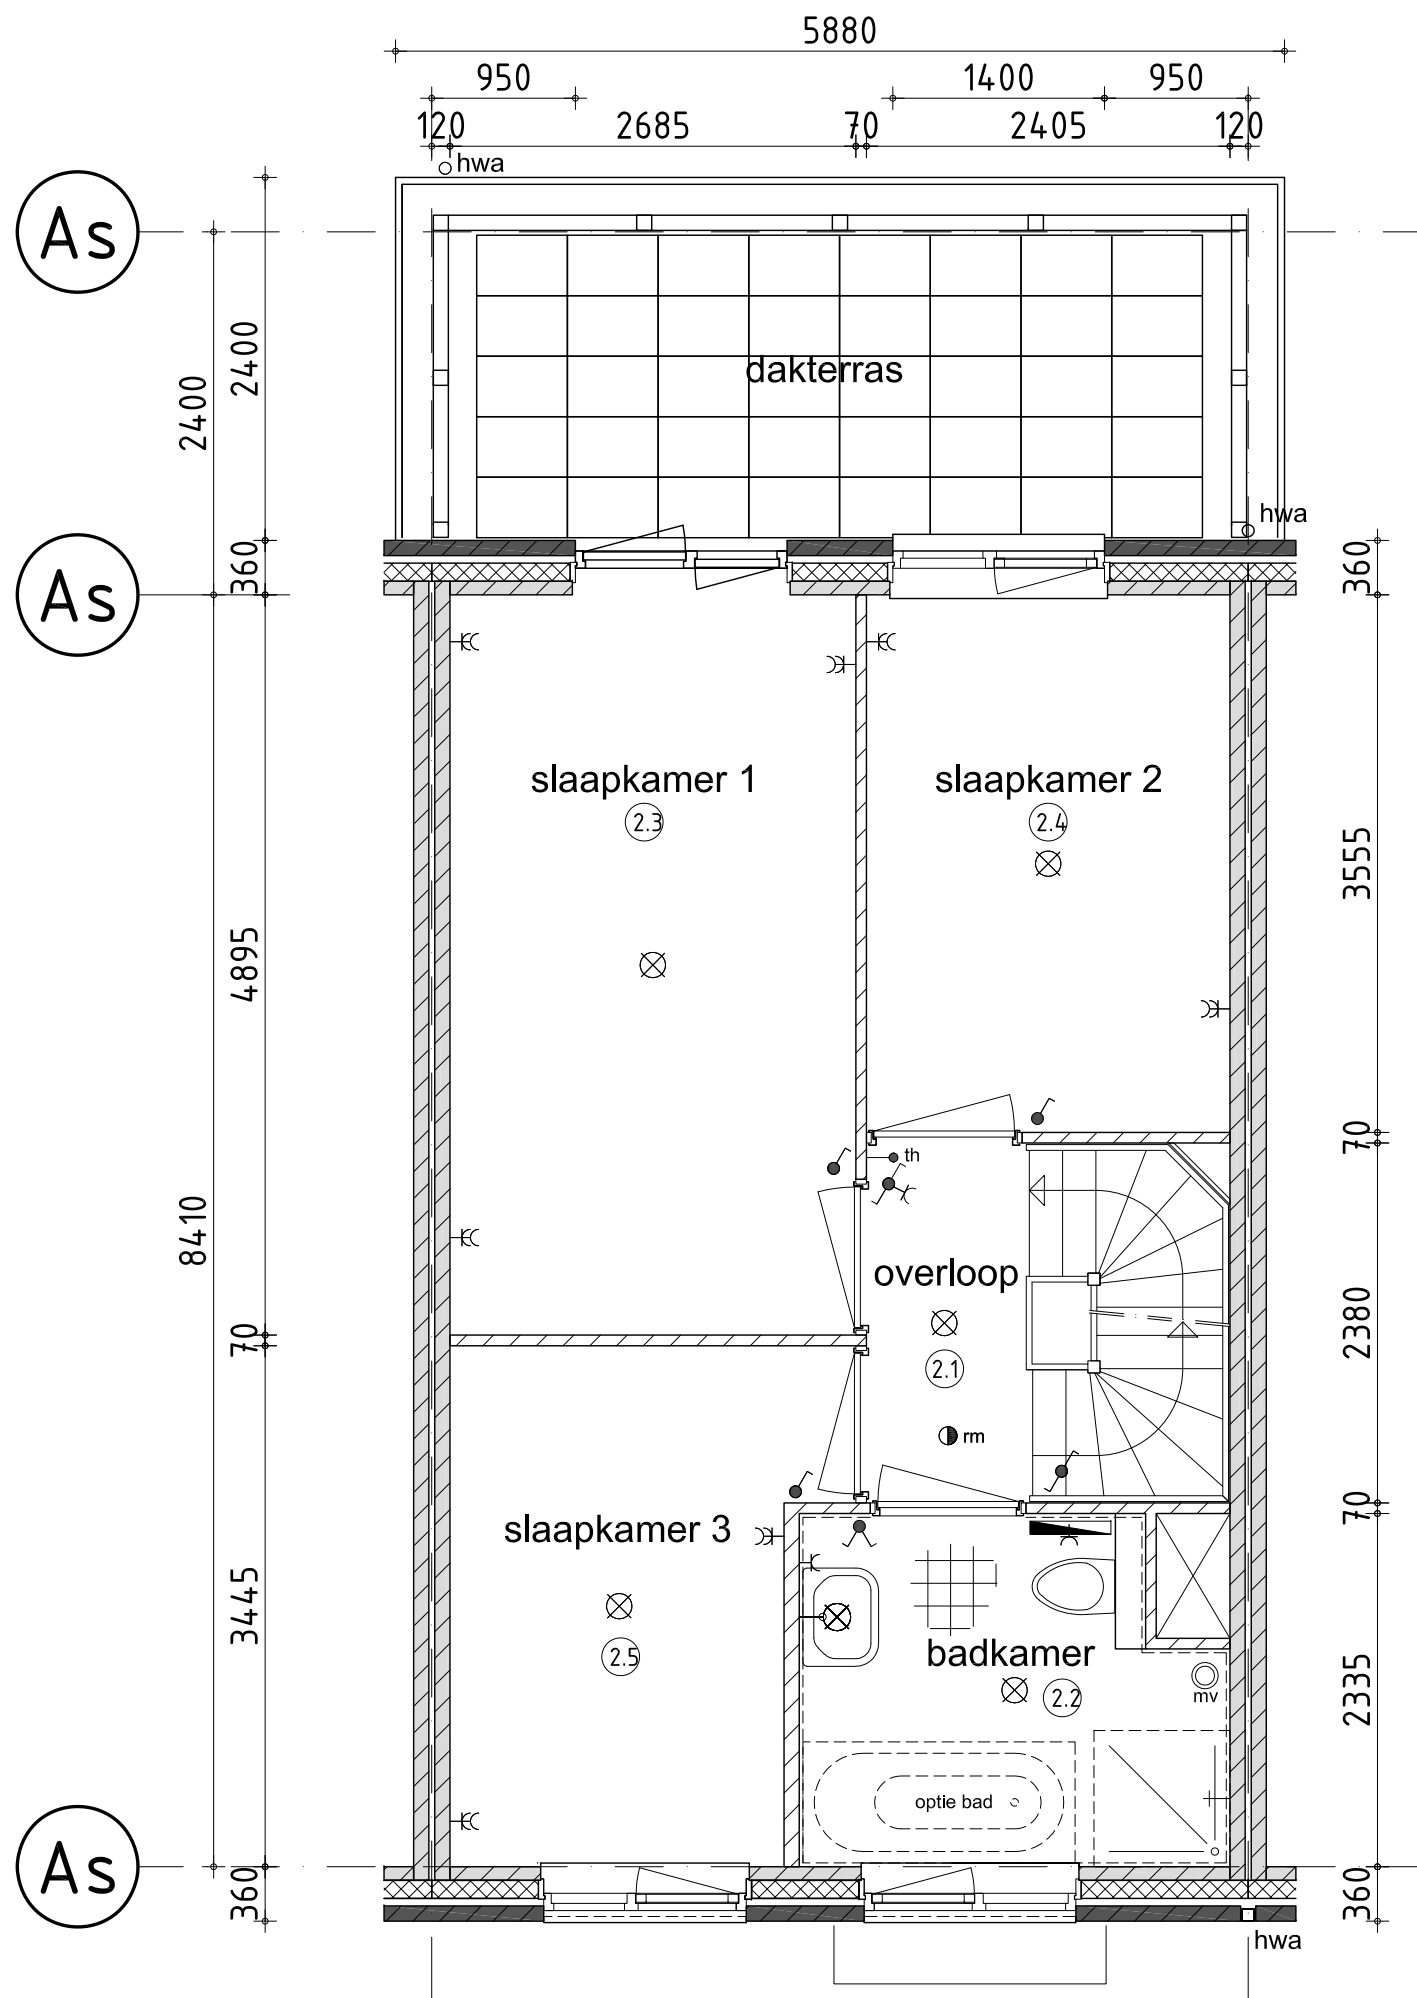



\*Keuze dakterras is niet mogelijk bij bouwnummer 104 en 105

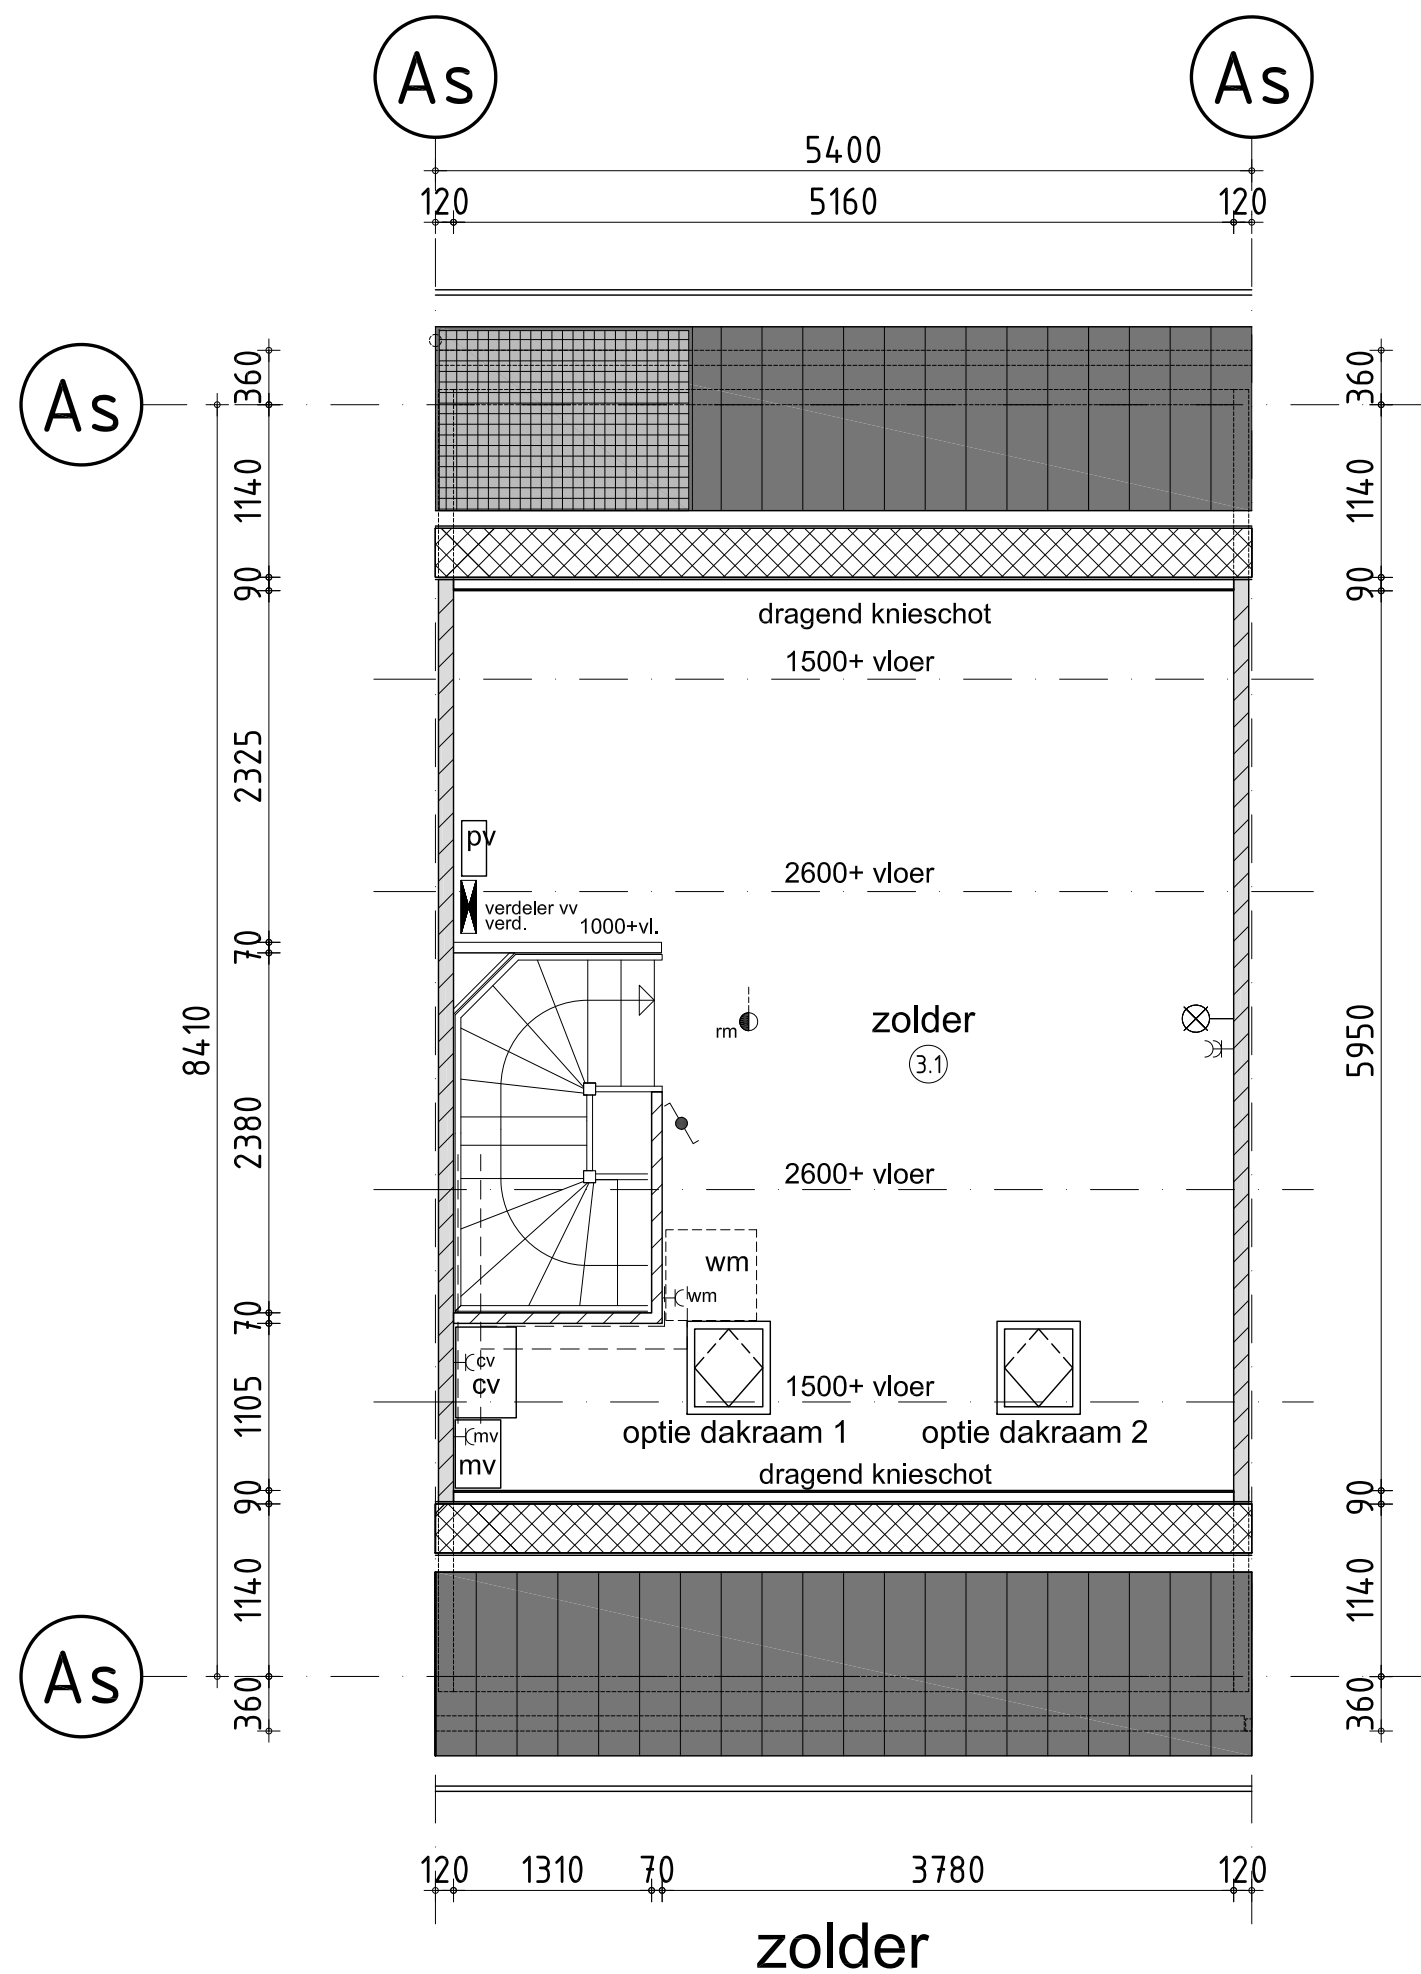

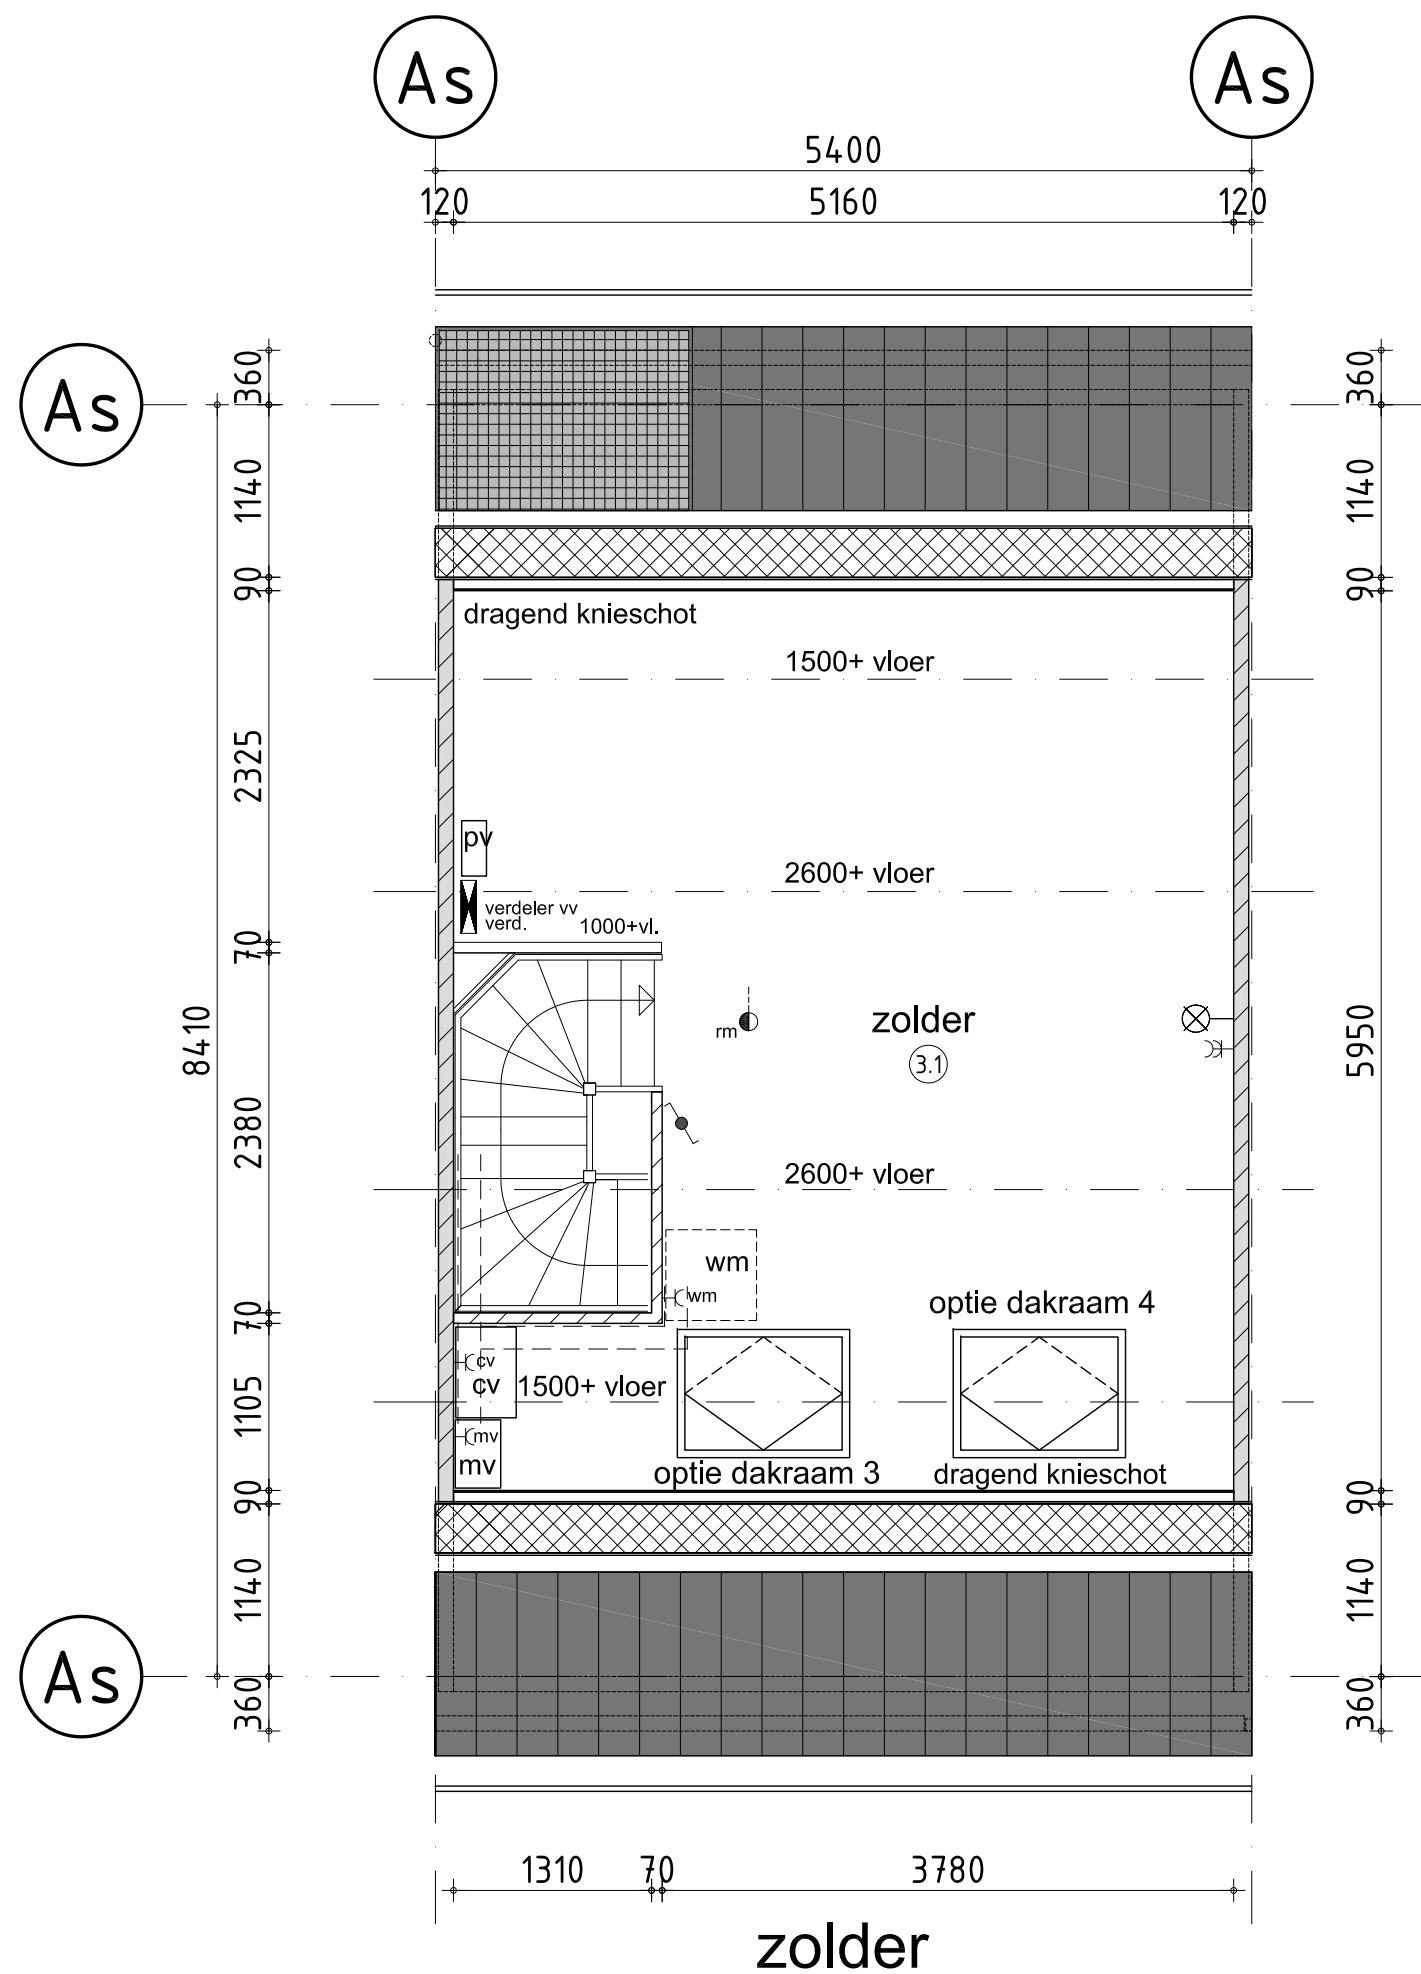


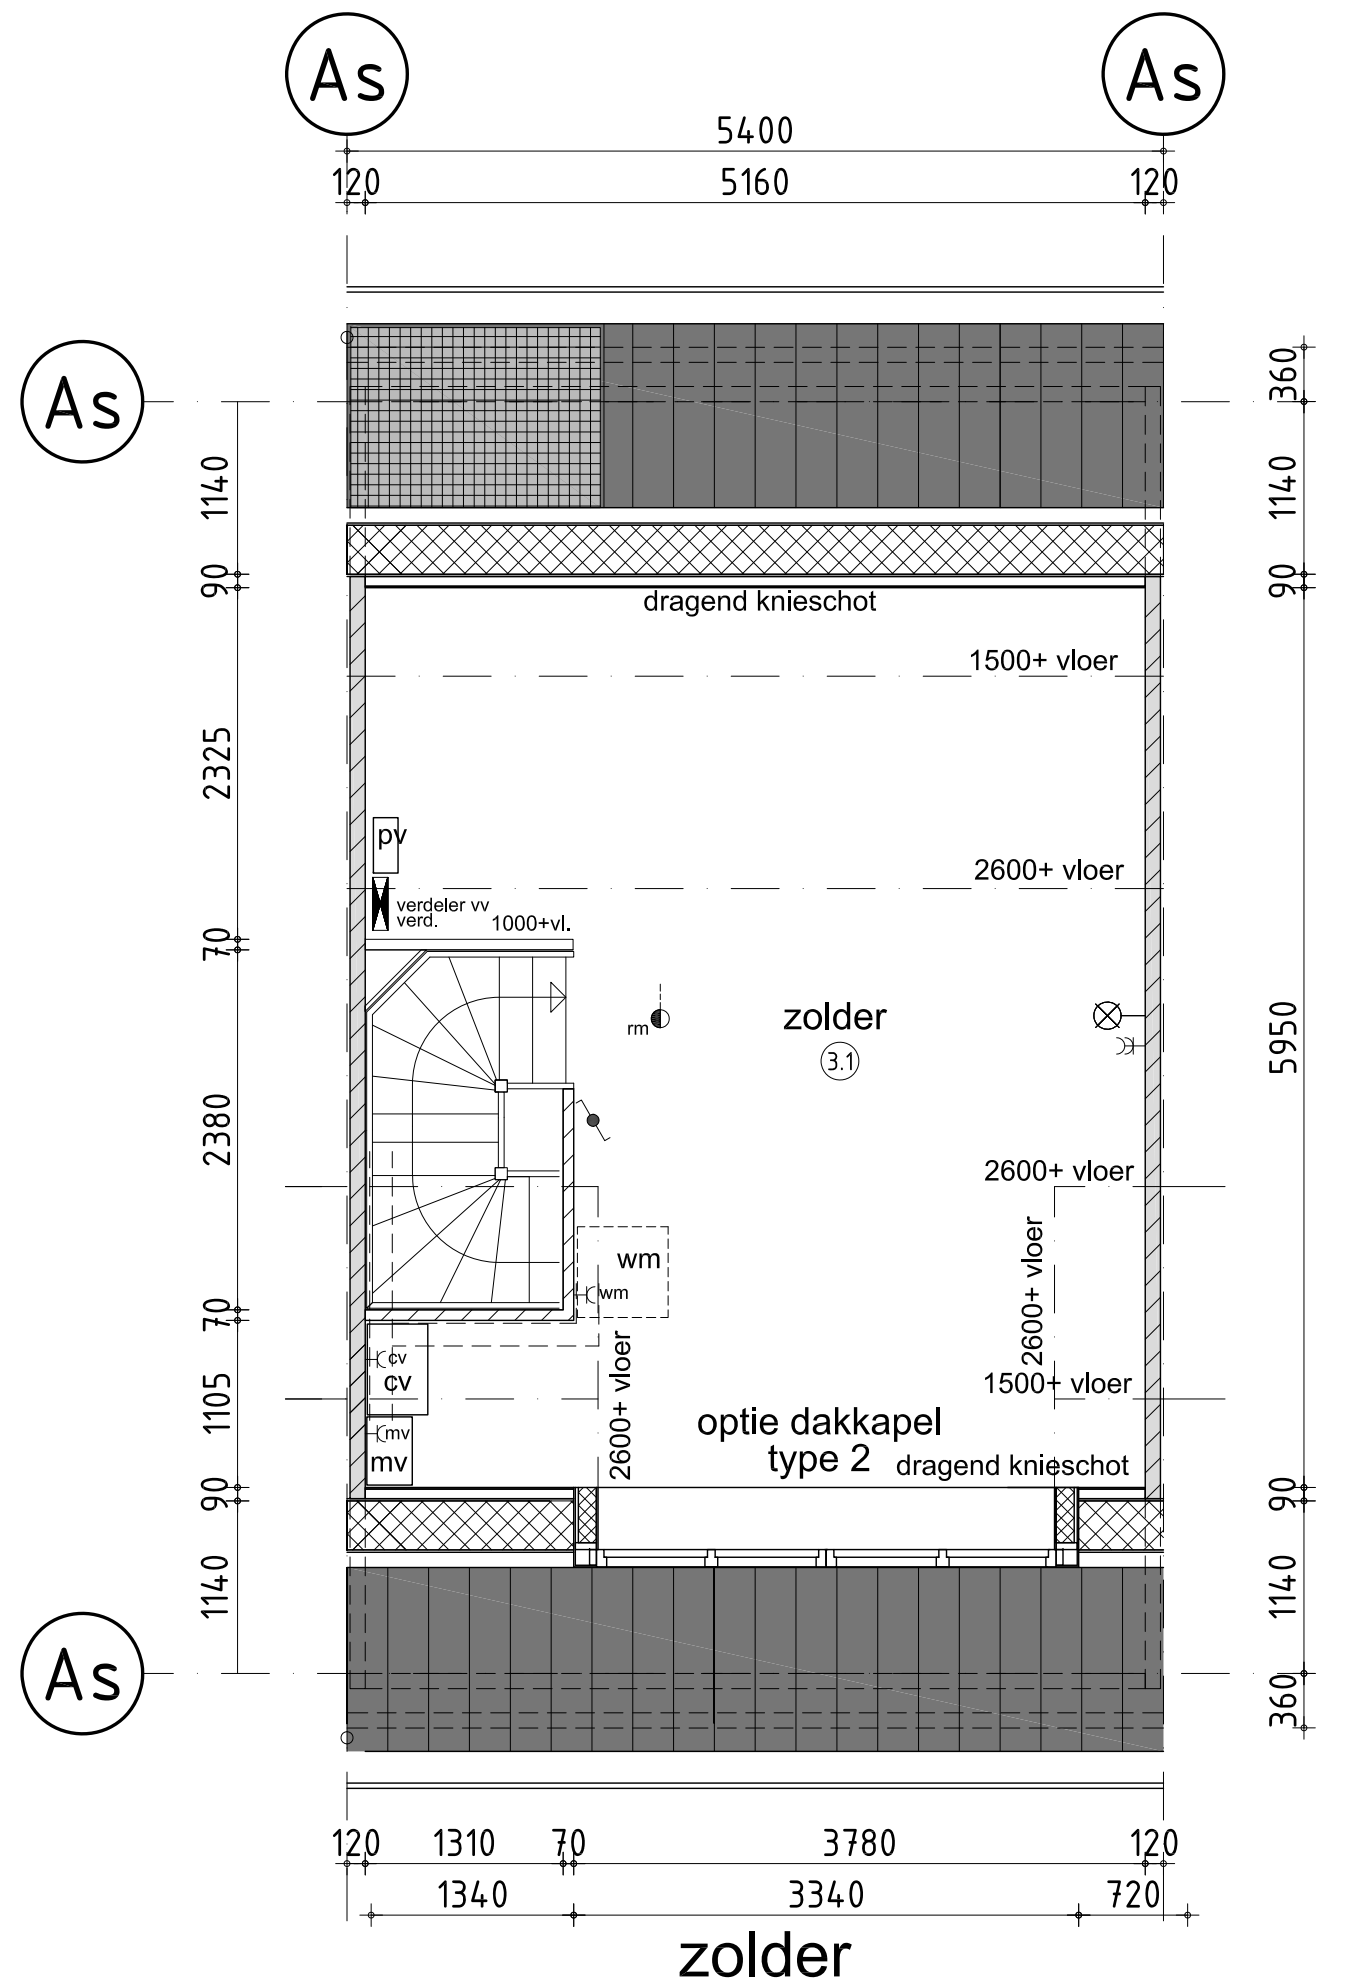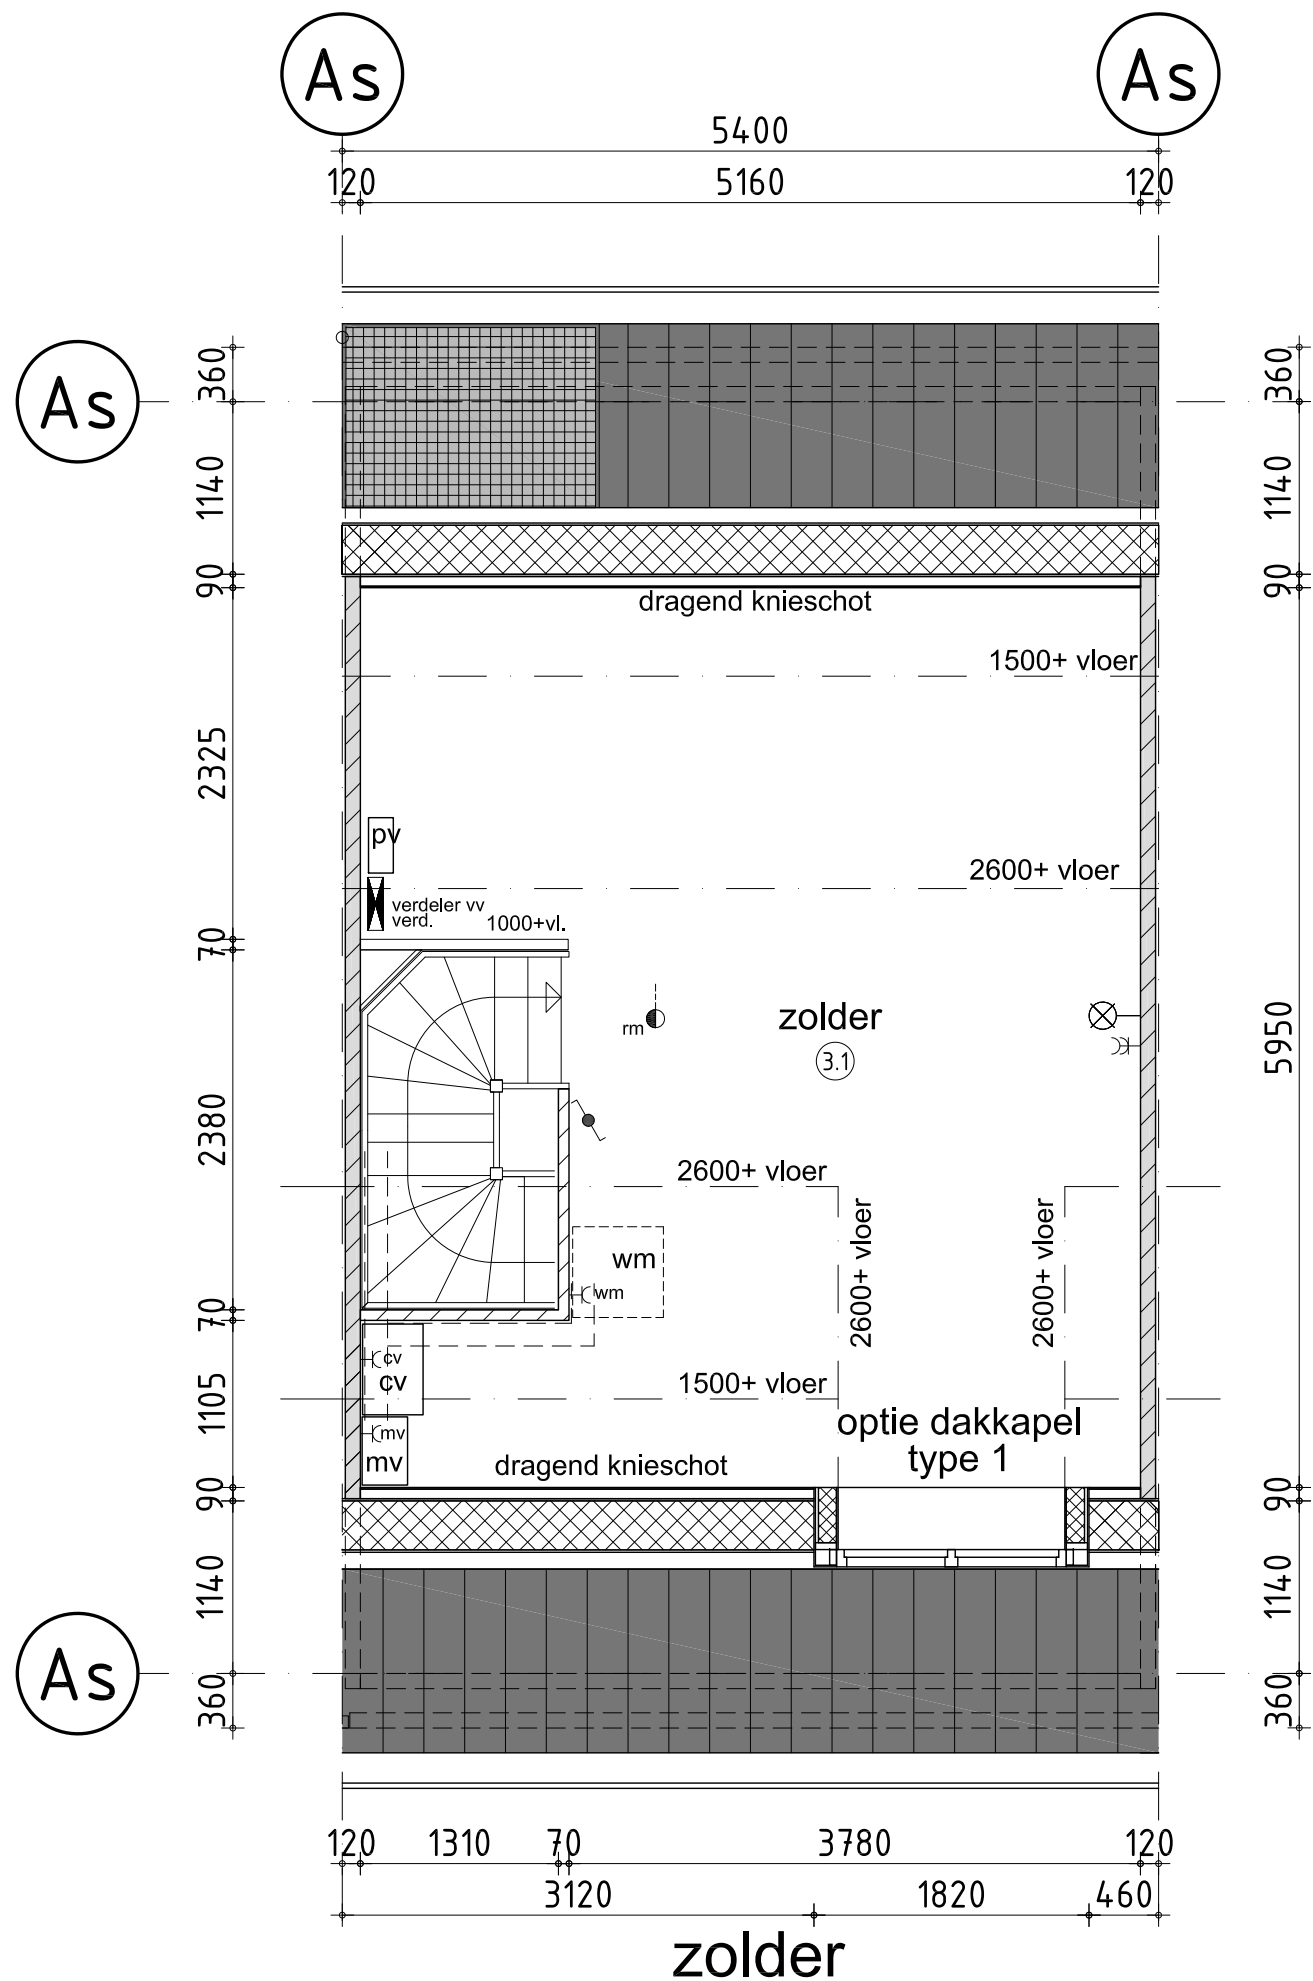

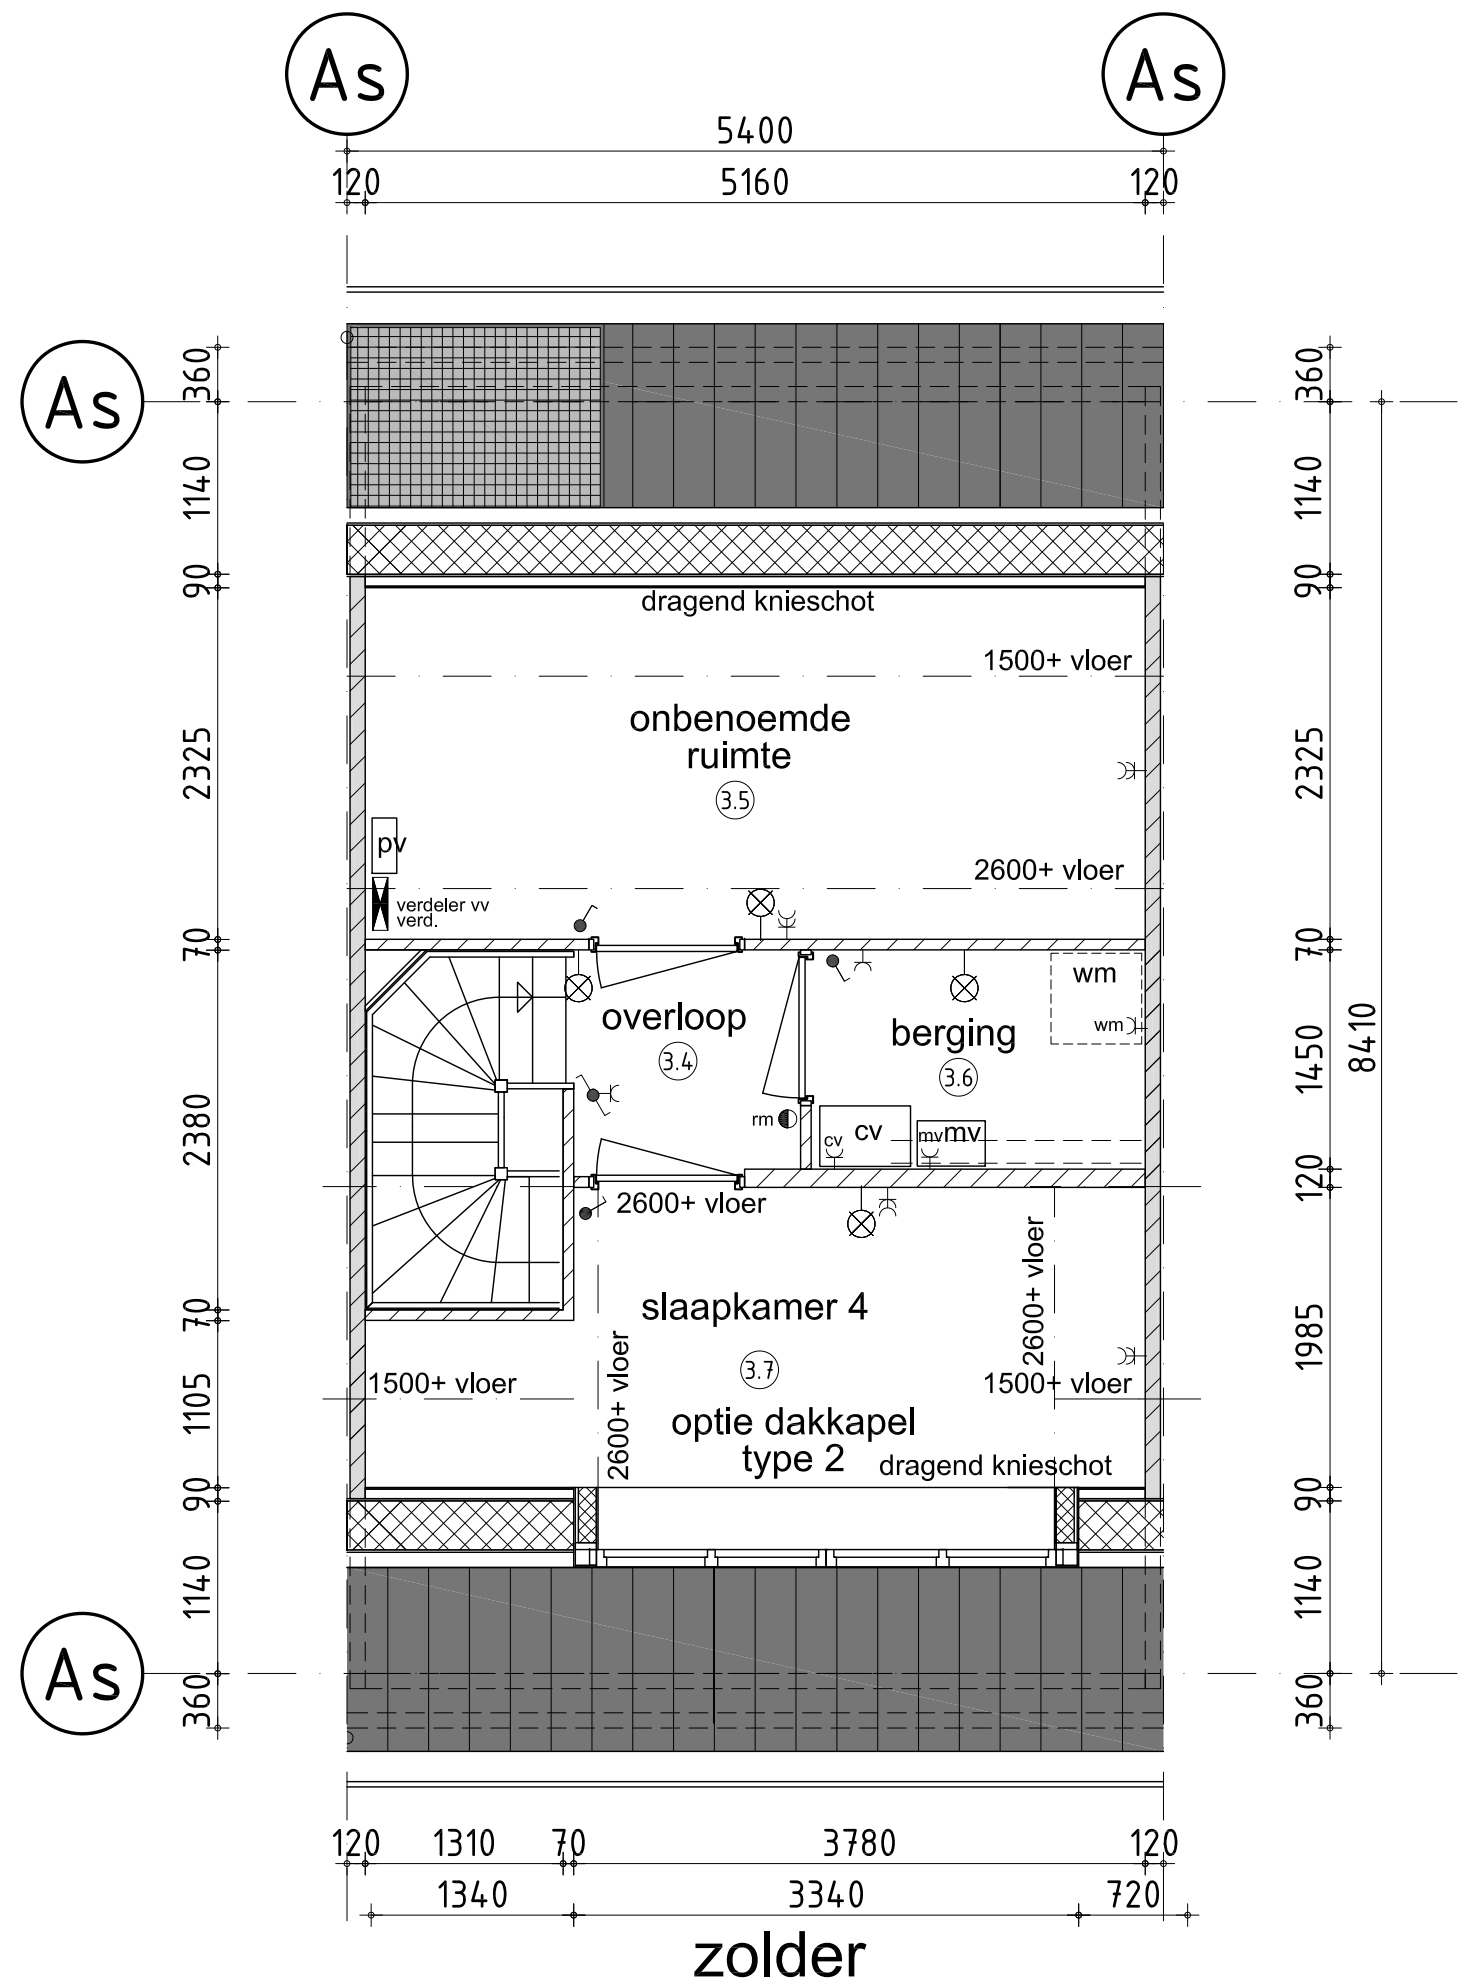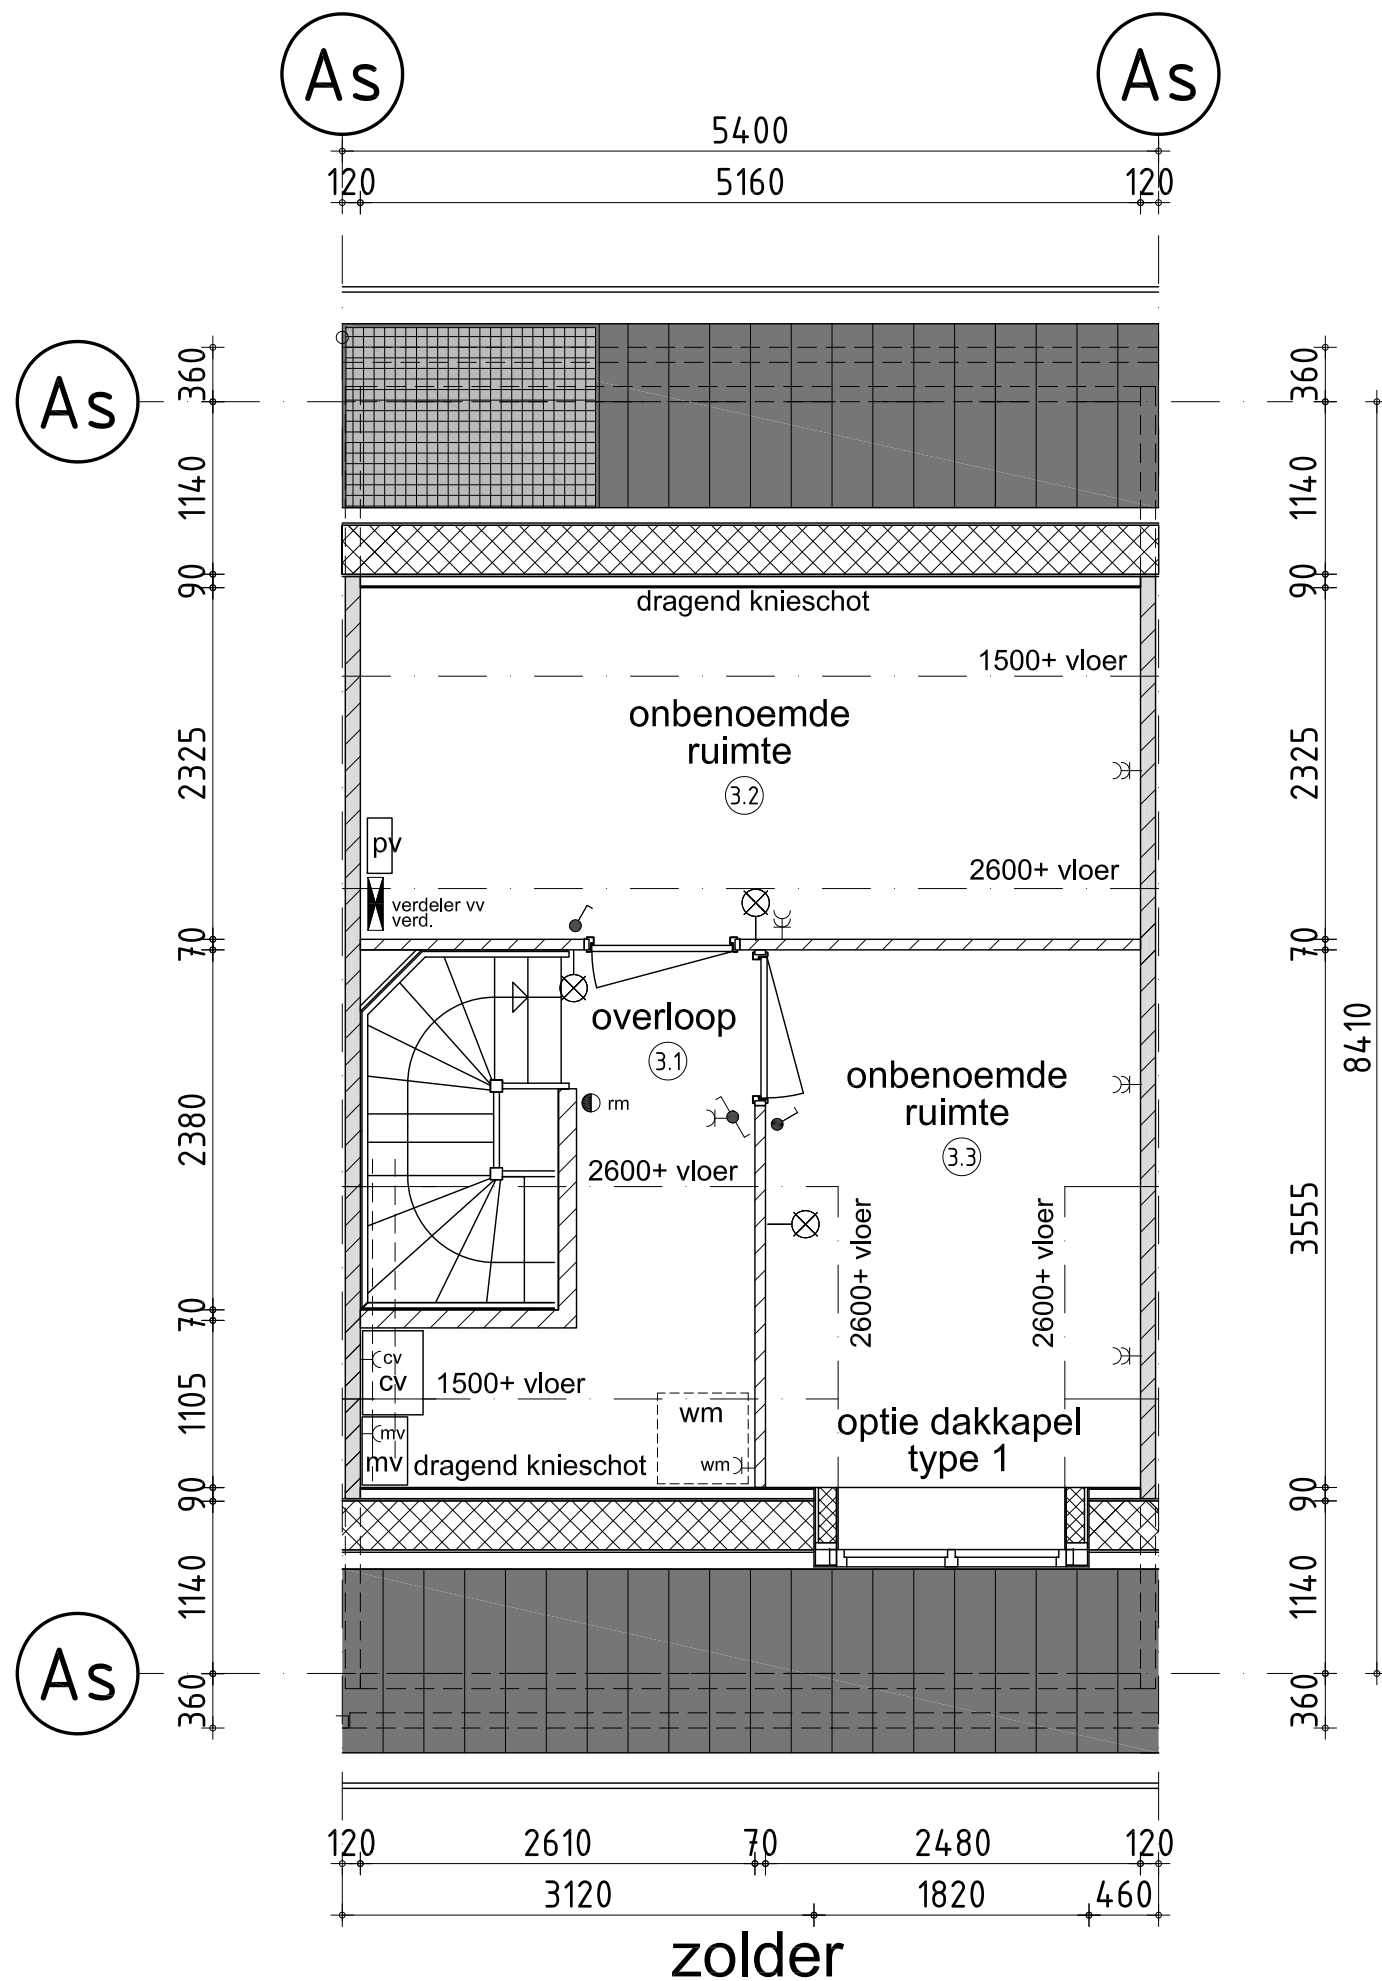

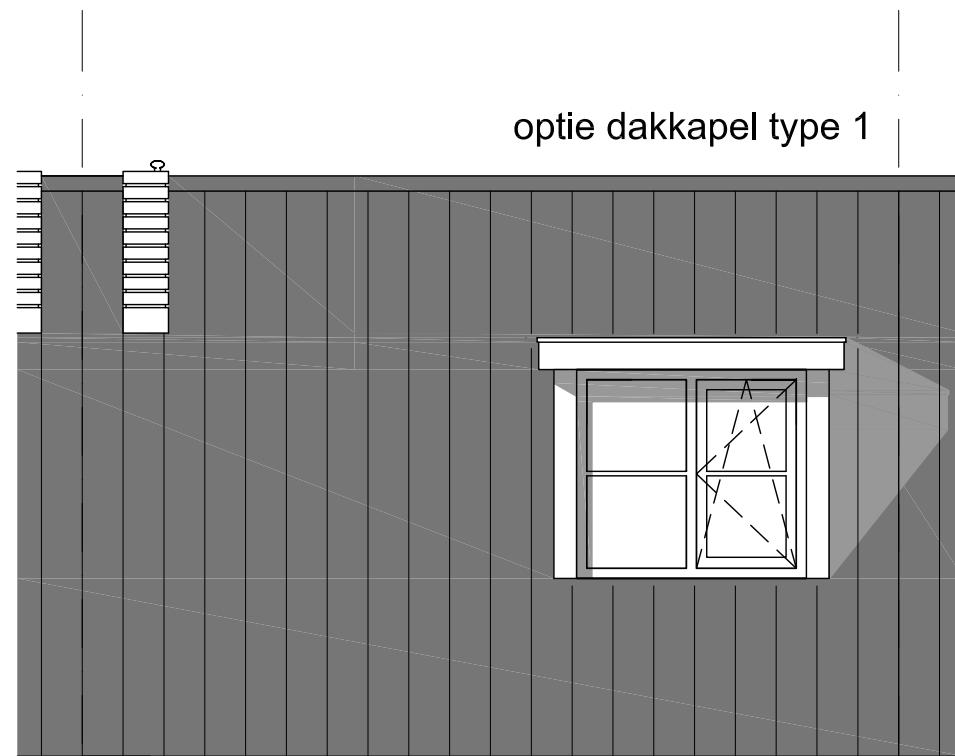

optie dakkapel type 1

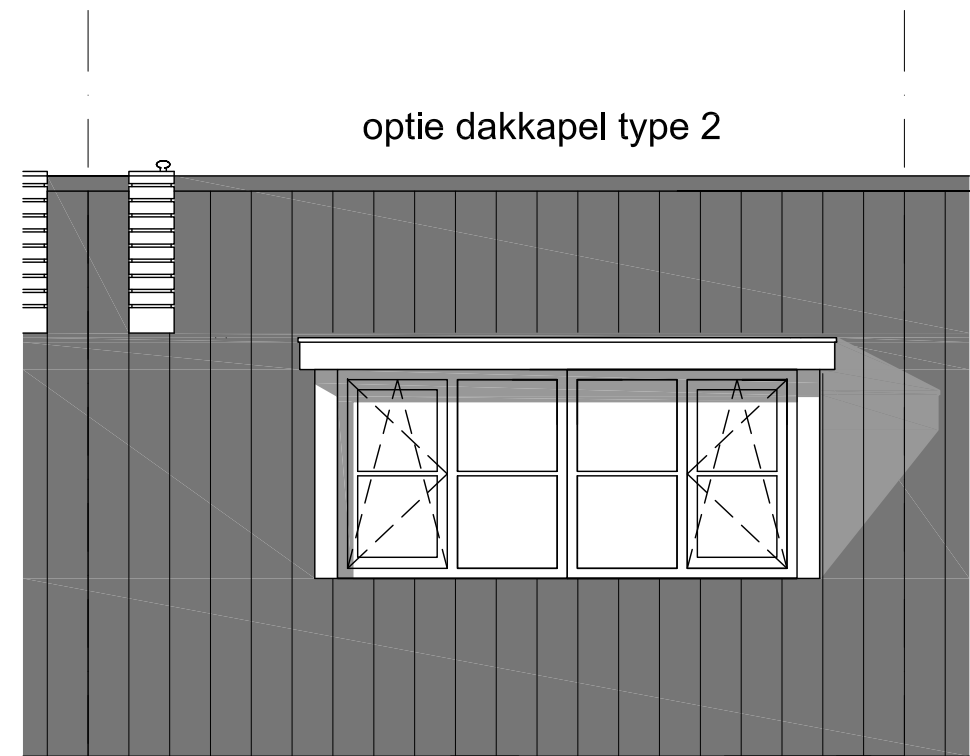



optie dakkapel type 2



voorgevel





voorgevel

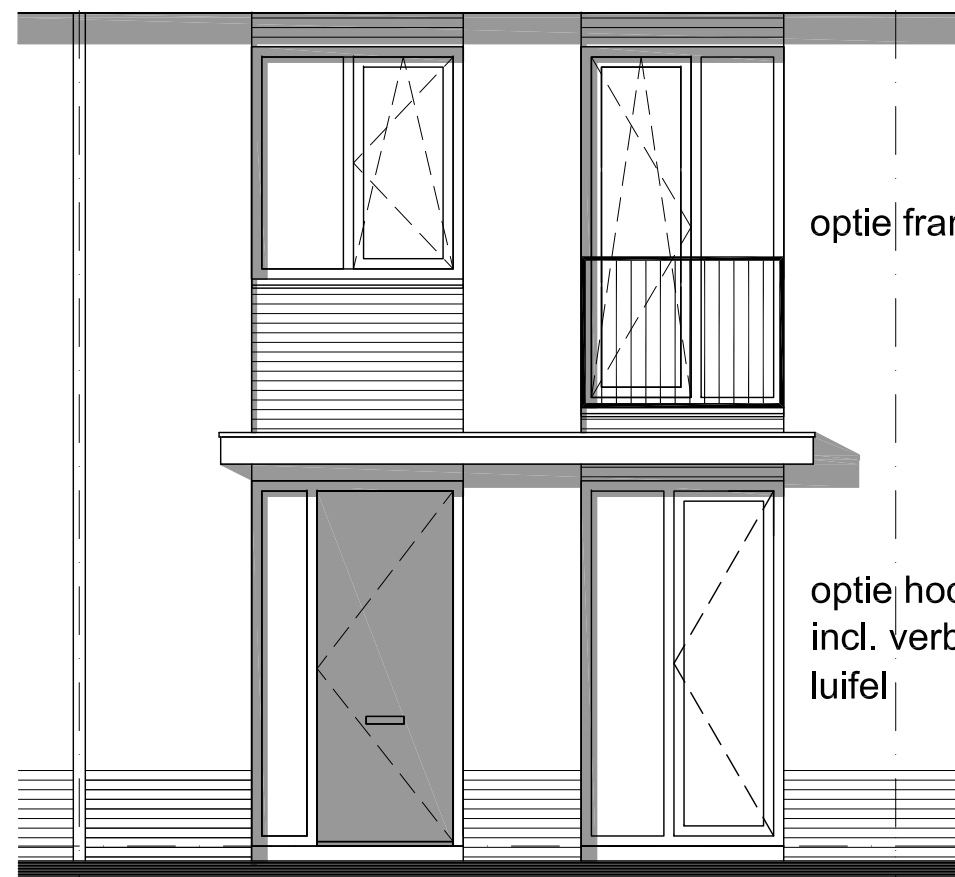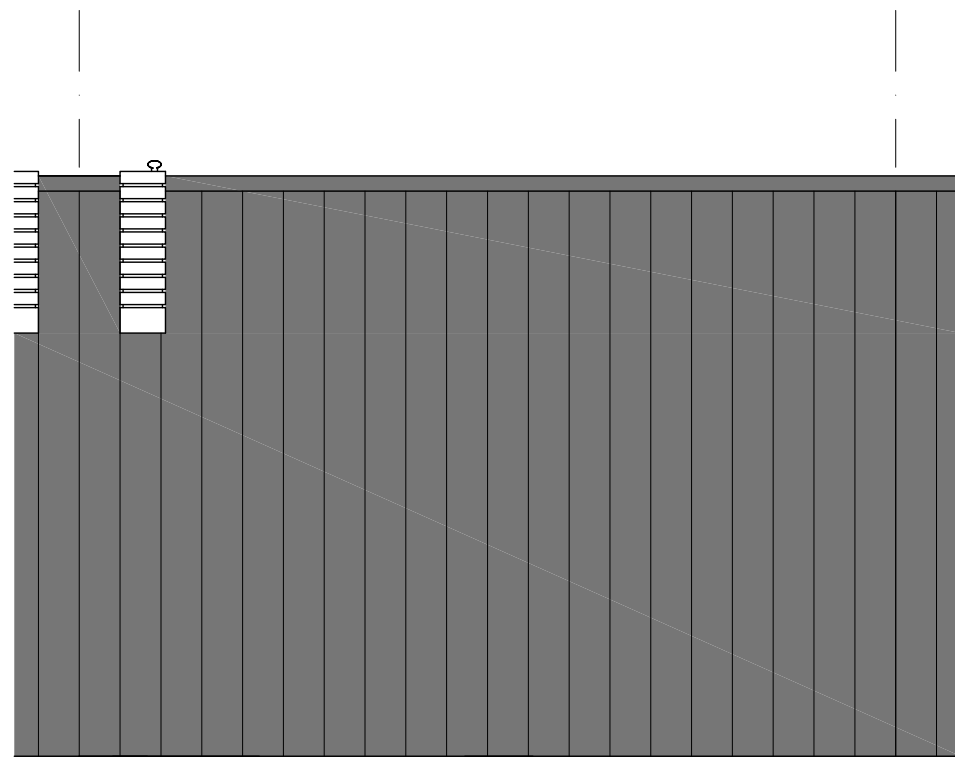

voorgevel

optie frans balkon

optie hoog kozijn  
incl. verbreden  
luifel

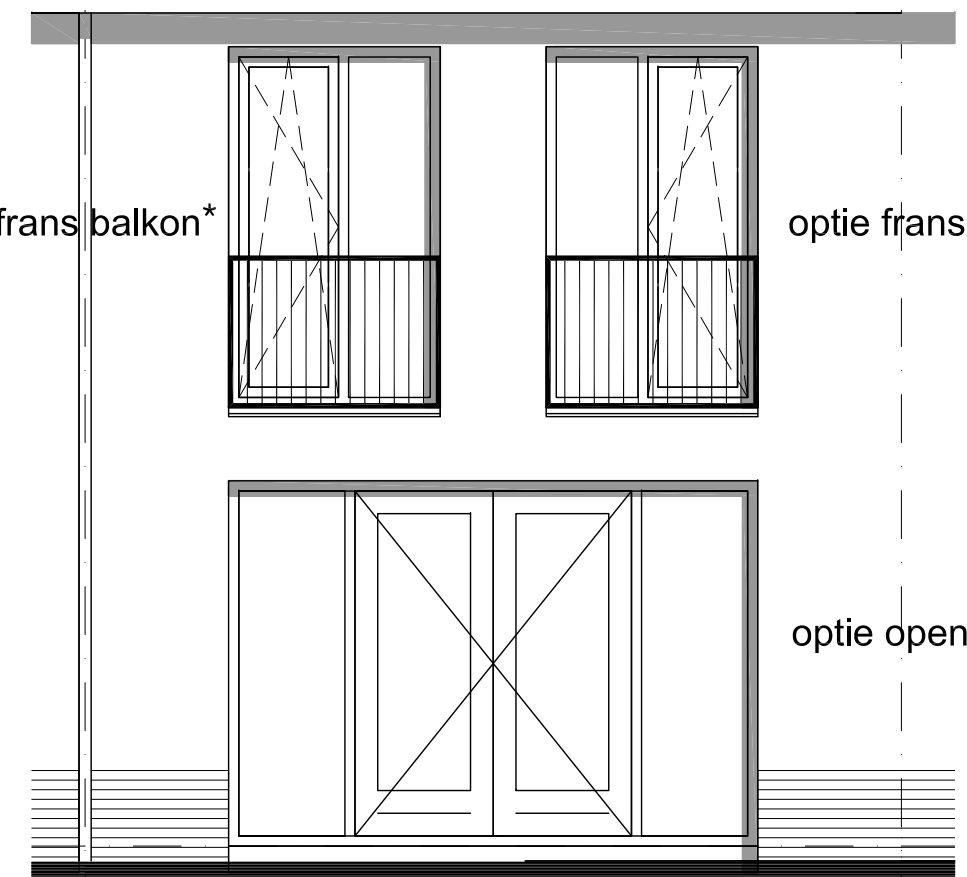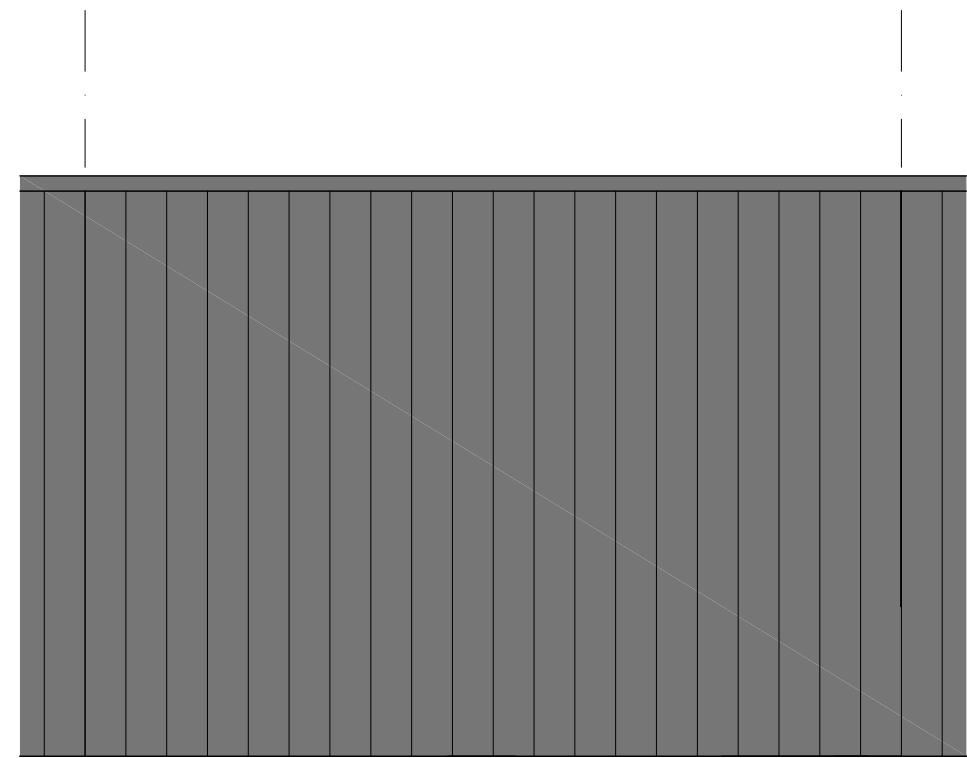


achtergevel

optie frans balkon\*


optie frans balkon\*

optie openslaande deuren


\*Keuze frans balkon is niet mogelijk bij bouwnummer 104 en 105

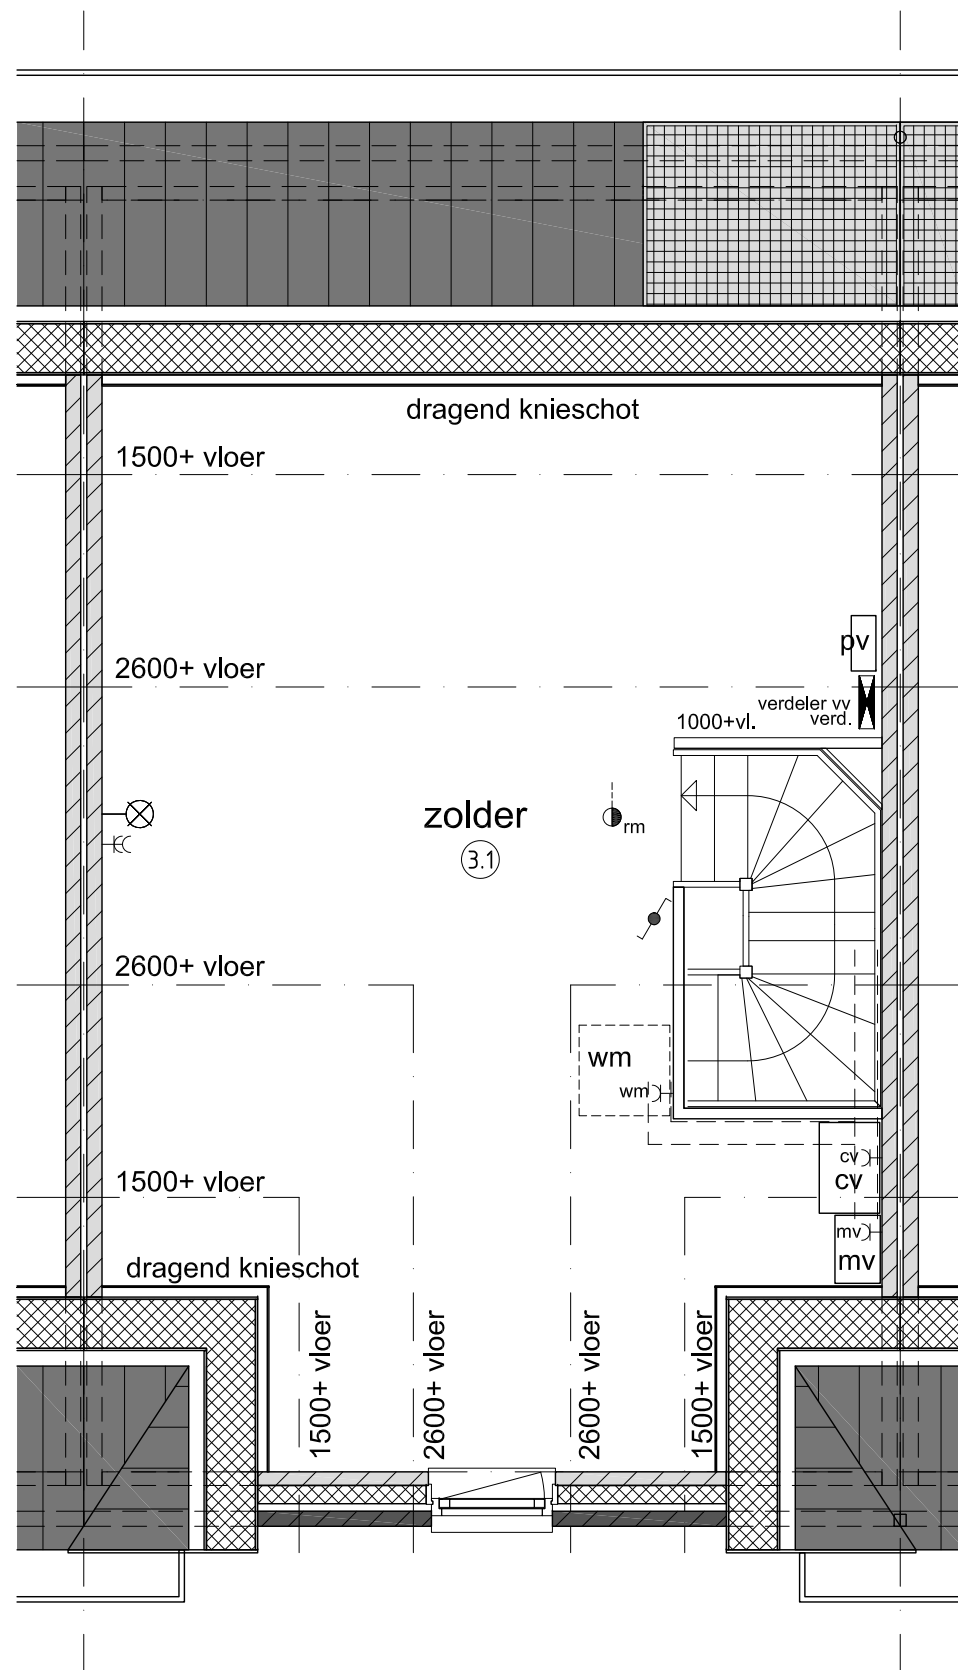

2e verdieping

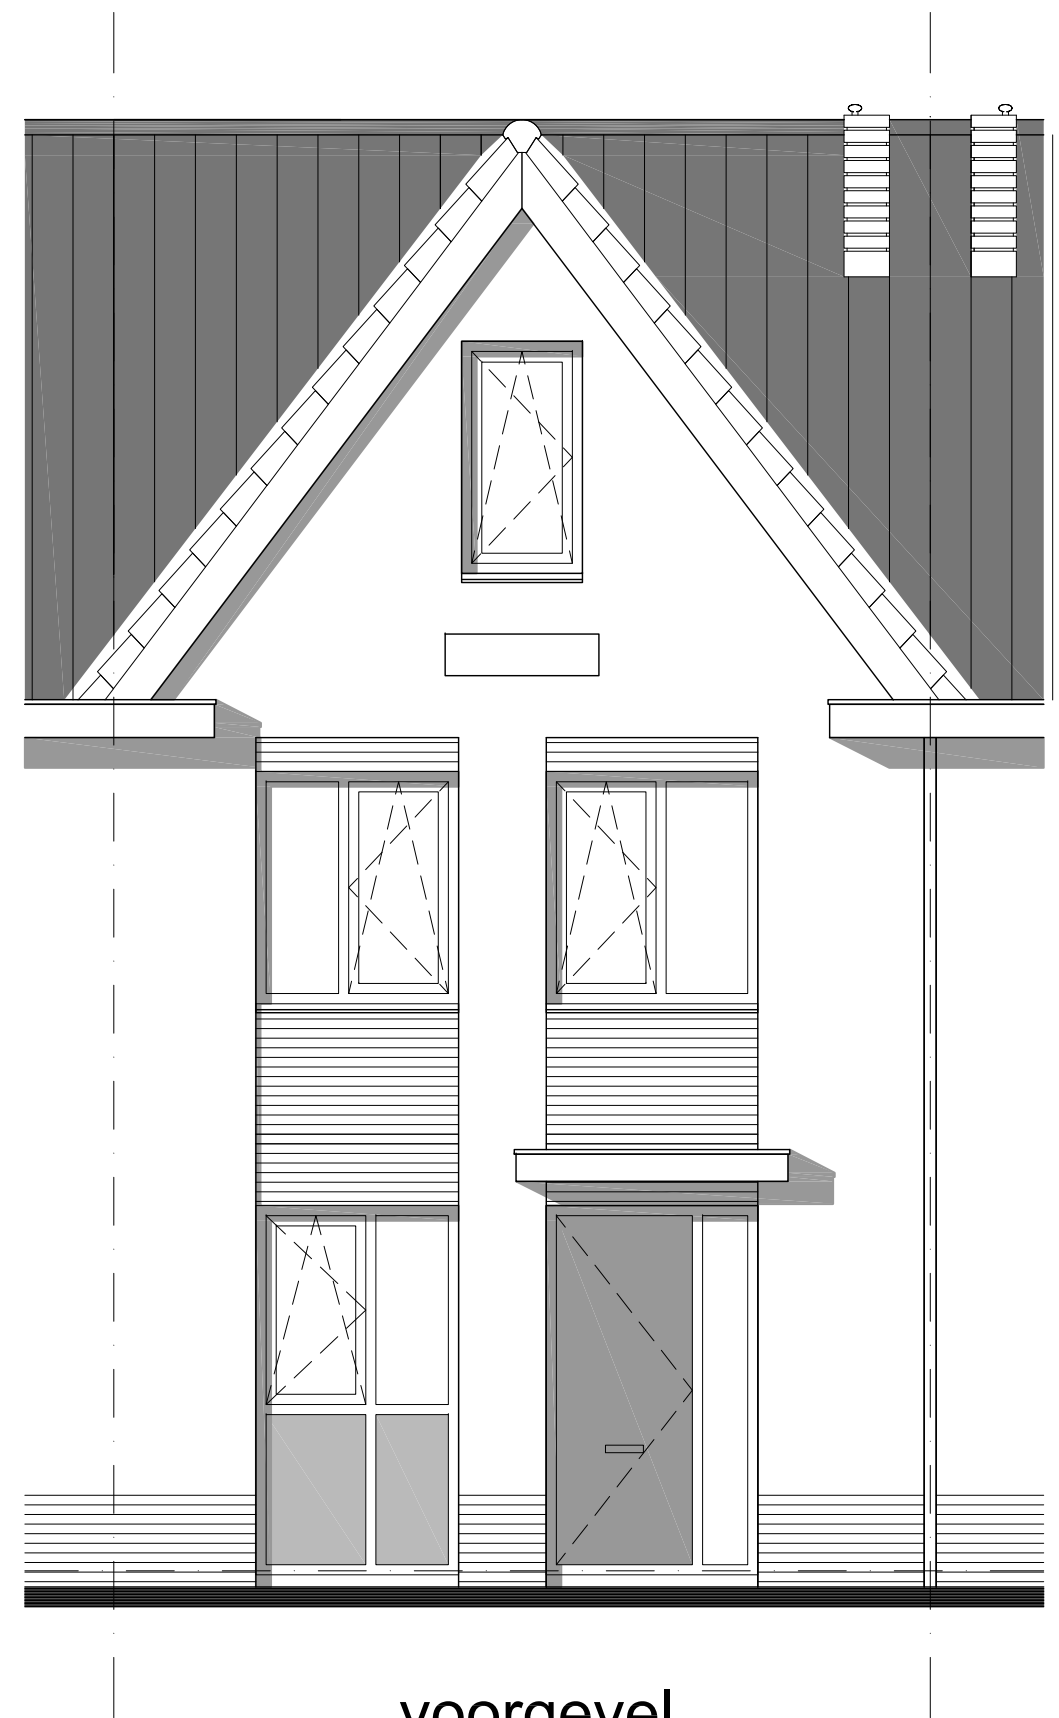


voorgevel

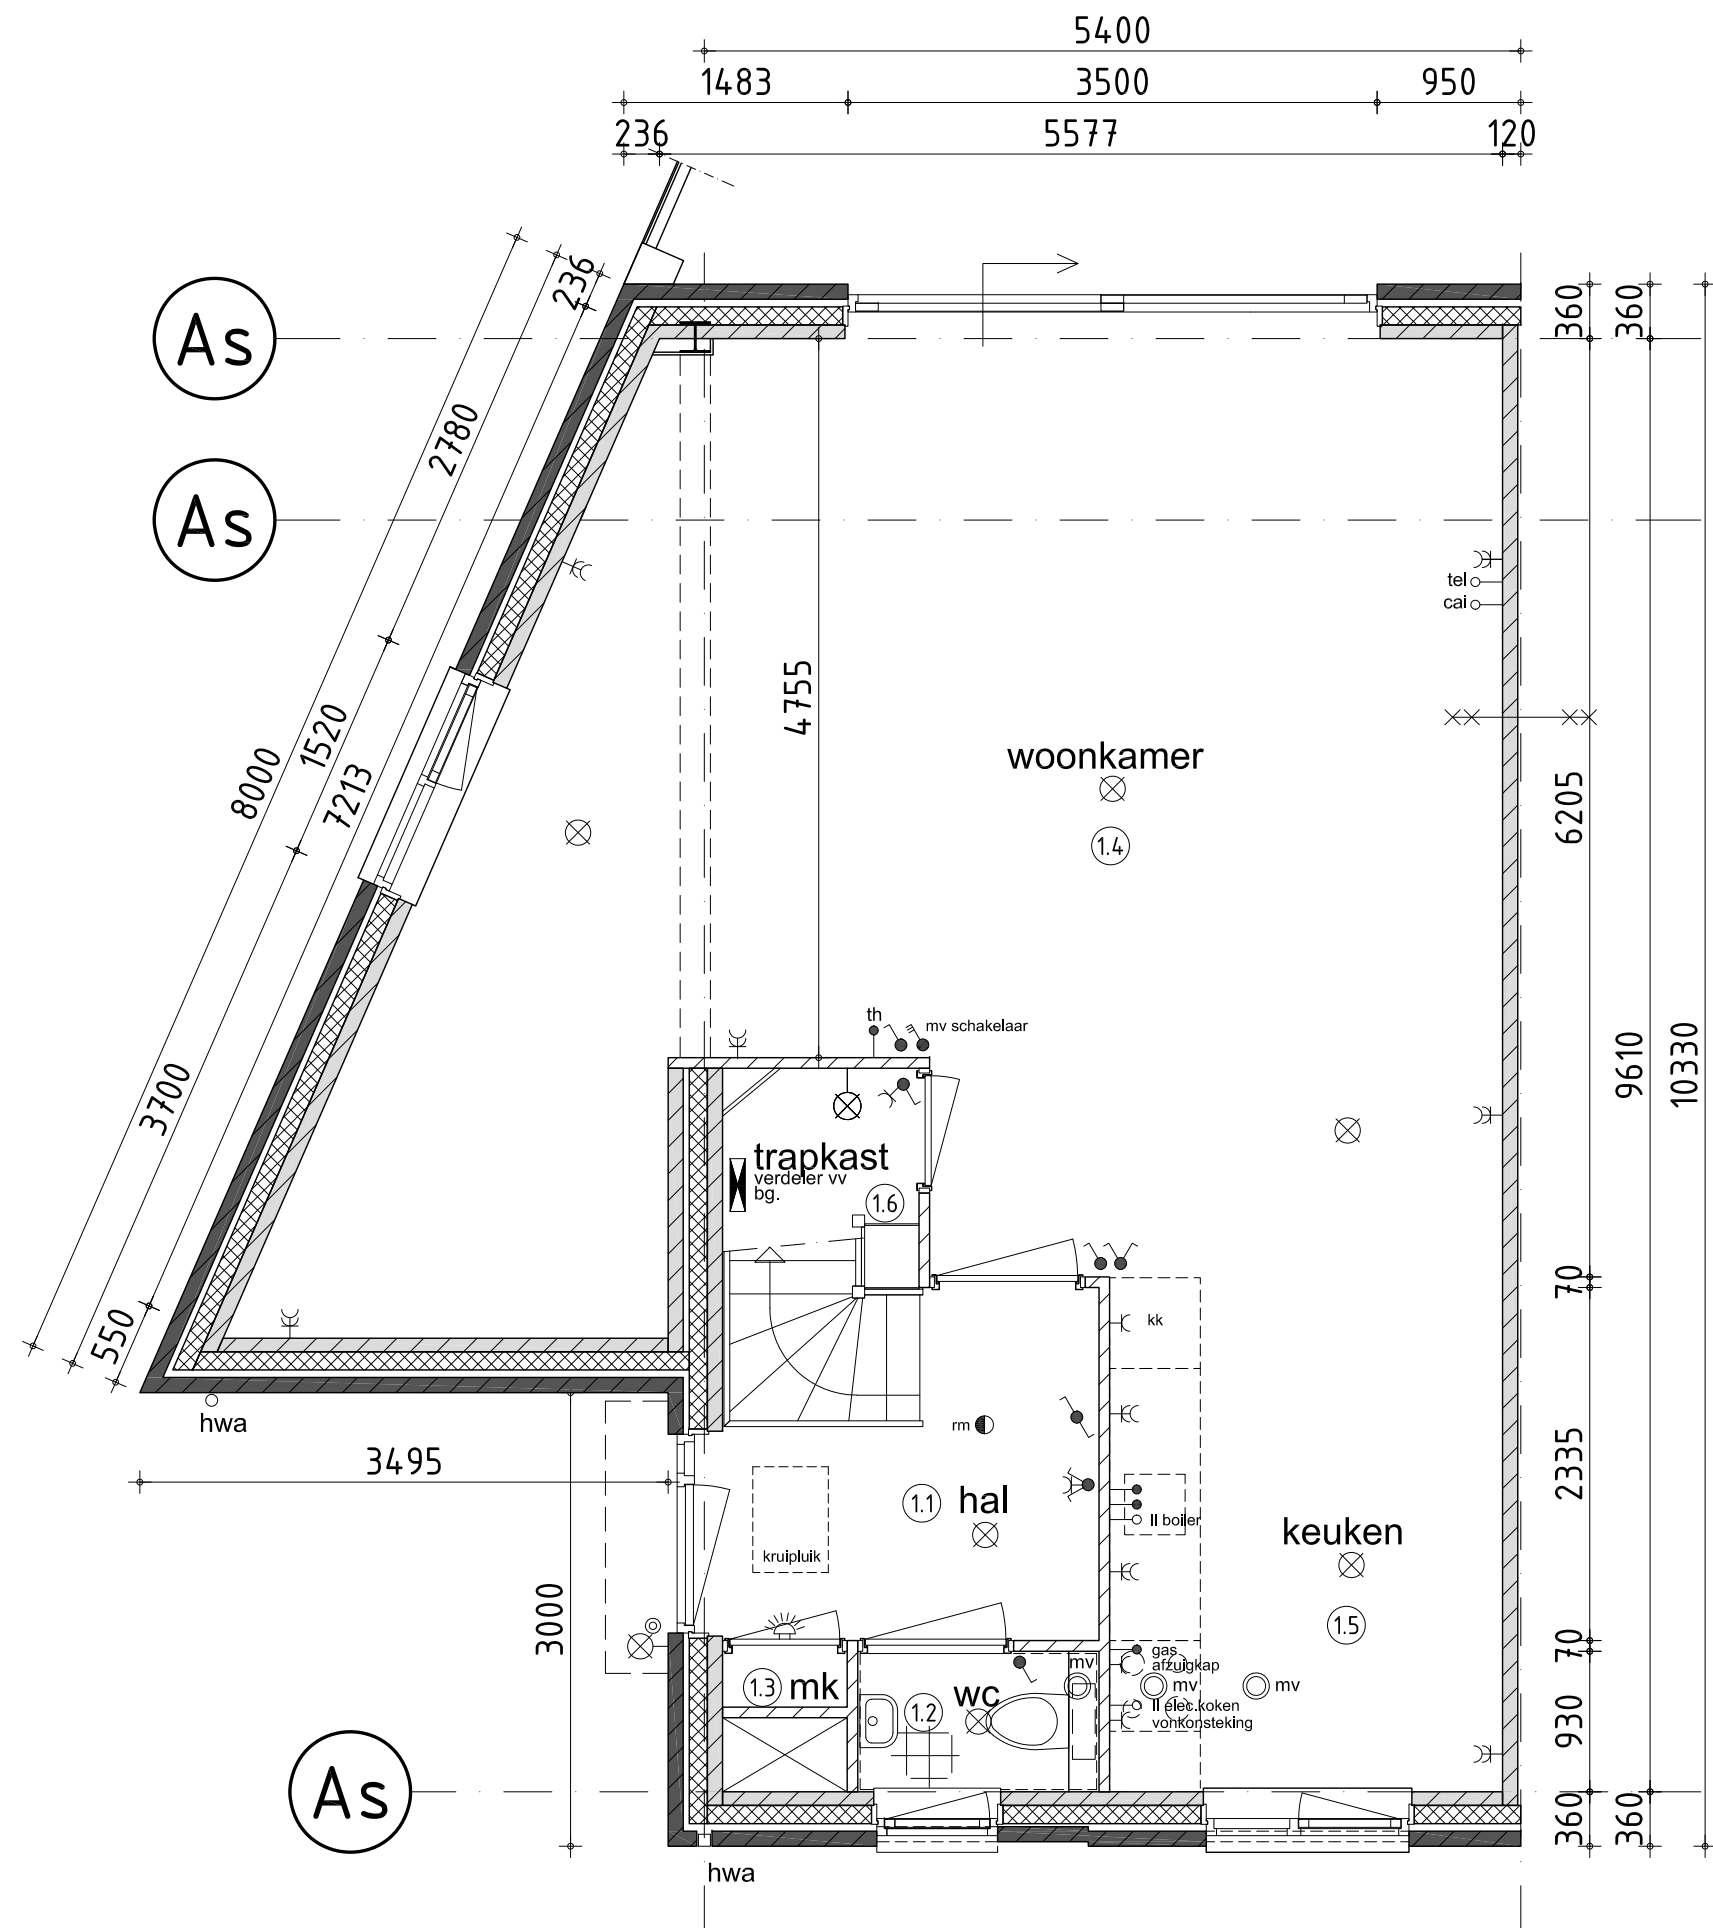


begane grond




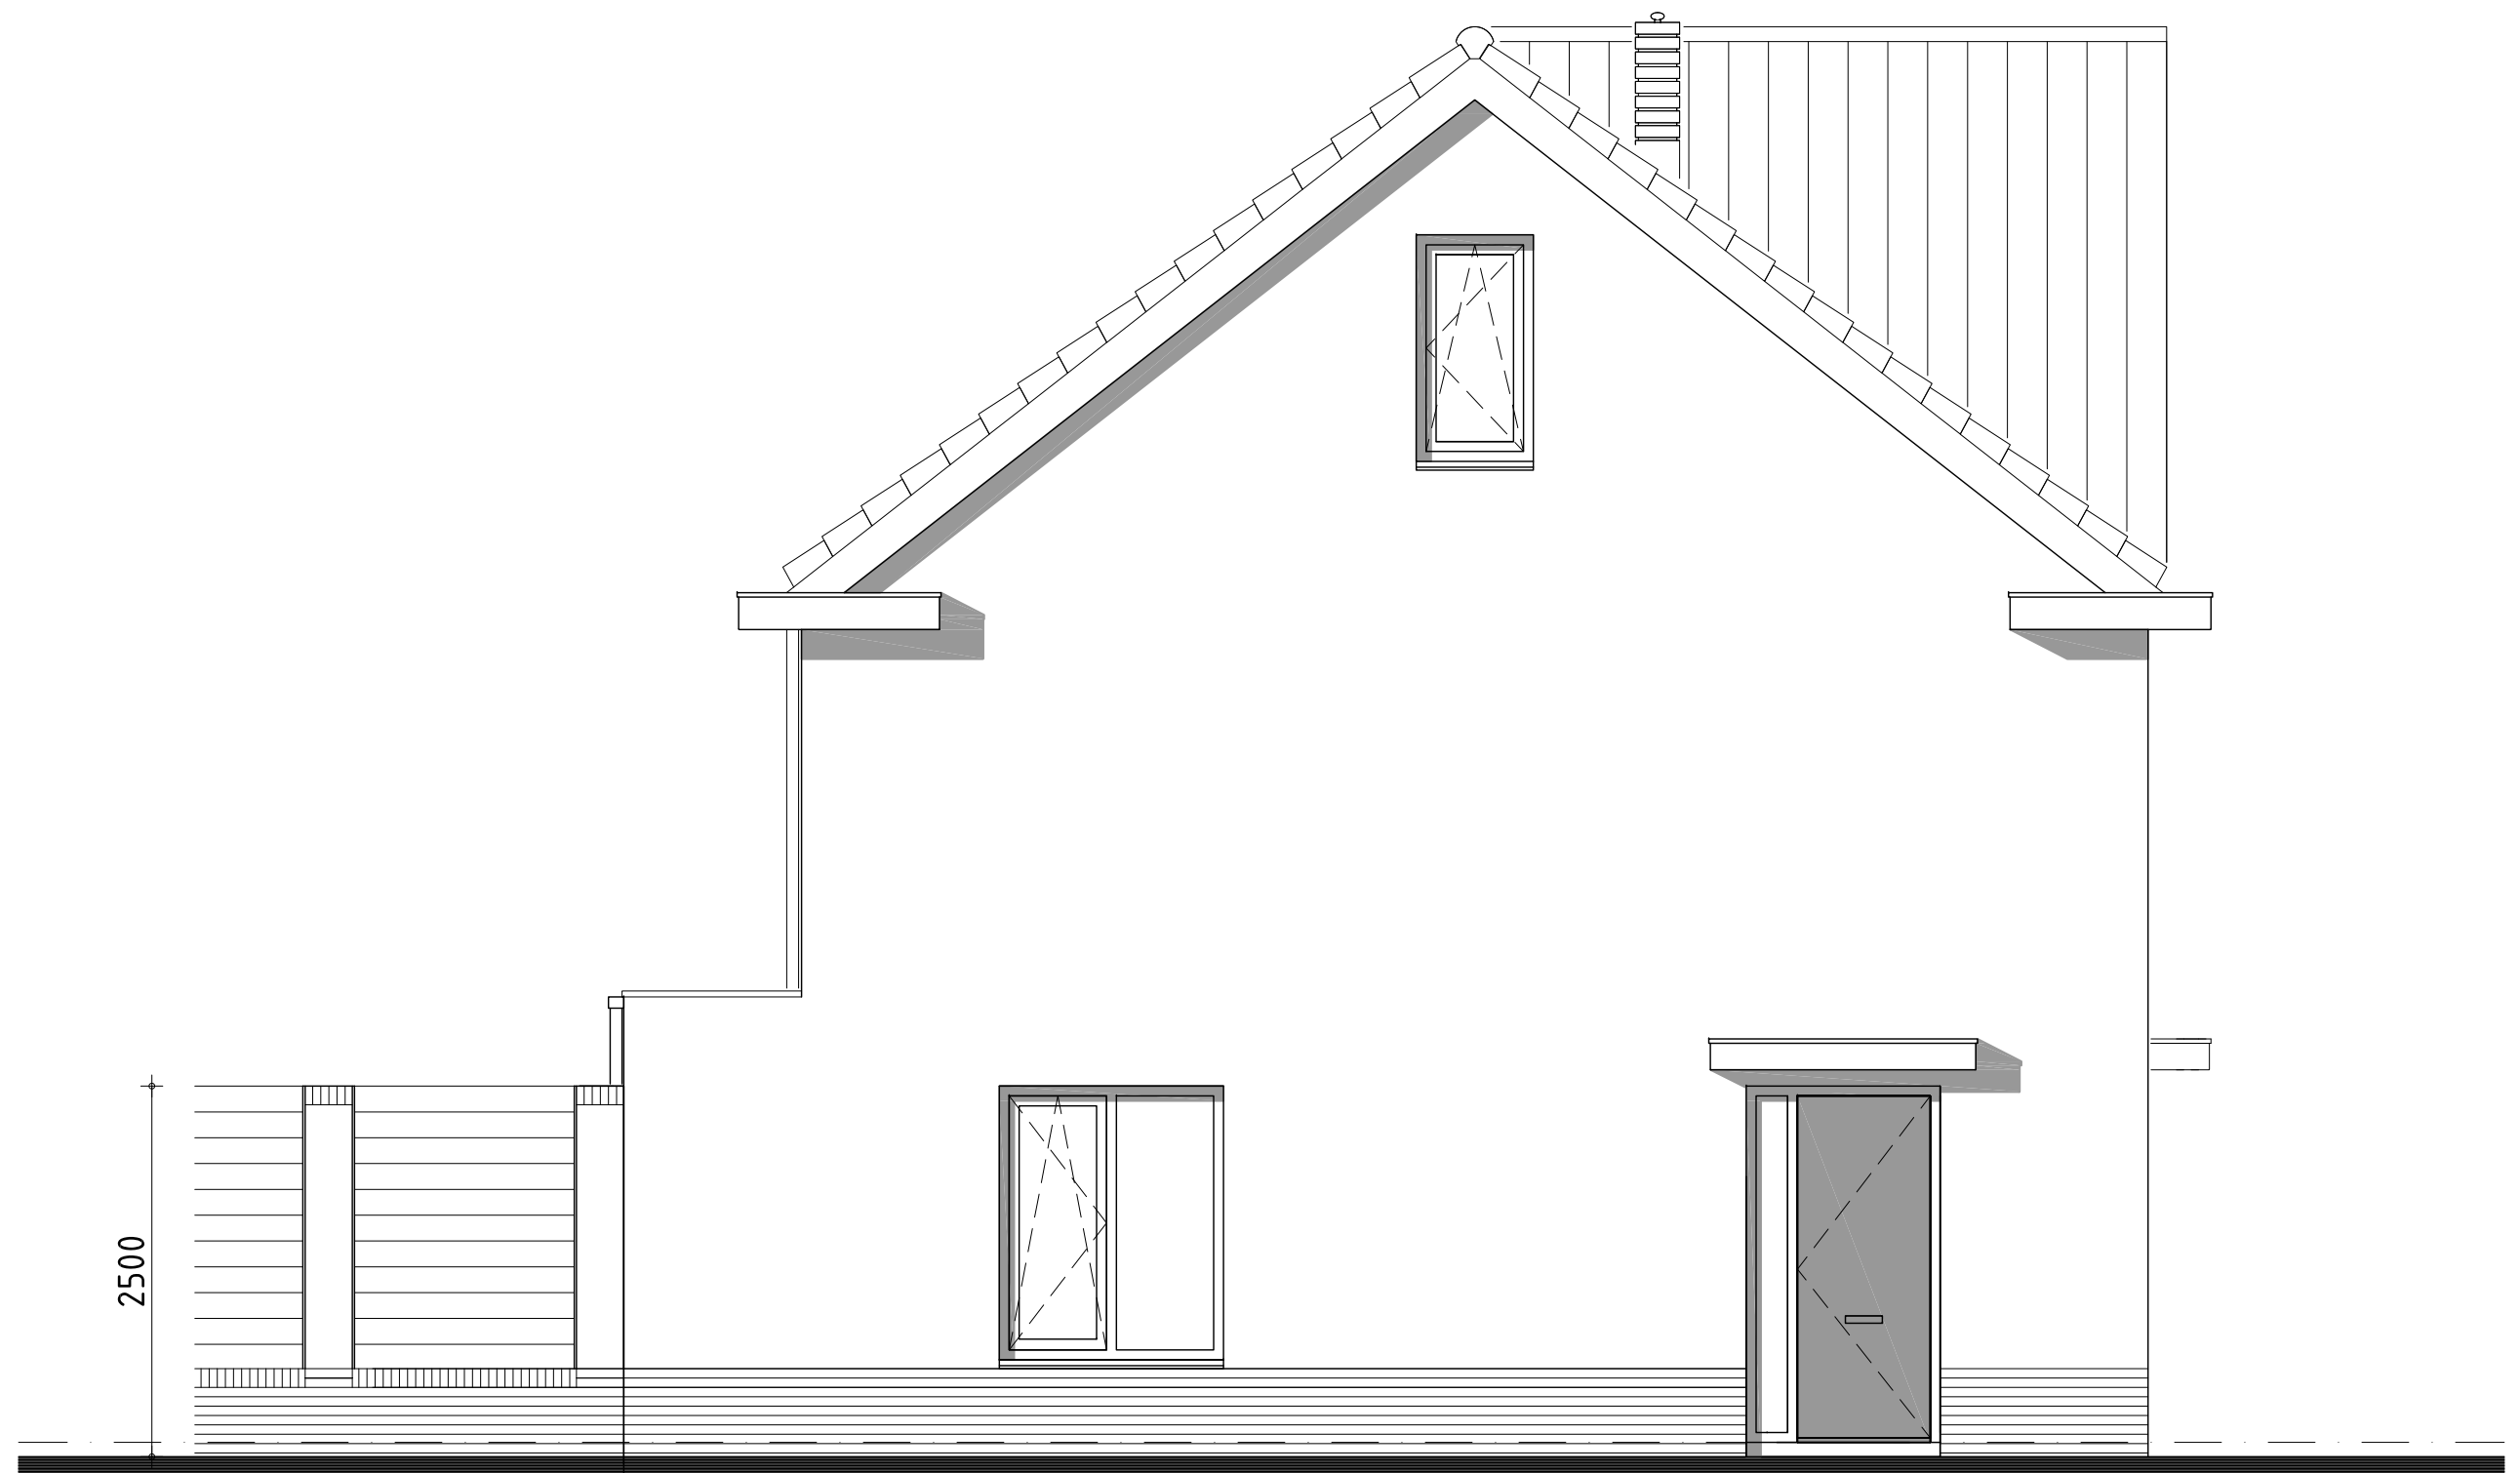


linker zijgevel

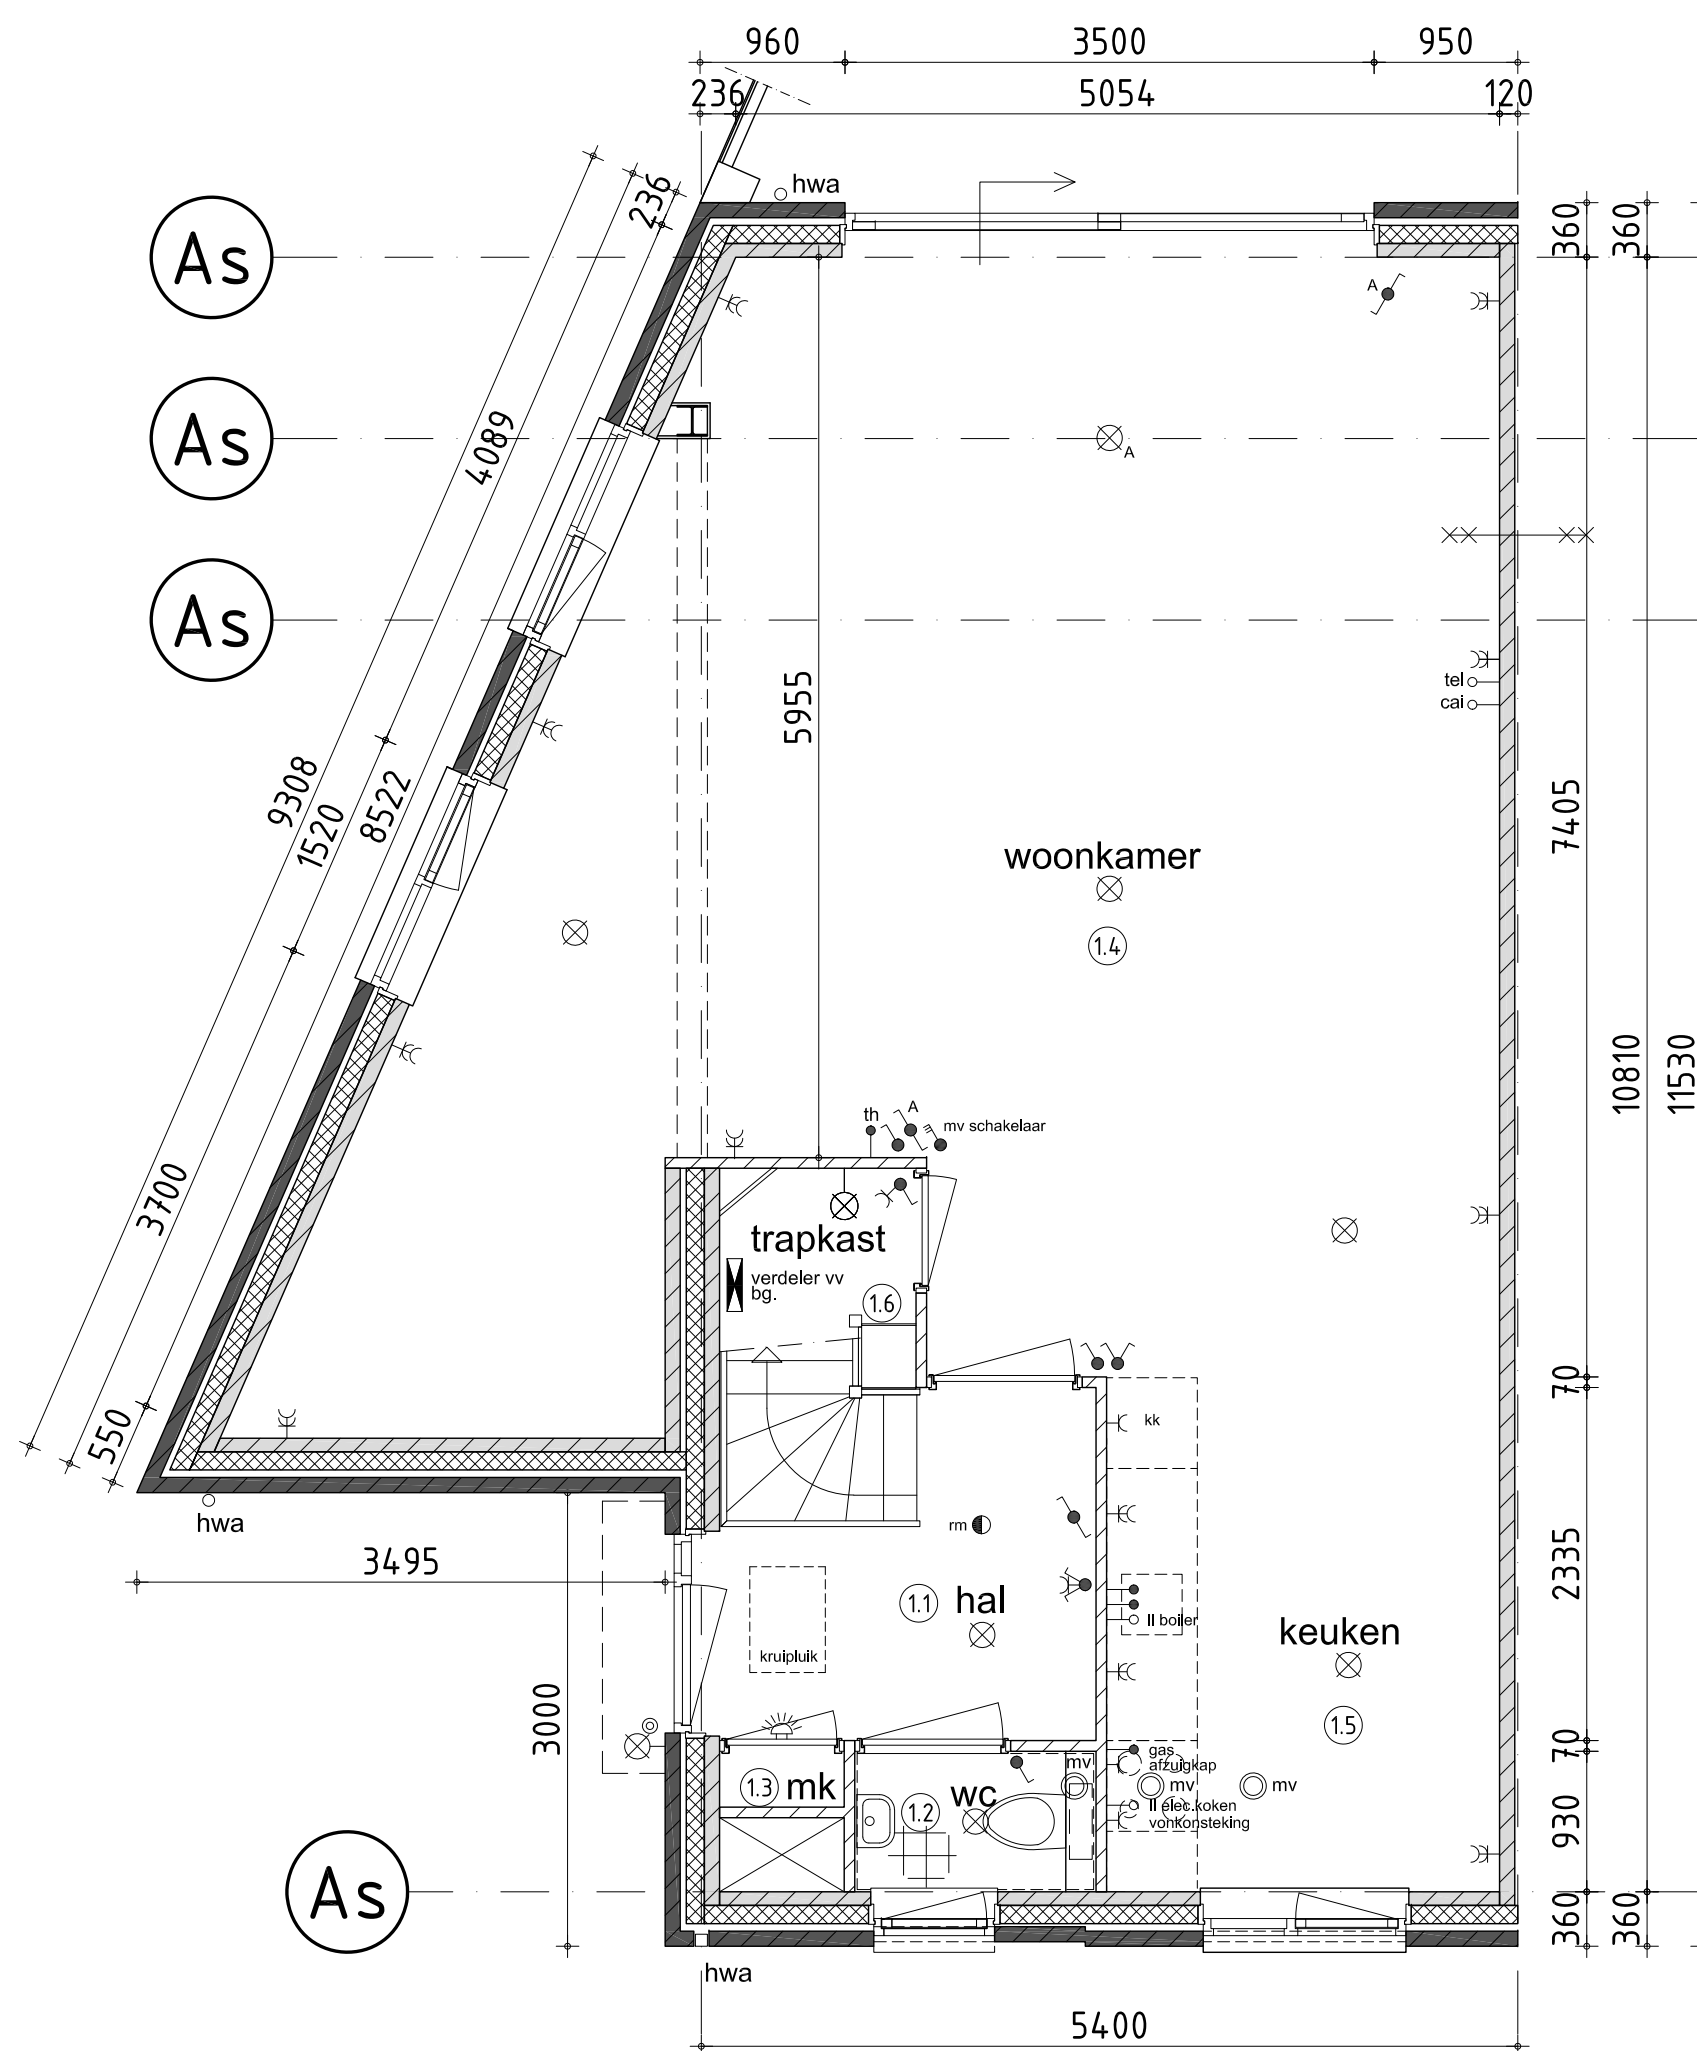

begane grond

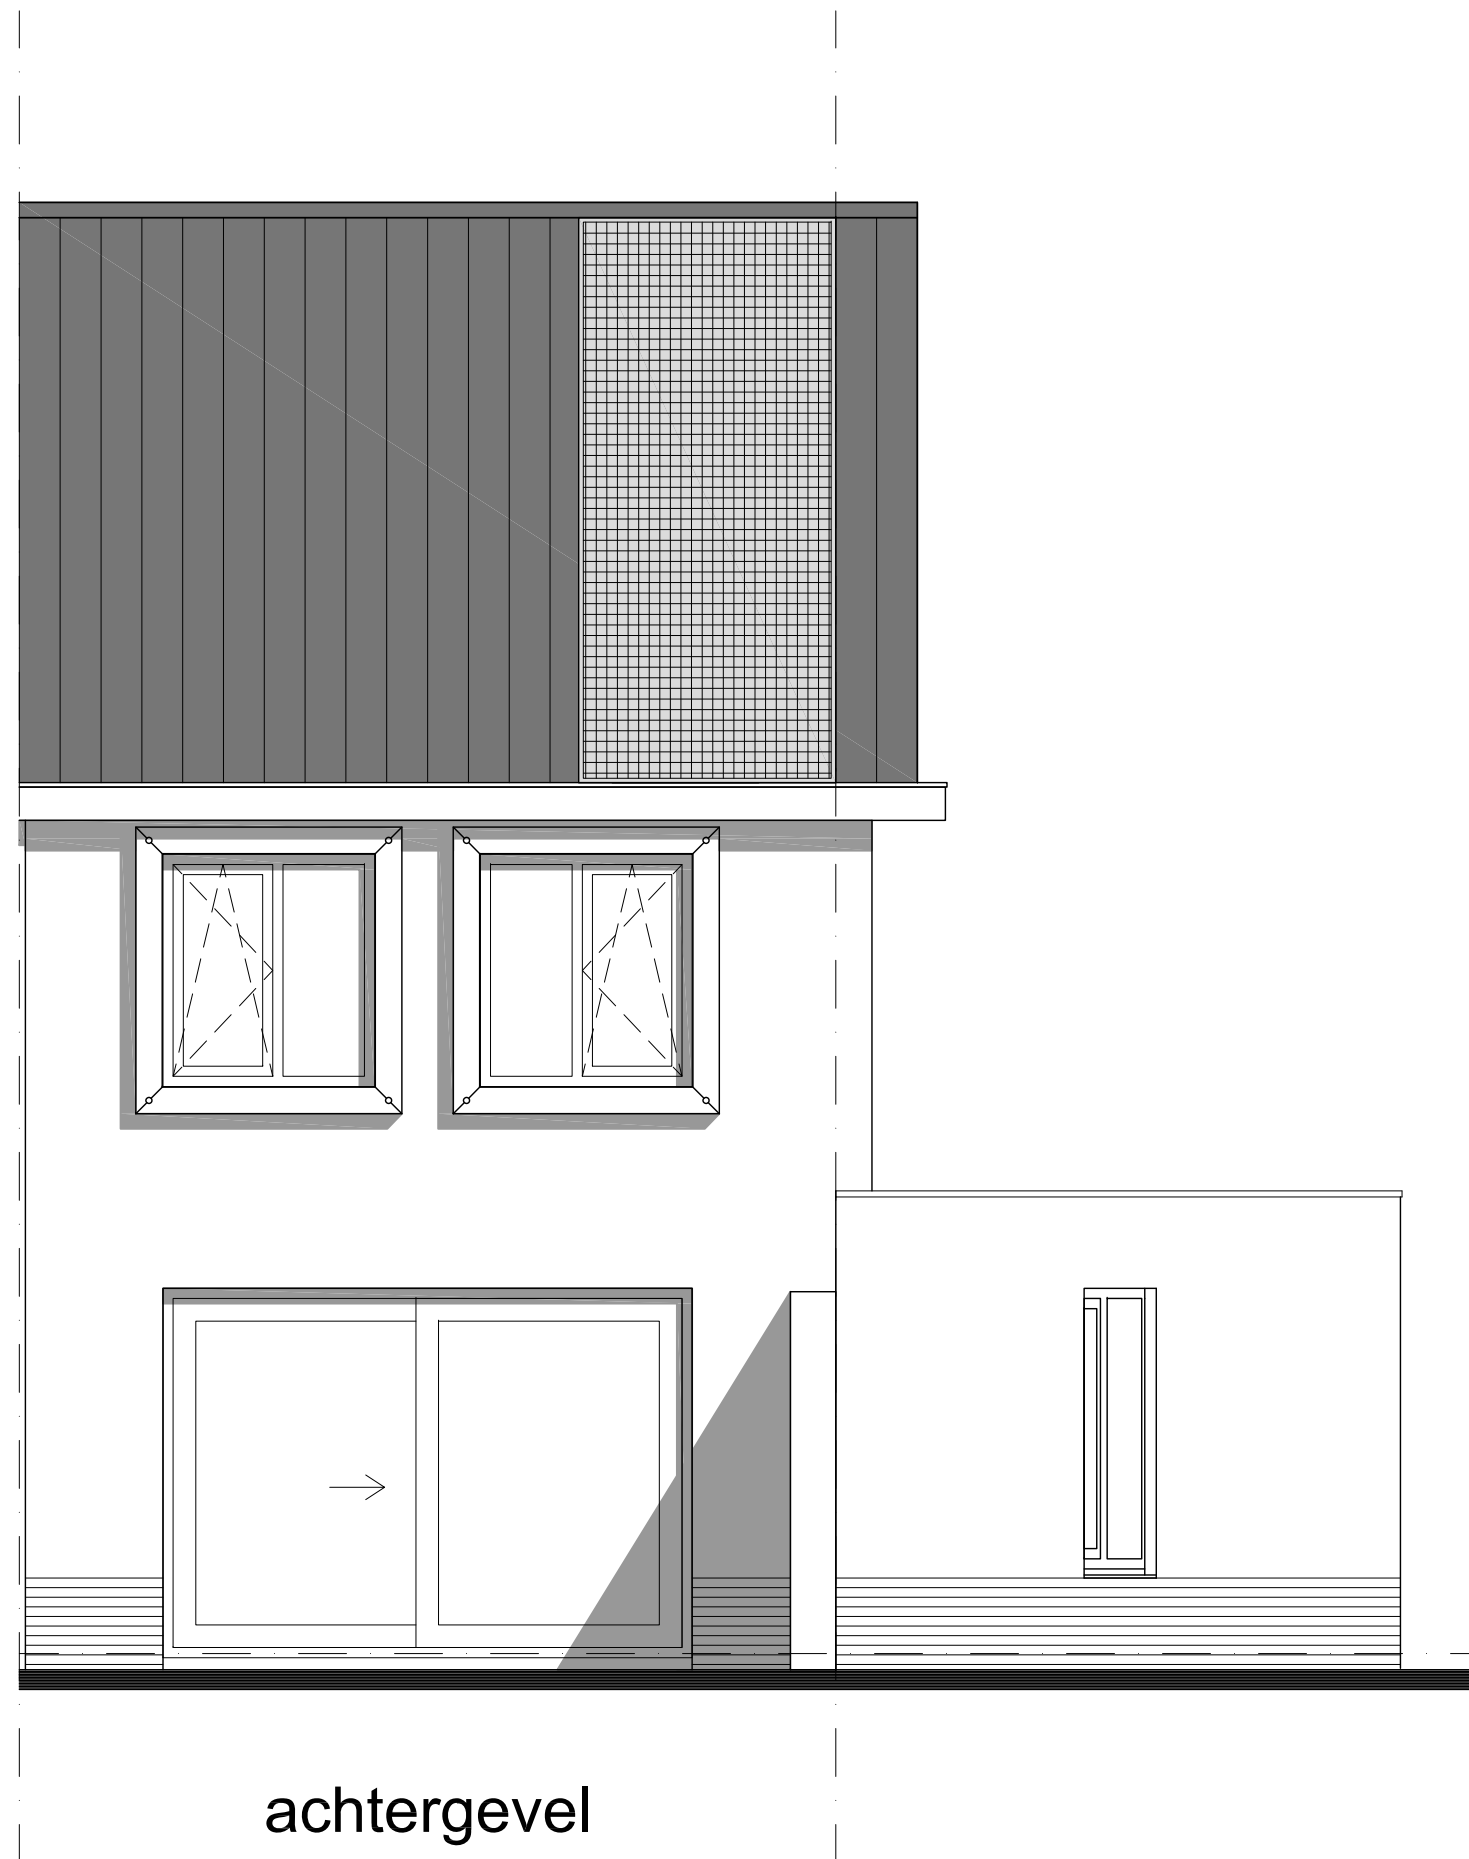

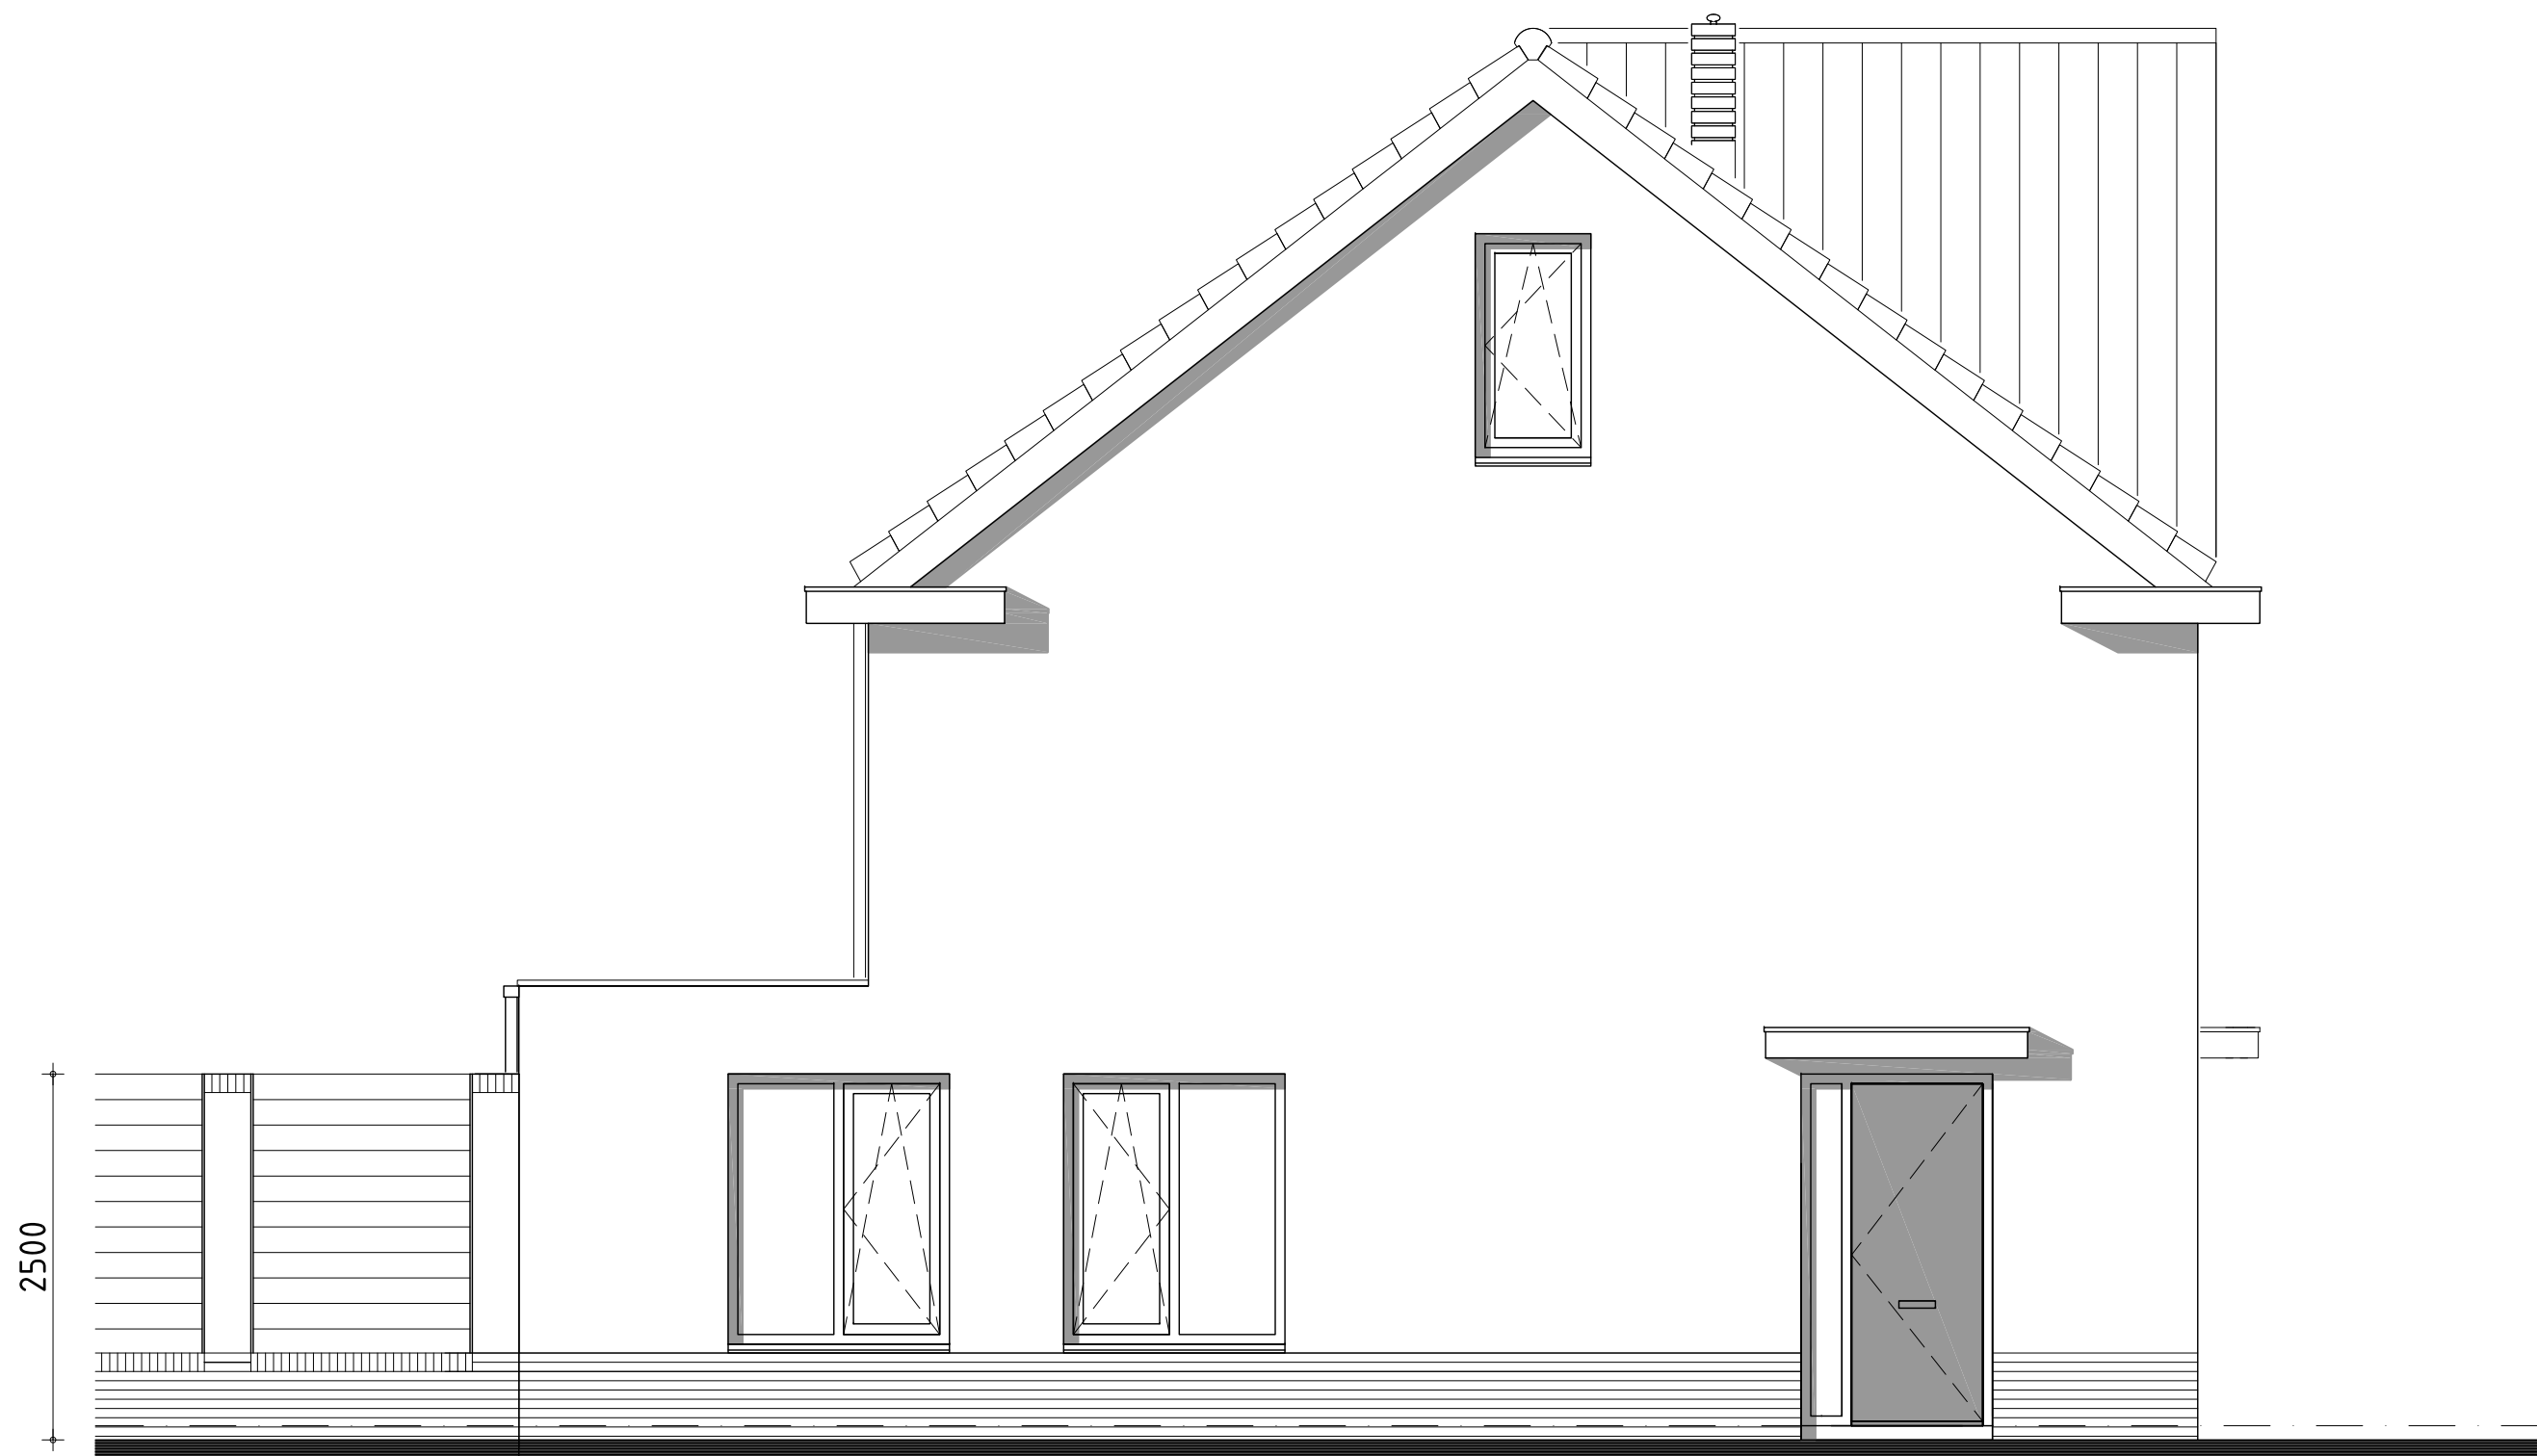

linker zijgevel