


project:
27 WONINGEN te VLAARDINGEN
BLOK L en N bouwnummers 94 t/m 103 en 114 t/m 120
onderwerp:
Opties


fase:
AANVRAAG OMGEVINGSVERGUNNING
status
DEFINITIEF

schaal: 1:50	formaat: 420 x 297 mm.	getekend: EK
datum: 01-11-2017	gewijzigd: 18-12-2017	bladnummer: B.5

opdrachtgever : CRV BV	telefoon : 0174-388 679
adres : Strandweg 32	fax : 0174-386 141
postcode : 3151 HV HOEK van HOLLAND	e-mail :

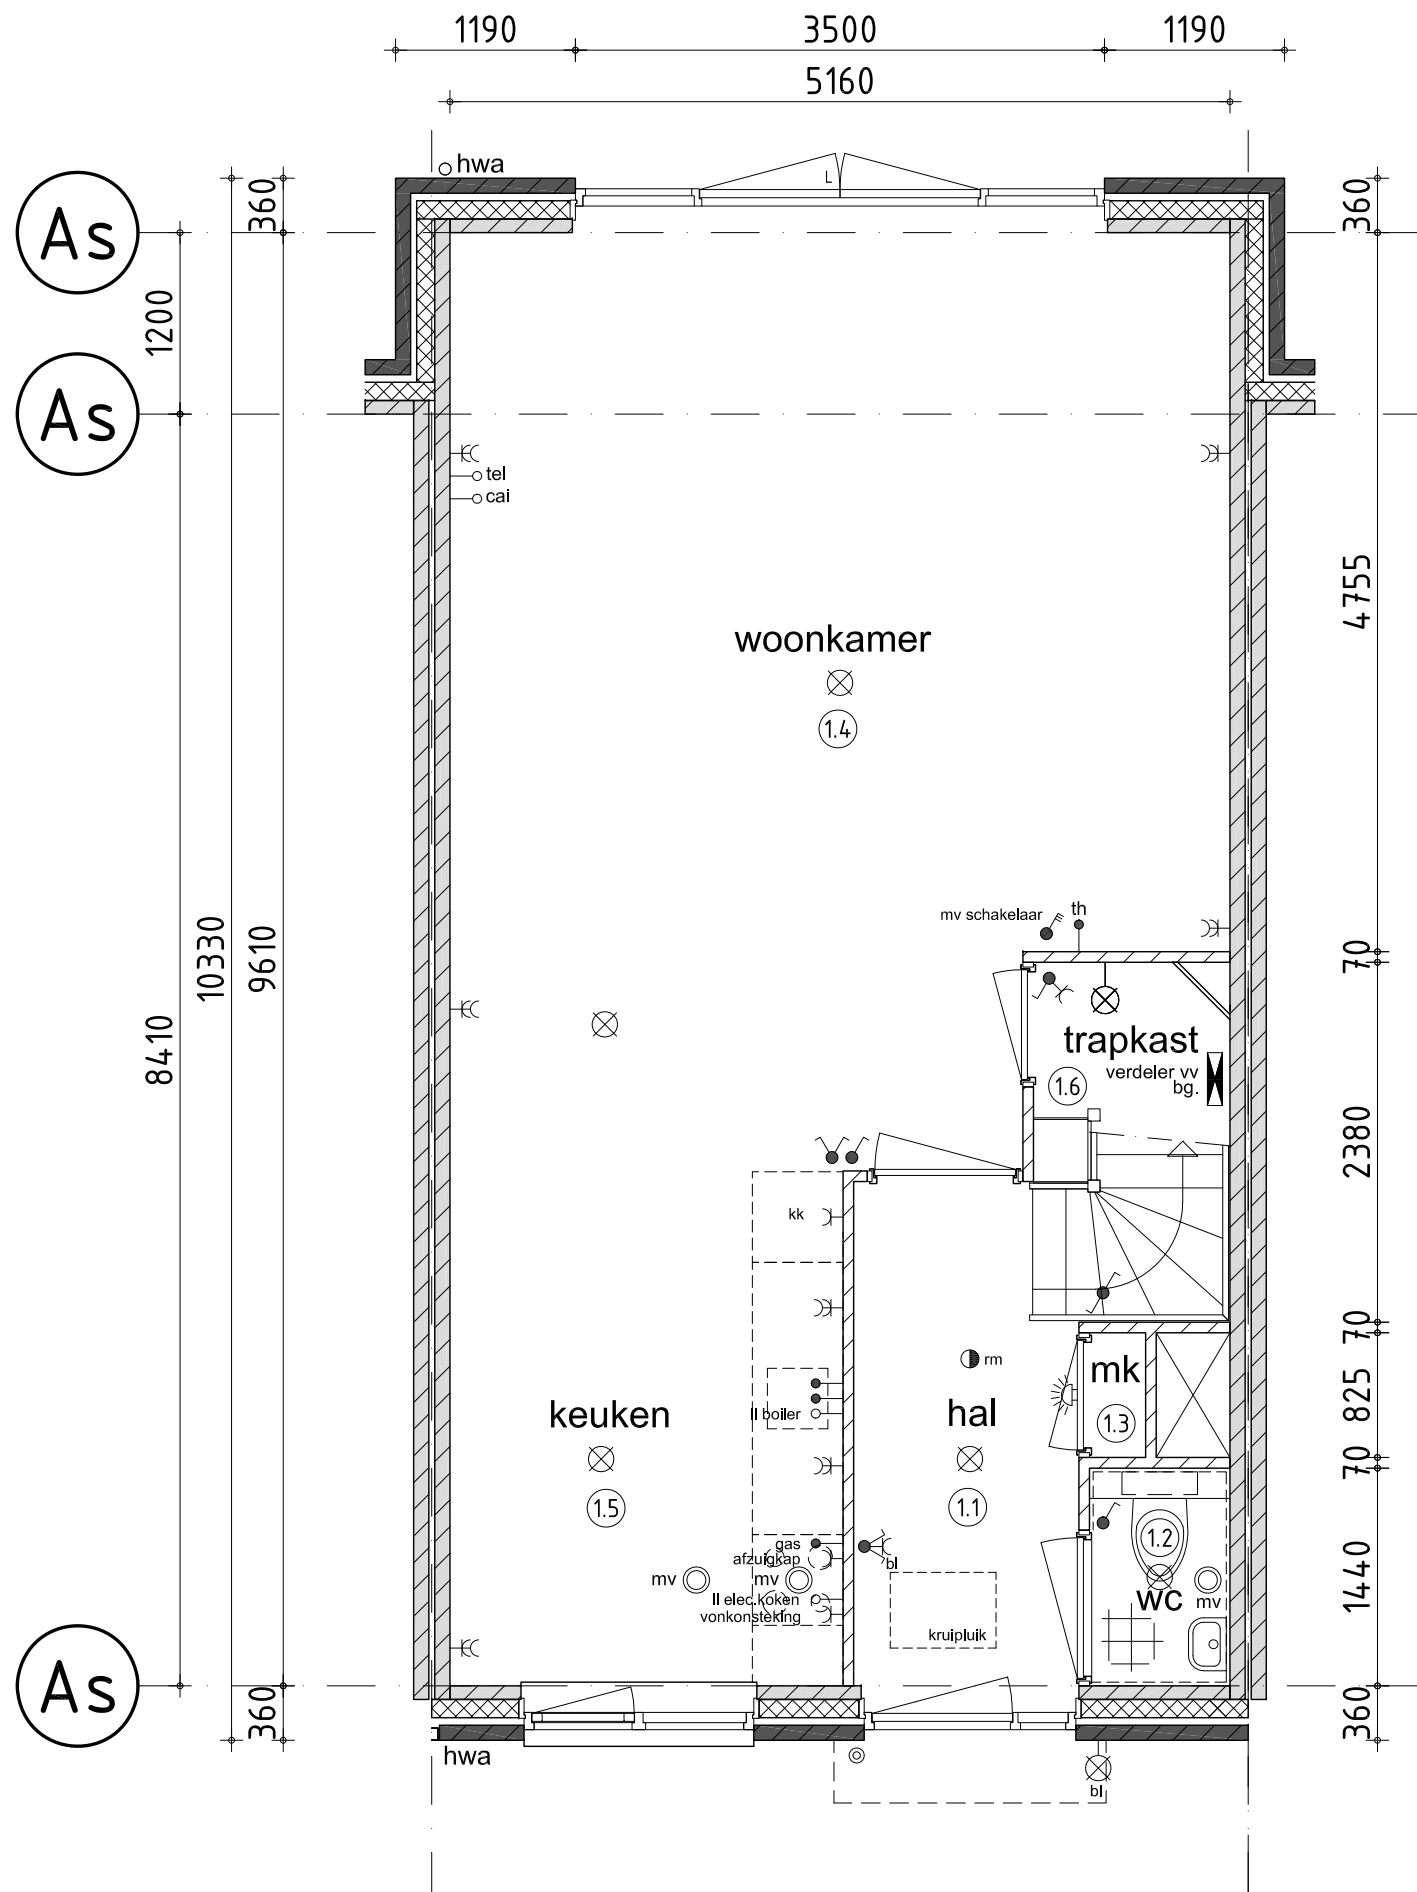


begane grond

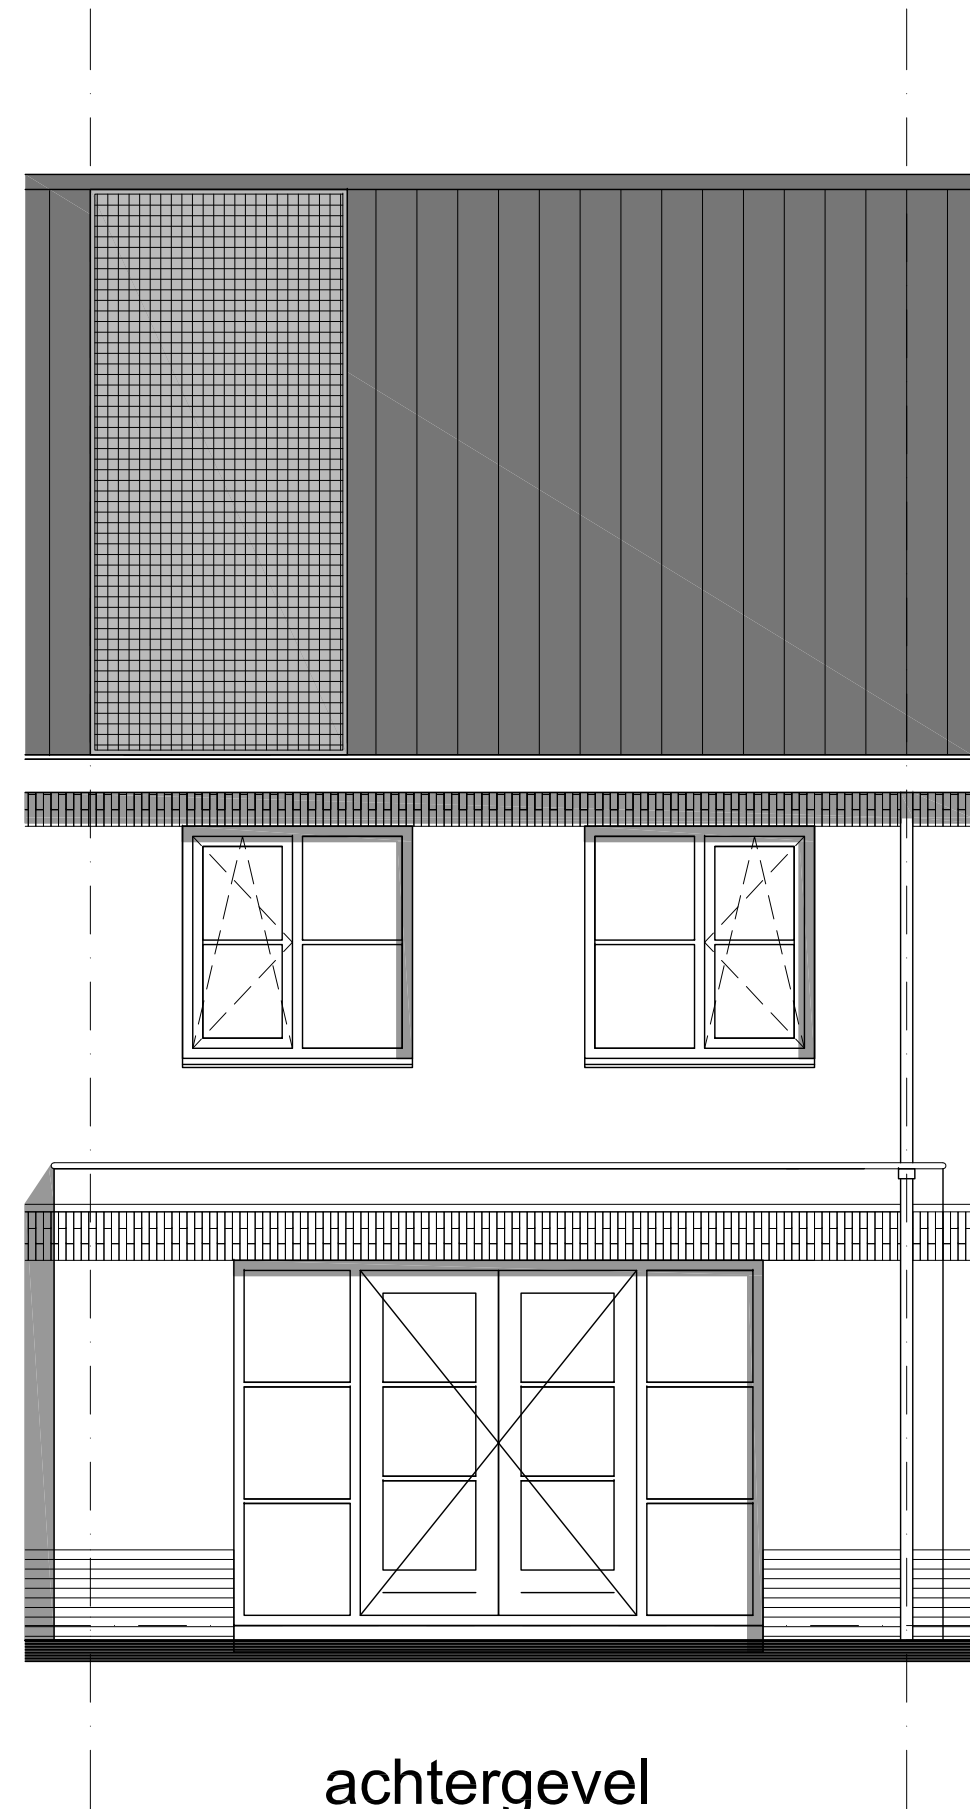


achtergevel



Voor locatie PV-panelen zie tekeningen B.1/B.3

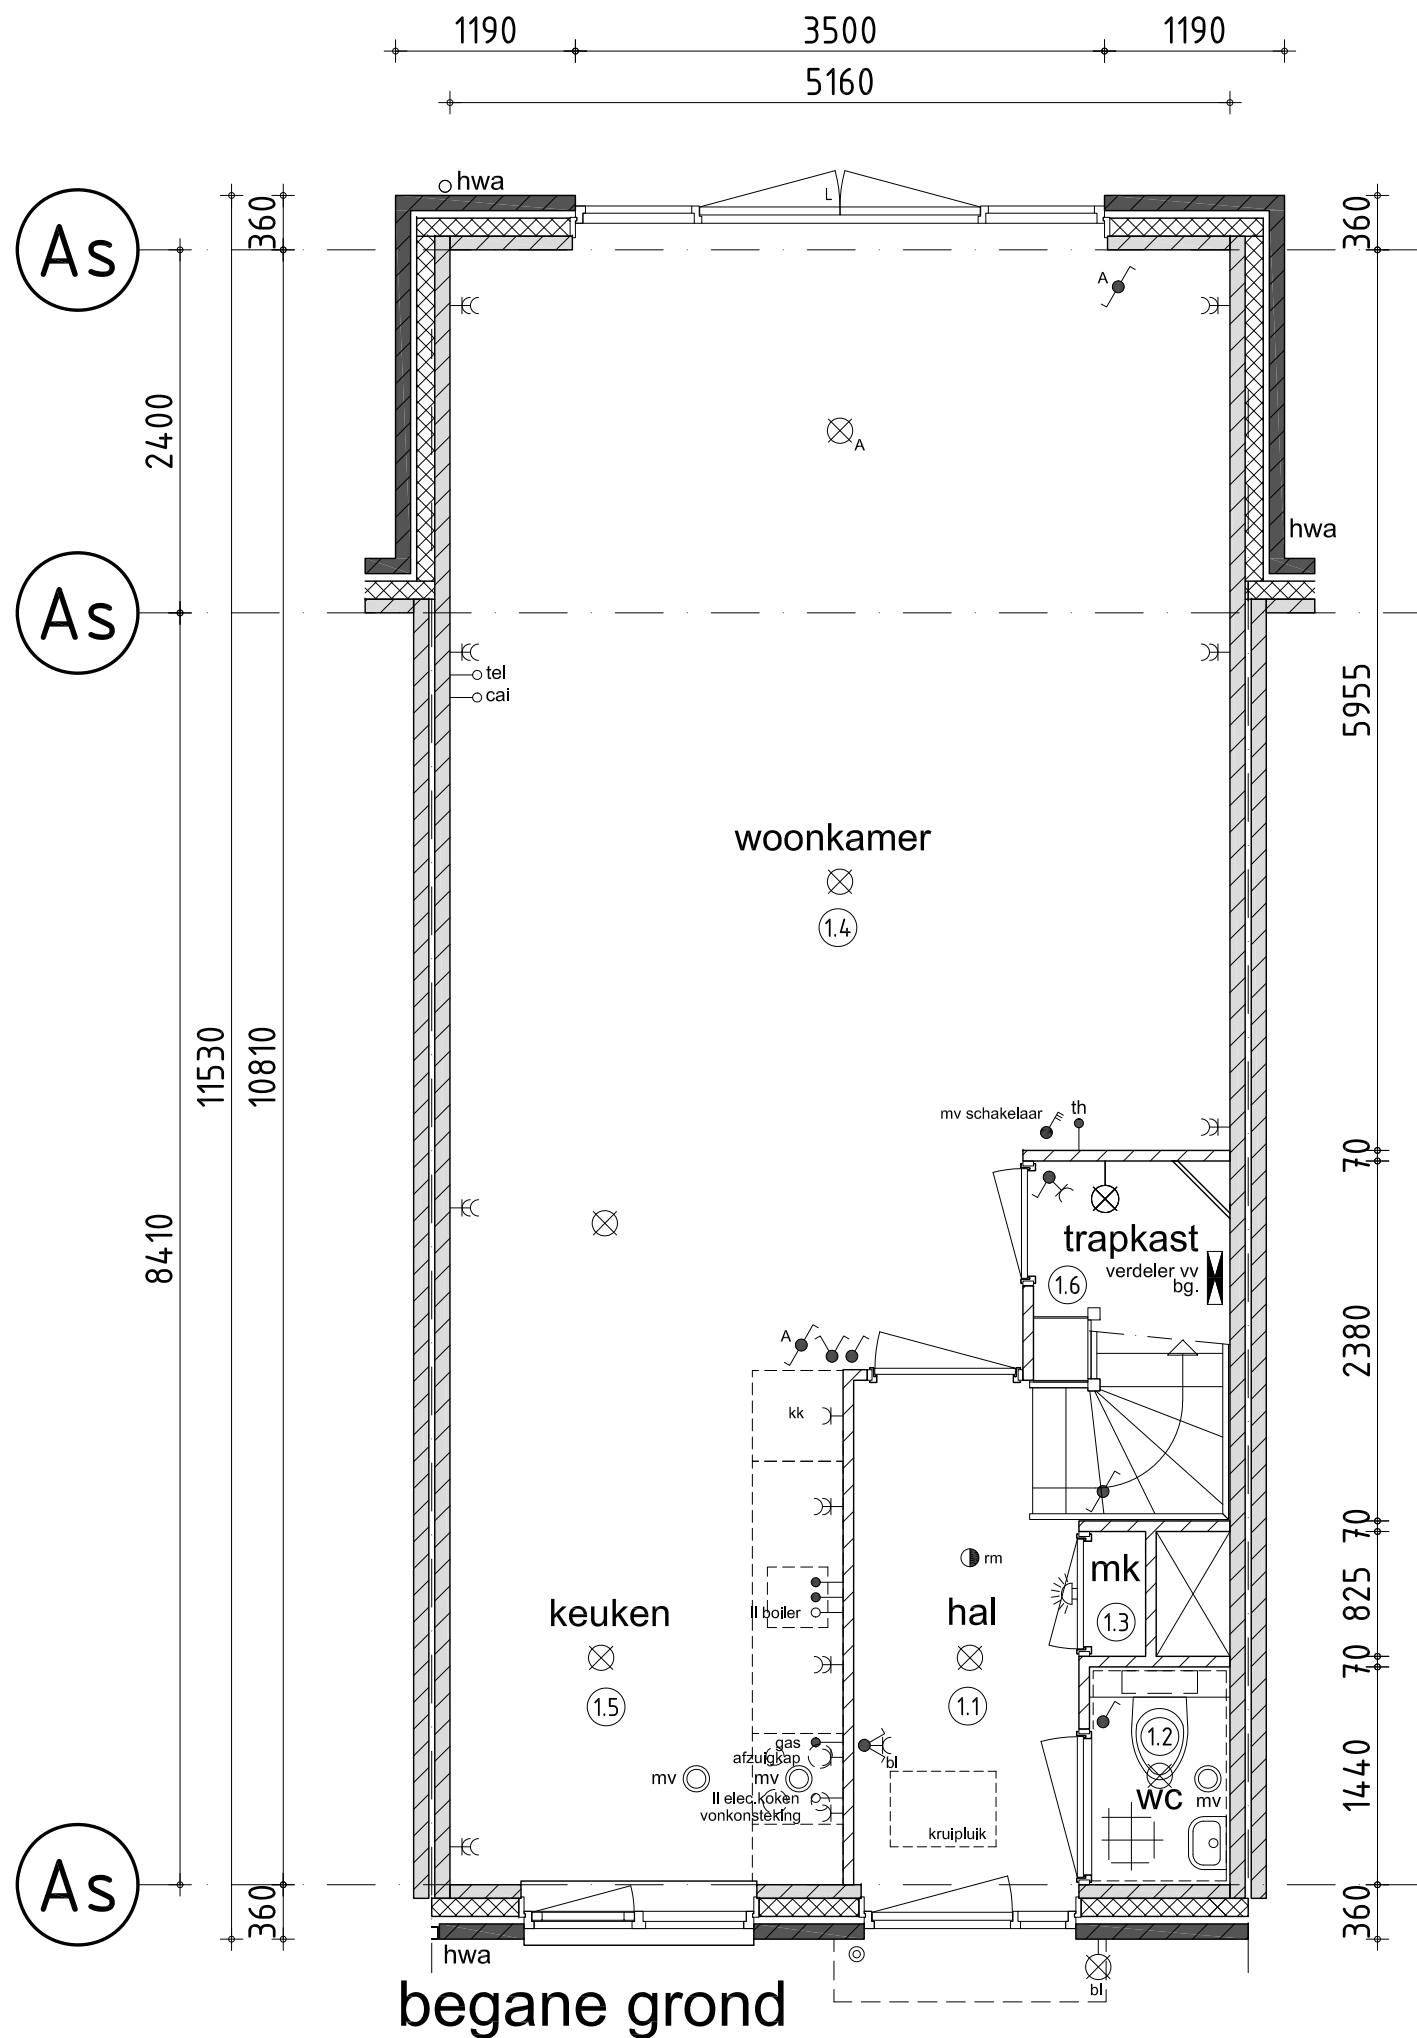



Voor locatie PV-panelen zie tekeningen B.1/B.3

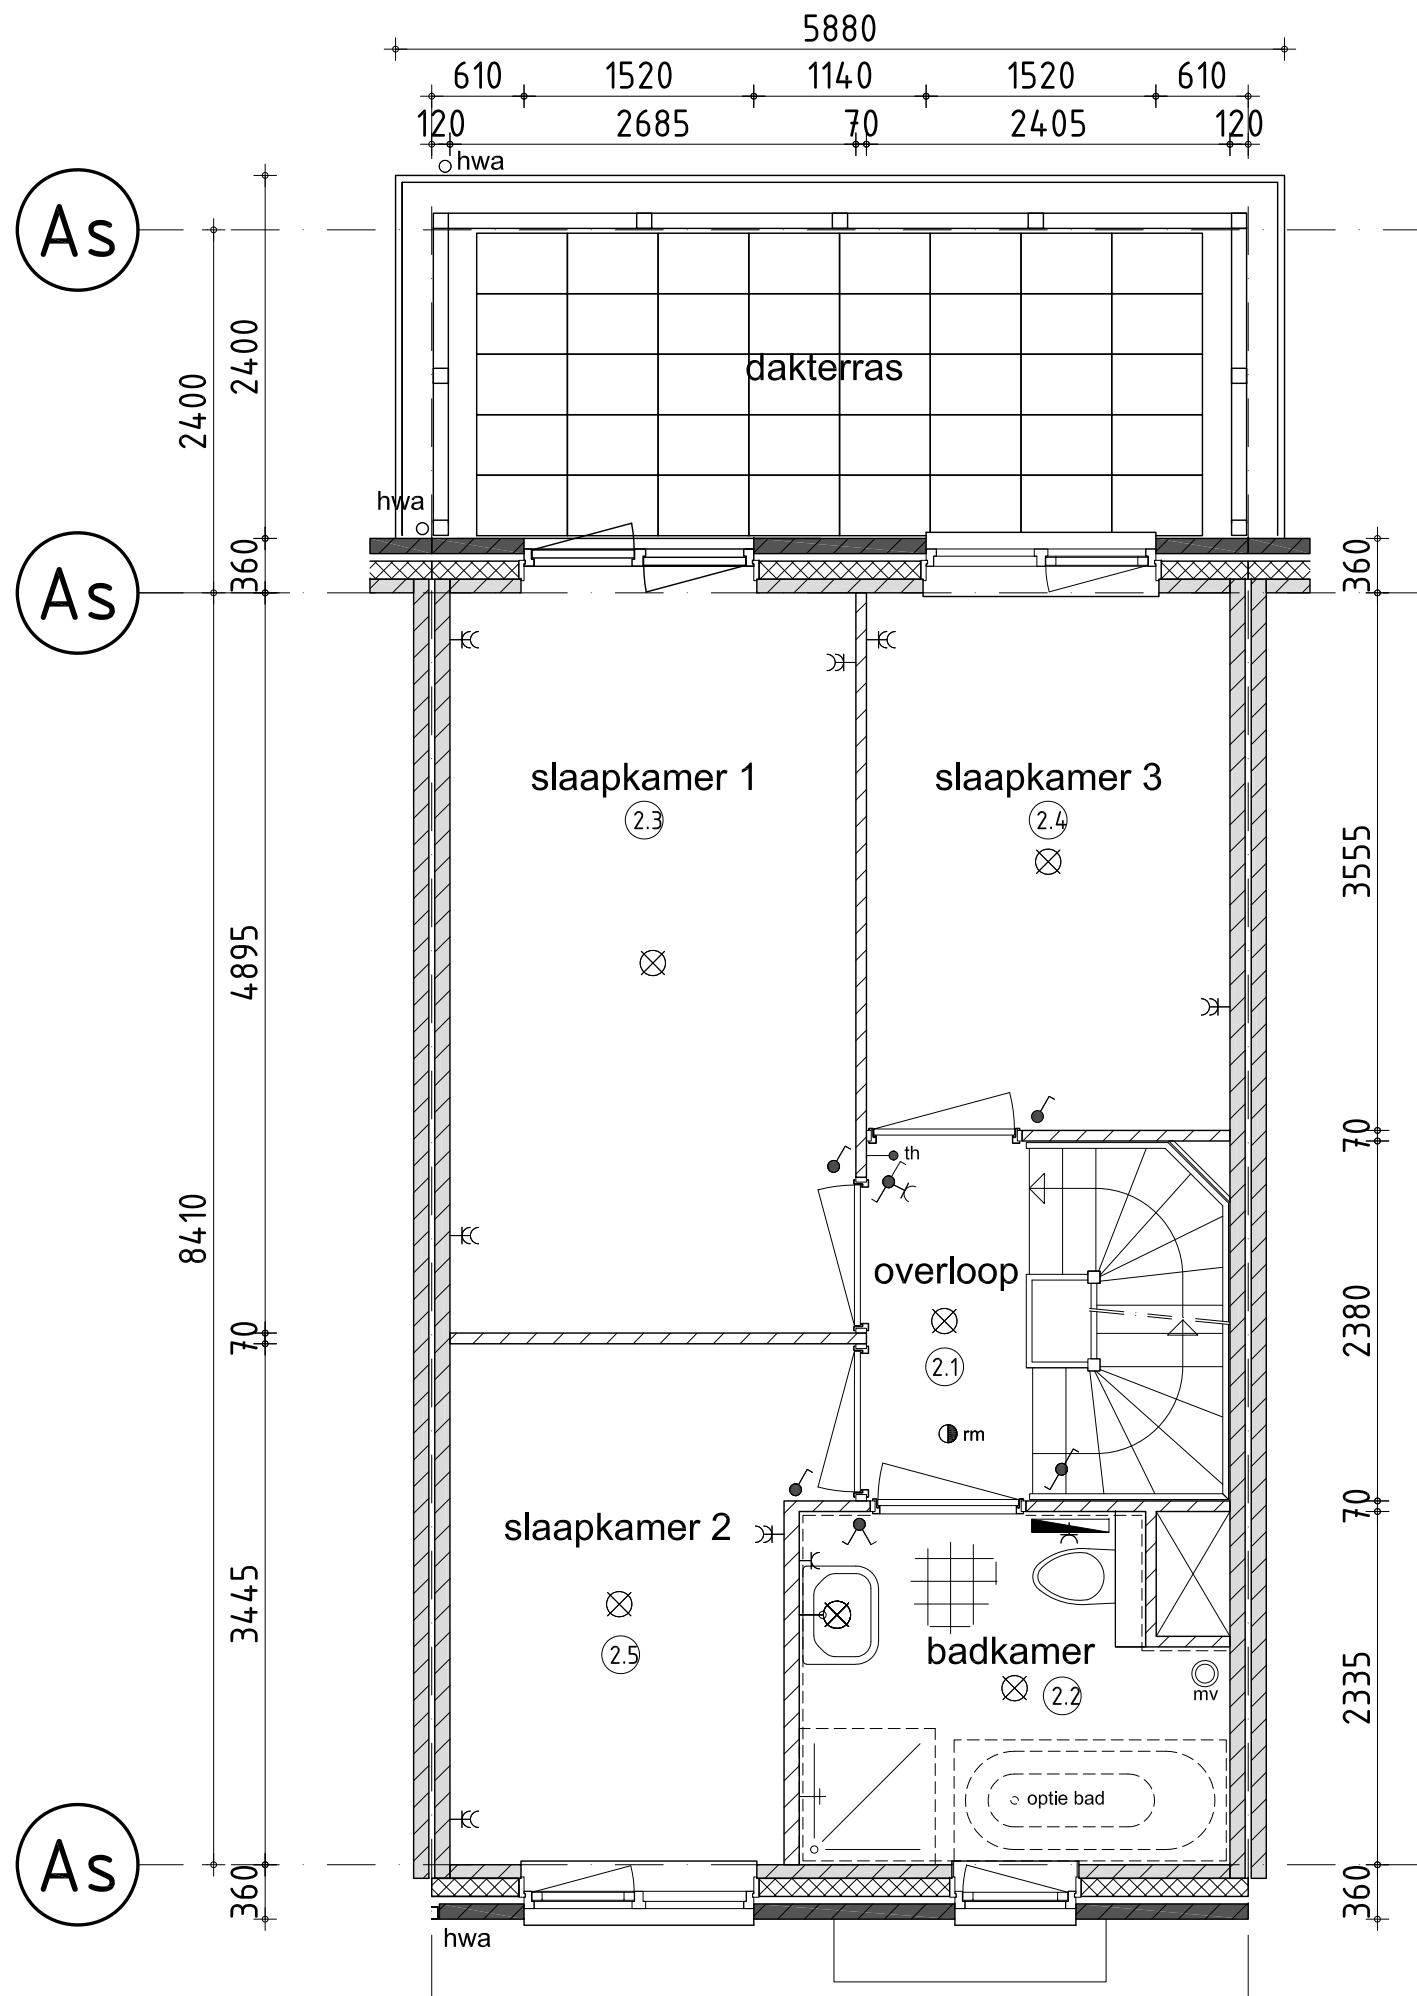



Voor locatie PV-panelen zie tekeningen B.1/B.3
 *Keuze dakterras is niet mogelijk bij bouwnummers 102 en 103

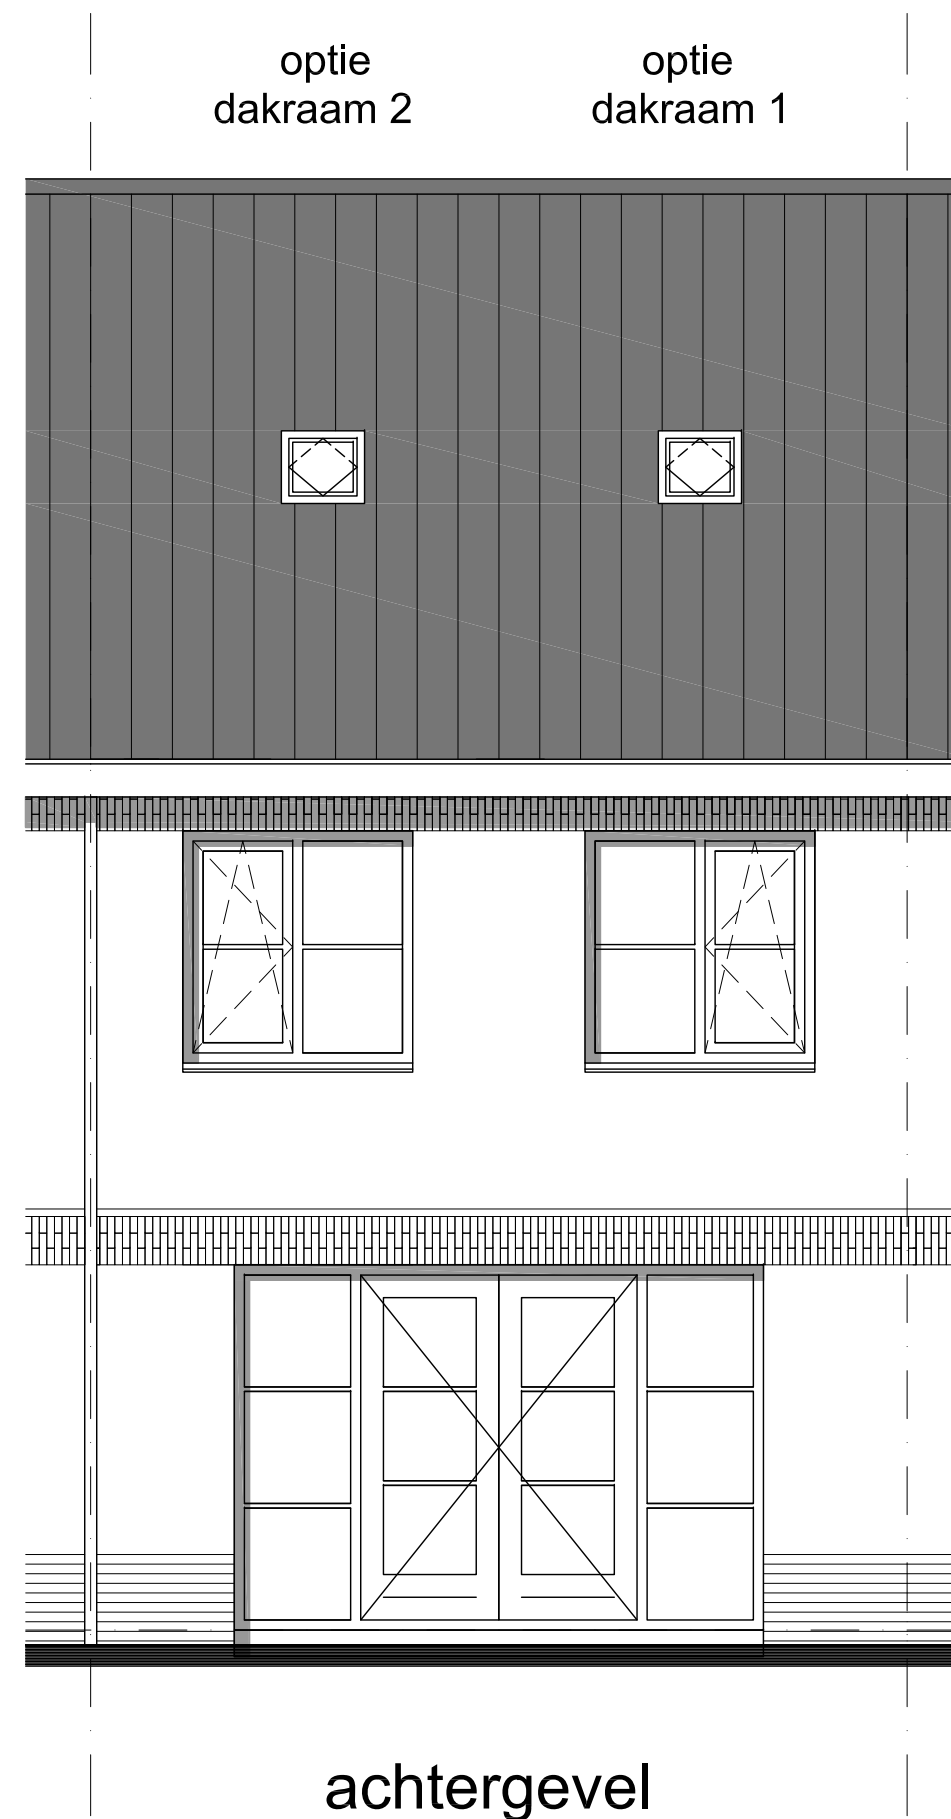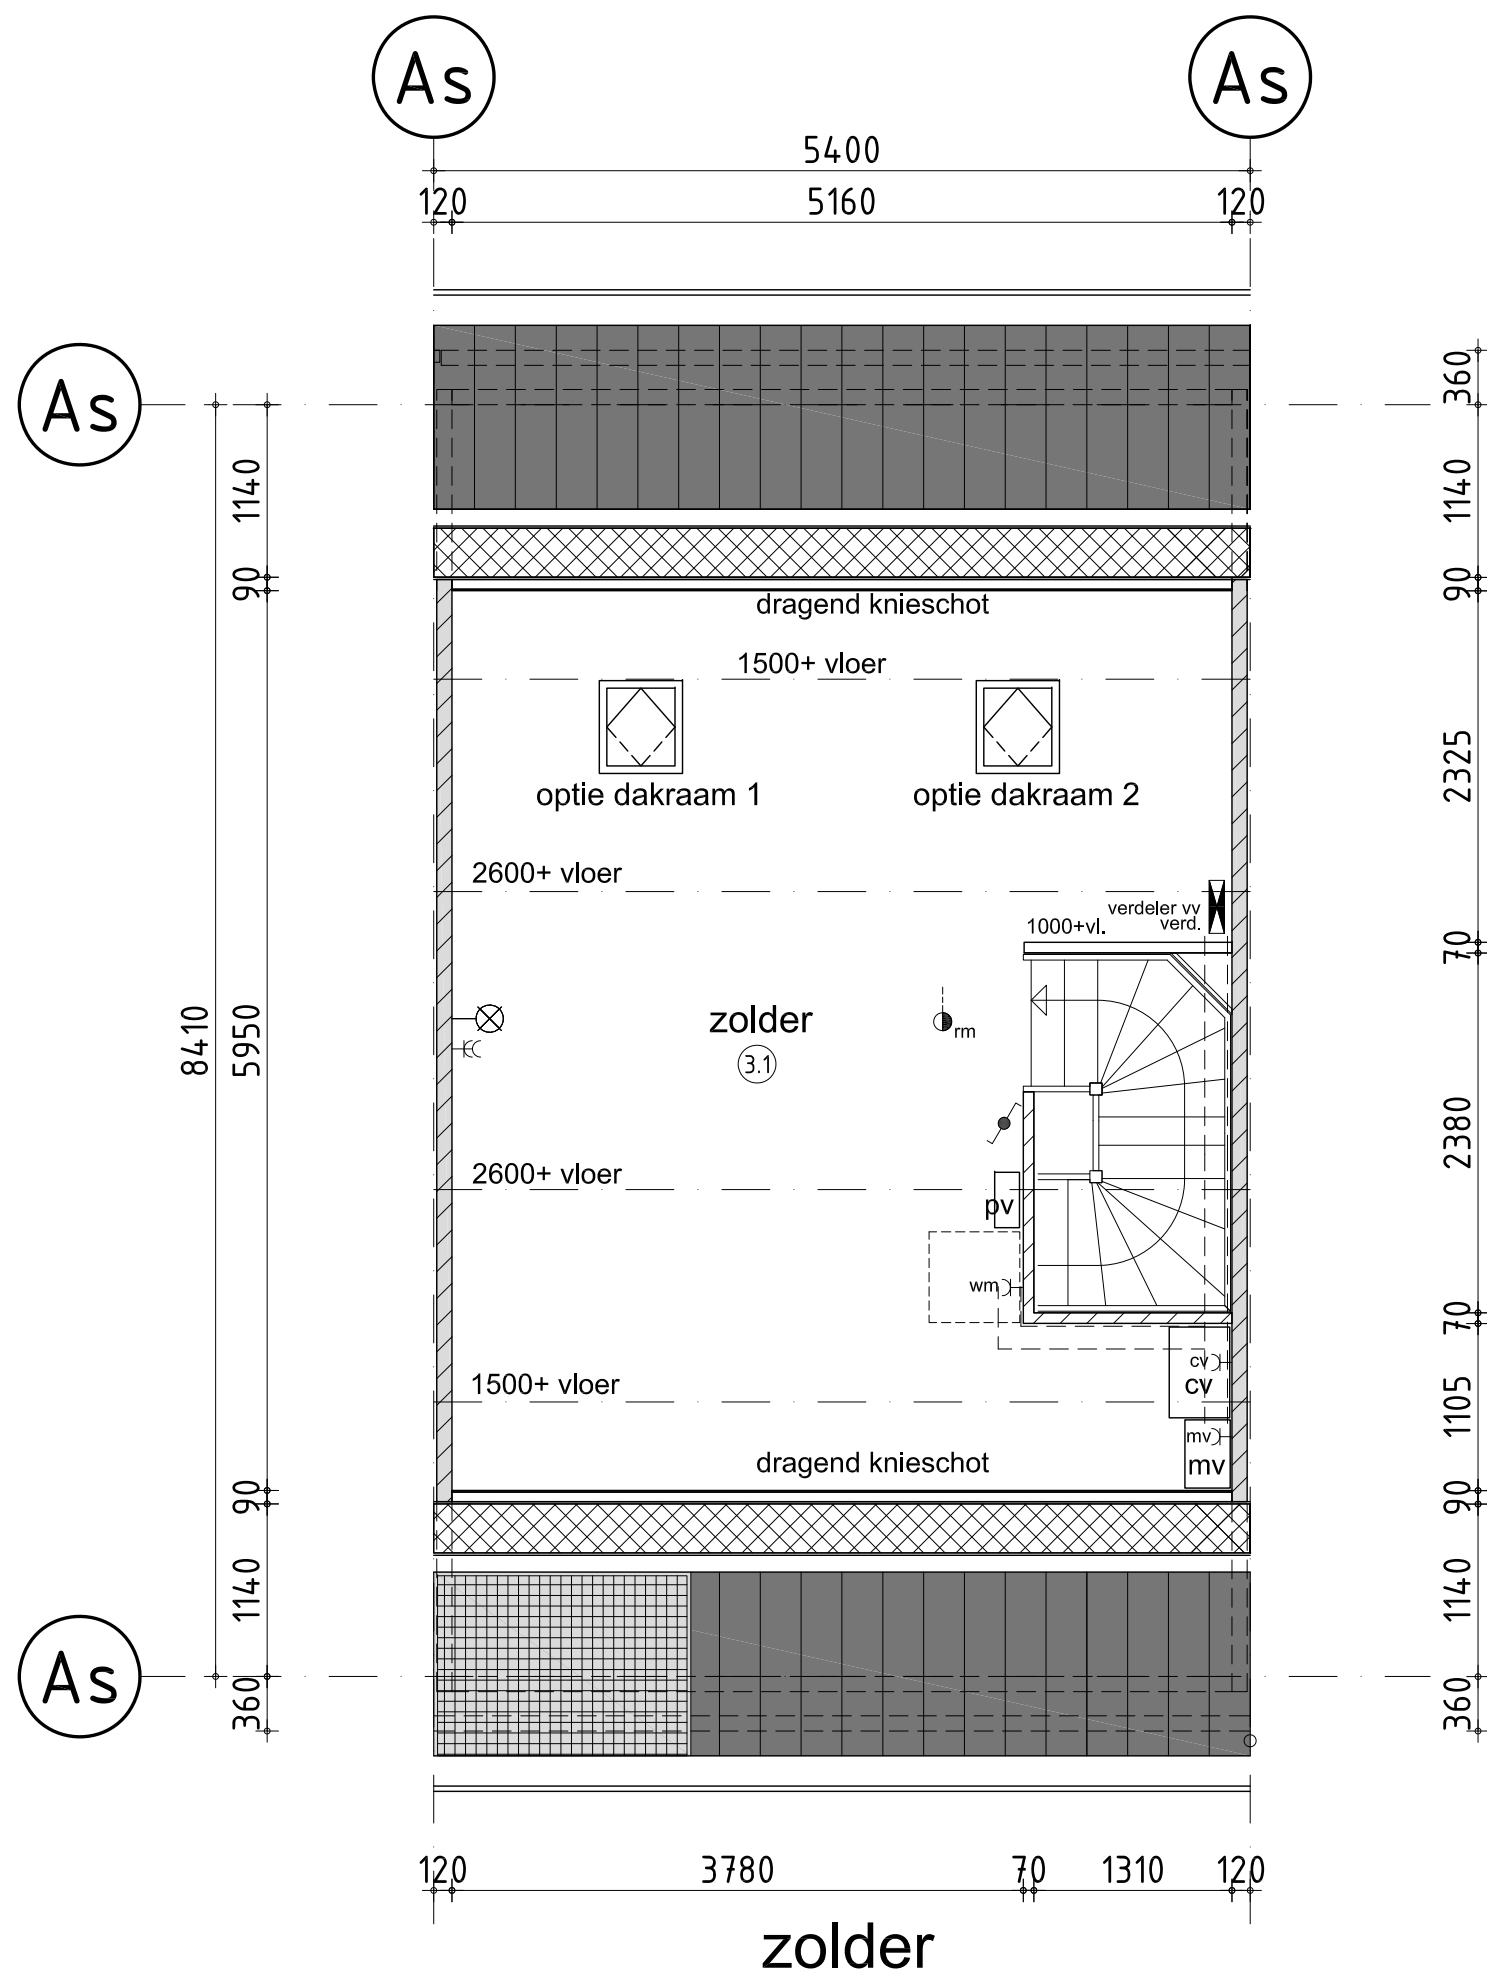



Keuze dakraam afhankelijk van positie PV panelen

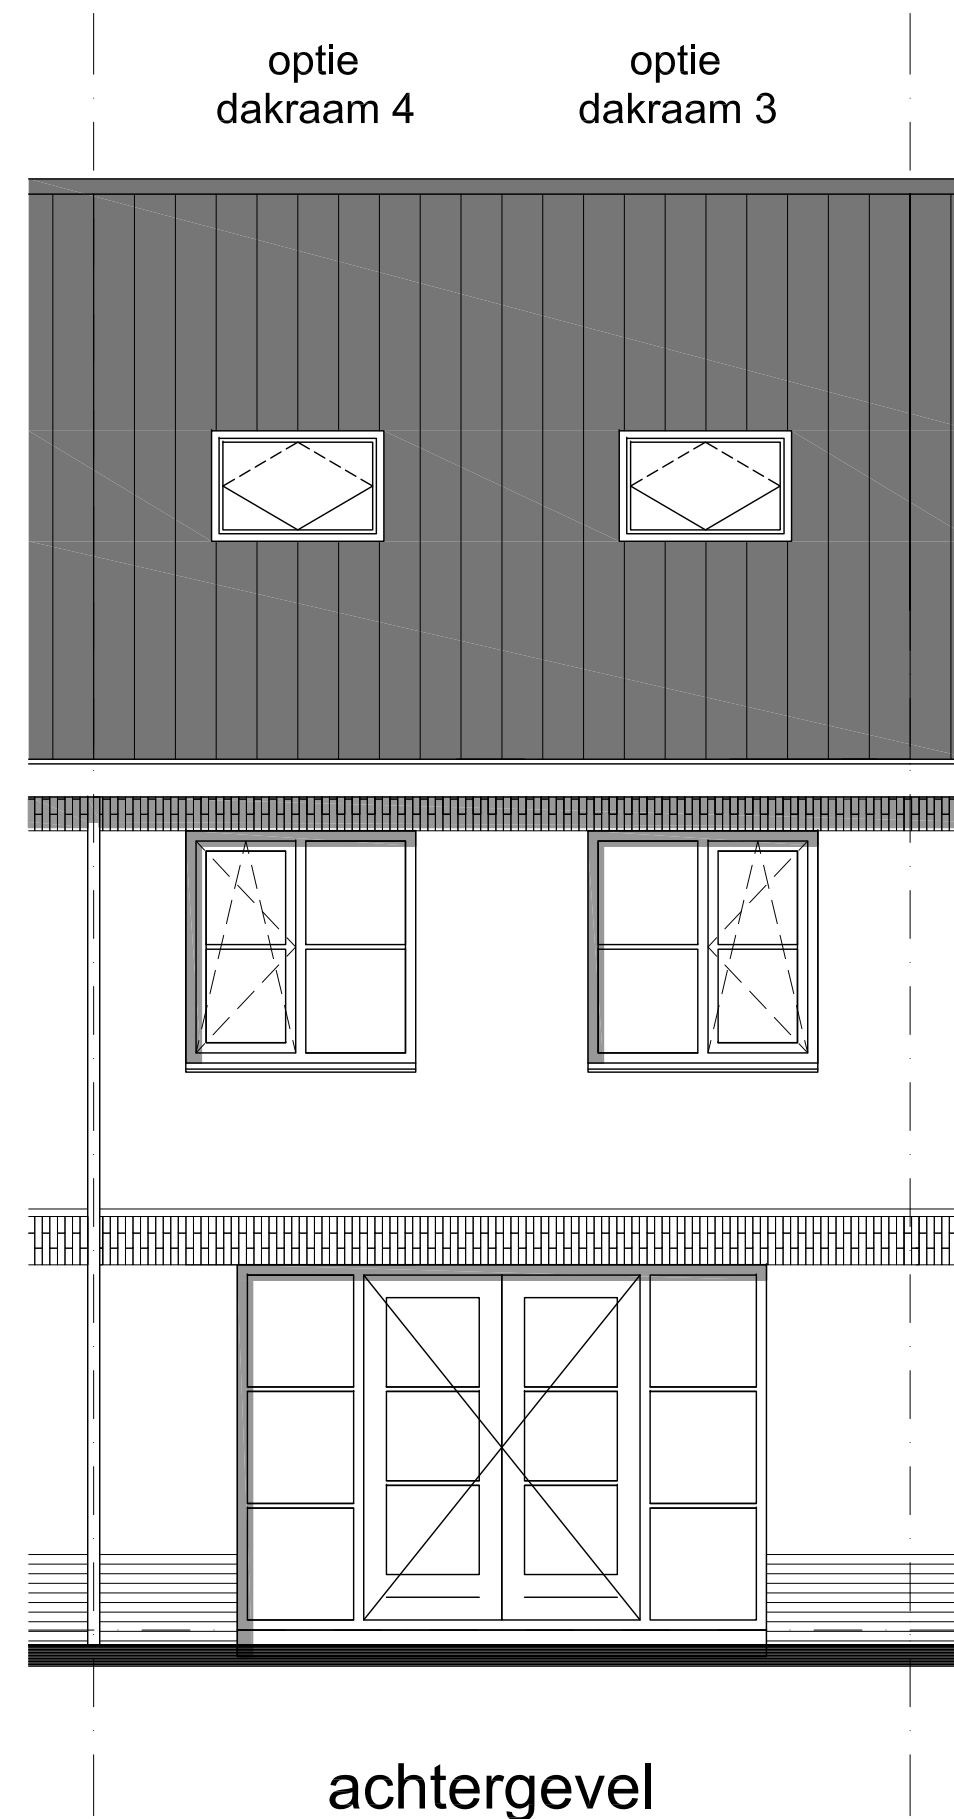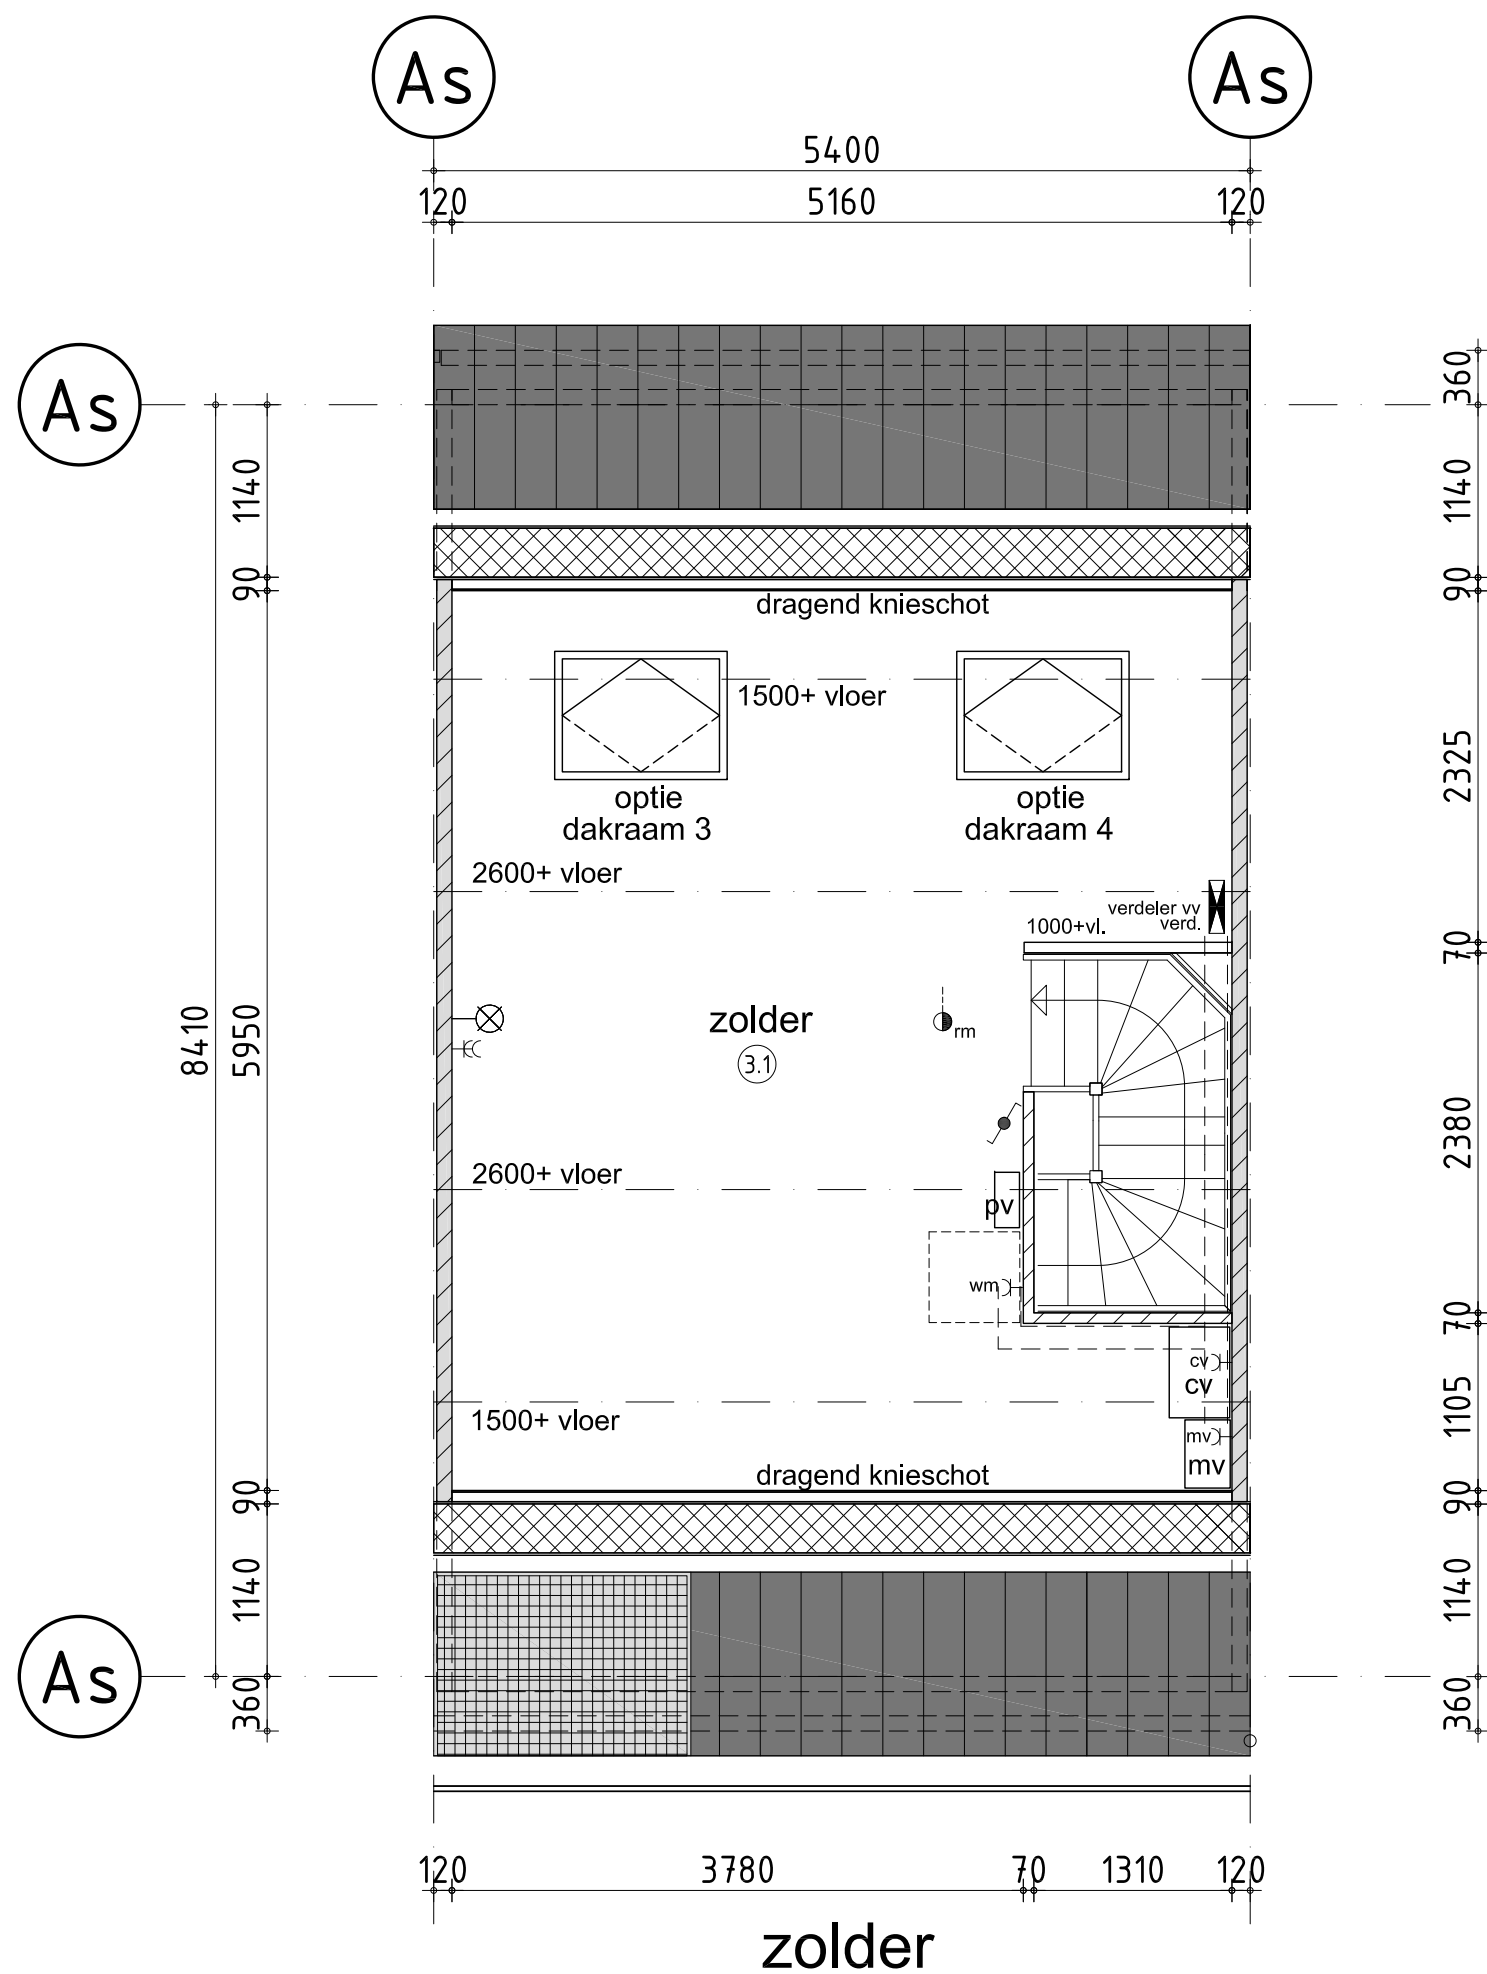



Keuze dakraam afhankelijk van positie PV panelen

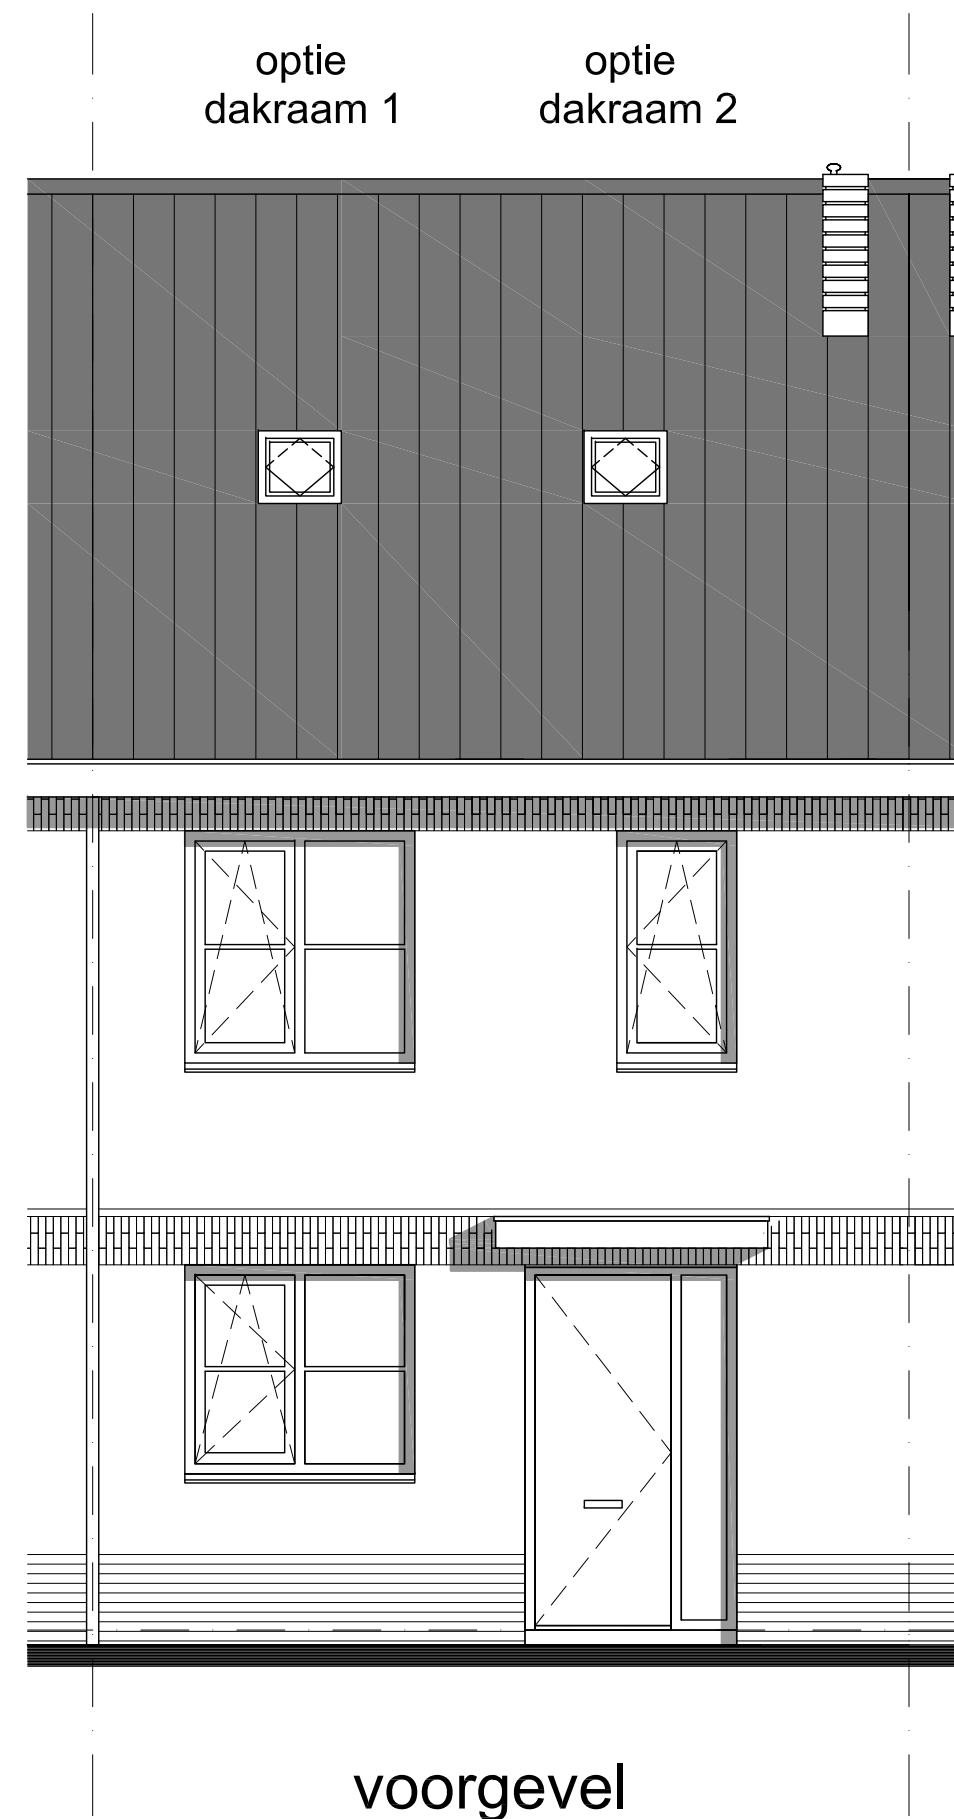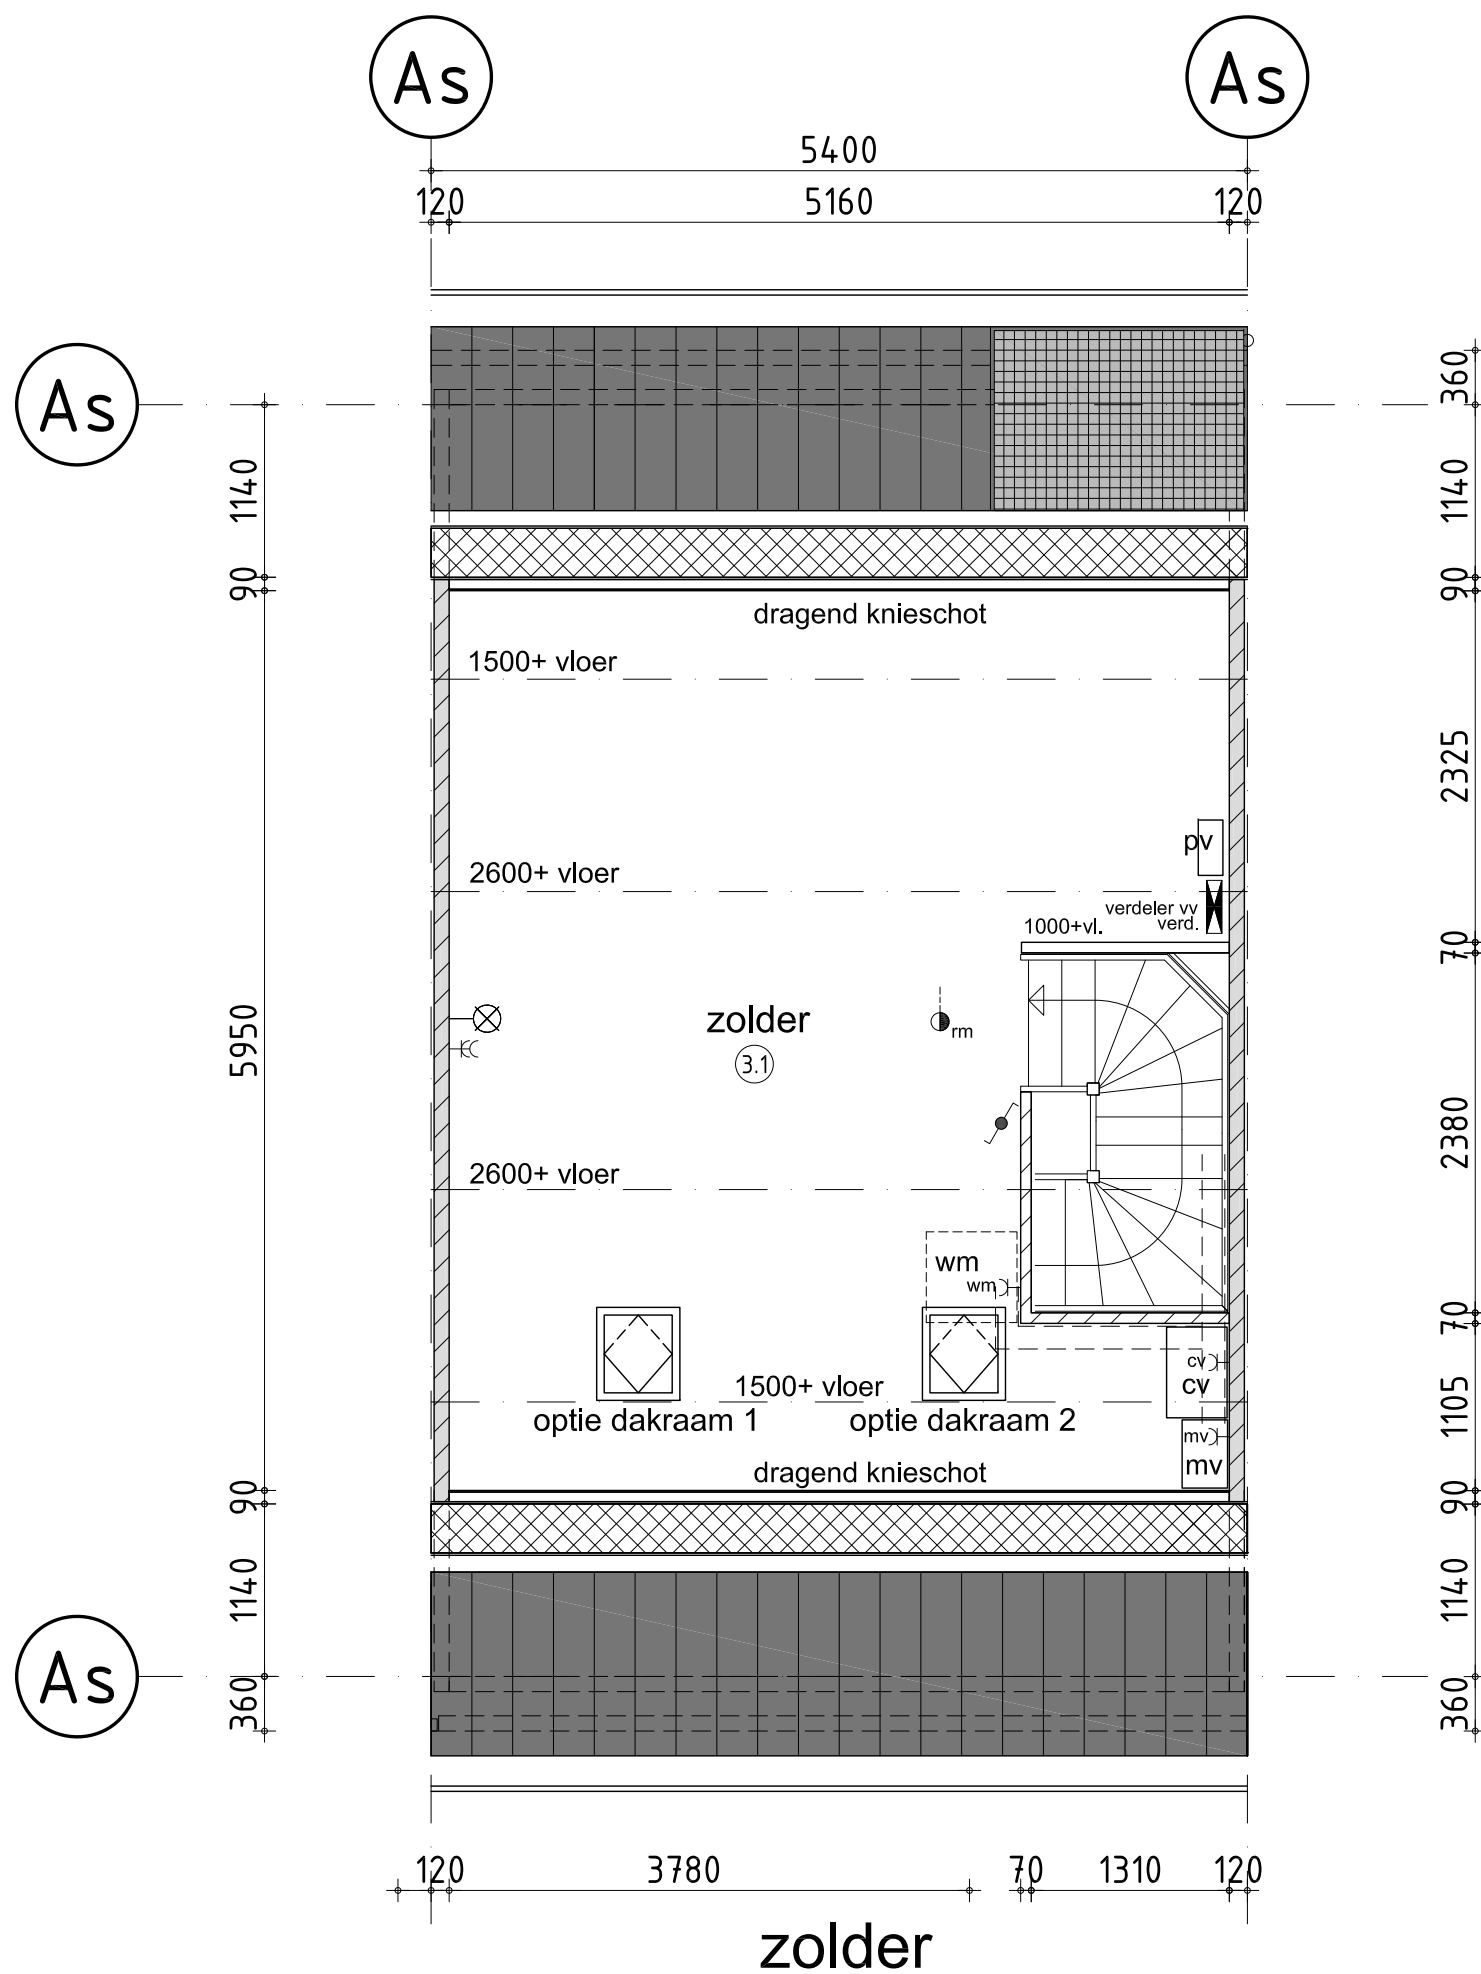



Keuze dakraam afhankelijk van positie PV panelen

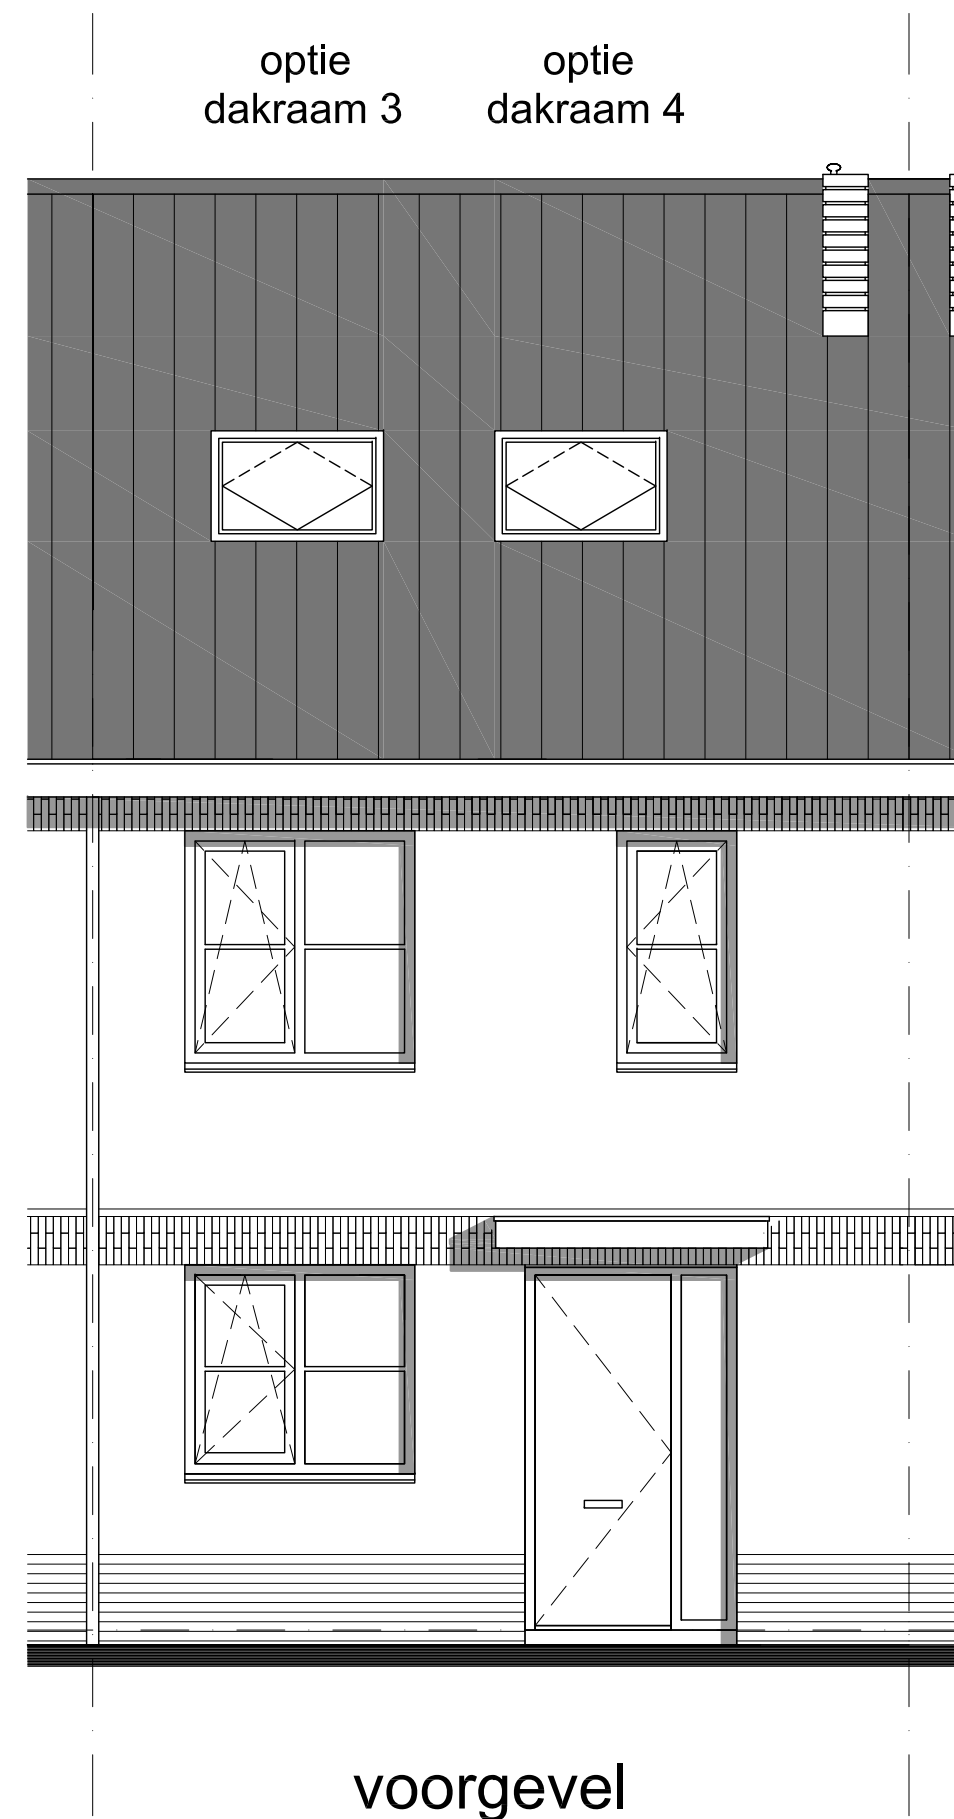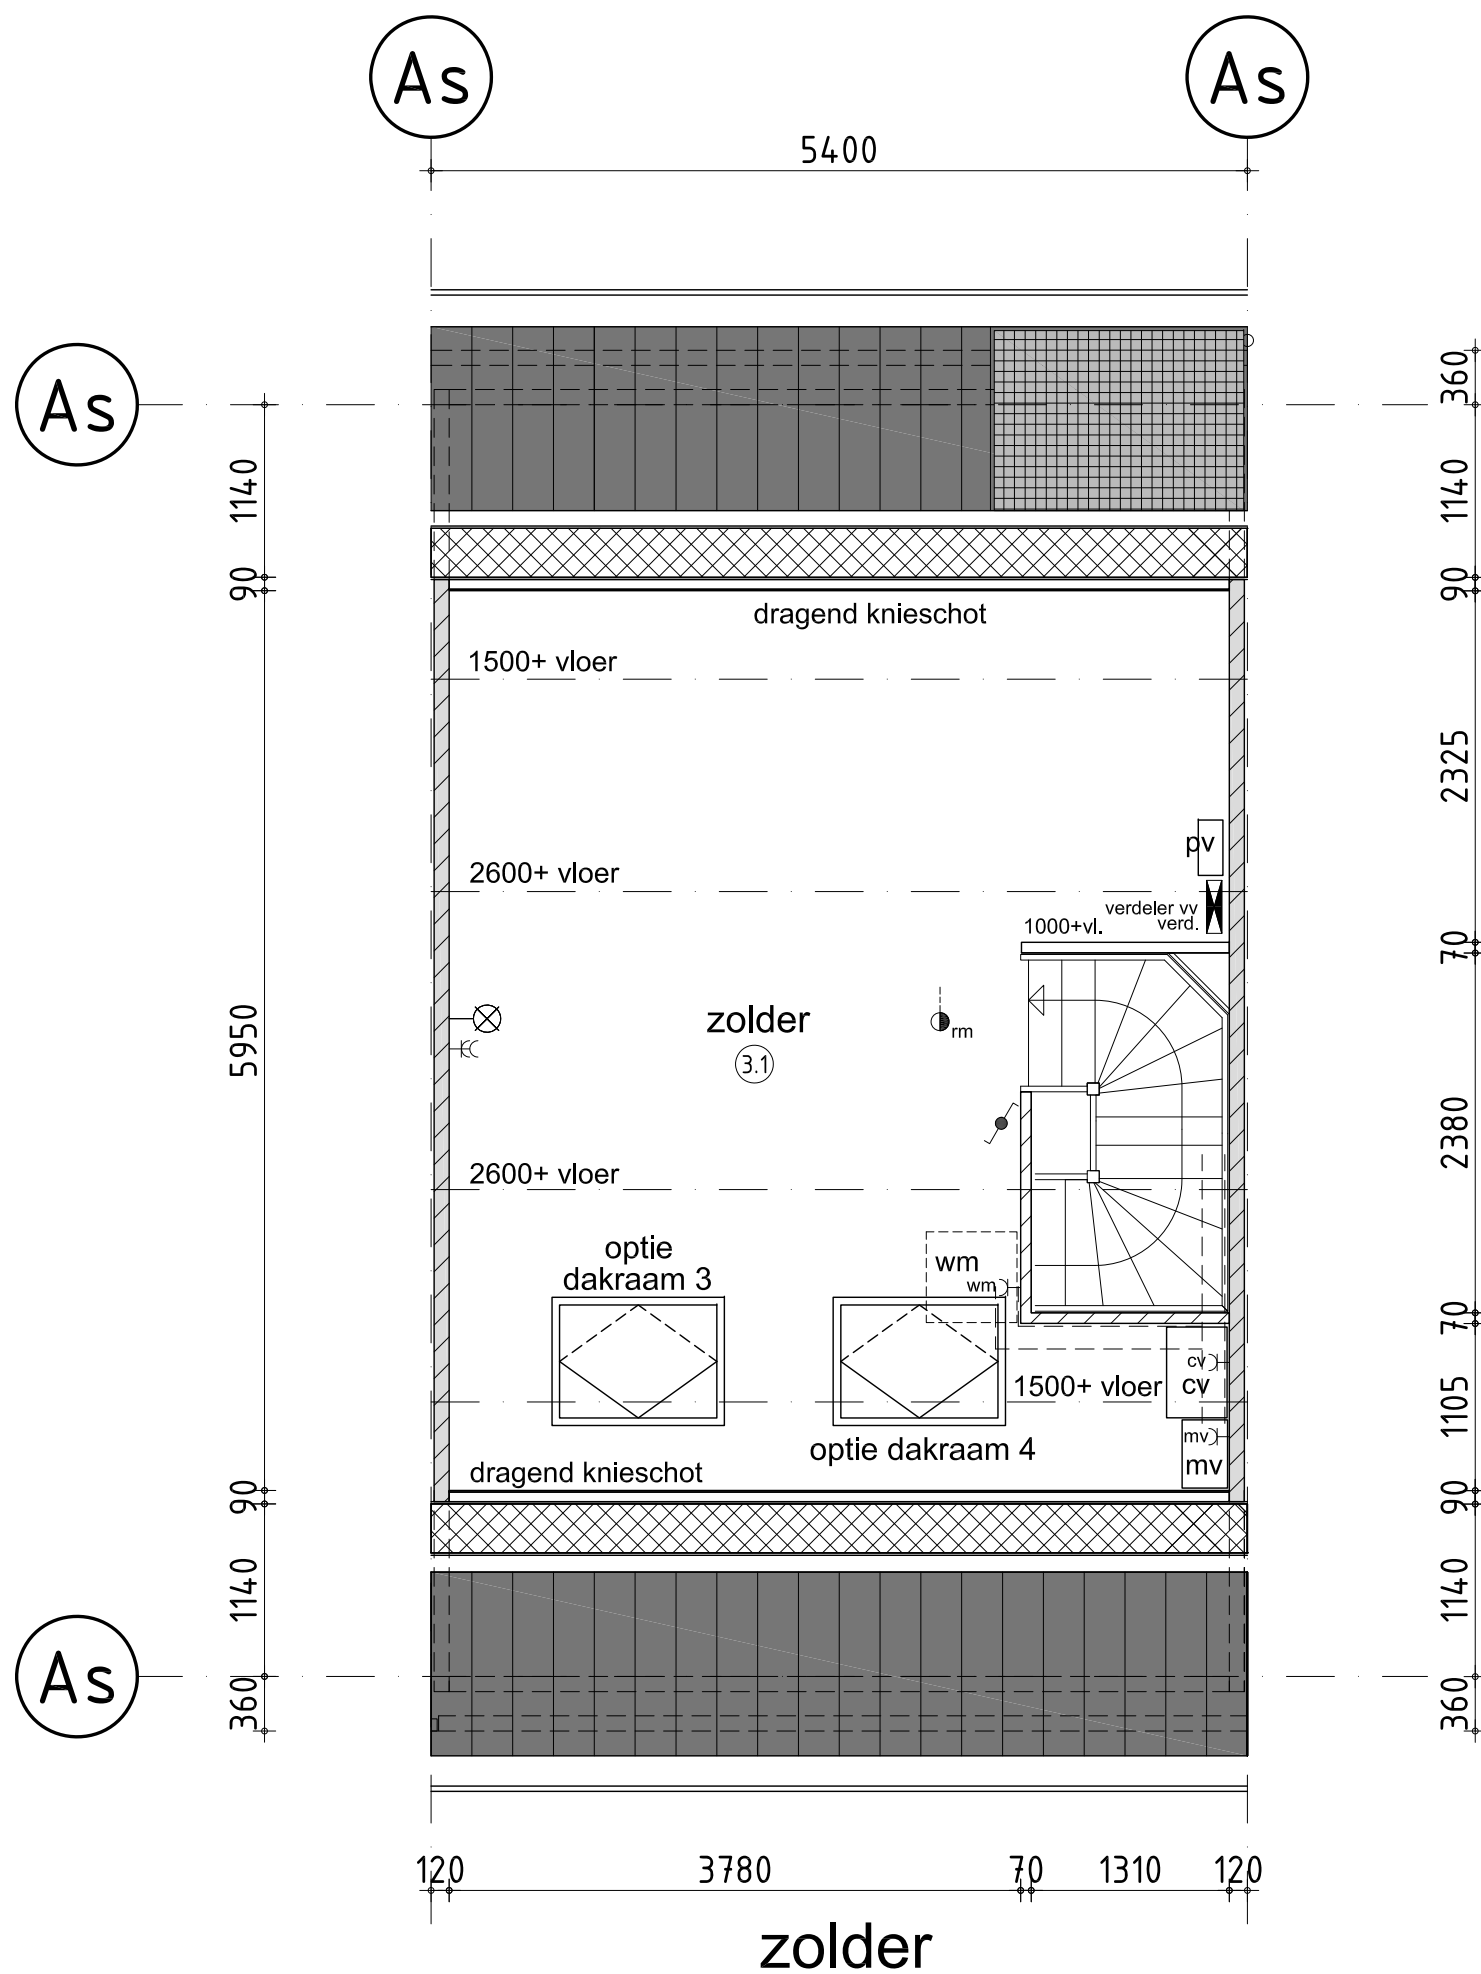

Keuze dakraam afhankelijk van positie PV panelen

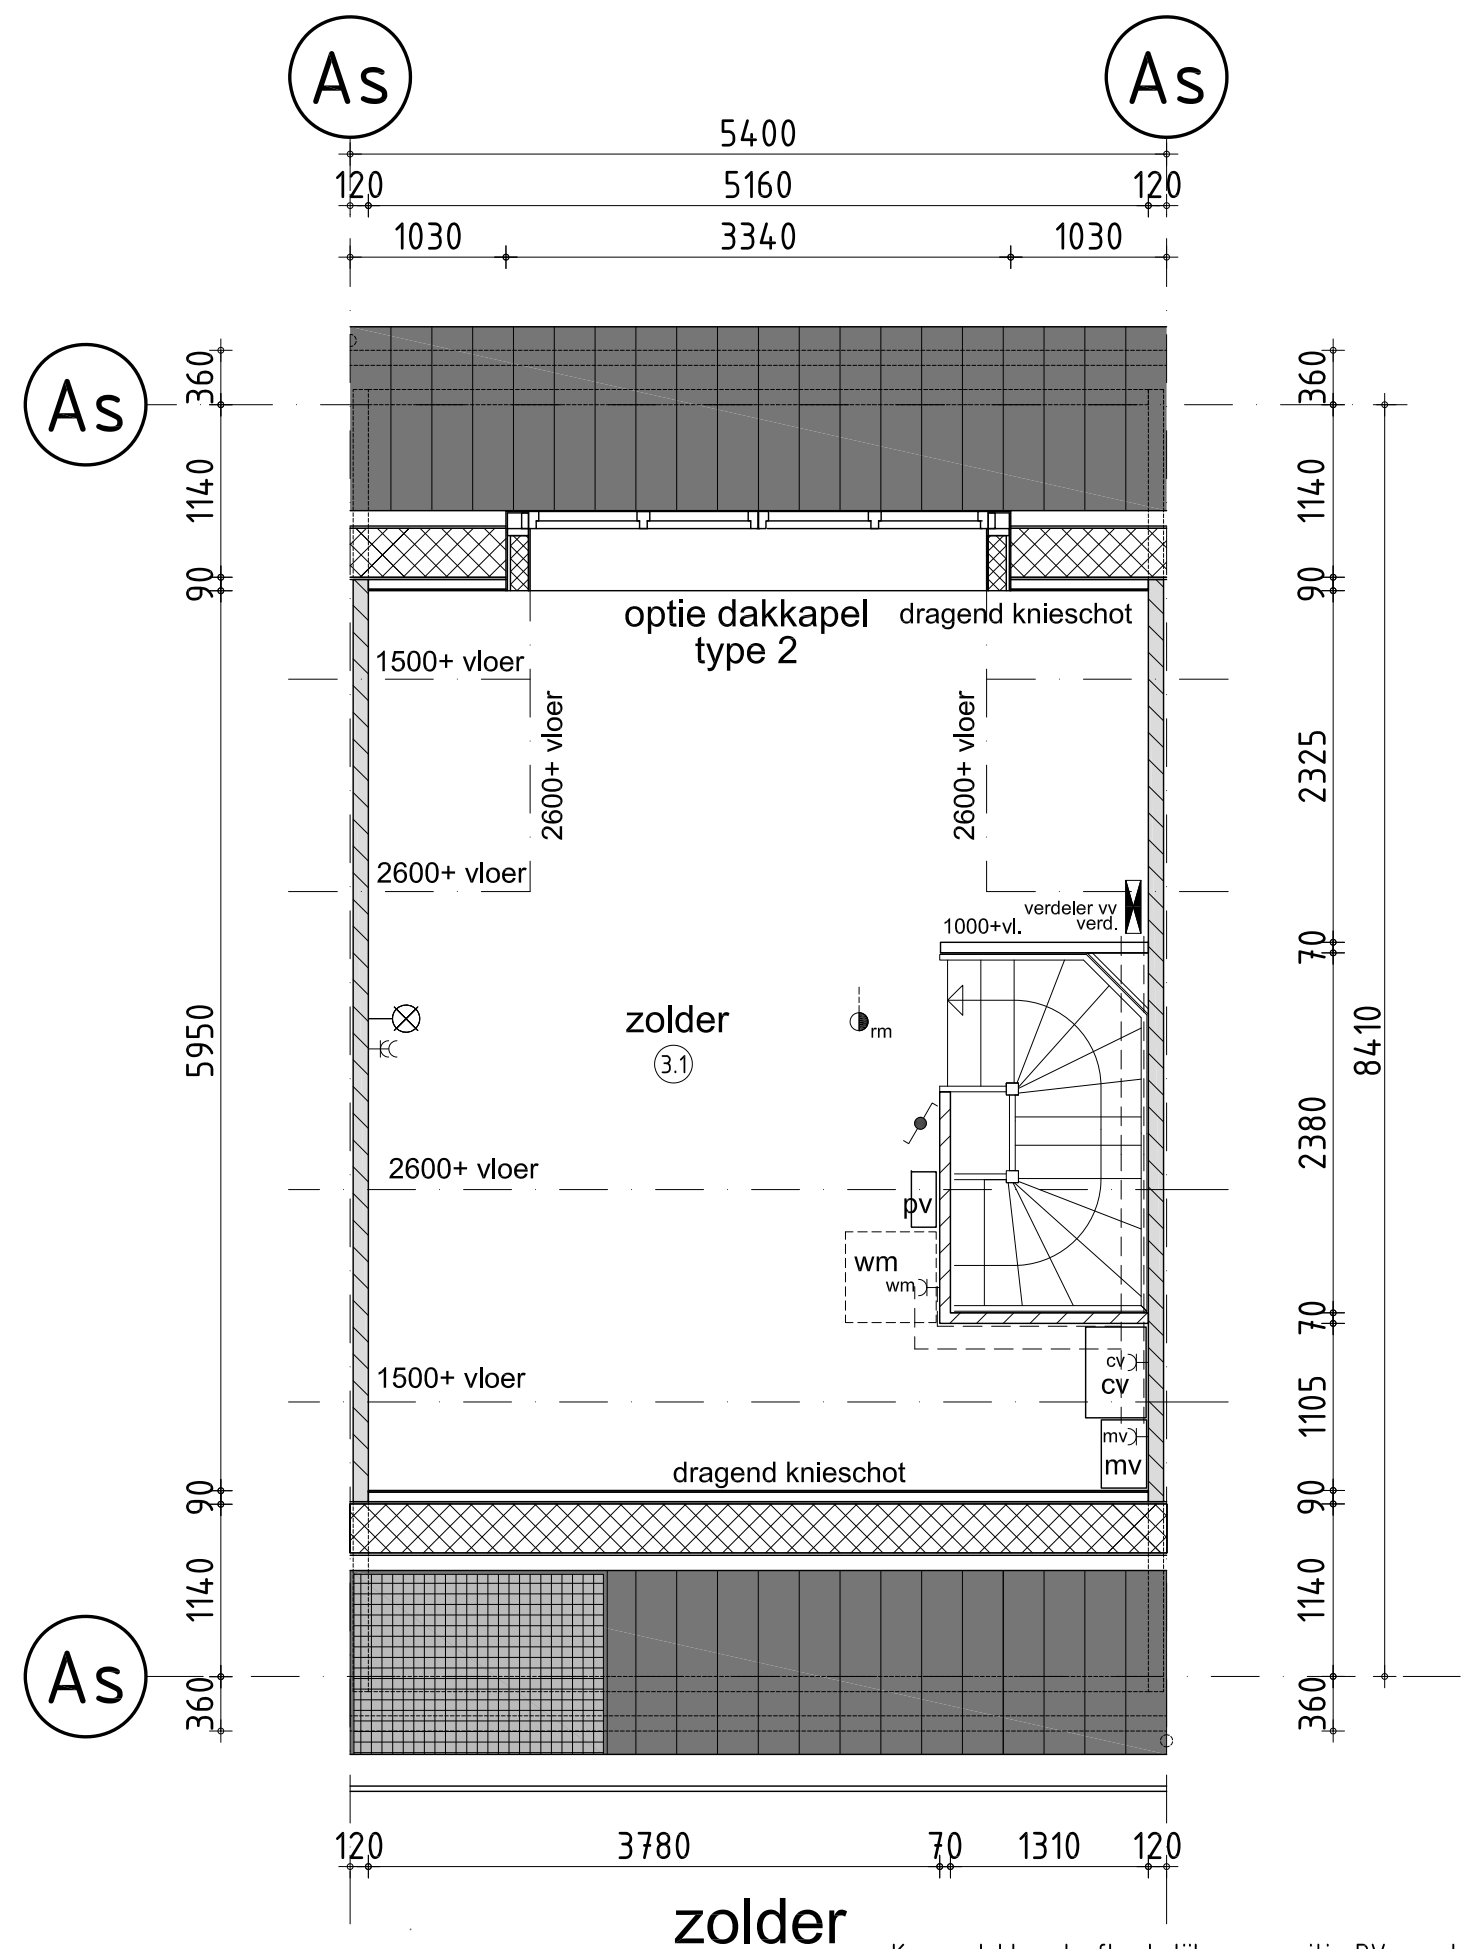
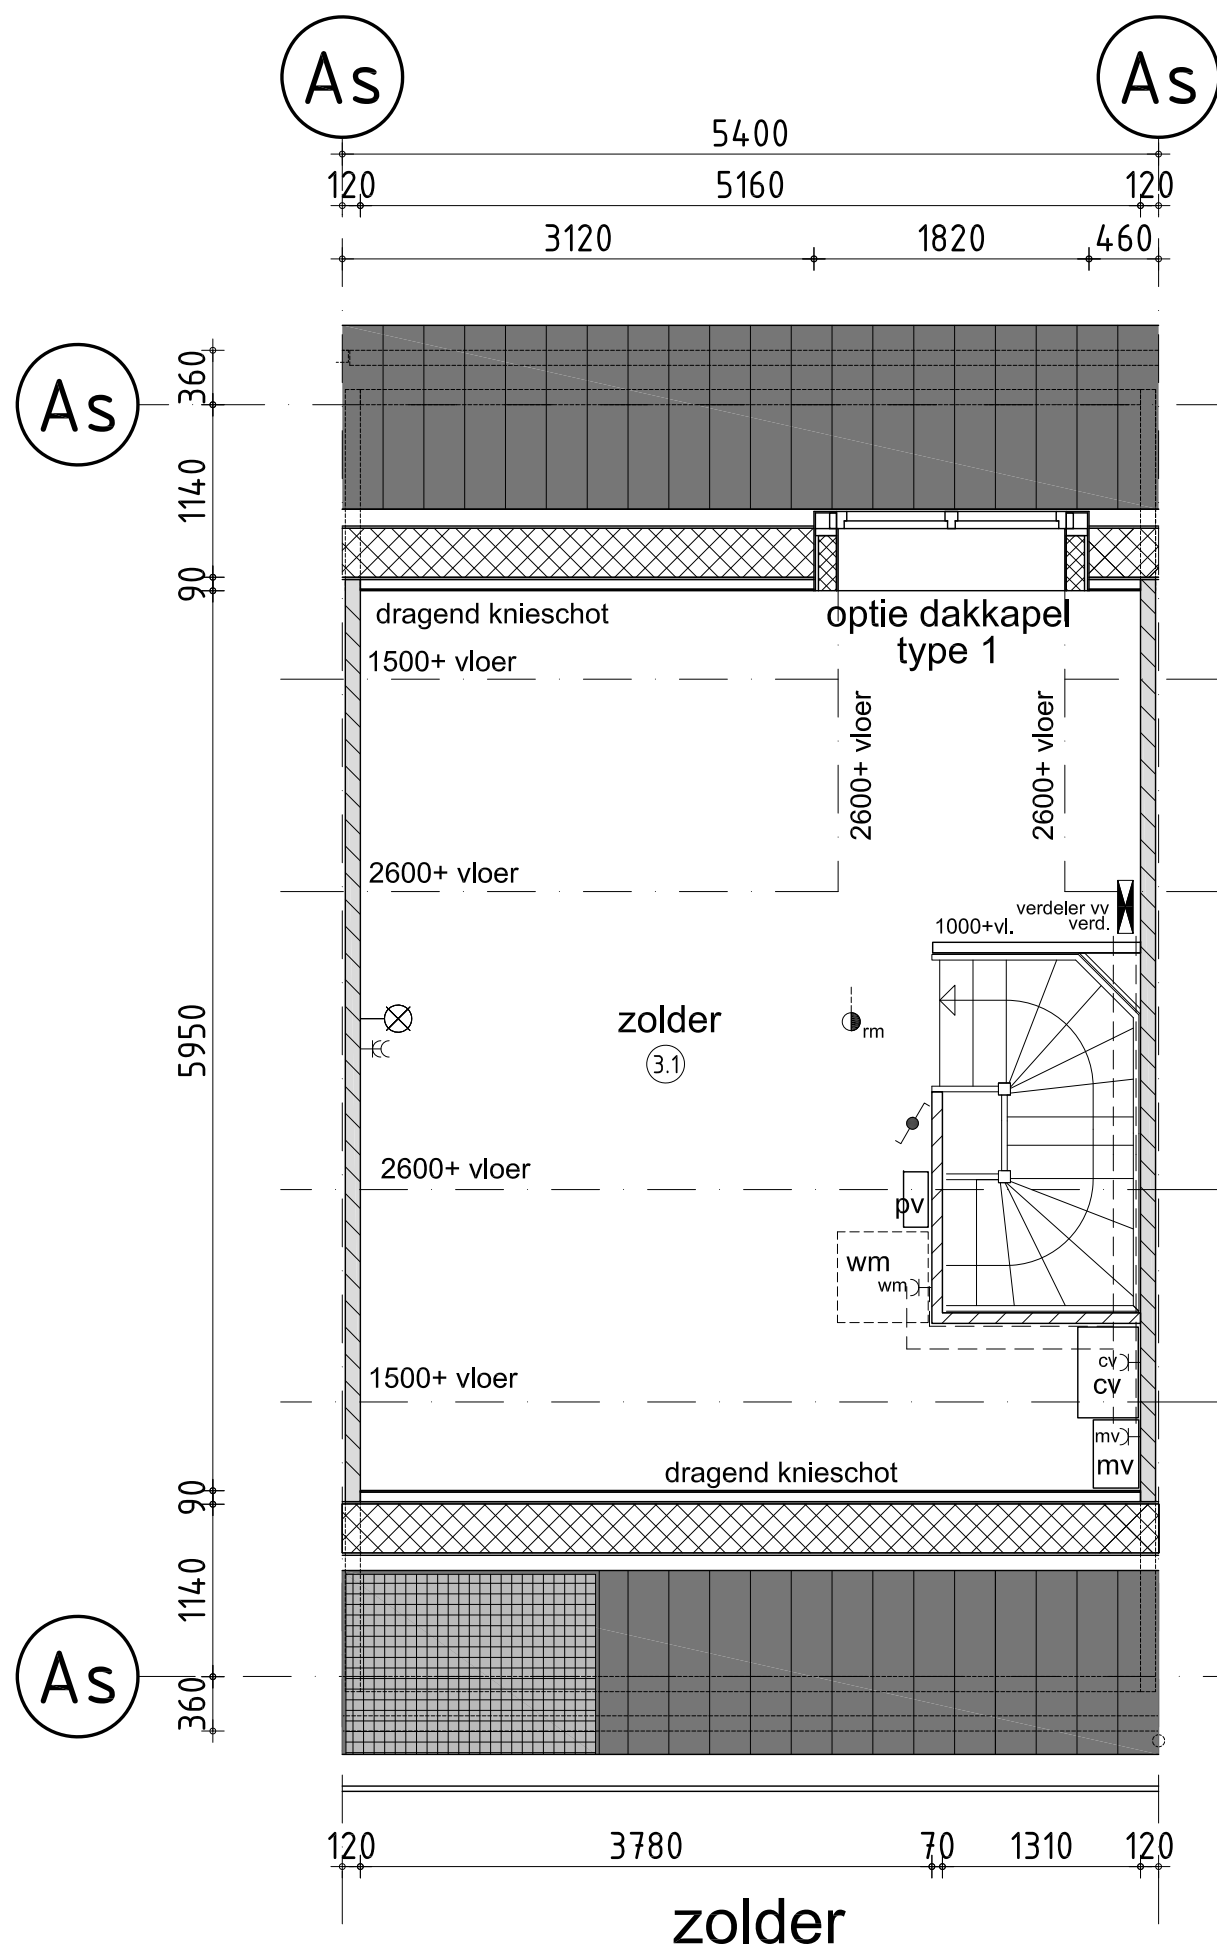


Keuze dakkapel afhankelijk van positie PV panelen

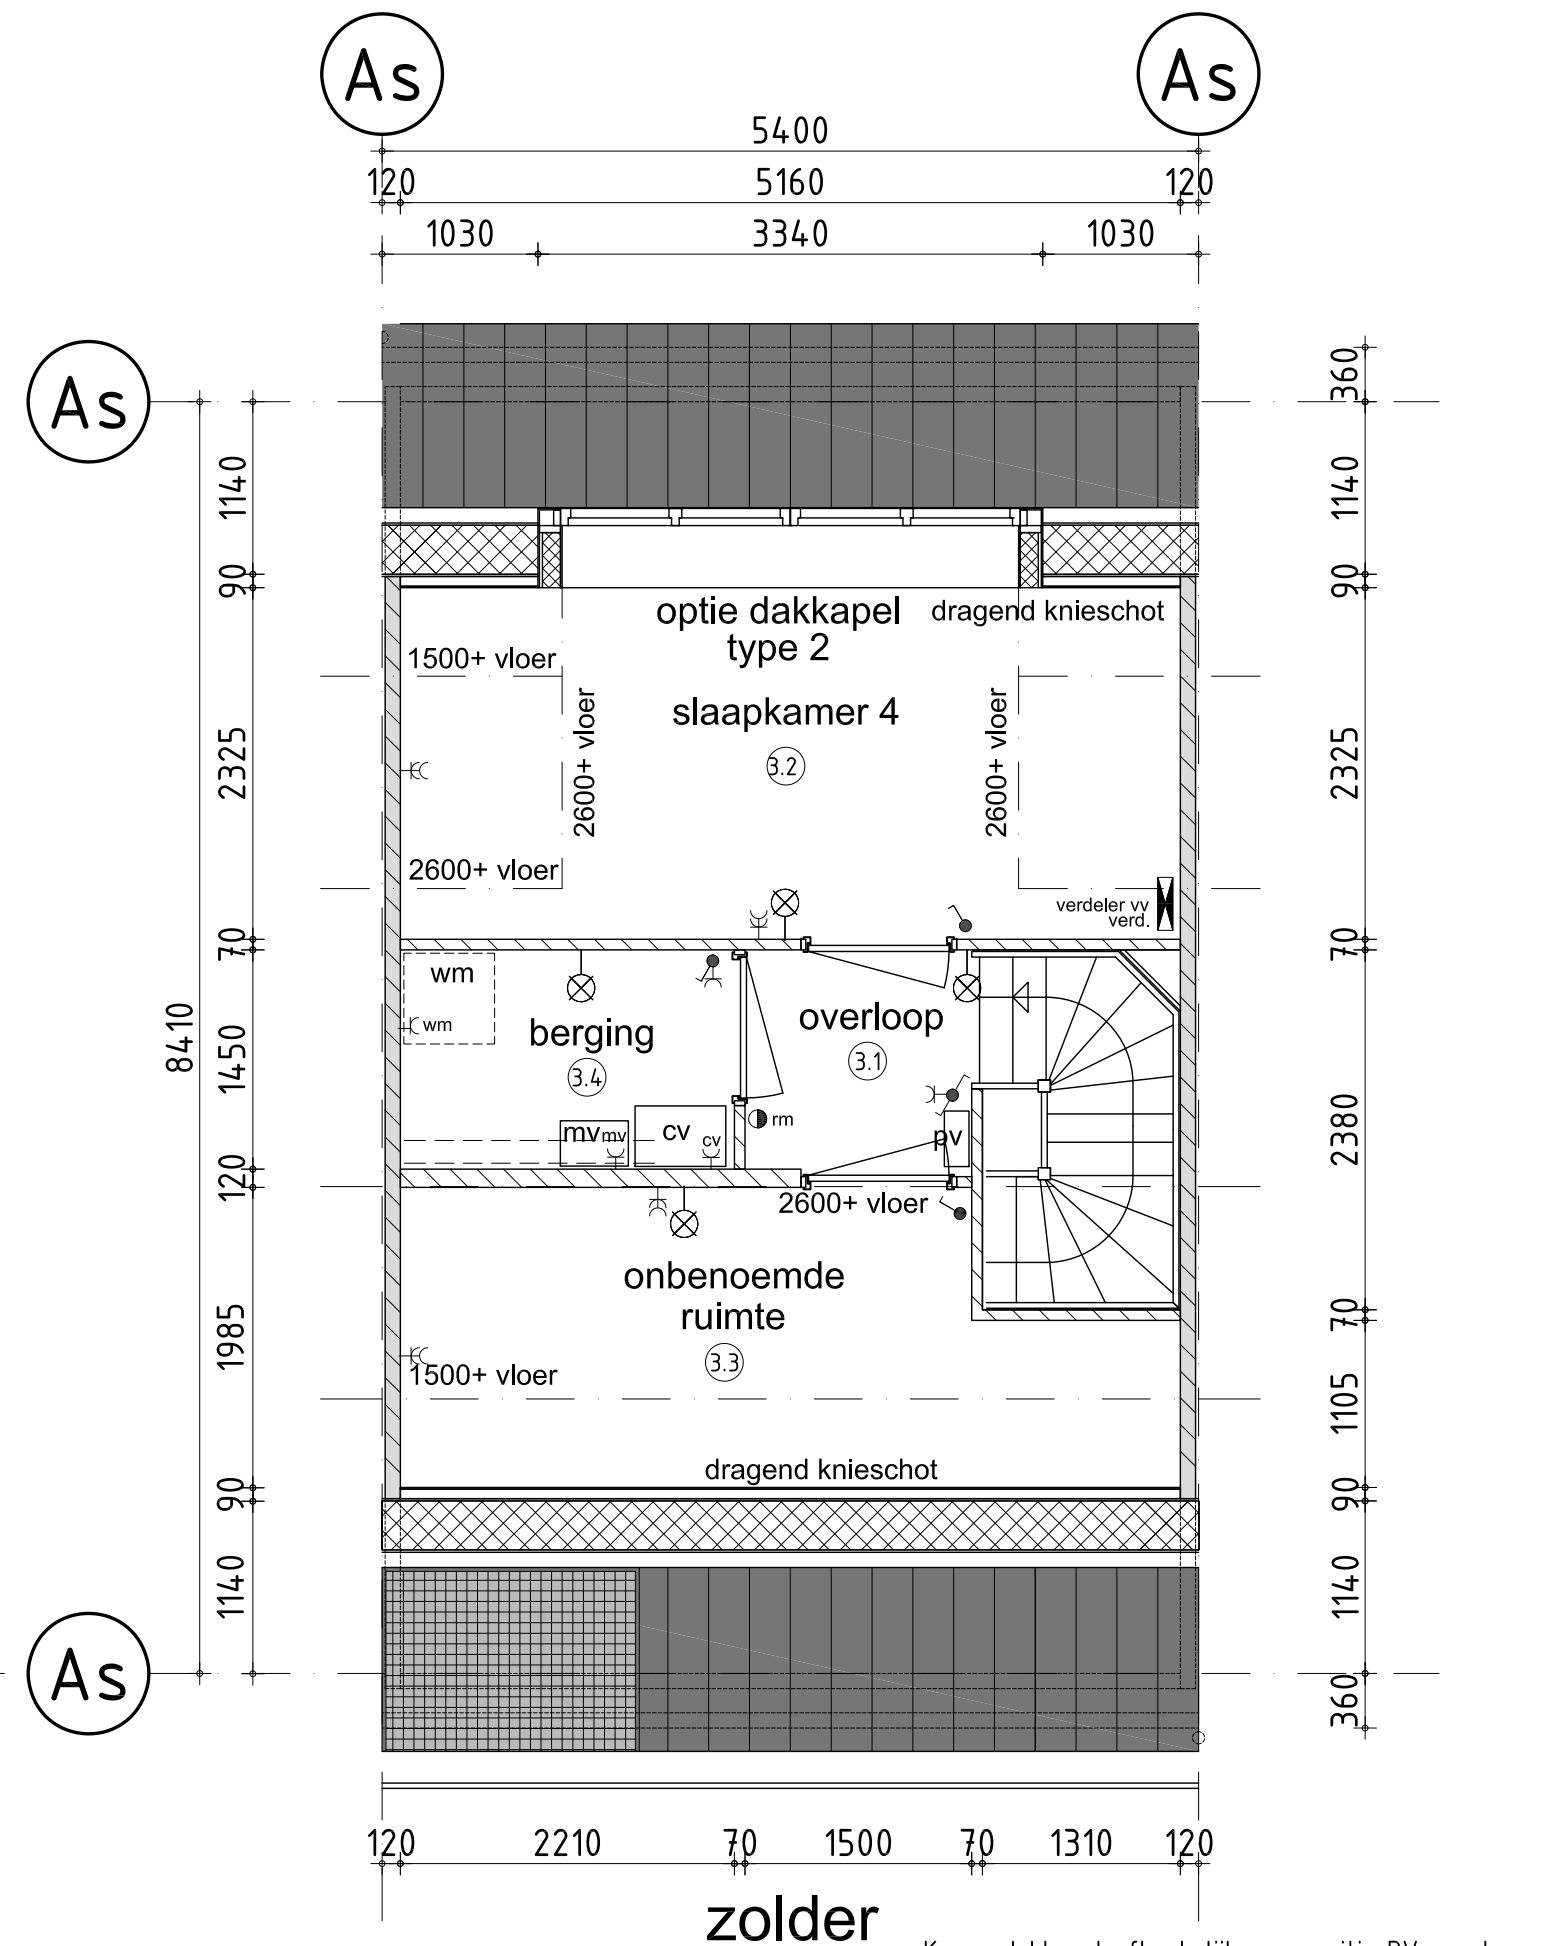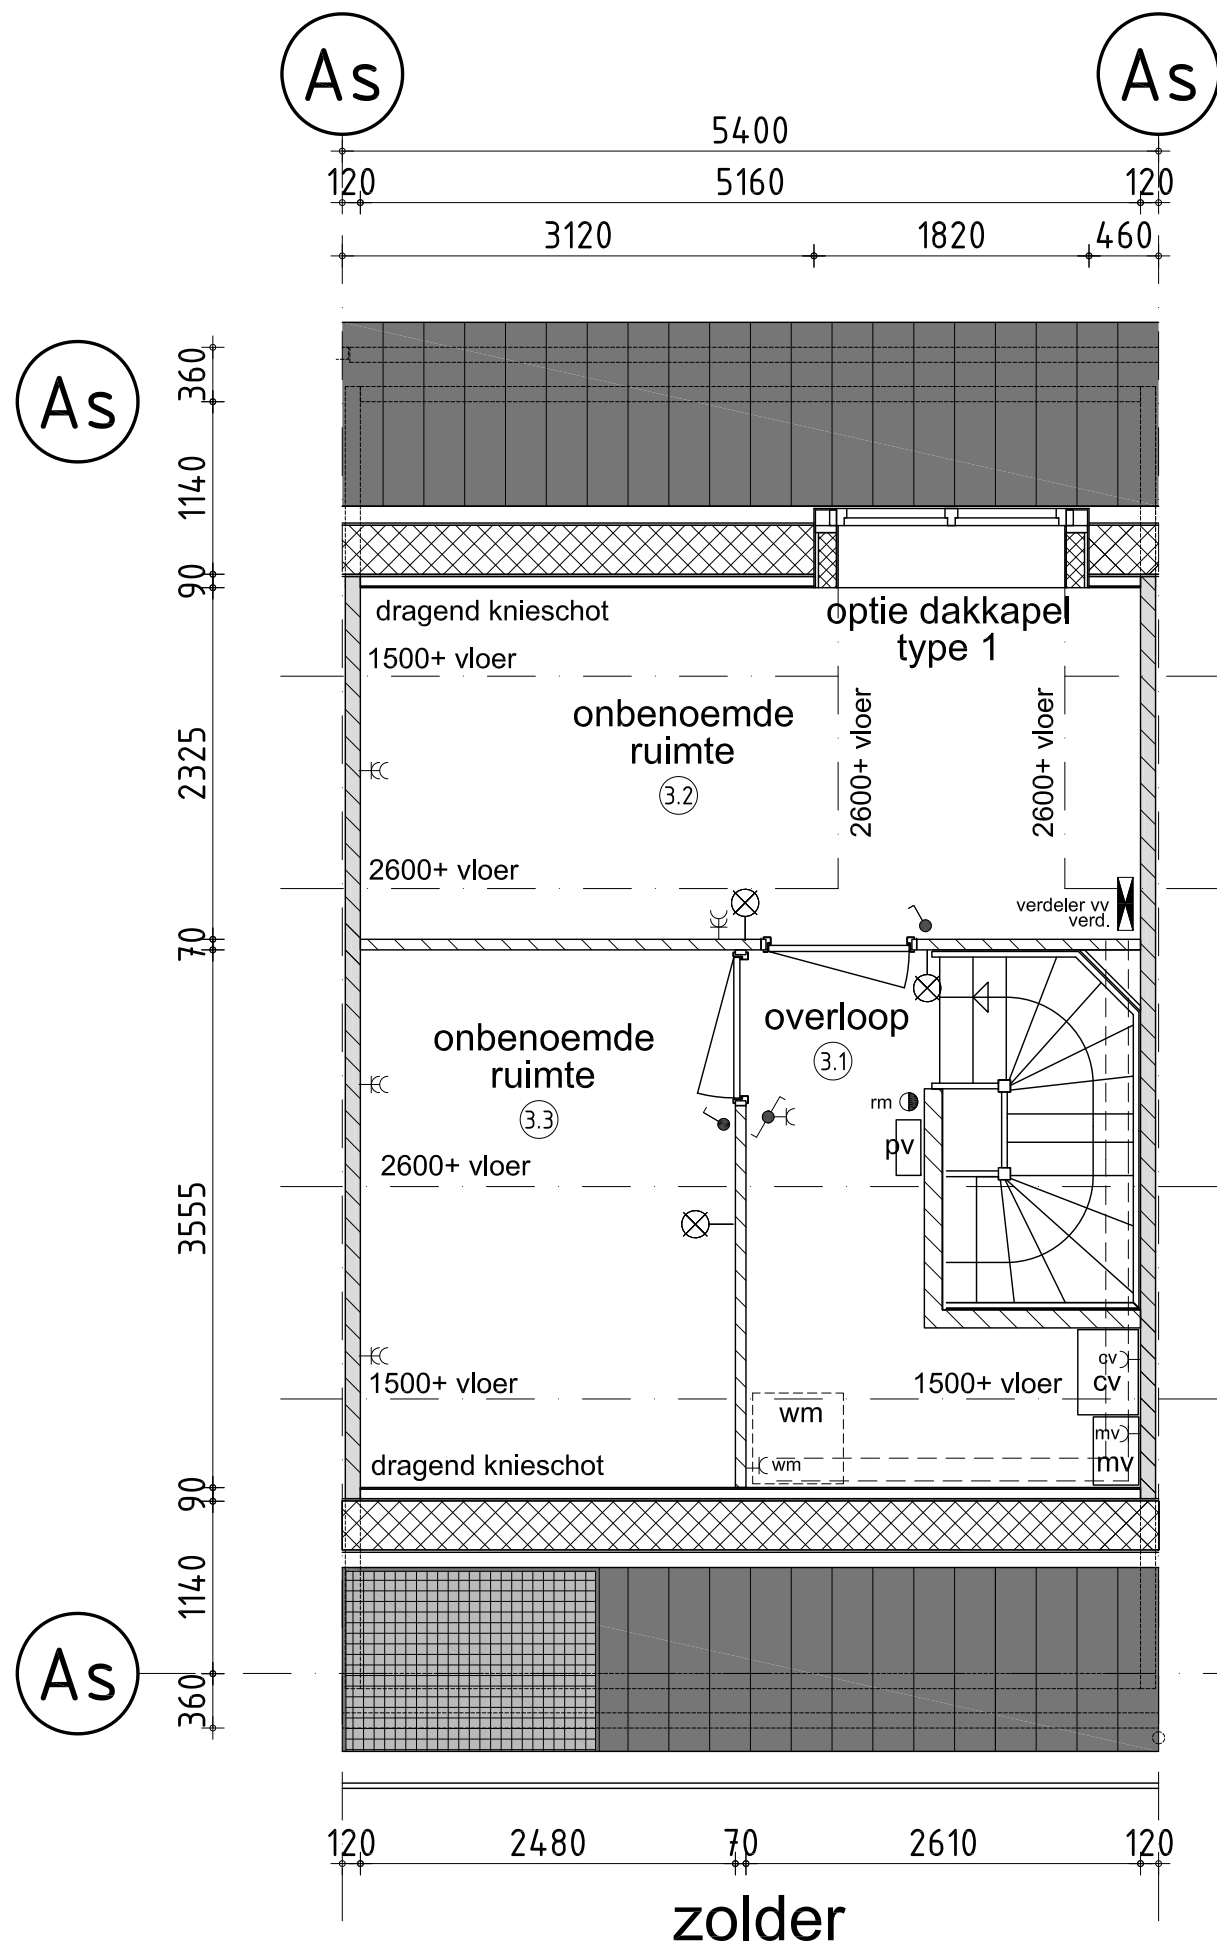



Keuze dakkapel afhankelijk van positie PV panelen

optie dakkapel type 1

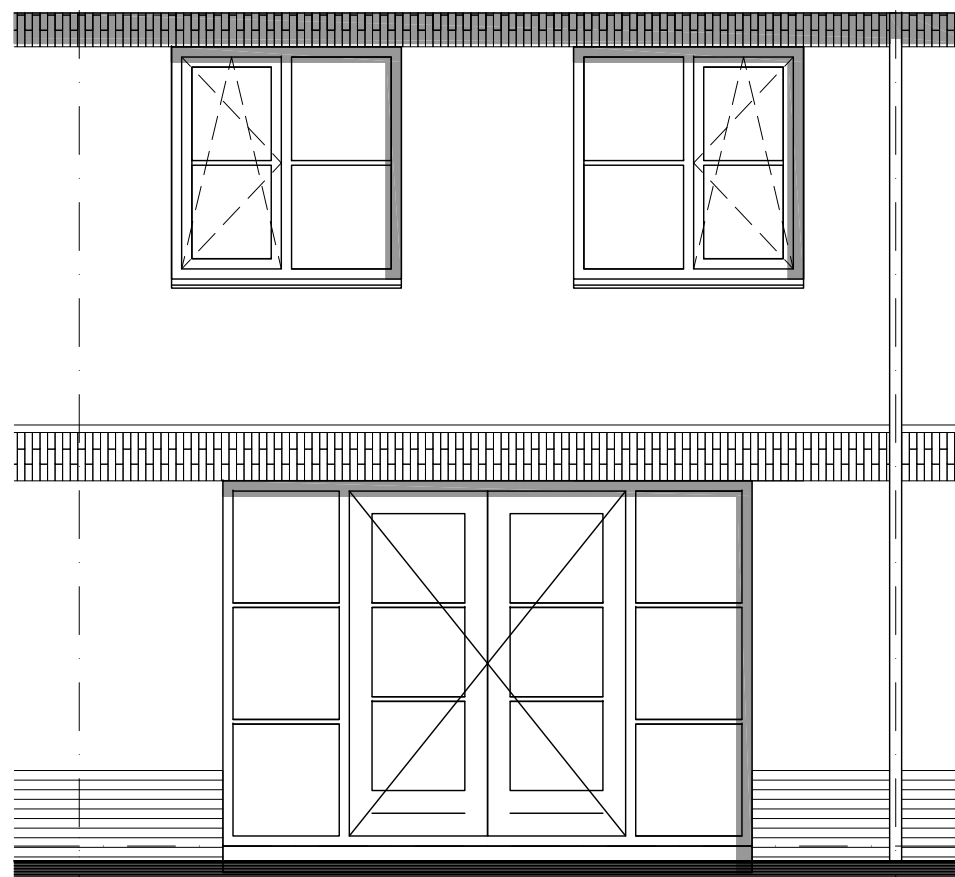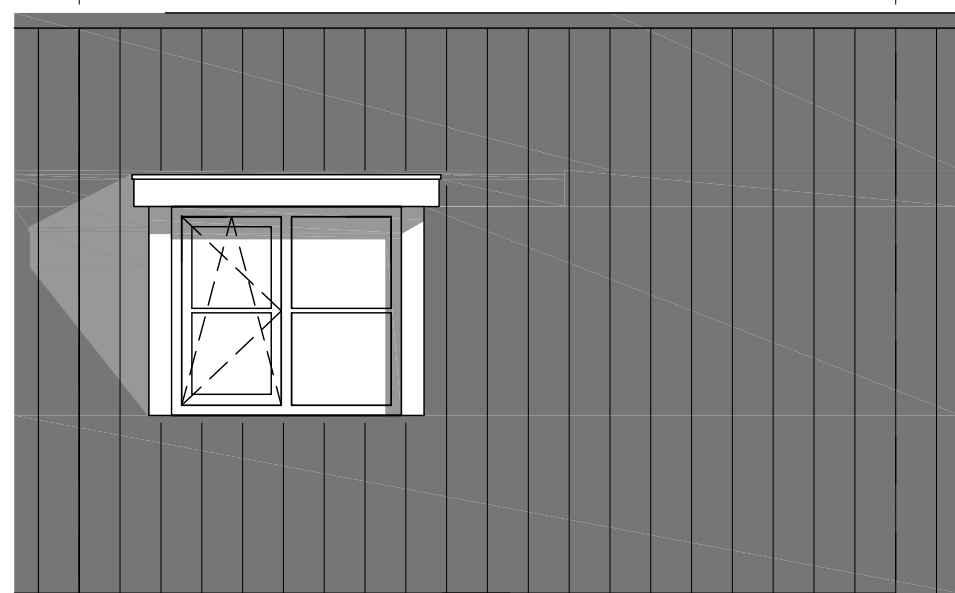



achtergevel


optie dakkapel type 2

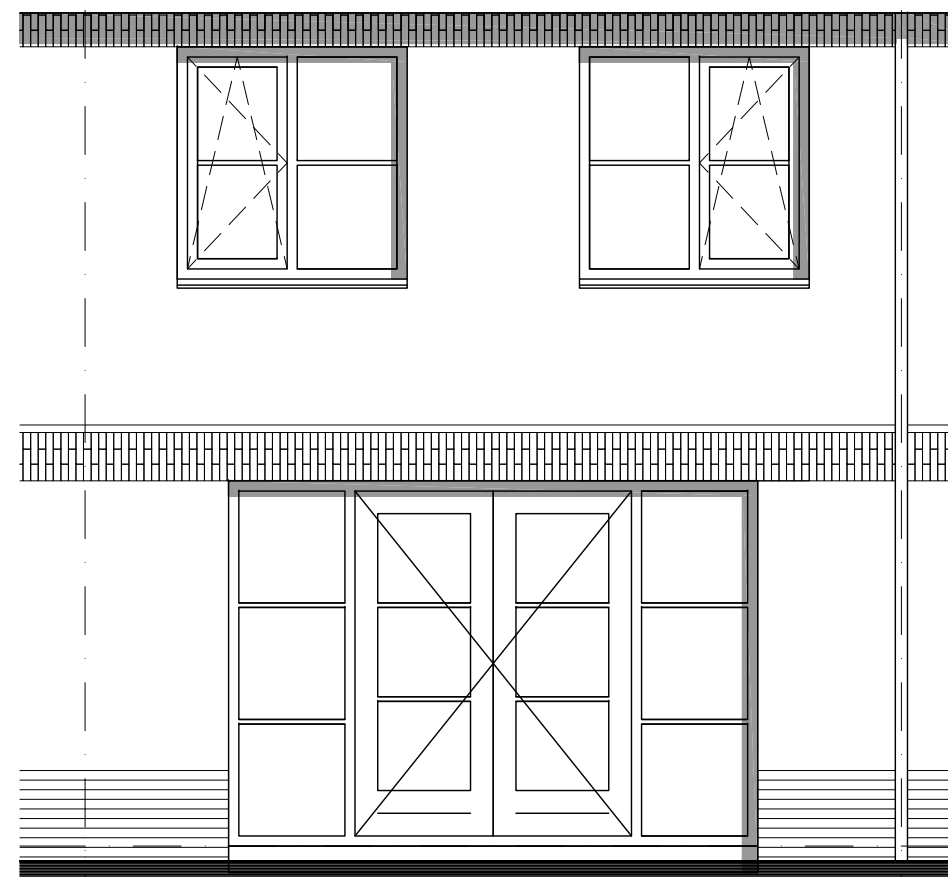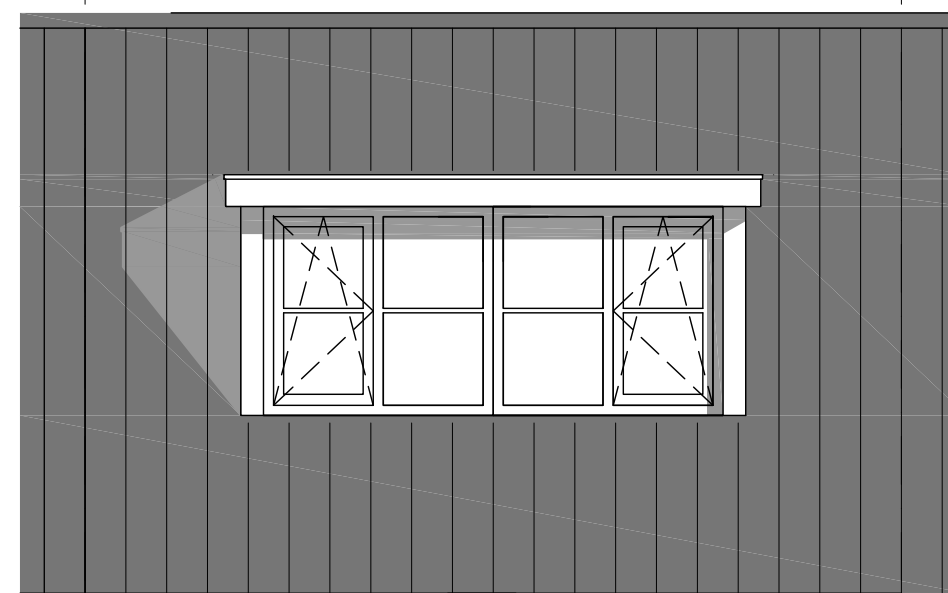


achtergevel

Keuze dakkapel afhankelijk van positie PV panelen

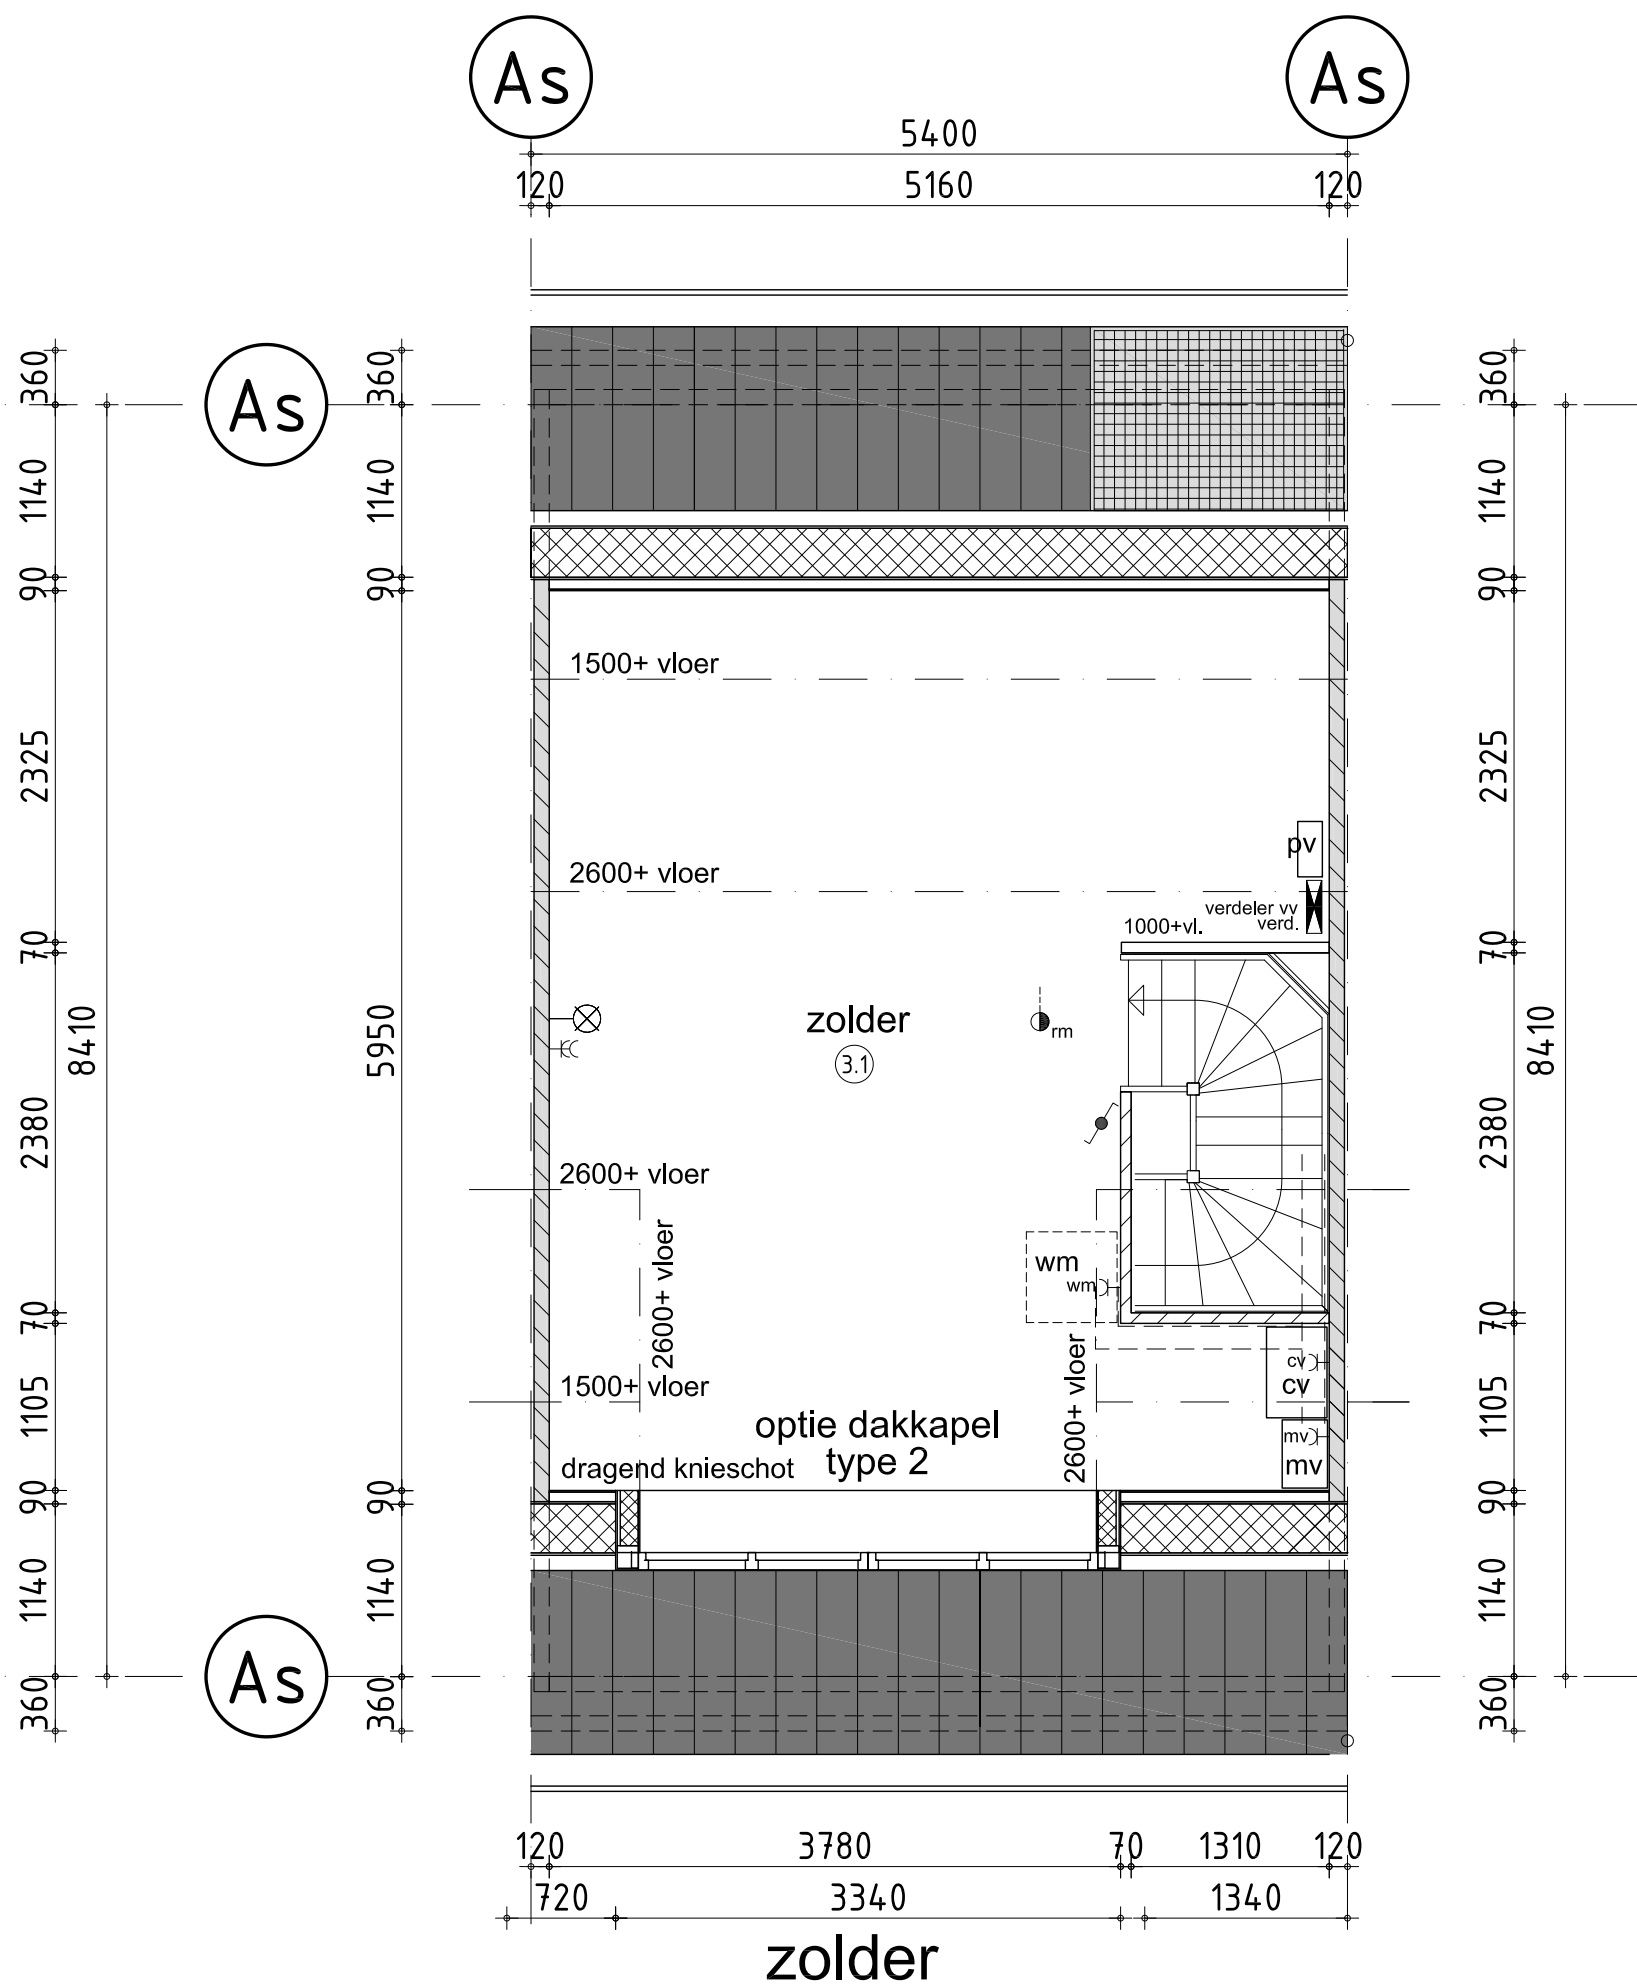
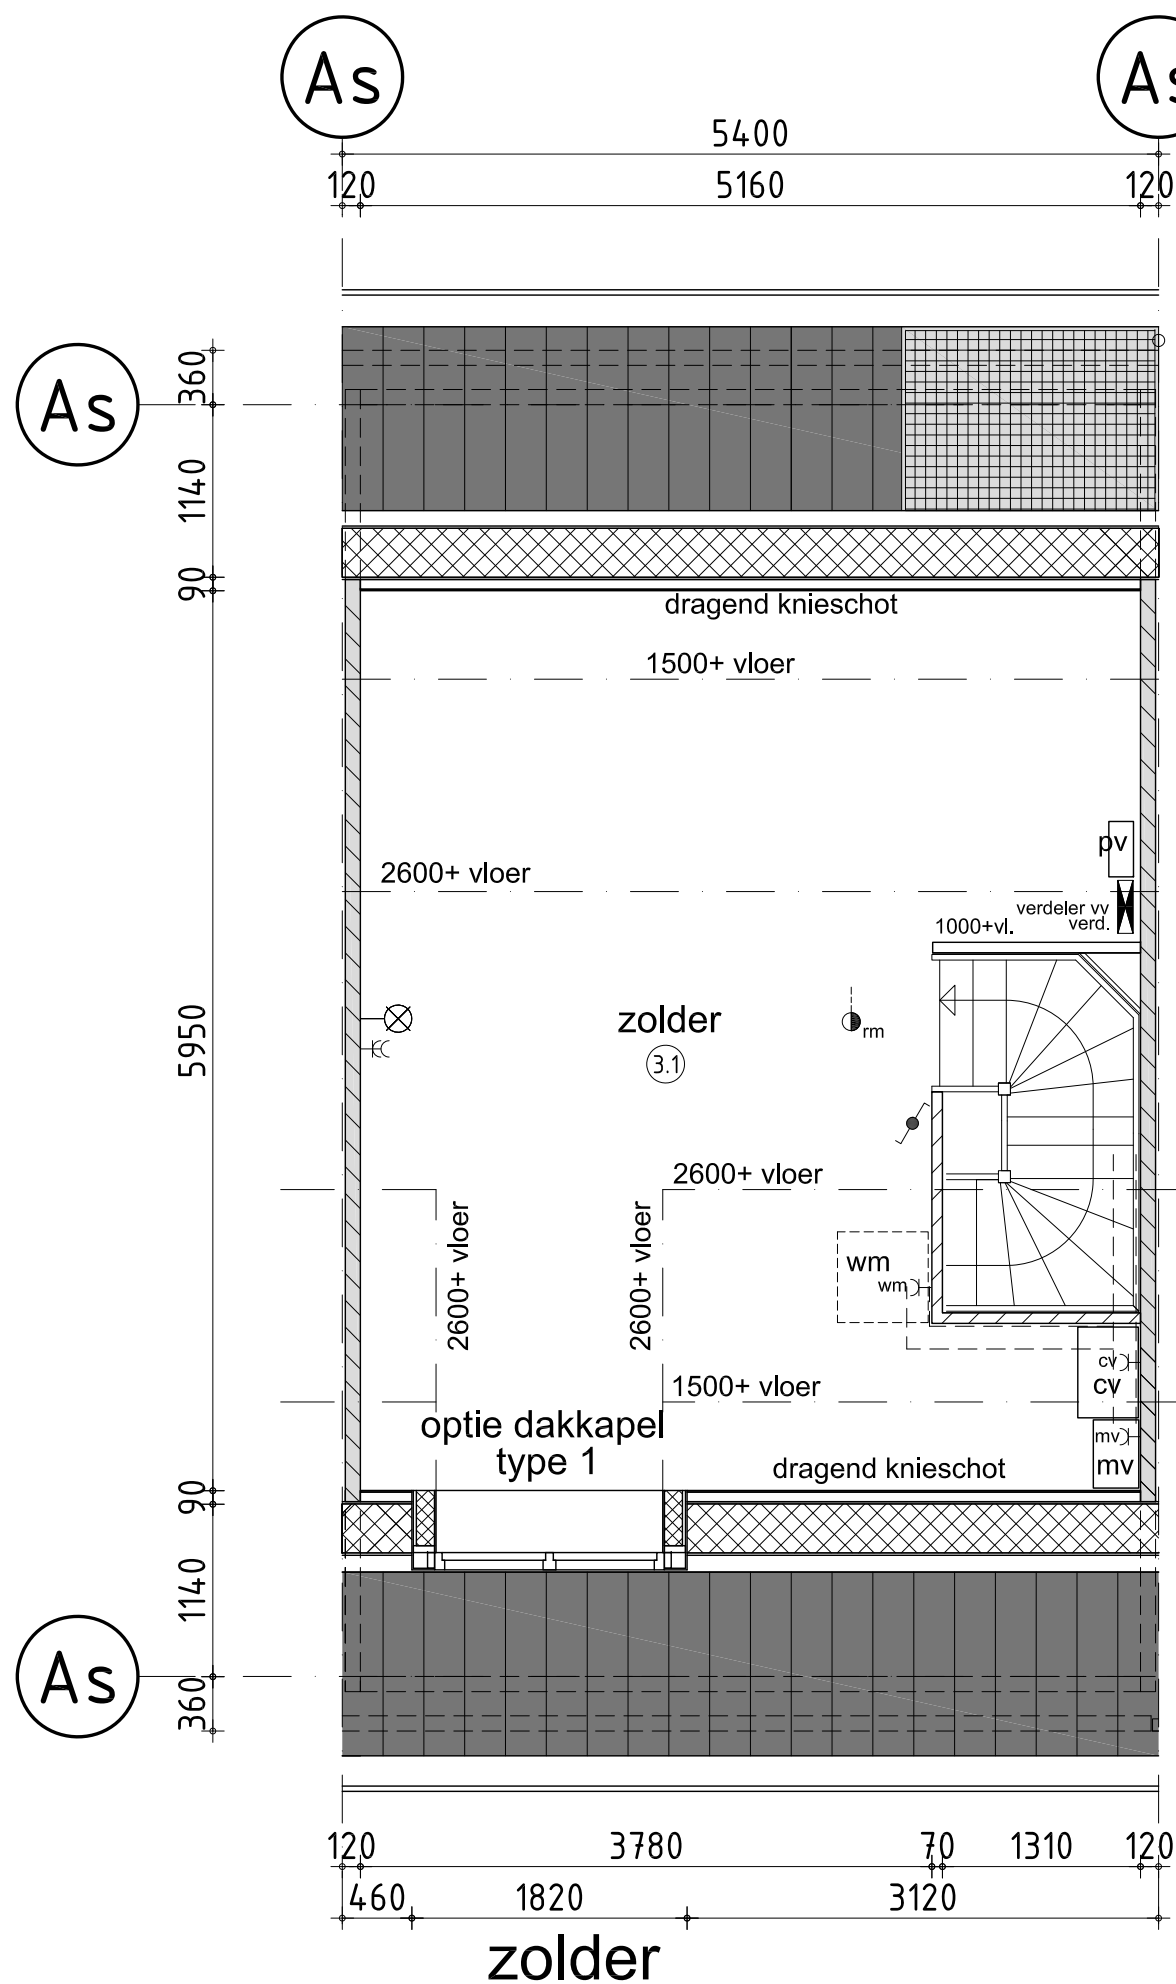


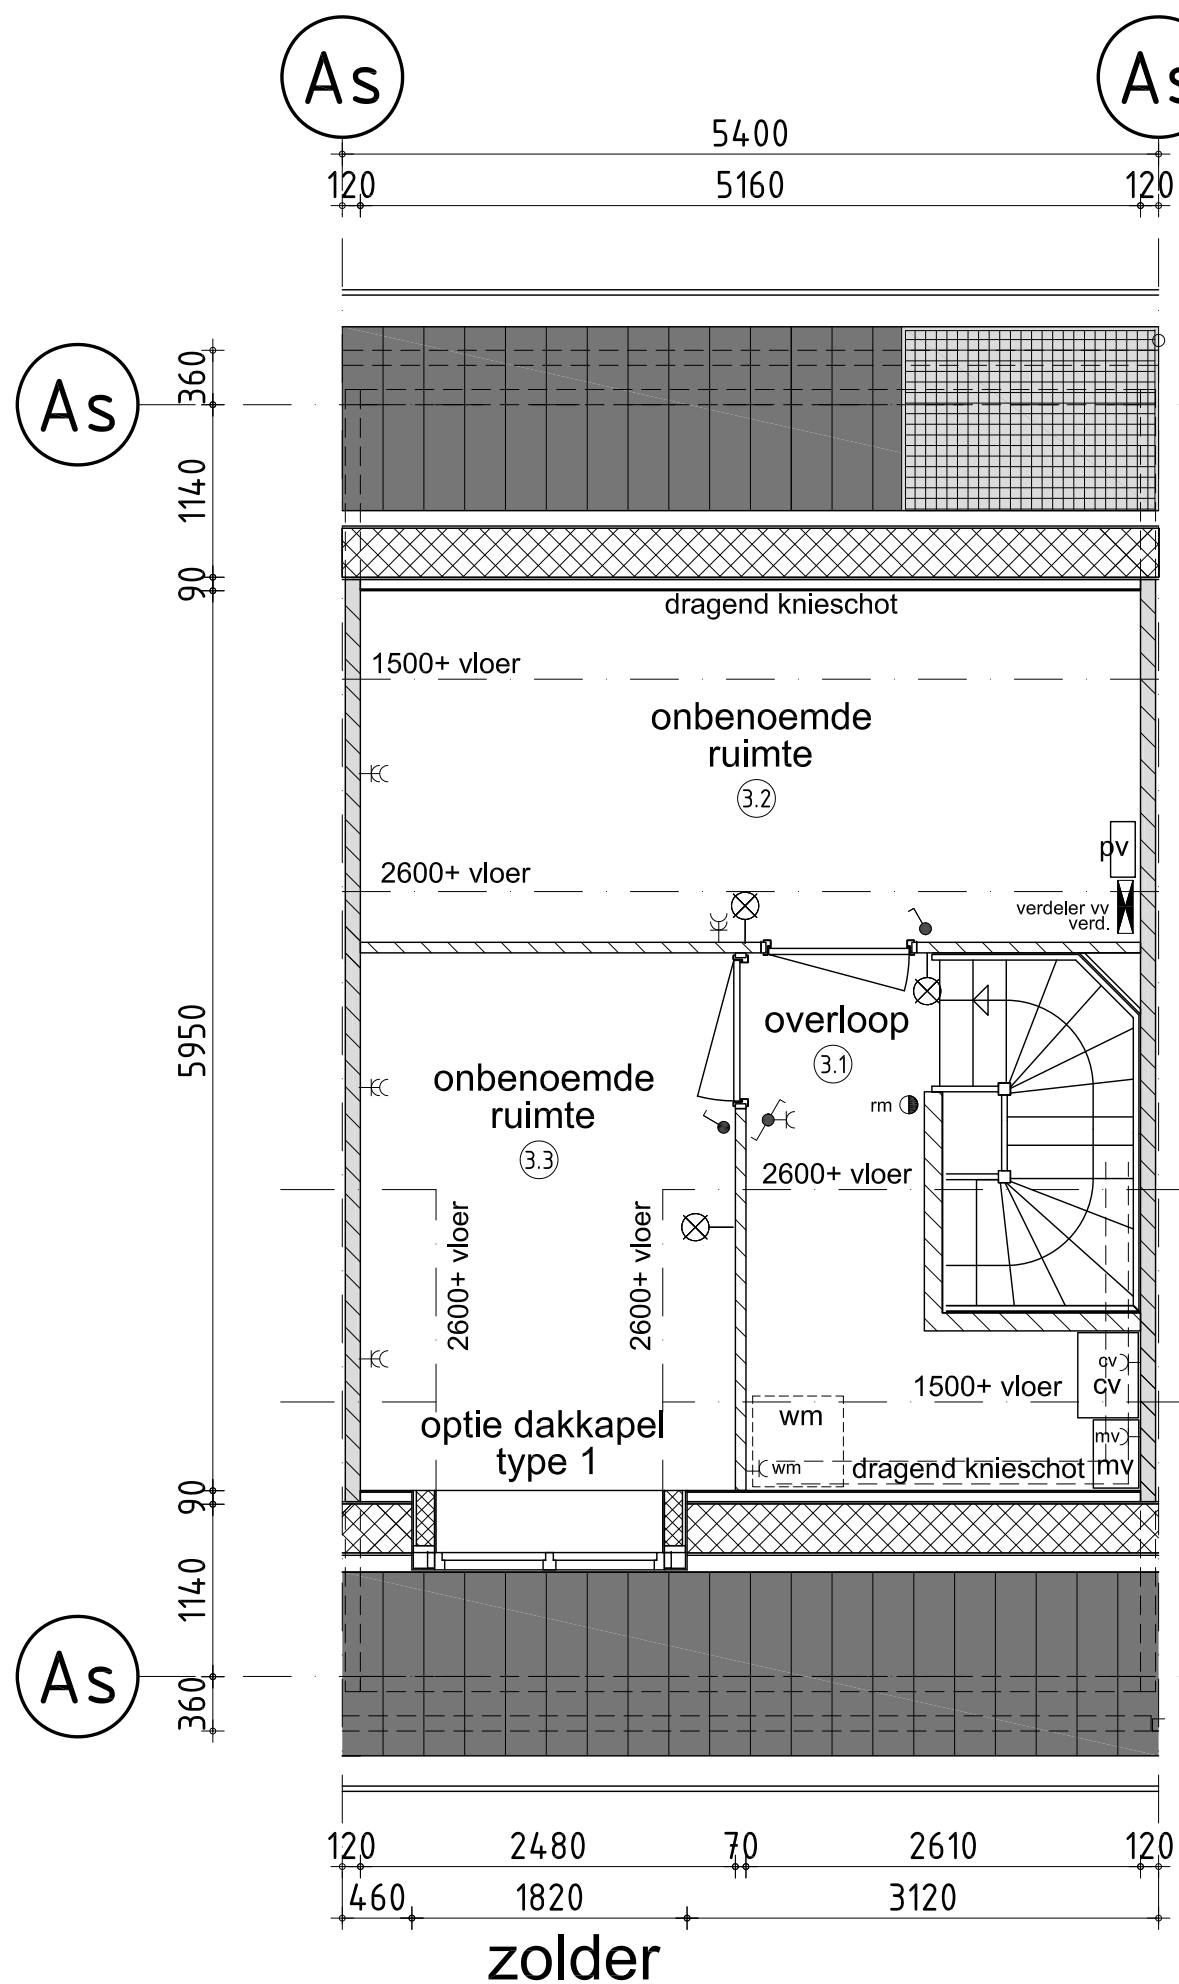

8410


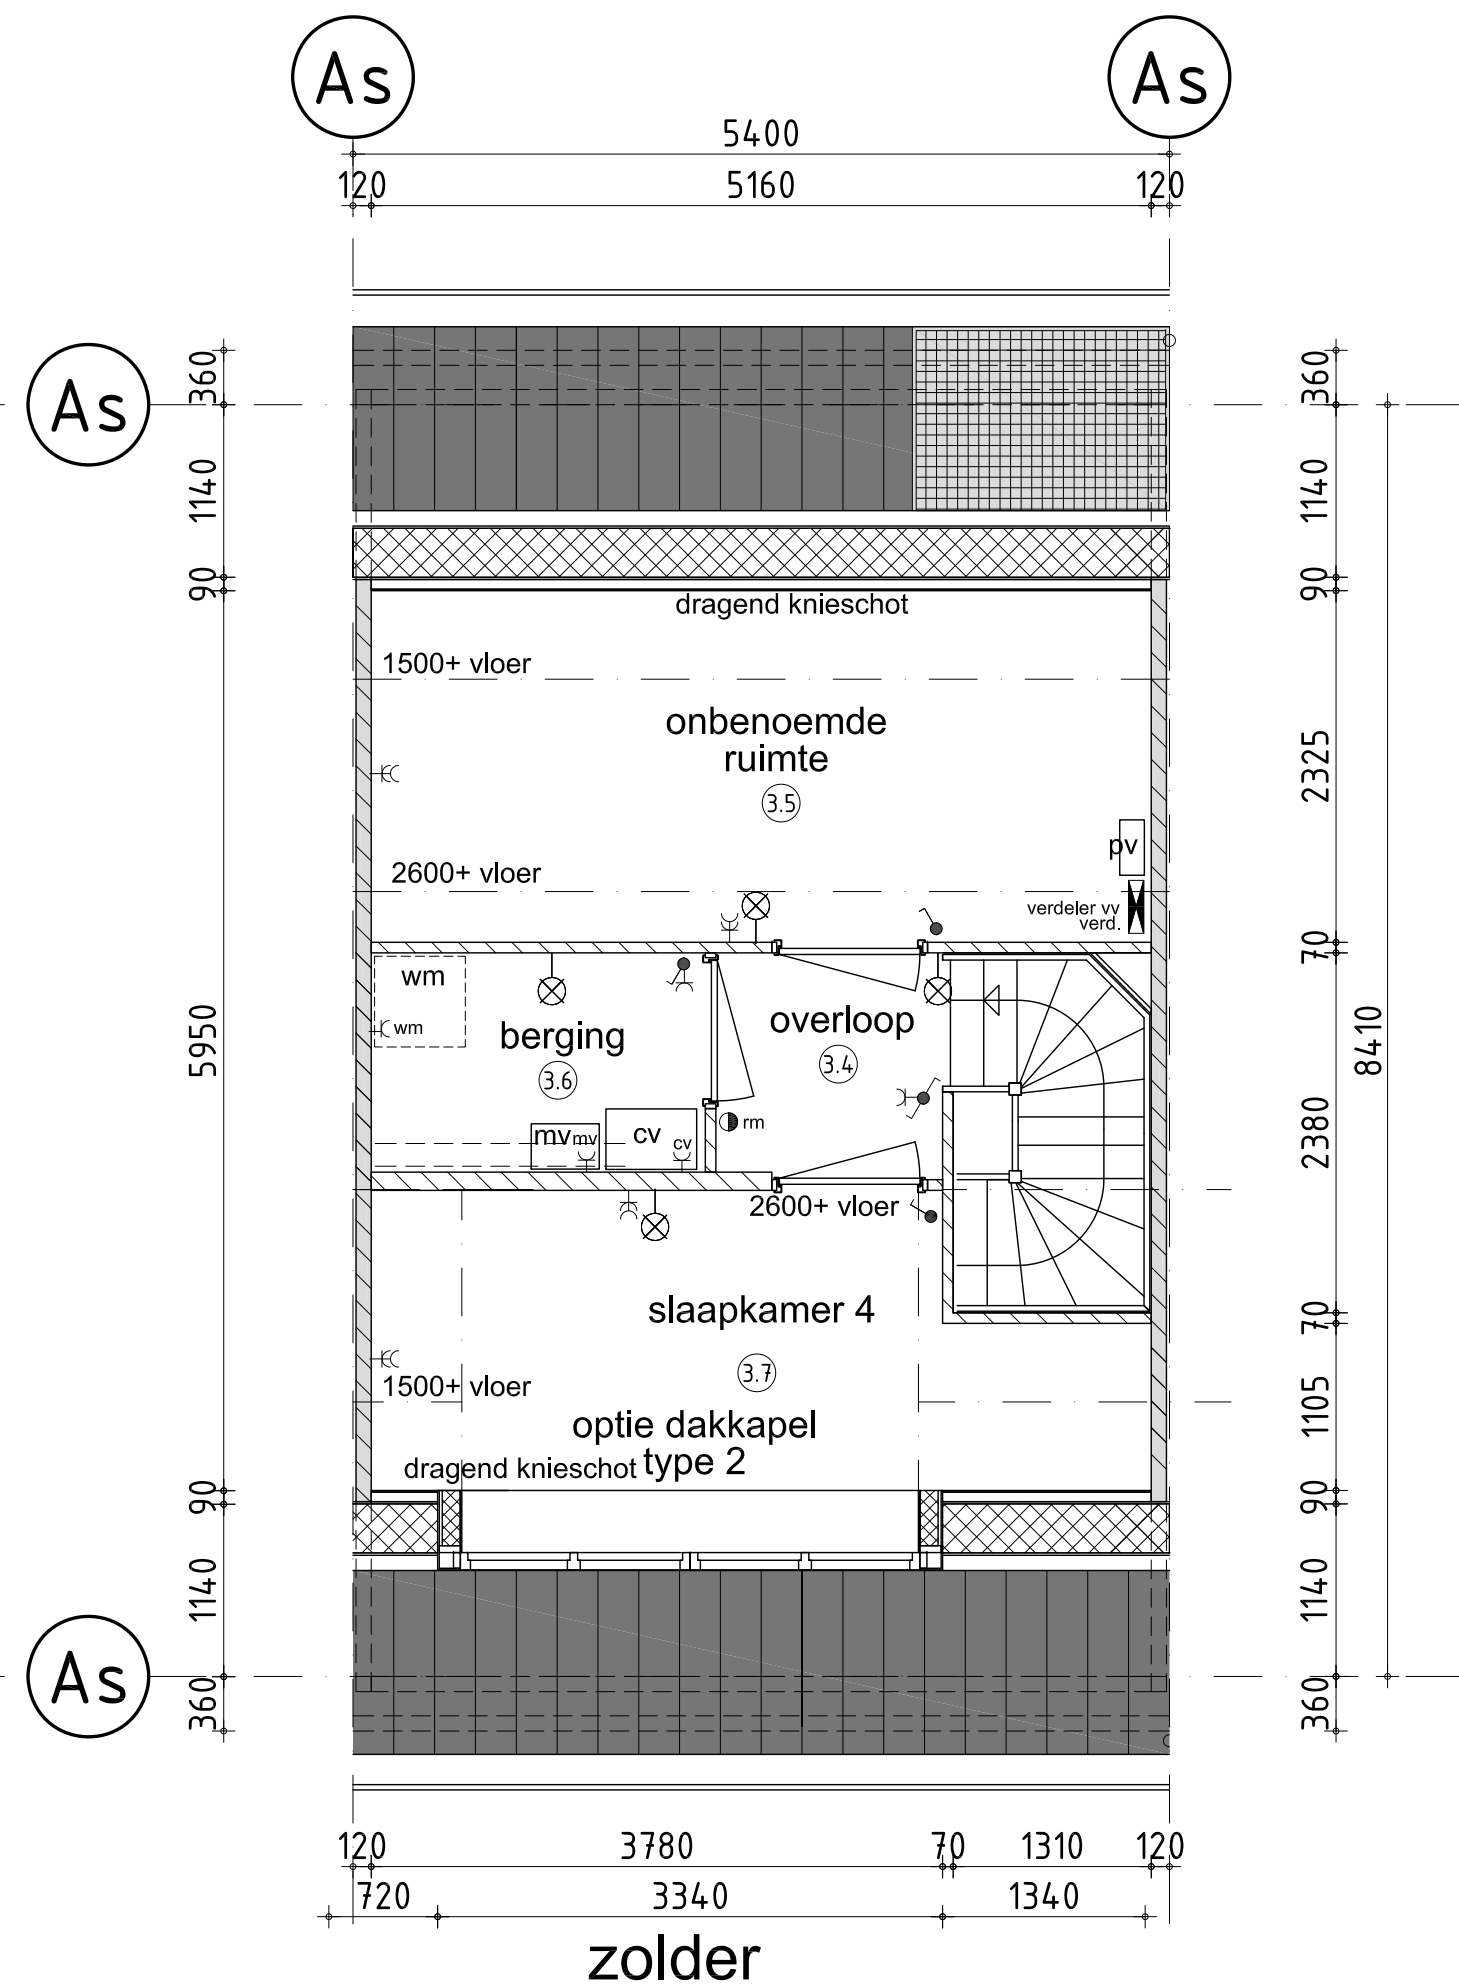


optie dakkapel type 1

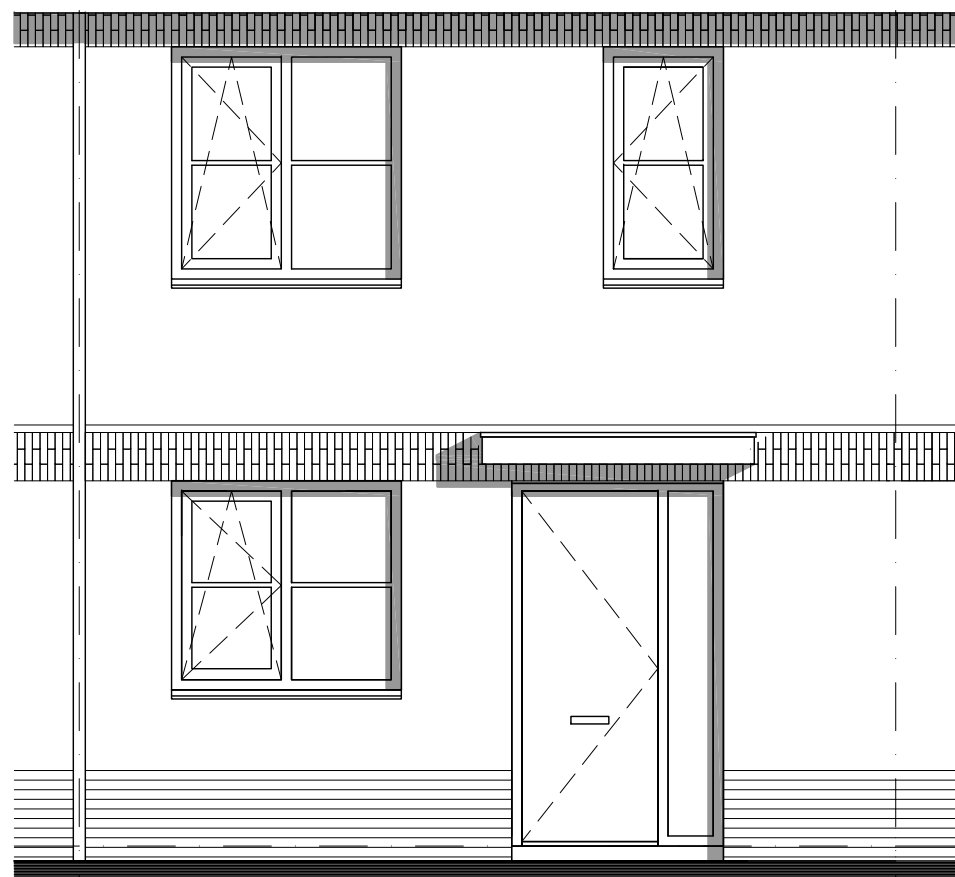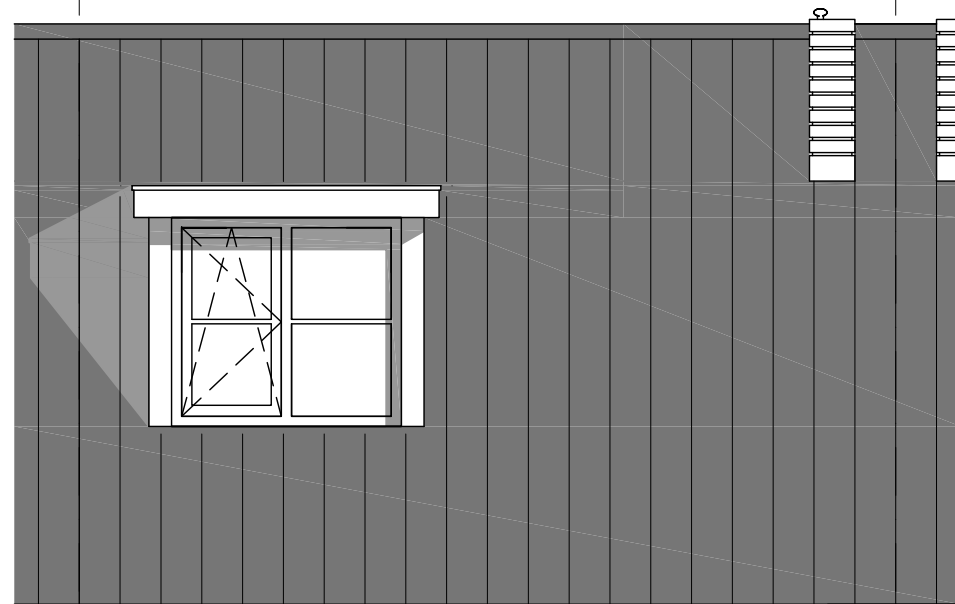



voorgevel

optie dakkapel type 2

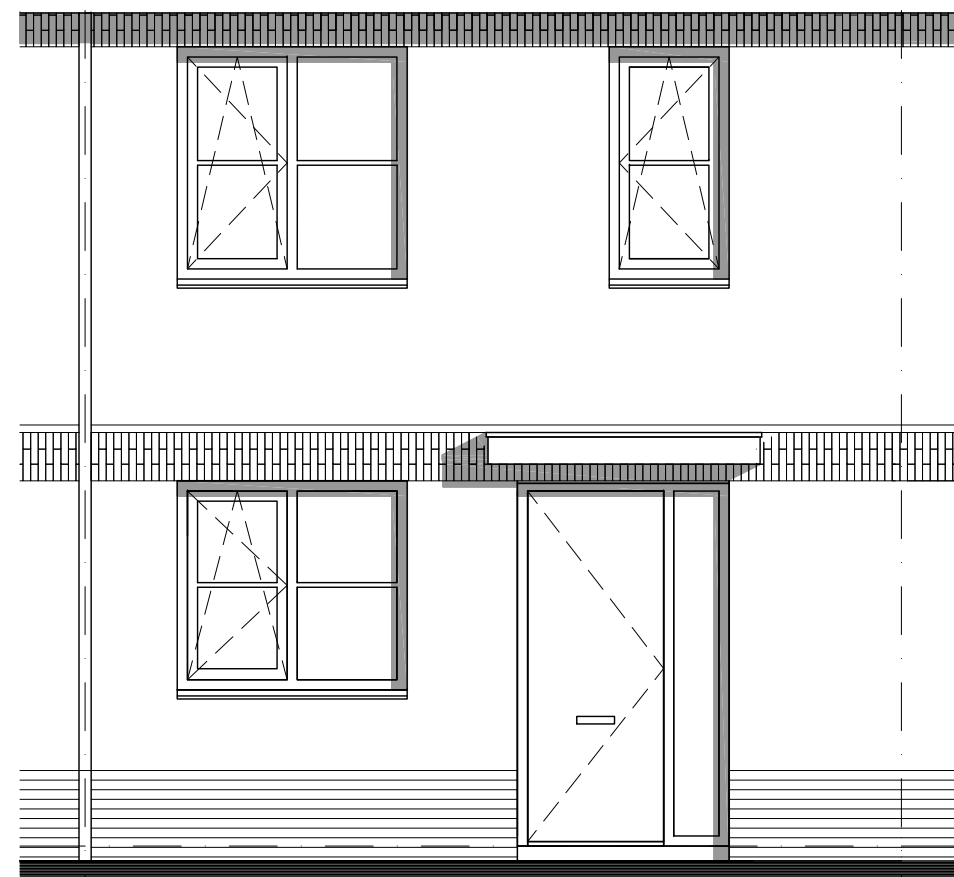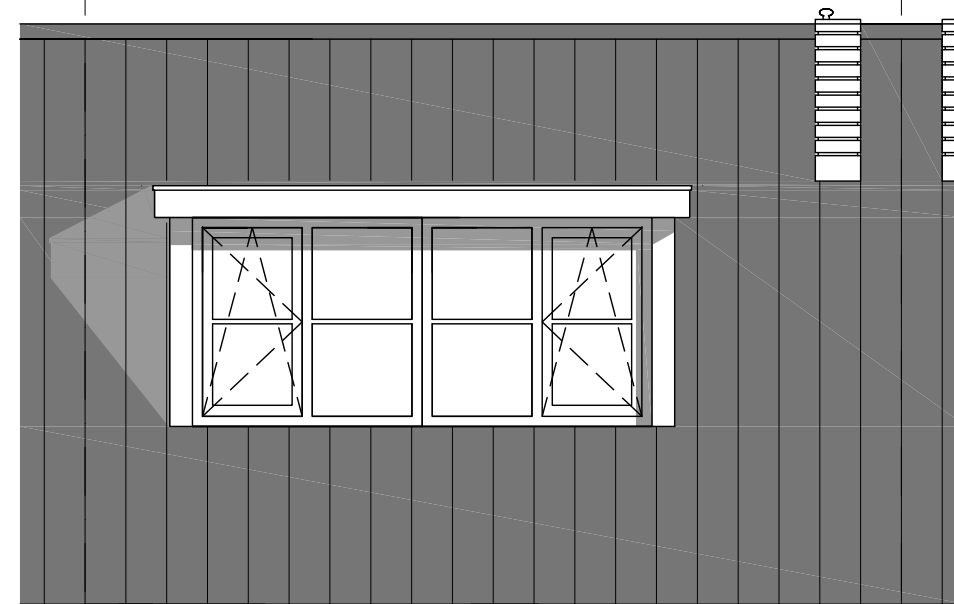


voorgevel

Keuze dakkapel afhankelijk van positie PV panelen

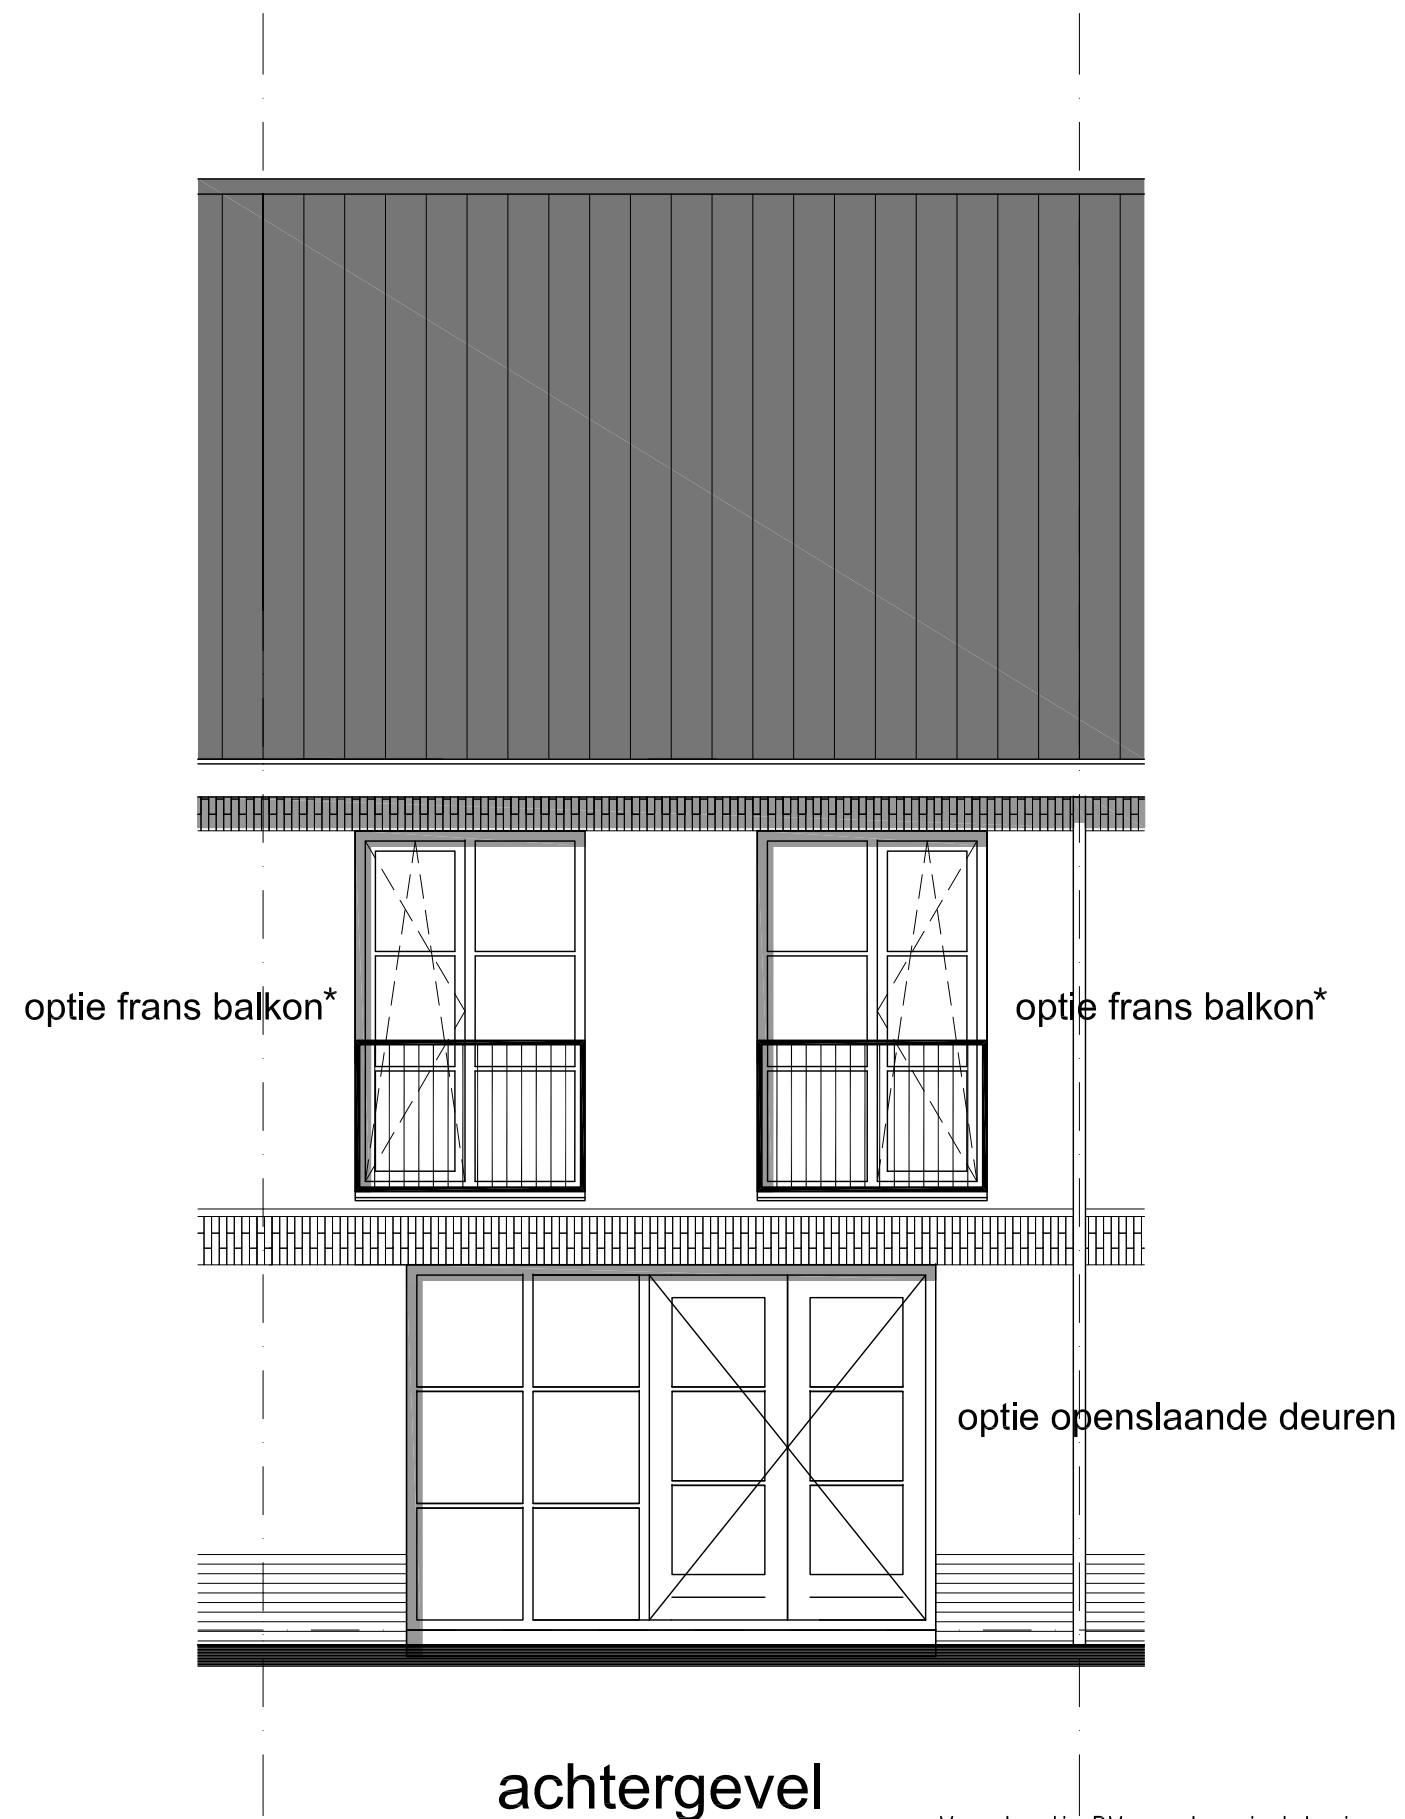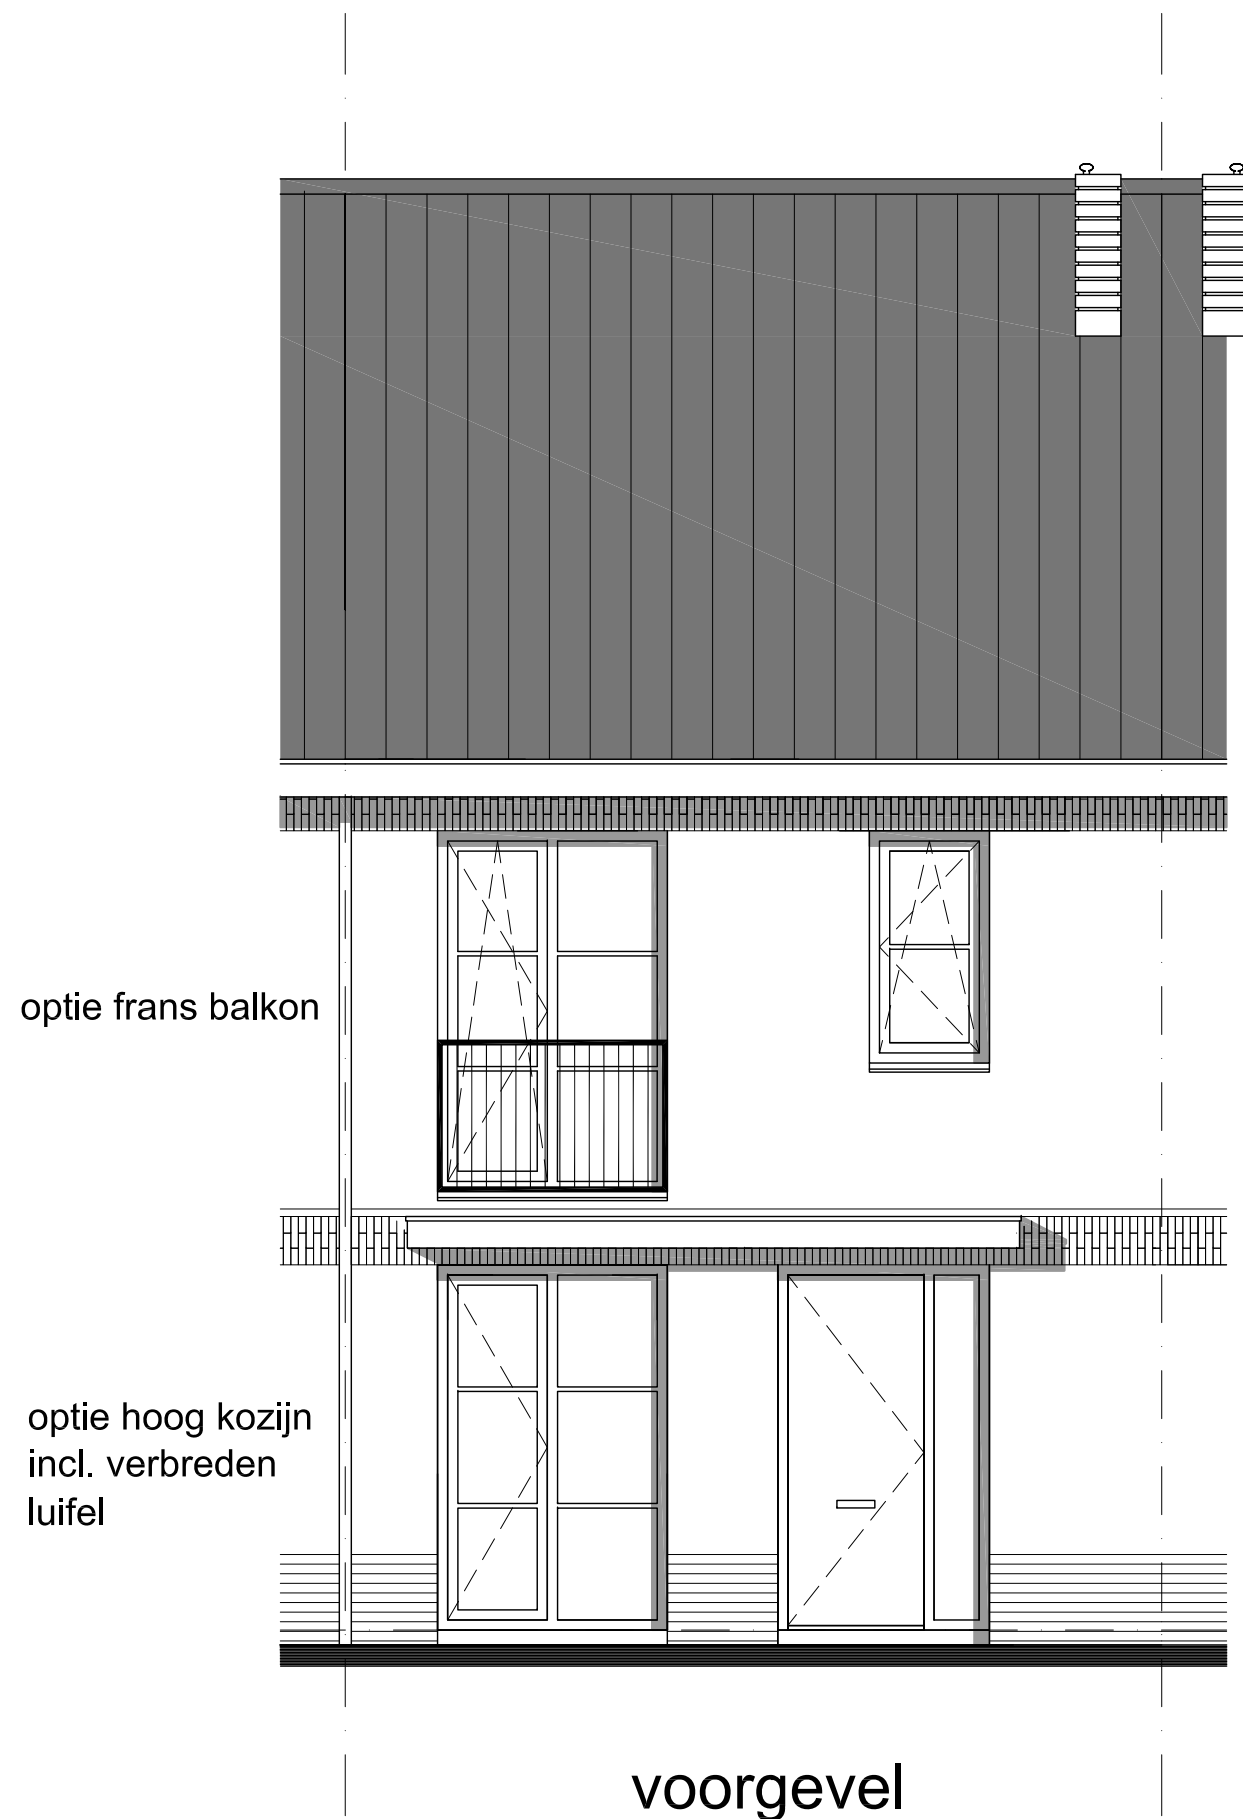


Voor locatie PV-panelen zie tekeningen B.1/B.3
Keuze frans balkon is niet mogelijk bij bouwnummer 102 en 103

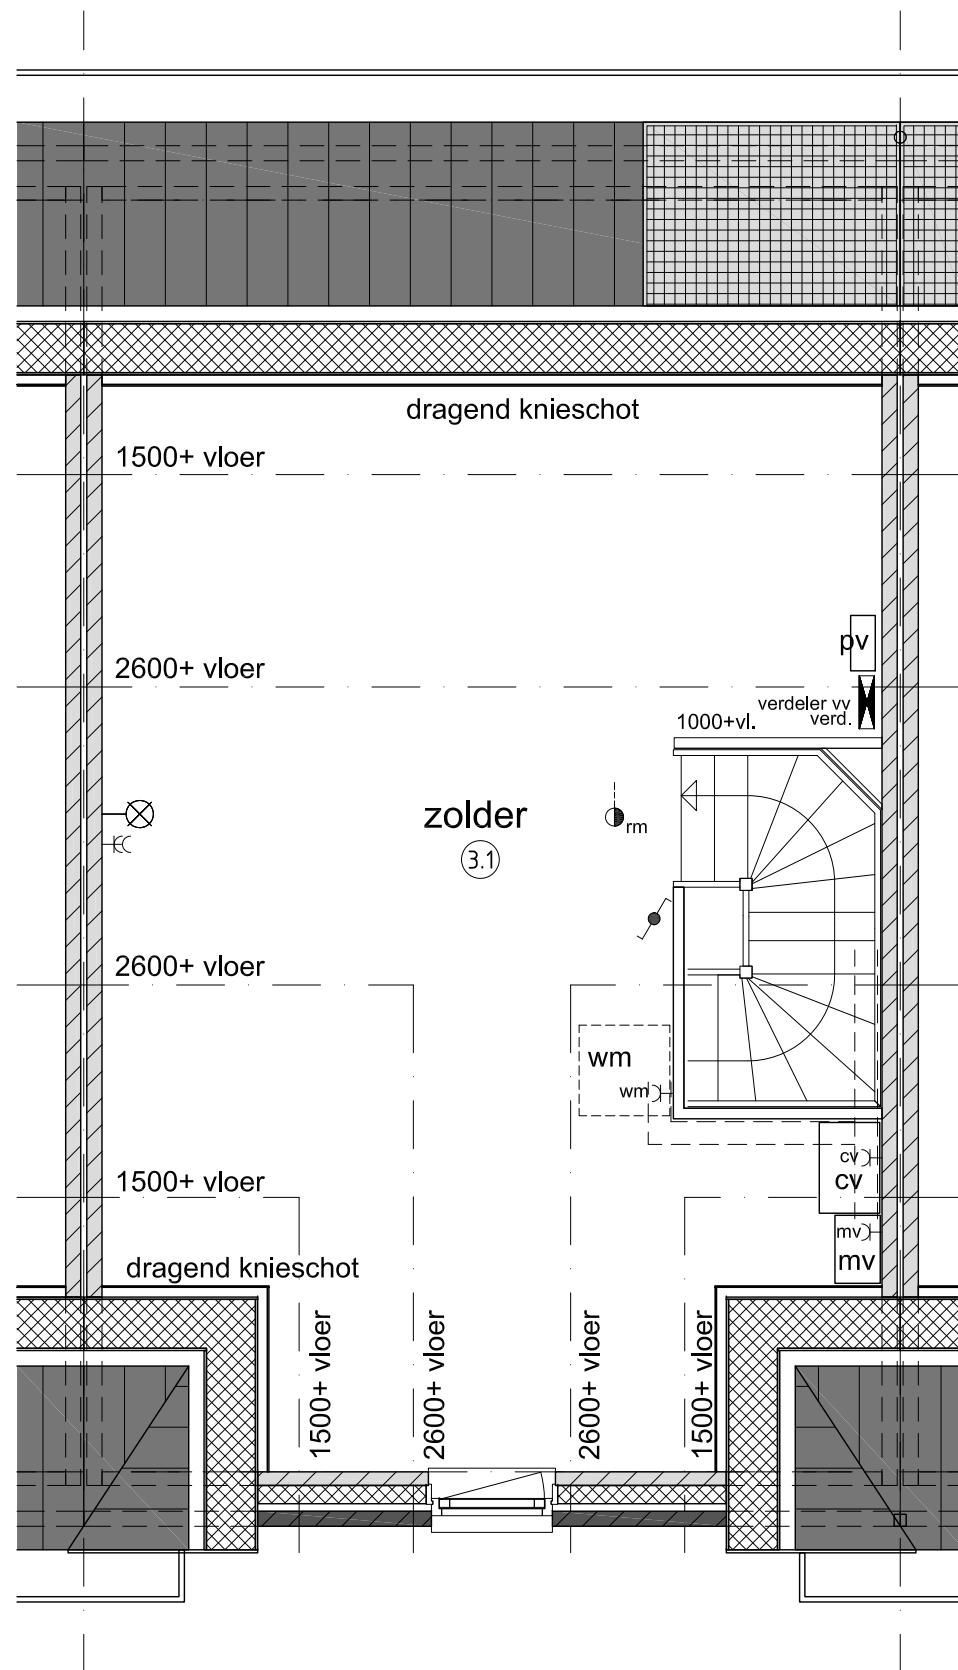


2e verdieping



voorgevel

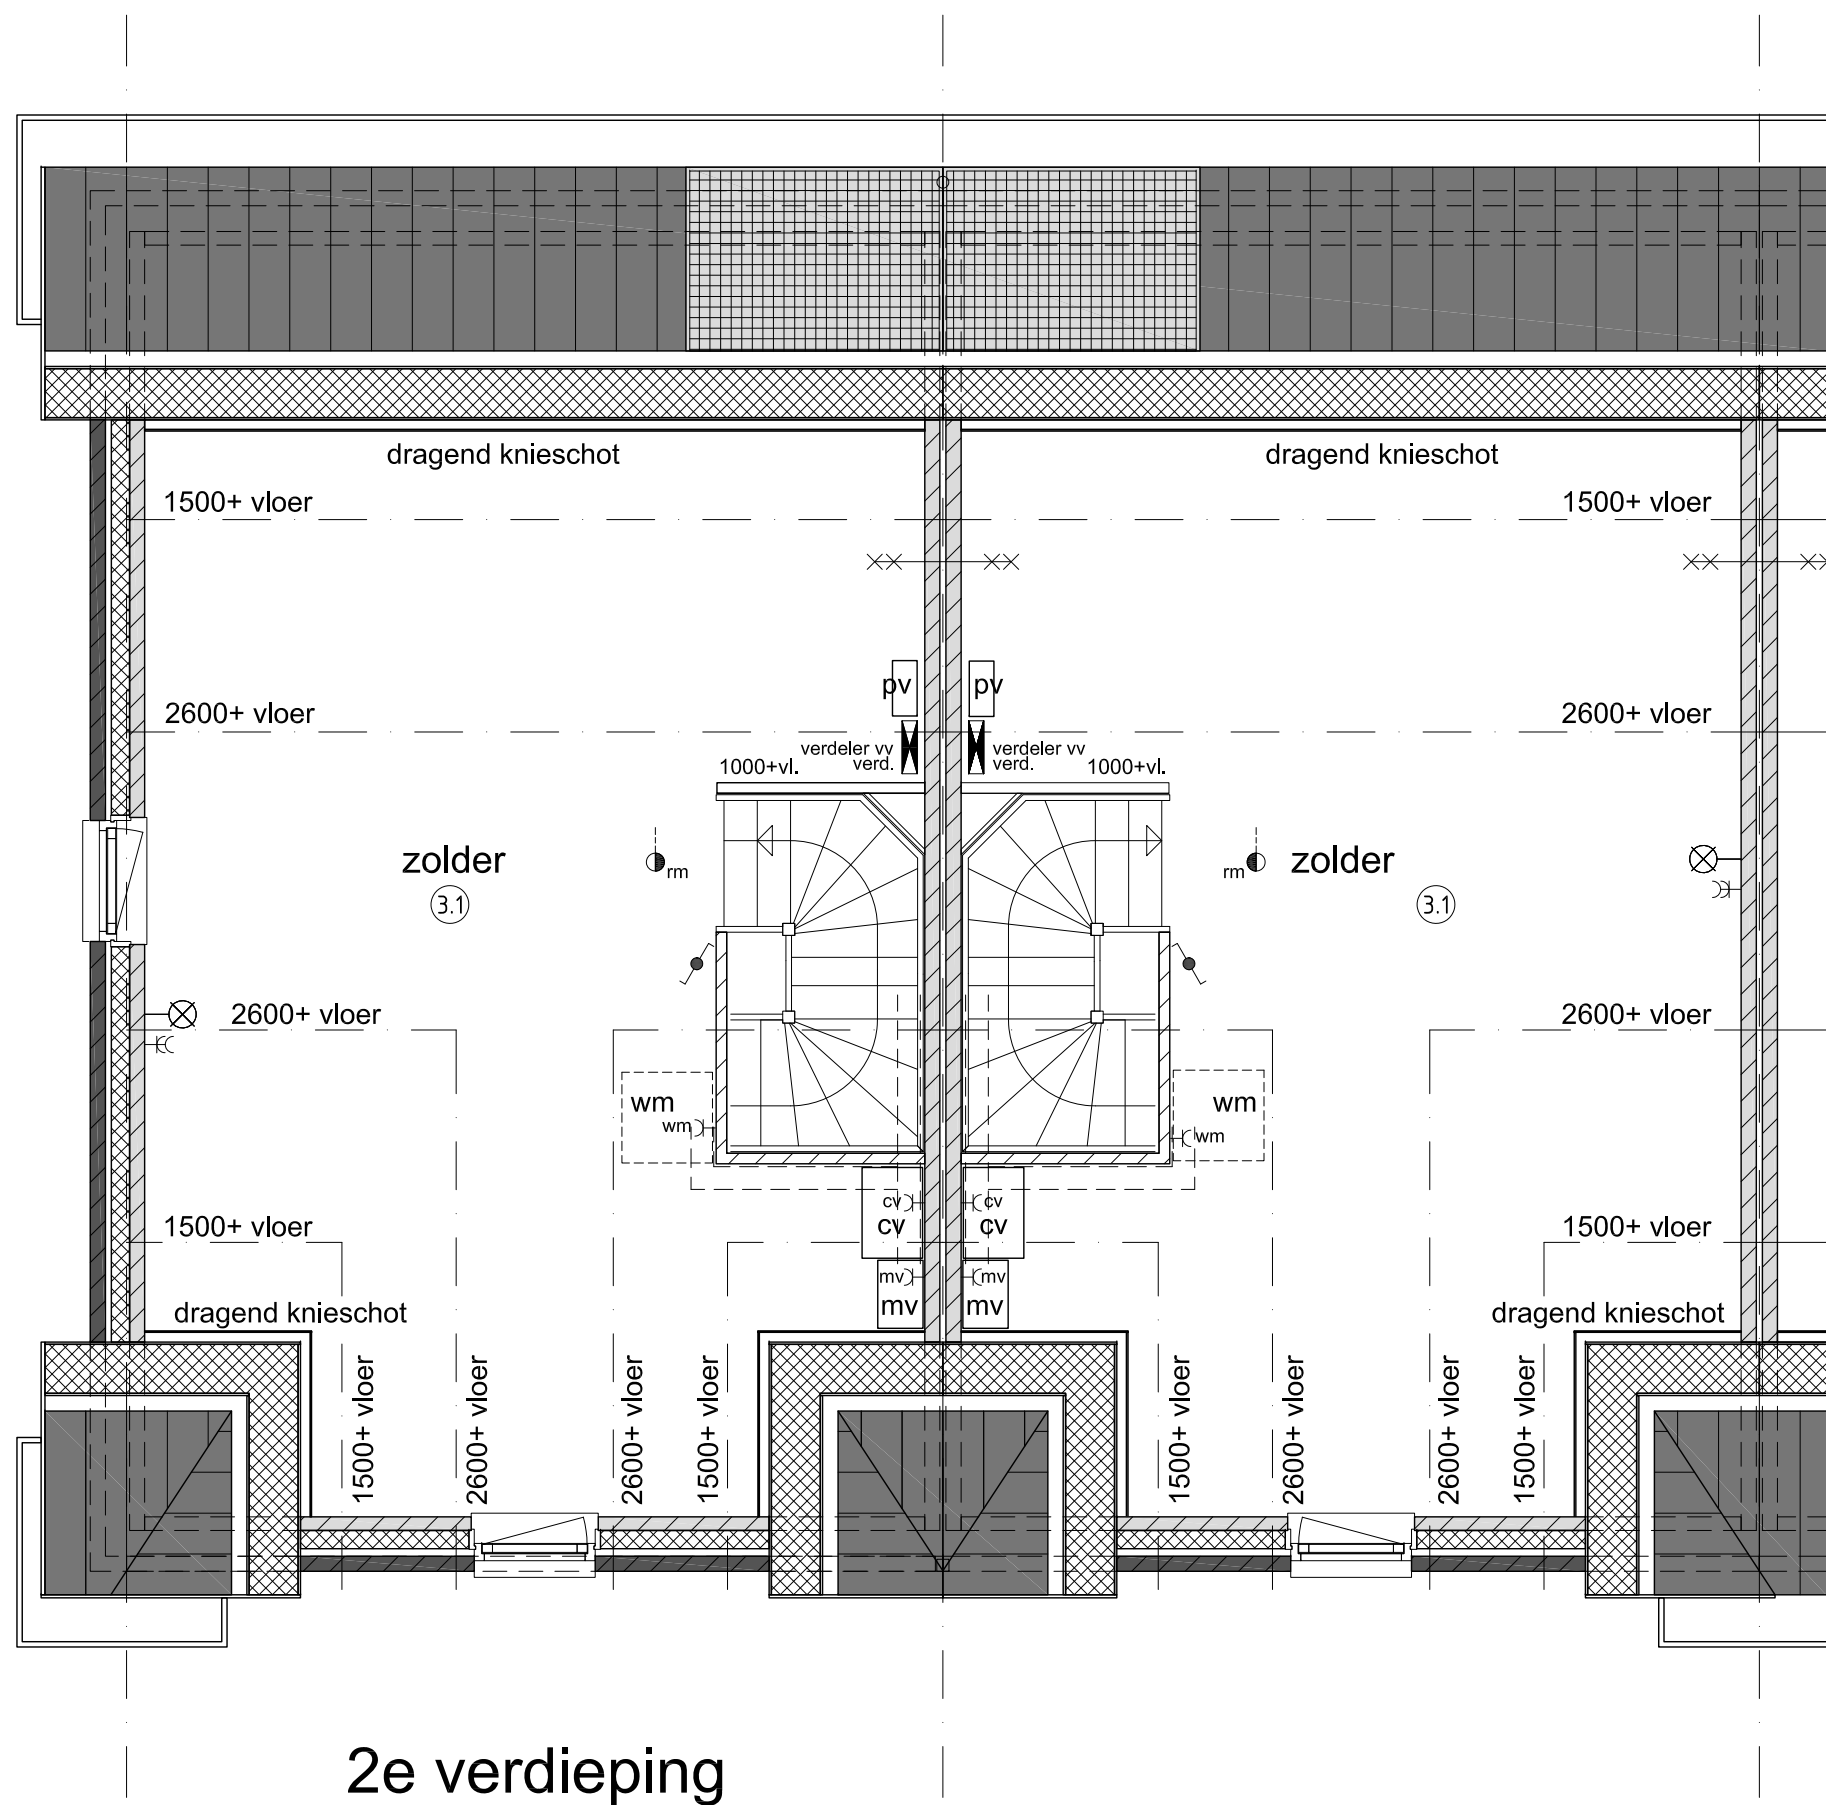




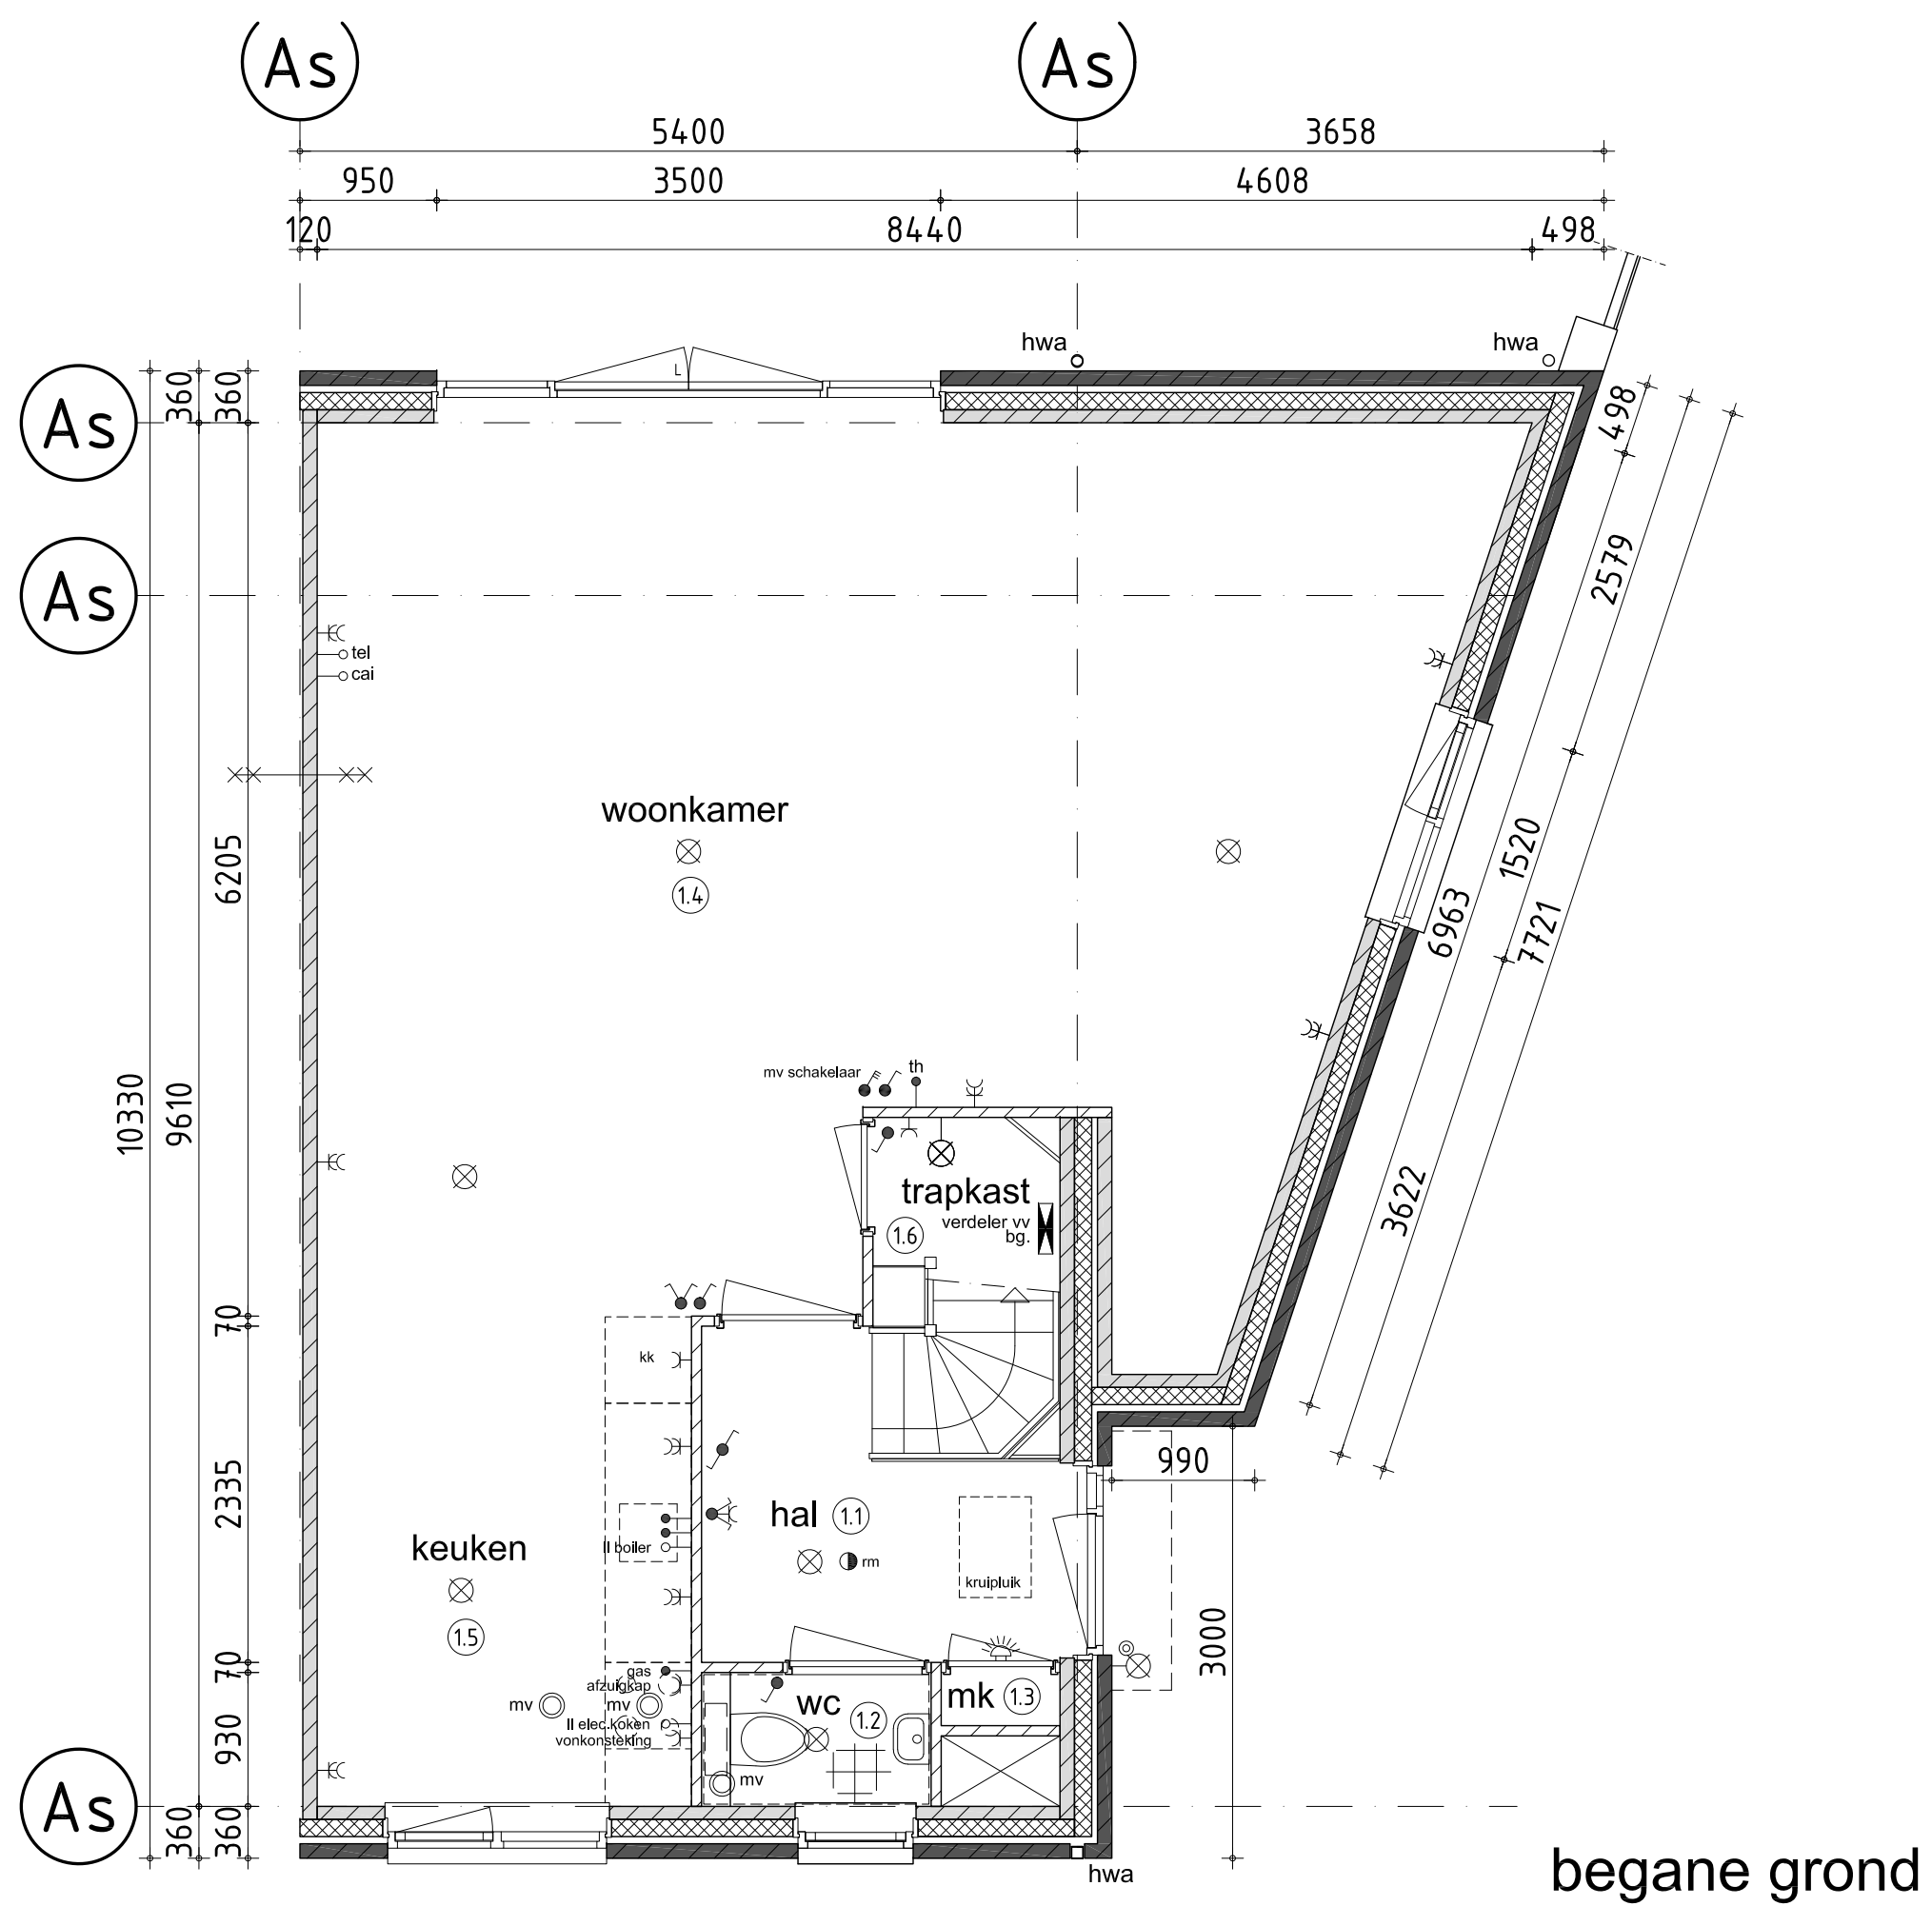




achtergevel

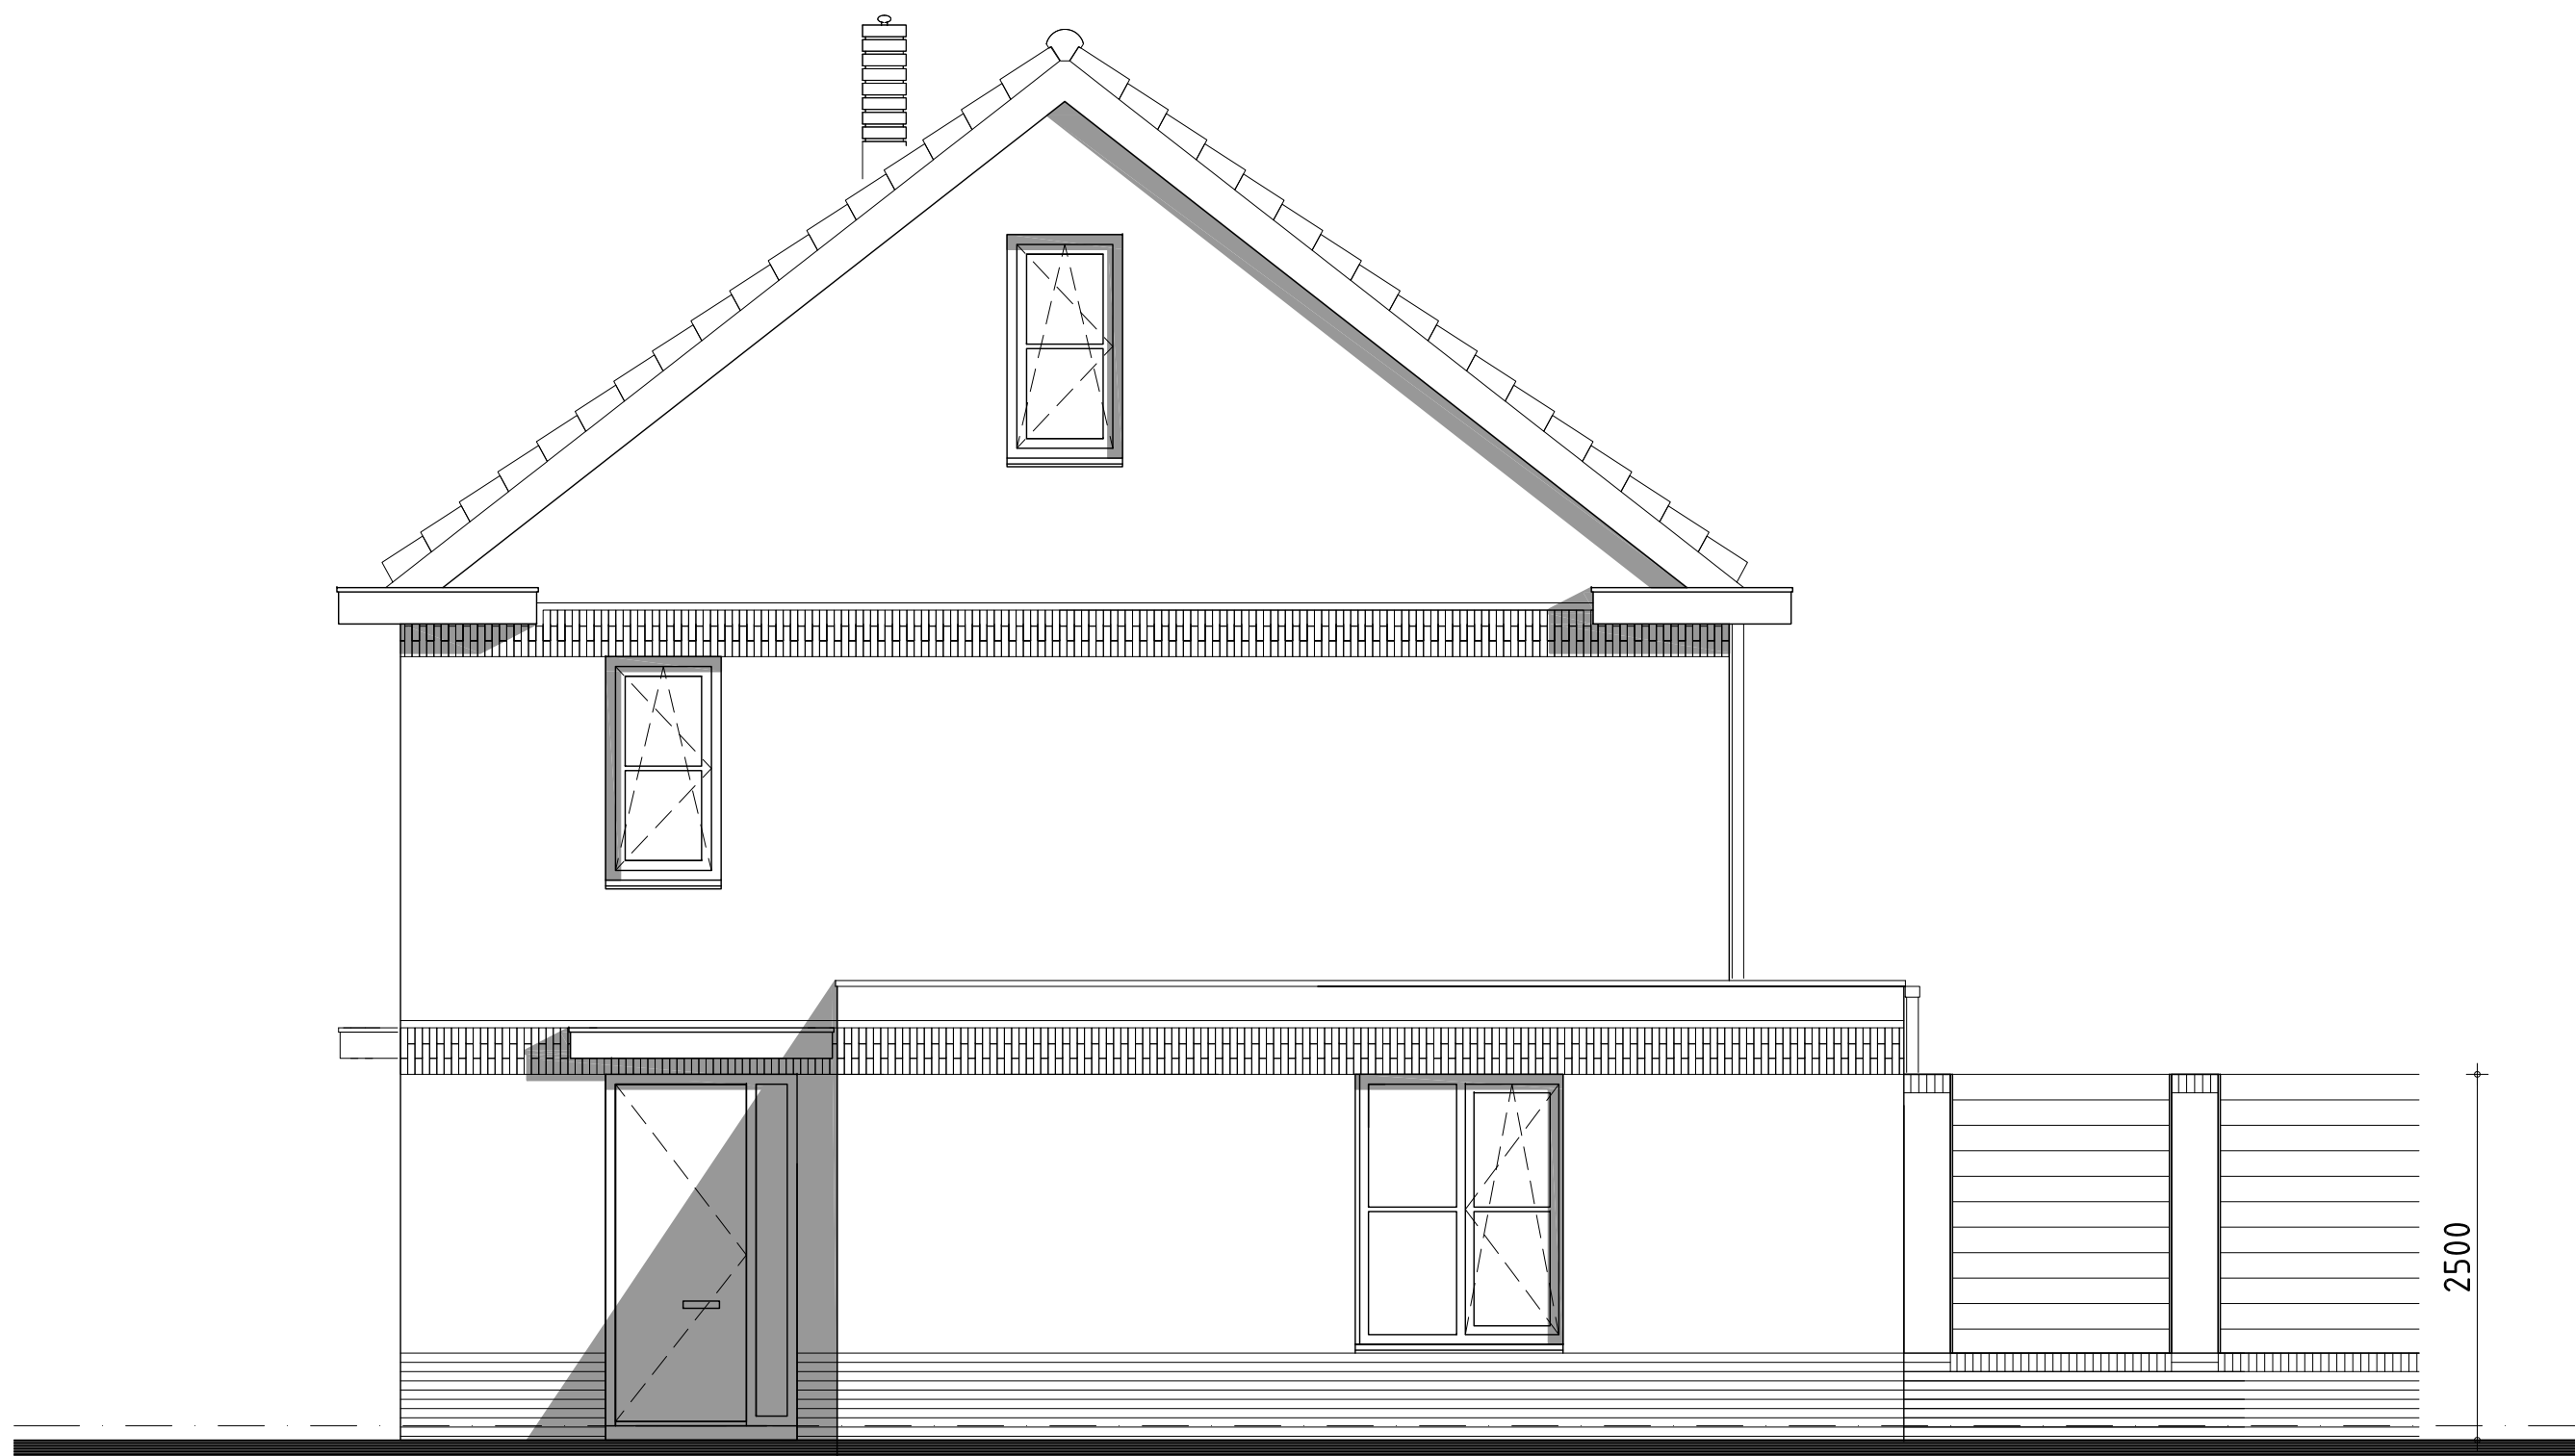

rechter zijgevel



achtergevel

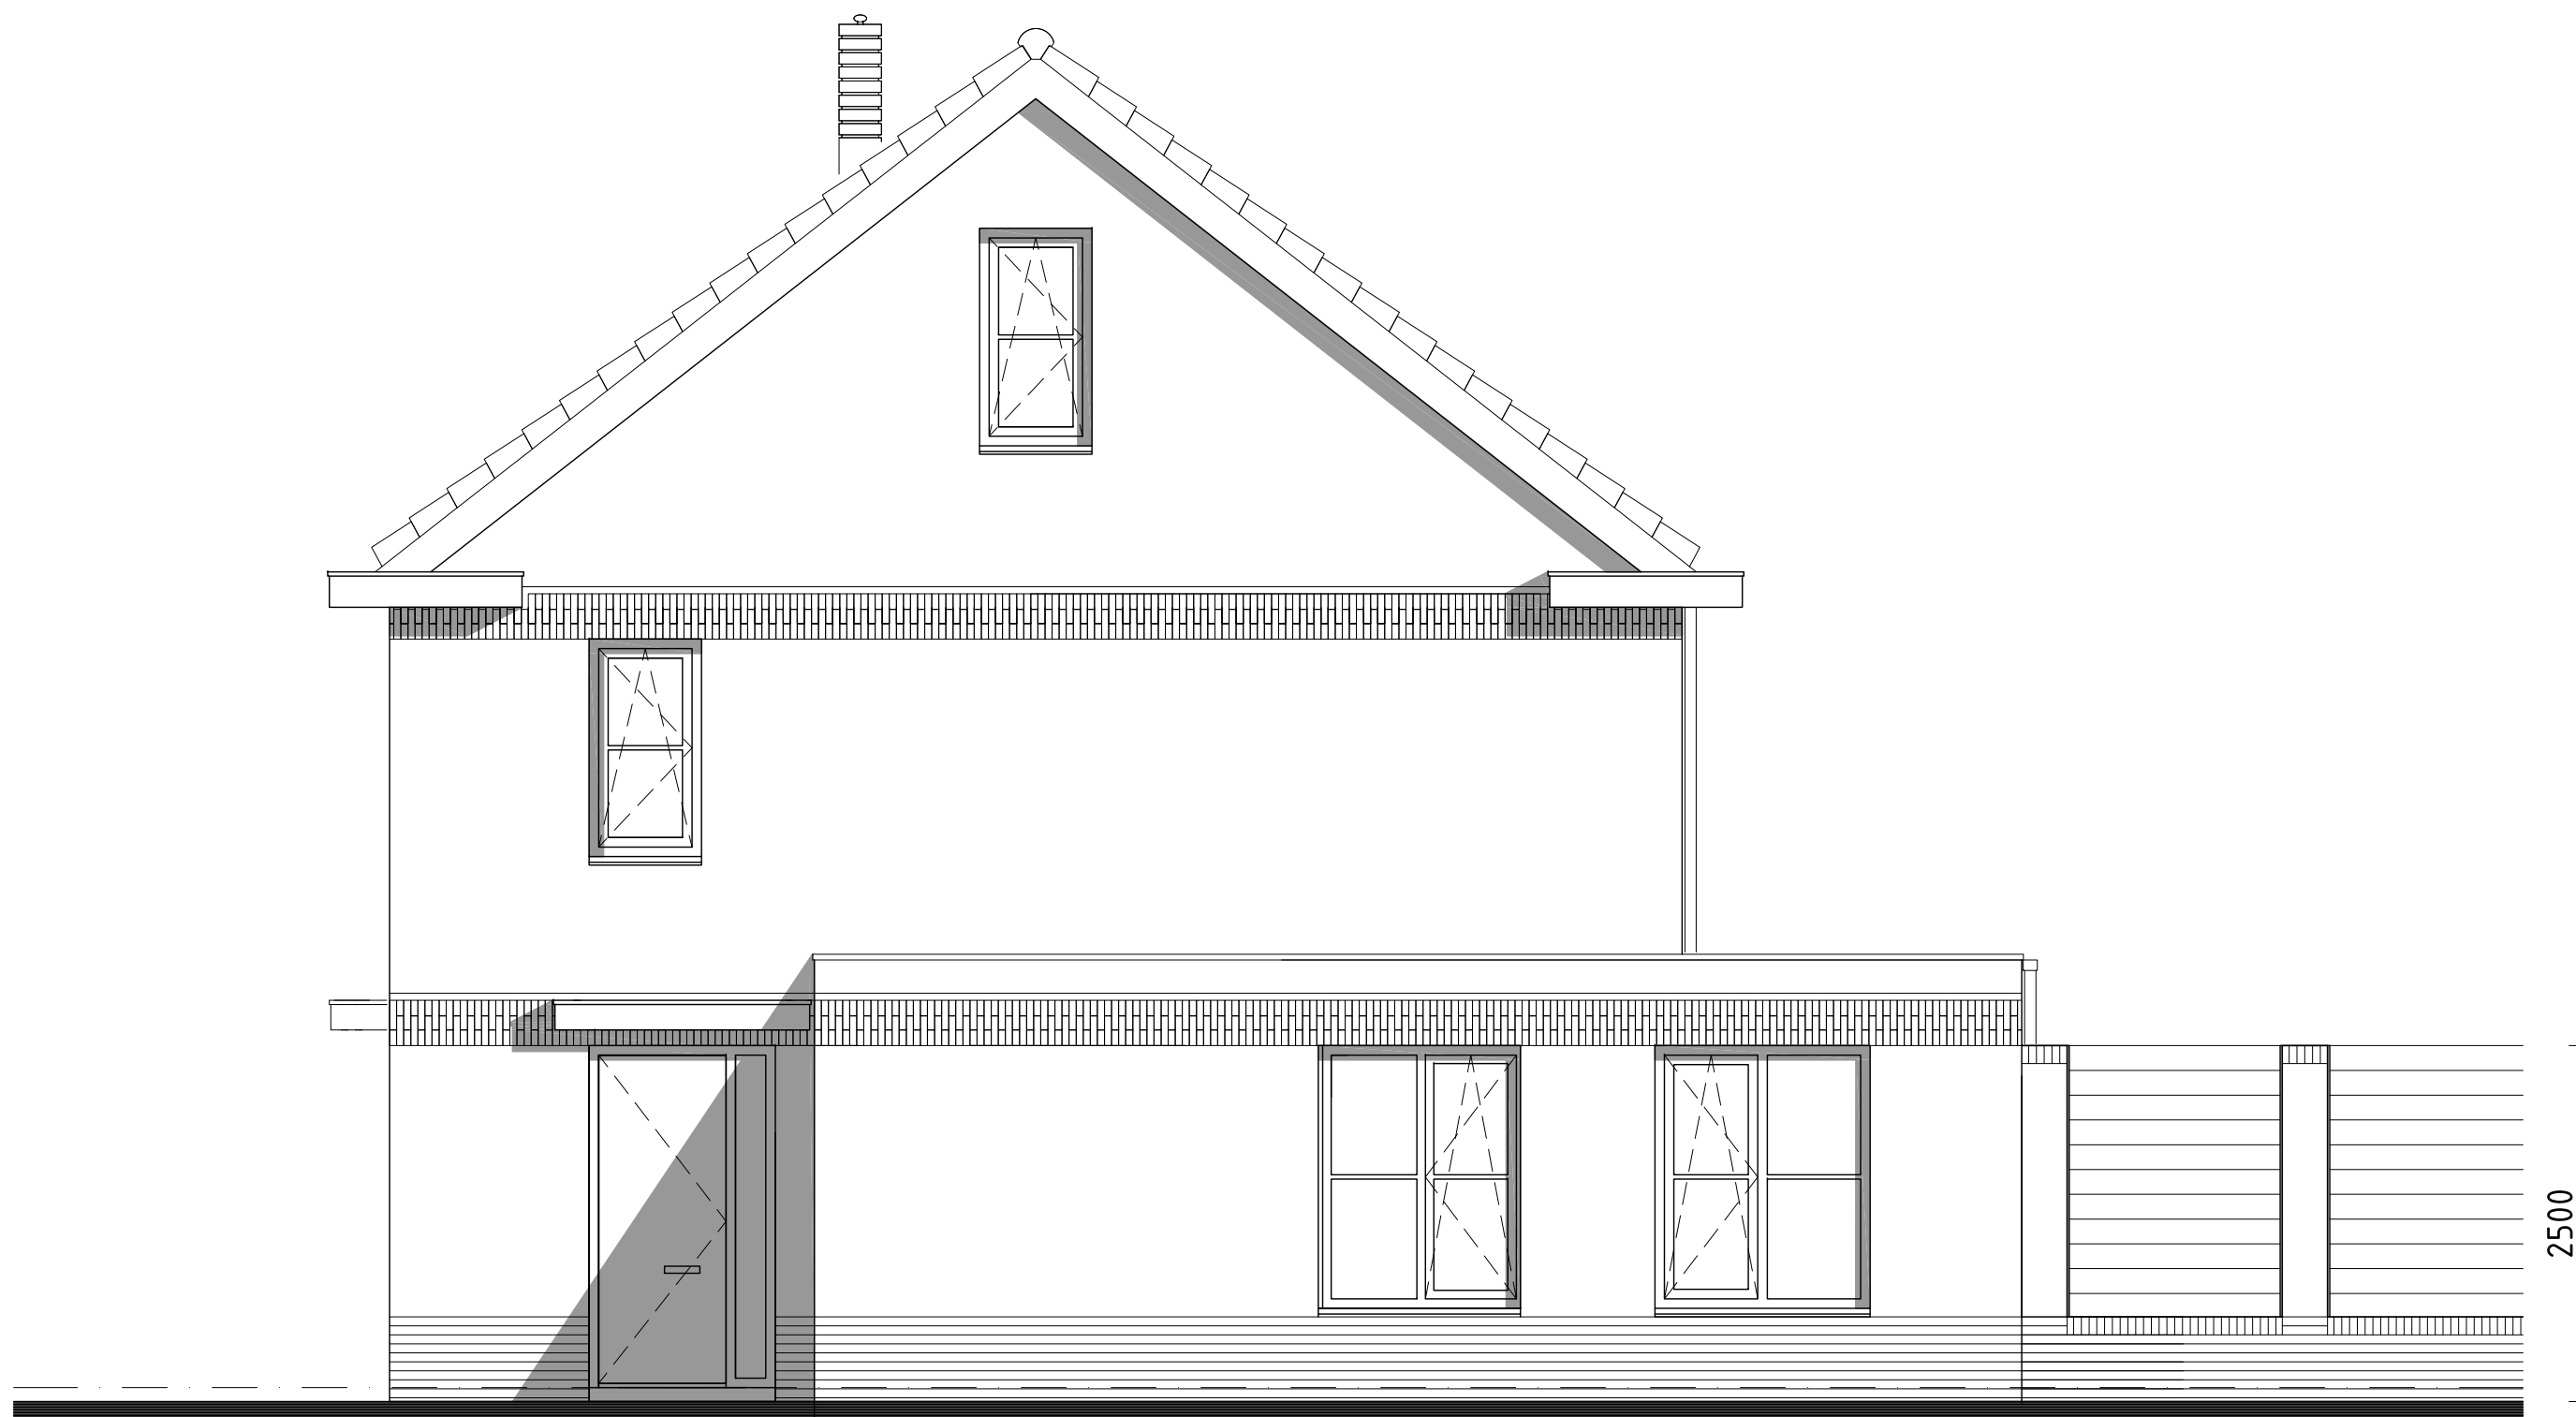

rechter zijgevel