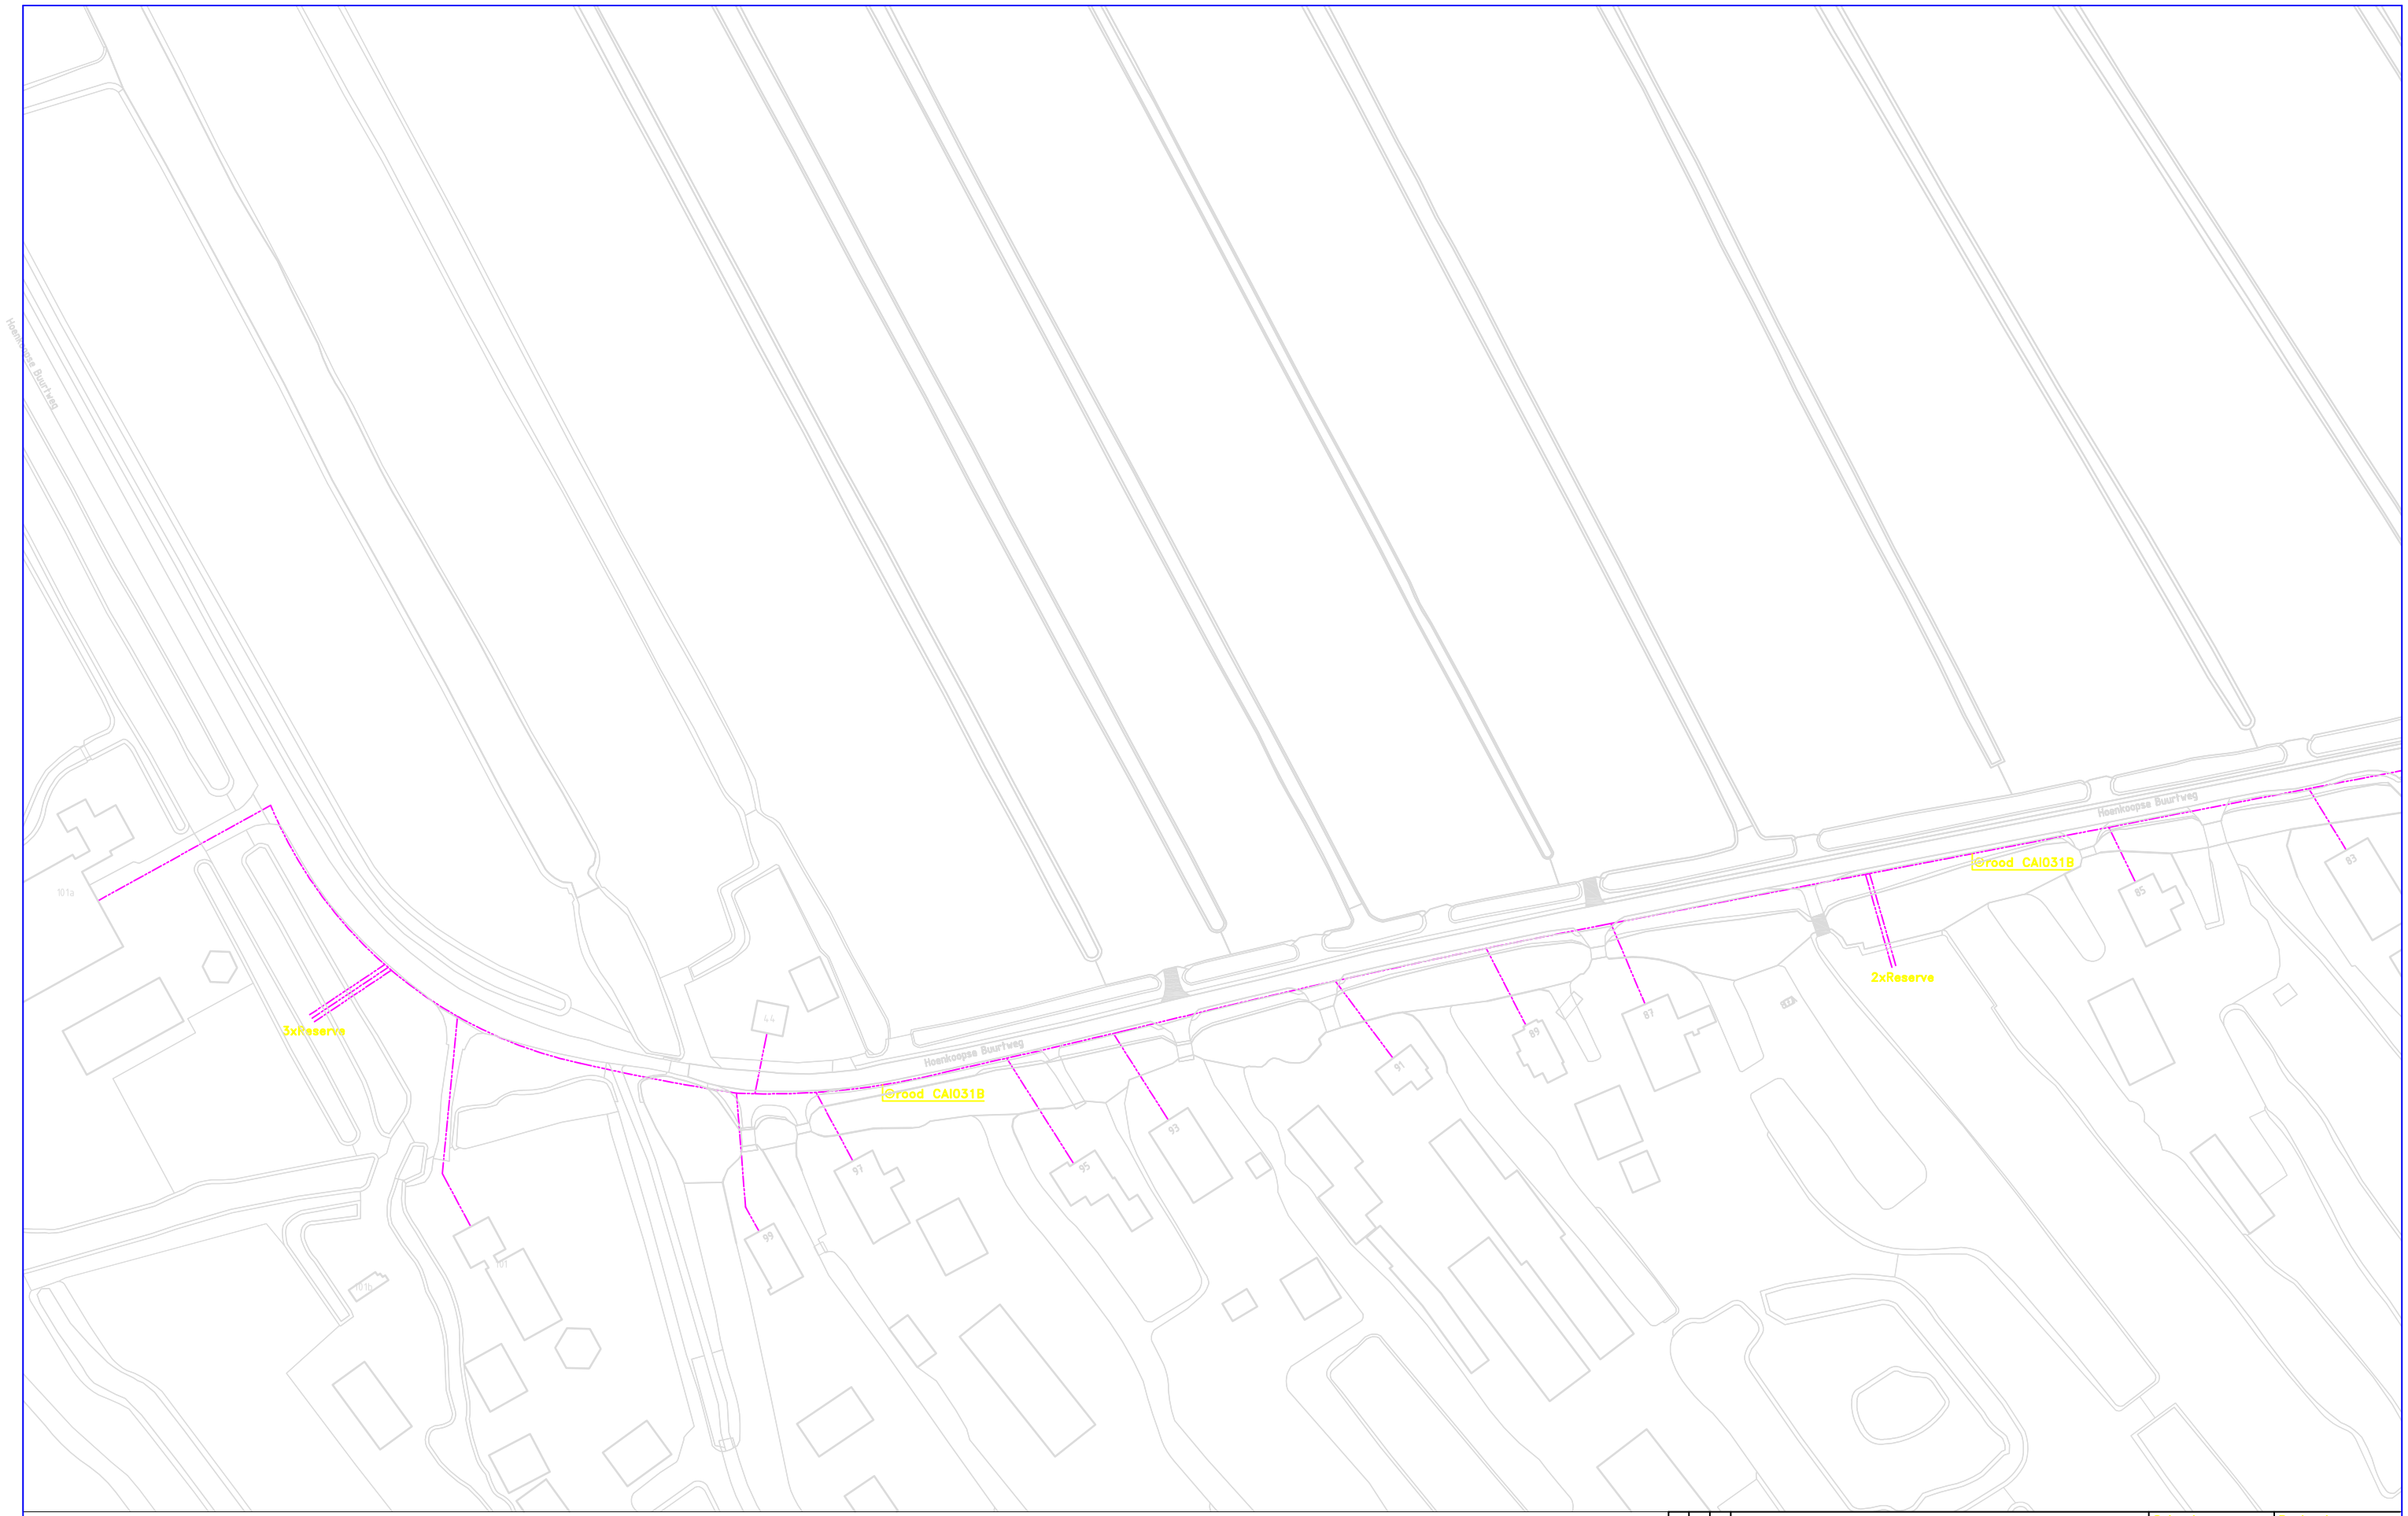


RENVOOI

- : Flatliner 2x14 mm
- : HDPE buis 32 mm
- : HDPE buis 32 mm
- : Retracta 24x2 in HDPE buis
- : Direct Buried deels in HDPE32
- : Wijkcentrum
- : Eindversterker
- : Groepversterker

WIJZIGINGEN:

| | | | |
|---|---|---|---|
| FttH Oudewater OR3297 | Schaal: 1:1000 | | Bestand: FTTH-OR3297 |
| | Aant.bld: 1/9 | Formaat A2 | Afdeling: CAI |
| | Getekend AHK | Datum: 31.07.2017 | Gec.Tek: – |
| REKAM GOUDA | GBKN kaartnummer: TOP03297 | | Versie: 1.0 |