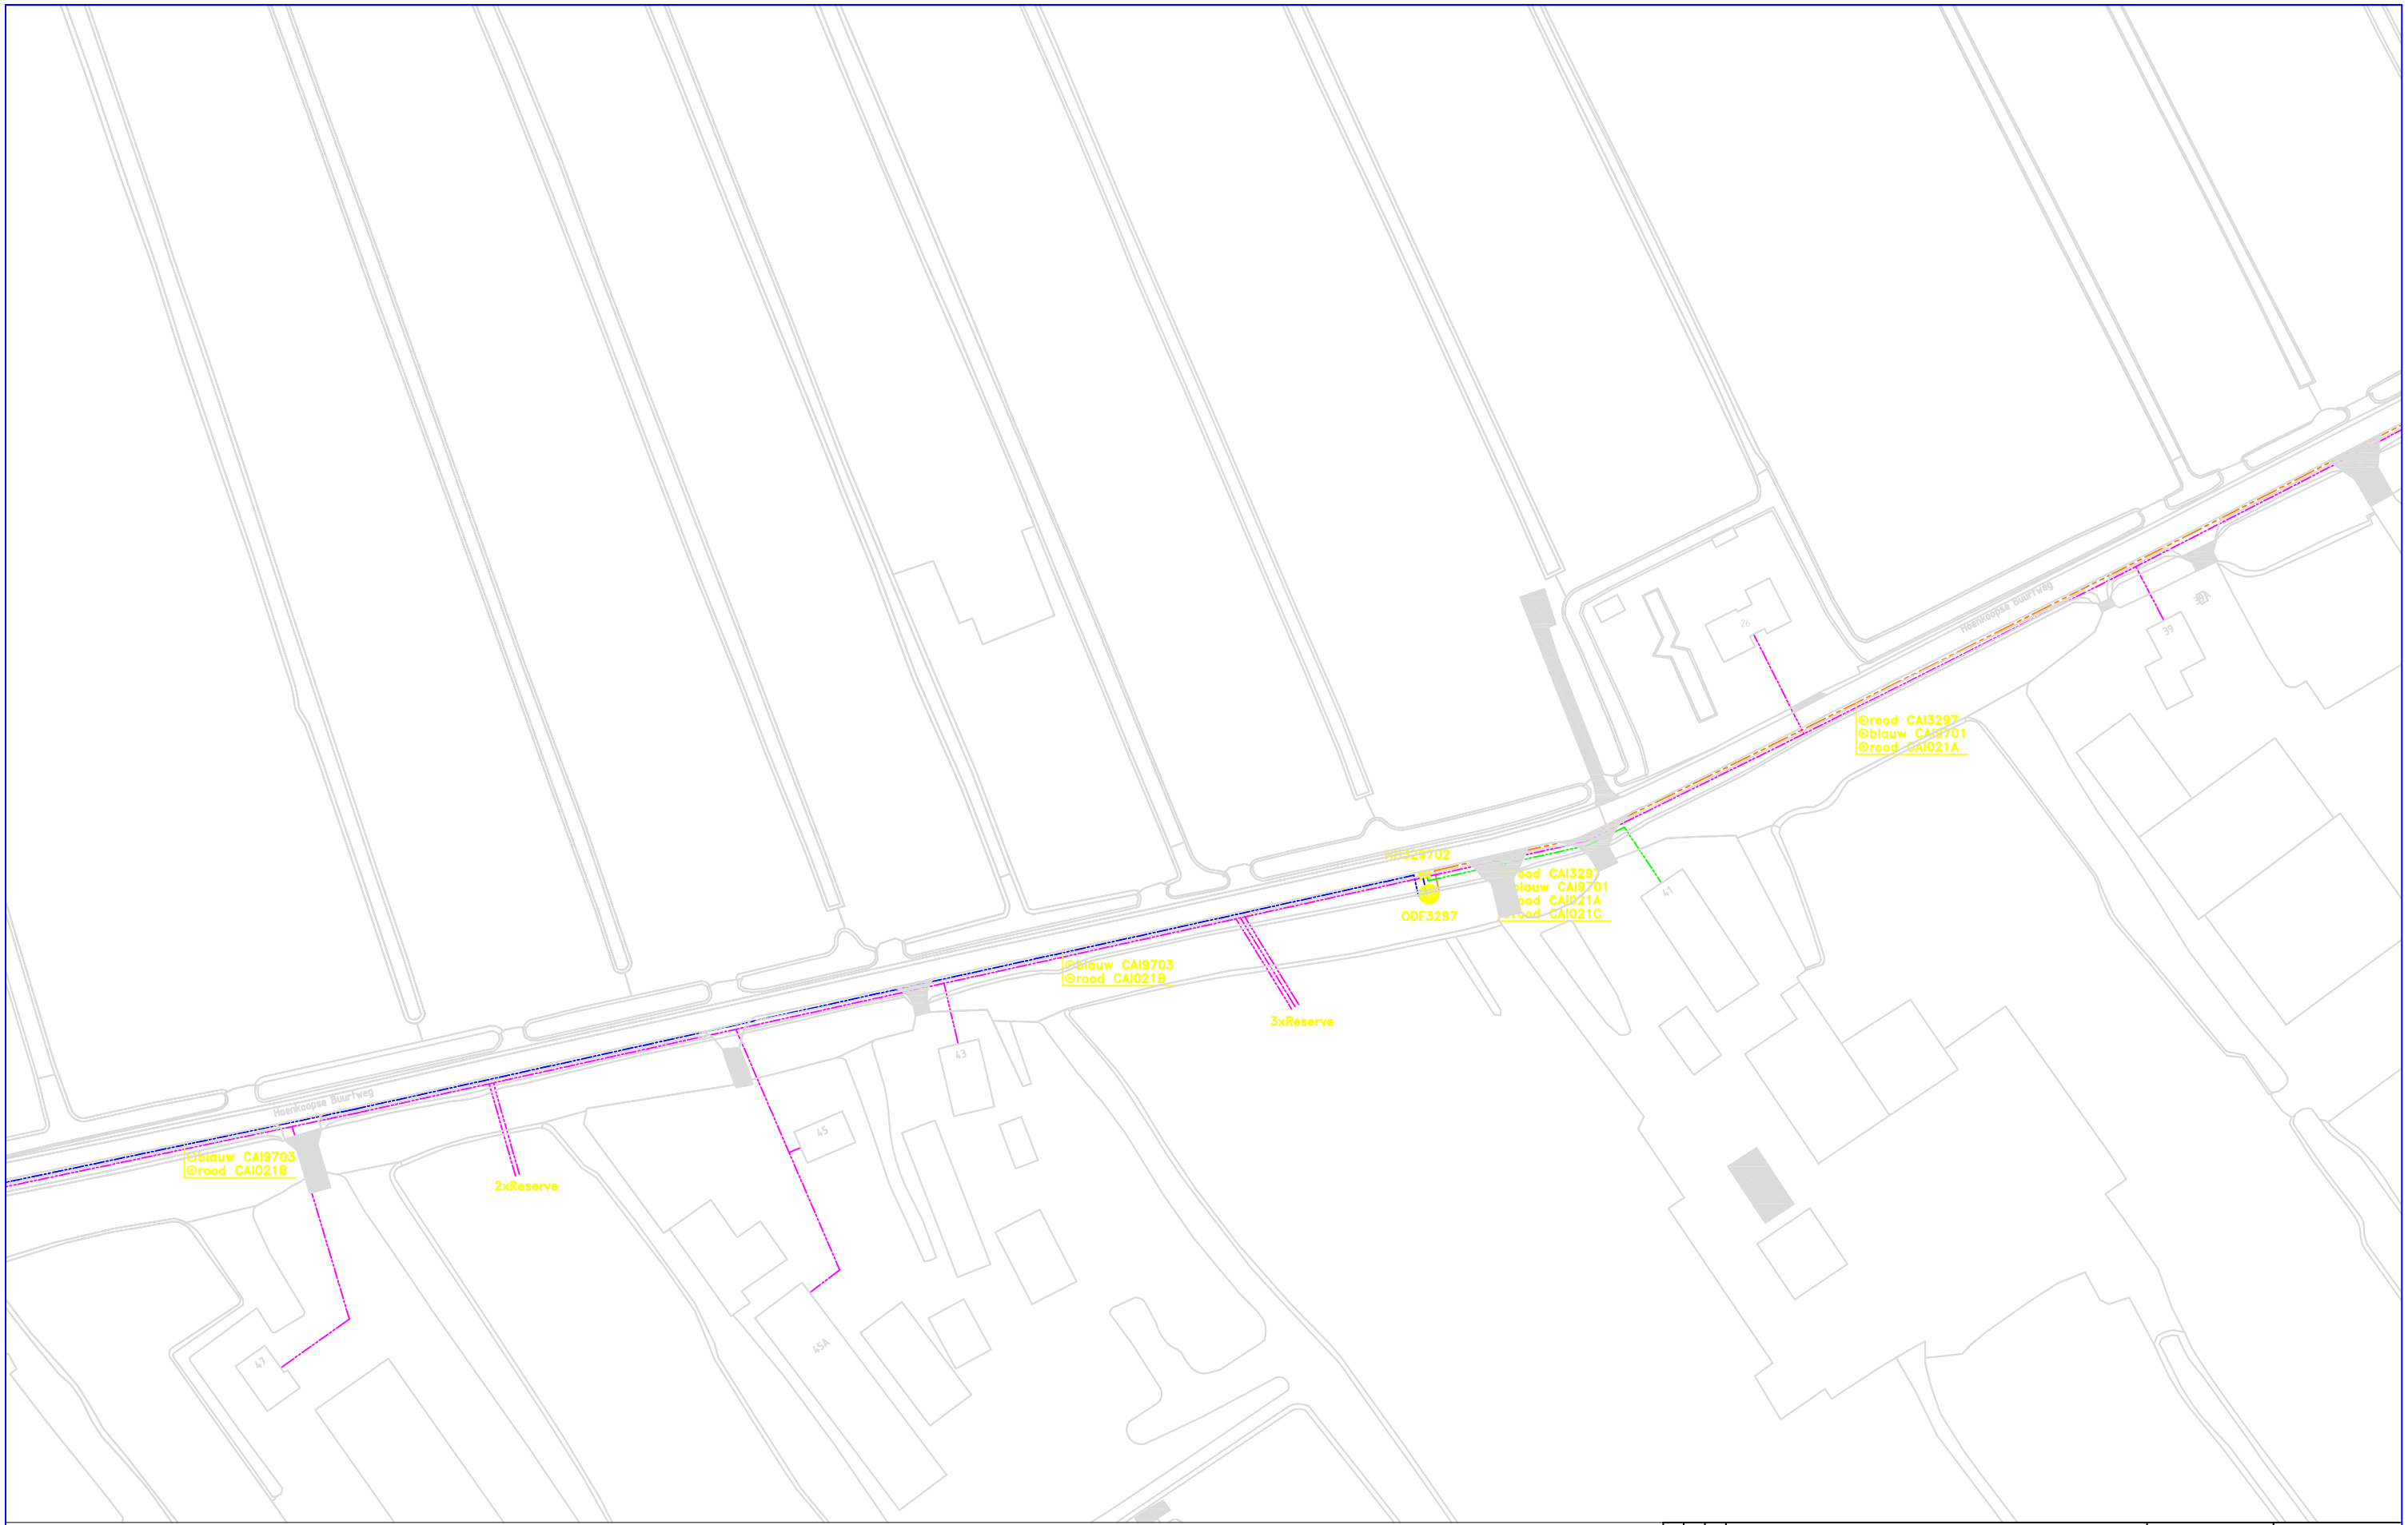

RENVOOI

- : Flatliner 2x14 mm
- : HDPE buis 32 mm
- : HDPE buis 32 mm
- : Retracta 24x2 in HDPE buis
- : Direct Buried deels in HDPE32
- : Wijkcentrum
- : Eindversterker
- : Groepversterker

WIJZIGINGEN:

FttH Oudewater OR3297	Schaal: 1:1000		Bestand: FTTH-OR3297
	Aant.bld: 5/9	Formaat A2	Afdeling: CAI
	Getekend: AHK	Datum: 31.07.2017	Gec.Tek: –
REKAM GOUDA	GBKN kaartnummer: TOP03297		Versie: 1.0