


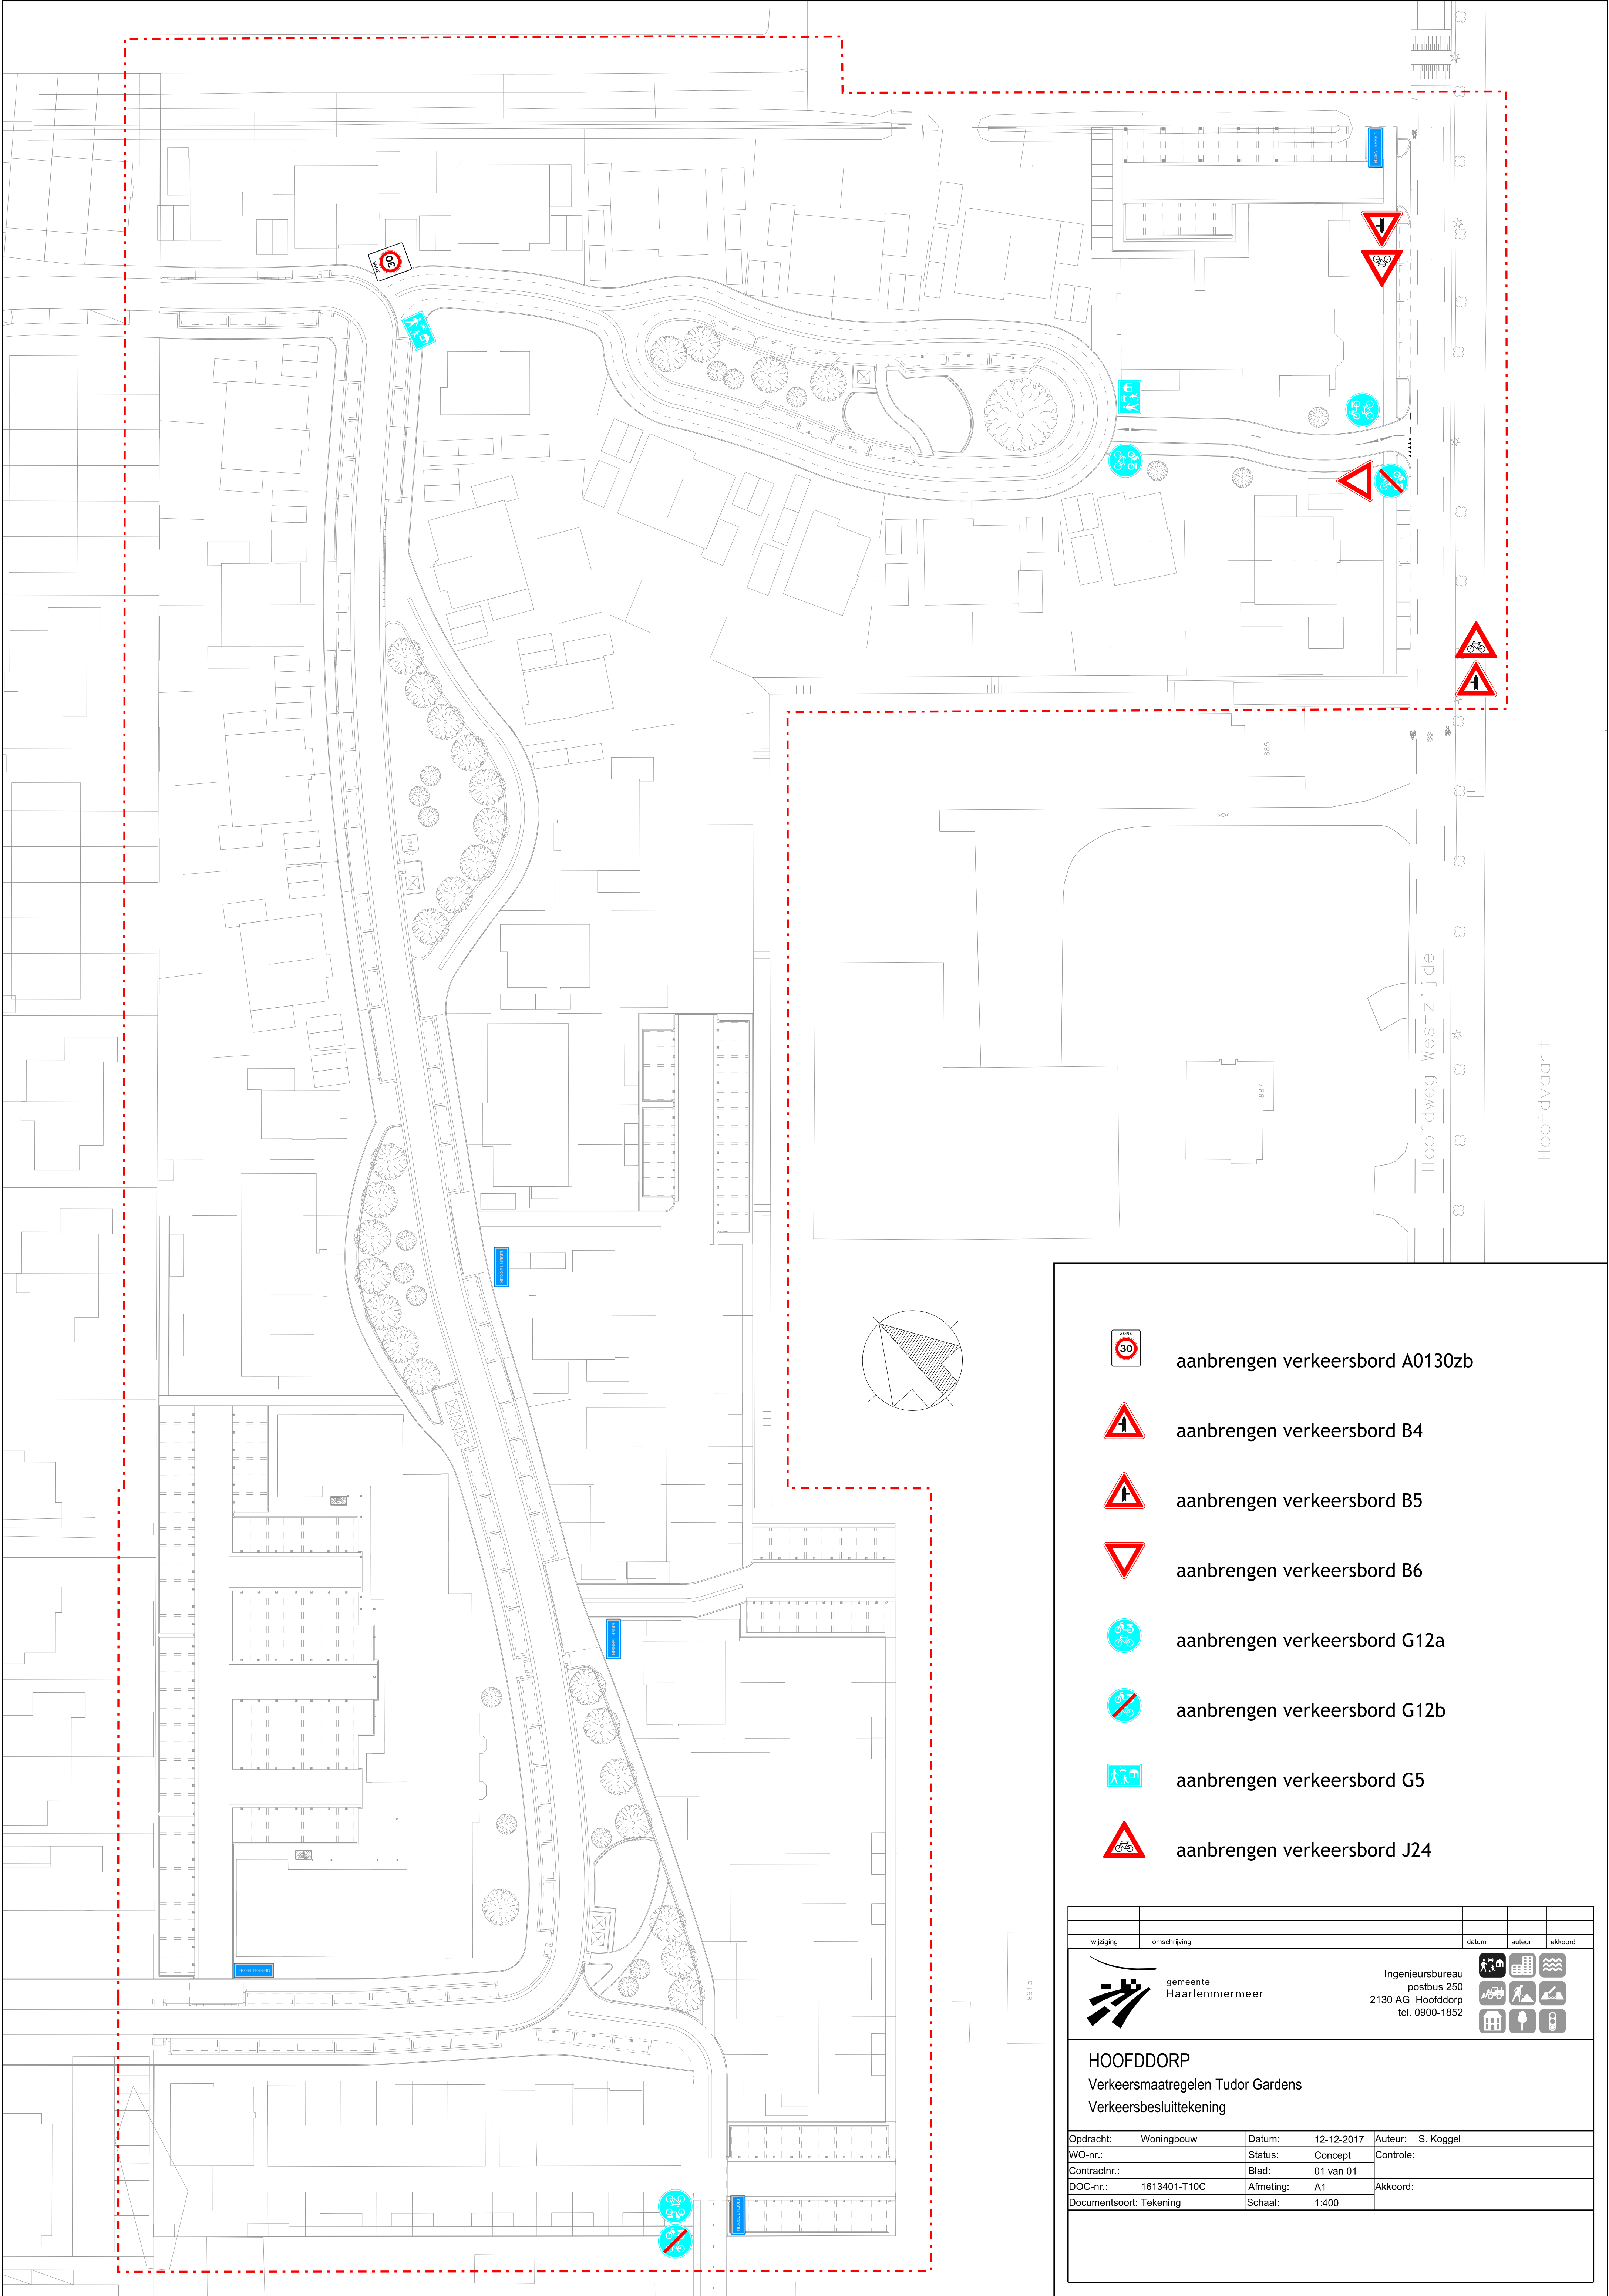

aanbrengen verkeersbord A0130zb



aanbrengen verkeersbord B4



aanbrengen verkeersbord B5



aanbrengen verkeersbord B6



aanbrengen verkeersbord G12a



aanbrengen verkeersbord G12b



aanbrengen verkeersbord G5



aanbrengen verkeersbord J24

wijziging	omschrijving	datum	auteur	akkoord
 gemeente Haarlemmermeer		Ingenieursbureau postbus 250 2130 AG Hoofddorp tel. 0900-1852 		
HOOFDDORP Verkeersmaatregelen Tudor Gardens Verkeersbesluittekening				
Opdracht:	Woningbouw	Datum:	12-12-2017	Auteur: S. Koggel
WO-nr.:		Status:	Concept	Controle:
Contractnr.:		Blad:	01 van 01	
DOC-nr.:	1613401-T10C	Afmeting:	A1	Akkoord:
Documentsoort:	Tekening	Schaal:	1:400	