


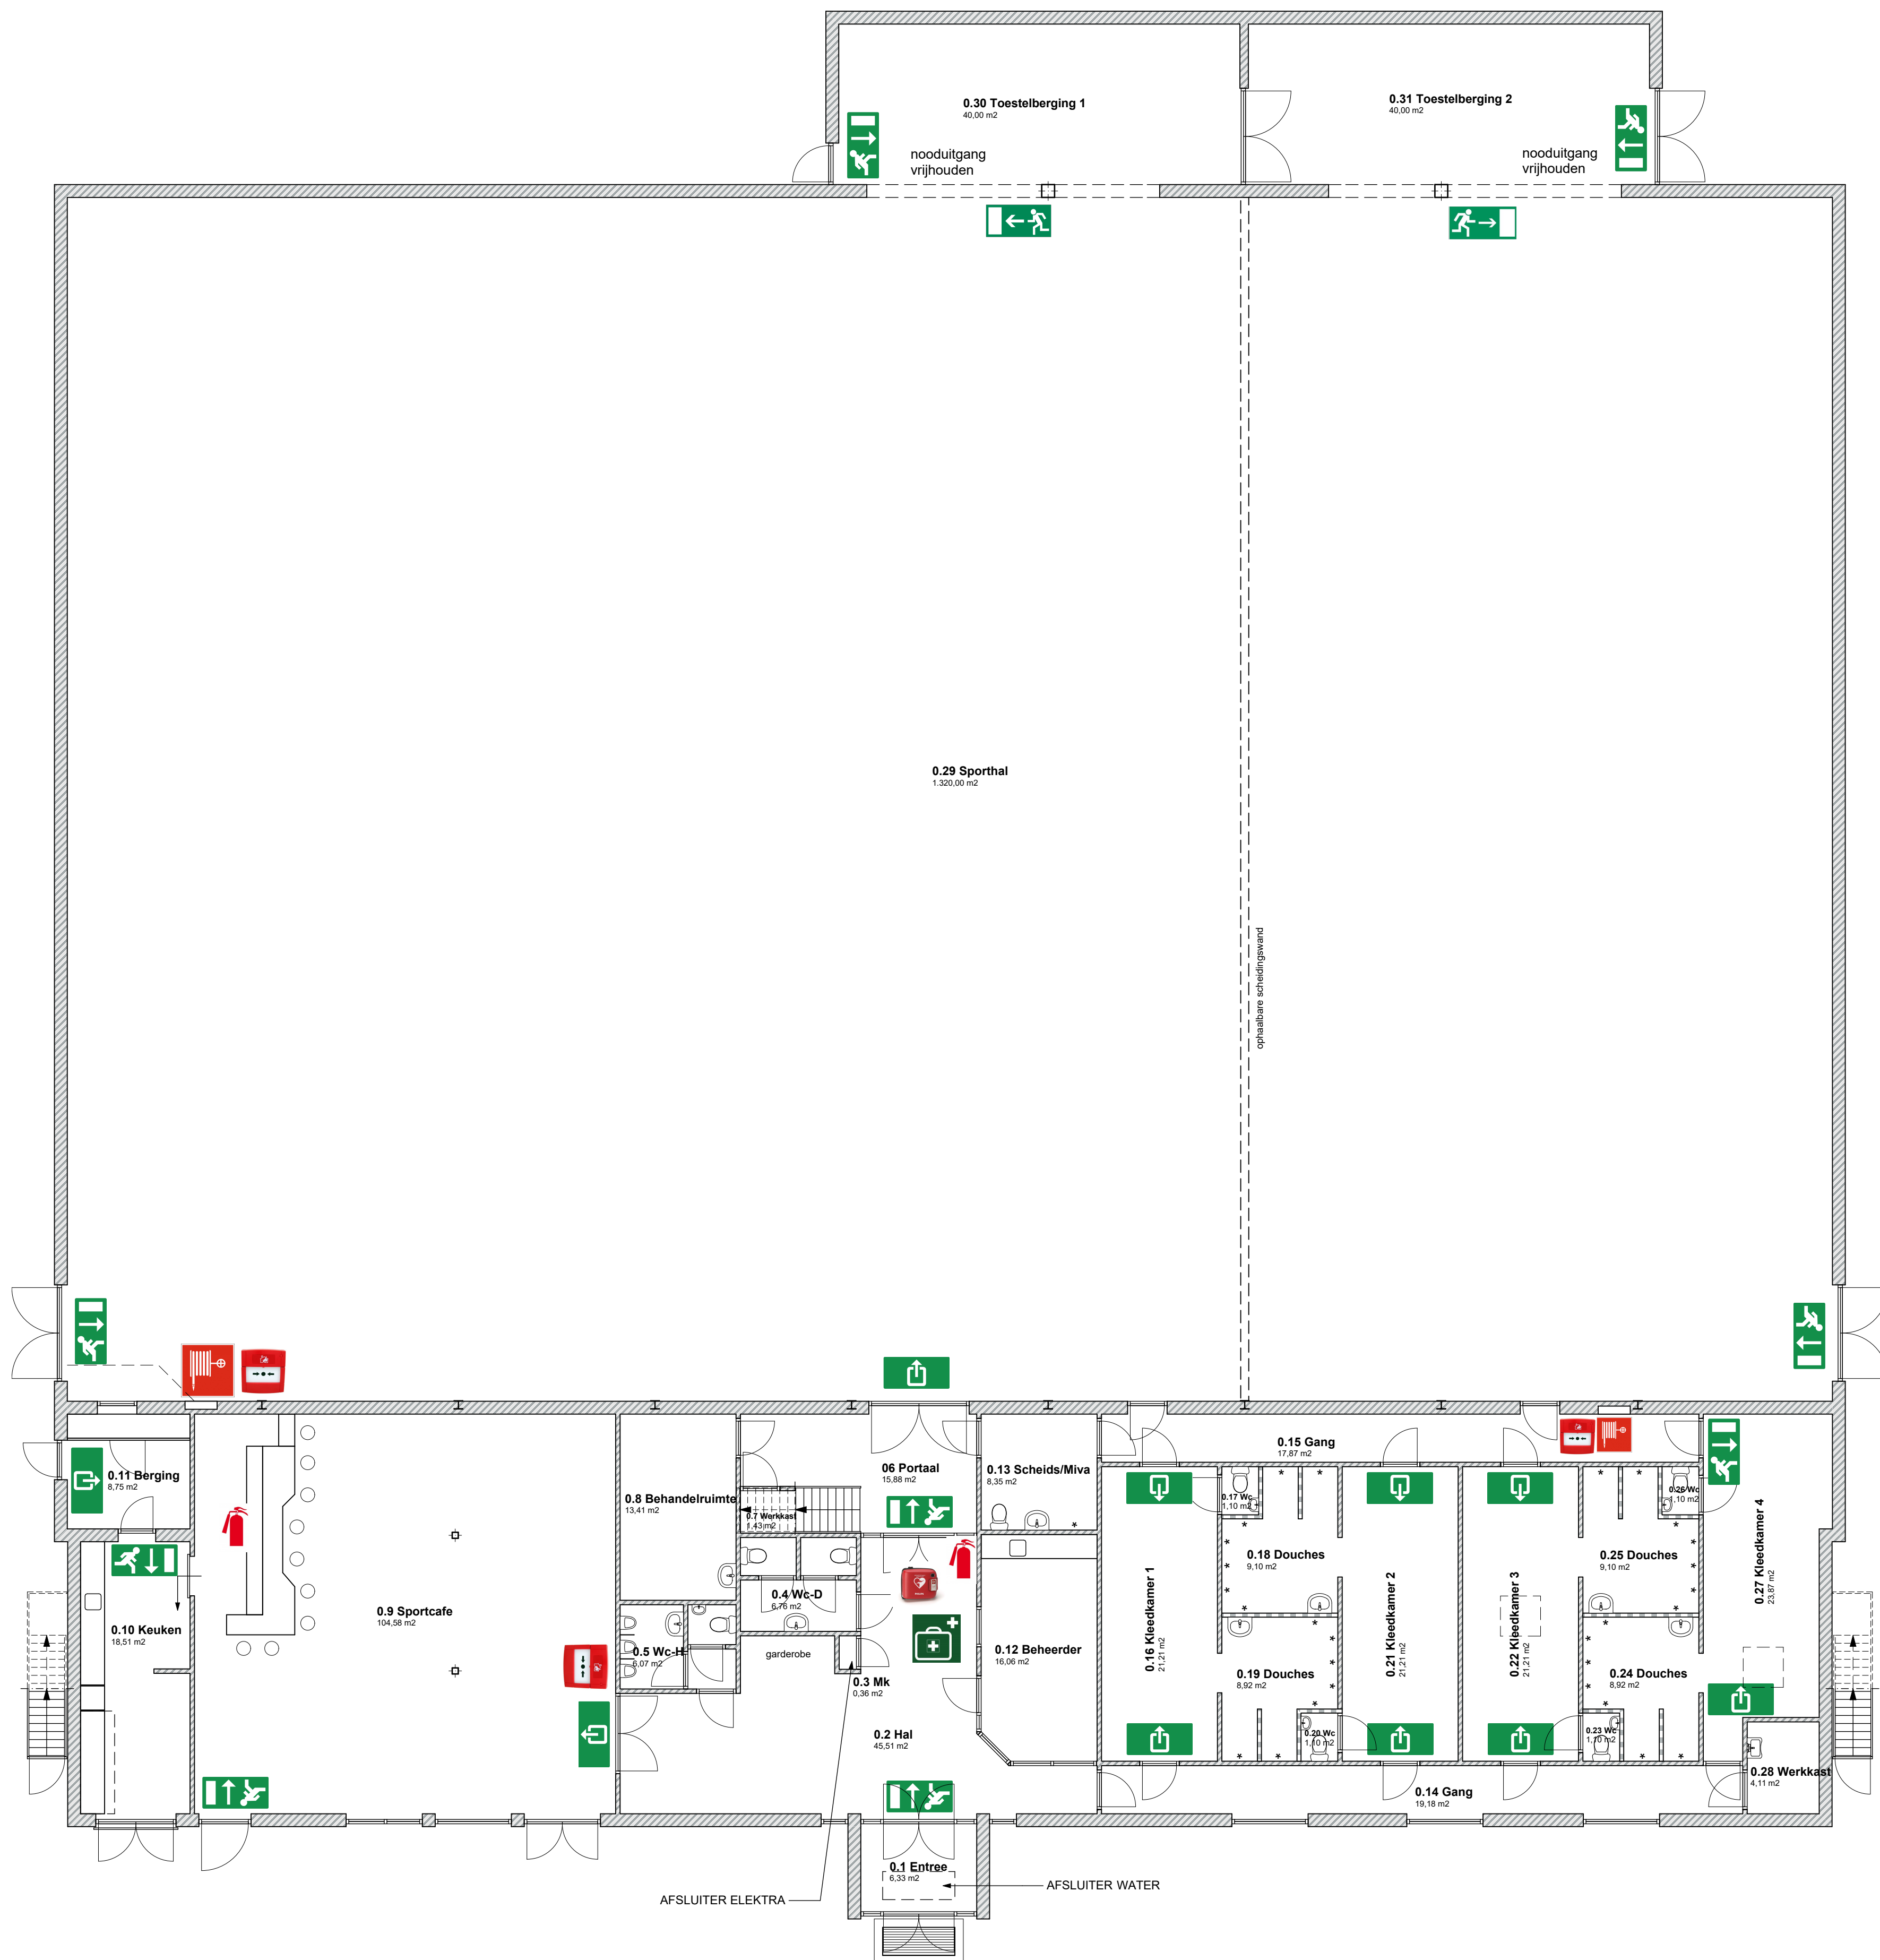

Begane grond

LEGENDA SYMBOLEN	
	= handbrandmelder
	= brandblusser, schuimblusser, A+B, 6 liter
	= brandslanghaspel
	= heartstarter, defibrillator (AED)
	= vluchtwegaanduiding
	= vluchtwegaanduiding
	= vluchtwegaanduiding
	= vluchtwegaanduiding
	= vluchtwegaanduiding
	= EHBO , koffer BHV