



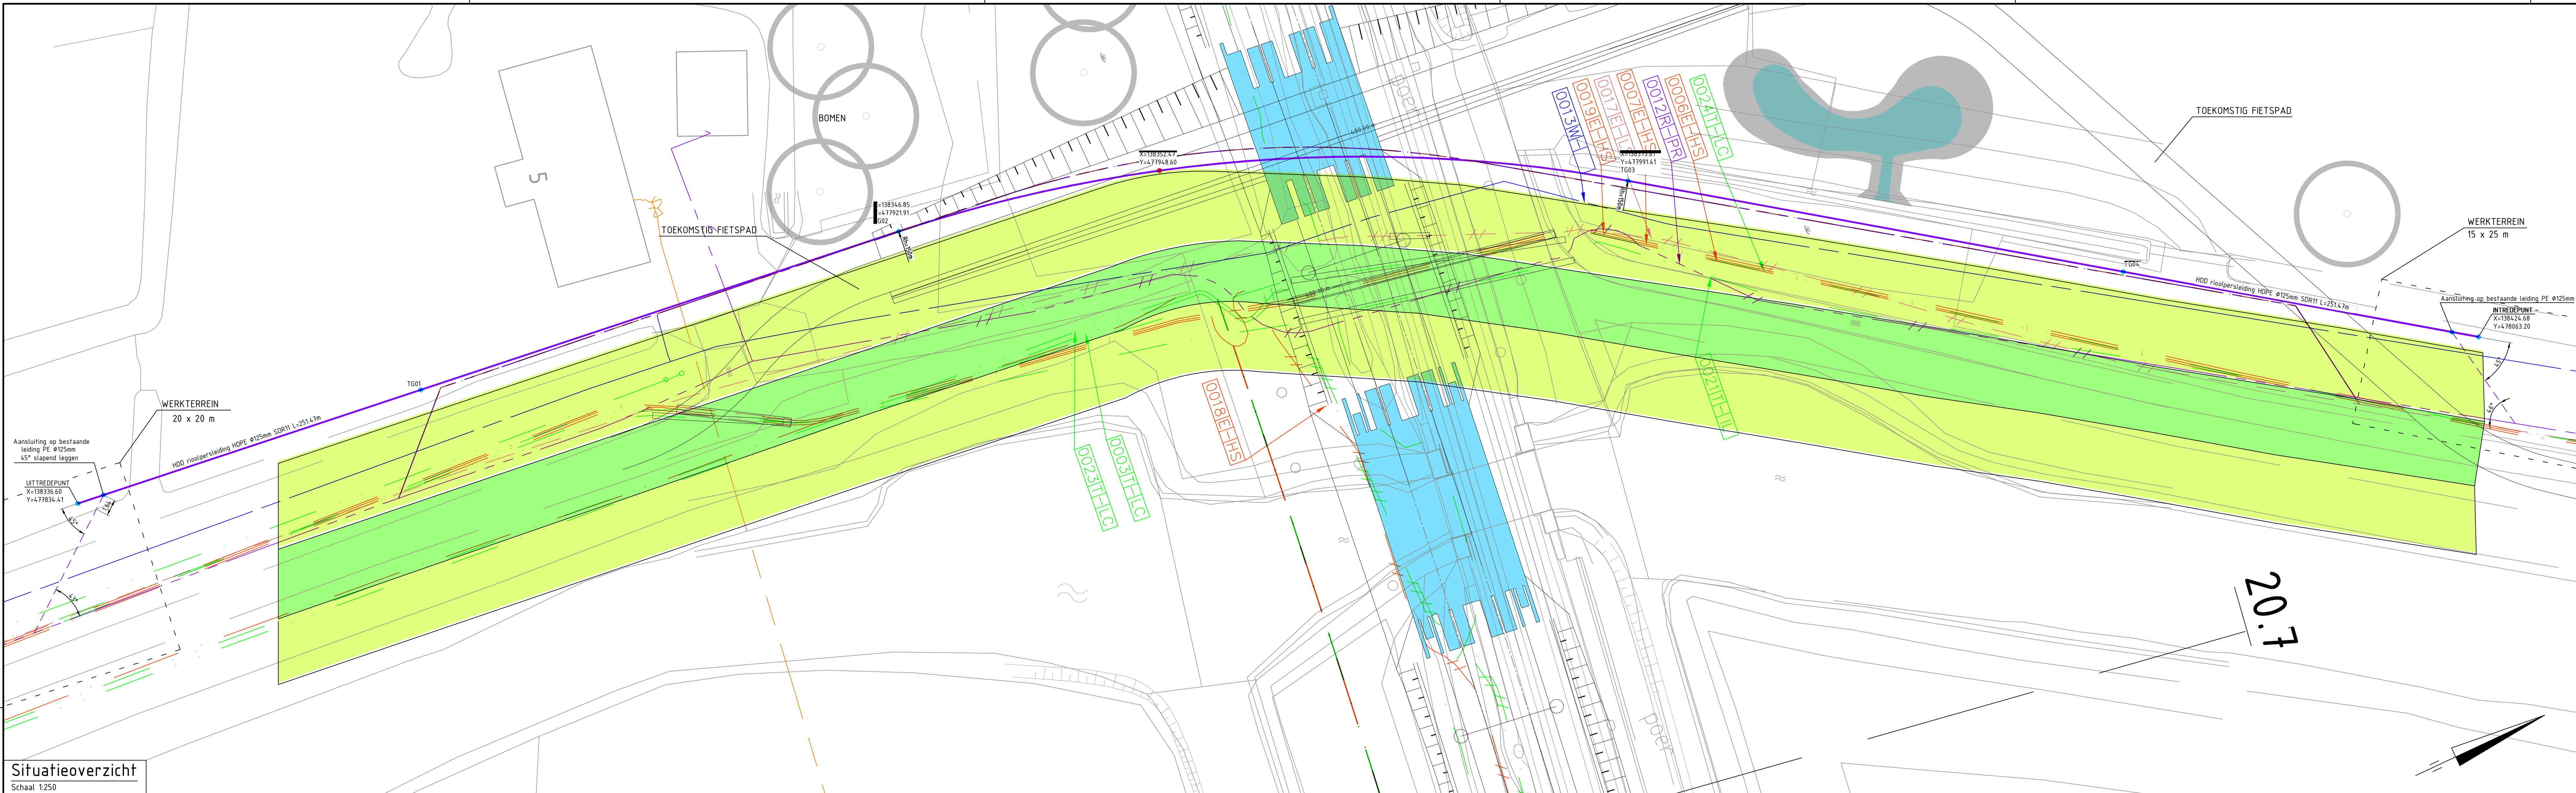

Situatieoverzicht
Schaal 1:250

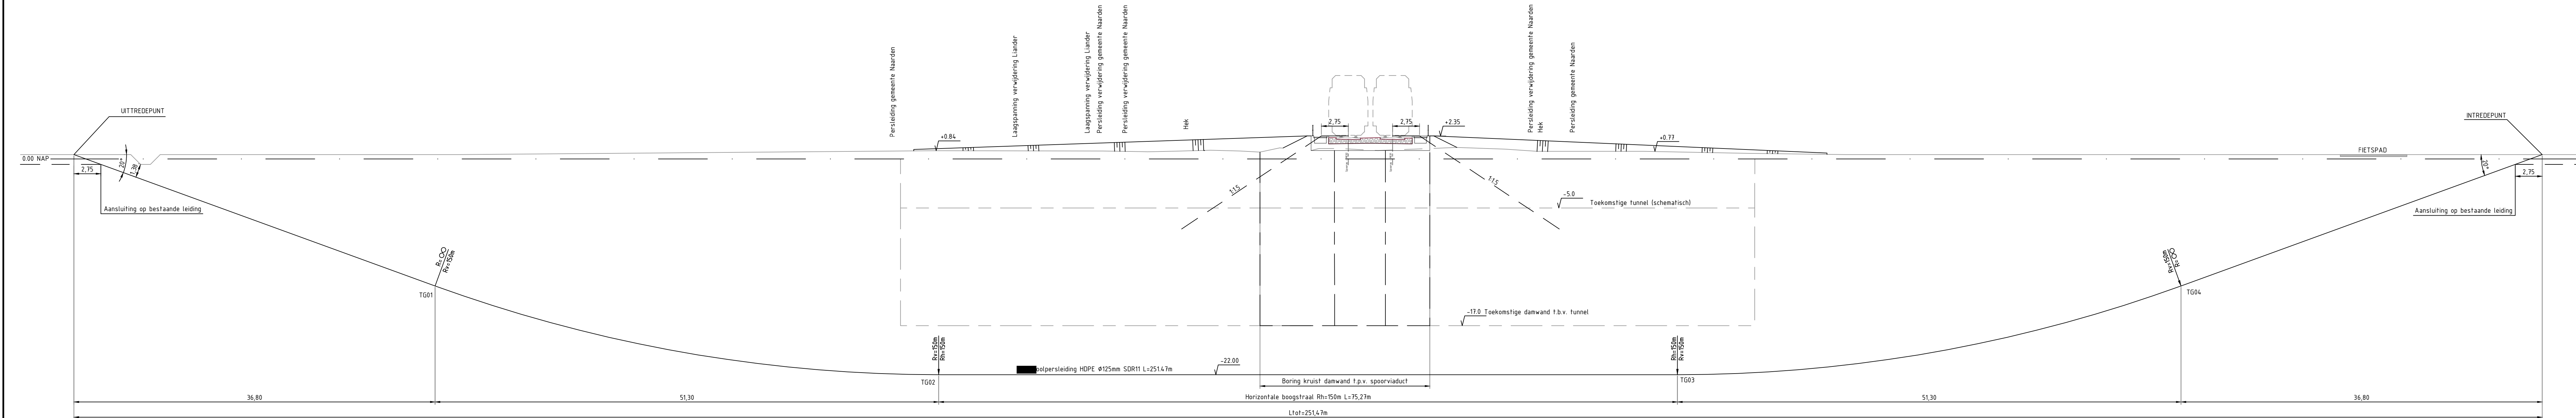

Lengteprofiel
Schaal 1:250

- LEGENDA:
- Datatransport - BT Nederland
 - Datatransport - Colt
 - Datatransport - Lander
 - Datatransport - UPC
 - Laagspanning Lander
 - Hoogspanning Lander
 - Hoogspanning Tennet
 - Gasleiding LD Lander
 - Persleiding gemeente Naarden
 - Waterleiding PWN
 - Te verwijderen datatransport - Lander
 - Te verwijderen laagspanning Lander
 - Te verwijderen hoogspanning Lander
 - Te verwijderen persleiding gemeente Naarden
- Boring HDPE Ø125 mm SDR11
- Aansluiting op bestaande leiding
- Kernzone waterkering
- Beschermingszone waterkering

Maten in meters, tenzij anders aangegeven
Maten in millimeters
Hoogtematen in meters t.o.v. N.A.P.

GEMEENTE GOOISE MEREN

Project
Verlegging i.v.m. aanpassing Gooise IJn

Onderdeel
HDD Rioolpersleiding HDPE Ø125 mm SDR11

Projectnummer 353683	Tekeningnummer 353683_201_C	Verde 03-01-2018	Datum van uitgave 03-01-2018	Ontwerpfase VERGUNNING	Contractnummer
Blad Blad 1	Van 1	Schaal 1:250	Formaat 594x1260	Ontwerper HOUTEN	Ger. BE
				Acc. MJ	Acc. MJ

www.sweco.nl
© Sweco Nederland B.V. Alle rechten voorbehouden

SWECO