


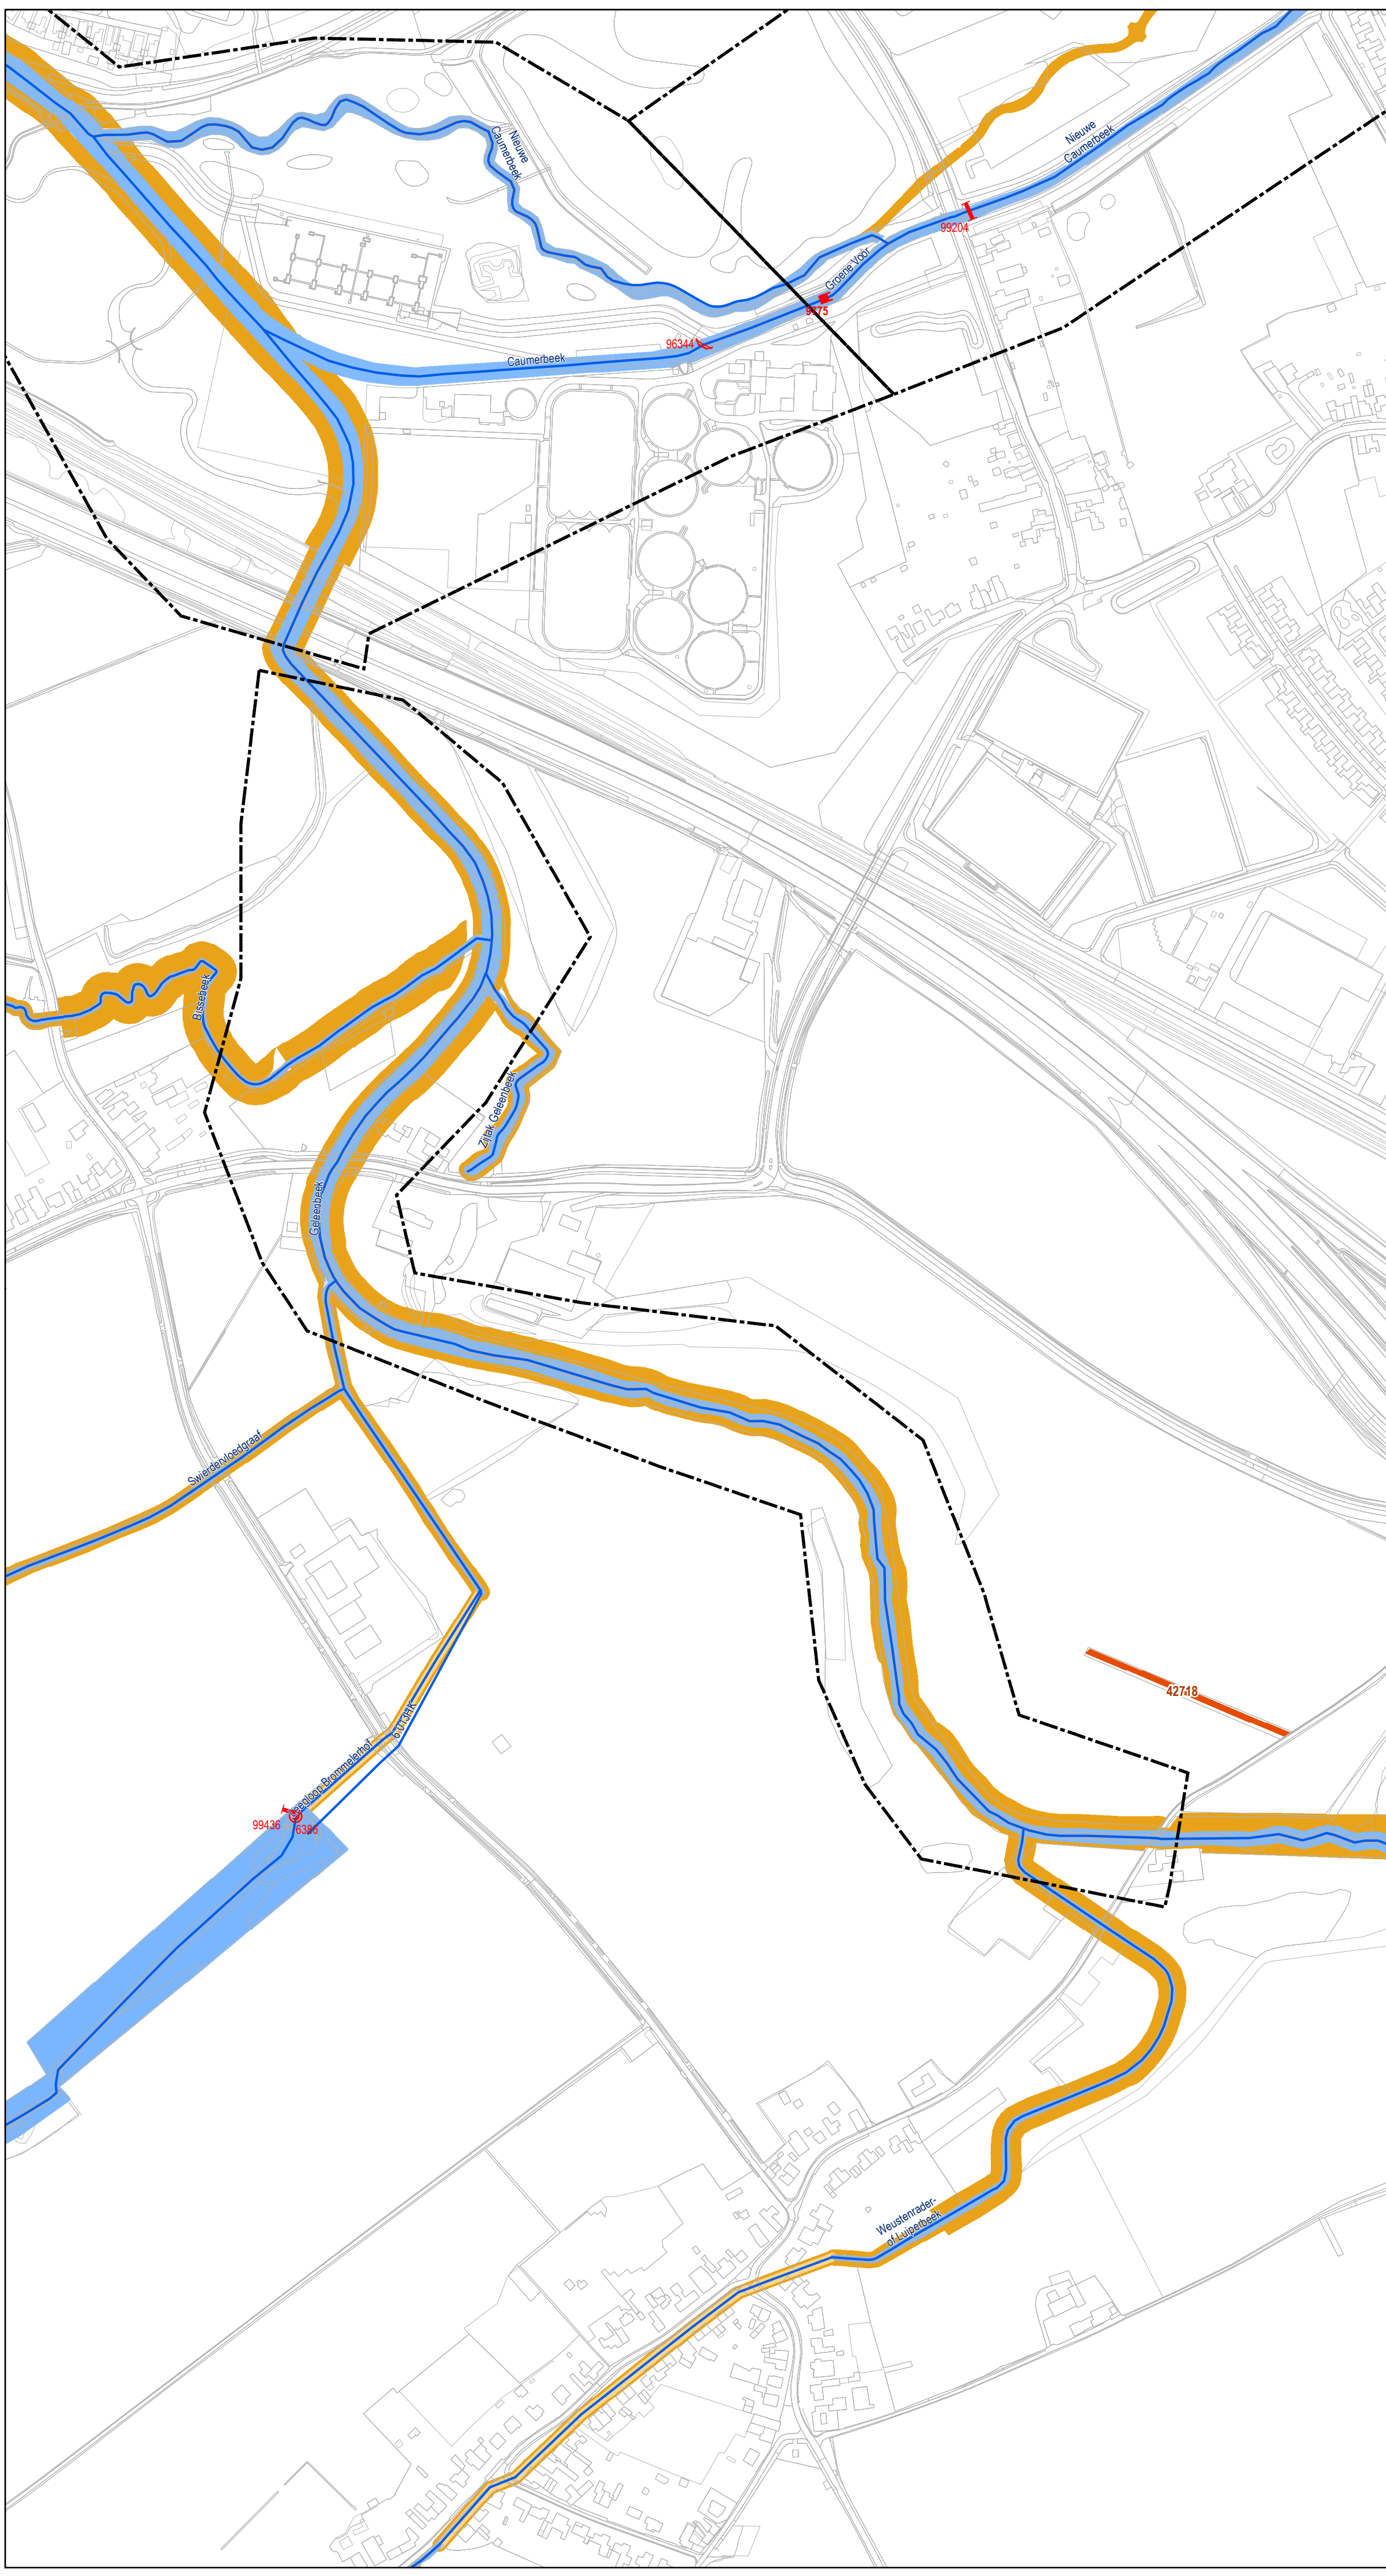


Bestaande legger.

Legenda

- schuif, vastgesteld
- bodemval, vastgesteld
- stuw, vastgesteld
- vaste dam, vastgesteld
- watergang, vastgesteld
- primair water, vastgesteld
- secundair water, vastgesteld
- lijnvormige elementen, vastgesteld
- regenwaterbuffercompartimenten, vastgesteld
- beschermingszone, vastgesteld
- profiel van vrije ruimte, vastgesteld
- te wijzigen leggerobject

Overzichtskaartje (schaal 1:1.000.000)

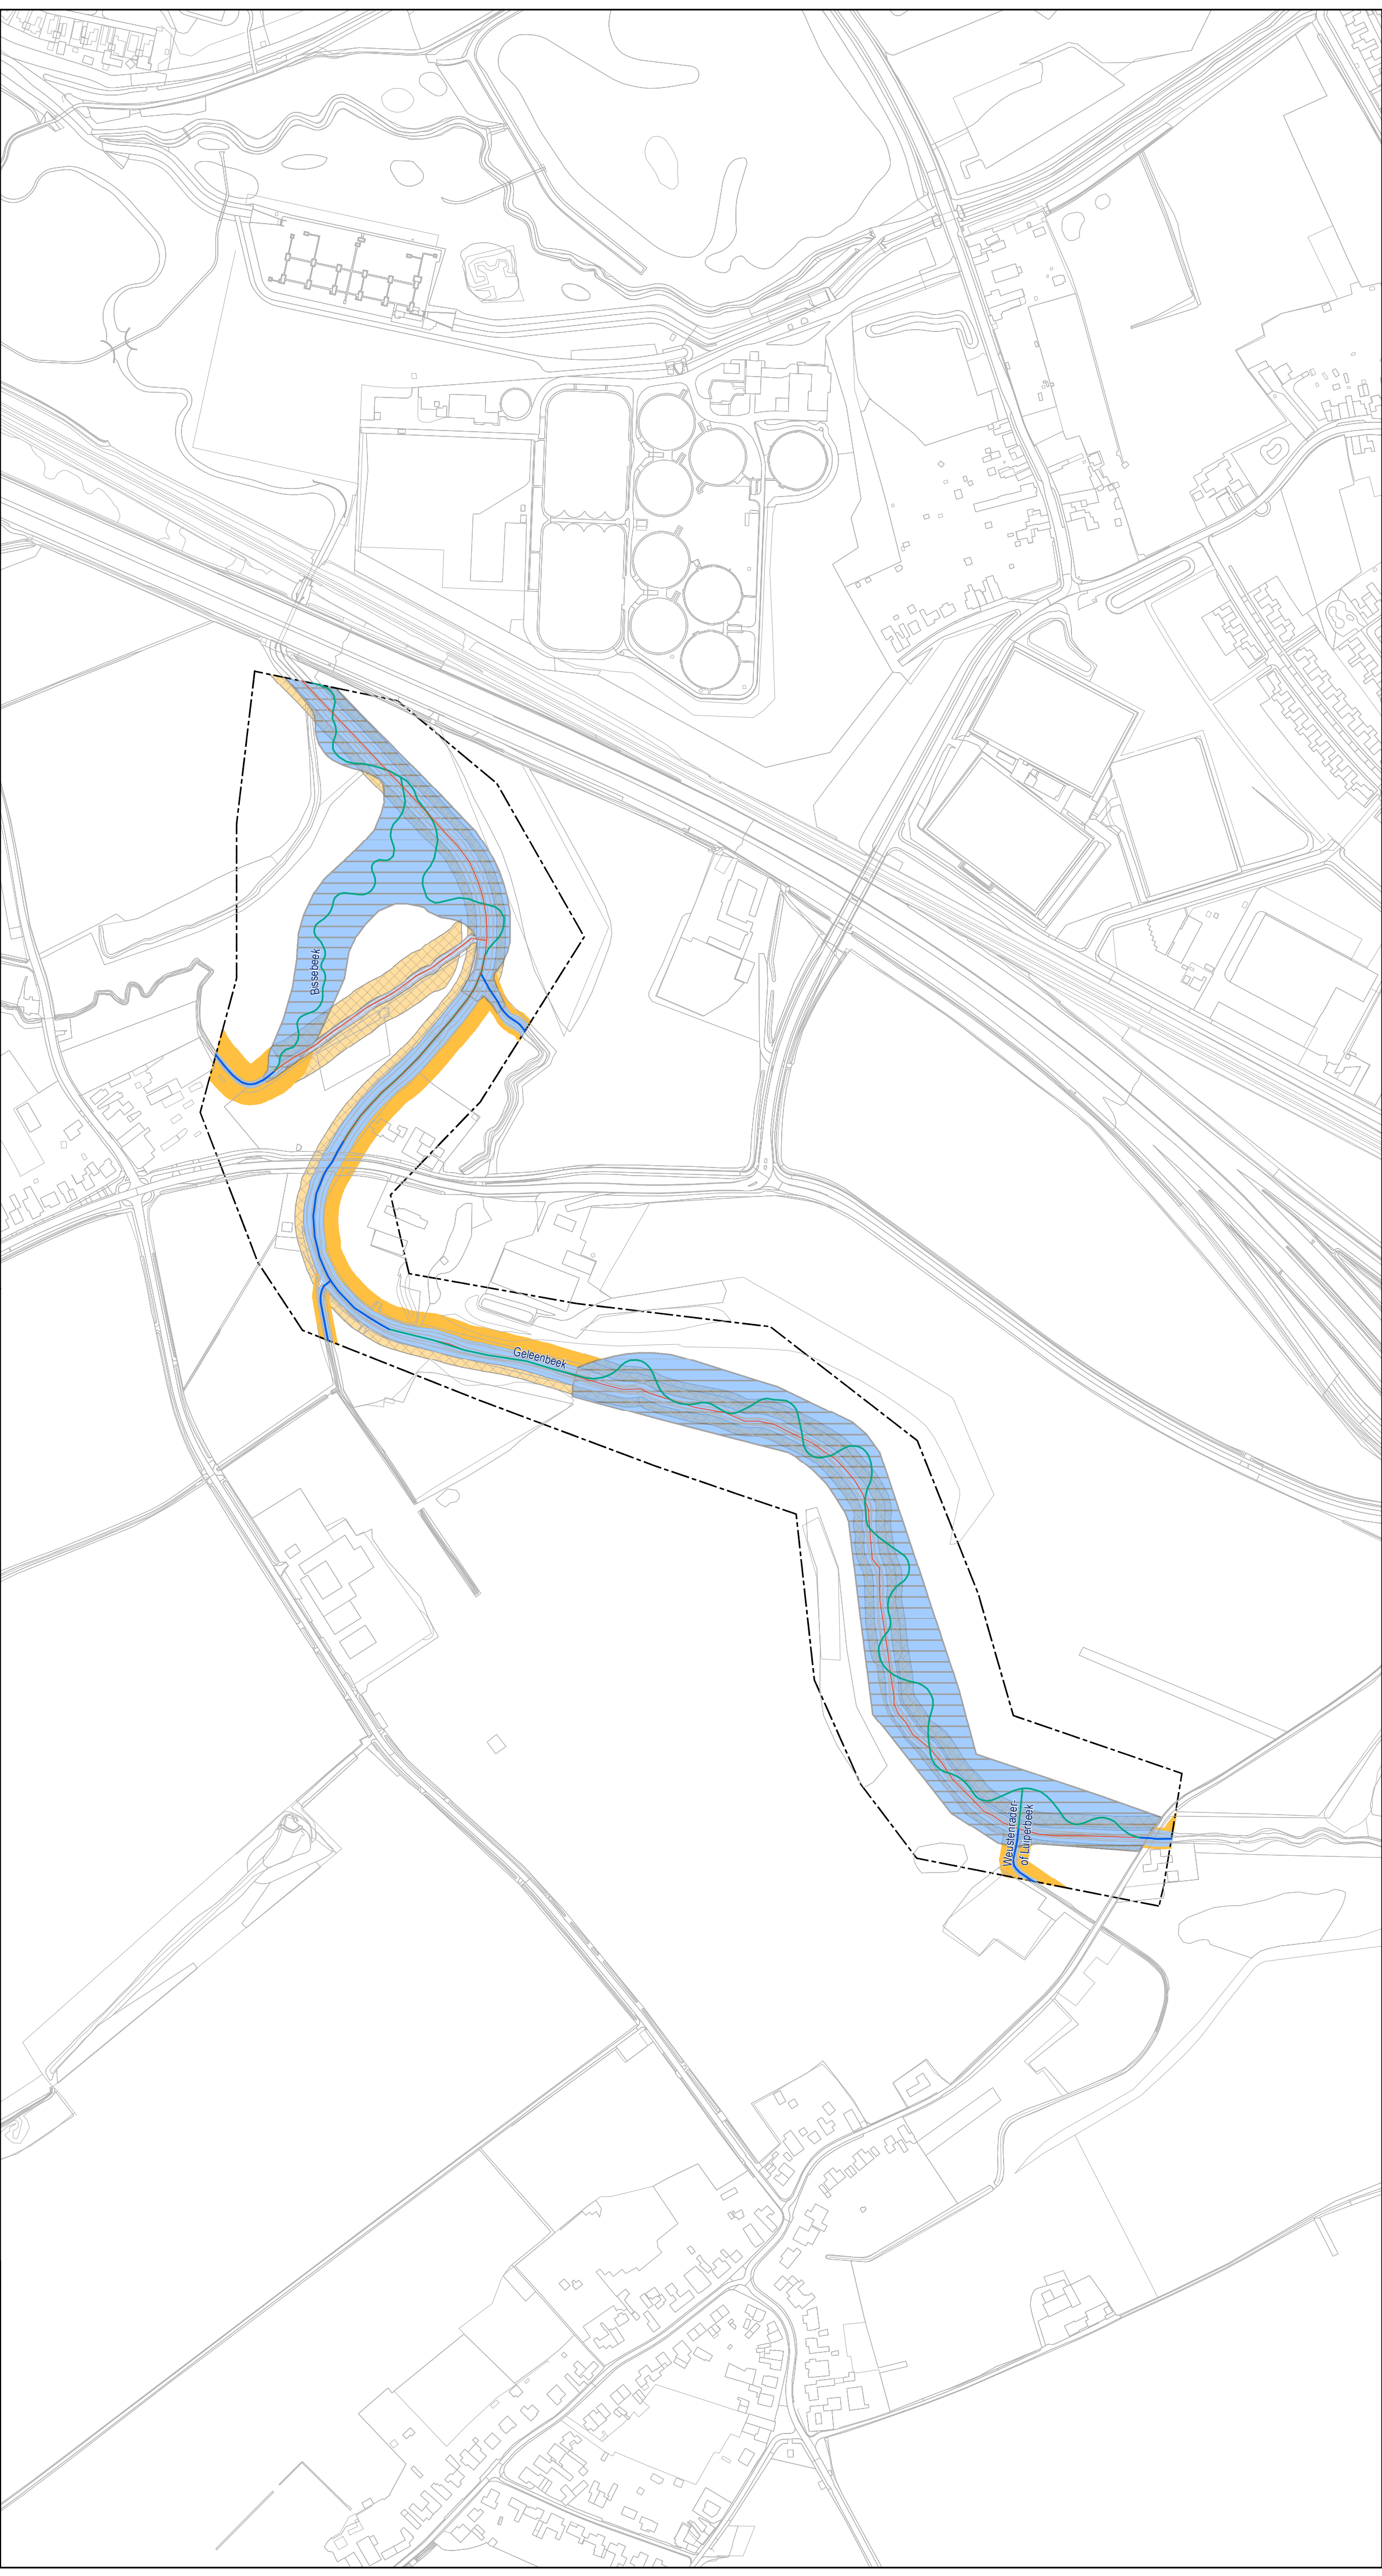

Leggerwijziging.

Legenda

- watergang, vastgesteld
- watergang, nieuw
- watergang, verwijderd
- primair water, vastgesteld
- primair water, nieuw
- primair water, verwijderd
- profiel van vrije ruimte, vastgesteld
- profiel van vrije ruimte, verwijderd
- gebied met leggerwijziging

Ontwerp leggerwijziging Besluit: 2018-D98233

Omschrijving leggerwijziging:
Verzamellegger.


Datum vaststelling: 20-2-2018

Get.:	09-11-2017 J.H.
Zaaknr.:	2017-Z6386
Schaal:	1 : 3500
Tek.nr.:	L29-018EG
Blad:	062
Formaat:	A1



Waterschap
Roer en Overmaas

Postbus 185
6130 AD Sittard
Tel. 046-4205700

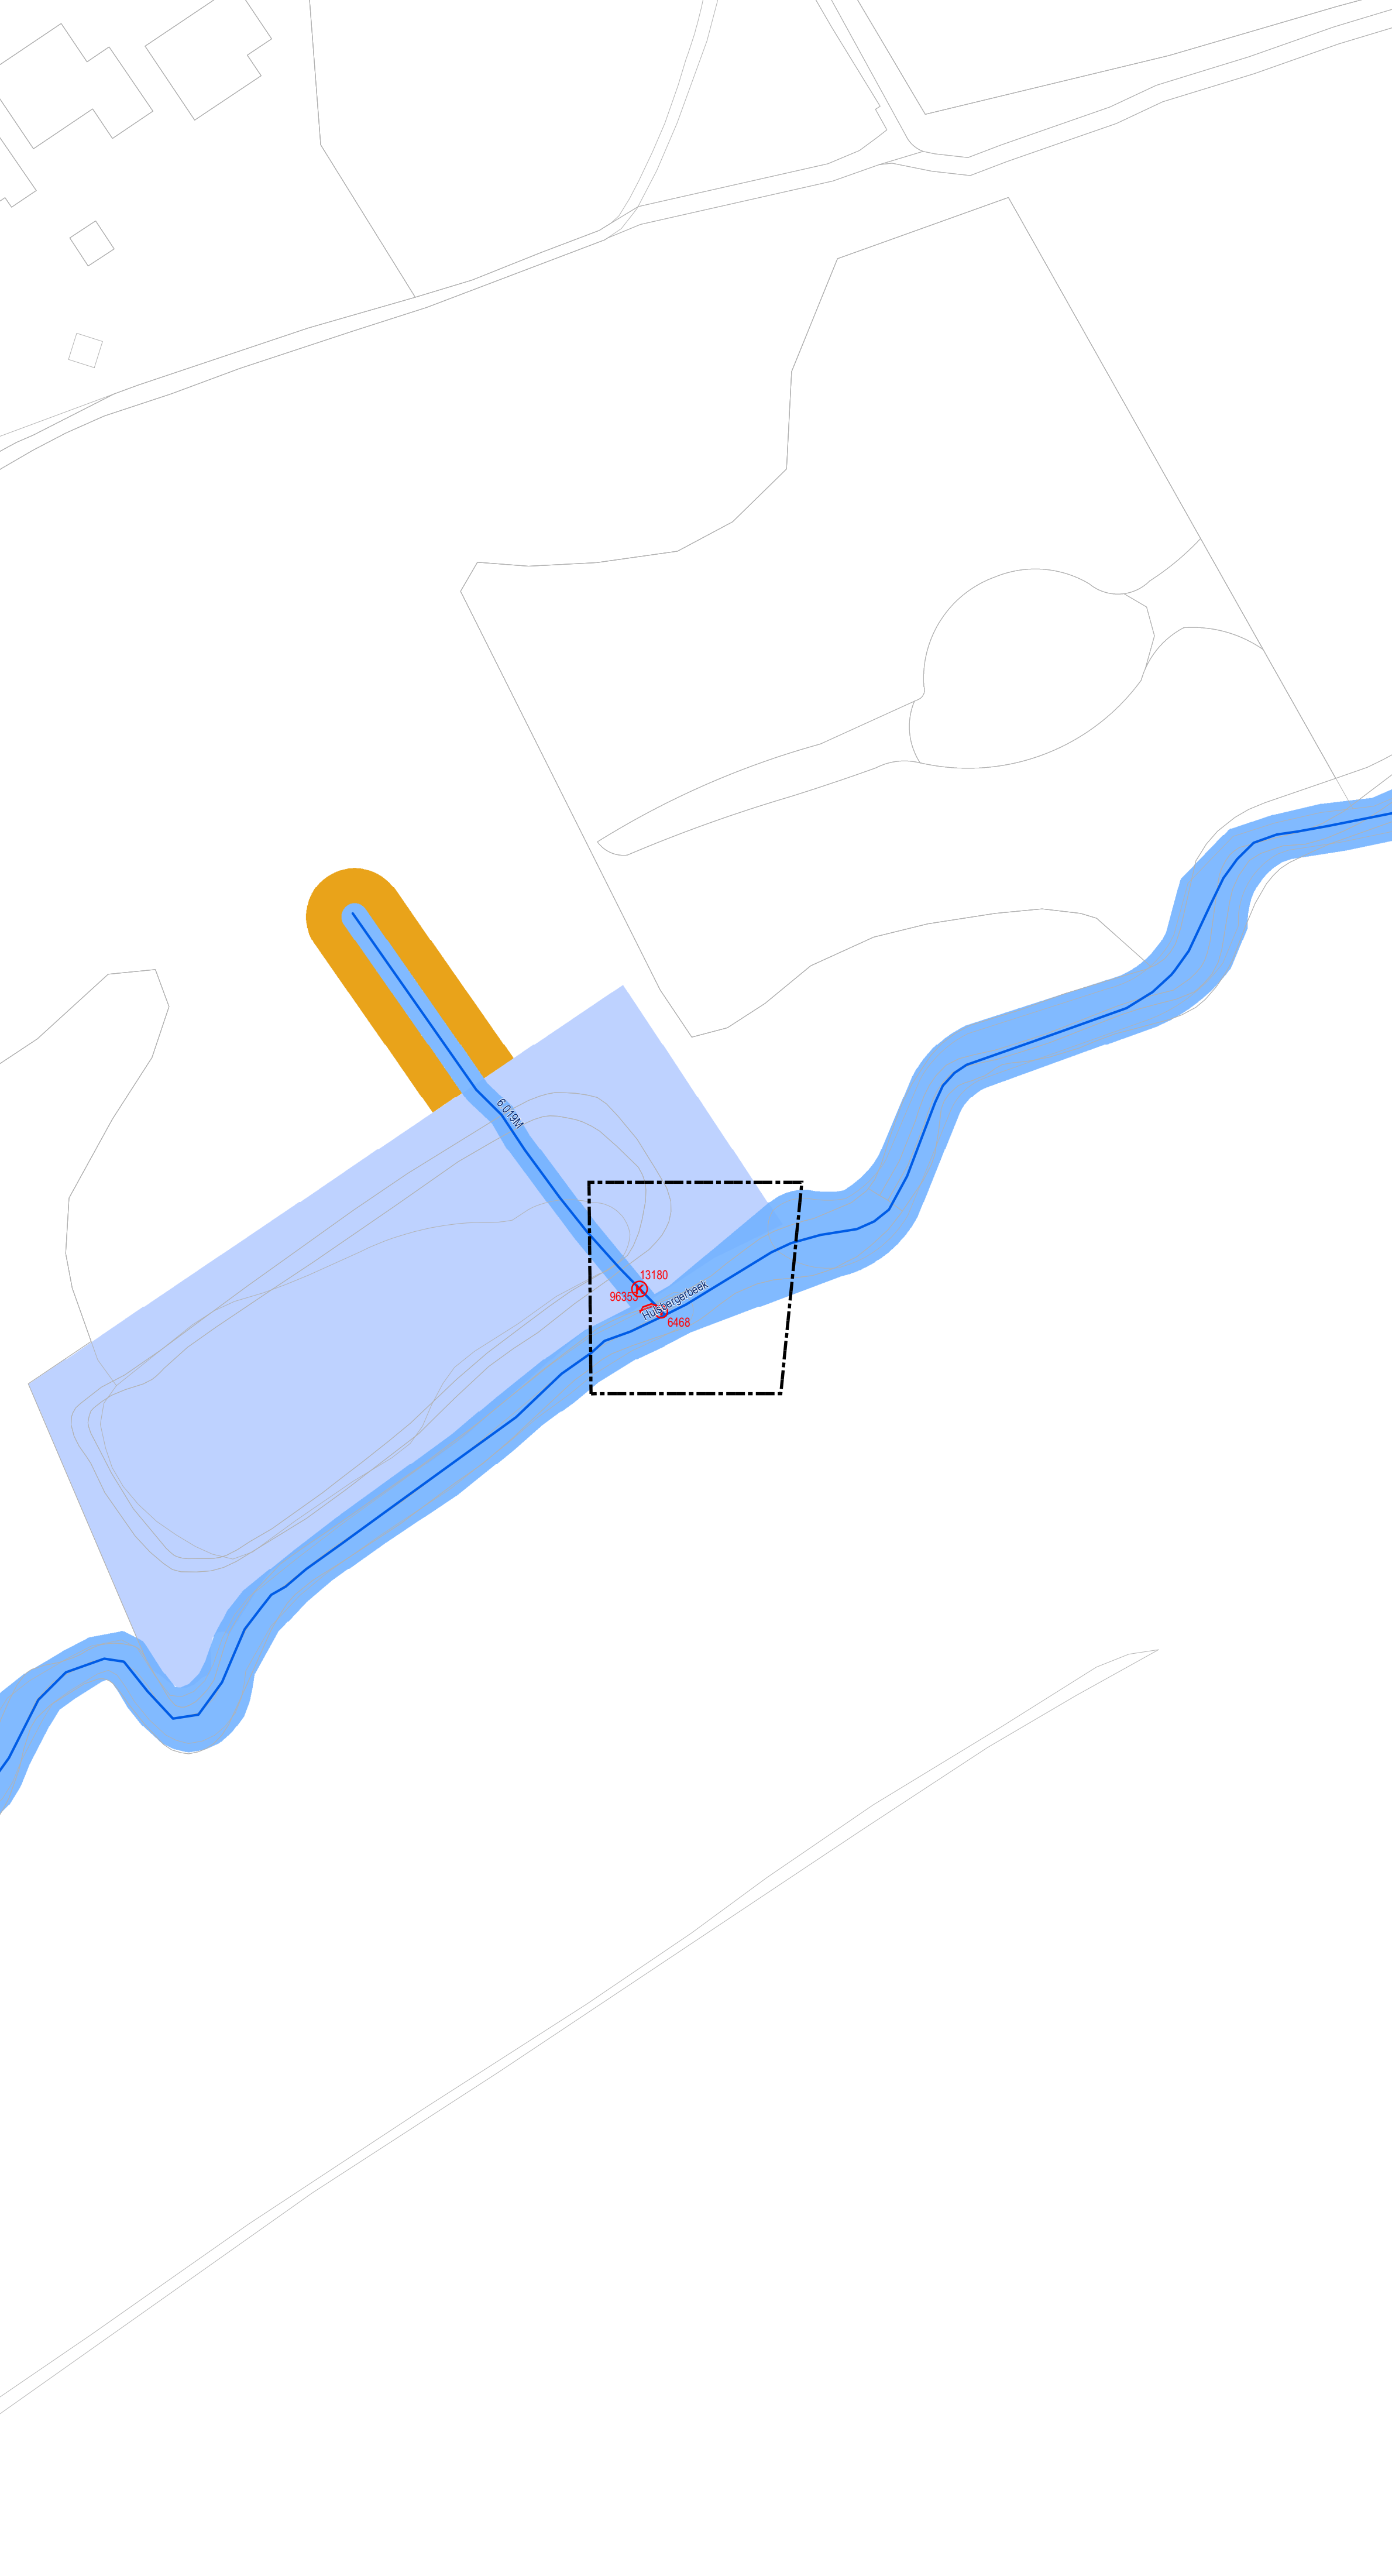

Bestaande legger.

Legenda

- terugslagklep, vastgesteld
- knijpconstructie, vastgesteld
- stuw, vastgesteld
- watergang, vastgesteld
- primair water, vastgesteld
- regenwaterbuffercompartmenten, vastgesteld
- profiel van vrije ruimte, vastgesteld
- te wijzigen leggerobject

Overzichtskaartje (schaal 1:1.000.000)



Leggerwijziging.

Legenda

- spindelschui, nieuw
- terugslagklep, vastgesteld
- knijpconstructie, vastgesteld
- stuw, vastgesteld
- watergang, vastgesteld
- primair water, vastgesteld
- regenwaterbuffer, vastgesteld
- gebied met leggerwijziging

Ontwerp leggerwijziging Besluit: 2018-D98233


Omschrijving leggerwijziging:
Verzamellegger.

Datum vaststelling: 20-2-2018

Get.:	09-11-2017 J.H.
Zaaknr.:	2017-Z6386
Schaal:	1 : 500
Tek.nr.:	L29-018EG
Blad:	063
Formaat:	A1

Waterschap
Roer en Overmaas

Postbus 185
6130 AD Sittard
Tel. 046-4205700

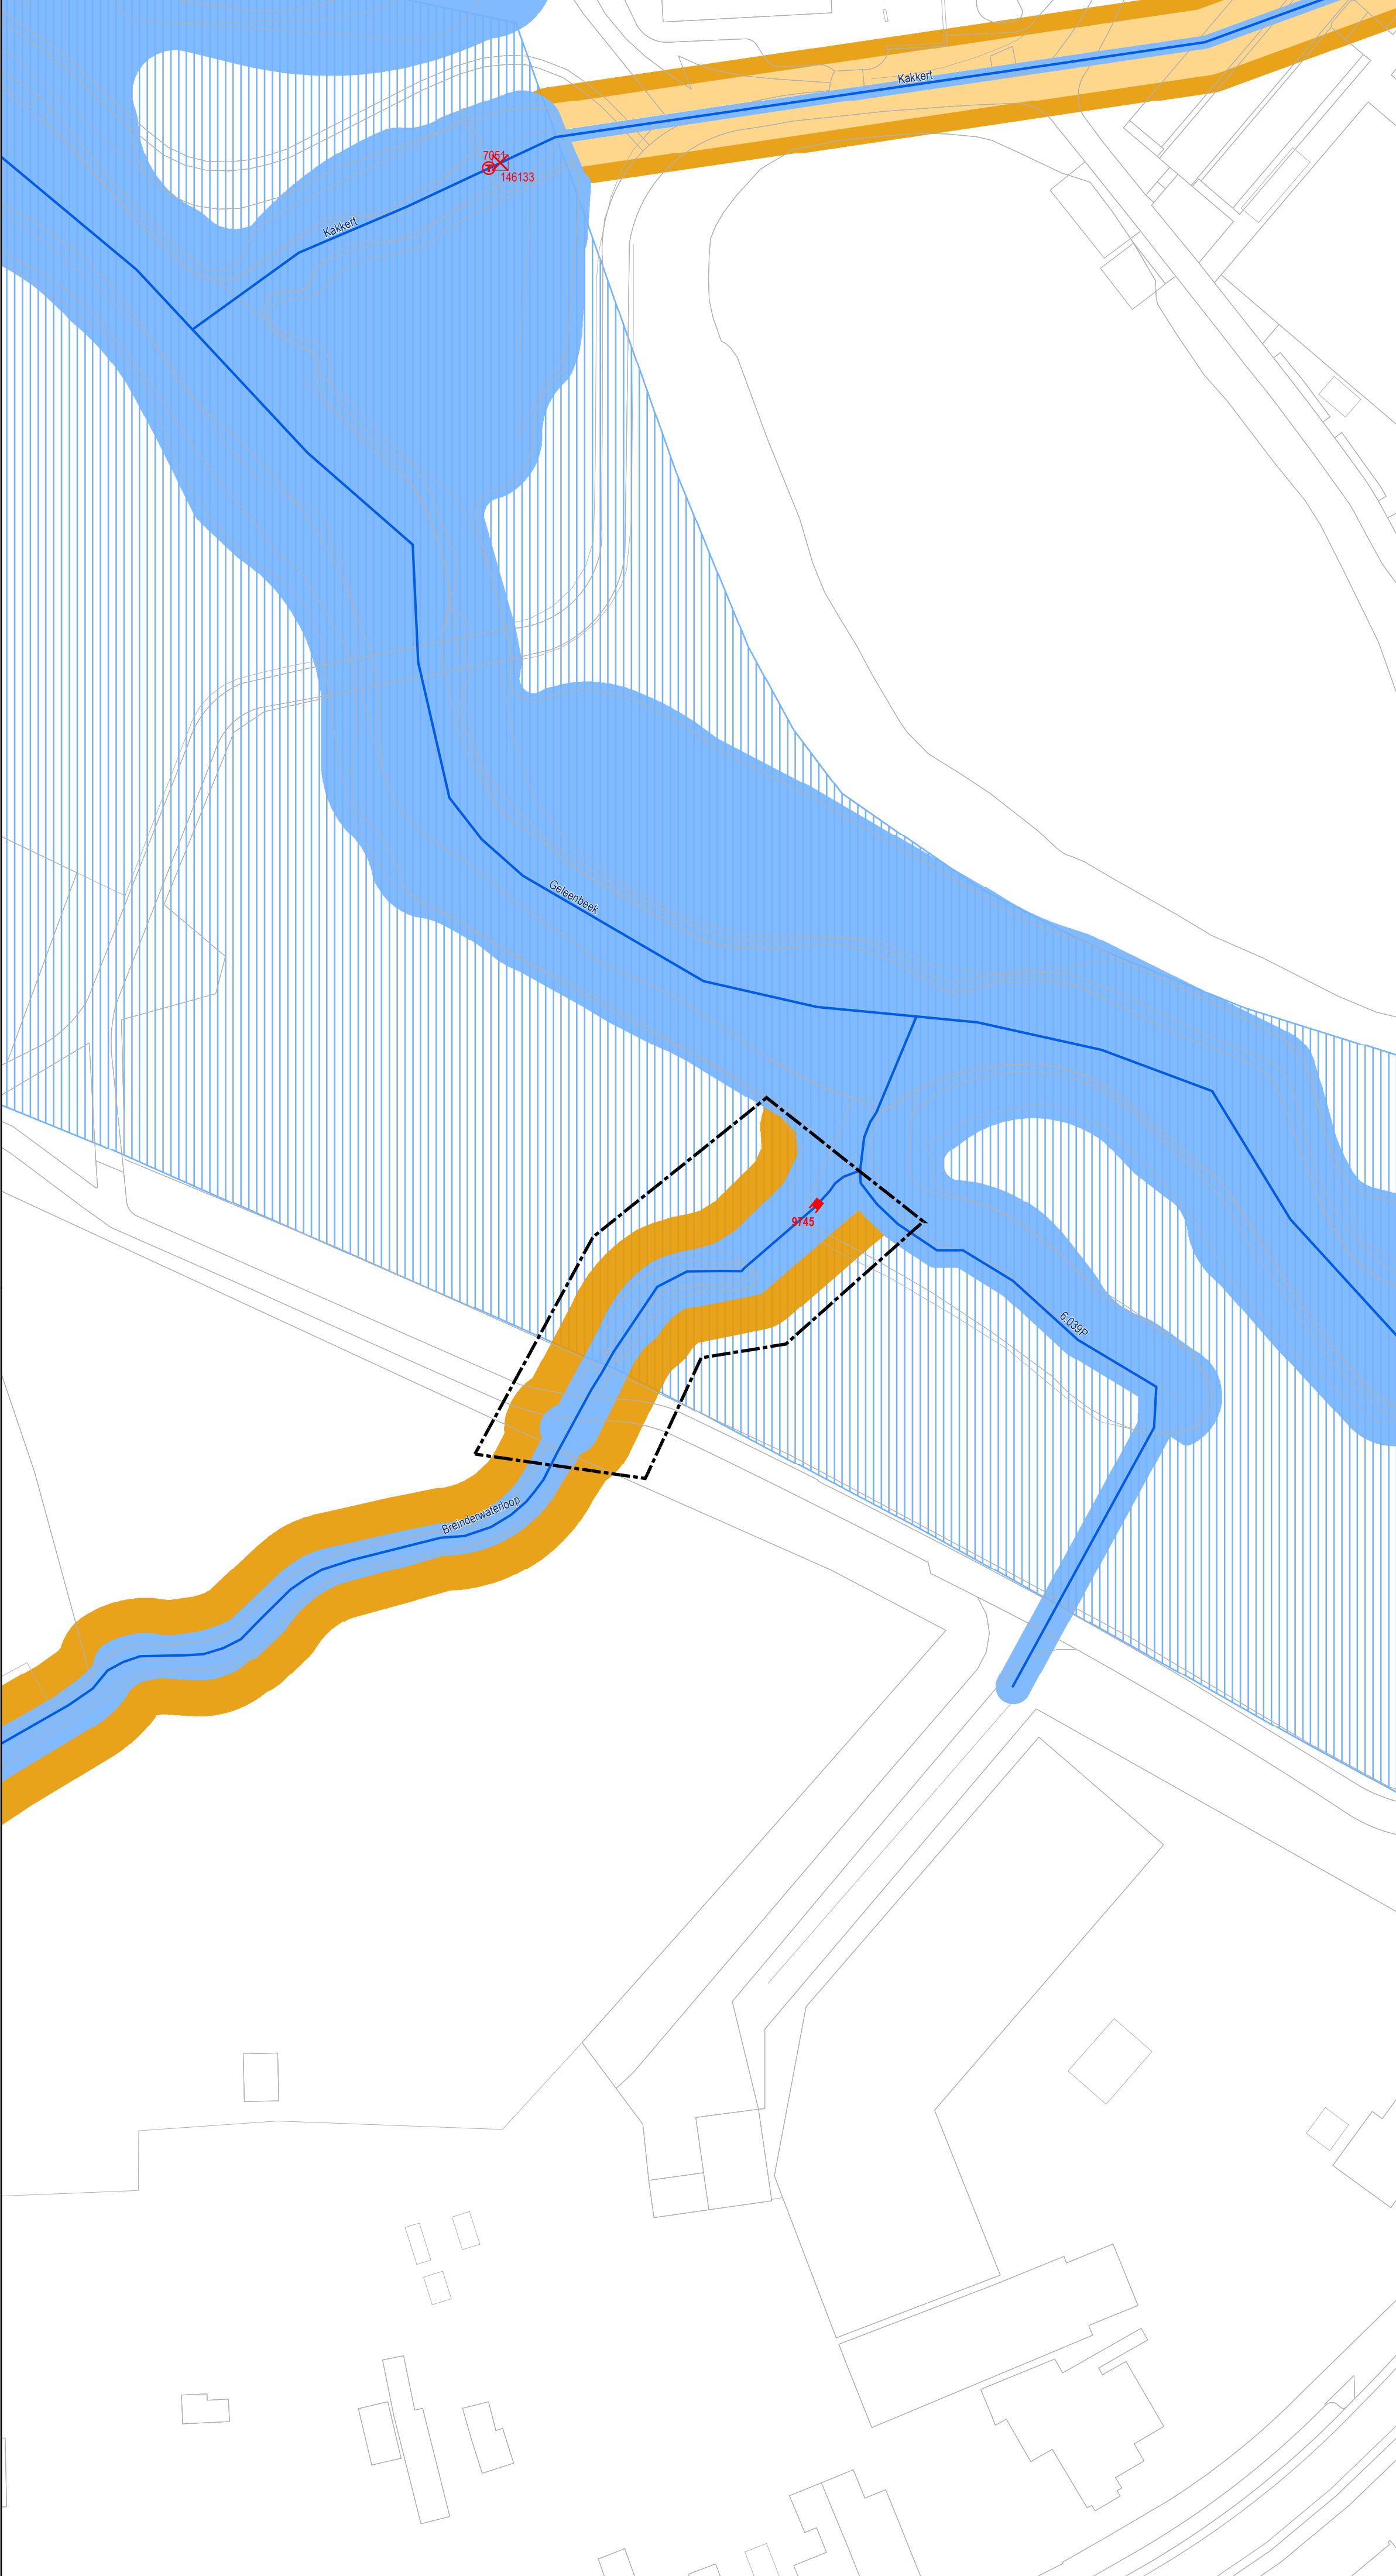


Bestaande legger.

Legenda

- terugslagklep, vastgesteld
- bodemval, vastgesteld
- pomplocatie, vastgesteld
- watergang, vastgesteld
- primair water, vastgesteld
- beschermingszone, vastgesteld
- profiel van vrije ruimte, vastgesteld
- meanderzone, vastgesteld
- te wijzigen leggerobject

Overzichtskaartje (schaal 1:1.000.000)

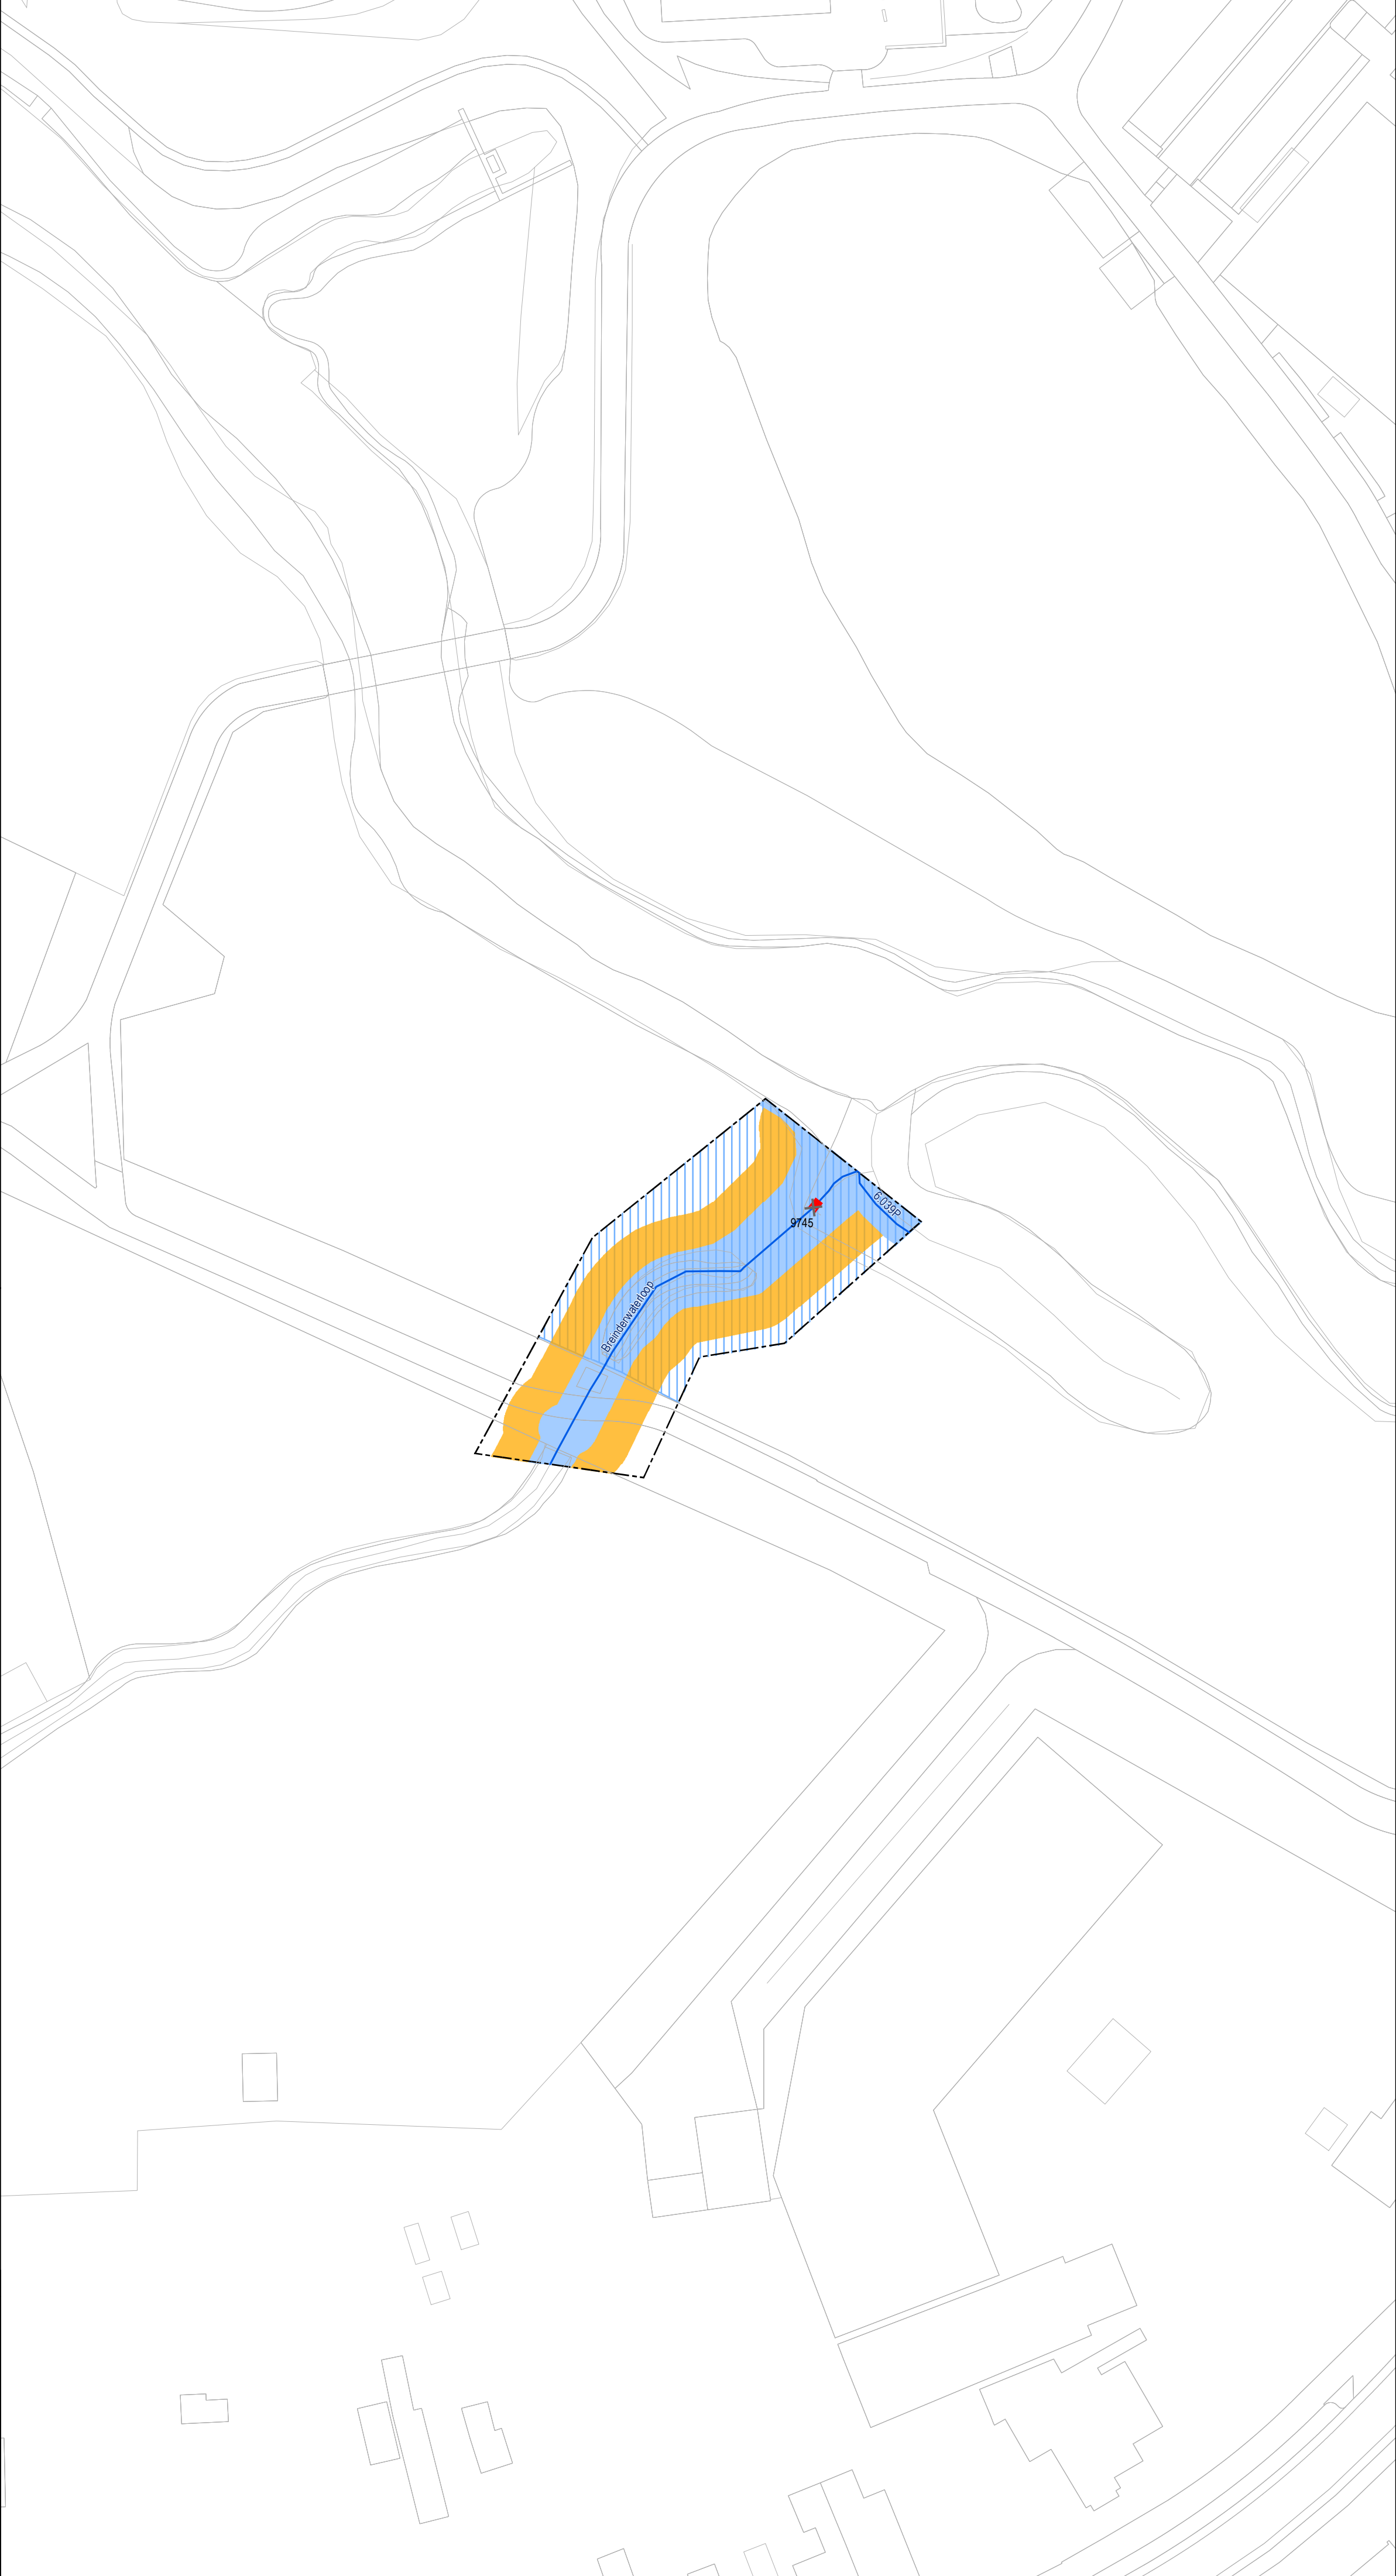

Leggerwijziging.

Legenda

- bodemval, verwijderd
- watergang, vastgesteld
- primair water, vastgesteld
- profiel van vrije ruimte, vastgesteld
- meanderzone, vastgesteld
- gebied met leggerwijziging

Ontwerp leggerwijziging Besluit: 2018-D98233


Omschrijving leggerwijziging:
Verzamellegger.

Datum vaststelling: 20-2-2018

Get.:	09-11-2017 J.H.
Zaaknr.:	2017-Z6386
Schaal:	1 : 500
Tek.nr.:	L29-018EG
Blad:	064
Formaat:	A1

Waterschap
Roer en Overmaas

Postbus 185
6130 AD Sittard
Tel. 046-4205700

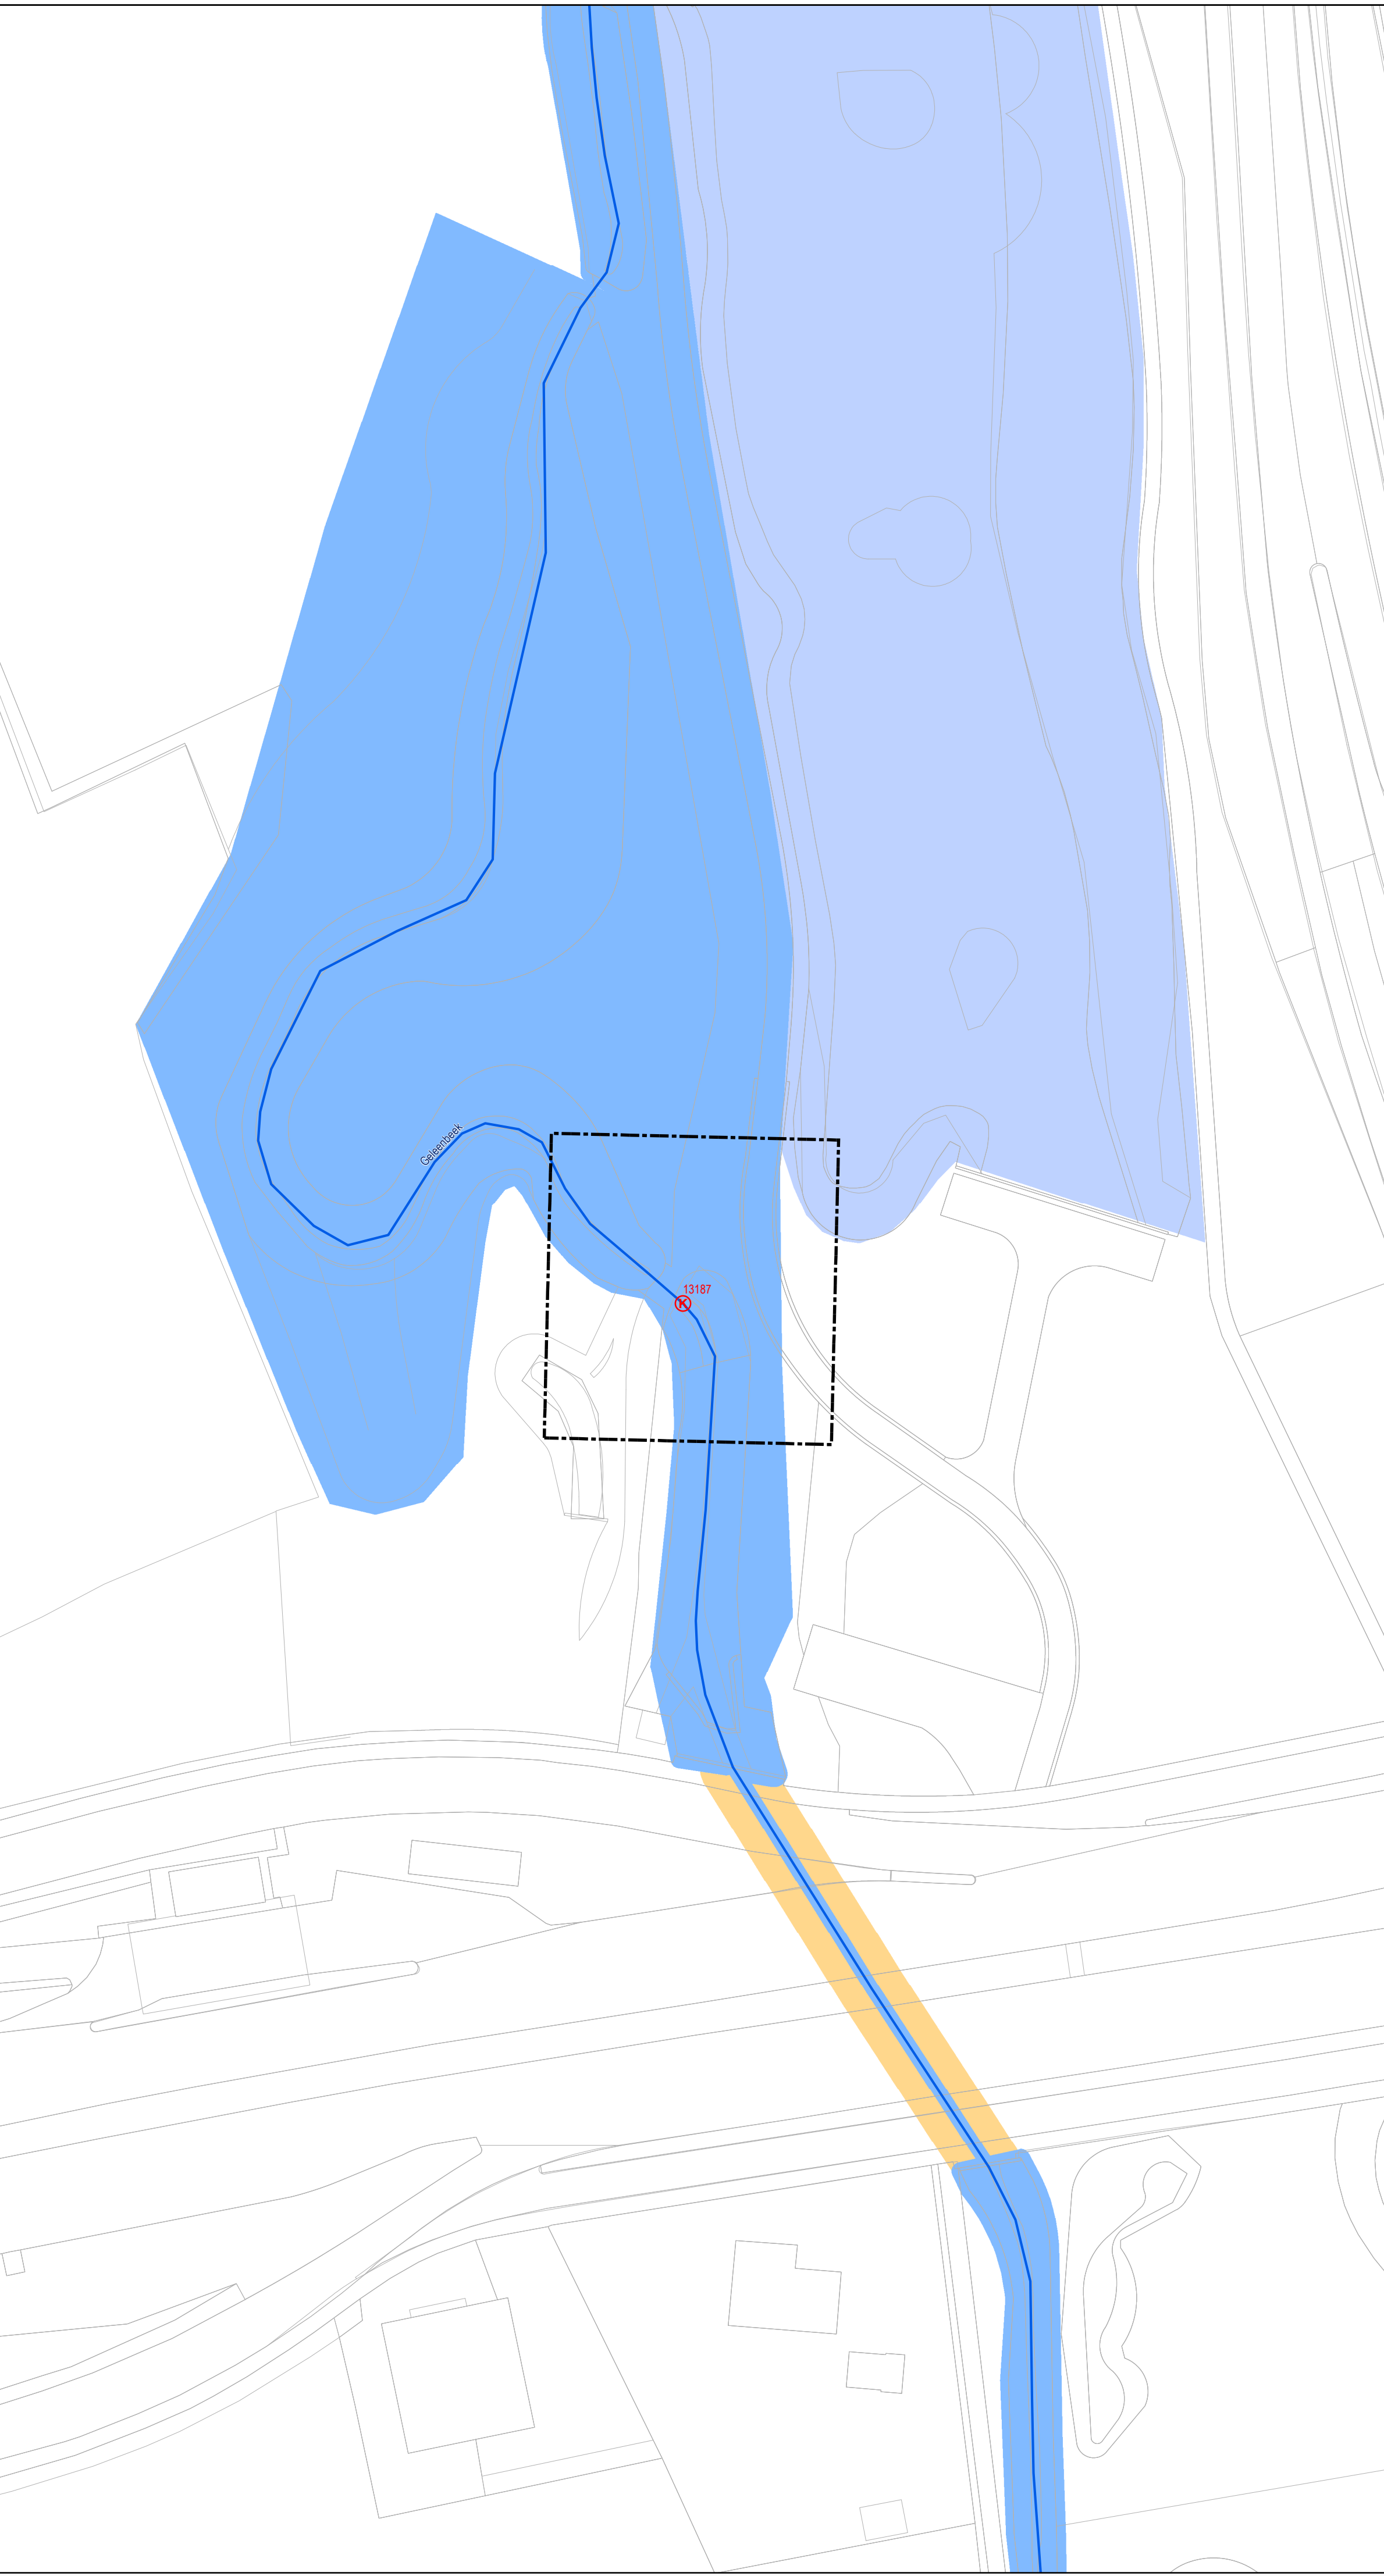

Bestaande legger.

Legenda

- knijpconstructie, vastgesteld
- watergang, vastgesteld
- primair water, vastgesteld
- regenwaterbuffercompartmenten, vastgesteld
- beschermingszone, vastgesteld
- te wijzigen leggerobject

Overzichtskaartje (schaal 1:1.000.000)



Leggerwijziging.

Legenda

- knijpconstructie, verwijderd
- watergang, vastgesteld
- primair water, vastgesteld
- regenwaterbuffer, vastgesteld
- gebied met leggerwijziging

Ontwerp leggerwijziging Besluit: 2018-D98233

Omschrijving leggerwijziging:
Verzamellegger.

Datum vaststelling: 20-2-2018

Get.:	09-11-2017 J.H.
Zaaknr.:	2017-Z6386
Schaal:	1 : 500
Tek.nr.:	L29-018EG
Blad:	065
Formaat:	A1

Waterschap
Roer en Overmaas

Postbus 185
6130 AD Sittard
Tel. 046-4205700

© Topografische Dienst Kadaster