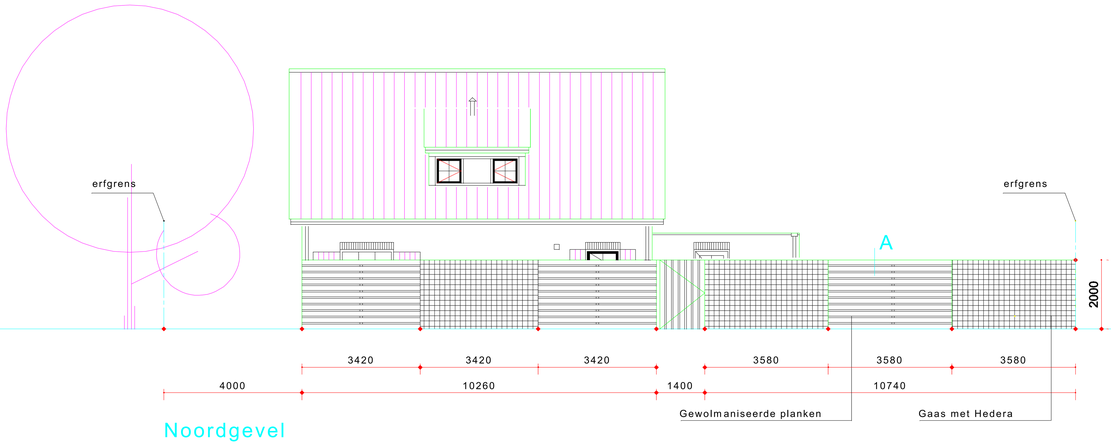

Noordgevel

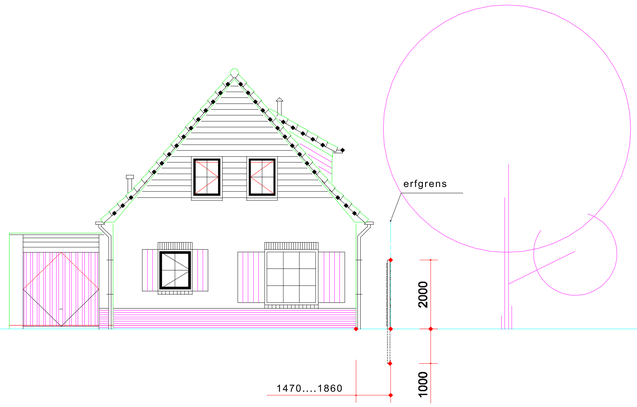

Oostgevel

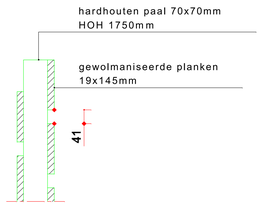

Detail A

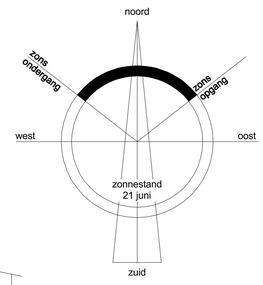

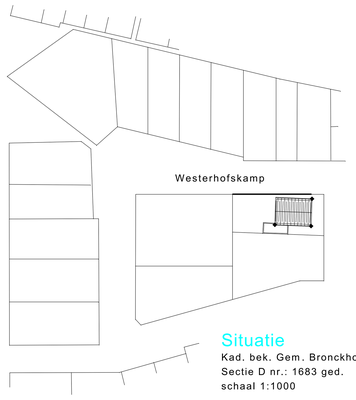

Situatie
Kad. bek. Gem. Bronckhorst
Sectie D nr.: 1683 ged.
schaal 1:1000

Plan:
Plaatsen houten schutting aan de Westerhofkamp 1 te Halle

Onderdeel:
Gevels met situatie

Opdrachtgever:
H. Nobbe, Westerhofskamp 1, 7025 AW Halle

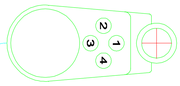

schaal:	*1:100/1:10*	get.:	*hn*	tekening:	*BK2018001*
maateenheid:	*mm*	gez.:	*hn*	datum:	*03-01-2018*
formaat:	*594x420mm*			gewijzigd:	*09-02-2018*

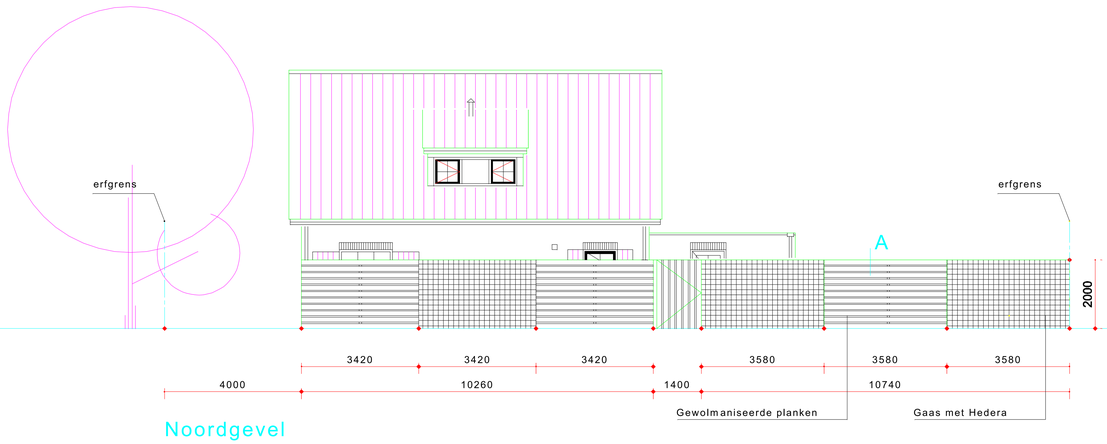

Noordgevel

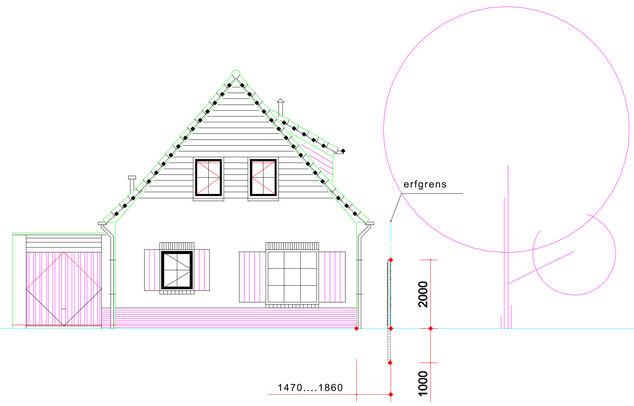

Oostgevel

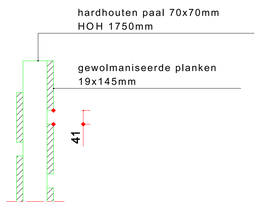

Detail A

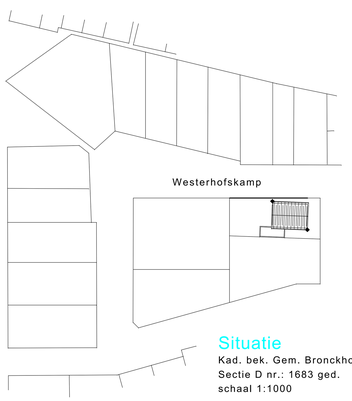

Situatie

Kad. bek. Gem. Bronckhorst
Sectie D nr.: 1683 ged.
schaal 1:1000

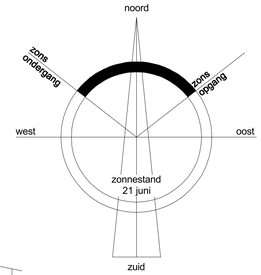

Plan:	*Plaatsen houten schutting aan de Westerhofkamp 1 te Halle*				
Onderdeel:	*Gevels met situatie*				
Opdrachtgever:	*H. Nobbe, Westerhofskamp 1, 7025 AW Halle*				
schaal:	*1:100/1:10*	get.:	*hn*	tekening:	*BK2018001*
maateenheid:	*mm*	gez.:	*hn*	datum:	*03-01-2018*
formaat:	*594x420mm*			gewijzigd:	*09-02-2018*