

SITUATIEKENING LOCATIE 2

Schaal 1:200

0 2 4 6 8m

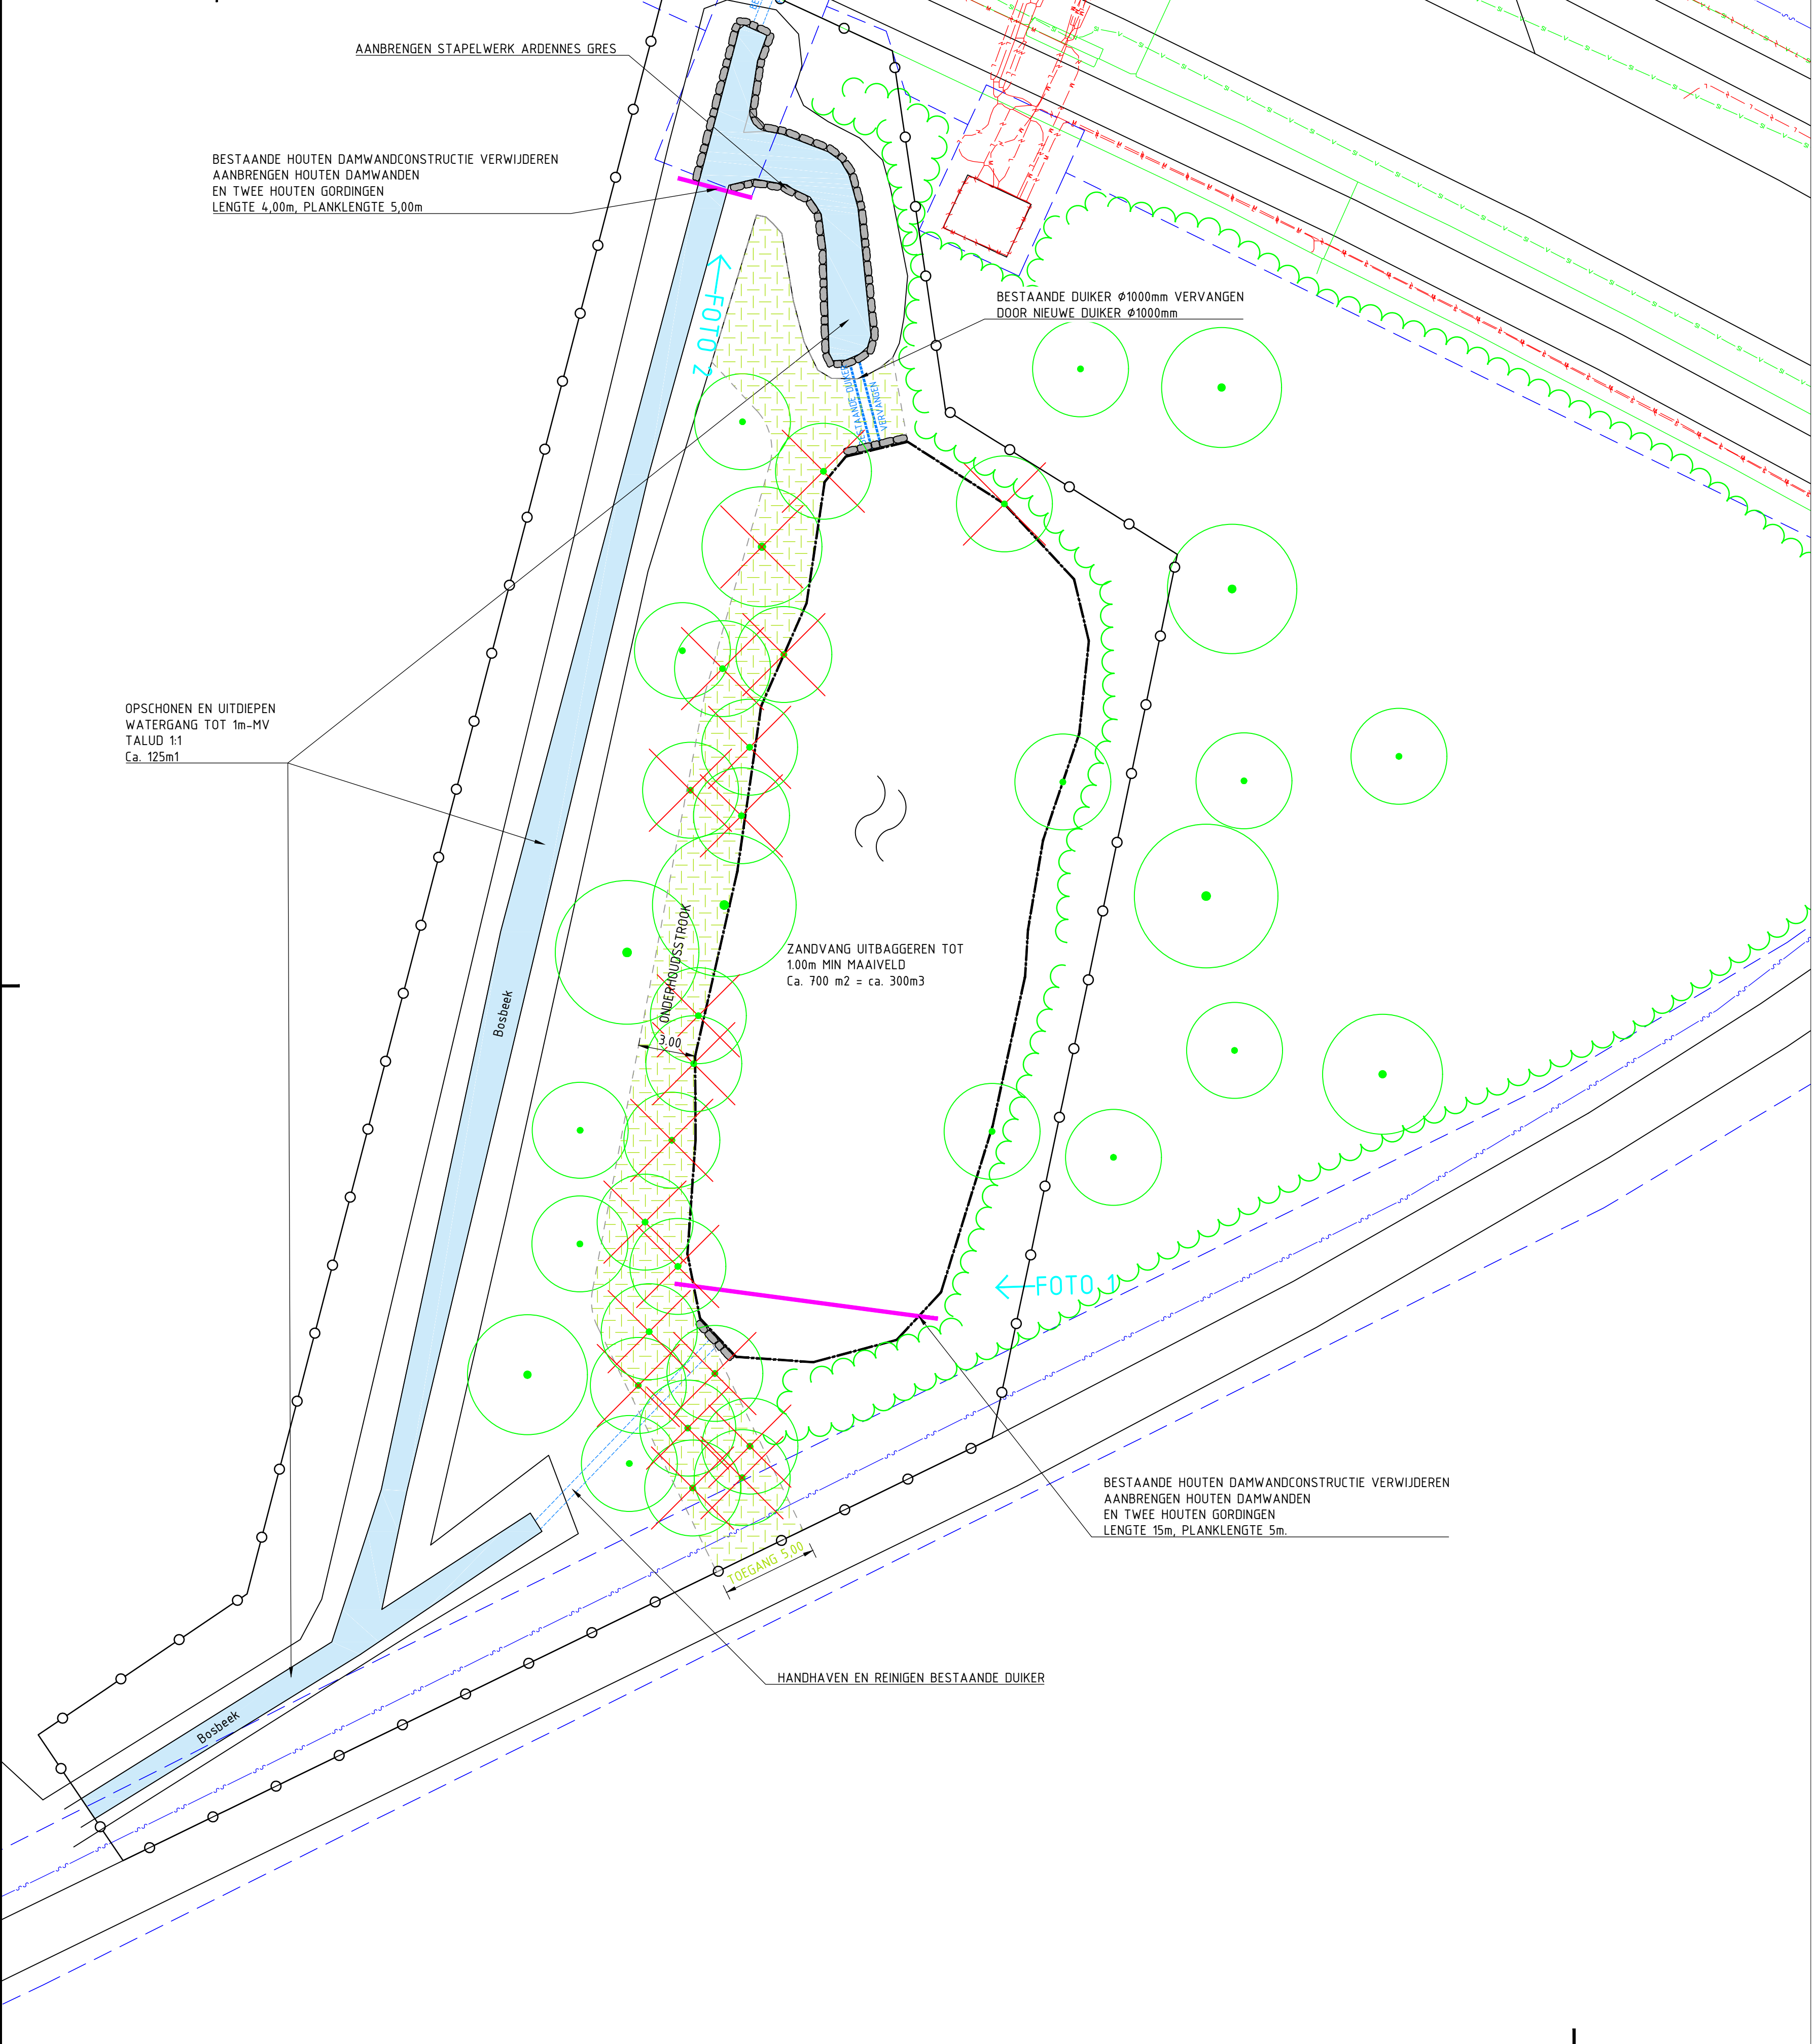



FOTO 1



FOTO 2

DOORSNEDEN DAMWANDCONSTRUCTIE

Schaal 1:20

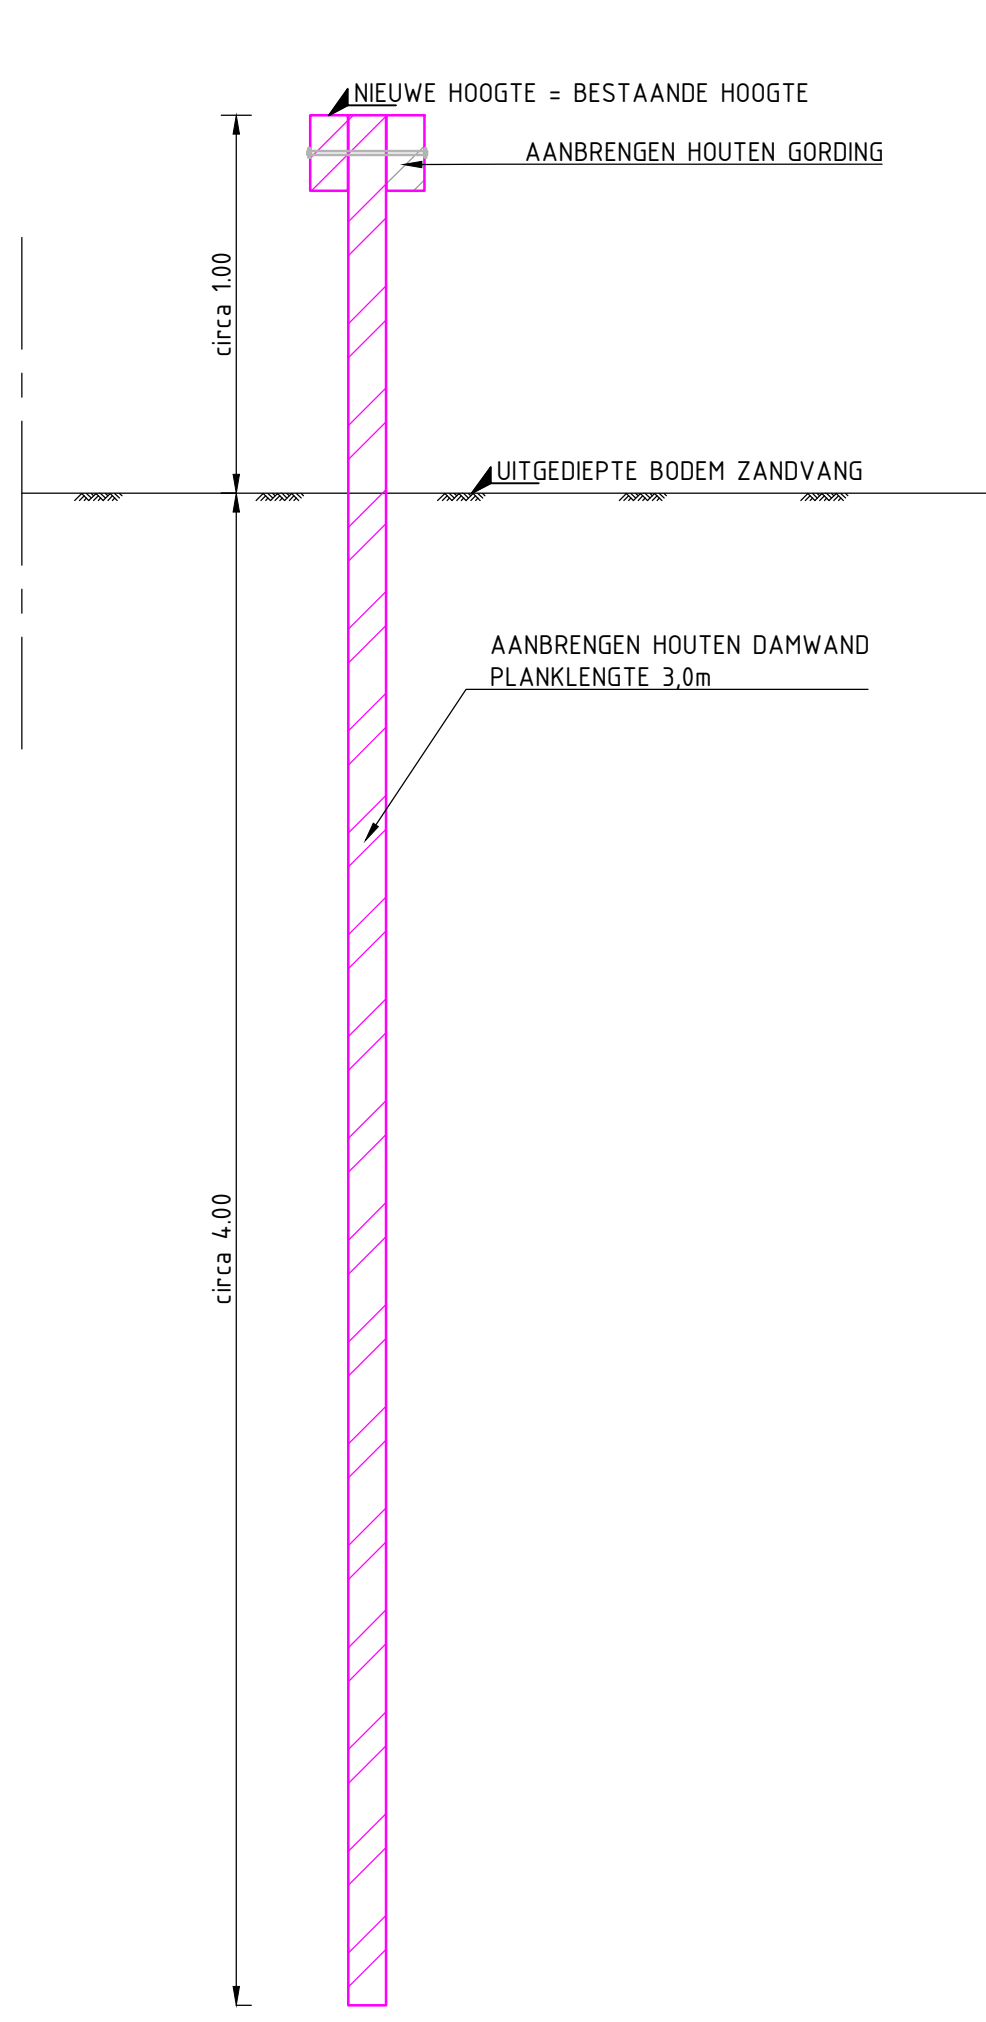

VERKLARING:

- ALGEMEEN**
- PROJECTGRENZ
- VERHARDINGEN**
- AANBRENGEN STAPELMUUR VAN ARDENNER GRES AFMETINGEN 100-500 kg/st
 - INDICATIEVE ONDERHOUDSSTROOK VRIJMAKEN VAN BEPLANTING EN BOMEN
- TERREINRICHTING**
- AANBRENGEN DAMWANDCONSTRUCTIE VAN HOUT LENGTE 4,0m EN 15,0m; DAMPLANKLENGTE 5,00m
 - FOTOLOCATIE MET KIJKRICHTING LIGGING INDICATIEF
 - BESTAANDE BOSSCHAGE VERWIJDEREN UITSLUTEND OP AANWIJS DIRECTIE
 - BESTAANDE BOMEN HANDHAVEN LIGGING INDICATIEF
- KABELS EN LEIDINGEN VERKLARING:**
- ENEXIS LAAGSPANNING
 - ENEXIS MIDDENSPPANNING
 - DATA KPN
 - DATA OVERIG
 - WML WATERLEIDING

Hoewel de ligging van de kabels en leidingen zo nauwkeurig mogelijk is weergegeven, geschiedt de beschikbaarstelling van deze kabels en leidingen en de daaruit bijkomende gegevens, onder de uitdrukkelijke voorwaarde, dat door ons generlei aansprakelijkheid of verantwoordelijkheid wordt aanvaard, voor eventueel blijvende onvolledigheden of on-justheden die verkrijger ons vrijwaart tegen alle aanspraken van derden. Wij verzoeken nadrukkelijk, bij werkzaamheden in de nabijheid van kabels en leidingen, tijdig met het desbetreffende nutsbedrijf overleg te plegen, omdat tussentijdse wijziging van de situatie of de kabel of de leiding mogelijk is en mede omdat de huisaansluitingen niet op deze tekening zijn weergegeven.

versie	omschrijving	datum	getekend	vrijgegeven
4.0	Definitieve bestektekeningen	02-06-2017	PTR	RBS
3.0	Bestektekeningen	07-04-2017	PTR	RBS
2.0	Wijzigingen overleg verwerkt	04-10-2016	PTR	RBS
1.0	Eerste definitieve uitgave	08-07-2016	PTR	RBS

GEONIUS

Geonius Infra
De Asselen Kuil 10
6161 RD Geleen
+31 (0) 88 1300 600

project: **KLEINE INVESTERINGEN FASE 3 Locatie 2**

opdrachtgever: **WATERSCHAP LIMBURG Postbus 185, 6130 AD Sittard**

status: **DEFINITIEF** datum uitgave: **02-06-2017**

onderdeel: **BOSBEEK HERKENBOSCH Zandvang opschonen**

schaal: **1:20 / 1:200** blad: **1 / 1**

getekend: **P. Trum** paraaf: formaat: **A1** projectnummer: **CA150099** documentsoort: **TEKENING**

vrijgegeven: **R. Beckers** paraaf: tekening nummer: **CA150099_T02-01** versie: **4.0**

© 2017 www.geonius.nl CA150099_T02-01.dwg