



DWARSPROFIEL 1 - HOOGBEEKSKEN

SCHAAL 1:50

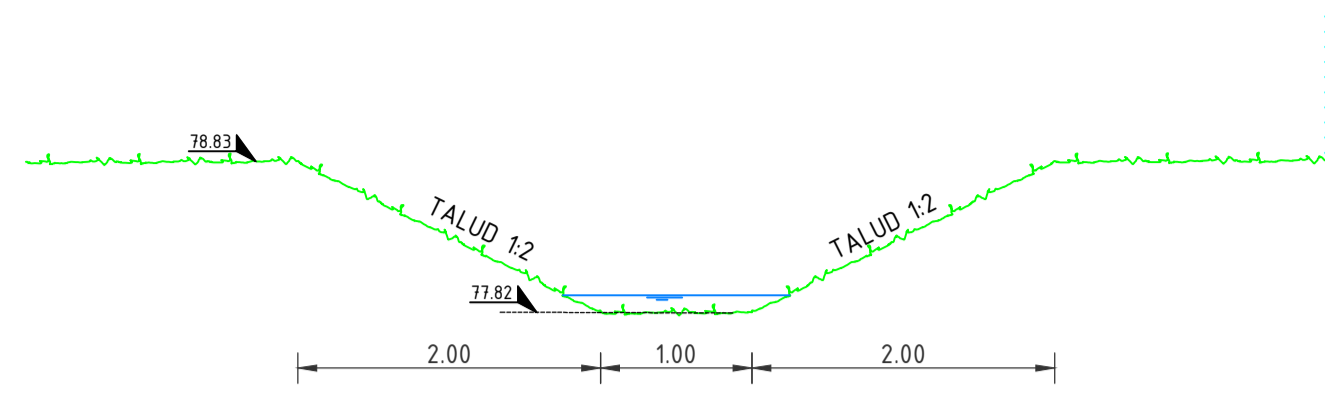


DWARSPROFIEL 3 - HOOGBEEKSKEN

SCHAAL 1:50

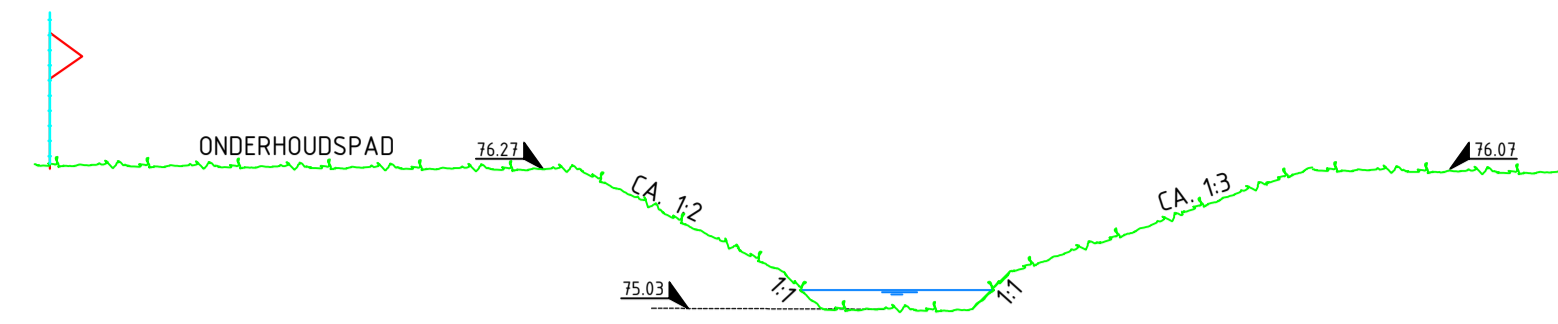



DWARSPROFIEL 2 - HOOGBEEKSKEN

SCHAAL 1:50

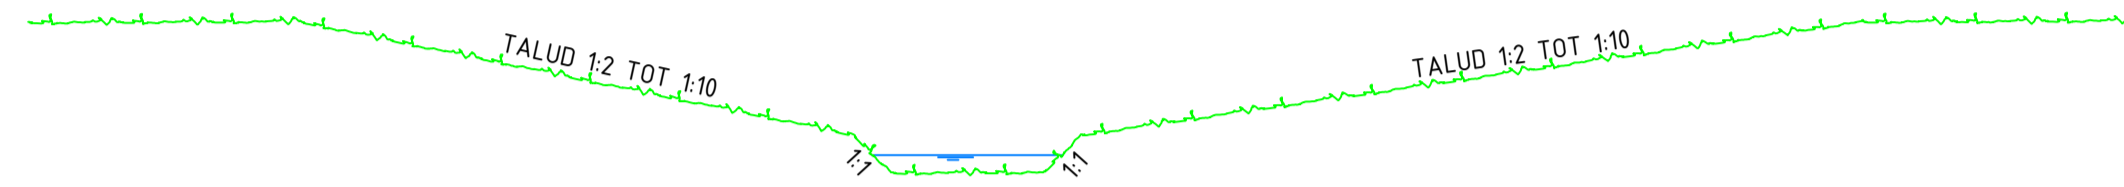


DWARSPROFIEL 4 - HOOGBEEKSKEN

SCHAAL 1:50

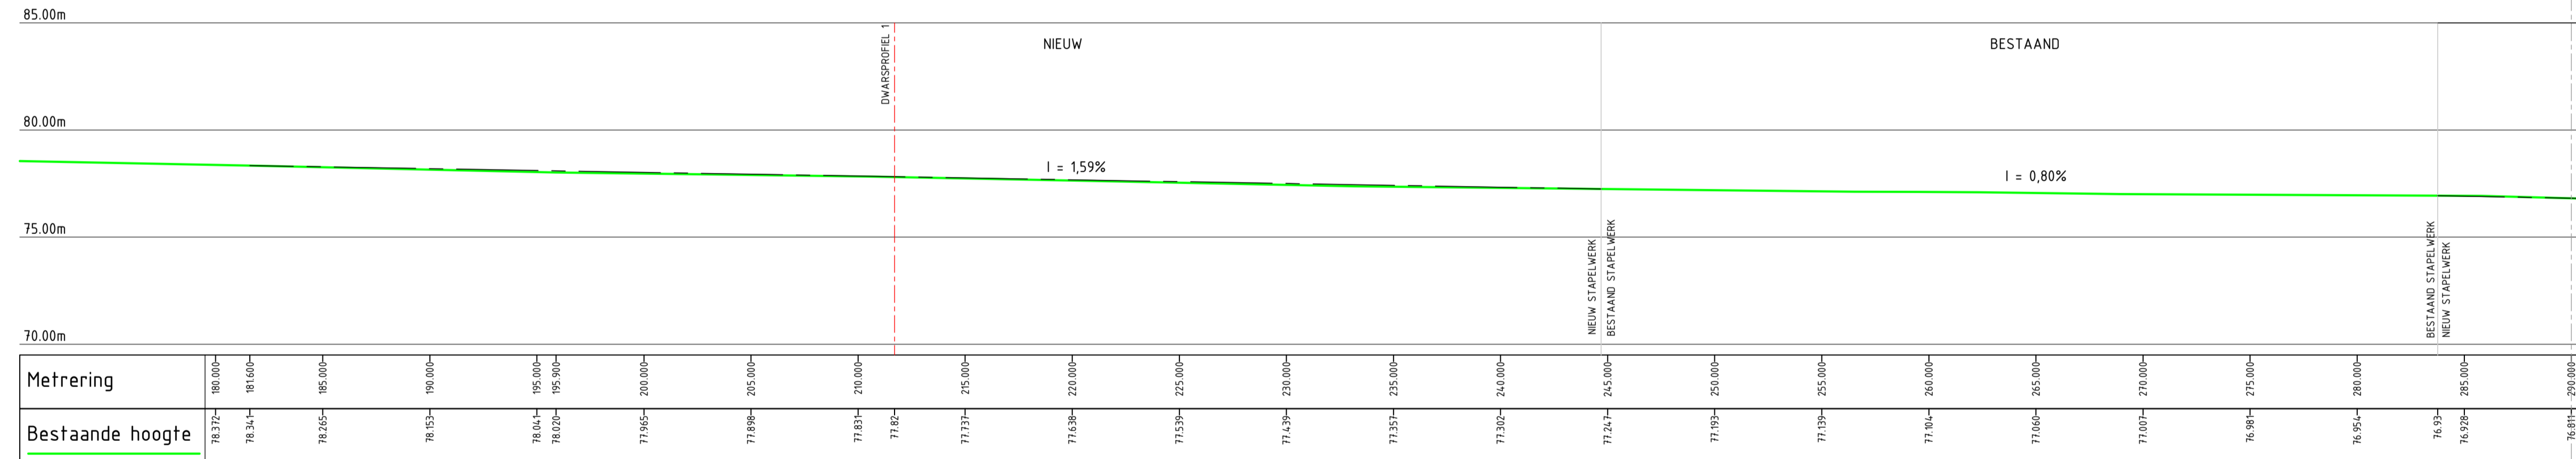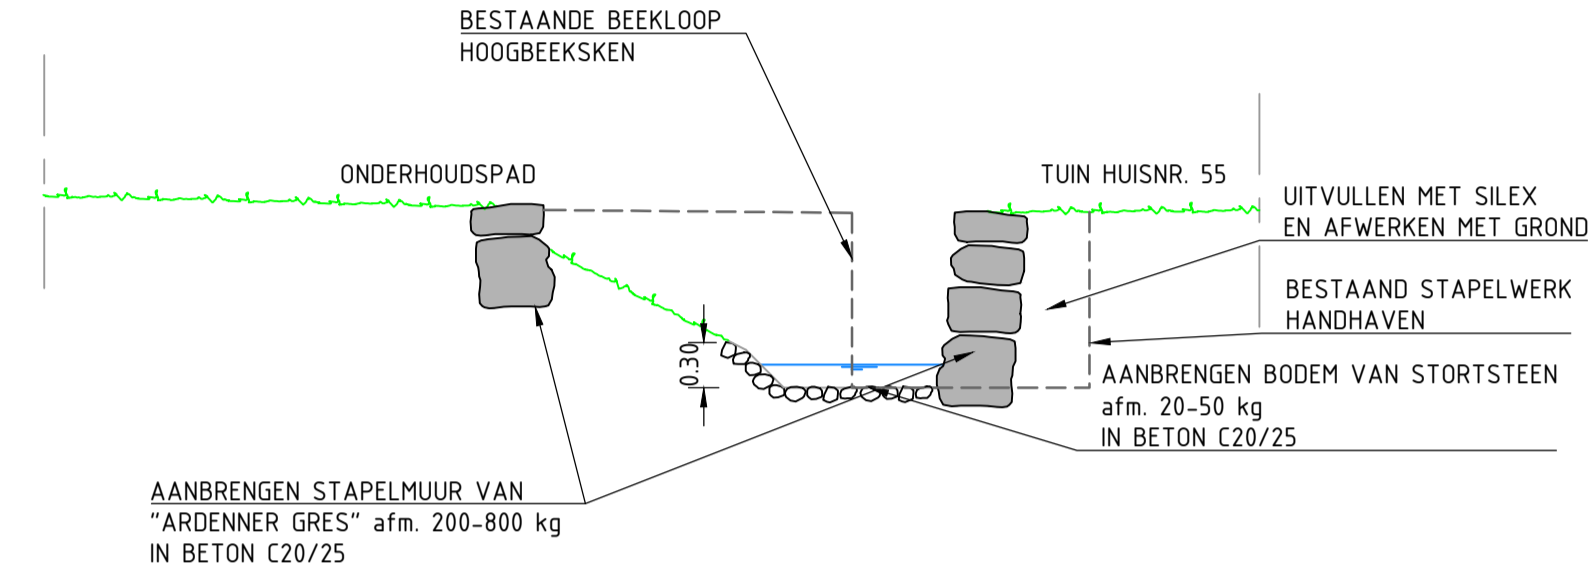

Metreering	Bestaande hoogte

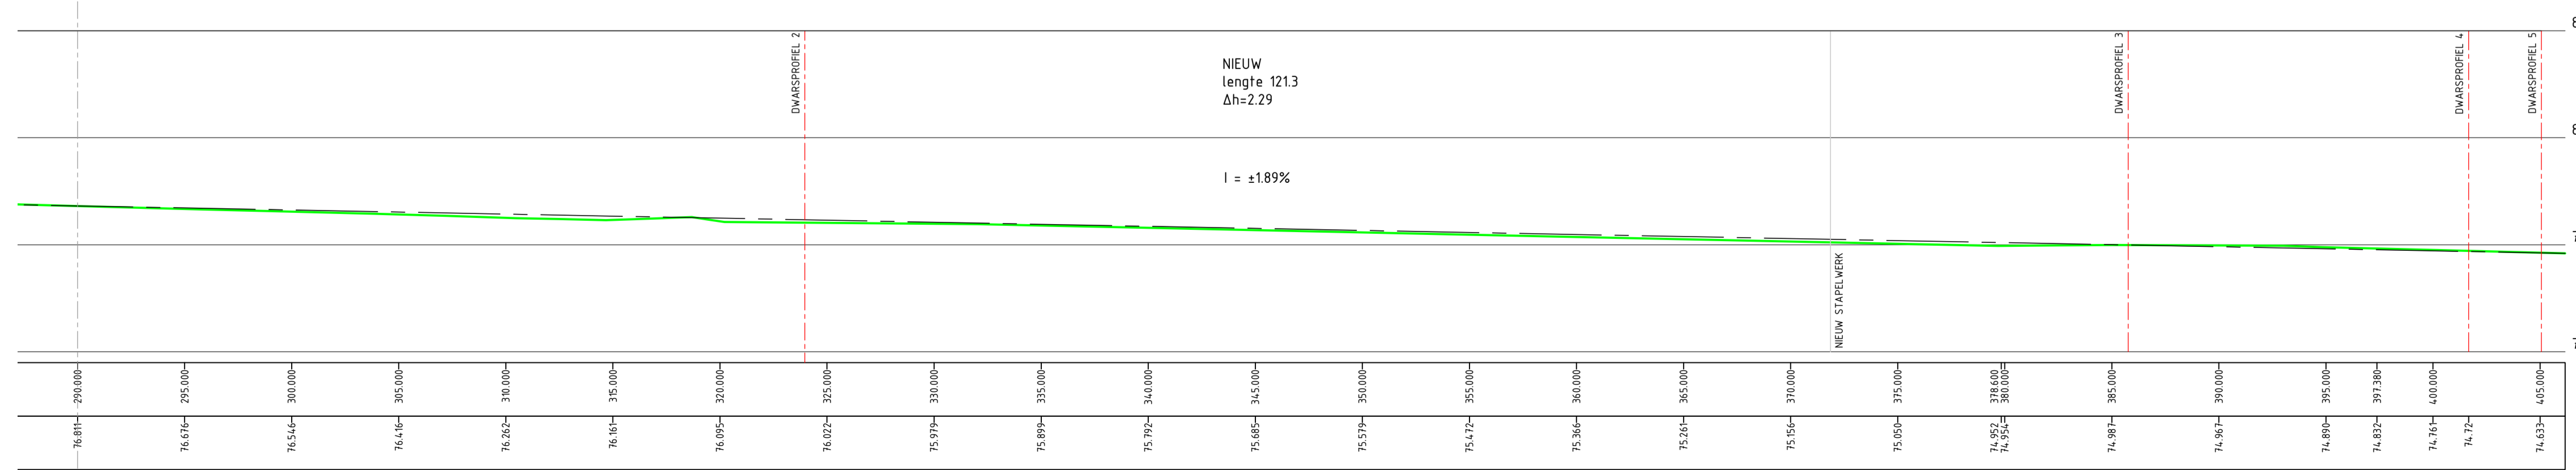

Metreering	Bestaande hoogte

versie	omschrijving	datum	getekend	vrijgegeven
4.0	Definitieve bestektekeningen	02-06-2017	PTR	RBS
3.0	Wijzigingen a.g.v. grondaankoop verwerkt	06-01-2017	PTR	RBS
2.0	Wijzigingen overleg verwerkt	04-10-2016	PTR	RBS
1.0	Eerste definitieve uitgave	08-07-2016	PTR	RBS

GEONIUS

Genius Infra
De Asselen Kull 10
6161 RD Geleen
+31 (0) 88 1300 600

project
KLEINE INVESTERING FASE 3
Locatie 13

opdrachtgever
WATERSCHAP LIMBURG
Postbus 185, 6130AD Sittard

onderdeel
HOOGBEEKSKEN SPAUBEEK
Herinrichting

status
DEFINITIEF

datum uitgave
02-06-2017

schaal
1:200 / 1:50

blad
2 / 2

getekend
P. Trum

paraaf

formaat
A0

projectnummer
CA150099

documentsoort
TEKENING

vrijgegeven
R. Beckers

paraaf

tekening nummer
CA150099_T13-01

versie
4.0

© 2017 www.geonius.nl CA150099-T13-01.dwg