
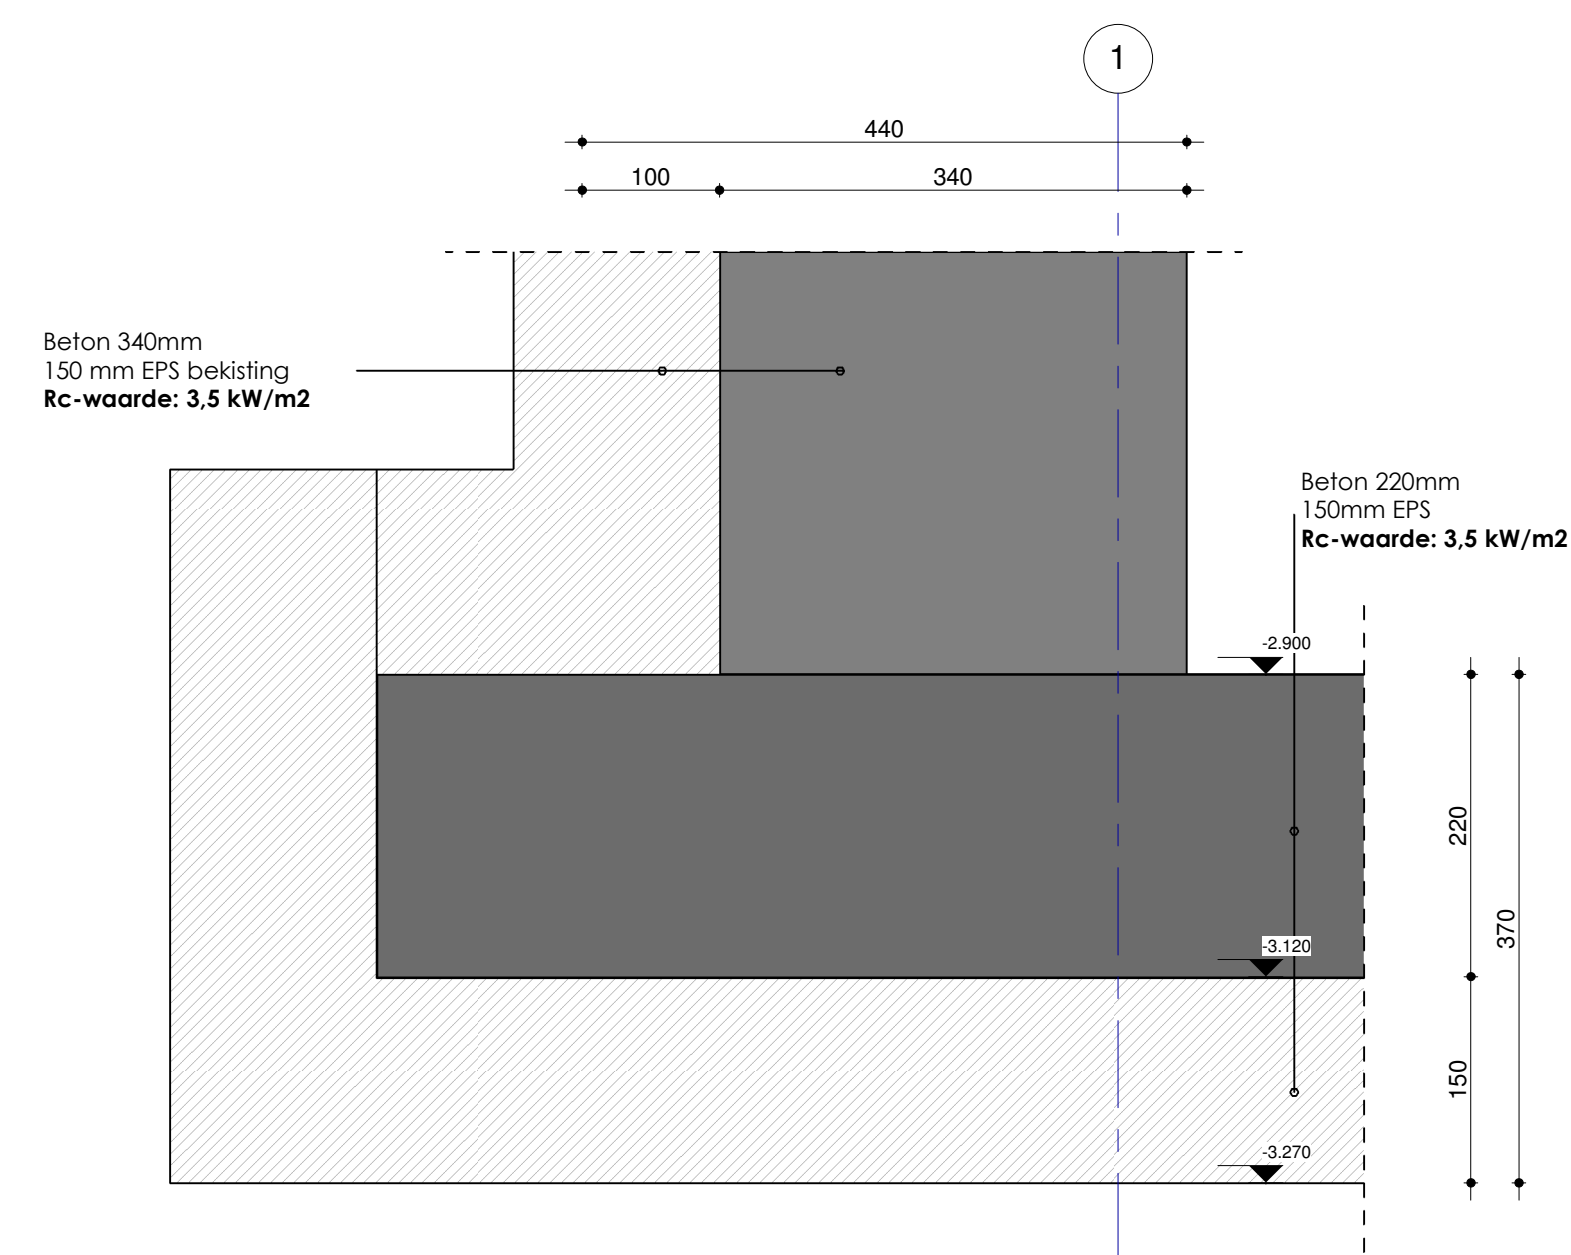
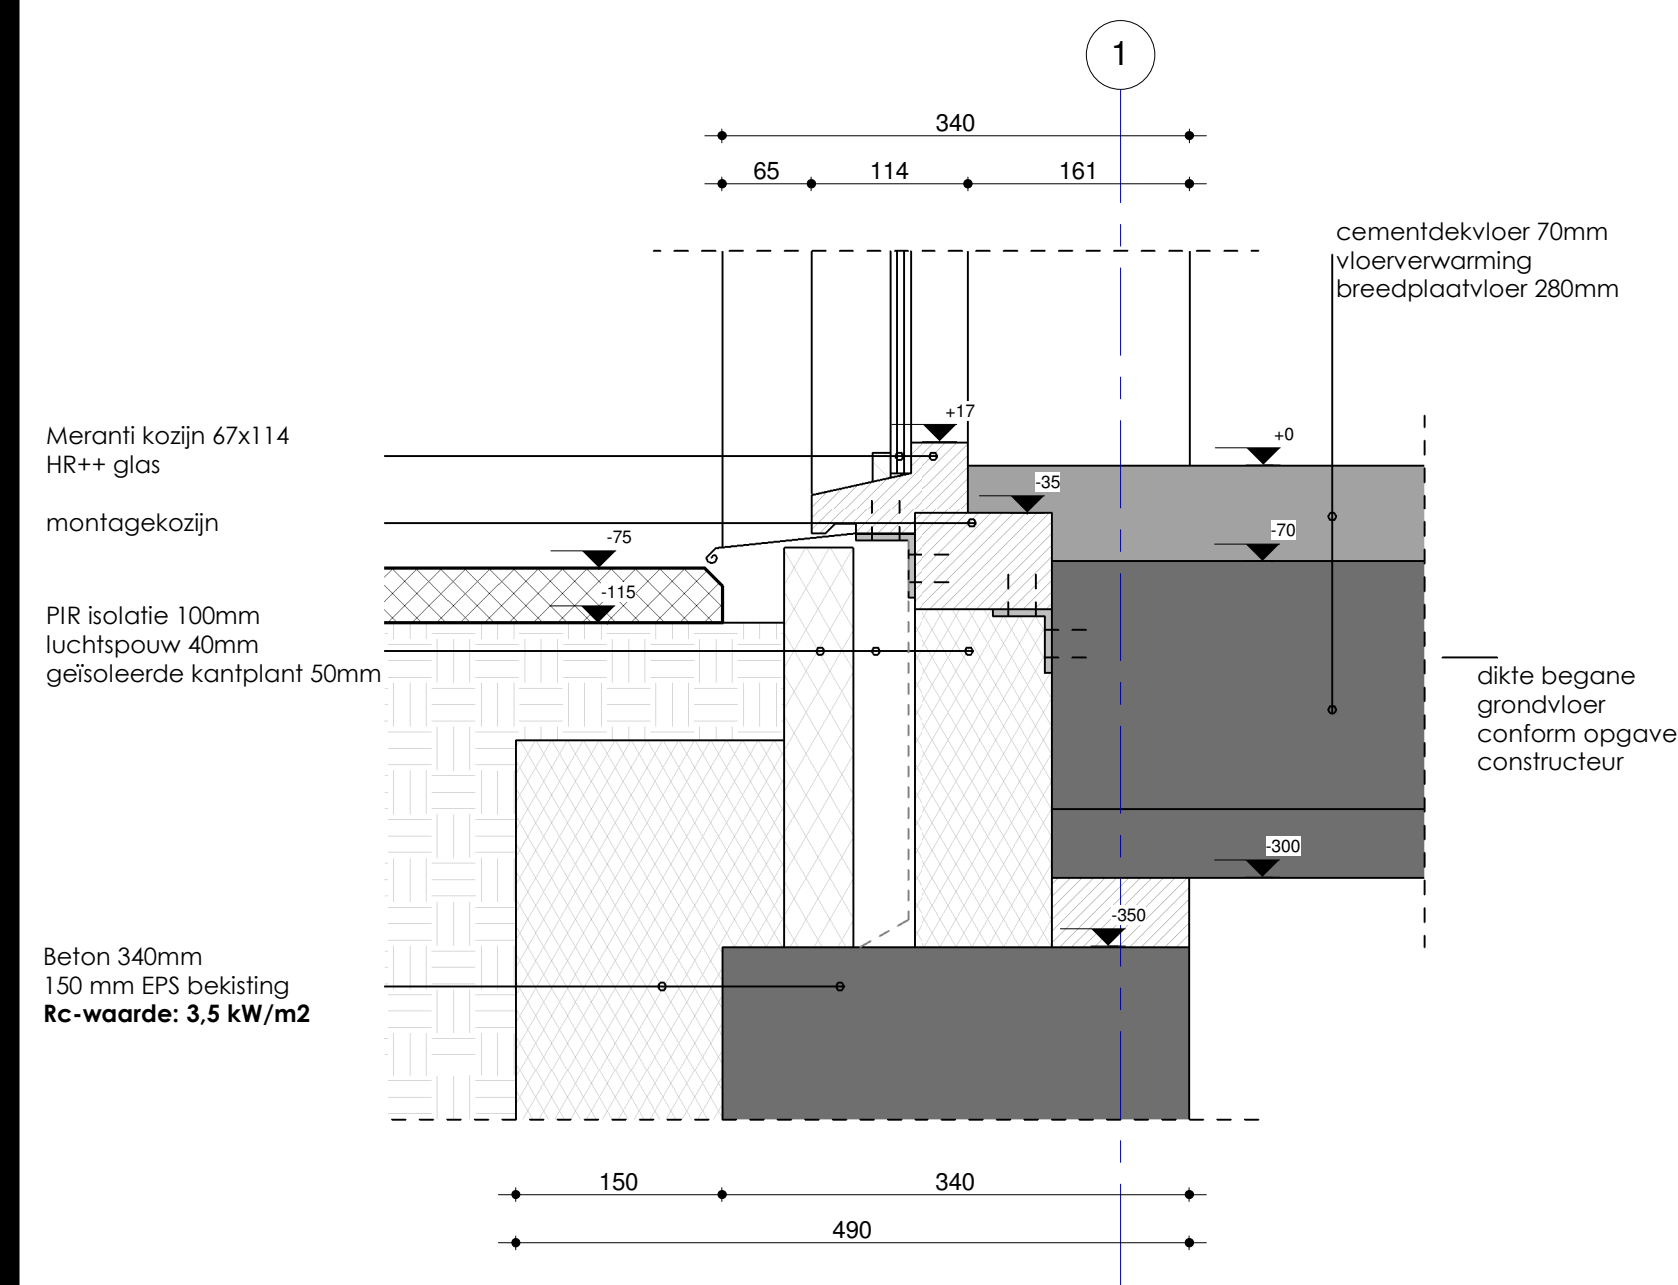
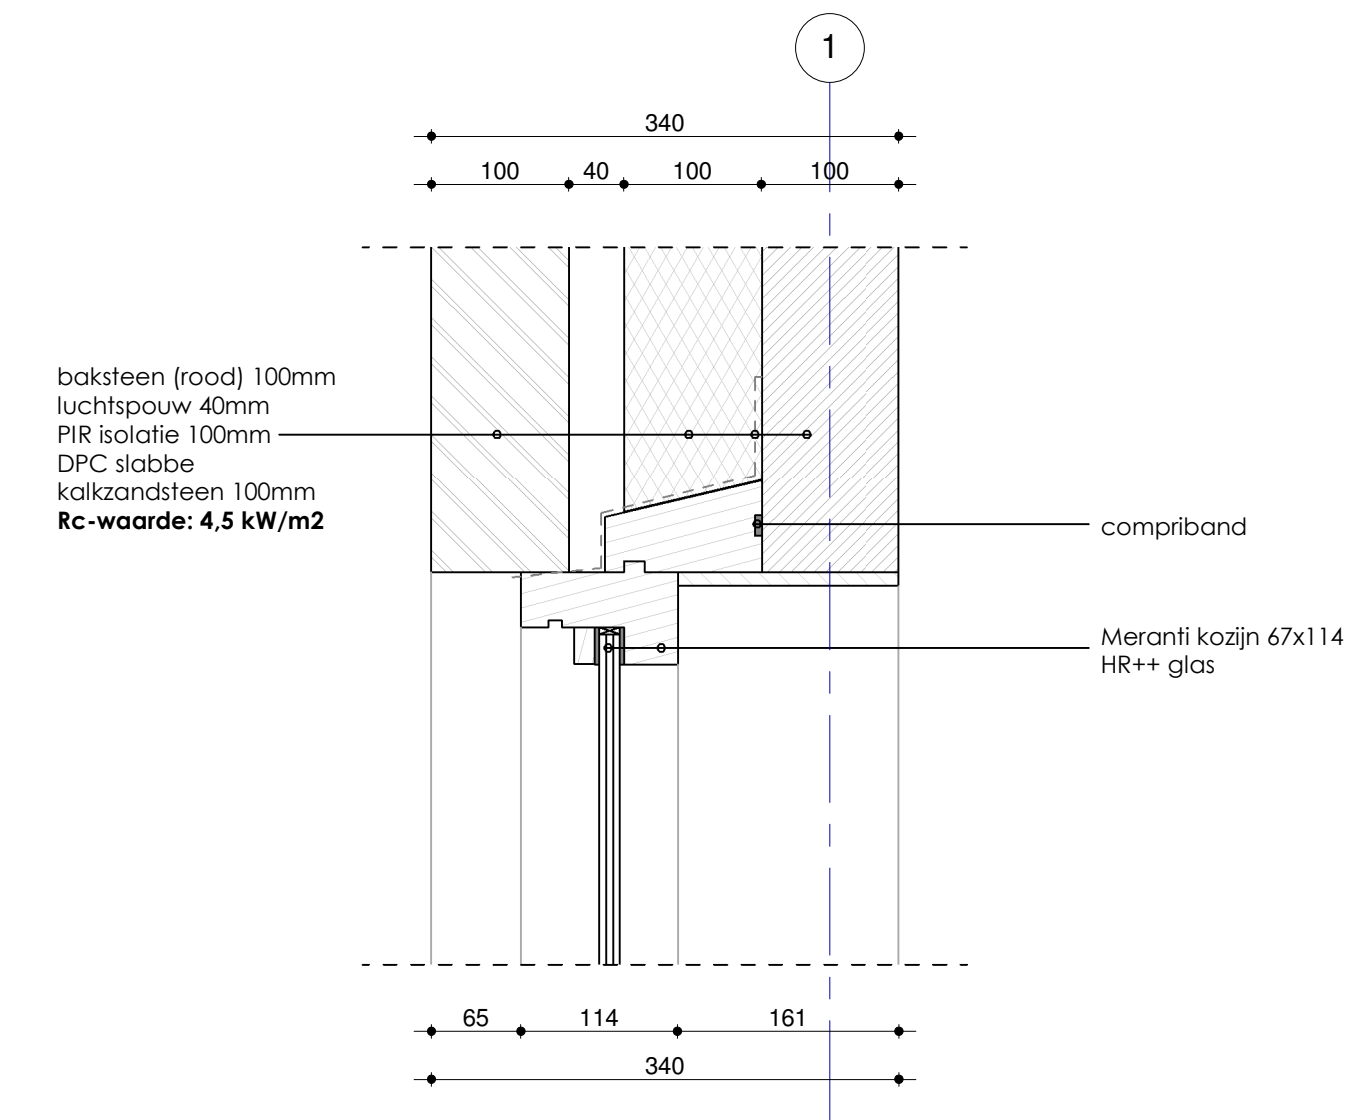
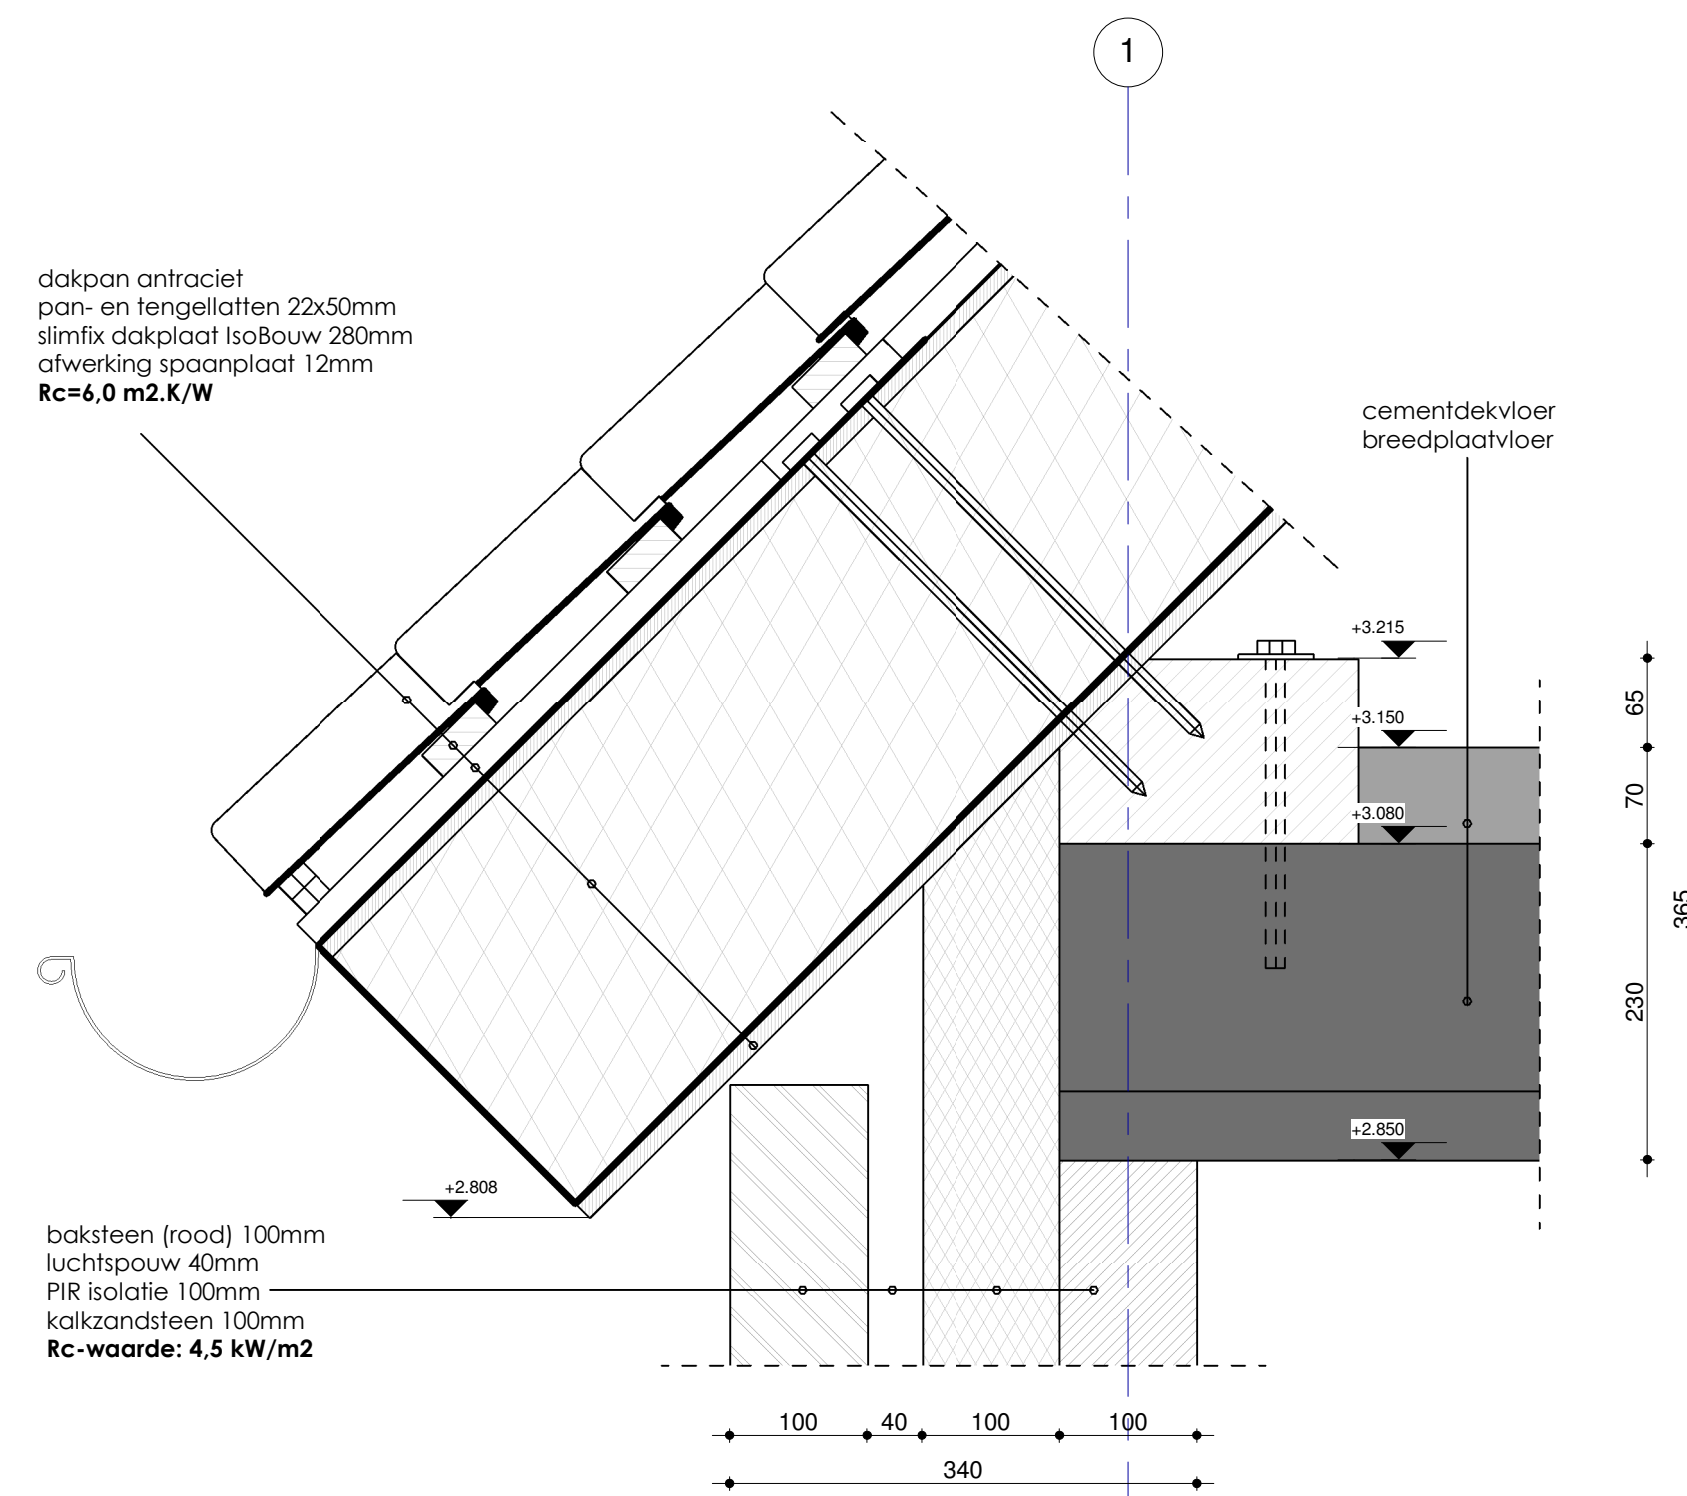


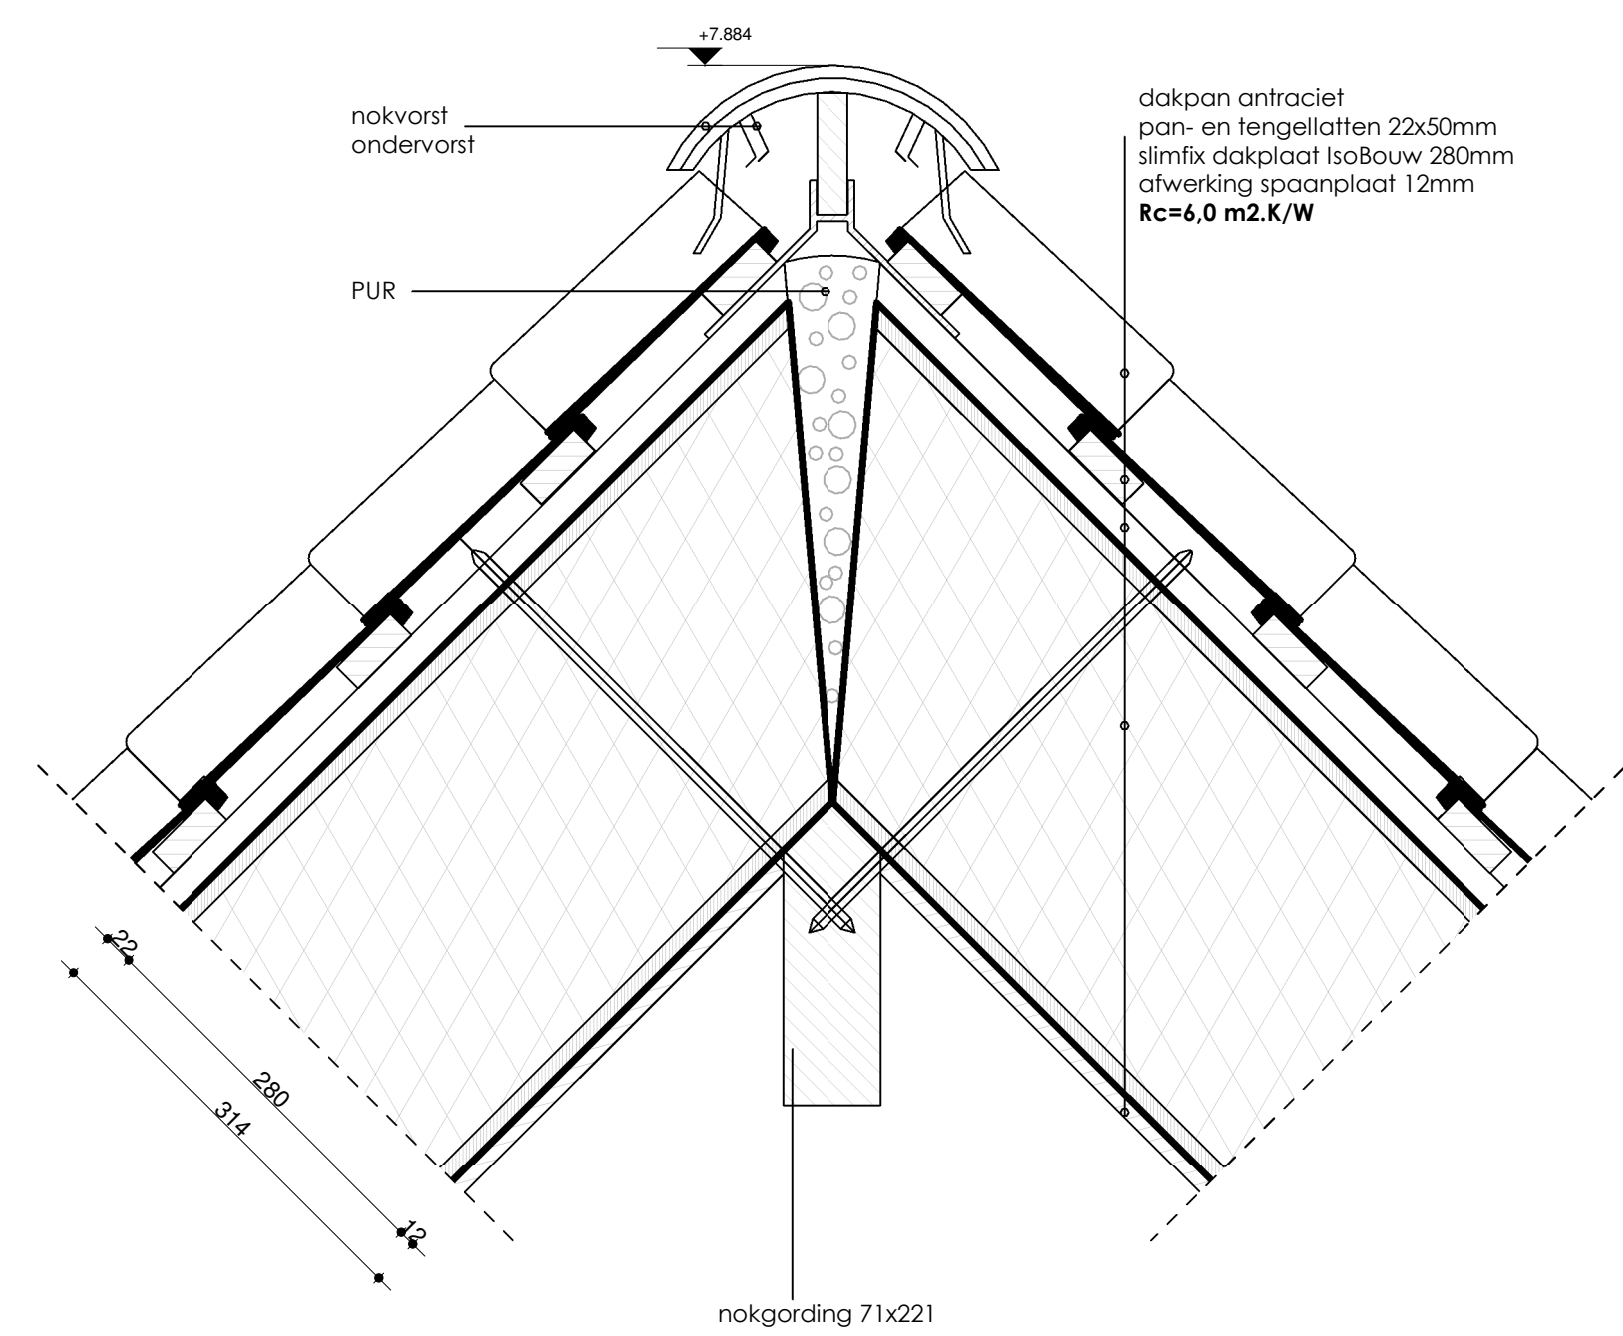

Opdrachtgever:		Houting Bouwservice info@housing-bouwservice.nl www.housing-bouwservice.nl Getekend: T. den Houting	
Roy Willemse Zomerweg 43A 6996DP Drempt -			
Projectnummer:	Projectnaam:		
-	Vrijstaande woning te Drempt		
Tekeningnummer:	Tekeningnaam:		
TO-02	Details		
Project fase / Status:		Datum:	Schaal:
Gunningsfase		13-11-2017	A1 Als aangegeven