
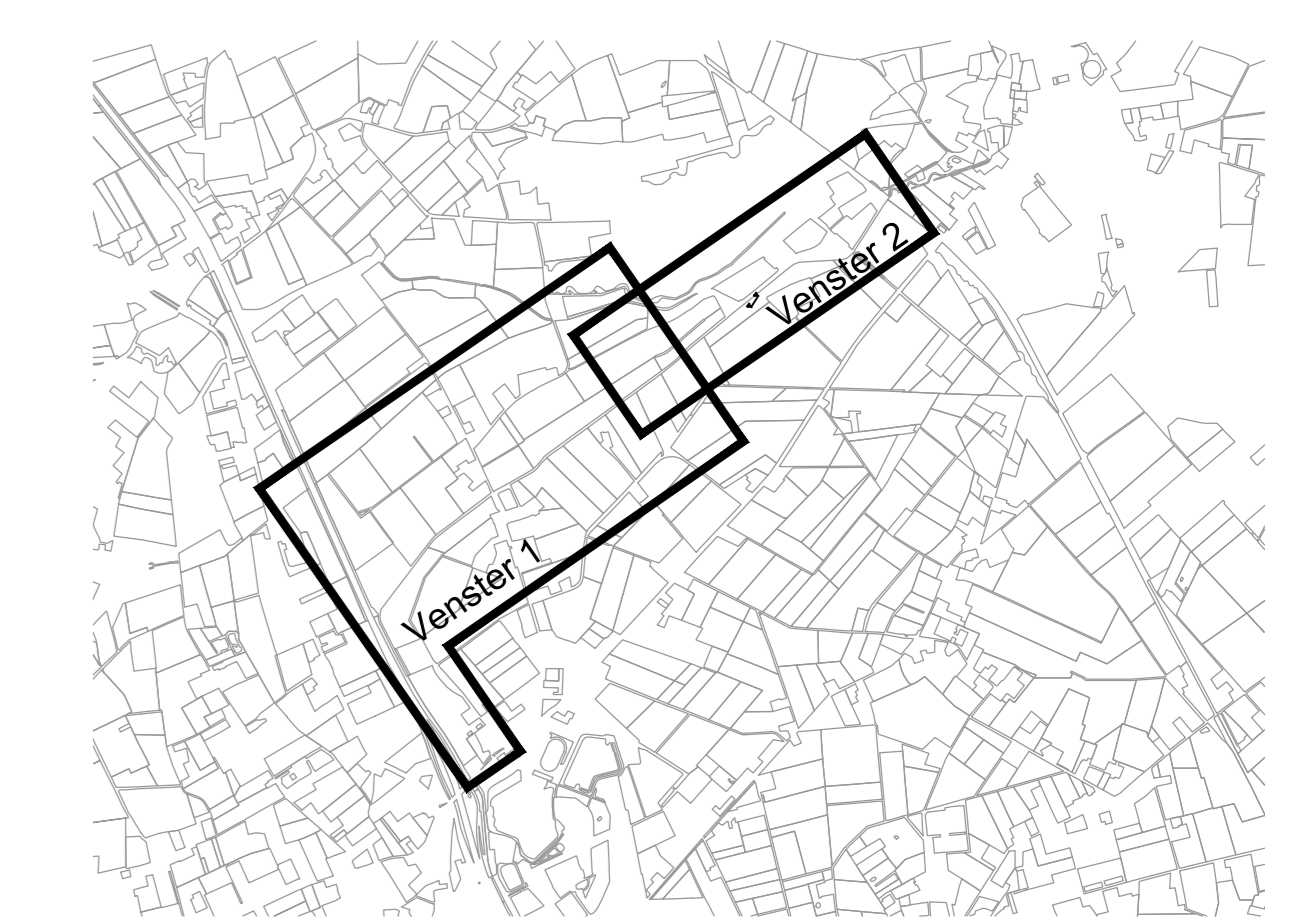


- ### Legenda
- Toekomstige beekloop Grote Molenbeek
 - Bestaande watergang
 - Dode arm
 - Bestaande poel
 - Nieuwe poel
 - Groen
 - Onderhoudspad
 - Bereikbaarheidspad
 - Bestaand bos / houtwal
 - Bestaande boom
 - Toekomstig bos / struweel
 - Toekomstige bomenrij
 - Stelwand bestaand / hersteld
 - Medegebruik als fietspad
 - Medegebruik als wandelpad
 - Kano opstaptelek
 - Vastek (indicatief)
 - Uitzichtpunt
 - Bankje
 - Plangrens

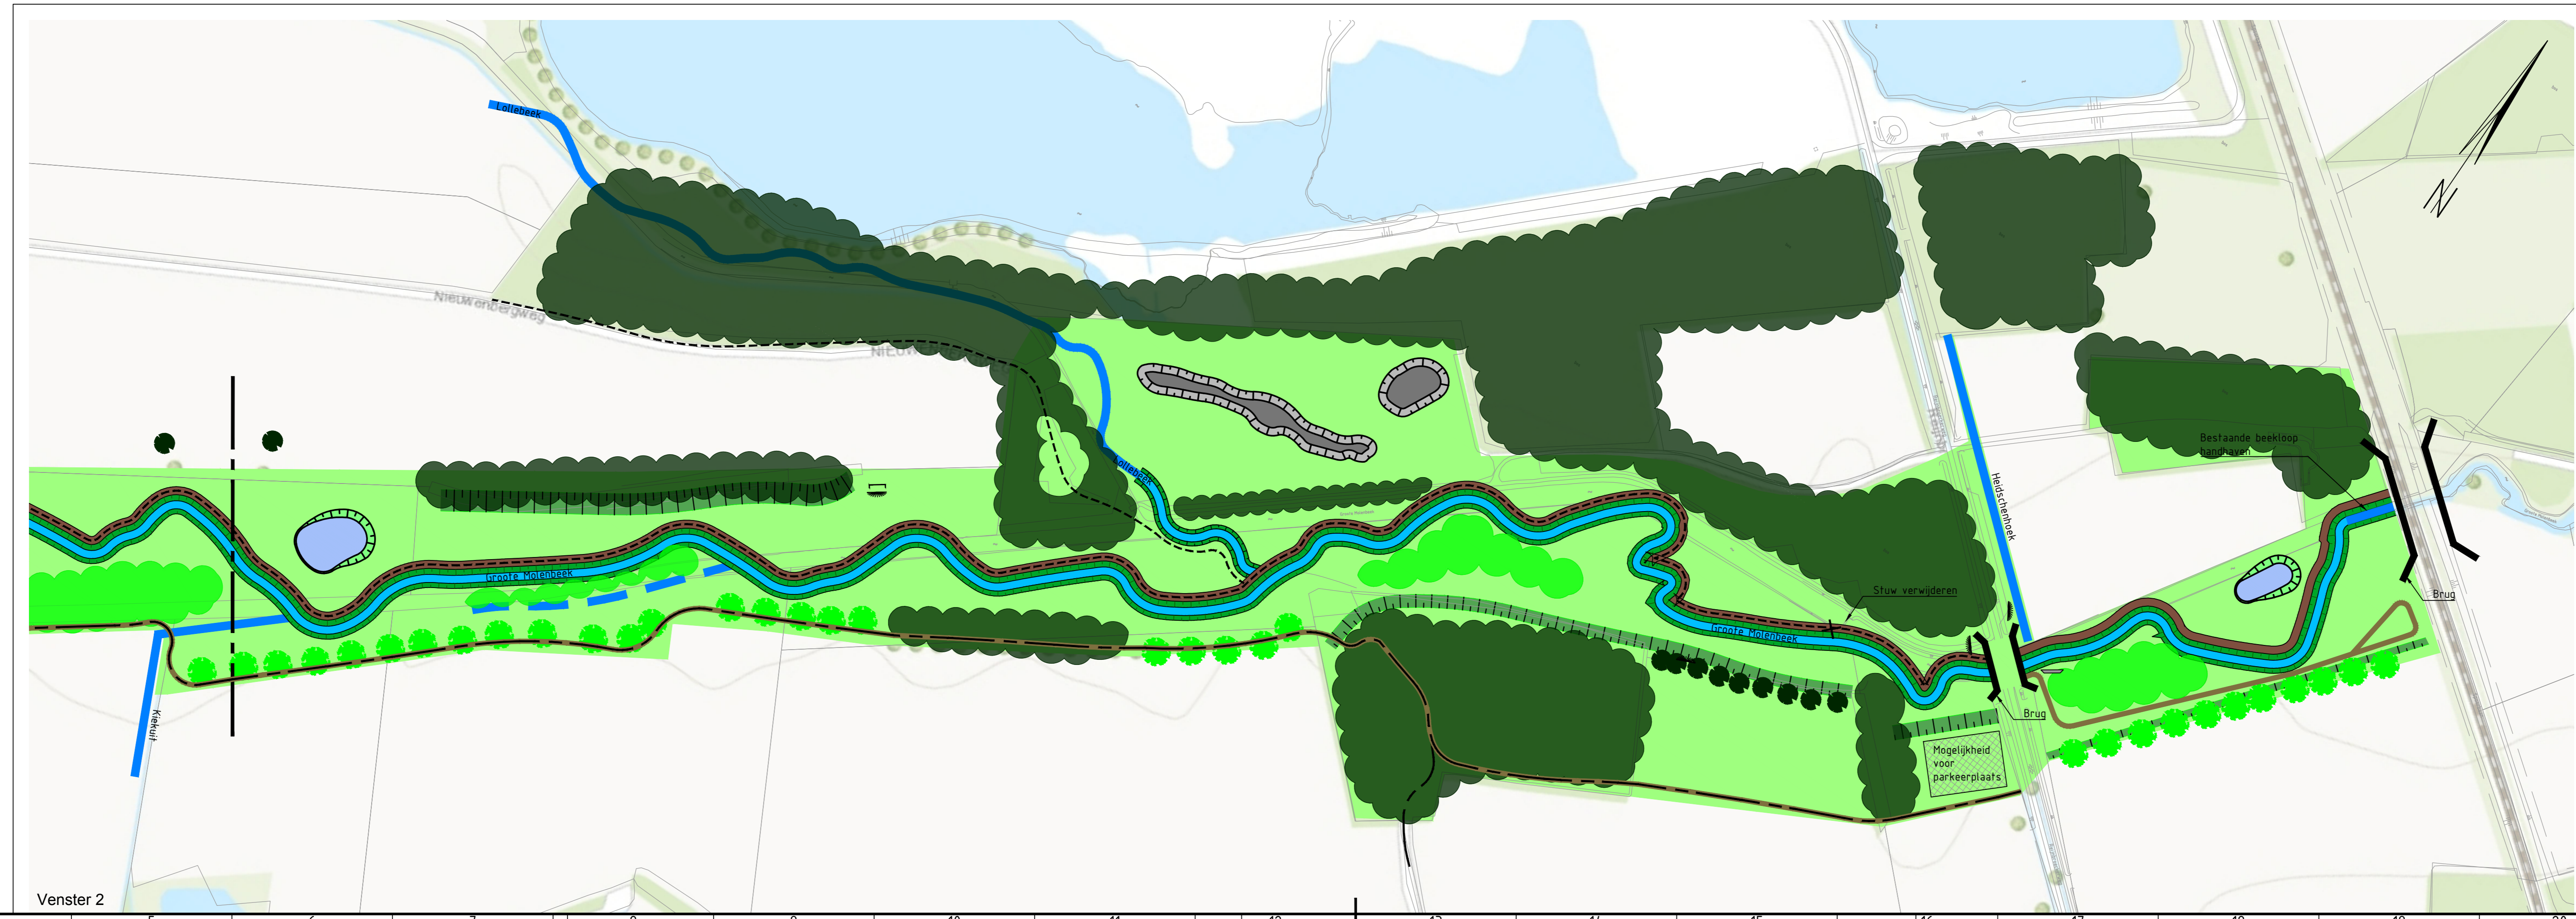

Waterschap Peel en Maasvallei

1	Aanpassing breedte onderhoudspad	F. Moon	A. Kamen/Versluis	A. Kamen/Versluis	18-10-2014
2	Ontwerp aanpakplan	F. Moon	A. Kamen/Versluis	A. Kamen/Versluis	28-02-2015
3	Overname aanpakplan, laatste ontwerpfasie bevestiging	F. Moon	A. Kamen/Versluis	A. Kamen/Versluis	28-02-2015
4	Aanpakplan akkoord	F. Moon	A. Kamen/Versluis	A. Kamen/Versluis	02-10-2014
5	Eerste uitvoering	F. Moon	A. Kamen/Versluis	A. Kamen/Versluis	18-05-2014
6	Finale akkoord	geen	geen	geen	geen

opdrachtgever: Waterschap Peel en Maasvallei

project: Grote Molenbeek

omschrijving: Bijlage 1 Situatie

formaat: A4
schaal: 1:2000
titel: Schetsontwerp
bladnr: 1
van: 1

documentnaam: Definitief

documentnummer: BC9884-SO-01

Royal HaskoningDHV
Enhancing Society Together
HaskoningDHV Nederland B.V.
Planning and Strategy