

BESLUIT

WATERVERGUNNING

**Het gedeeltelijk verleggen van de Vloedgraaf aan de Hoove en het aanleggen
en behouden van duikers in de Vloedgraaf aan de Hoove te Schinnen**

Datum besluit: 21 februari 2018

Zaaknummer: 2017-Z8571

Inhoudsopgave

1.	Onderwerp aanvraag	3
2.	Conclusie	3
3.	Besluit.....	3
4.	Ondertekening	4
5.	Voorschriften	5
5.1	Algemene voorschriften	5
5.2	Voorschriften voor het uitvoeren van handelingen in een watersysteem of beschermingszone waarvoor krachtens verordening van het waterschap vergunning is vereist.....	7
6.	Aanvraag	9
6.1	Samenvatting aanvraag	9
6.2	Overgangsbesluit Waterschap Limburg	9
6.3	Locatie	10
6.4	Vergunningplichtige handelingen	10
6.5	Andere wet- en regelgeving	10
7.	Toetsing van de aanvraag aan de doelstellingen van het waterbeheer	11
7.1	Algemeen	11
7.2	Overwegingen voor het uitvoeren van handelingen in een watersysteem waarvoor krachtens verordening van het waterschap vergunning is vereist	11
7.3	Conclusie toetsing	12
8.	Procedure en rechtsbescherming.....	12
8.1	Procedure	12
9.	Bezwaar en beroep	13

BESLUIT INGEVOLGE DE WATERWET

2017-Z8571

1. Onderwerp aanvraag

Het dagelijks bestuur van Waterschap Limburg heeft op 18 september 2017 een aanvraag ontvangen van Boskalis Nederland Infra BV, Postbus 22194, 6360 AD te Nuth, om een vergunning als bedoeld in hoofdstuk 6 van de Waterwet.

De aanvraag betreft het uitvoeren van handelingen in een watersysteem, beschermingszone of profiel van vrije ruimte, te weten het gedeeltelijk verleggen van de Vloedgraaf aan de Hoove en het aanleggen en behouden van duikers in de Vloedgraaf aan de Hoove te Nuth, waarvoor krachtens de Waterwet en/of verordening van het waterschap een vergunning is vereist.

2. Conclusie

Een vergunning moet wegens artikel 6.21 van de Waterwet worden geweigerd voor zover verlening daarvan niet verenigbaar is met de doelstellingen, zoals bedoeld in artikel 2.1 van de Waterwet.

Het belang bij het verkrijgen van een watervergunning is afgewogen tegen de algemene doelstellingen van het waterbeheer en de waterhuishoudkundige belangen die door de Waterwet, door de Keur Waterschap Roer en Overmaas en de bij de Keur behorende beleidsregels worden beschermd.

Met het in de vergunning opnemen van voorschriften wordt gewaarborgd dat de te bereiken doelstellingen zoals bedoeld in artikel 2.1 van de Waterwet worden beschermd. Op grond van de overwegingen in samenhang met de vereisten die voortvloeien uit de waterwetgeving wordt de gevraagde vergunning onder voorschriften verleend.

3. Besluit

Gelet op de bepalingen van de Waterwet, het Waterbesluit, de Waterregeling, het besluit van het algemeen bestuur van Waterschap Limburg van 2 januari 2017 betreffende keuren, leggers en bijbehorende beleidsregels, het besluit van het dagelijks bestuur van Waterschap Limburg van 3 januari 2017 betreffende de algemene regels en beleidsregels vergunningverlening (behorende bij de keuren van de fusiewaterschappen) van Waterschap Limburg per 1 januari 2017, de Keur van Waterschap Roer en Overmaas 2014, de Algemene wet bestuursrecht en de hieronder vermelde overwegingen besluit het dagelijks bestuur als volgt:

- a. de gevraagde vergunning te verlenen aan Boskalis Nederland Infra BV, Postbus 22194, 6360 AD te Nuth, voor:
 - het verrichten van werkzaamheden in de Vloedgraaf aan de Hoove te Nuth waarvoor vergunning is vereist op grond van artikel 6.13 van de Waterwet juncto artikel 4.1, lid 1, sub a van de Keur van Waterschap Roer en Overmaas 2014;

- het verleggen van de Vloedgraaf aan de Hoove te Nuth, waarvoor vergunning is vereist op grond van artikel 6.13 van de Waterwet juncto artikel 4.1, lid 1, sub a van de Keur van Waterschap Roer en Overmaas 2014;
 - het aanleggen en behouden van duikers in de Vloedgraaf aan de Hoove te Nuth waarvoor vergunning is vereist op grond van artikel 6.13 van de Waterwet juncto artikel 4.1, lid 1, sub b van de Keur van Waterschap Roer en Overmaas 2014;
- b. aan de vergunning de volgende voorschriften te verbinden met het oog op de in artikel 2.1 van de Waterwet genoemde doelstellingen;
- c. de bijlage deel te laten uitmaken van de vergunning.

4. Ondertekening

Het dagelijks bestuur van Waterschap Limburg,
namens deze,



Geert Vogels
Teammanager vergunningen en plantoetsing

5. Voorschriften

5.1 Algemene voorschriften

Voorschrift 1

Beheer en onderhoud

1. De op grond van deze vergunning aanwezige werken moeten doelmatig functioneren, in goede staat van onderhoud verkeren en met zorg worden onderhouden.
2. Het waterschap kan bij het onderhoud van de werken nadere aanwijzingen geven. De vergunninghouder zorgt ervoor dat gegeven aanwijzingen terstond worden opgevolgd.
3. Tot aan de eindoplevering van de werken dient het dagelijks onderhoud van de heringerichte en verlegde Vloedgraaf aan de Hoove, inclusief de oever(voorzieningen), uitgevoerd te worden door vergunninghouder.
4. Het constructief onderhoud van de aangelegde duiker en de Vloedgraaf aan de Hoove ter plaatse van de duiker, inclusief de oeversvoorzieningen dient gedurende een jaar na eindoplevering door vergunninghouder uitgevoerd te worden.
5. Ten aanzien van het constructief onderhoud als genoemd in vorig lid van dit voorschrift kan het Waterschap Limburg nadere aanwijzingen geven.
6. Vergunningplichtige objecten dienen door vergunninghouder, één jaar na eindoplevering te worden overgedragen aan de eigenaren/ toekomstige vergunninghouders.

Voorschrift 2

Contactpersoon

1. De vergunninghouder wijst één of meer personen aan die in het bijzonder belast is (zijn) met het toezicht op de naleving van het bij deze vergunning bepaalde of bevolene en met wie het waterschap (in spoedgevallen ook buiten kantooruren) overleg kan voeren.
2. De vergunninghouder deelt schriftelijk binnen 14 dagen nadat deze vergunning in werking is getreden aan het waterschap mede, naam, adres, telefoonnummer en emailadres van degene(n) die is/zijn aangewezen. Dat kan ook via handhaving@waterschaplimburg.nl.
3. De vergunninghouder meldt eventuele wijzigingen ten opzichte van het voorgaande binnen 14 dagen na de wijziging schriftelijk aan het waterschap. Dat kan ook via handhaving@waterschaplimburg.nl.
4. Tijdens de werkzaamheden moet ter plaatse een (kopie) exemplaar van deze vergunning aanwezig zijn.

Voorschrift 3

Start en einde werkzaamheden

1. De vergunninghouder meldt de startdatum van de werkzaamheden waarvoor vergunning is verleend, ten minste één week voor aanvang schriftelijk aan het waterschap. Dat kan ook via handhaving@waterschaplimburg.nl.
2. De vergunninghouder meldt de einddatum van de werkzaamheden waarvoor vergunning is verleend, uiterlijk één week na afronding schriftelijk aan het waterschap. Dat kan ook via handhaving@waterschaplimburg.nl.

Voorschrift 4

Afwijken van de vermelde gegevens

Afwijken van de gegevens die schriftelijk zijn ingediend bij het waterschap is alleen toegestaan als dit schriftelijk door het waterschap is goedgekeurd. Bij afwijking van de gegevens zoals deze zijn opgenomen in deze vergunning of in de voorschriften moet een wijziging van de vergunning worden aangevraagd.

Voorschrift 5

Uitvoeringsvoorschriften

1. De werken moeten worden gerealiseerd en behouden conform de tekeningen bij dit besluit (zie bijlagen).
2. De vergunninghouder moet redelijkerwijs alle mogelijke maatregelen treffen, om te voorkomen dat het waterschap, dan wel derden, schade lijden ten gevolge van het gebruik van deze vergunning.
3. Bij het optreden van nadelige effecten als gevolg van de vergunde activiteiten, kan het dagelijks bestuur van het waterschap besluiten tot stillegging van de handeling. Eventueel kan het waterschap aanvullende eisen stellen om verdere nadelige effecten te voorkomen.
4. Het waterschap kan gedurende de werkzaamheden ter bescherming van de betrokken belangen nadere aanwijzingen geven. De vergunninghouder zorgt ervoor dat de gegeven aanwijzingen terstond worden opgevolgd.
5. De vergunninghouder meldt schade aan waterstaatkundige voorzieningen en/of verstoring van de waterhuishouding als gevolg van zijn handelen onmiddellijk per e-mail (handhaving@waterschaplimburg.nl) aan het waterschap om de schade en/of verstoring later schriftelijk te bevestigen.
6. Direct nadat de werken voltooid zijn, zorgt de vergunninghouder voor het opruimen en afvoeren van alle afval en alle gebruikte en niet-gebruikte werktuigen, materialen en (hulp)werken.
7. Hulpconstructies en/of hulpwerken mogen alleen worden toegepast na goedkeuring van het waterschap.
8. Binnen vier weken na voltooiing van de werken moet een ingemeten revisietekening worden verstrekt aan het waterschap. Op de revisietekening moet de ligging van de werken overeenkomstig de vergunning gedetailleerd en op schaal ingetekend zijn. Bedoelde revisietekening maakt deel uit van deze vergunning.

Voorschrift 6

Calamiteiten en/of bijzondere omstandigheden

1. Als de vergunninghouder als gevolg van calamiteiten of bijzondere omstandigheden niet aan de vergunningvoorschriften kan voldoen, moet hij dit direct melden (via handhaving@waterschaplimburg.nl) en zo spoedig mogelijk schriftelijk bevestigen aan het waterschap.
2. Indien zich een calamiteit of bijzondere omstandigheid voordoet waardoor nadelige gevolgen voor het waterstaatswerk zijn ontstaan of dreigen te ontstaan, treft de vergunninghouder onmiddellijk de maatregelen die redelijkerwijs kunnen worden verlangd, om nadelige gevolgen

voor het waterstaatswerk te voorkomen of, voor zover die gevolgen niet kunnen worden voorkomen, zoveel mogelijk te beperken of ongedaan te maken.

3. De vergunninghouder moet redelijkerwijs alle mogelijke maatregelen treffen, om te voorkomen dat het waterschap, dan wel derden, schade lijden ten gevolge van de calamiteit of bijzondere omstandigheid.

Voorschrift 7

Waterstaatkundig belang

1. Het waterschap kan de vergunning en de daaraan verbonden voorschriften en beperkingen wijzigen, aanvullen of geheel of gedeeltelijk intrekken wanneer dit op grond van een waterstaatkundig belang noodzakelijk is zoals bedoeld in artikel 6.22 lid 1 en lid 3 sub b van de Waterwet.
2. Indien het gestelde in voorgaand voorschrift tot gevolg heeft dat de vergunninghouder daardoor het aanwezige werk moet aanpassen of verwijderen, zal de vergunninghouder dit voor eigen rekening en risico moeten doen. Hierbij bestaat geen recht op schadevergoeding, tenzij deze schade redelijkerwijs niet of niet geheel te zijnen laste behoort te blijven en voor zover de vergoeding niet of niet voldoende anderszins is verzekerd, zoals bedoeld in artikel 7.14 van de Waterwet.

Voorschrift 8

Beëindiging gebruik

1. Indien de werken waarvoor vergunning is verleend hun functie hebben verloren en aldus niet meer worden gebruikt, stelt de vergunninghouder het waterschap daarvan zo spoedig mogelijk schriftelijk in kennis.
2. De vergunninghouder ruimt vervolgens de werken binnen een door het waterschap te stellen termijn op, tenzij het waterschap schriftelijk aangeeft dit niet nodig te achten.
3. De vergunninghouder brengt na het opruimen het terrein en de watergang ter plaatse in een door het waterschap te bepalen toestand.

5.2 Voorschriften voor het uitvoeren van handelingen in een watersysteem of beschermingszone waarvoor krachtens verordening van het waterschap vergunning is vereist

Voorschrift 9

Oppervlaktewaterlichaam algemeen

1. Tijdens de uitvoering van de werken mag de doorstroming van het oppervlaktewaterlichaam niet worden gestremd of belemmerd.
2. De oevers van het oppervlaktewaterlichaam moeten (ter plaatse van het waterstaatswerk) erosiebestendig worden afgewerkt.
3. Na het gereedkomen moeten alle door de werkzaamheden ontstane beschadigingen aan de oevers of de waterbodem worden hersteld en moeten verondiepingen of vernauwingen van het oppervlaktewaterlichaam worden verwijderd.
4. Drijfvuil moet worden verwijderd.

5. Bij gehele of gedeeltelijke vervanging, opruiming of vernieuwing van de werken moeten de onderdelen van de bestaande werken, die geen functie meer hebben, geheel worden verwijderd.

Voorschrift 10

Duiker

1. De duikers dienen te worden aangelegd overeenkomstig de bijlage behorende bij dit besluit.
2. De duikers moeten voldoen aan de volgende maatvoering:

Onderdeel	Beschrijving / maatvoering
Duiker 1	
Diameter	800 millimeter
type duiker	rond
lengte duiker	5 meter
binnen-onderkant van de duiker	71,26 meter +NAP / 71,16 meter +NAP
Materiaal	staal
Duiker 2	
Diameter	800 millimeter
type duiker	rond
lengte duiker	8 meter
binnen-onderkant van de duiker	70,00 meter +NAP / 69,90, meter +NAP
Materiaal	PP
Duiker 3	Beschrijving / maatvoering
Diameter	800
type duiker	rond
Lengte duiker	25
binnen onderkant van de duiker	69,90 meter +NAP / 69,70, meter +NAP
Materiaal	PP

3. De duikers moeten zodanig aangelegd worden dat deze niet kunnen vervormen of verzakken.
4. De duikers moeten worden vrijgehouden van bagger, planten of andere doorstromingsbelemmeringen.
5. De verbindingen tussen duikerelementen moeten waterdicht zijn.
6. Uitspoeling en/of afkalving ter plaatse van de in- en uitstroom van de duikers dient te worden voorkomen.

Voorschrift 11

Adreswijziging en rechtsopvolging

1. De vergunninghouder moet een adreswijziging binnen 4 weken schriftelijk melden aan het waterschap.
2. Een vergunning geldt tevens voor de rechtsopvolgers van de vergunninghouder, tenzij bij de vergunning anders is bepaald.
3. De rechtsopvolger van de vergunninghouder doet binnen vier weken nadat de vergunning voor hem is gaan gelden, daarvan mededeling aan het bevoegd gezag.

6. Aanvraag

6.1 Samenvatting aanvraag

In opdracht van de provincie Limburg wordt de Buitenring Parkstad (BPL) aangelegd. De BPL heeft als doel het verbeteren van de bereikbaarheid van de regio Parkstad. De Buitenring zorgt voor een vlotte verbinding tussen gemeenten in de regio en voor een goede verbinding met nationale en internationale wegen. Daarbij worden bestaande wegen die door woonkernen leiden ontlast. De Buitenring wordt een ringweg rondom de stadsregio Parkstad Limburg, waar de gemeenten Brunssum, Heerlen, Kerkrade, Landgraaf, Nuth, Onderbanken en Schinnen deel van uitmaken. Nabij Nuth doorkruist het wegtracé de Vloedgraaf aan de Hoove. Om de Vloedgraaf aan de Hoove ter plaatse te kunnen kruisen, worden een duikers aangelegd.

De aanvraag betreft het aanleggen en behouden van duikers in de Vloedgraaf aan de Hoove.

De Vloedgraaf aan de Hoove zal gedeeltelijk worden verlegd. Dit houdt direct verband met de aanleg van de drie duikers. Een duiker zal worden vervangen en er zullen twee nieuwe worden aangelegd. Door het vervangen en aanleggen van de duikers wordt de aslijn van de Vloedgraaf aan de Hoove iets gewijzigd. Deze wijziging zal worden aangepast op de legger. Gelet op de geringe impact van de verlegging op het watersysteem zal voor het wijzigen van de legger een separaat besluit worden opgesteld.

De aanvraag is op 18 september 2017 ingediend door Boskalis Nederland Infra BV. Op 7 november 2017 heeft het waterschap Boskalis Infra BV per brief (kenmerk 2017-D79990) medegedeeld dat niet binnen de gestelde termijn op de aanvraag kan worden beslist. Het waterschap heeft de termijn verlengd tot 8 januari 2018.

6.2 Overgangsbesluit Waterschap Limburg

In de vergadering van het algemeen bestuur van het waterschap Limburg van 2 januari 2017 is besloten dat de keuren en de leggers watergangen en waterkeringen van de waterschappen Peel en Maasvallei en Roer en Overmaas hun rechtskracht blijven behouden voor de gebieden van de voormalige waterschappen Peel en Maasvallei en Roer en Overmaas totdat deze door het algemeen bestuur van het waterschap Limburg zijn ingetrokken. De onderhavige vergunningaanvraag is gelegen binnen het gebied van het voormalige waterschap Roer en Overmaas. De Keur van Waterschap Roer en Overmaas 2014 geldt als een keur zoals bedoeld in artikel 78 van de Waterschapswet. Dit betekent dat onderhavige vergunningaanvraag wordt getoetst aan de Keur van Waterschap Roer en Overmaas 2014.

Ten aanzien van de bij de Keur behorende beleidsregels en algemene regels is in het besluit van het Dagelijks Bestuur van het waterschap Limburg van 3 januari 2017, besloten dat de bij de Keur behorende beleidsregels en algemene regels van de waterschappen Peel en Maasvallei en Roer en Overmaas hun rechtskracht blijven behouden voor de gebieden van de voormalige waterschappen Peel en Maasvallei en Roer en Overmaas totdat deze door het dagelijks bestuur van het waterschap Limburg zijn ingetrokken. De Beleidsregels vergunningverlening Waterschap Roer en Overmaas en andere bij de Keur van Waterschap Roer en Overmaas behorende beleidsregels blijven derhalve hun

gelding behouden. Dit betekent dat onderhavige vergunningaanvraag wordt getoetst aan de voornoemde Beleidsregels.

6.3 Locatie

De duikers zullen worden aangelegd in de Vloedgraaf aan de Hoove direct boven- en benedenstrooms van de A76 nabij het industrieterrein De Horsel in de gemeente Nuth.

De Vloedgraaf aan de Hoove is ter plaatse van de aangevraagde activiteiten gelegen in de gemeente Nuth en is onder nummer 6.038H opgenomen in de legger van Waterschap Roer en Overmaas. Ter plaatse van de aangevraagde activiteiten bedraagt het profiel van vrije ruimte 4 meter.

6.4 Vergunningplichtige handelingen

Ingevolge de Keur van Waterschap Roer en Overmaas 2014 is in dit geval vergunning vereist voor de volgende activiteiten:

- in een watergang werkzaamheden verrichten (artikel 4.1, lid 1, sub a van de Keur van Waterschap Roer en Overmaas 2014);
- het verleggen van een watergang (artikel 4.1, lid 1, sub a van de Keur van Waterschap Roer en Overmaas 2014); en
- in een watergang (bouw)werken plaatsen of behouden dan wel verwijderen of wijzigen (artikel 4.1, lid 1, sub b van de Keur van Waterschap Roer en Overmaas 2014).

6.5 Andere wet- en regelgeving

Op de toe te passen bouwstoffen is het Besluit Bodem Kwaliteit van toepassing.

7. Toetsing van de aanvraag aan de doelstellingen van het waterbeheer

7.1 Algemeen

De Waterwet omschrijft in artikel 2.1 het toetsingskader voor de beslissing op de aanvraag. Dit artikel beschrijft de algemene doelstellingen die richtinggevend zijn bij de uitvoering van het waterbeheer:

- a. voorkoming en waar nodig beperking van overstromingen, wateroverlast en waterschaarste;
- b. bescherming en verbetering van de chemische en ecologische kwaliteit van watersystemen;
- c. vervulling van maatschappelijke functies door watersystemen;

Deze doelstellingen vormen in onderlinge samenhang het toetsingskader bij vergunningverlening. Een vergunning wordt geweigerd indien de doelstellingen van het waterbeheer niet verenigbaar zijn met de vergunningaanvraag en het niet mogelijk is om de belangen van het waterbeheer door het verbinden van voorschriften of beperkingen aan de vergunning, voldoende te beschermen.

De Vloedgraaf aan de Hoove heeft ter plaatse een algemeen ecologische functie. Het op deze functie afgestemde beheer en onderhoud mag niet nadelig worden beïnvloed door de aanwezigheid van het werk. Tevens dienen de door de werken veroorzaakte gevolgen geen nadelige invloed te hebben op deze functie(s) en de bij deze functie behorende doelstellingen zoals die zijn omschreven in het Waterbeheerplan 2016-2021.

De vastgestelde normen en het beleid zijn bepalend respectievelijk richtinggevend bij de toetsing of een aangevraagde handeling verenigbaar is met de doelstellingen voor het waterbeheer.

7.2 Overwegingen voor het uitvoeren van handelingen in een watersysteem waarvoor krachtens verordening van het waterschap vergunning is vereist

Beleid

De vergunningaanvraag is getoetst aan:

- artikel 4.1 lid 1 sub a en b van de Keur van Waterschap Roer en Overmaas 2014; en
- de van toepassing zijnde beleidsregels vergunningverlening van Waterschap Roer en Overmaas 2014, behorende bij de Keur van Waterschap Roer en Overmaas 2014.

Toetsing wateren

Aanvragen om een vergunning voor activiteiten in of nabij waterkeringen worden, voor zover voor de betreffende activiteit geen absoluut verbod geldt, getoetst op:

- afname bergingscapaciteit watergang;
De Vloedgraaf aan de Hoove heeft geen bergende functie.
- afname doorstroomcapaciteit watergang;
De doorstroomcapaciteit ter plaatse van de duikers is minimaal gelijk aan of groter dan de huidige situatie.

- stabiliteit taluds;
Oevers en taluds dienen ter plaatse van de duikers indien nodig te worden beschermd tegen uitspoeling of afkalving van de oevers en taluds.
- negatief effect op waterkwaliteit en ecologie;
De toe te passen materialen voor het vervaardigen van de duikers (inclusief instroom- en uitstroomvoorzieningen) dienen te voldoen aan het Besluit bodemkwaliteit. Dit heeft geen negatief effect op de waterkwaliteit. De Vloedgraaf aan de Hoove heeft geen natuurfunctie (algemeen ecologische functie).
- mogelijkheid van doelmatig onderhoud watergang;
De Vloedgraaf aan de Hoove is goed bereikbaar met zwaar onderhoudsmaterieel van het waterschap. Onderhoudswerkzaamheden kunnen doelmatig worden uitgevoerd.
- toekomstige ontwikkelingen / verbeteringen watersysteem.
toekomstige ontwikkelingen en verbeteringen zijn naar verwachting niet aan de orde.

7.3 Conclusie toetsing

Het belang van de aanvrager bij het verkrijgen van een vergunning is afgewogen tegen de waterhuishoudkundige belangen die door de Waterwet en de Keur van Waterschap Roer en Overmaas 2014 worden beschermd.

De in de vergunning opgenomen voorschriften waarborgen dat de doelstellingen van het waterbeheer voldoende worden beschermd. Op grond van de overwegingen bestaan er geen bezwaren tegen het verlenen van de gevraagde vergunning.

8. Procedure en rechtsbescherming

8.1 Procedure

Het waterschap Limburg heeft op 18 september 2017 de vergunningaanvraag ontvangen en geregistreerd onder zaaknummer 2017-Z8571. Het waterschap heeft een afschrift van de aanvraag conform artikel 6.15 van de Waterwet doorgestuurd naar Burgemeester en Wethouders van de gemeente Nuth. Deze brief is geregistreerd onder nummer 2017-D69224.

Op 7 november 2017 heeft het waterschap Boskalis Infra BV per brief (kenmerk 2017-D79990) medegedeeld dat niet binnen de gestelde termijn op de aanvraag kan worden beslist. Het waterschap heeft de termijn verlengd tot 8 januari 2018.

De aangevraagde activiteiten hebben gevolgen voor de zoneringen zoals aangegeven op de legger van Waterschap Roer en Overmaas. Gelet hierop dient de legger te worden aangepast. Omdat het gedeeltelijk verleggen van de Vloedgraaf aan de Hoove een geringe impact heeft op het watersysteem zal separaat een besluit tot wijziging van de legger worden opgesteld.

Op grond van § 1.4 van de Beleidsregels behorende bij de Keur van Waterschap Roer en Overmaas 2014 wordt bij de te vergunnen activiteiten de uniforme openbare voorbereidingsprocedure (afdeling 3.4 van de Algemene wet bestuursrecht (Awb)) gevolgd. De beleidsregels geven hierop ook

enkele uitzonderingen. In casu wordt gebruik gemaakt van de mogelijkheid om af te wijken en wordt de voorbereidingsprocedure van afdeling 4.1.2 Awb gevolgd.

9. Bezwaar en beroep

1. Op grond van de Algemene wet bestuursrecht kunnen belanghebbenden gedurende een periode van zes weken vanaf de dag na de bekendmaking tegen deze vergunning een bezwaarschrift indienen. Het bezwaarschrift moet worden gericht aan het dagelijks bestuur van Waterschap Limburg, Postbus 2207, 6040 CC te Roermond.

Het bezwaarschrift dient te worden ondertekend en moet ten minste bevatten:

- a. naam en adres van de indiener;
 - b. dagtekening;
 - c. omschrijving van het besluit waartegen het bezwaar is gericht;
 - d. de gronden van bezwaar.
2. De vergunning treedt in werking na de bekendmaking. Op grond van artikel 6:16 van de Algemene wet bestuursrecht schorst het bezwaar de werking van dit besluit niet. Gelet hierop kan, indien tegen dit besluit bezwaar wordt aangetekend en onverwijld spoed gelet op de betrokken belangen dit vereist, gedurende de bezwaartermijn tevens een verzoek om een voorlopige voorziening worden ingediend.

Het verzoek tot het treffen van een voorlopige voorziening moet worden gericht aan de Voorzieningenrechter van de Sector bestuursrecht van Rechtbank Limburg, locatie Roermond, Postbus 950, 6040 AZ Roermond. U kunt ook digitaal een voorlopige voorziening aanvragen bij genoemde rechtbank via <http://loket.rechtspraak.nl/bestuursrecht>. Daarvoor moet u wel beschikken over een elektronische handtekening (DigiD). Kijk op de genoemde site voor de precieze voorwaarden. Voor het treffen van een voorlopige voorziening is een griffierecht verschuldigd.

Wij verzoeken u vriendelijk om een afschrift van het verzoek tot het treffen van een voorlopige voorziening toe te zenden aan Waterschap Limburg, Postbus 2207, 6040 CC te Roermond.


3. Vergunninghouder moet er rekening mee houden dat er naast de onderhavige vergunning, voor de handelingen waarop de vergunning betrekking heeft, tevens een vergunning en/of ontheffing en/of meldingsplicht vereist kan zijn op grond van andere regelgeving.

10. Bijlagen


Bijlage behorende bij vergunning met kenmerk 2017-Z8571:

- Tekening "T-BPL001-03.11-wtw-043, versie 1.0 van 18 september 2017 .


Lengteprofiel

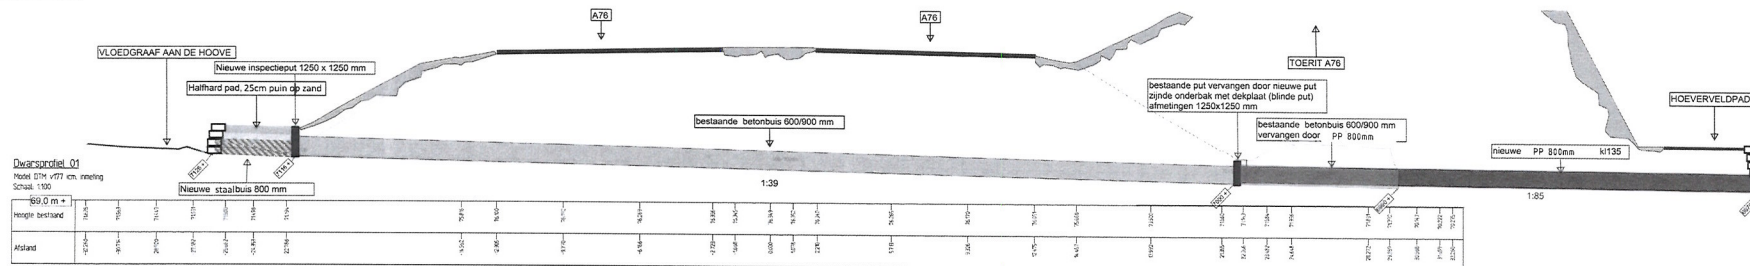

PRINCIPE DOORSNEDE SCHAAL 1:50

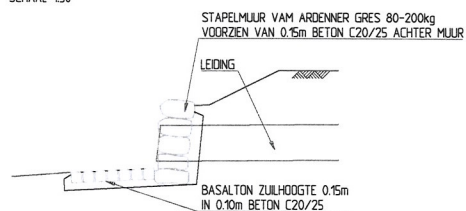

Situatie

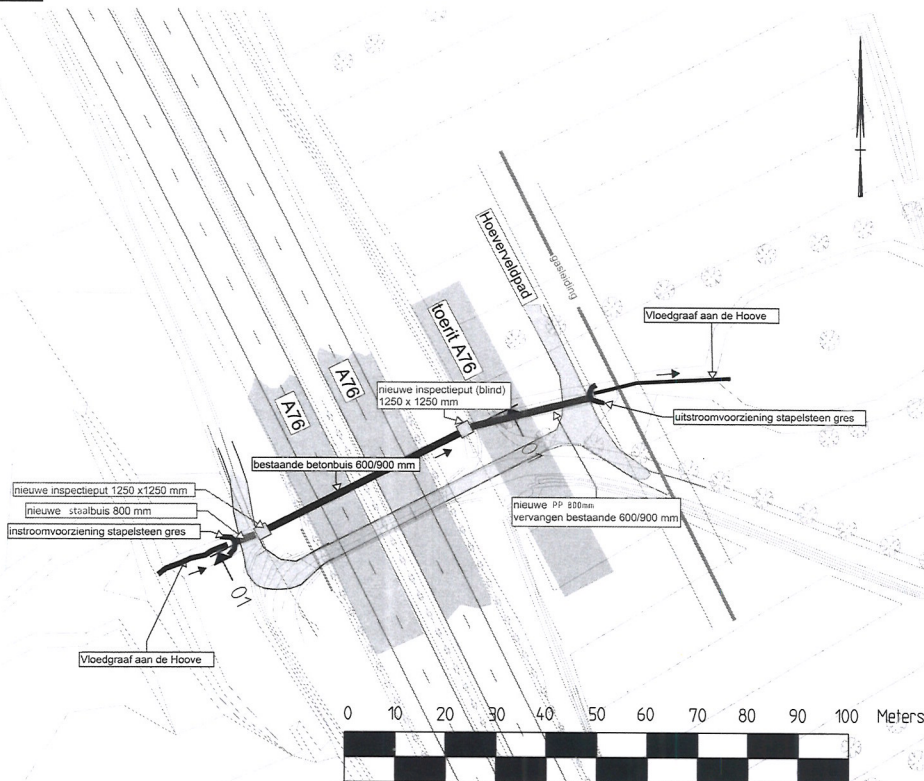

WENSBEELD FRONTMUREN STAPELSTEEN



0.1	Eerste uitgave	18-09-2017	LSI
02.	Omschrijving wijziging	Datum	Getekend
Buiterling Parkstad Limburg Provincie Limburg Boskalis Nederland Infra B.V.			
Buiterling Parkstad Limburg Uitvoerings ontwerp Vergunningstekening Vloedgraaf aan de Hooft		GEONIUS GEBIENDE NEDERLAND	
naam functie Tekenaar Coor. Verg. VNI Dnlw. Coor. Omg. Man.		formaat A2 schaal n.v.t.	
opgesteld	LSI	18-09-2017	WP.
getekend	ANE	18-09-2017	lase TP
vragegeven	VNI	18-09-2017	UO
vragegeven	AKE	18-09-2017	in 01 bladen, blad nr. 01
status Definitief		versie 1.0	reg.nr. T-BPL001-3.11-WTW-043
BPL WEGEN			

