


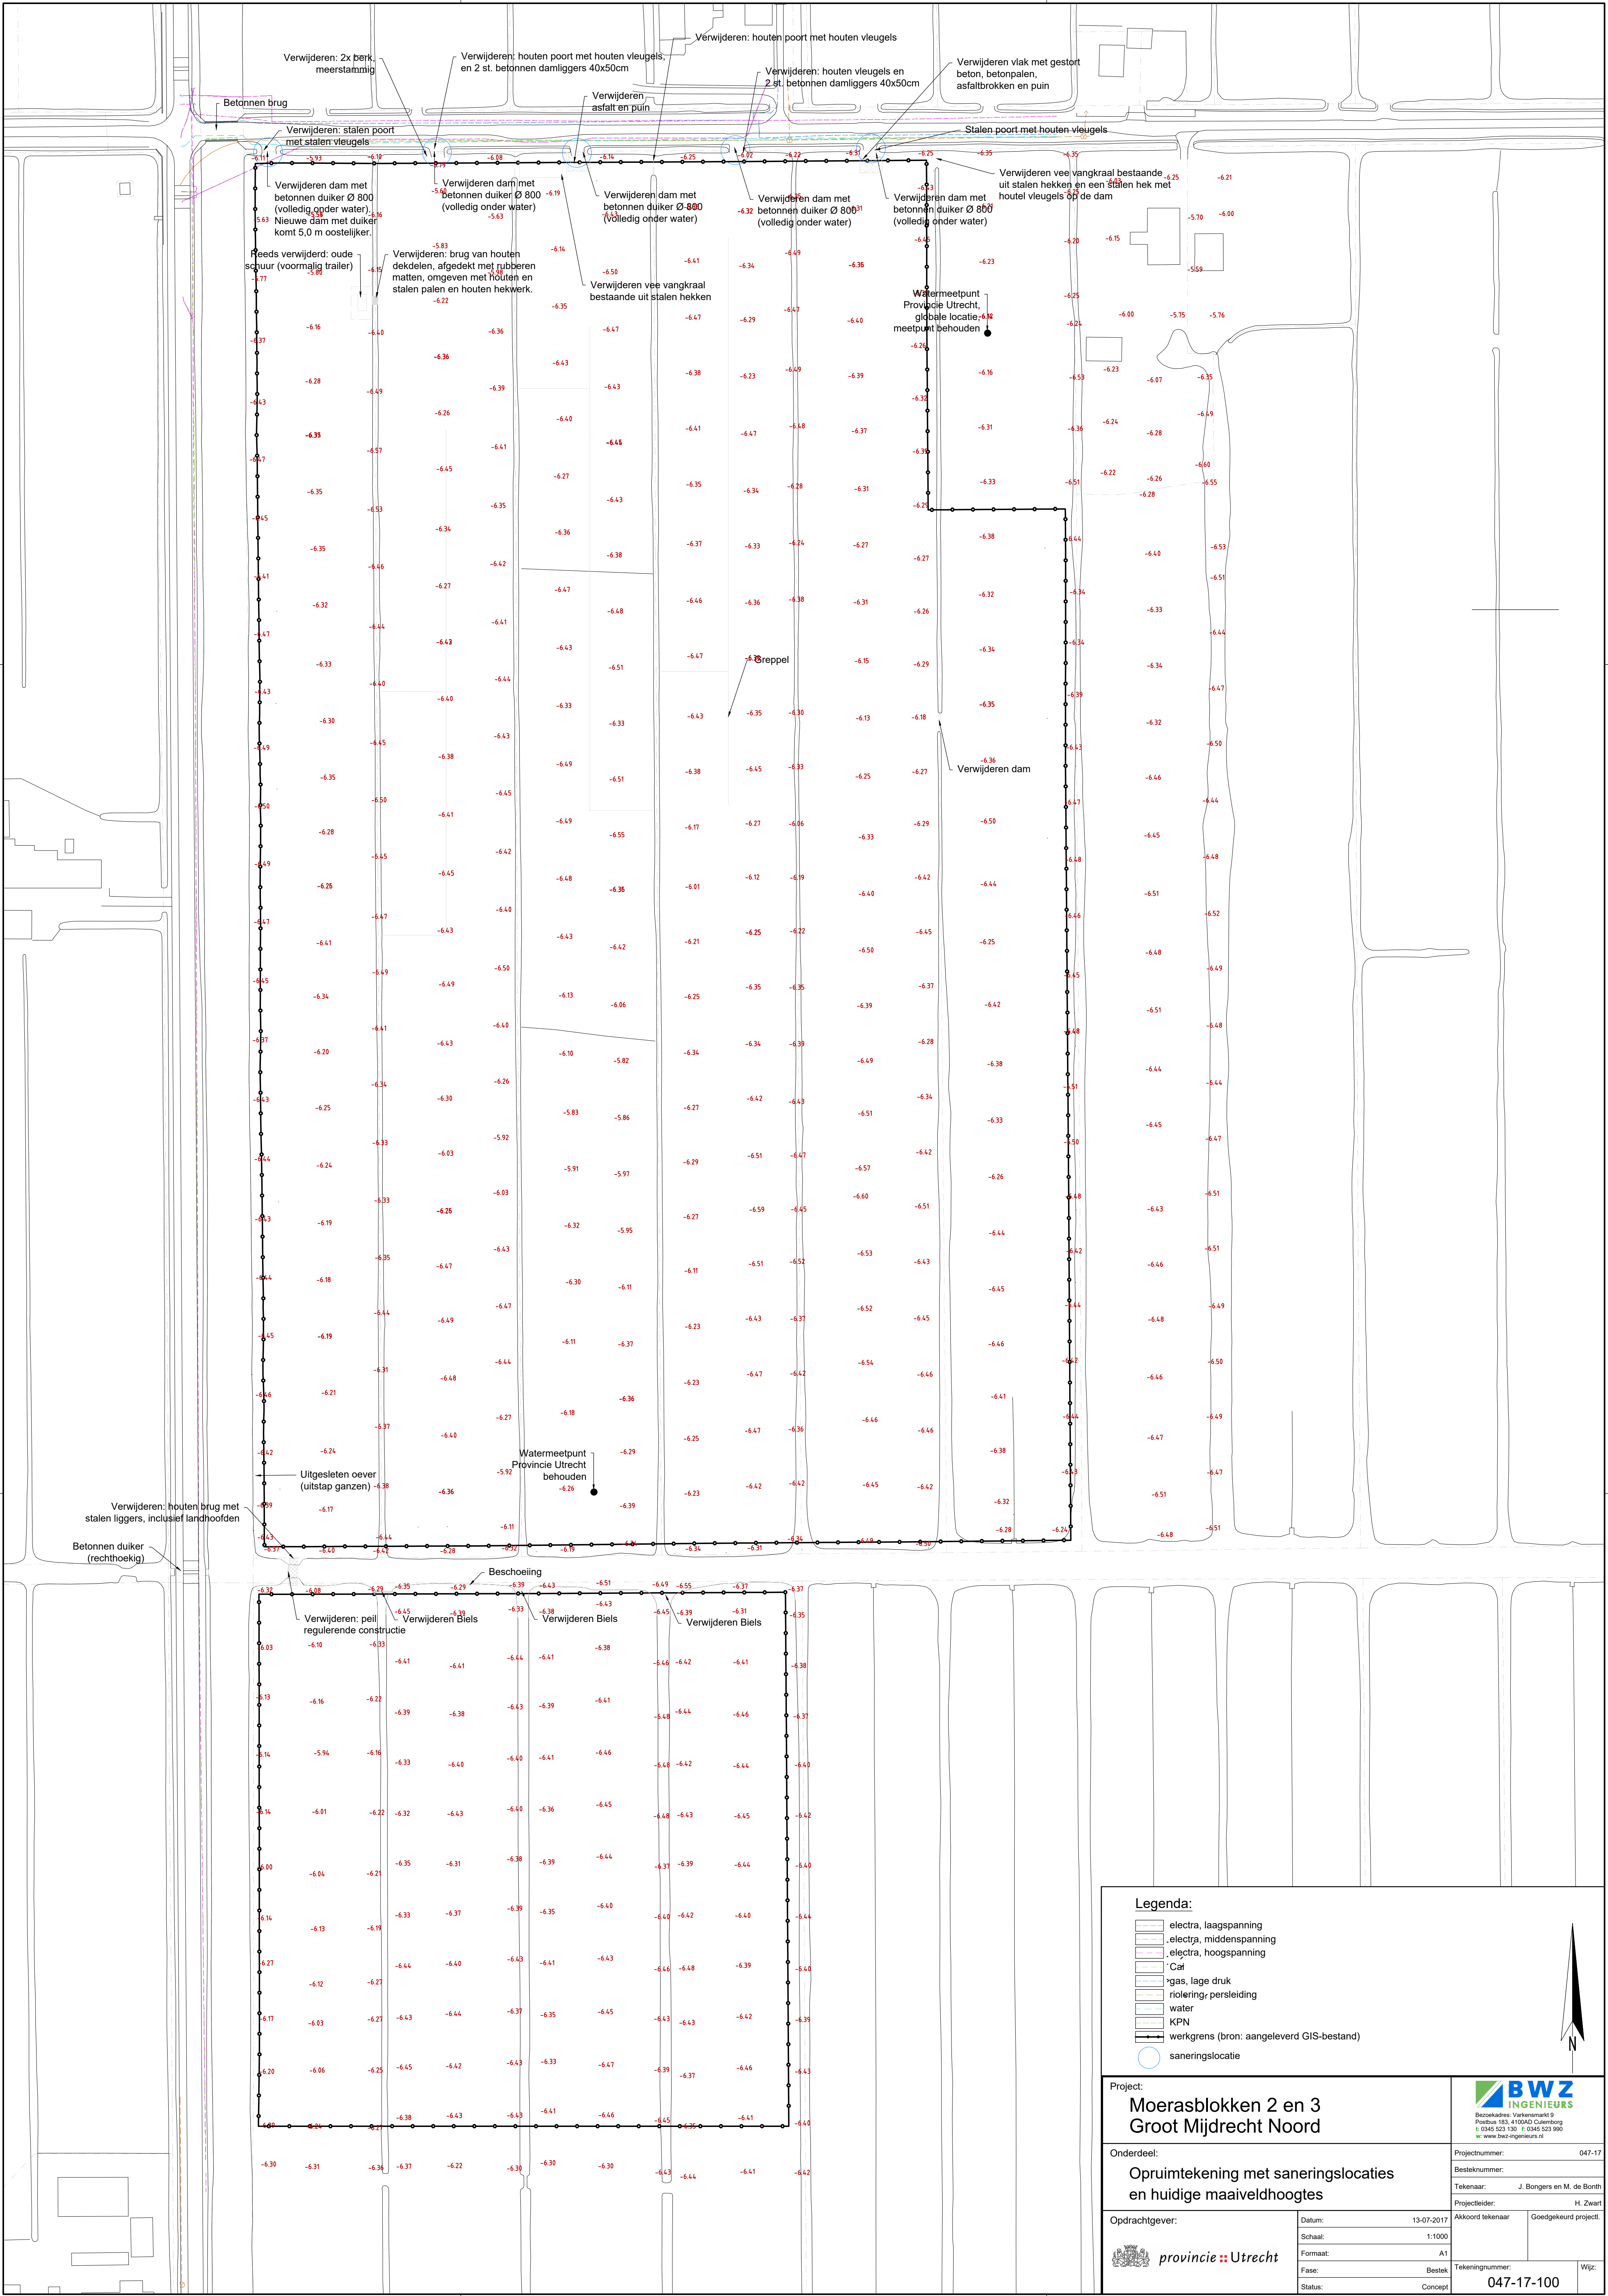

Legenda:

- electra, laagspanning
- electra, middenspanning
- electra, hoogspanning
- Gas
- gas, lage druk
- riolering, persleiding
- water
- KPN
- werkgrans (bron: aangeleverd GIS-bestand)
- saneringslocatie

Project:
Moerasblokken 2 en 3
Groot Mijdrecht Noord

Onderdeel:
Opruimtekening met saneringslocaties
en huidige maaiveldhoogtes

Opdrachtgever:
 **provincie :: Utrecht**

Datum: 13-07-2017
Schaal: 1:1000
Formaat: A1
Fase: Bestek
Status: Concept

Akkoord tekenaar: Goedgekeurd project.
Tekeningsnummer: 047-17-100
Wijz:

Projectnummer: 047-17
Besteknummer:
Tekenaar: J. Bongers en M. de Bonth
Projectleider: H. Zwart


Bezoekadres: Varkensmarkt 9
Postbus 183, 4100AD Culemborg
t. 0345 523 130 f. 0345 523 990
w. www.bwz-ingenieurs.nl