


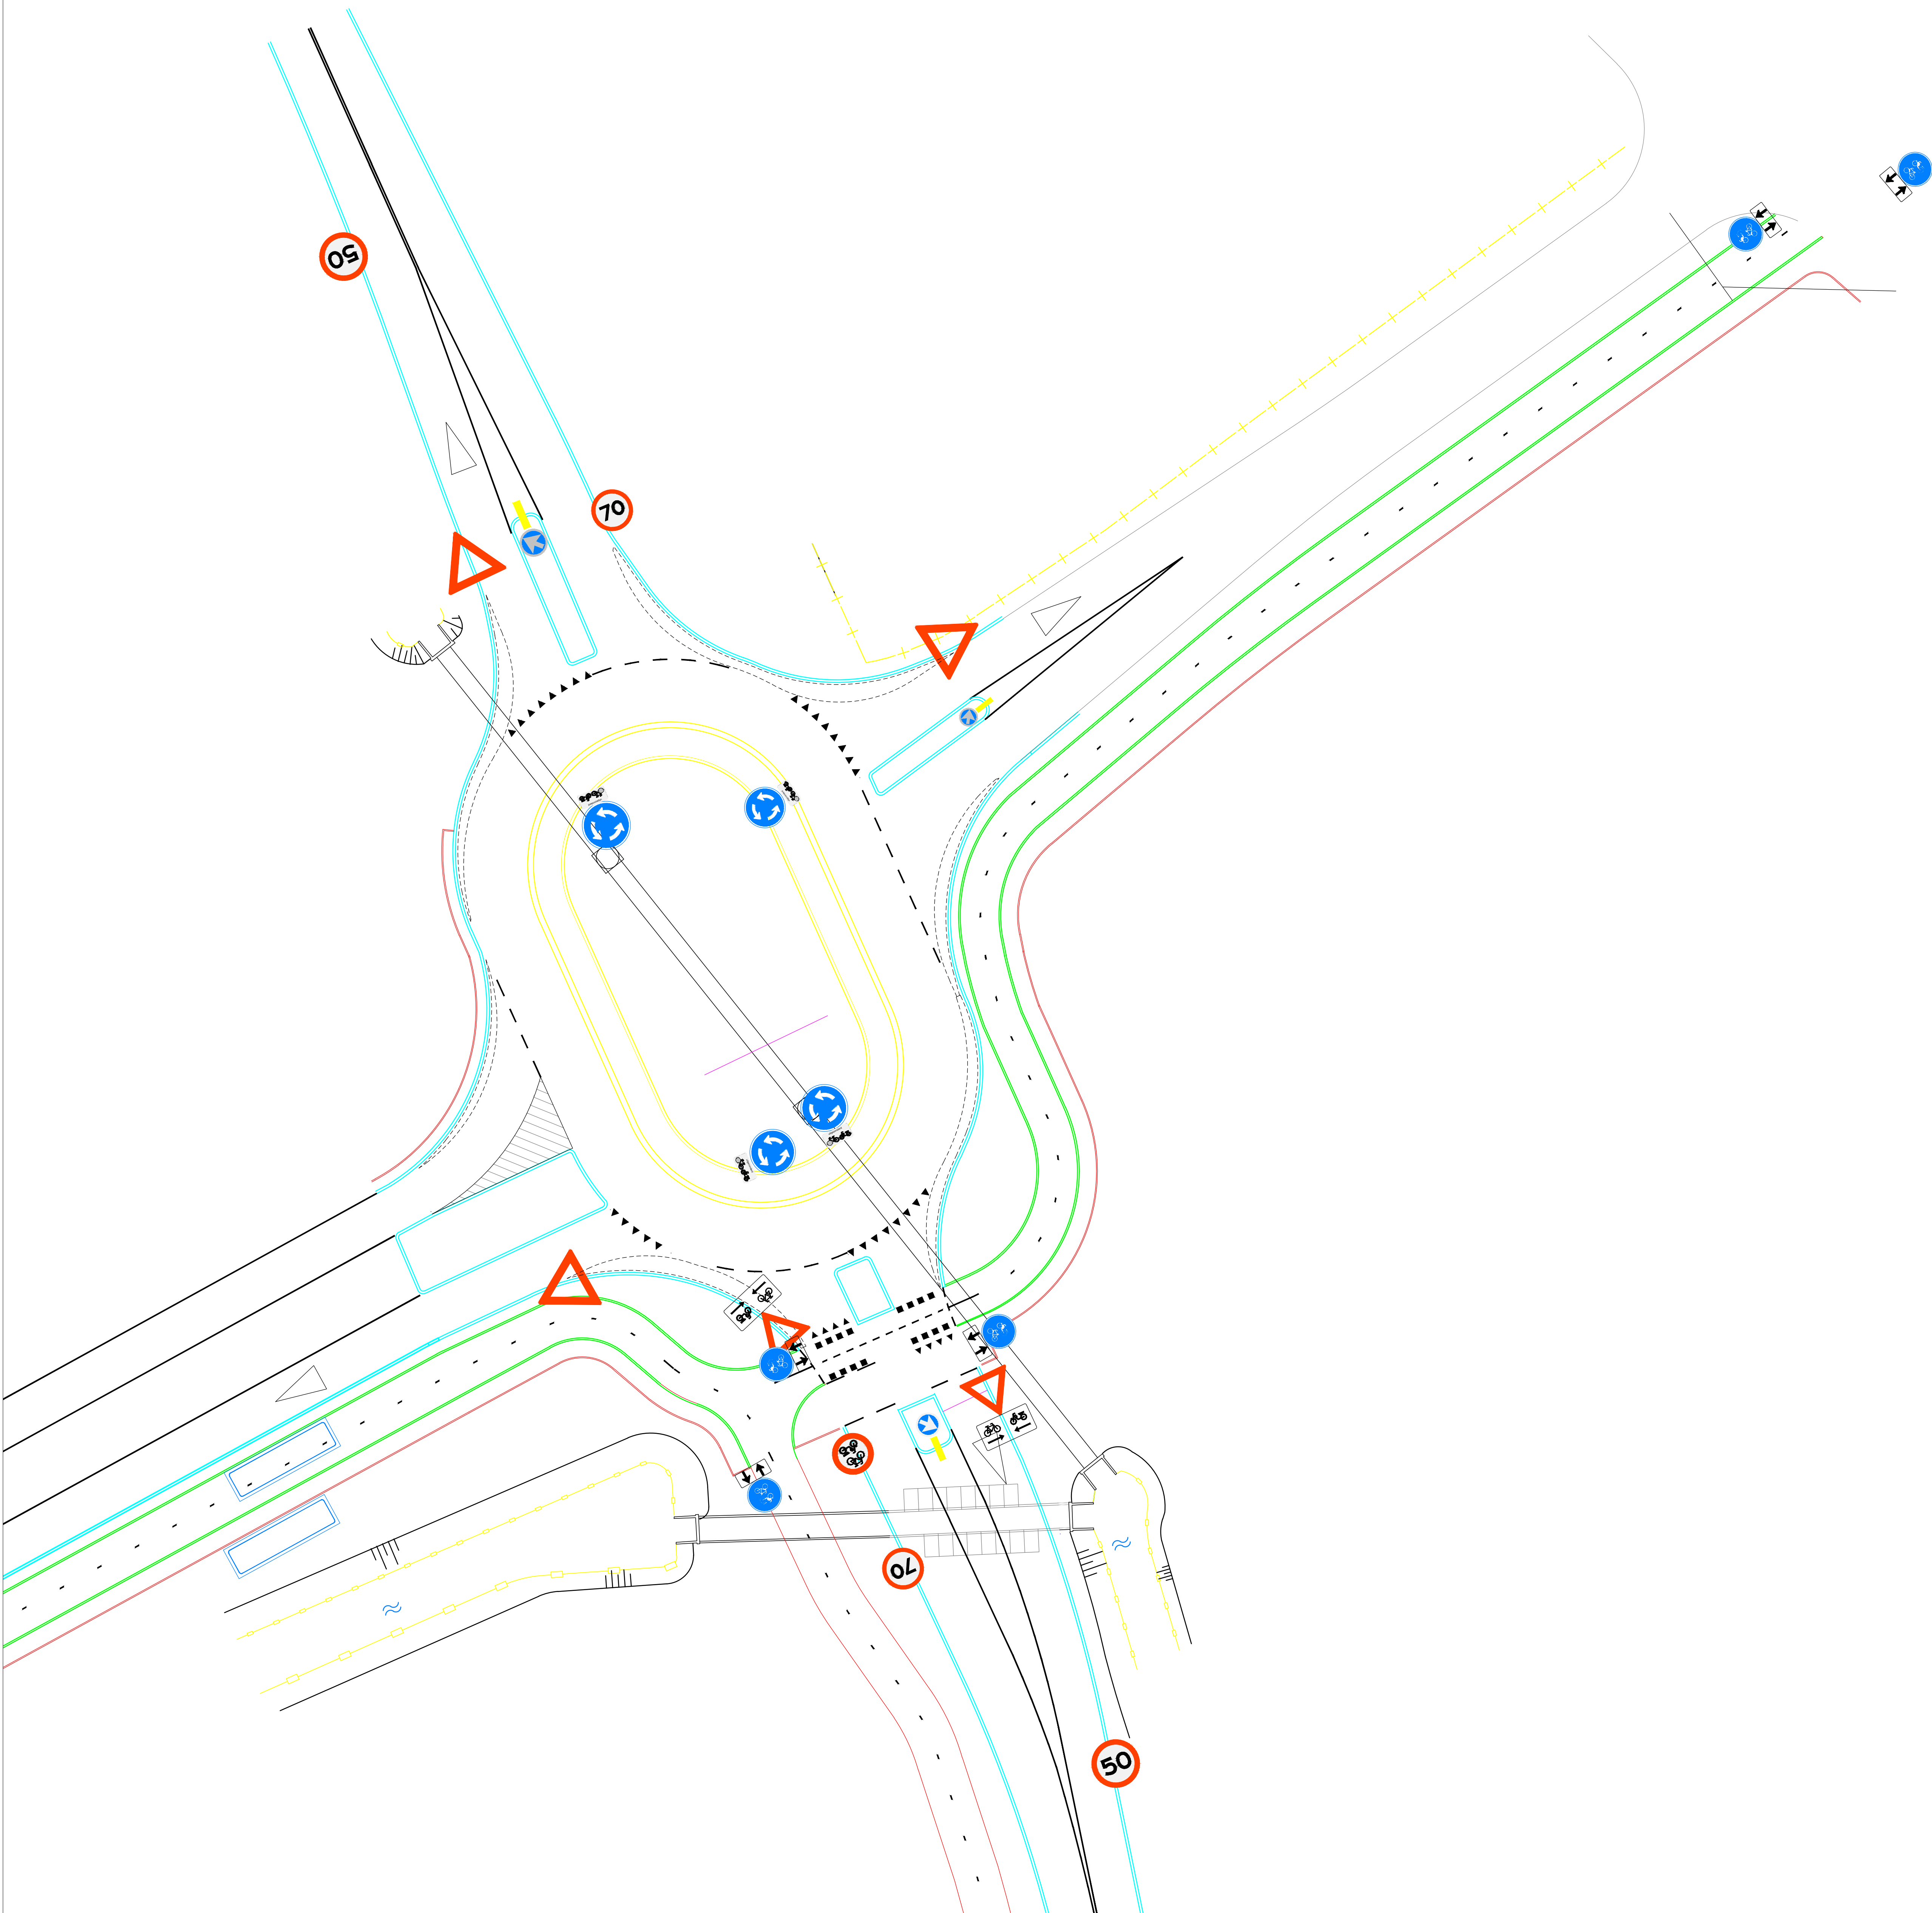

LEGENDA

Legenda Voor Teknr: B-VD-12-001 en B-VD-12-002

AAN TE BRENGEN

- nieuwe situatie
- materiaalgrens
- verkeersbord
- type bord, tekstrichting is kijkrichting van het bord
- thermoplast belijning ononderbroken enkele lijn d=0,10m
- thermoplast belijning 1-1 enkele lijn d=0,10m
- thermoplast belijning 1-3 enkele lijn d=0,30m
- thermoplast belijning 1-3 enkele lijn d=0,10m
- thermoplast belijning 0,5-0,5 enkele lijn d=0,10m
- thermoplast belijning 0,3-2,7 enkele lijn d=0,10m
- thermoplast belijning 2,7-0,3 enkele lijn d=0,10m
- thermoplast voorwaarschuwingsspij
- thermoplast richtingspij
- thermoplast haaiantanden 0,5/0,5
- thermoplast blokmarkering 0,5/0,5
- haaiantandtegels 0,5/0,5



Bord A01-50 Maximumsnelheid 50



Bord A01-70 Maximumsnelheid 70



Bord B04 Voorrangskruispunt links



Bord B05 Voorrangskruispunt rechts



Bord B06 Verleen voorrang aan de bestuurders op de kruisende weg



Bord C15 Gesloten voor fietsen, bromfietsen en voor gehandicapten voertuigen



Bord D01 Rotonde verplichte rijrichting




Bord D02-RO-BB22 Verkeerszuil met bord




Bord G12A Verplicht fiets/bromfietspad



Bord J09 Waarschuwing voor rotonde

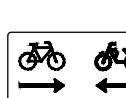

Onderbord OB04+OB503

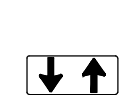

Onderbord OB505



Onderbord OB54

CONCEPT

GEMEENTE BARENDRECHT

Gemeente Albrandswaard

GEMEENTE RIDDERKERK

GEMEENSCHAPPELIJKE REGELING BAR

GEMEENTE BARENDRECHT

Verkeersbesluit 2018 ???? - ??

Ovoode Spoorlaan en Veeren Ambachtseweg.

Koopliedenweg en Tuindersweg .Bebording en markeringen

Schaal 1:250 Afm A0 Datum: 20-02-2018 Besteknr: B-VD-0003

Gemaakt: J. van den Berg Goedgekeurd: H. Munz Projectnr: B-VD-0003

BAR-organisatie
Postbus 271
2980 AG Ridderkerk

Tekeningnummer:
B-VD-12-002

Bestandsnaam:
B-VD-12-002.dwg