


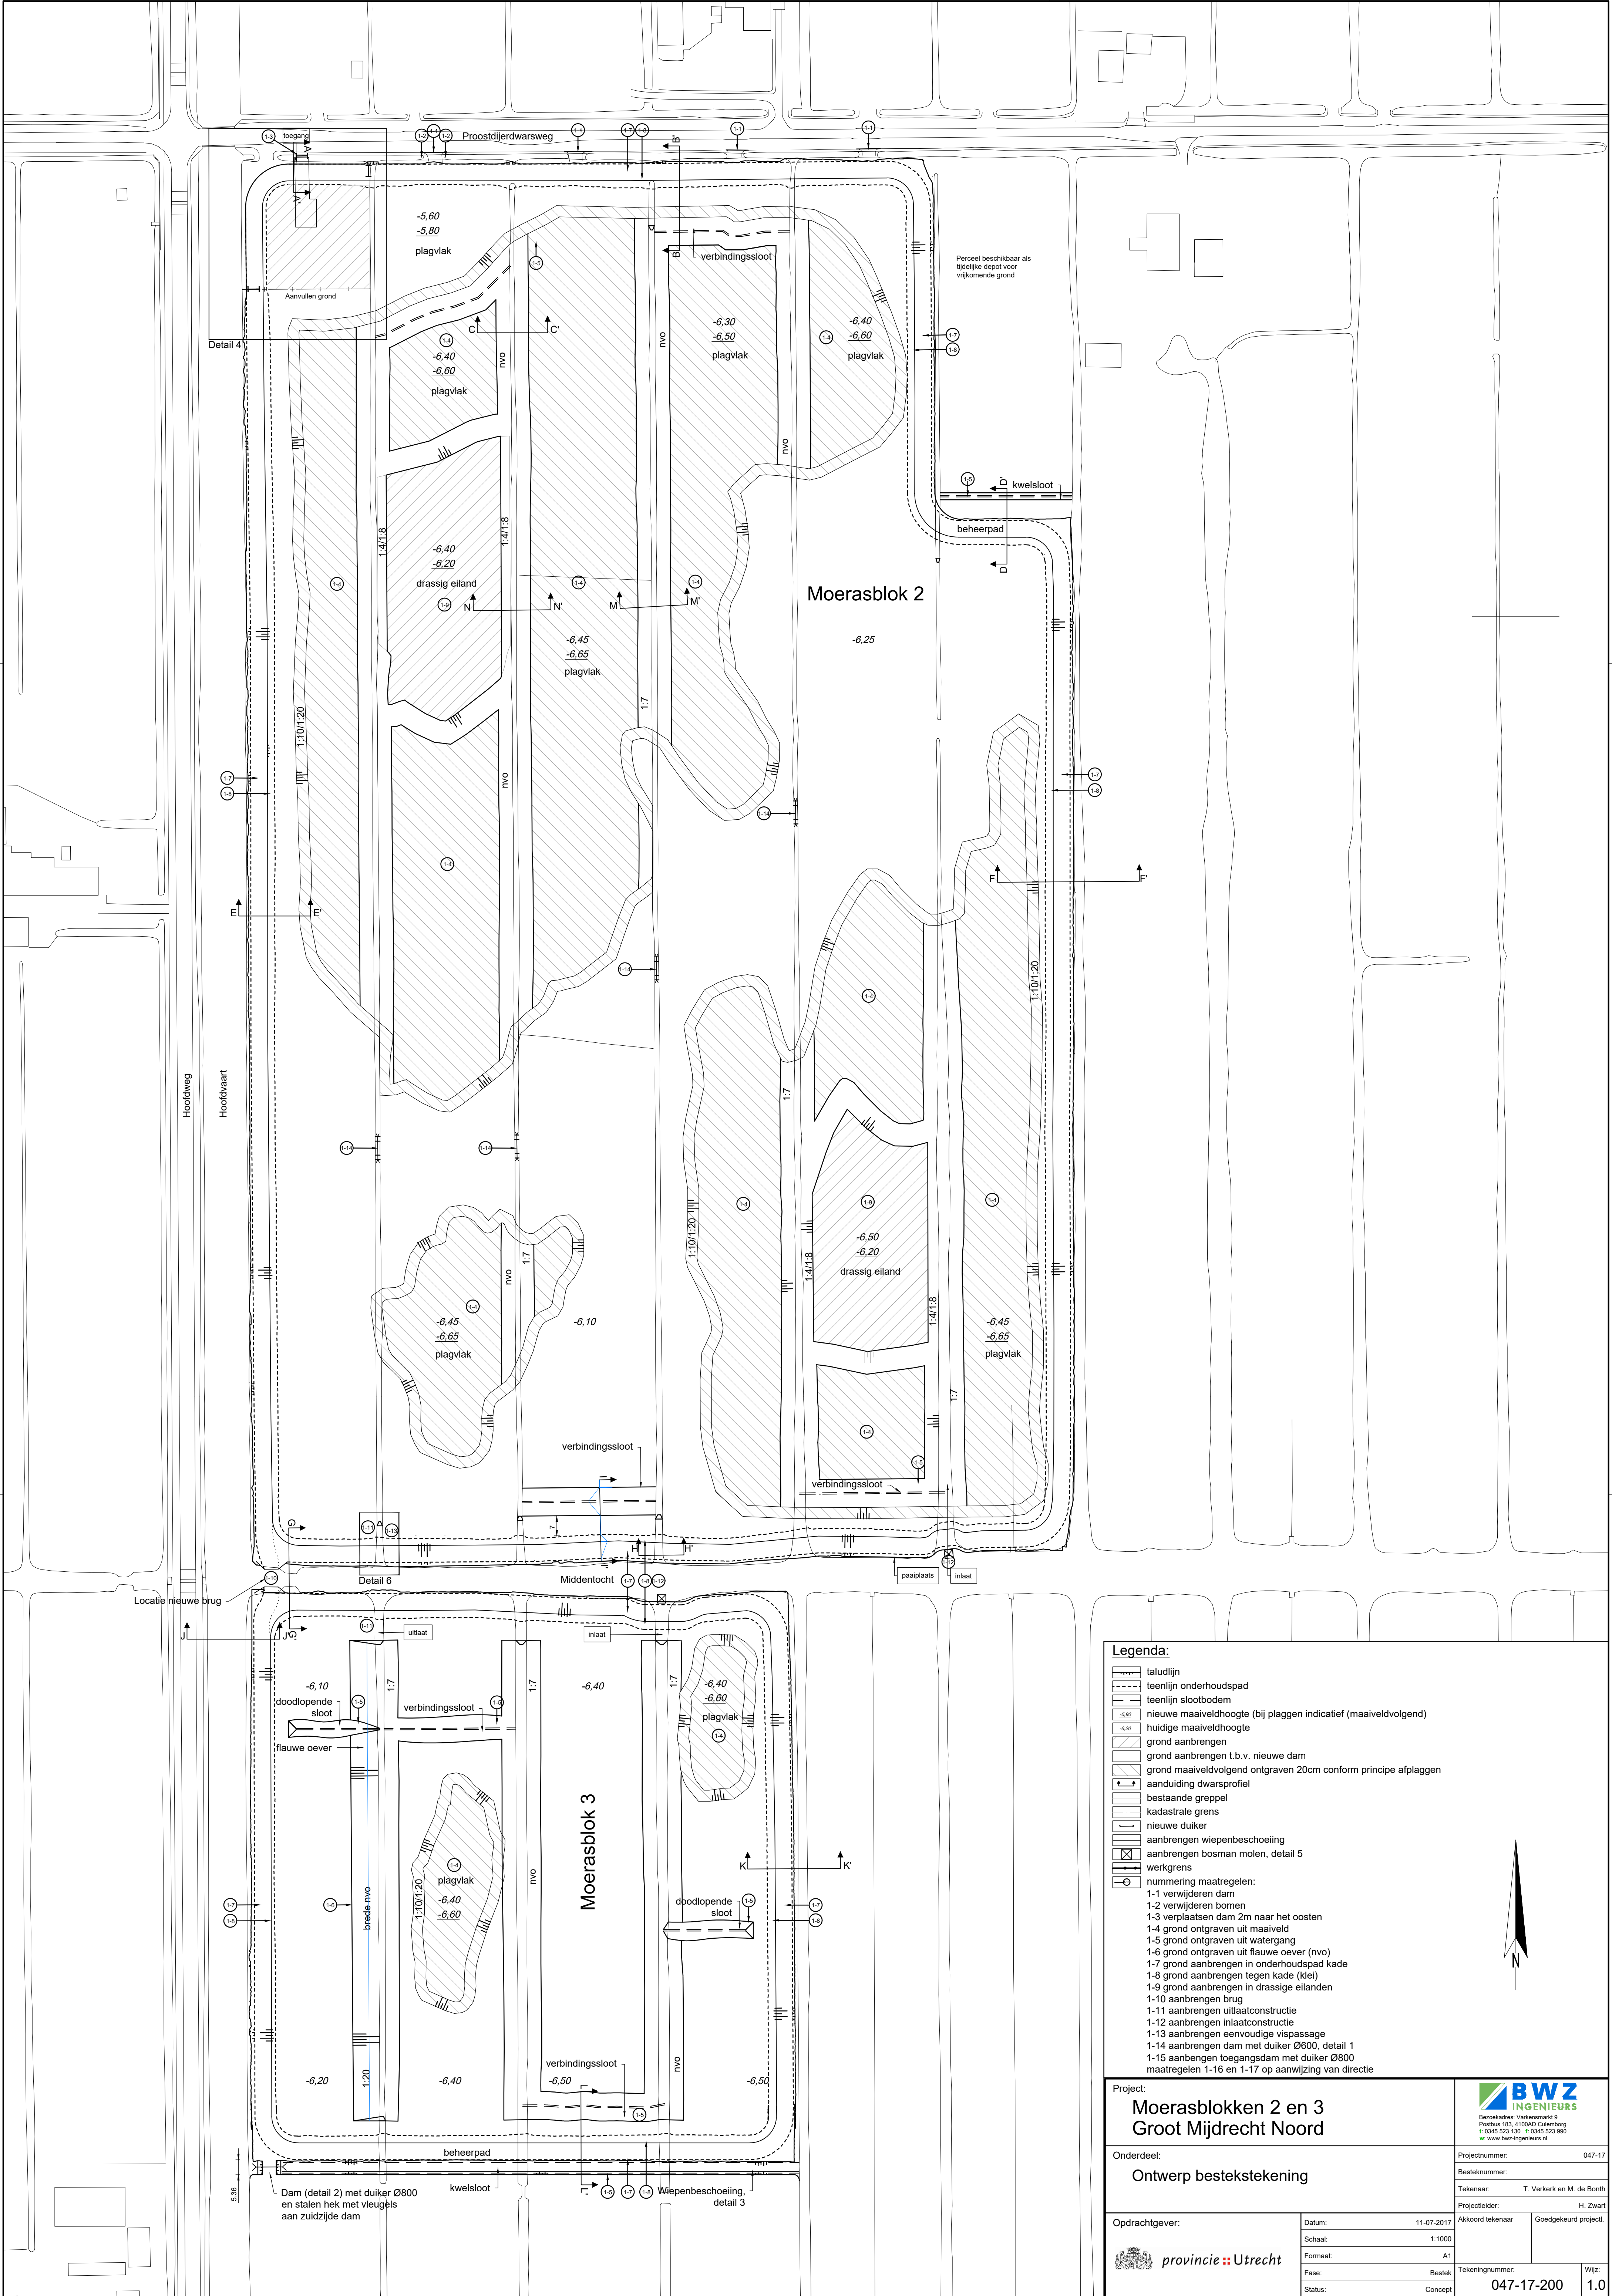

Legenda:

- taludlijn
- teenlijn onderhoudspad
- teenlijn slootbodem
- nieuwe maaiveldhoogte (bij plaggen indicatief (maaiveldvolgend))
- huidige maaiveldhoogte
- grond aanbrengen
- grond aanbrengen t.b.v. nieuwe dam
- grond maaiveldvolgend ontgraven 20cm conform principe afplaggen
- aanduiding dwarsprofiel
- bestaande greppel
- kadastrale grens
- nieuwe duiker
- aanbrengen wiepenbeschoeiing
- aanbrengen bosman molen, detail 5
- werkgrens
- nummering maatregelen:
 - 1-1 verwijderen dam
 - 1-2 verwijderen bomen
 - 1-3 verplaatsen dam 2m naar het oosten
 - 1-4 grond ontgraven uit maaiveld
 - 1-5 grond ontgraven uit watergang
 - 1-6 grond ontgraven uit flauwe oever (nvo)
 - 1-7 grond aanbrengen in onderhoudspad kade
 - 1-8 grond aanbrengen tegen kade (klei)
 - 1-9 grond aanbrengen in drassige eilanden
 - 1-10 aanbrengen brug
 - 1-11 aanbrengen uitlaatconstructie
 - 1-12 aanbrengen inlaatconstructie
 - 1-13 aanbrengen eenvoudige vispassage
 - 1-14 aanbrengen dam met duiker Ø800, detail 1
 - 1-15 aanbrengen toegangsdam met duiker Ø800
 - maatregelen 1-16 en 1-17 op aanwijzing van directie

Project:
Moerasblokken 2 en 3
Groot Mijdrecht Noord

Onderdeel:
Ontwerp bestekstekening

Opdrachtgever:
provincie Utrecht

Datum: 11-07-2017
Schaal: 1:1000
Formaat: A1
Fase: Bestek
Status: Concept

Akkoord tekenaar
Goedgekeurd project.
Tekeningsnummer:
047-17-200

Wijz.:
1.0

Bezoekadres: Varkensmarkt 9
Postbus 183, 4100AD Culemborg
t: 0345 523 130 f: 0345 523 990
w: www.bwz-ingenieurs.nl