

Plangebied

Verklaring



Poldergemalen



Hoofdwateren




Water



Af- en aanvoergebieden



Plangebied Noordelijke Vechtplassen

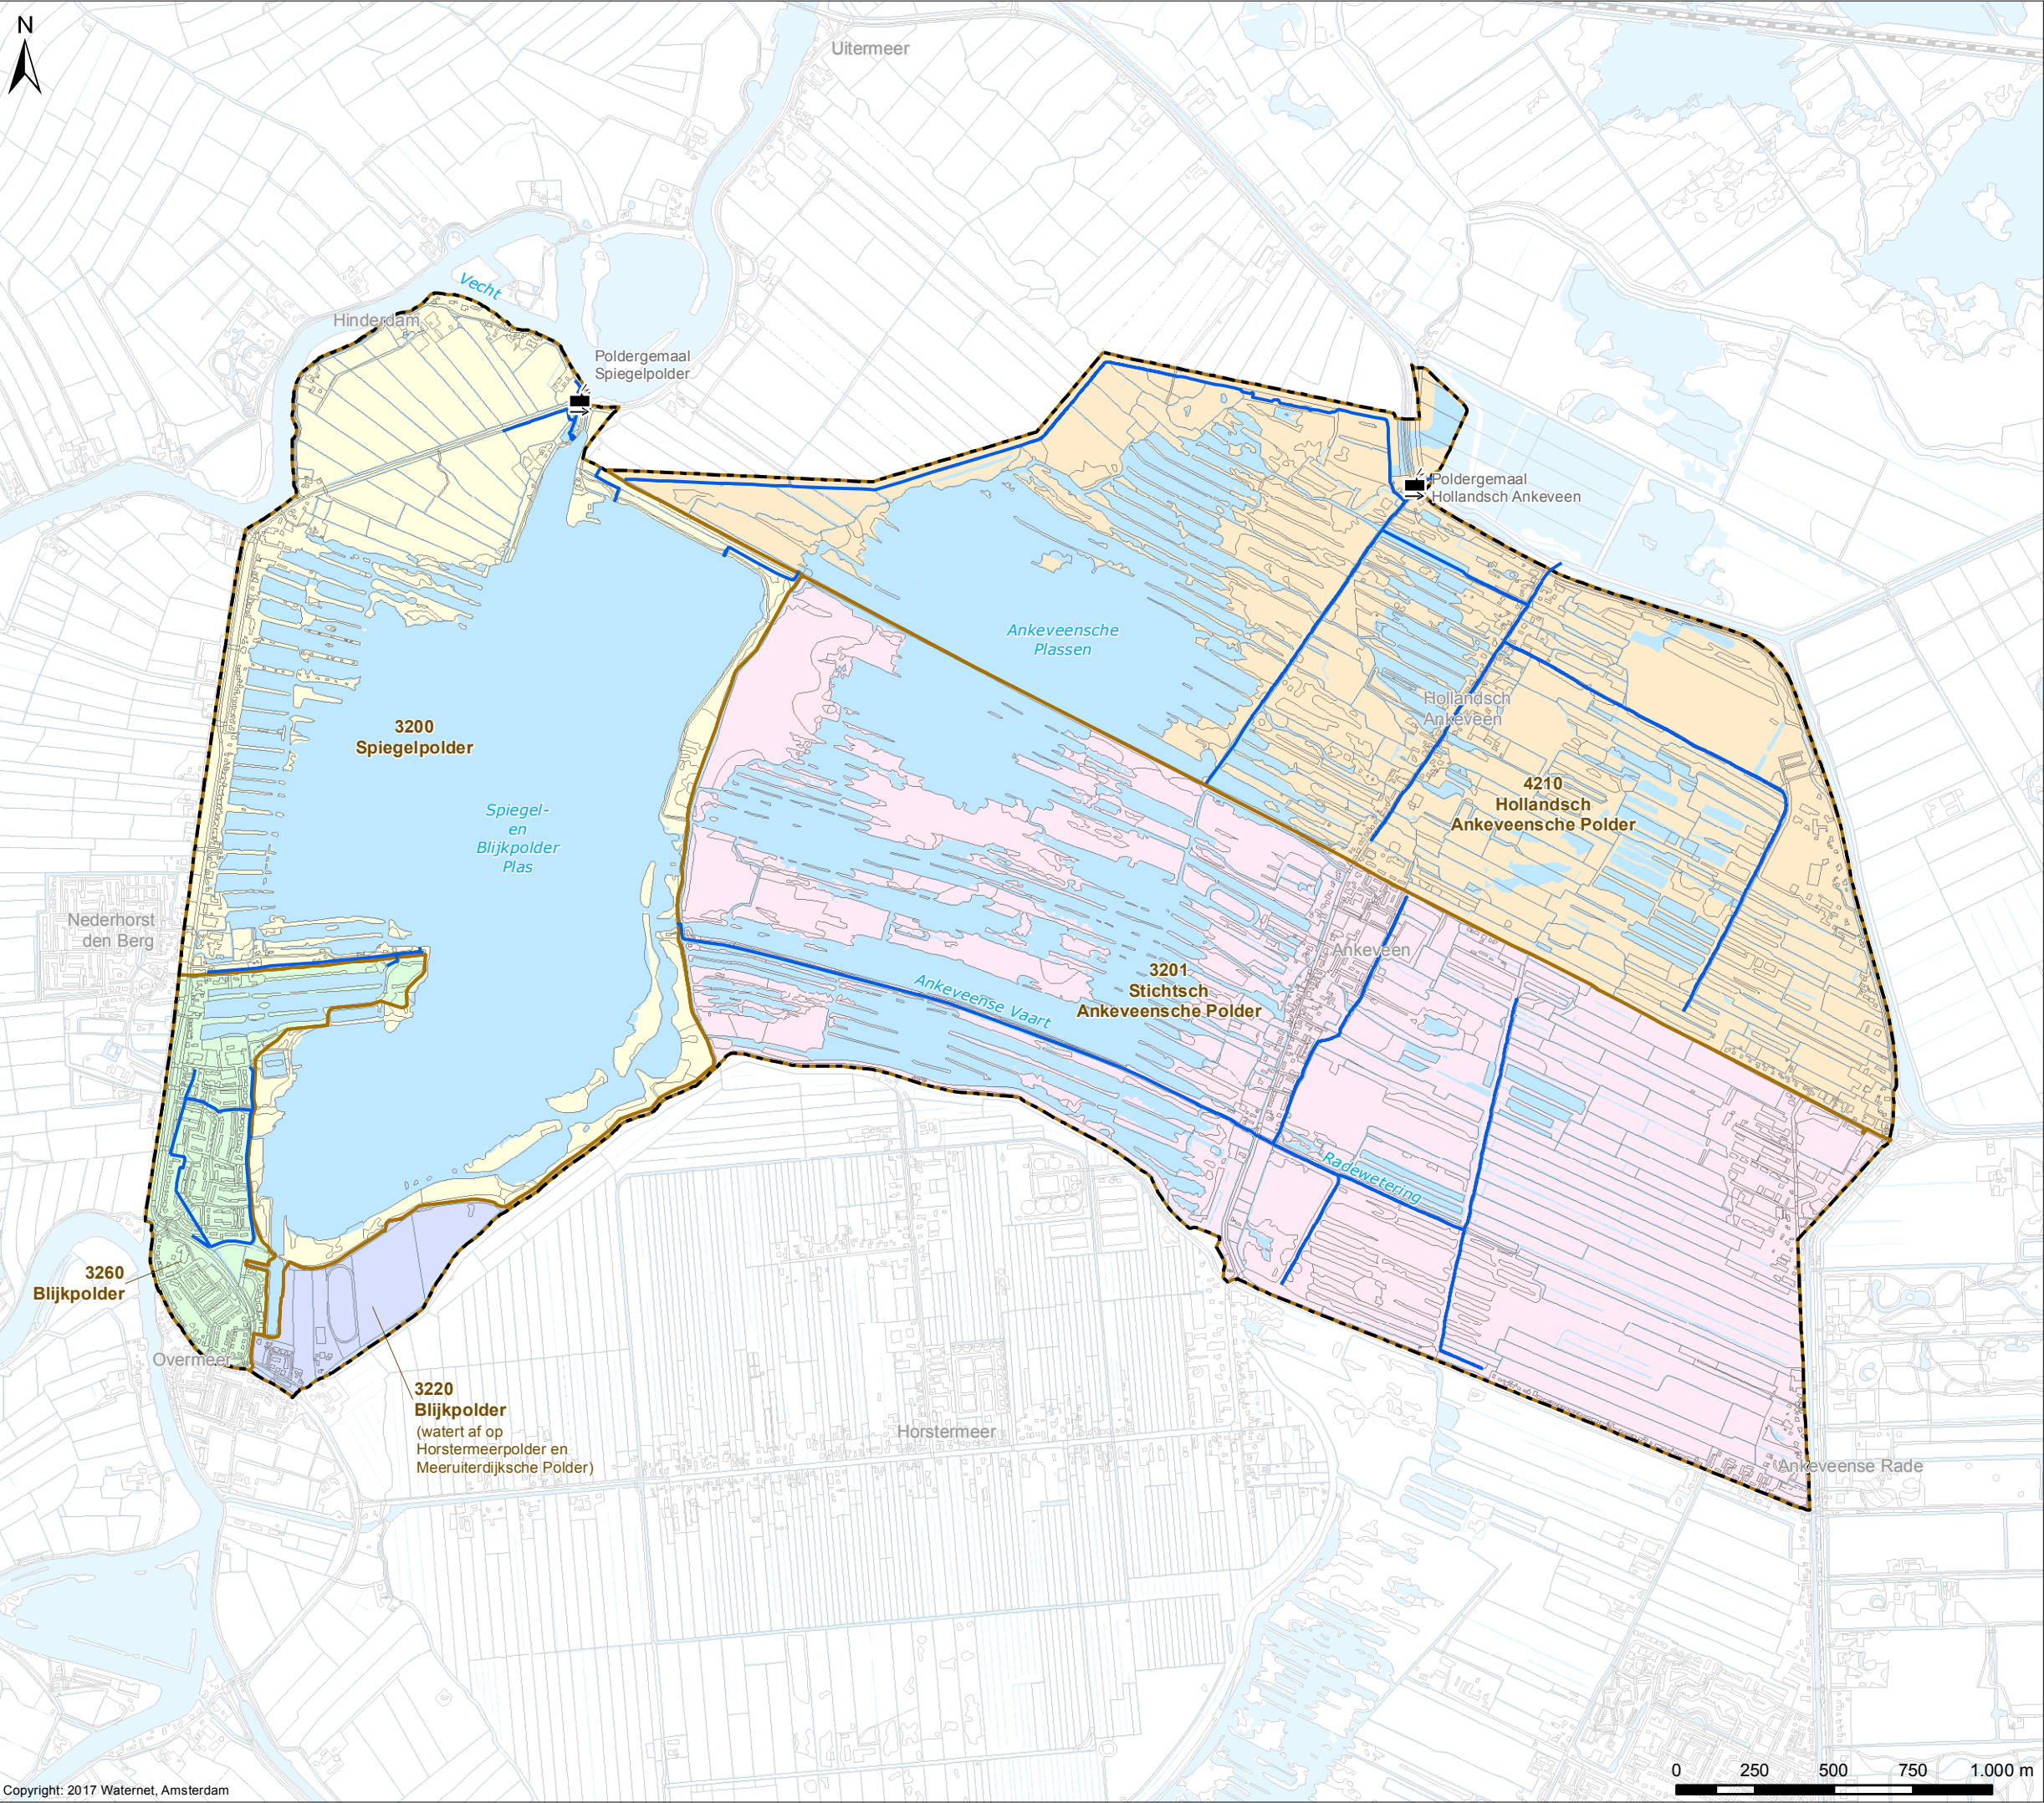

Cartograaf: WM	Datum eerste versie: 05-10-2017	Opdrachtgever: PR	Opdrachtnr.: 1736; 2391	Controleur: TH	Status kaart: N.v.t.
Laatste wijziging: -	Datum laatste versie: -	Projectleider: J. Holstra	Formaat: A3	Schaal: 1:20.000	Kaartnummer: IB20170102
					Bladnr.: 1

Watergebiedsplan Noordelijke Vechtplassen



Bezoekadres:
Korte Oudekerkerdijk 7
1096 AC Amsterdam
Tel. 0900-9394

Maaiveldhoogte

Verklaring


Maaiveldhoogte (cm NAP)

	< -200		-100 - -90
	-200 - -160		-90 - -80
	-160 - -140		-80 - -70
	-140 - -130		-70 - -50
	-130 - -120		-50 - -30
	-120 - -110		-30 - 0
	-110 - -100		0 >

De maaiveldhoogte is gebaseerd op het AHN-3.
Het AHN-3 is gefilterd op basis van topografische ondergrond.
Op het AHN-3 heeft geen correctie plaatsgevonden.

Overig

- Water
- Af- en aanvoergebieden
- Plangebied Noordelijke Vechtplassen

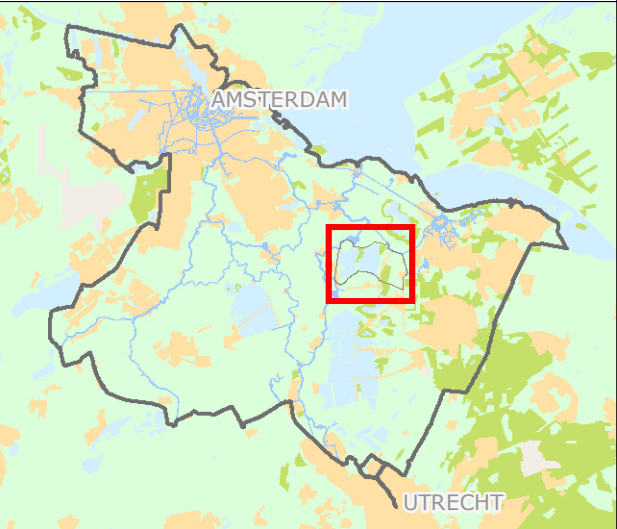


Cartograaf: WM	Datum eerste versie: 14-09-2017	Opdrachtgever: PR	Opdrachtnr: 1736; 2391	Controleur: TH	Status kaart: N.v.t.
Laatste wijziging: -	Datum laatste versie: -	Projectleider: J. Hofstra	Formaat: A3	Schaal: 1:20.000	Kaartnummer: IB20170102
					Bladnr: 2

Watergebiedsplan Noordelijke Vechtplassen



Bezoekadres:
Korte Oudekerkdijk 7
1096 AC Amsterdam
Tel. 0900-9394

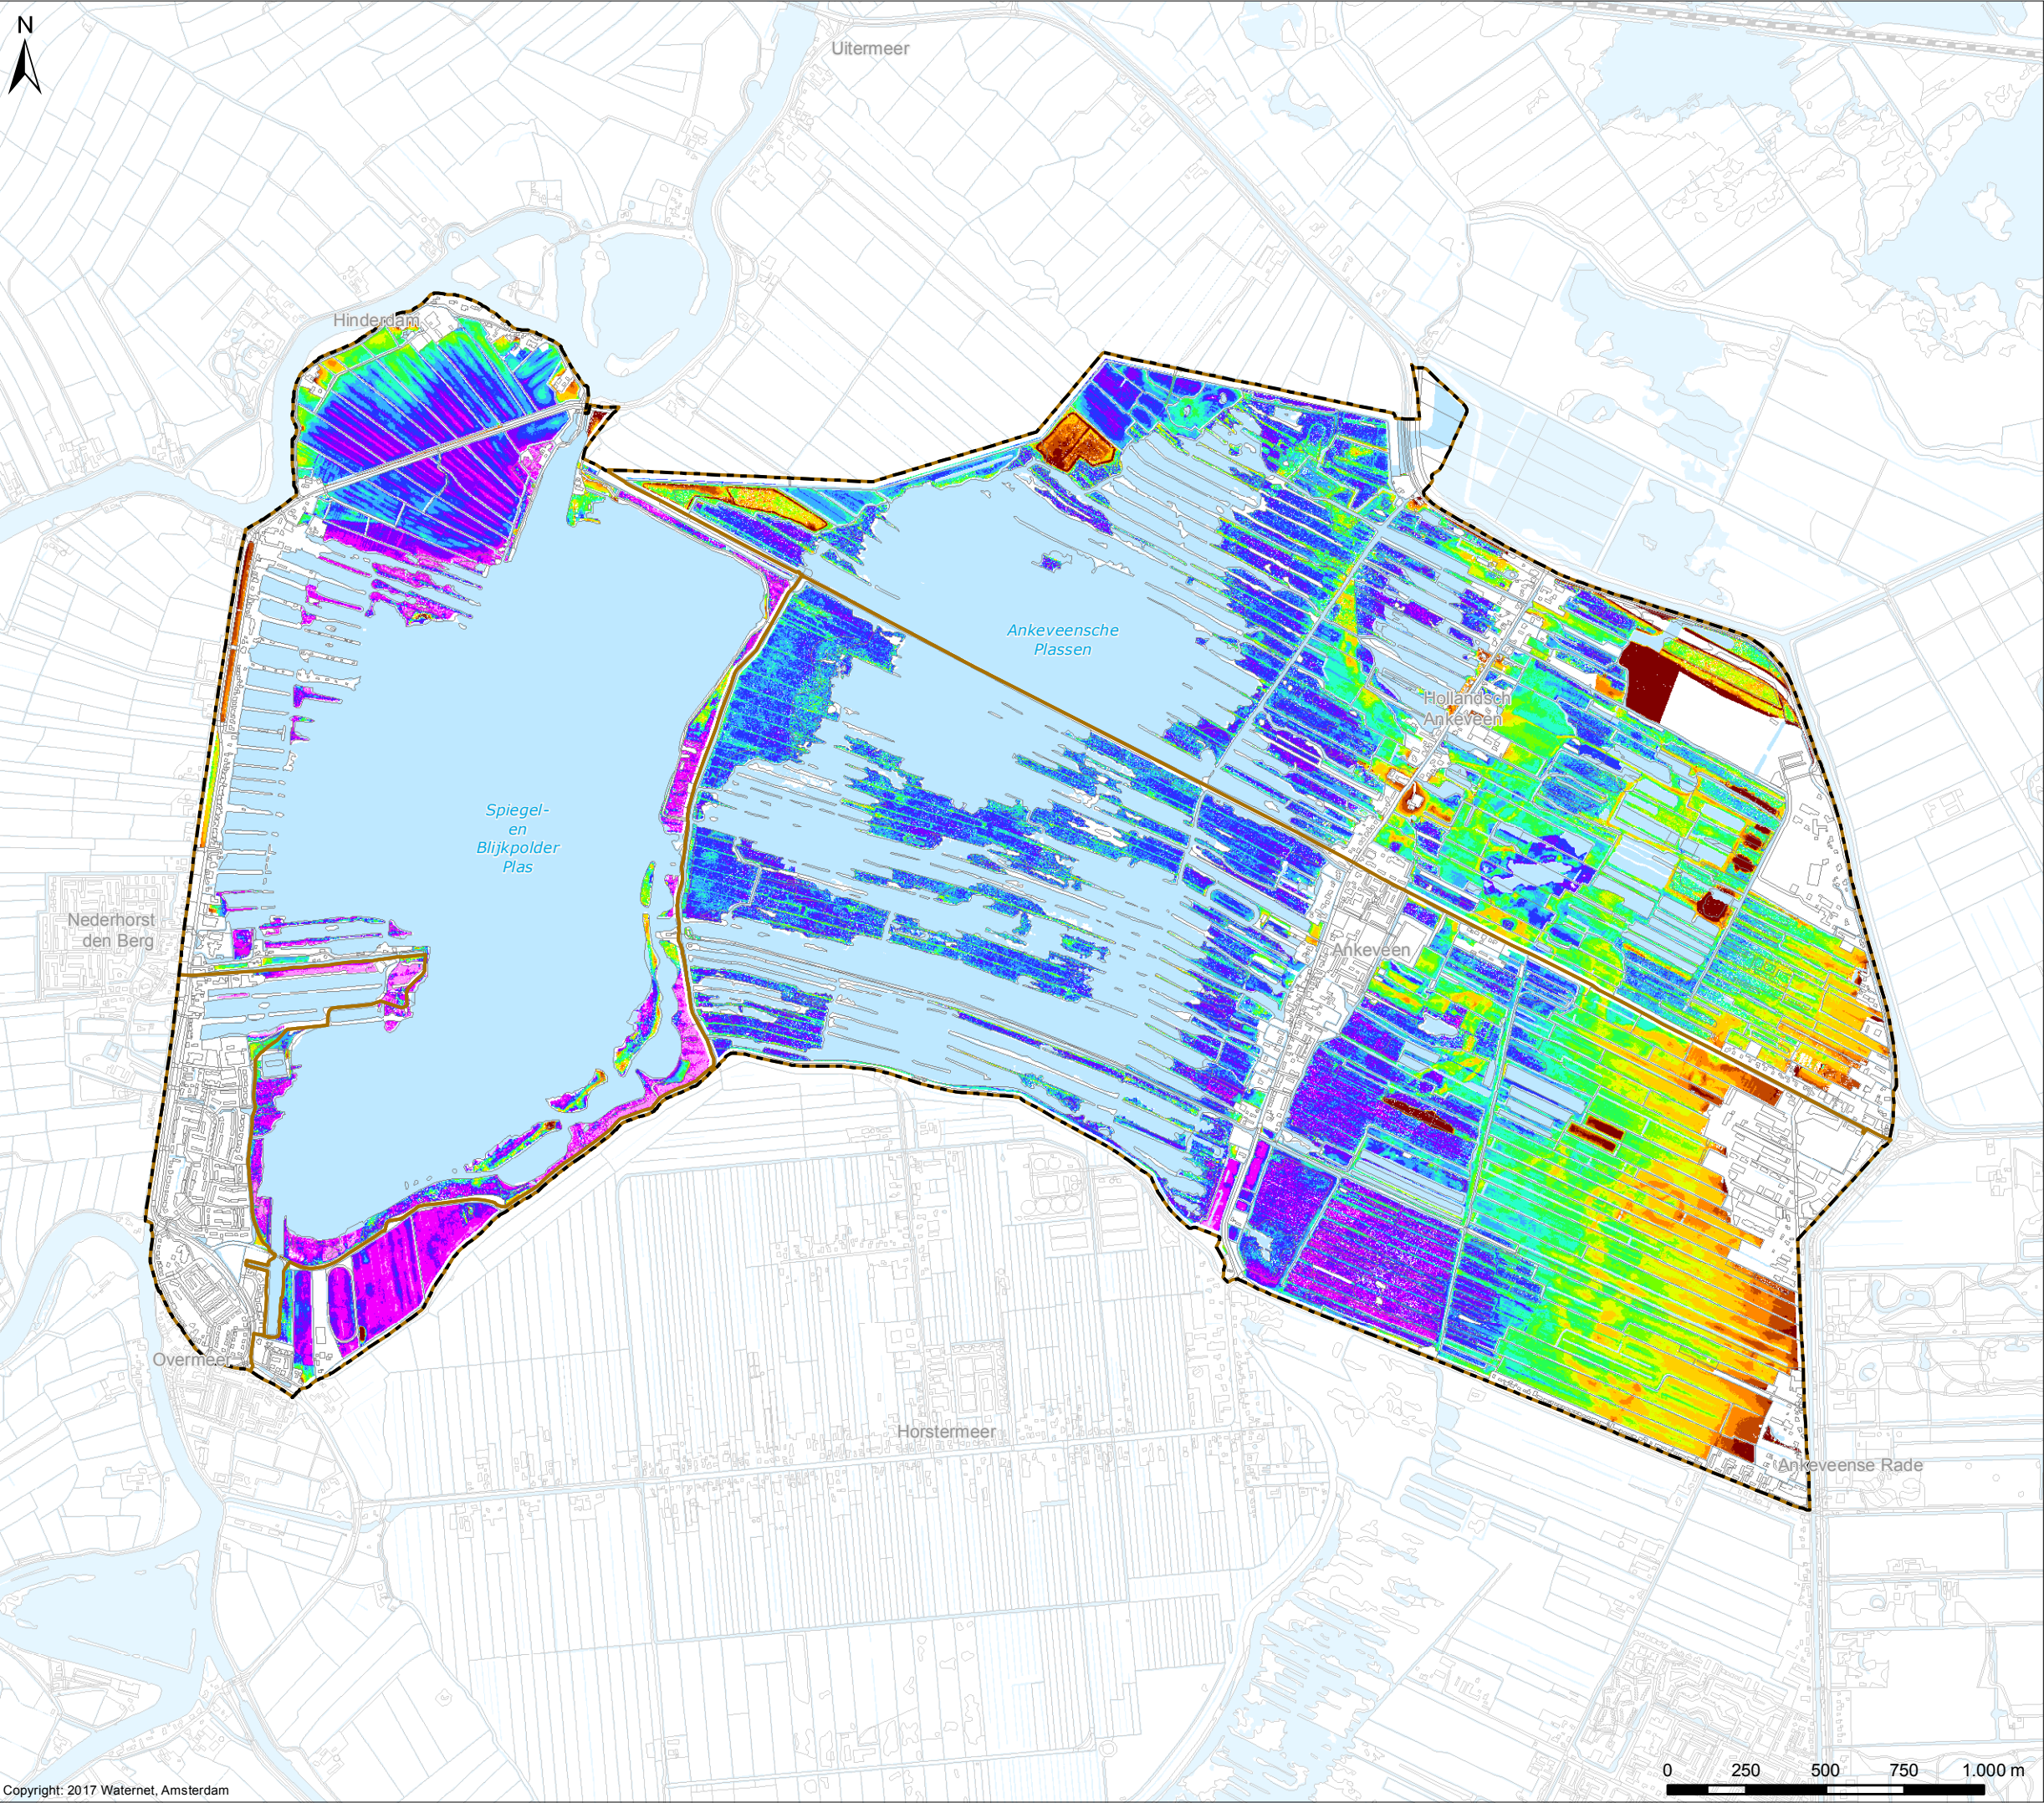

Praktijkpeilgebieden
Watersysteem

Verklaring

Praktijkpeilgebieden (peilen in m NAP)

- Praktijk peilgebieden
- VP Vast peil
- ZP Zomerpeil
- WP Winterpeil
- FPb Flexibel peil - bovengrens
- FPo Flexibel peil - ondergrens

Afwijkende peilgebieden


- Hoogwatervoorziening
- Gestuwd

Peilscheidende kunstwerken

- Inlaat
- Peilscheidende duiker
- Stuw
- Poldergemaal
- Overig gemaal
- Pomp

Overig

- Hoofdwateren
- Water
- Af- en aanvoergebieden
- Plangebied Noordelijke Vechtplassen

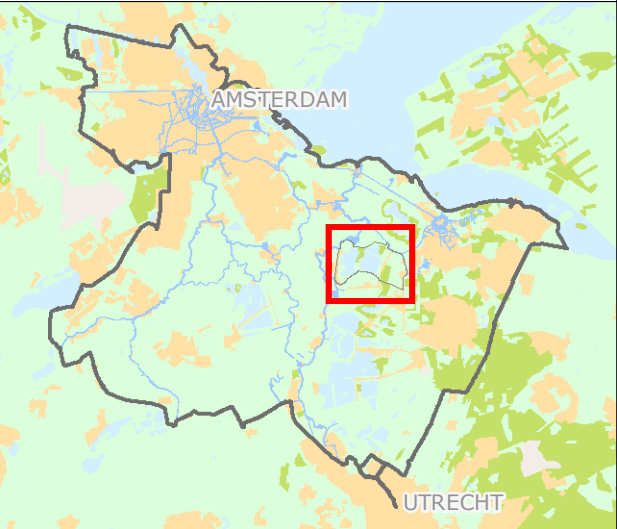


Cartograaf: WM	Datum eerste versie: 24-10-2017	Opdrachtgever: PR	Opdrachtnr.: 1736; 2391	Controleur: TH	Status kaart: N.v.t.
Laatste wijziging: -	Datum laatste versie: -	Projectleider: J. Hofstra	Formaat: A3	Schaal: 1:20.000	Kaartnummer: IB20170102
					Bladnr.: 3

Watergebiedsplan Noordelijke Vechtplassen



Bezoekadres:
Korte Oudekerkerdijk 7
1096 AC Amsterdam
Tel. 0900-9394

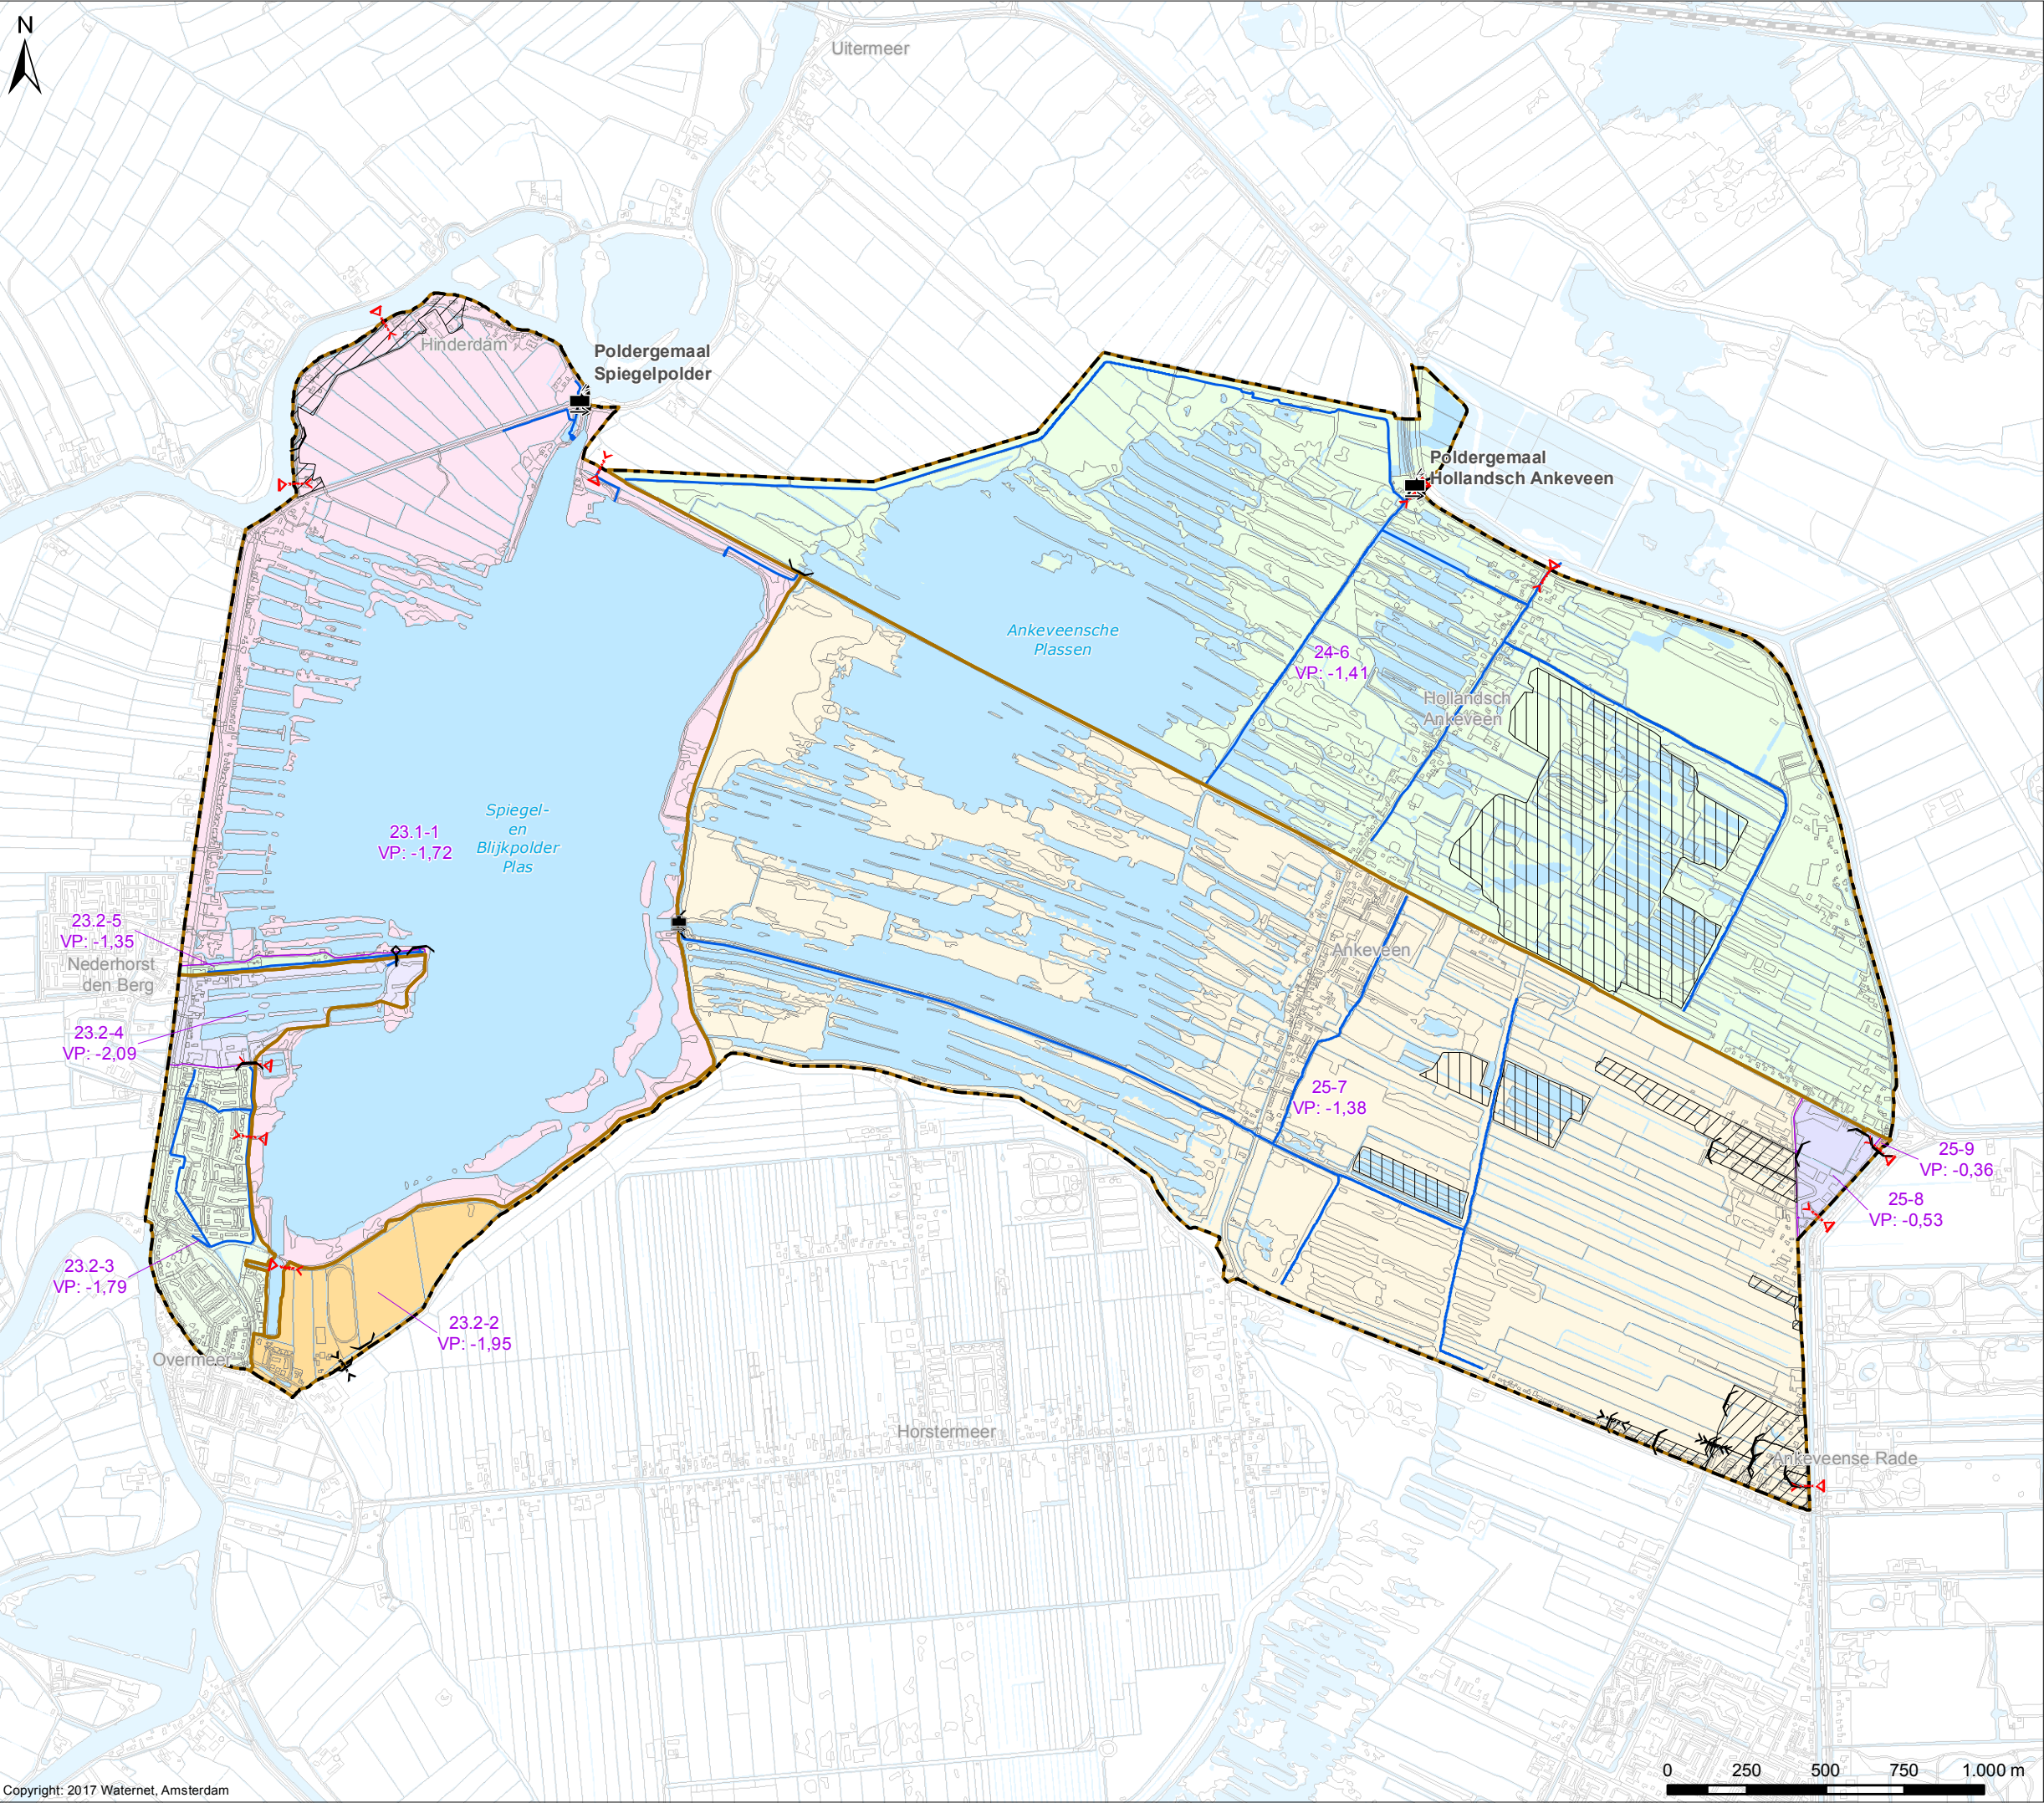

Drooglegging o.b.v. praktijkpeilgebieden

Verklaring

Drooglegging (cm)

	< 10		80 - 90
	10 - 20		90 - 100
	20 - 30		100 - 110
	30 - 40		110 - 120
	40 - 50		120 - 130
	50 - 60		130 - 140
	60 - 70		140 - 150
	70 - 80		150 >

De drooglegging is het verschil tussen het AHN-3 en de praktijkpeilen
- Vast peil in het geval van vaste peilen
- Winterpeil in het geval van seizoensgebonden peilen
- Laagste peil in het geval van flexibele peilen

Praktijkpeilgebieden

	Praktijkpeilgebieden
Tpl	Toetspeil
Gem	Gemiddelde drooglegging
Med	Mediaan van de drooglegging

Afwijkende peilgebieden

	Hoogwatervoorziening
	Gestuwd


Overig

	Water
	Af- en aanvoergebieden
	Plangebied Noordelijke Vechtplassen



Cartograaf: WM	Datum eerste versie: 24-10-2017	Opdrachtgever: PR	Opdrachtnr.: 1736; 2391	Controleur: TH	Status kaart: N.v.t.
Laatste wijziging: -	Datum laatste versie: -	Projectleider: J. Hofstra	Formaat: A3	Schaal: 1:20.000	Kaartnummer: IB20170102
					Bladnr.: 4

Watergebiedsplan Noordelijke Vechtplassen

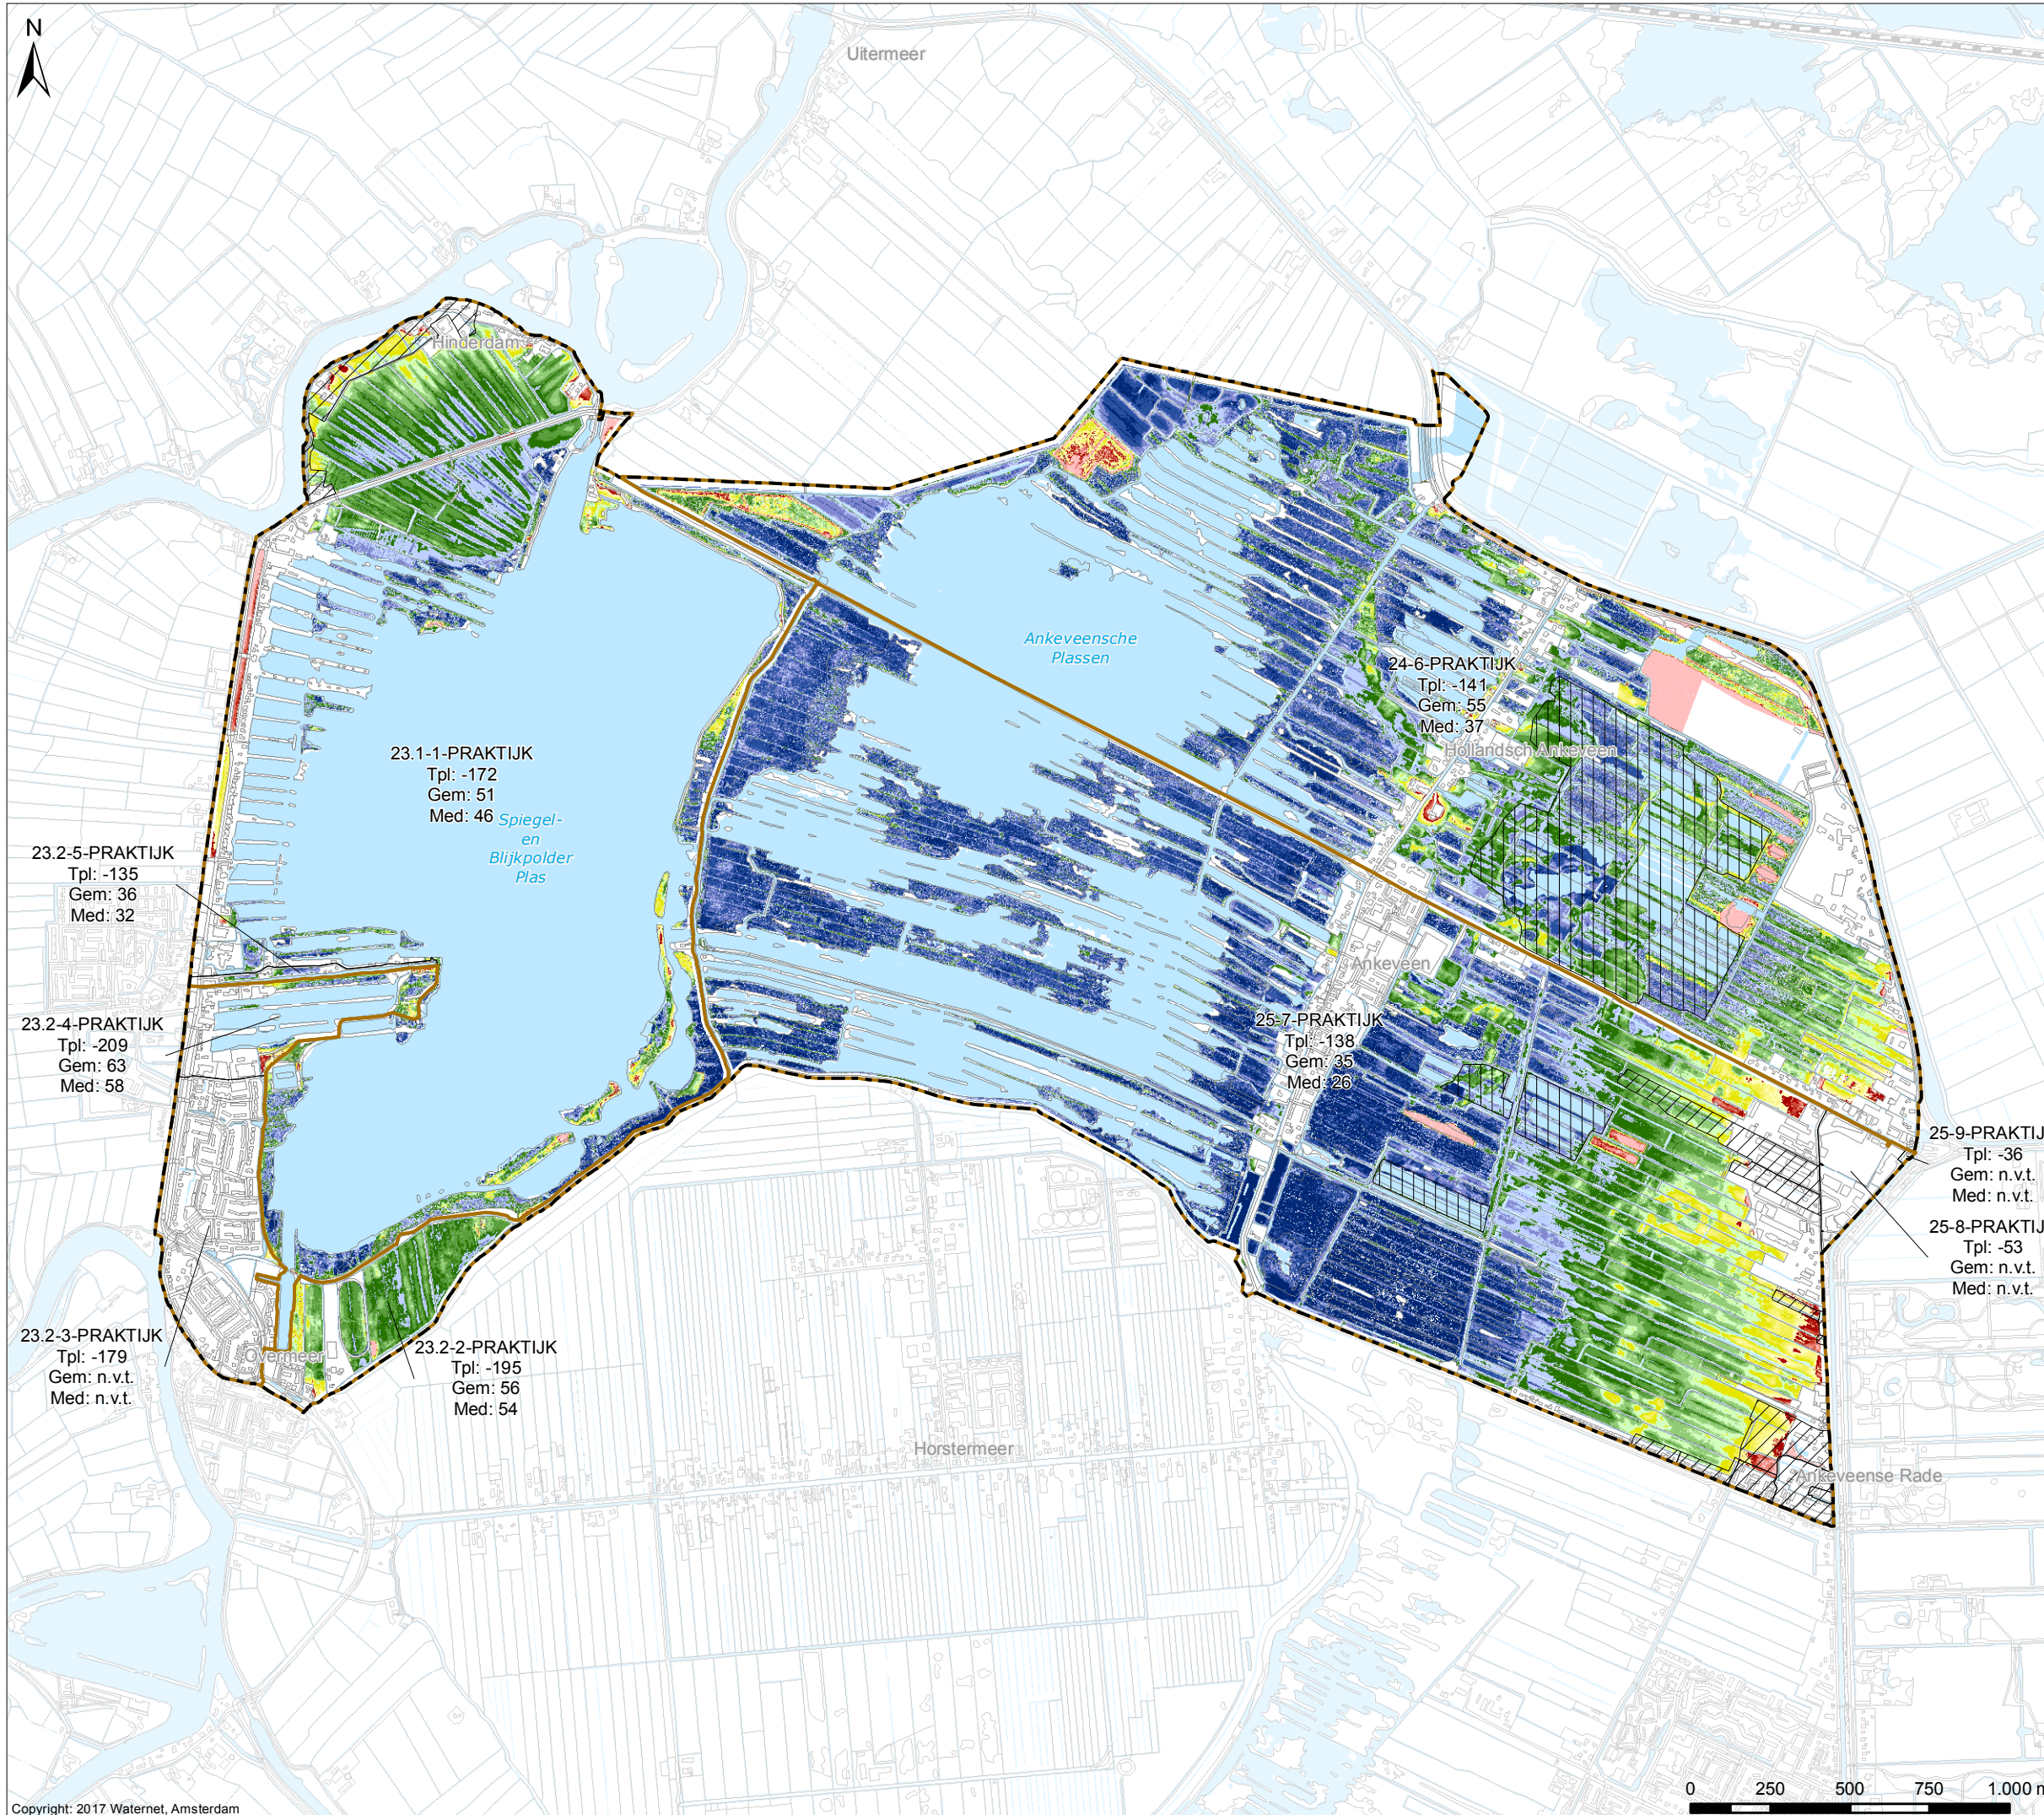

Peilbesluit 2003
Vastgesteld op 03-07-2003

Verklaring
*Peilgebieden volgens peilbesluit 2003
(peilen in m NAP)*

Vigerende peilgebieden

VP

 Vast peil

ZP

 Zomerpeil

WP

 Winterpeil

FPb

 Flexibel peil - bovengrens

FPo



 Flexibel peil - ondergrens

Overig

Water

Af- en aanvoergebieden

Plangebied Noordelijke Vechtplassen

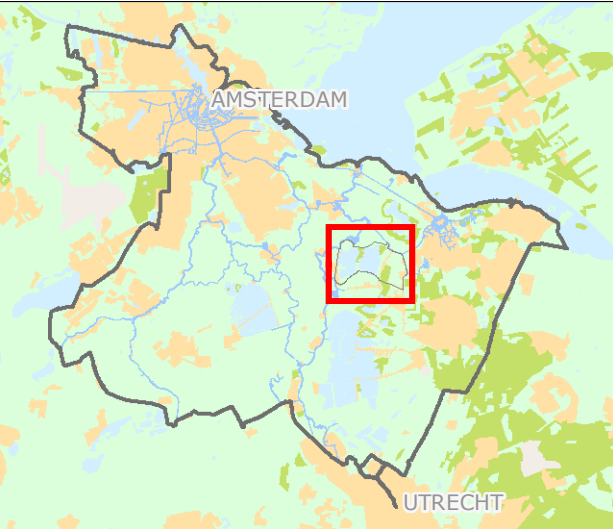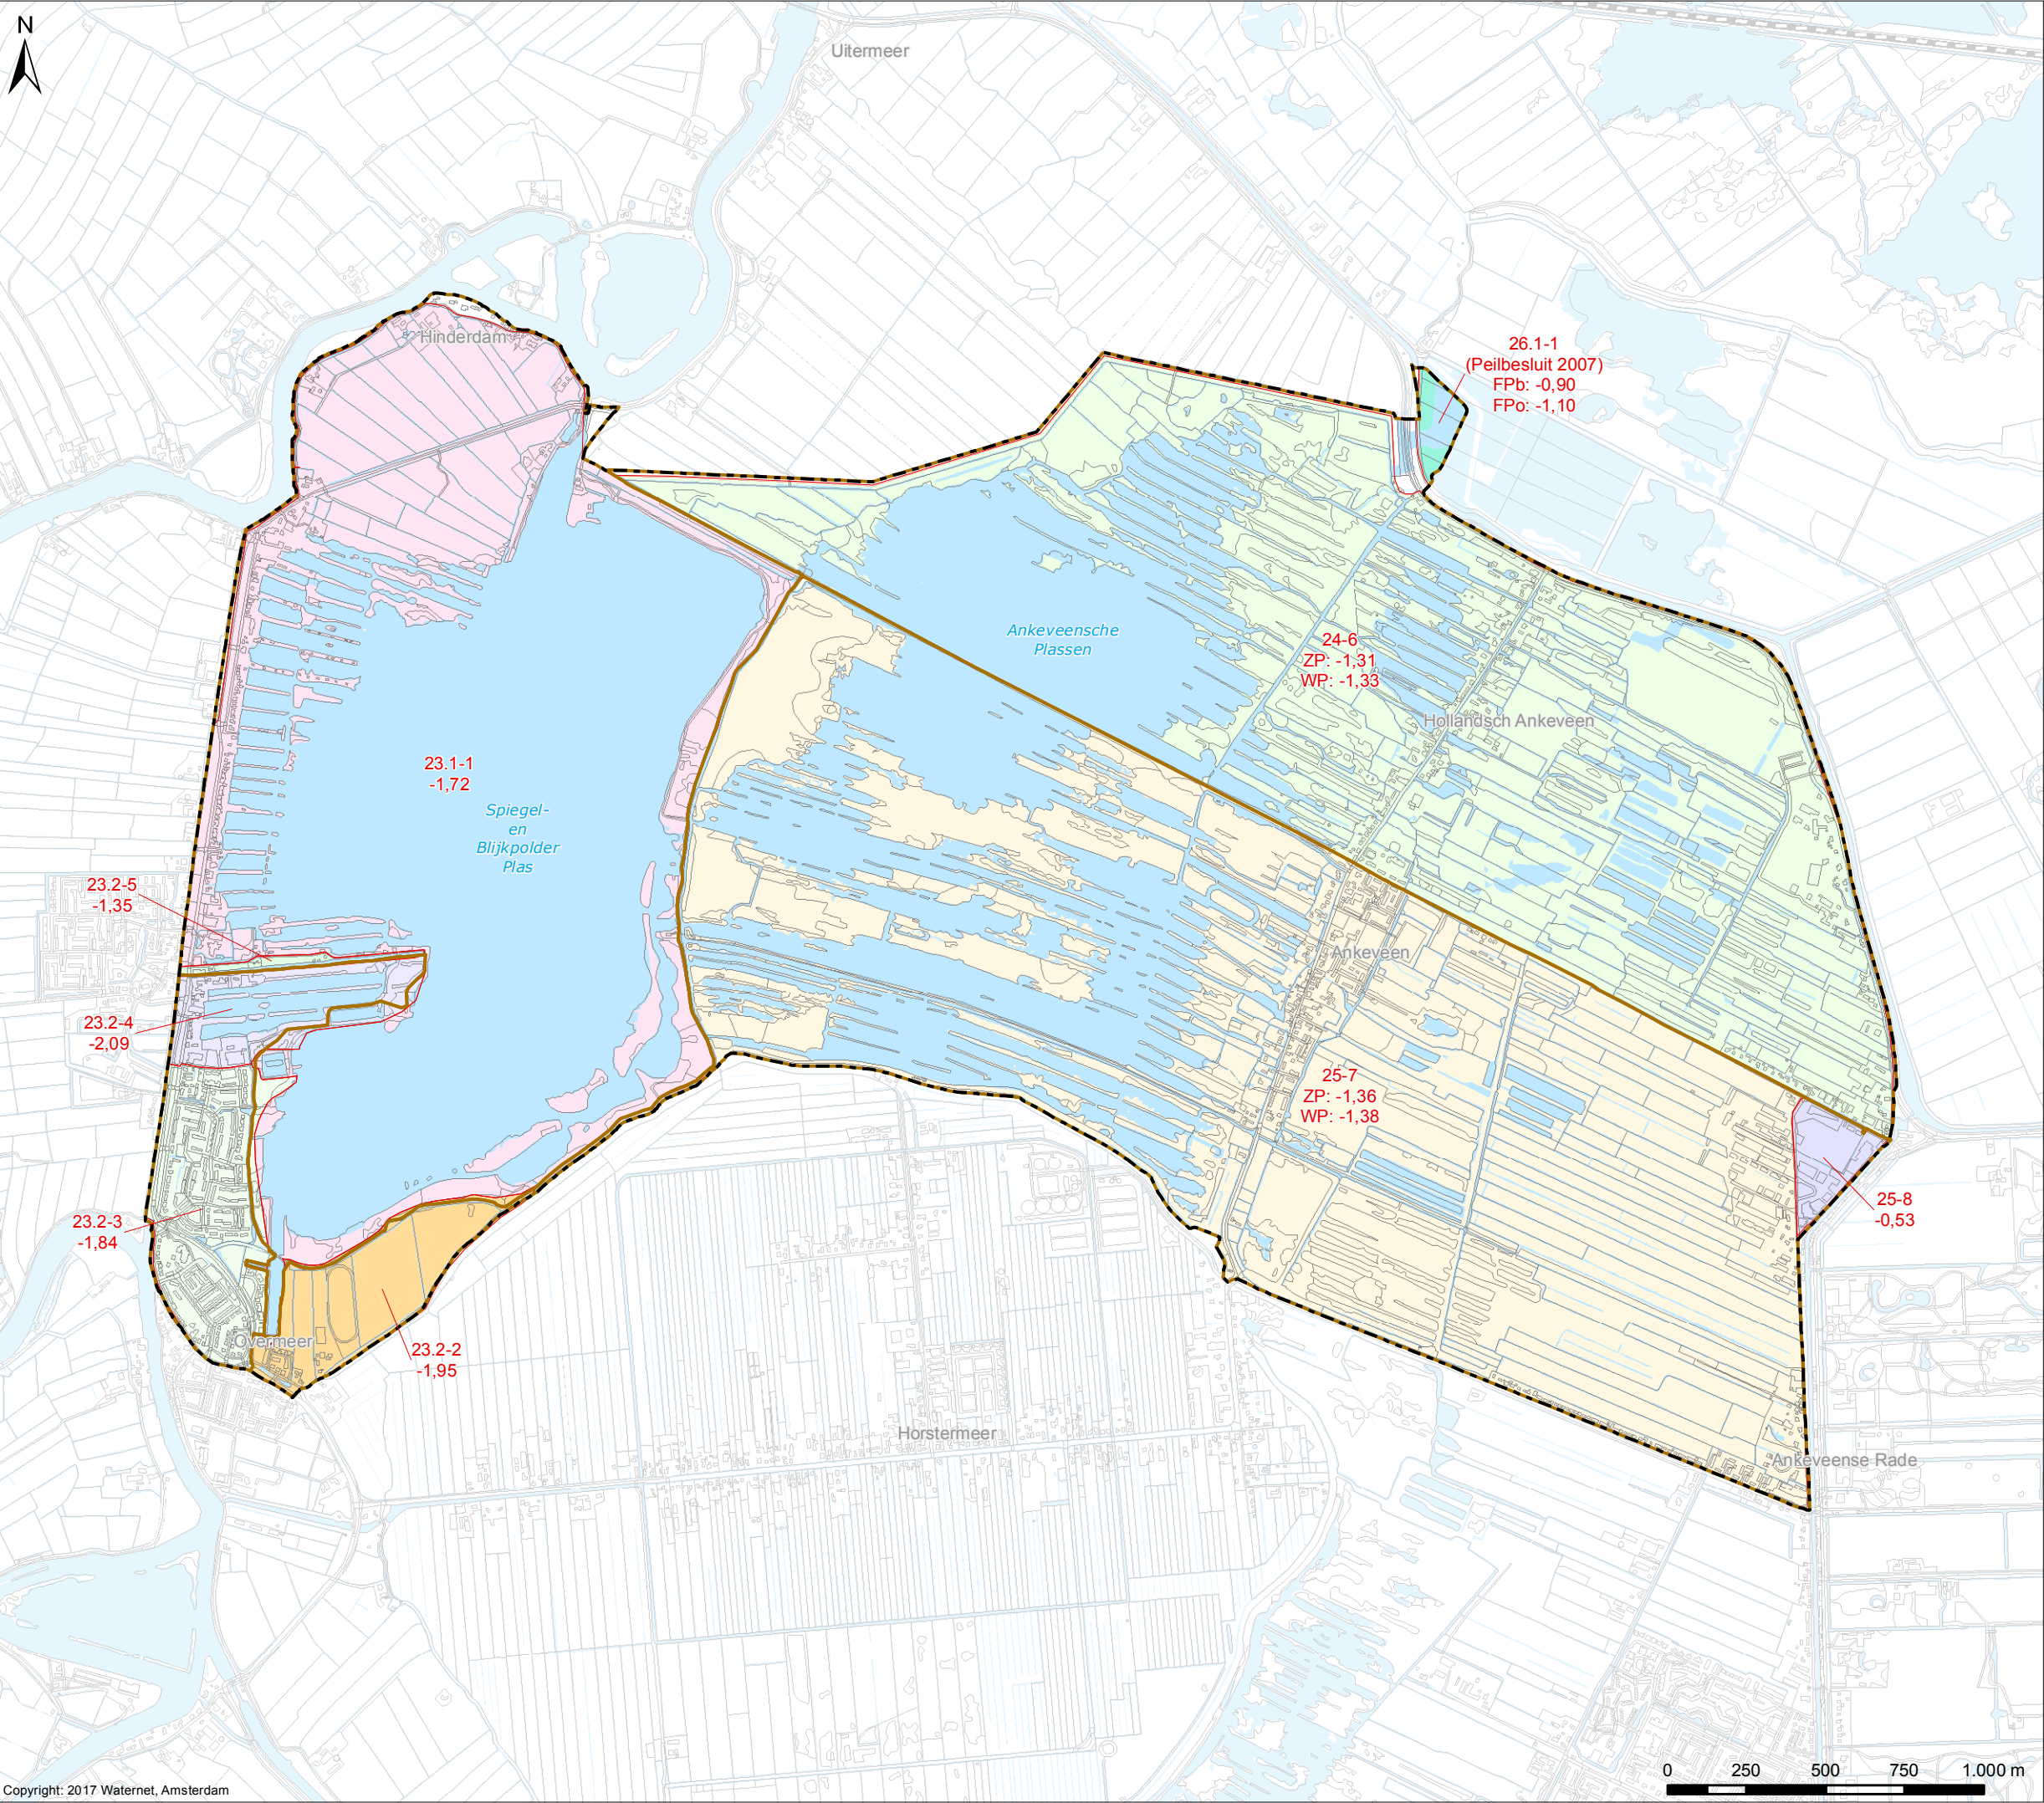

Cartograaf: WM	Datum eerste versie: 15-09-2017	Opdrachtgever: PR	Opdrachtnr.: 1736; 2391	Controleur: TH	Status kaart: N.v.t.
Laatste wijziging: -	Datum laatste versie: -	Projectleider: J. Hofstra	Formaat: A3	Schaal: 1:20.000	Kaartnummer: IB20170102
					Bladnr.: 5

Watergebiedsplan Noordelijke Vechtplassen



Bezoekadres:
Korte Oudekerkdijk 7
1096 AC Amsterdam
Tel. 0900-9394

Drooglegging o.b.v. Peilbesluit 2003

Verklaring

Drooglegging (cm)

	< 10		80 - 90
	10 - 20		90 - 100
	20 - 30		100 - 110
	30 - 40		110 - 120
	40 - 50		120 - 130
	50 - 60		130 - 140
	60 - 70		140 - 150
	70 - 80		150 >

De drooglegging is het verschil tussen het AHN-3 en de peilen volgens Peilbesluit 2003

- Vast peil in het geval van vaste peilen
- Winterpeil in het geval van seizoensgebonden peilen
- Laagste peil in het geval van flexibele peilen

Peilgebieden volgens Peilbesluit 2003


	Peilgebieden
Tpl	Toetspeil
Gem	Gemiddelde drooglegging
Med	Mediaan van de drooglegging

Afwijkende peilgebieden

	Hoogwatervoorziening
	Gestuwd


Overig

	Water
	Af- en aanvoergebieden
	Plangebied Noordelijke Vechtplassen

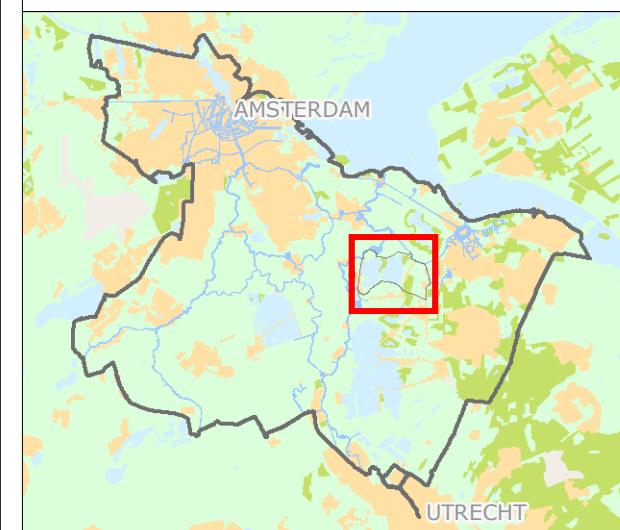

Cartograaf: WM	Datum eerste versie: 05-10-2017	Opdrachtgever: PR	Opdrachtnr.: 1736; 2391	Controleur: TH	Status kaart: N.v.t.
Laatste wijziging: -	Datum laatste versie: -	Projectleider: J. Holstra	Formaat: A3	Schaal: 1:20.000	Kaartnummer: IB20170102
					Bladz.: 6

Watergebiedsplan Noordelijke Vechtplassen

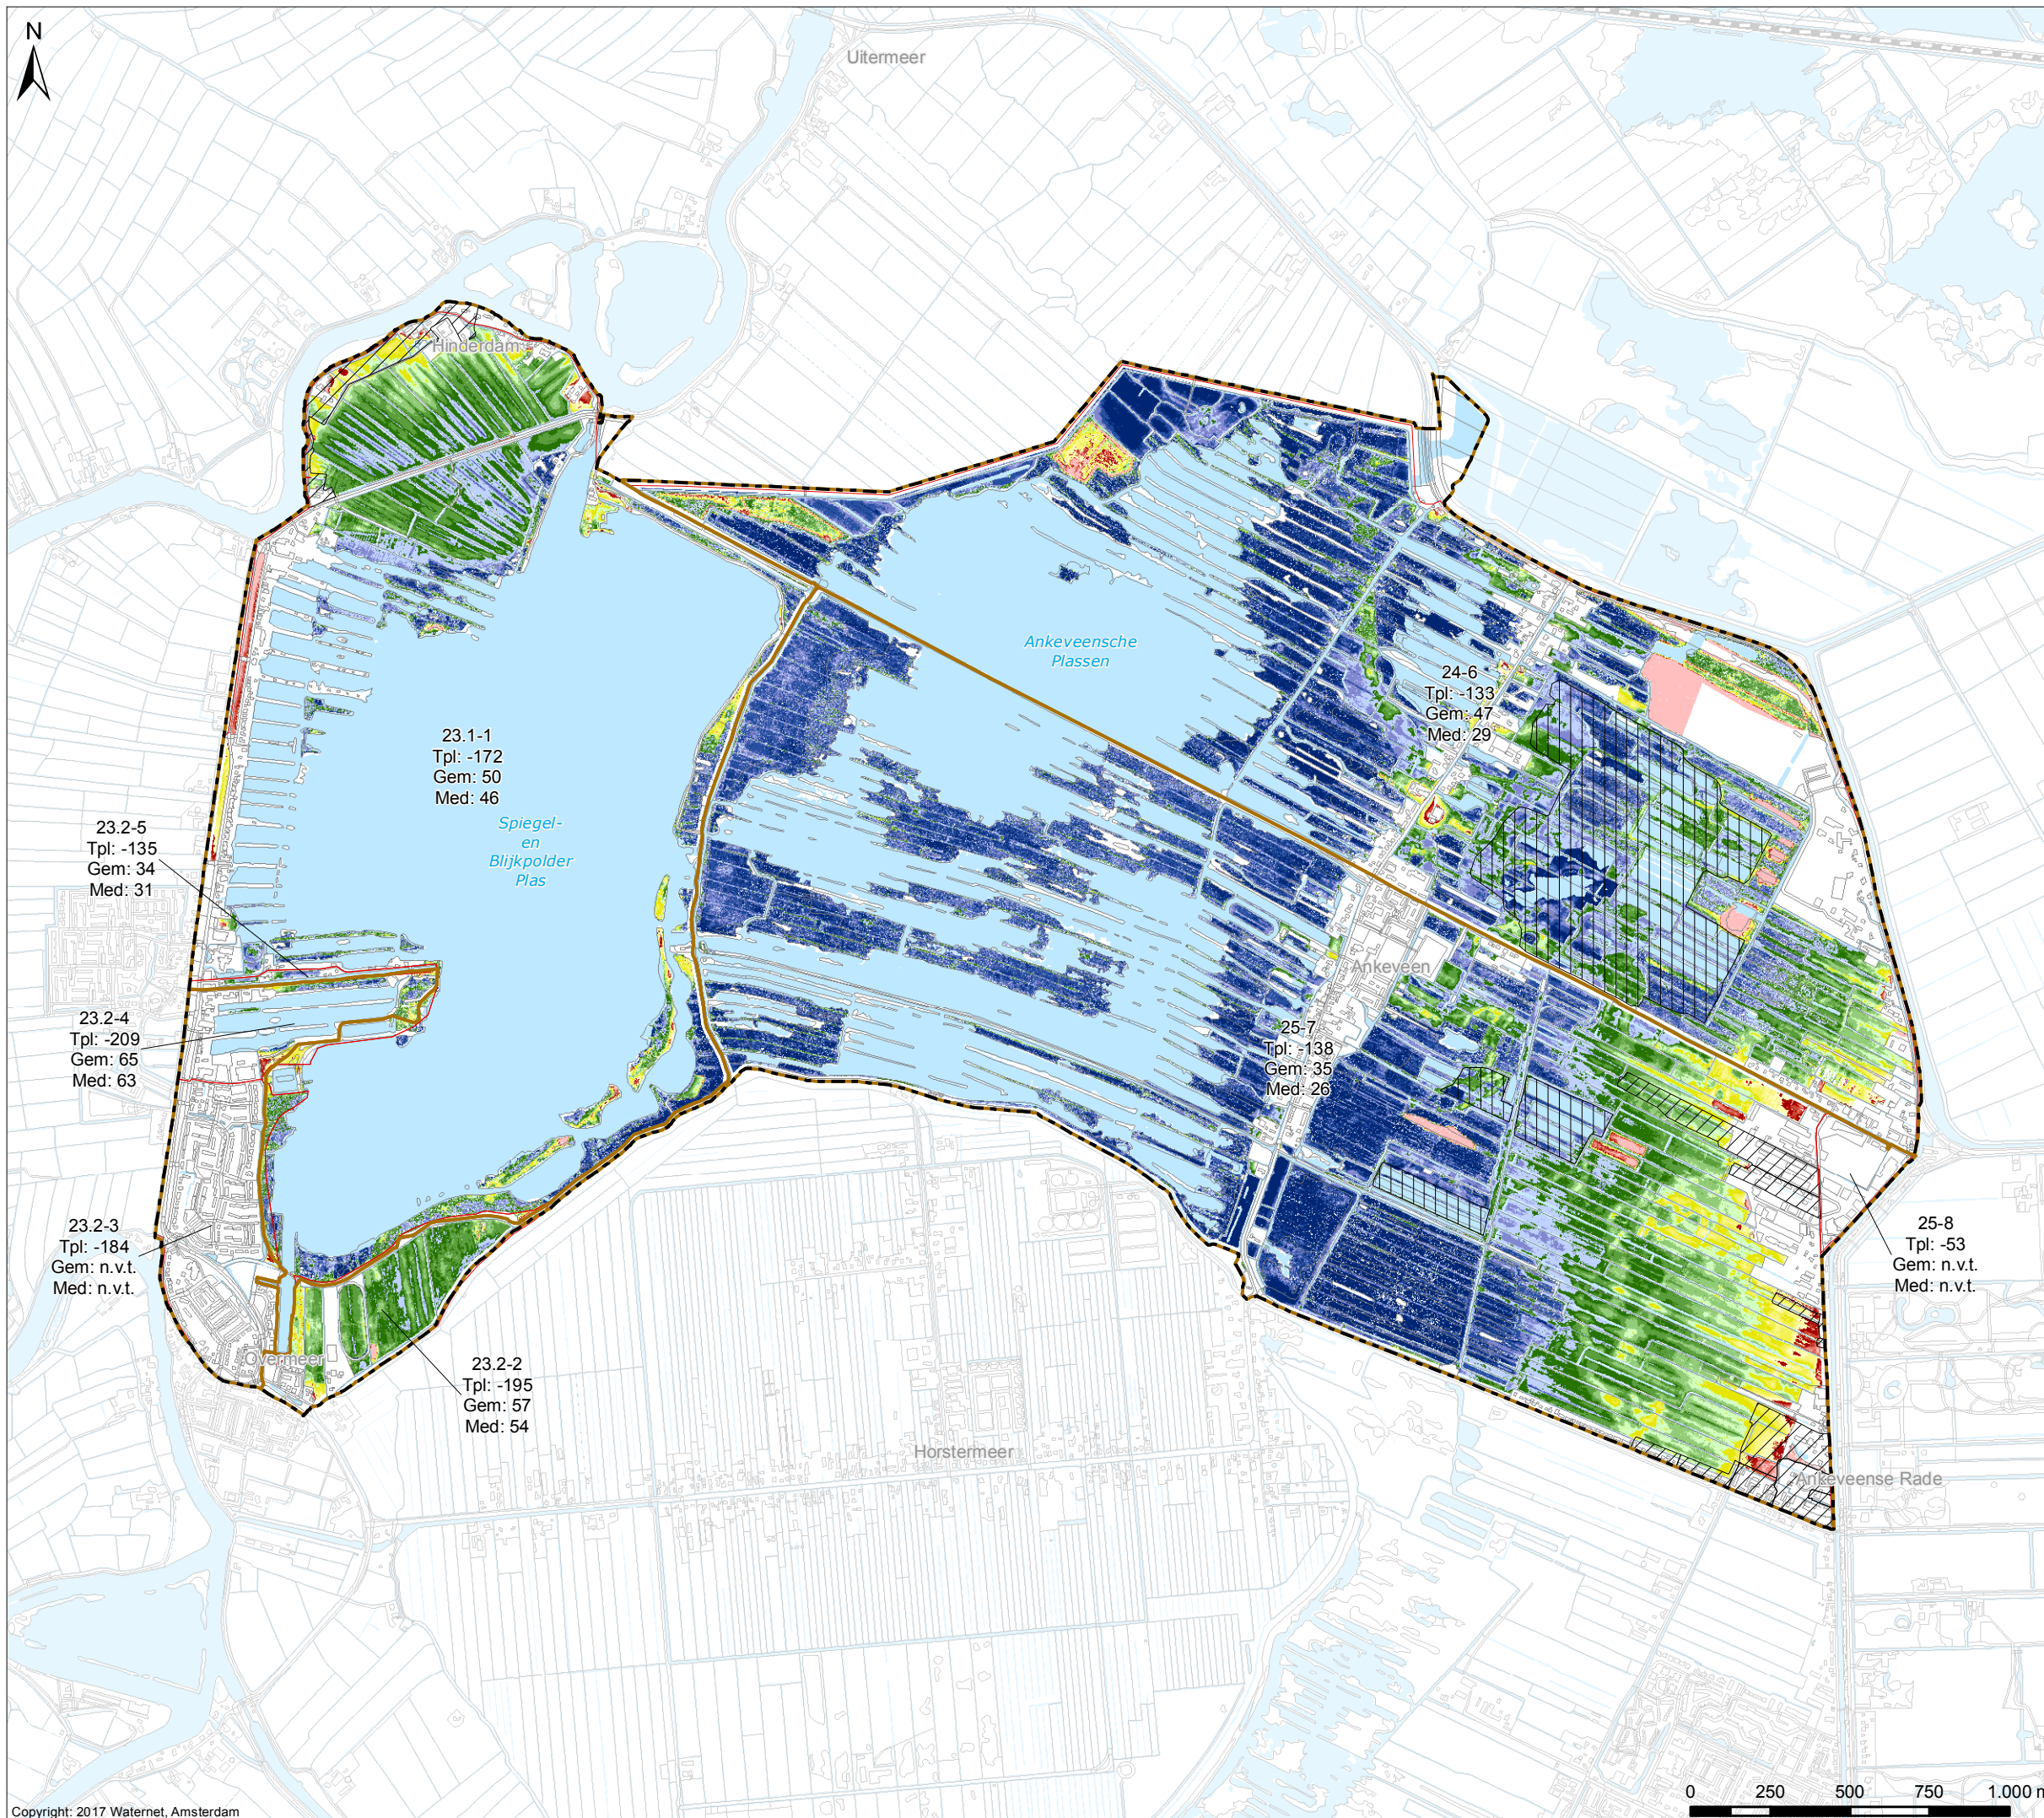

Peilbesluit 2018

Vastgesteld op xx-xx-2018

Verklaring*Peilgebieden volgens peilbesluit 2018 (peilen in m NAP)*

Peilgebieden	Afwijkende peilgebieden
VP Vast peil	Hoogwatervoorziening
ZP Zomerpeil	Gestuwd
WP Winterpeil	
FPb Flexibel peil - bovengrens	
FPo Flexibel peil - ondergrens	

Overig

Water
Af- en aanvoergebieden
Plangebied Noordelijke Vechtplassen


Vastgesteld door het Algemeen Bestuur
van het Waterschap Amstel, Gooi en Vecht
bij besluit AB BBV xx.xxxx d.d. xx-xx-2018

dr. ir. G.M. van den Top
Dijkgraaf

drs. H.J. Kelderman
Secretaris



Cartograaf: WM	Datum eerste versie: 24-10-2017	Opdrachtgever: PR	Opdrachtnr.: 2391	Controleur: TH	Status kaart: N.v.t.
Laatste wijziging: -	Datum laatste versie: -	Projectleider: J. Hofstra	Formaat: A3	Schaal: 1:20.000	Kaartnummer: IB20170102
					Bladnr.: 7

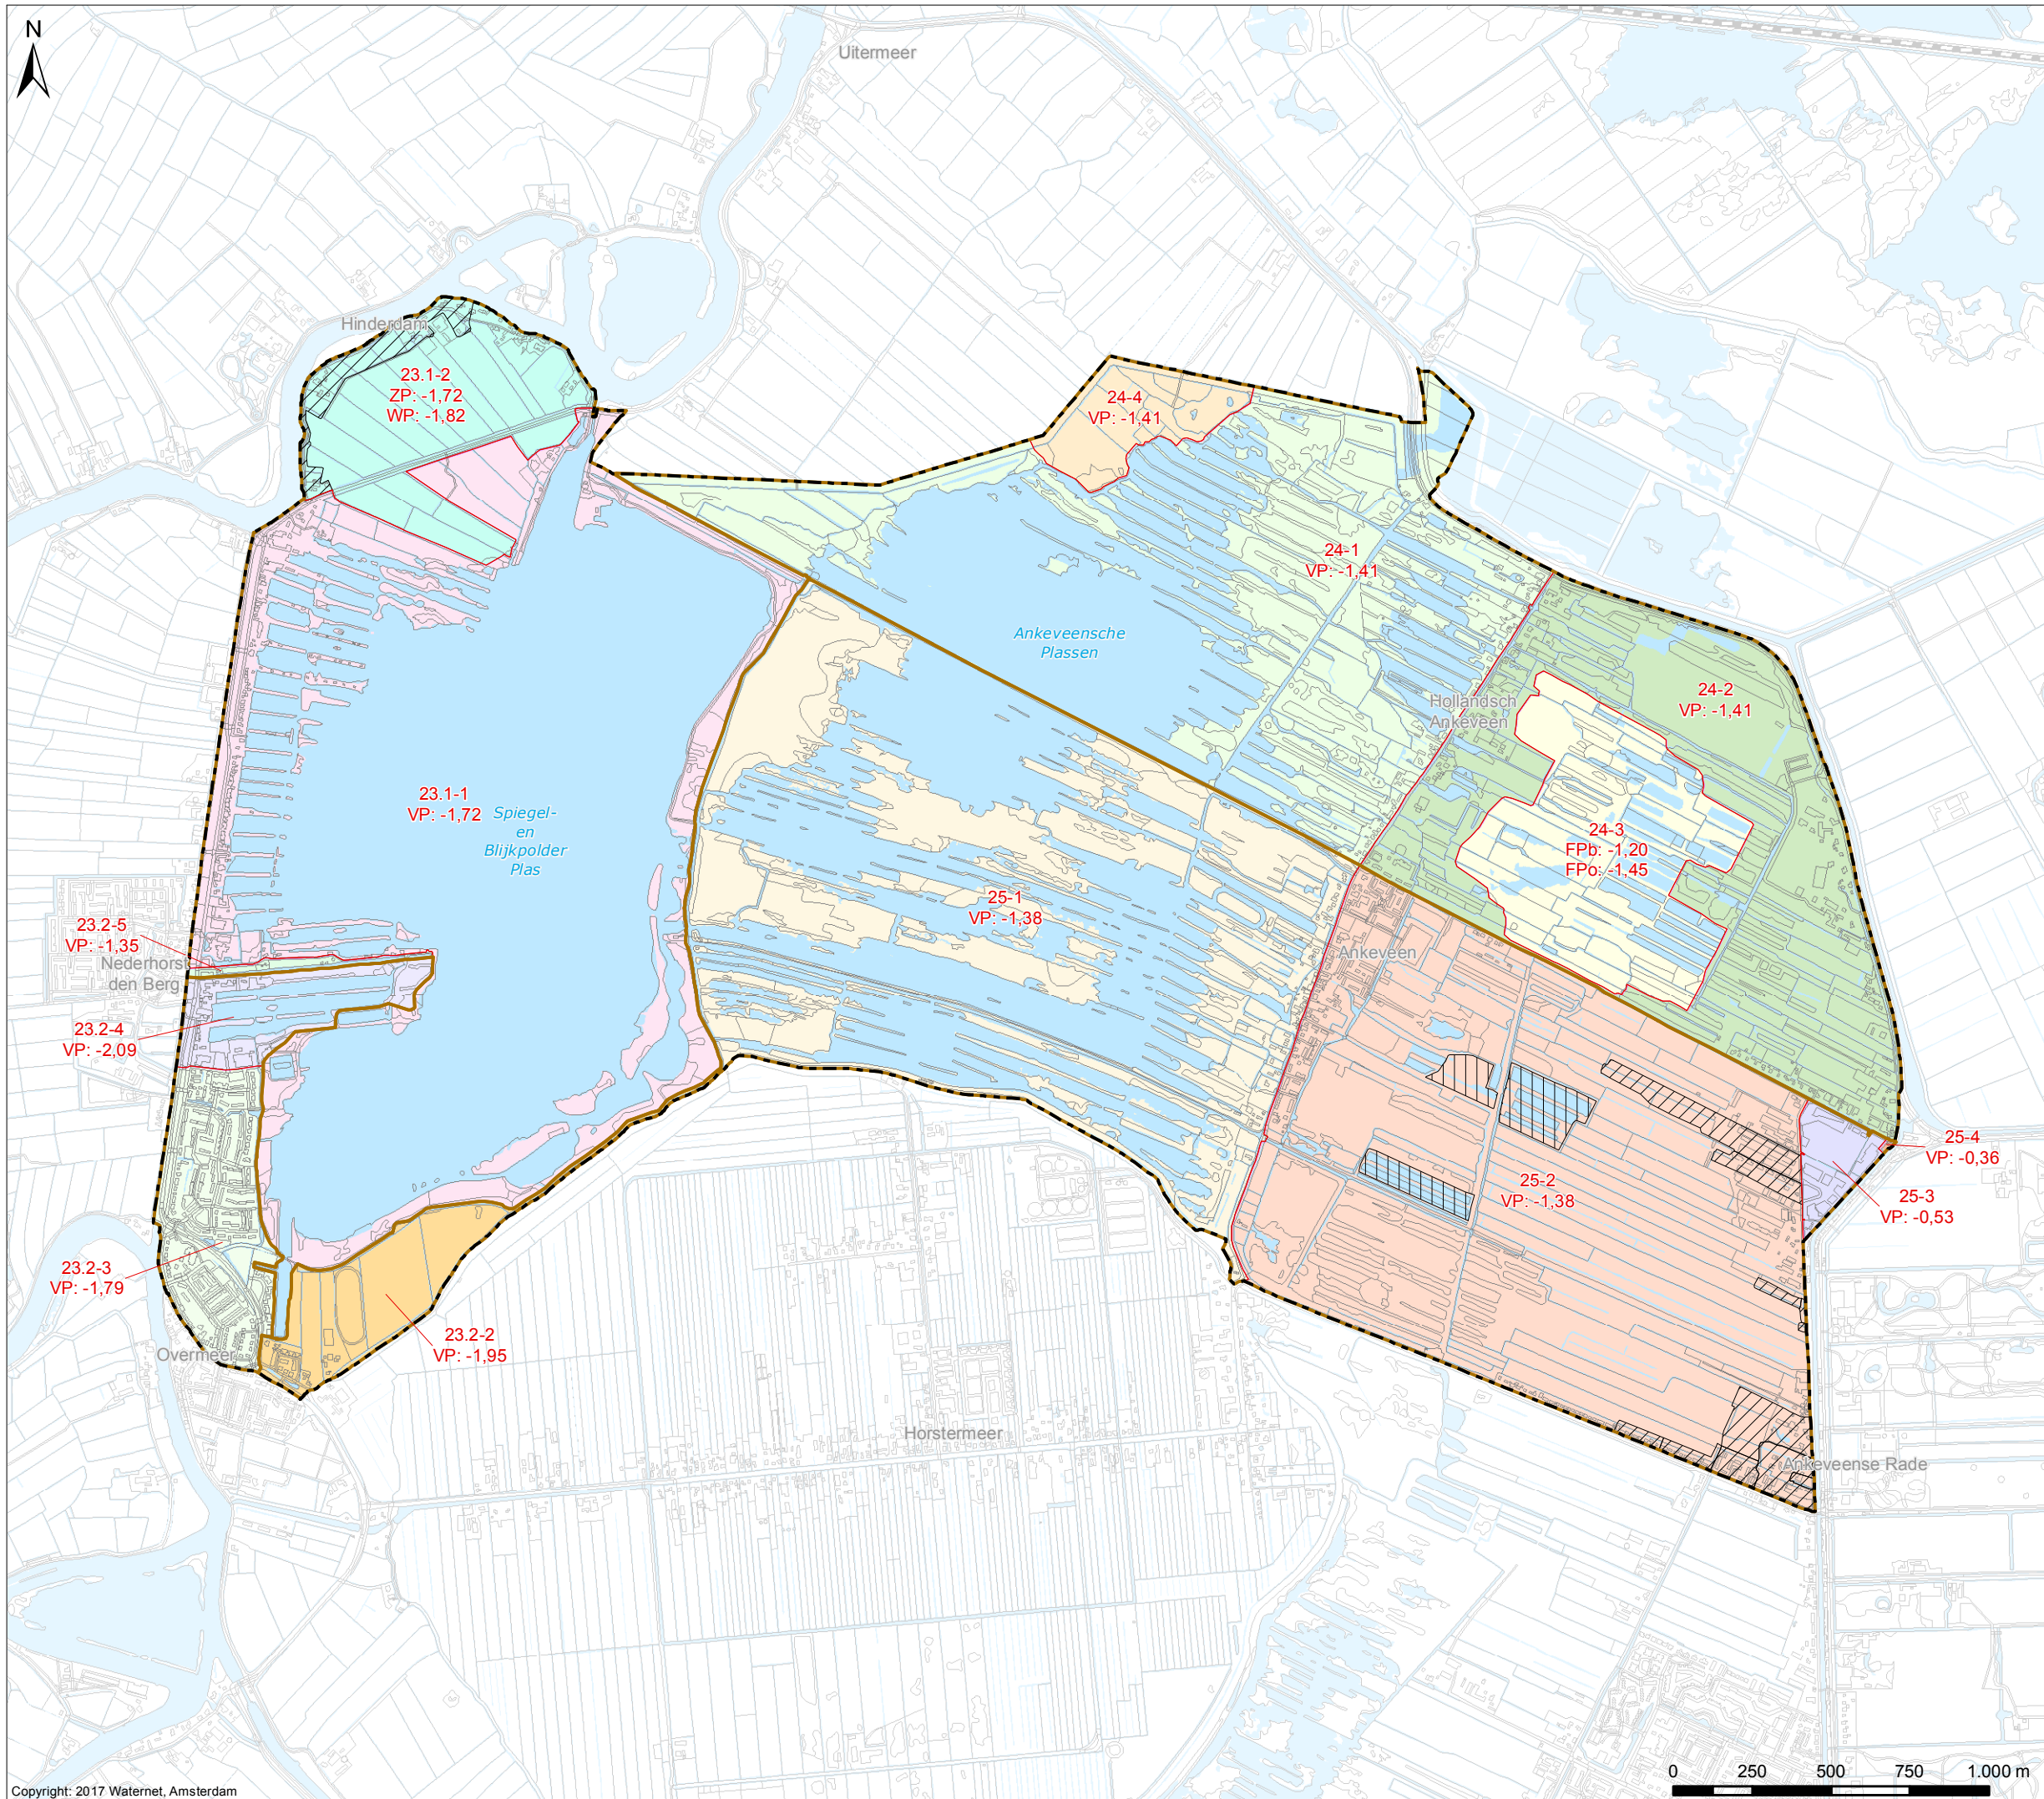Watergebiedsplan Noordelijke Vechtplassen

Drooglegging o.b.v. Peilbesluit 2018

Verklaring

Drooglegging (cm)

	< 10		80 - 90
	10 - 20		90 - 100
	20 - 30		100 - 110
	30 - 40		110 - 120
	40 - 50		120 - 130
	50 - 60		130 - 140
	60 - 70		140 - 150
	70 - 80		150 >

De drooglegging is het verschil tussen het
AHN-3 en de peilen volgens Peilbesluit 2018
- Vast peil in het geval van vaste peilen
- Winterpeil in het geval van seizoensgebonden peilen
- Laagste peil in het geval van flexibele peilen

Peilgebieden volgens Peilbesluit 2018

	Peilgebieden
Tpl	Toetspeil
Gem	Gemiddelde drooglegging
Med	Mediaan van de drooglegging

Afwijkende peilgebieden

	Hoogwatervoorziening
	Gestuwd of opgemalen


Overig


	Water
	Af- en aanvoergebieden
	Plangebied Noordelijke Vechtplassen



Cartograaf: WM	Datum eerste versie: 24-10-2017	Opdrachtgever: PR	Opdrachtnr.: 2391	Controleur: TH	Status kaart: N.v.t.
Laatste wijziging: -	Datum laatste versie: -	Projectleider: J. Hofstra	Formaat: A3	Schaal: 1:20.000	Kaartnummer: IB20170102
					Bladz.: 8

Watergebiedsplan Noordelijke Vechtplassen

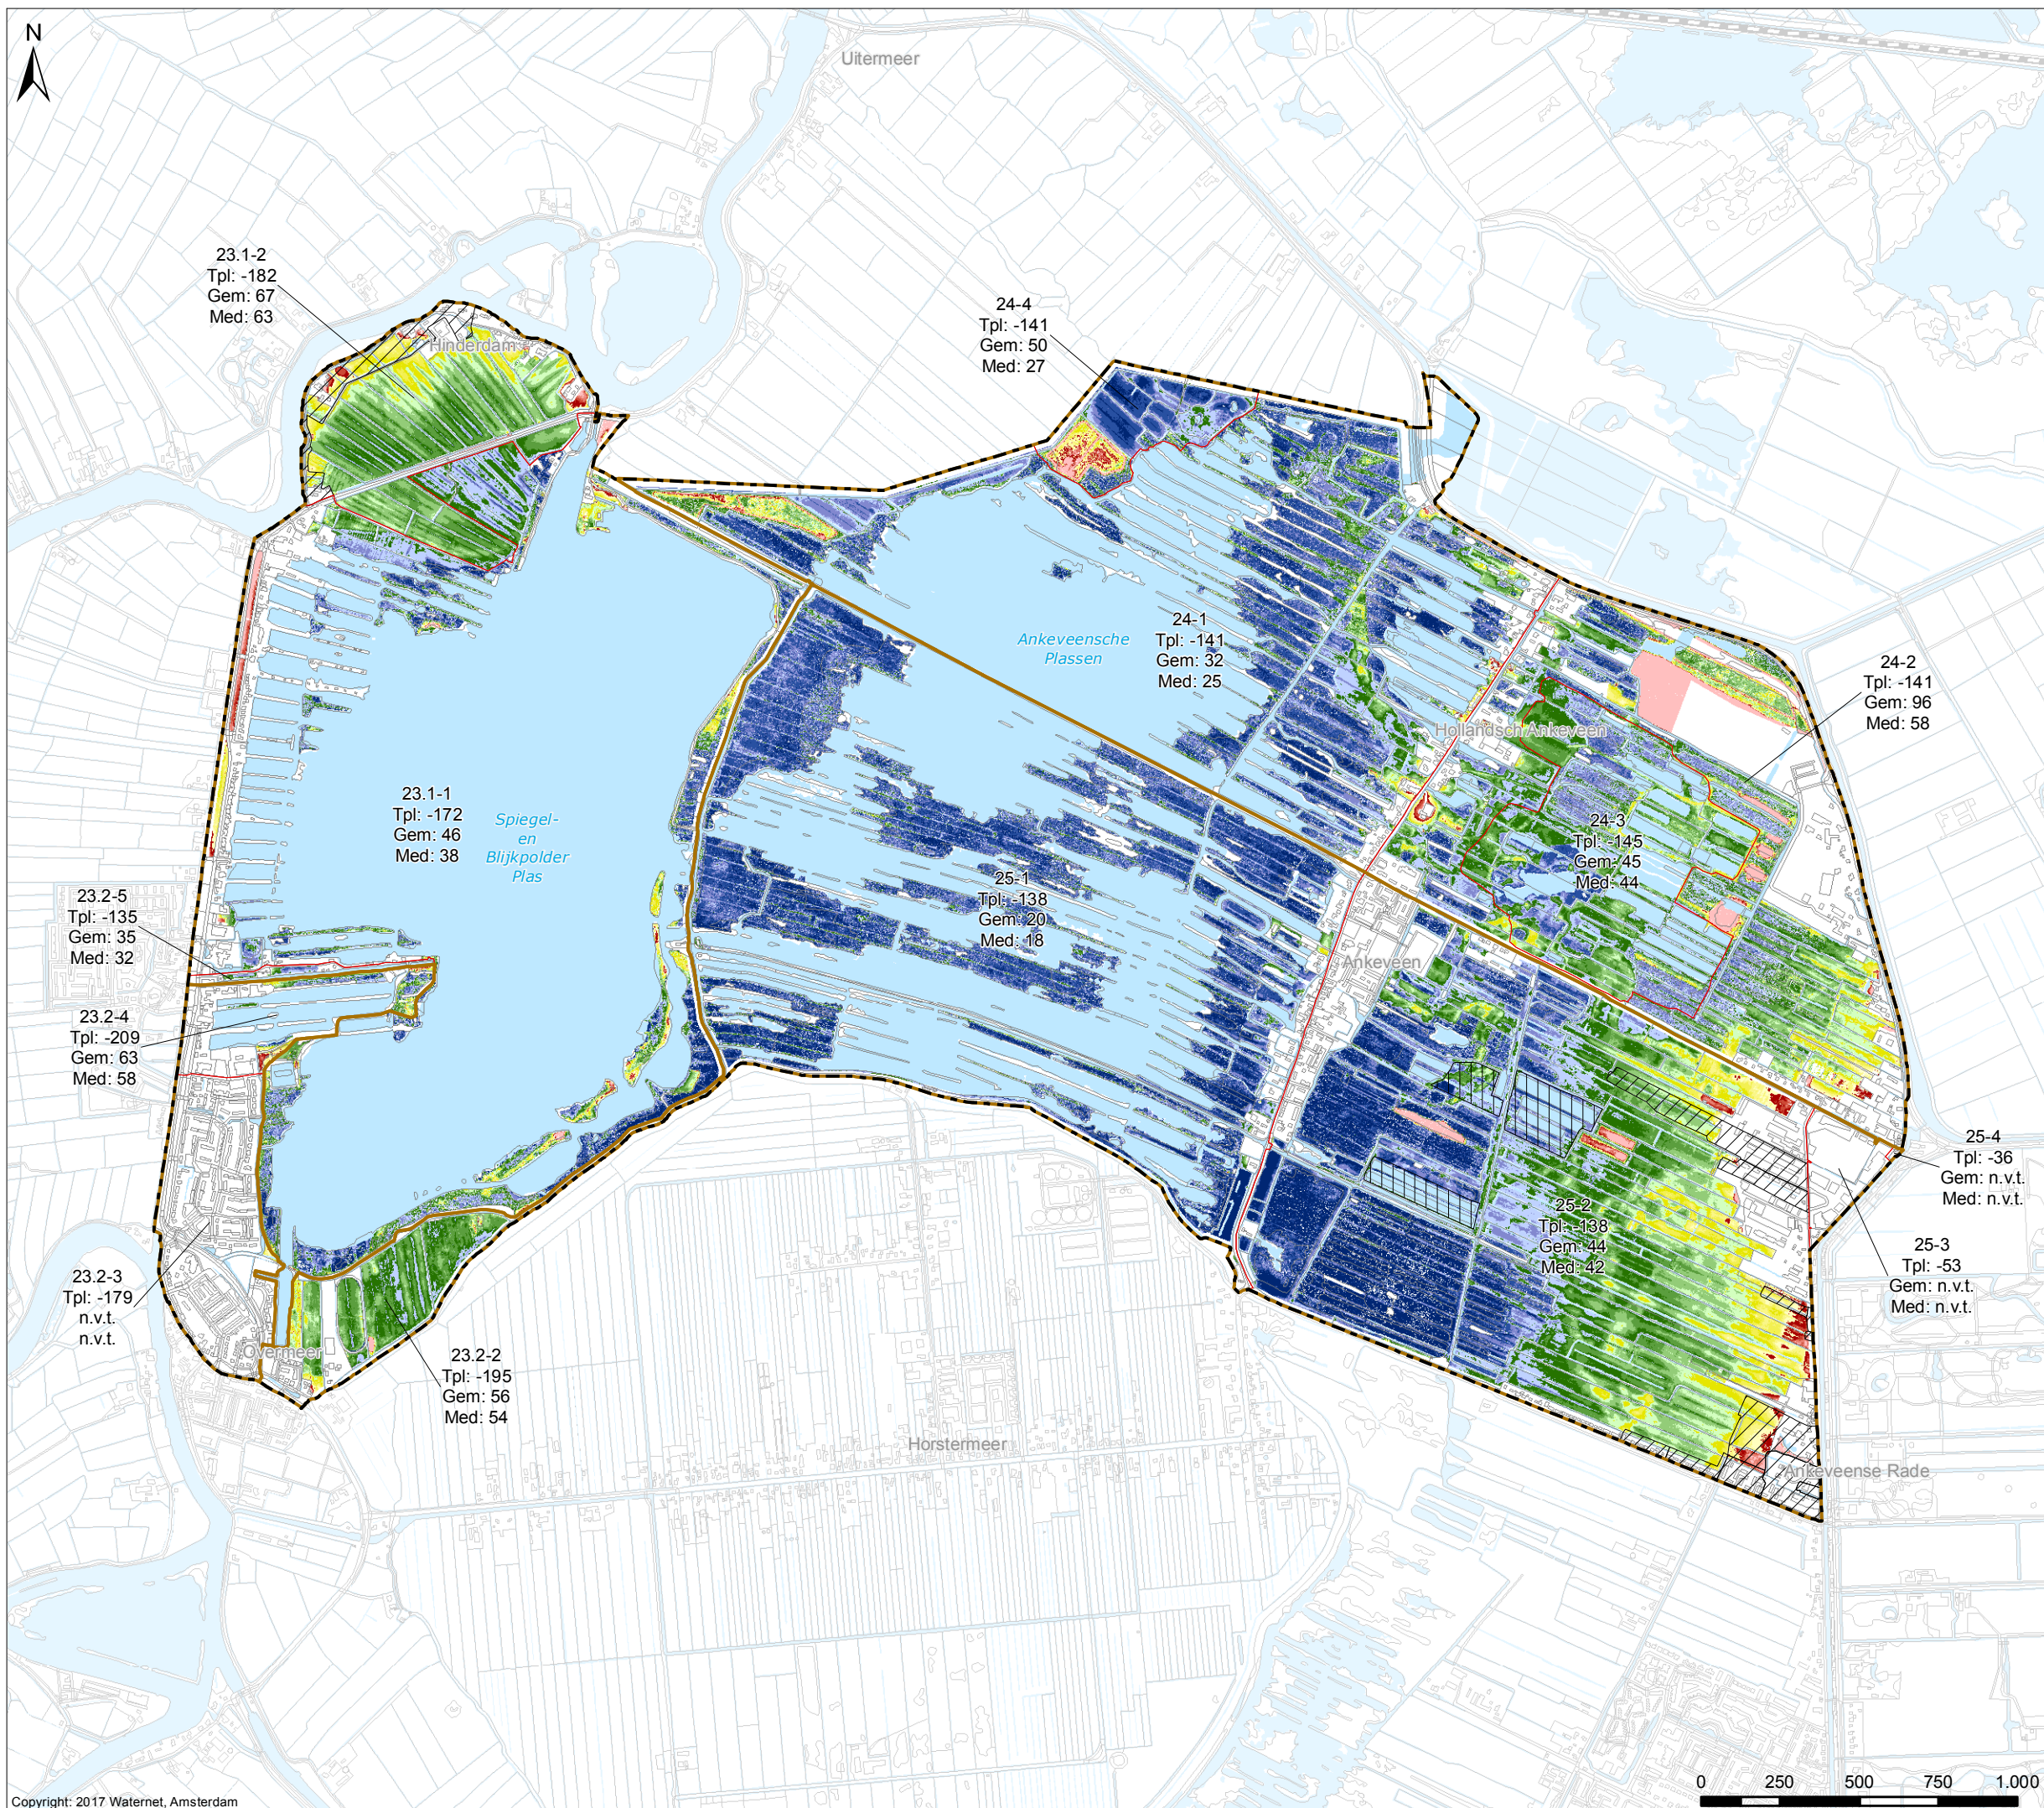

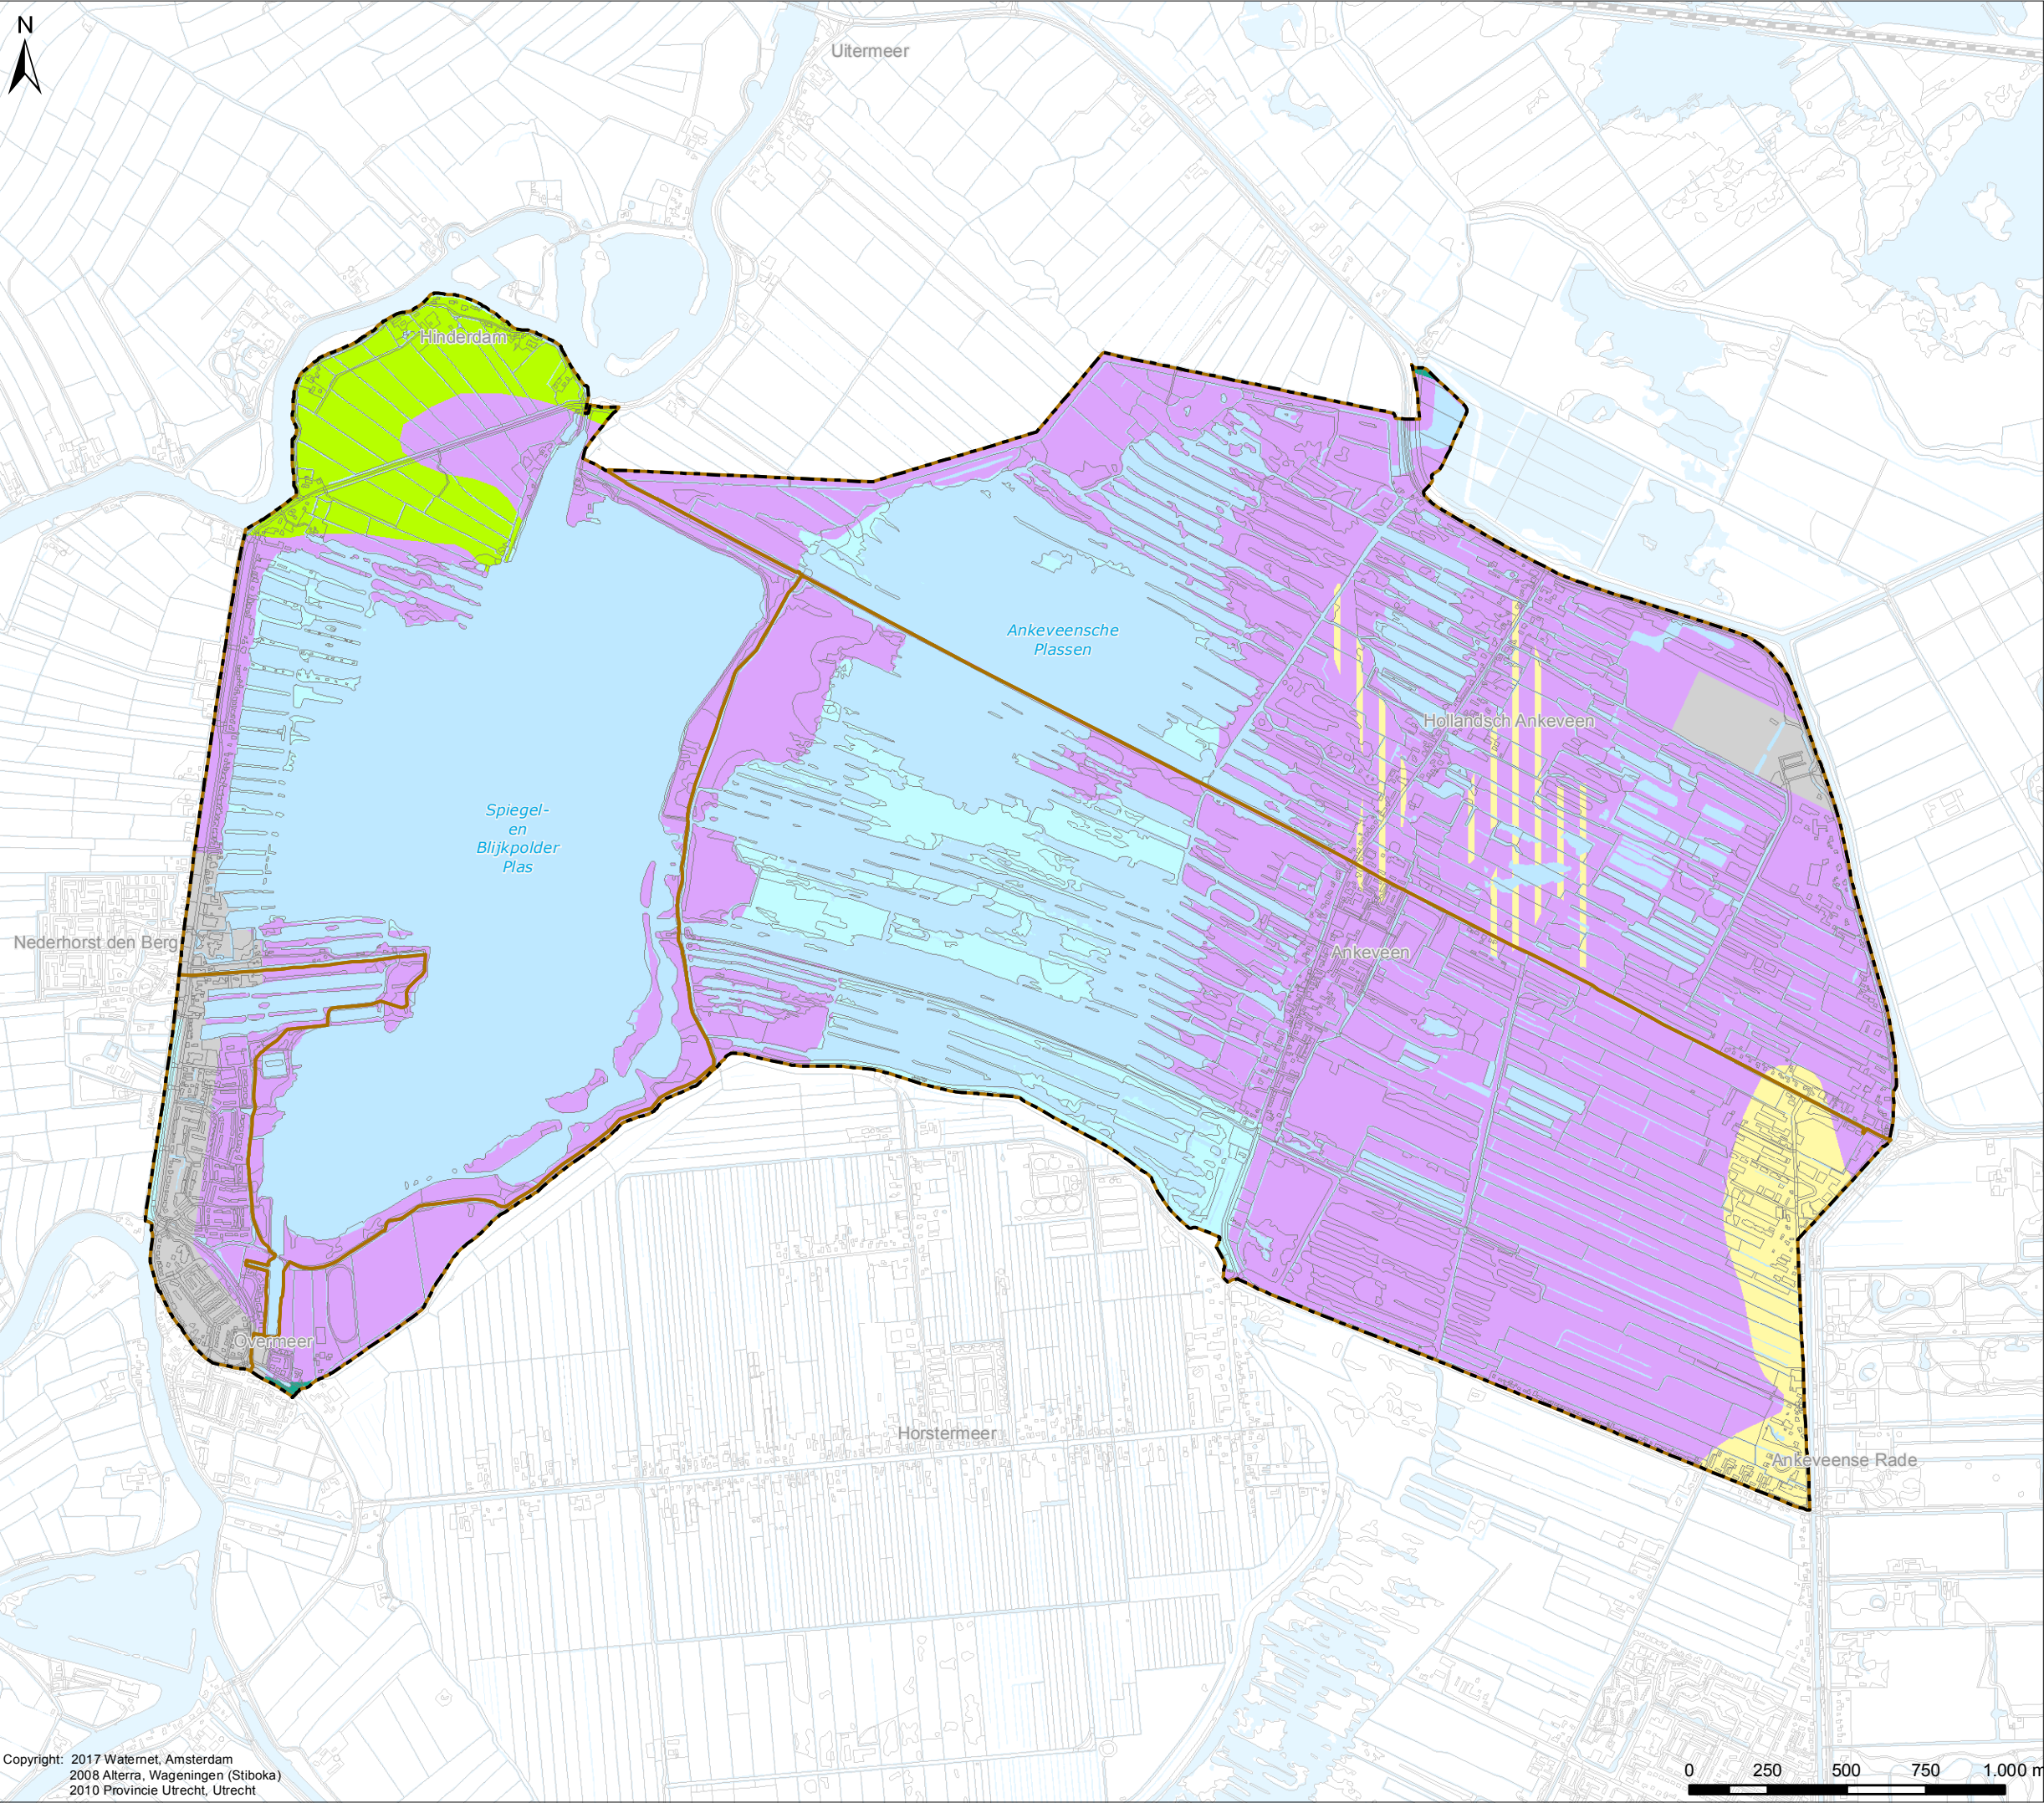

Copyright: 2017 Waternet, Amsterdam
2008 Alterra, Wageningen (Stiboka)
2010 Provincie Utrecht, Utrecht

**Bodemgesteldheid
en bodemopbouw**

Verklaring

Grondsoorten

- Lichte klei
- Zware klei
- Zand
- Veen
- Veen / Zand
- Water
- Bebouwing

Overig

- Water
- Af- en aanvoergebieden
- Plangebied Noordelijke Vechtplassen



Cartograaf: WM	Datum eerste versie: 21-09-2017	Opdrachtgever: PR	Opdrachtnr.: 1736; 2391	Controleur: TH	Status kaart: N.v.t.
Laatste wijziging: -	Datum laatste versie: -	Projectleider: J. Hofstra	Formaat: A3	Schaal: 1:20.000	Kaartnummer: IB20170102
				Bladnr.: 9	

Watergebiedsplan Noordelijke Vechtplassen



Bezoekadres:
Korte Oudekerkerdijk 7
1096 AC Amsterdam
Tel. 0900-9394

Grondgebruik
t.b.v. peilafwegingen

Verklaring

Grondgebruik LGN-7 (Alterra)

Grasland

Akkerbouw

Overige landbouwgewassen

Glastuinbouw

Hoogwaardige land- en tuinbouw

Bos

Water

Stedelijk

Bebouwing in buitengebied

Groen in stedelijk gebied

Sportveld, begraafplaats en overig terrein

Infrastructuur hoofd- en spoorwegen

Natuur



Natuurbeheertypen 2017 (Provincie)

Overig

Water

Af- en aanvoergebieden

Plangebied Noordelijke Vechtplassen

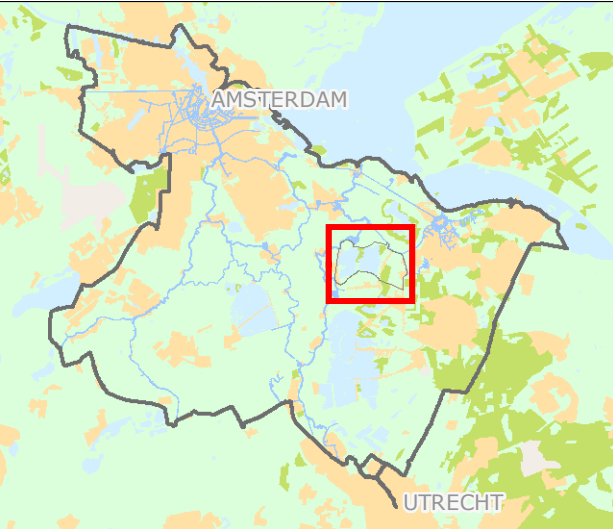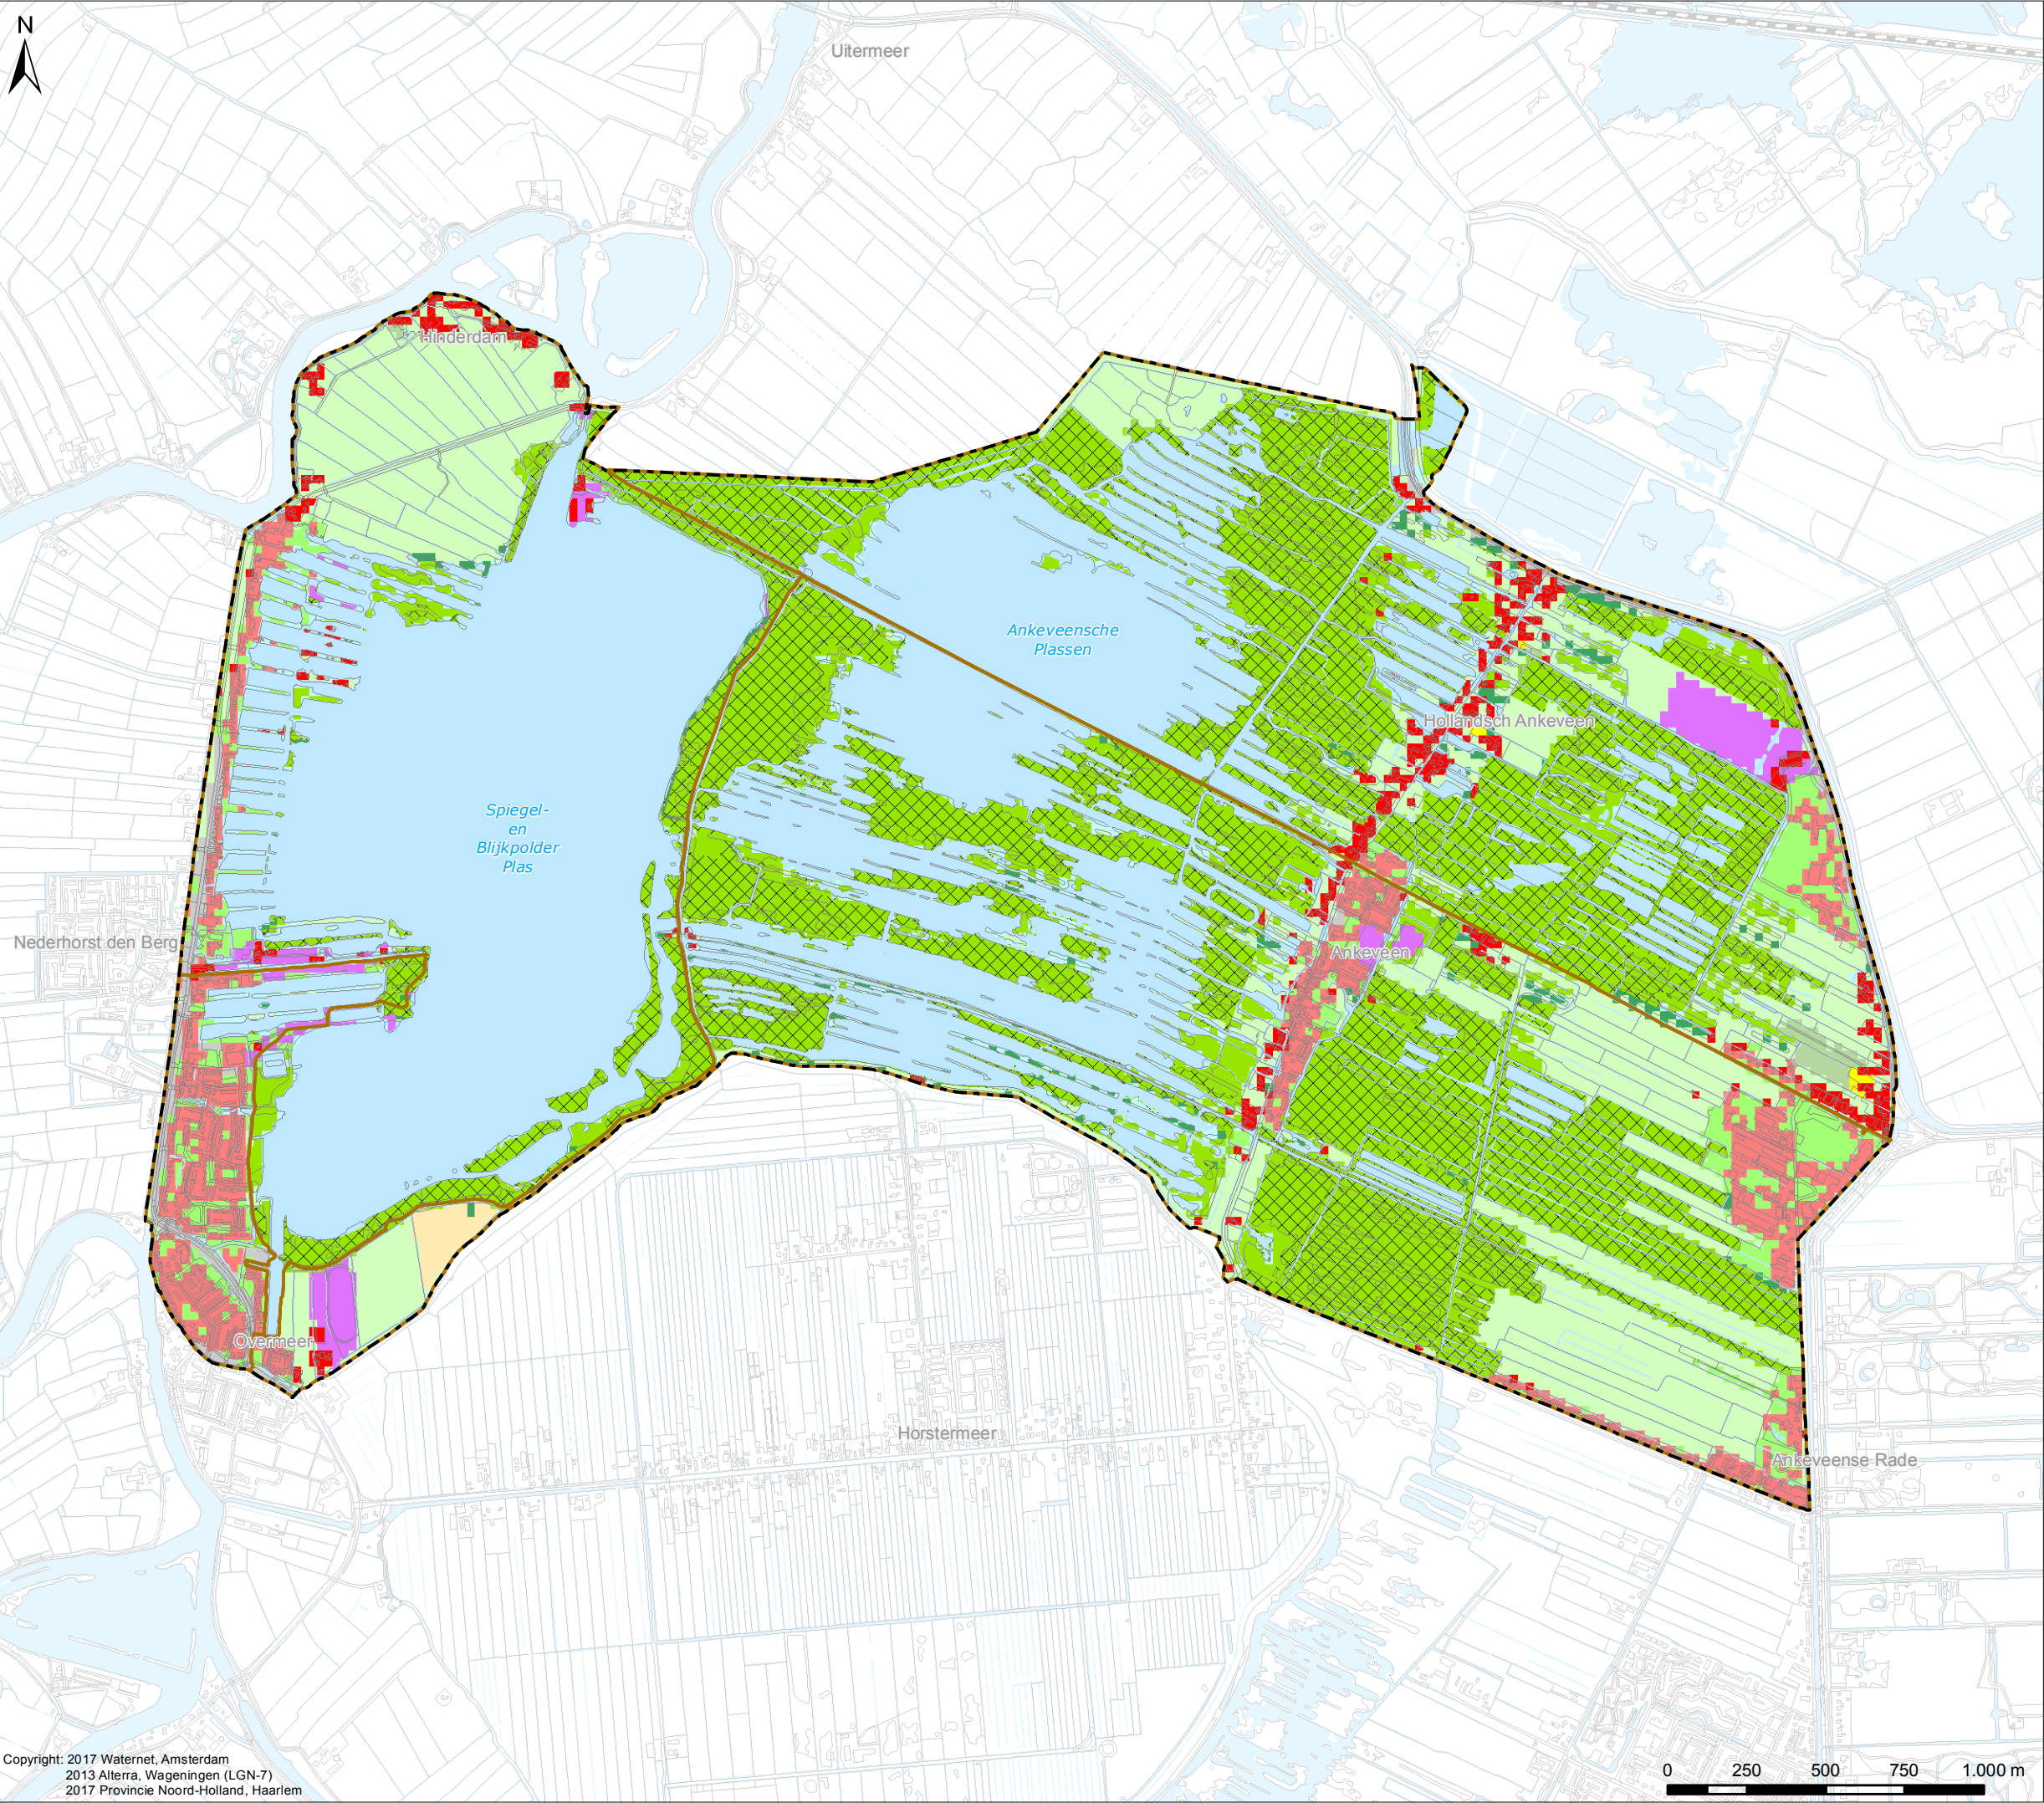

Cartograaf: WM	Datum eerste versie: 21-09-2017	Opdrachtgever: PR	Opdrachtnr.: 1736; 2391	Controleur: TH	Status kaart: N.v.t.
Laatste wijziging: -	Datum laatste versie: -	Projectleider: J. Hofstra	Formaat: A3	Schaal: 1:20.000	Kaartnummer: IB20170102
					Bladnr.: 10

Watergebiedsplan Noordelijke Vechtplassen



Bezoekadres:
Korte Ouderkerkdijk 7
1096 AC Amsterdam
Tel. 0900-9394

KRW-Beoordeling ecologie

Verklaring

KRW-beoordeling

Matig

Ontoereikend



Slecht

Ecologische Anlysegebieden (incl. beoordelingsjaar)

Overig

Af- en aanvoergebieden

Plangebied Noordelijke Vechtplassen

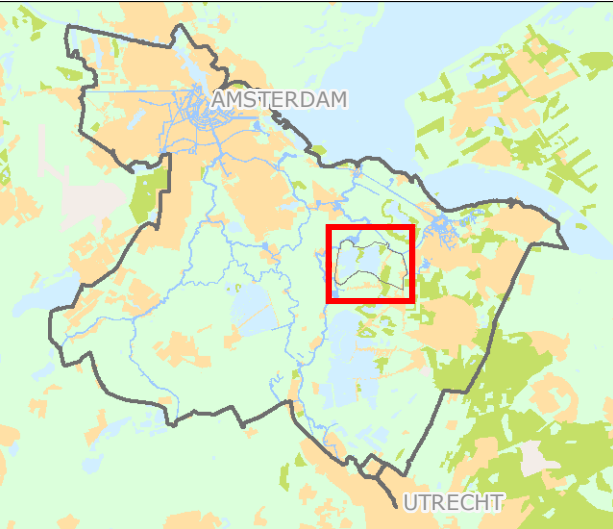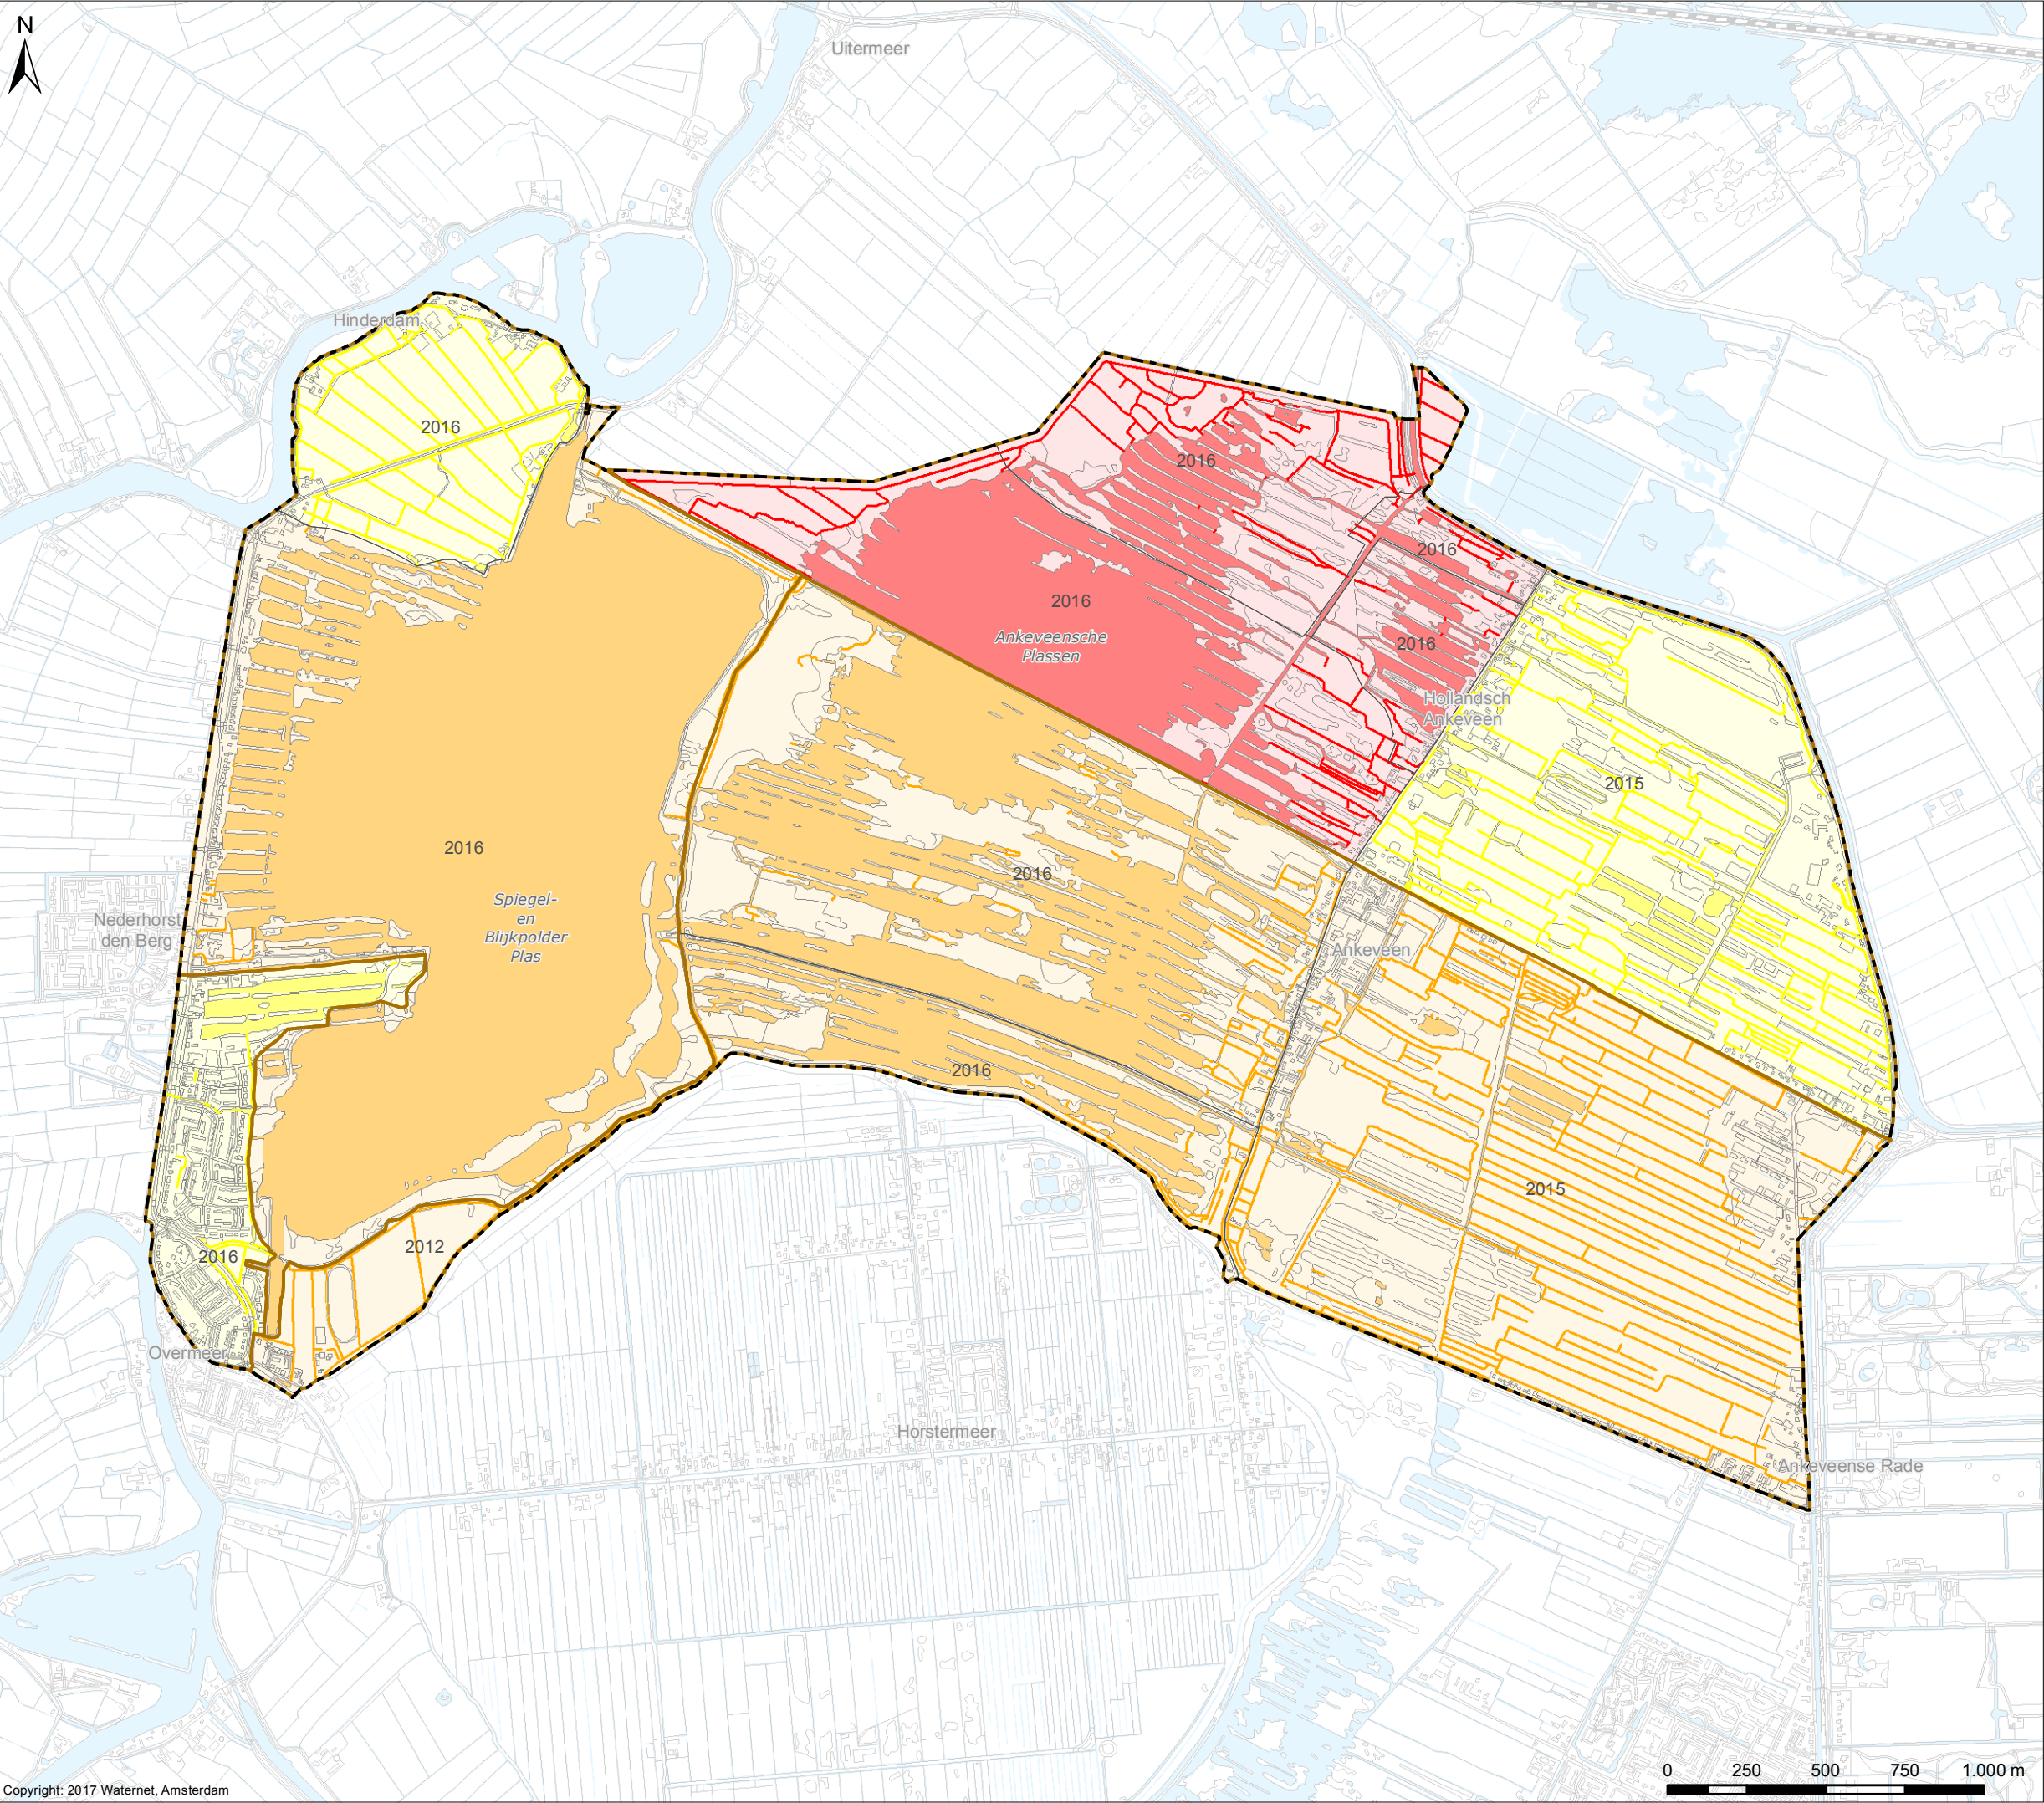

Cartograaf: WM	Datum eerste versie: 13-10-2017	Opdrachtgever: PR	Opdrachtnr.: 1736; 2391	Controleur: TH	Status kaart: N.v.t.
Laatste wijziging: -	Datum laatste versie: -	Projectleider: J. Hofstra	Formaat: A3	Schaal: 1:20.000	Kaartnummer: IB20170102
					Bladz.: 11

Watergebiedsplan Noordelijke Vechtplassen



Bezoekadres:
Korte Oudekerkerdijk 7
1096 AC Amsterdam
Tel. 0900-9394

Cultuurhistorische kenmerken

Verklaring

Cultuurhistorische elementen

Agrarisch cultuurlandschap

- Bewoning
- Kenmerkende percelering
- Waterlopen
- Waterlopen
- Overige elementen en patronen

Delfstofwinning

- Turfwinning
- Turfwinning uit aandachtsgebieden
- Zandwinning
- Zandwinning uit aandachtsgebieden

Defensie

- Defensie/linies/stellingen
- Verdedigingswerken
- Inundatiegebieden

Verkeer

- Overige kanalen
- Verkeer

Waterstaat

- Dijken uit aandachtsgebieden
- Dijken

Buitenplaatsen

- Historische buitenplaatsen
- Buitenplaatsen

RACM


- Rijksmonumenten

Indicatieve Kaart van Archeologische Waarden

- Hoge trefkans

Overig

- Water
- Af- en aanvoergebieden
- Plangebied Noordelijke Vechtplassen

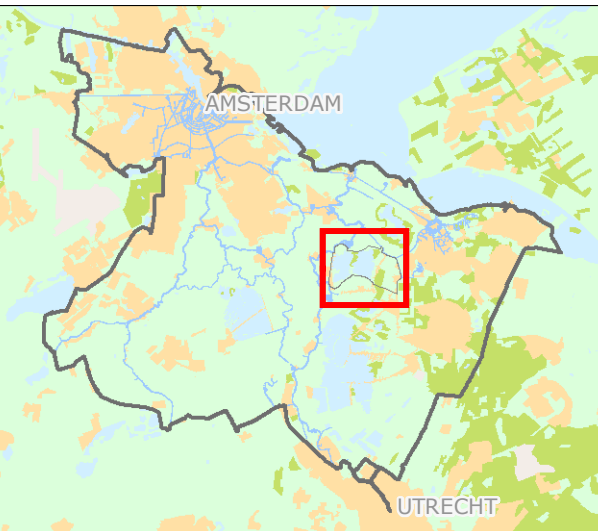



Cartograaf: WM	Datum eerste versie: 05-10-2017	Opdrachtgever: PR	Opdrachtnr: 1736; 2391	Controleur: TH	Status kaart: N.v.t.
Laatste wijziging: -	Datum laatste versie: -	Projectleider: J. Hofstra	Formaat: A3	Schaal: 1:20.000	Kaartnummer: IB20170102
					Bladnr: 12

Watergebiedsplan Noordelijke Vechtplassen



Bezoekadres:
Korte Oudekerkerdijk 7
1096 AC Amsterdam
Tel. 0900-9394

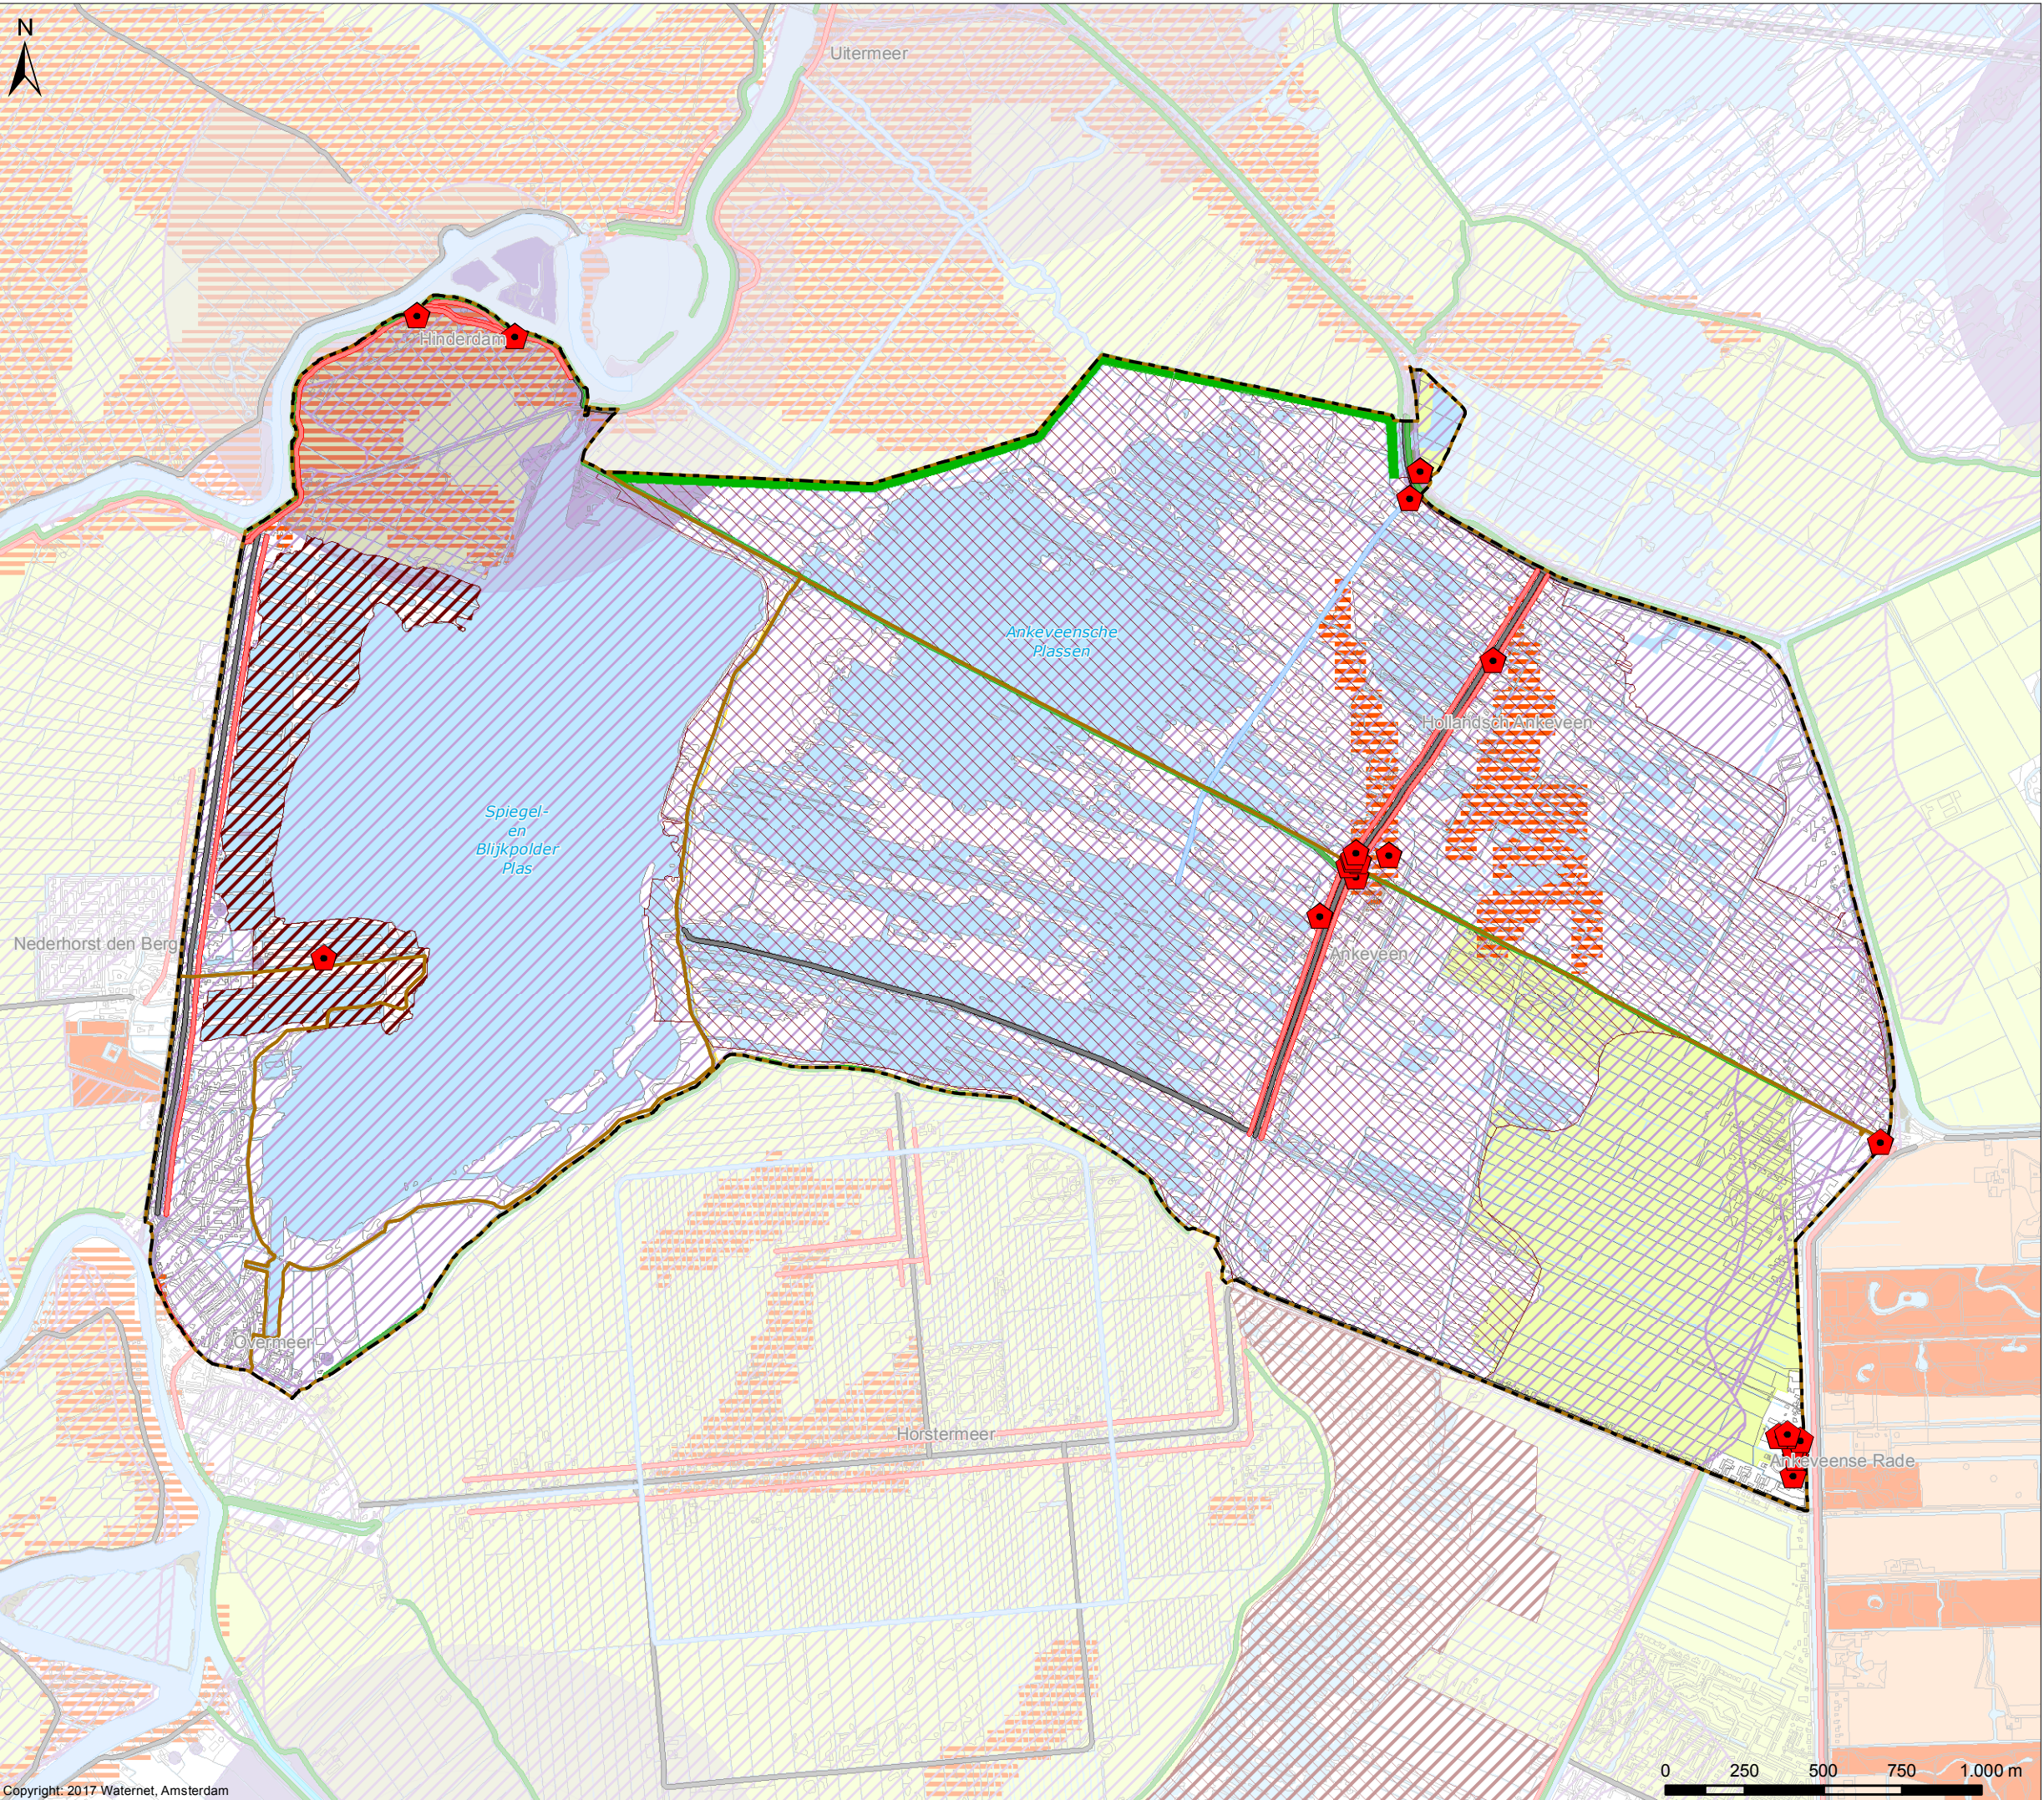

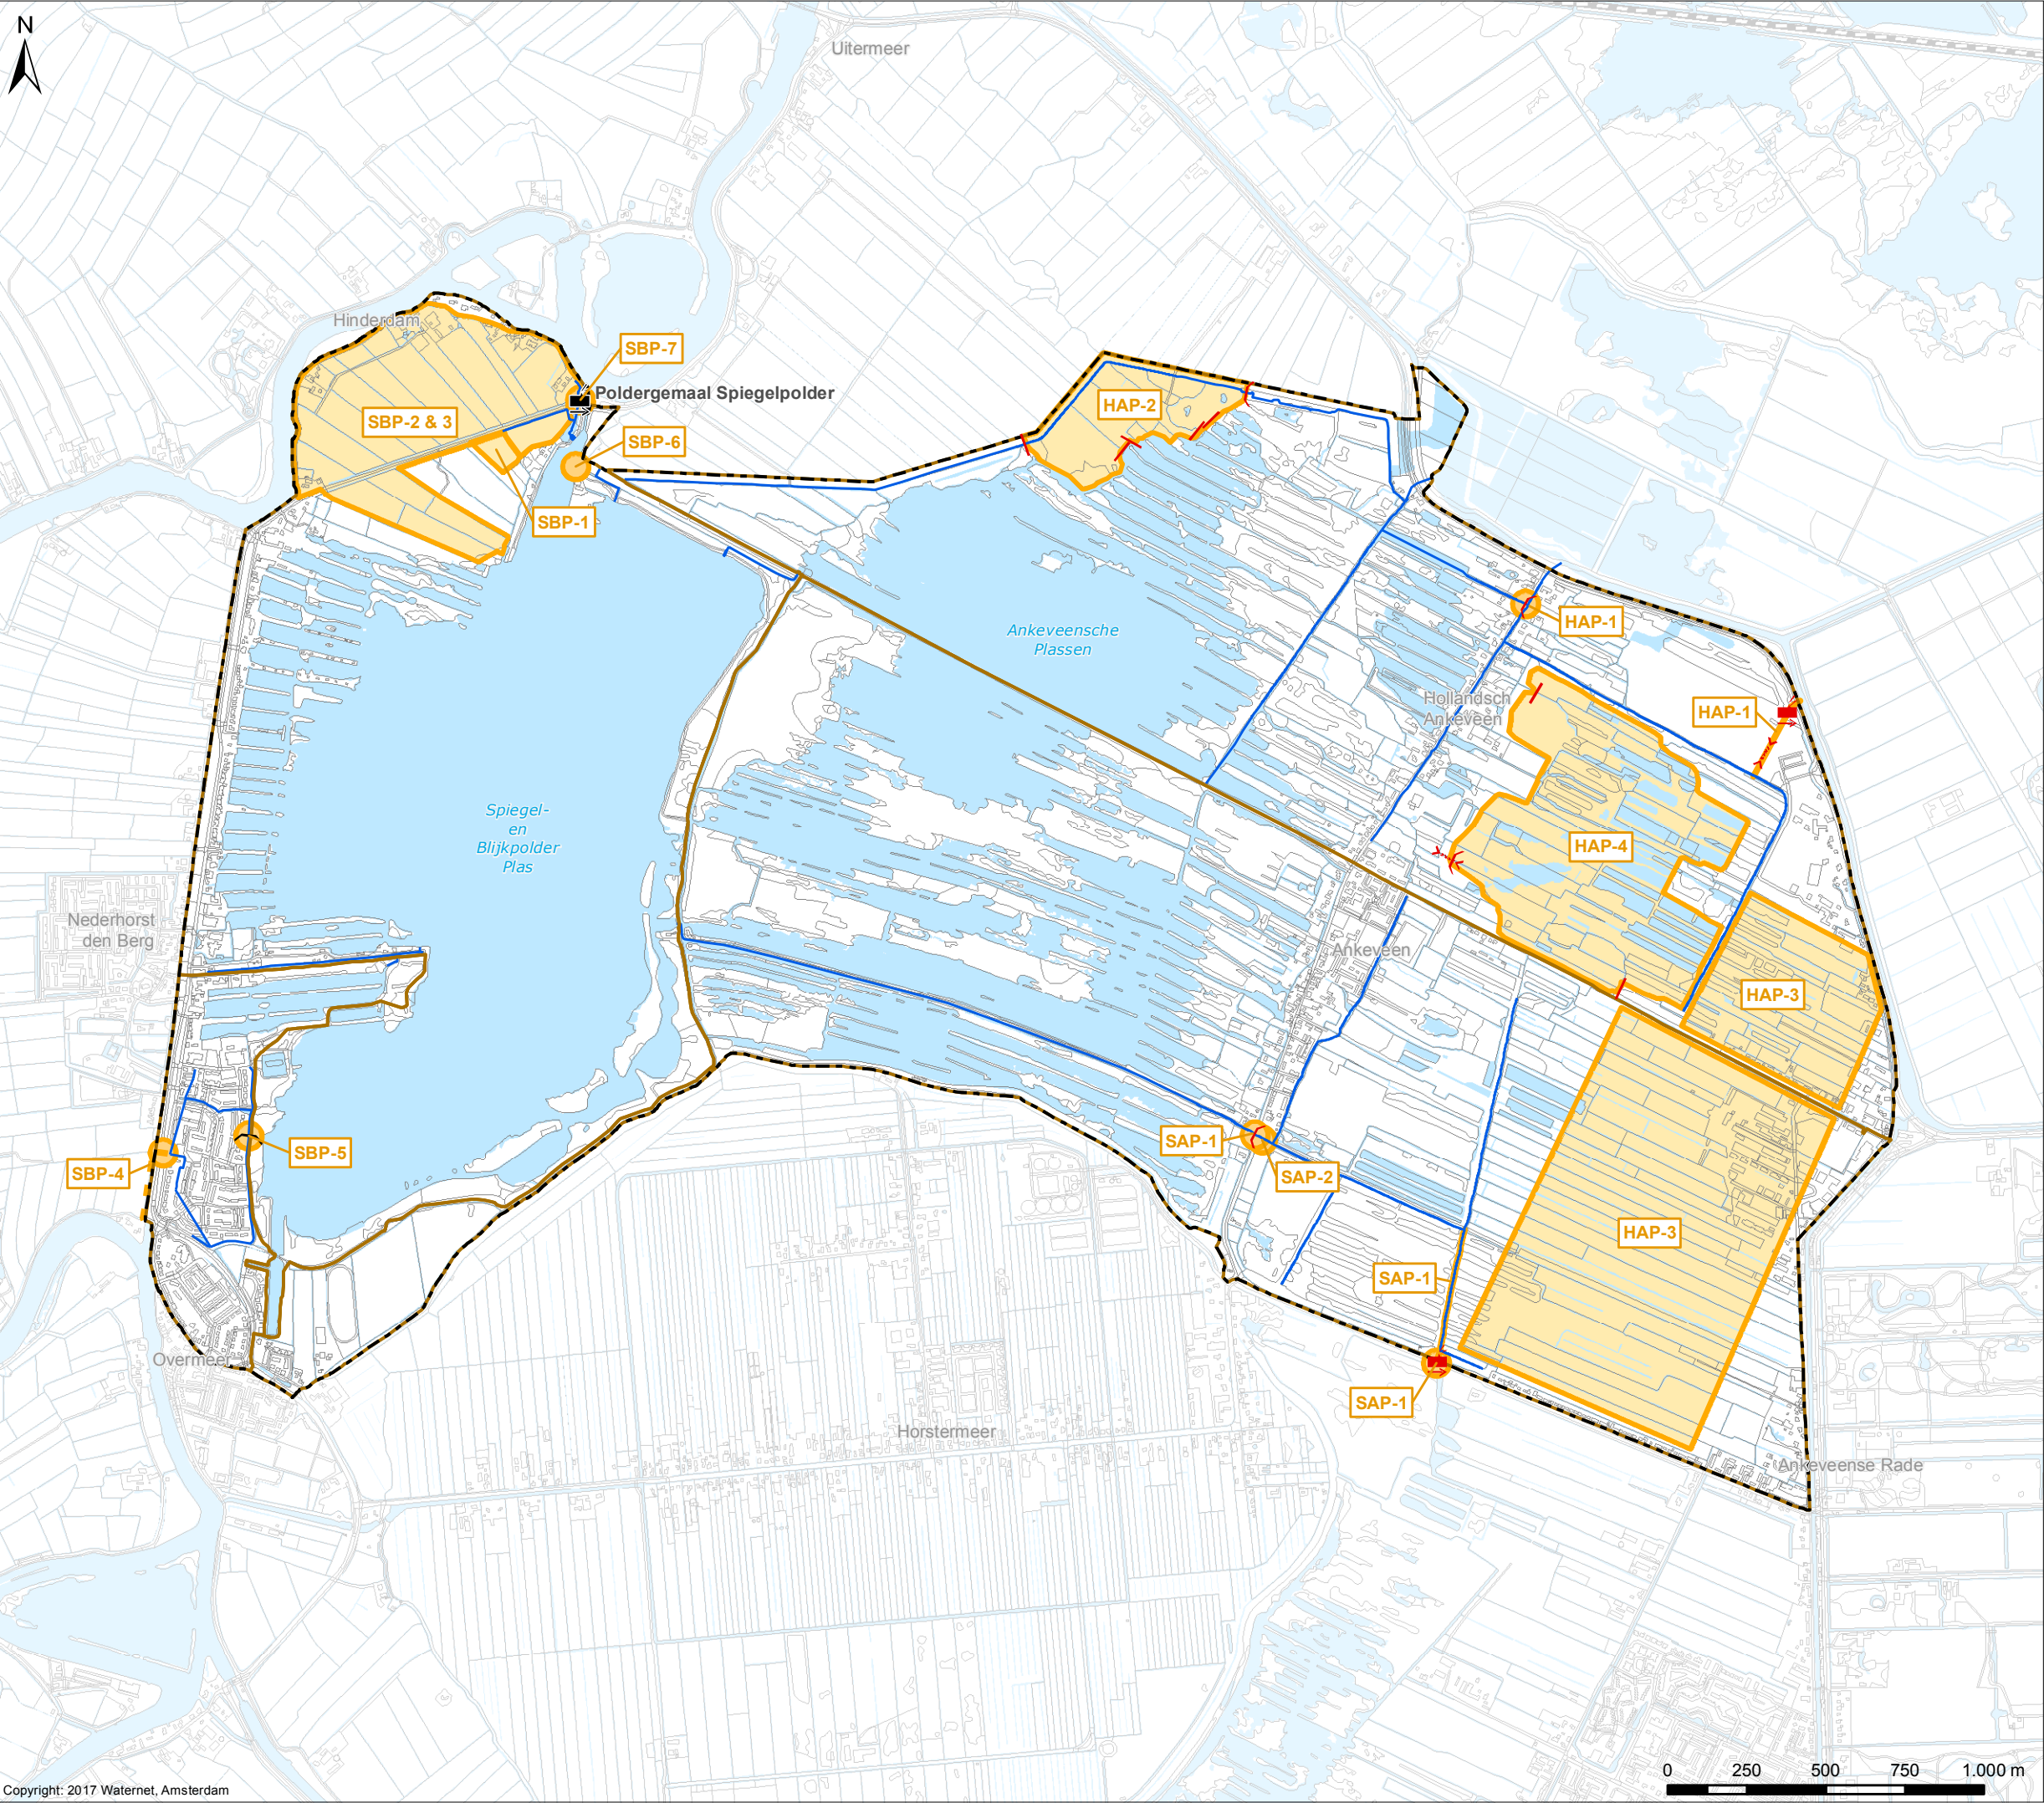

Maatregelen

Verklaring

Maatregelen

- Maatregelen
- In onderzoek

Te plaatsen kunstwerken

- Gemaal
- Keerwand
- Stuw
- Duiker

Kunstwerken waarop een maatregel van toepassing is

- Poldergemaal
- Stuw

Overig

- Hoofdwateren
- Water
- Af- en aanvoergebieden
- Plangebied Noordelijke Vechtplassen



Cartograaf: WM	Datum eerste versie: 26-10-2017	Opdrachtgever: PR	Opdrachtnr: 1736; 2391	Controleur: TH	Status kaart: N.v.t.
Laatste wijziging: -	Datum laatste versie: -	Projectleider: J. Holstra	Formaat: A3	Schaal: 1:20.000	Kaartnummer: IB20170102
					Bladz: 13

Watergebiedsplan Noordelijke Vechtplassen



Bezoekadres:
Korte Oudekerkerdijk 7
1096 AC Amsterdam
Tel. 0900-9394