


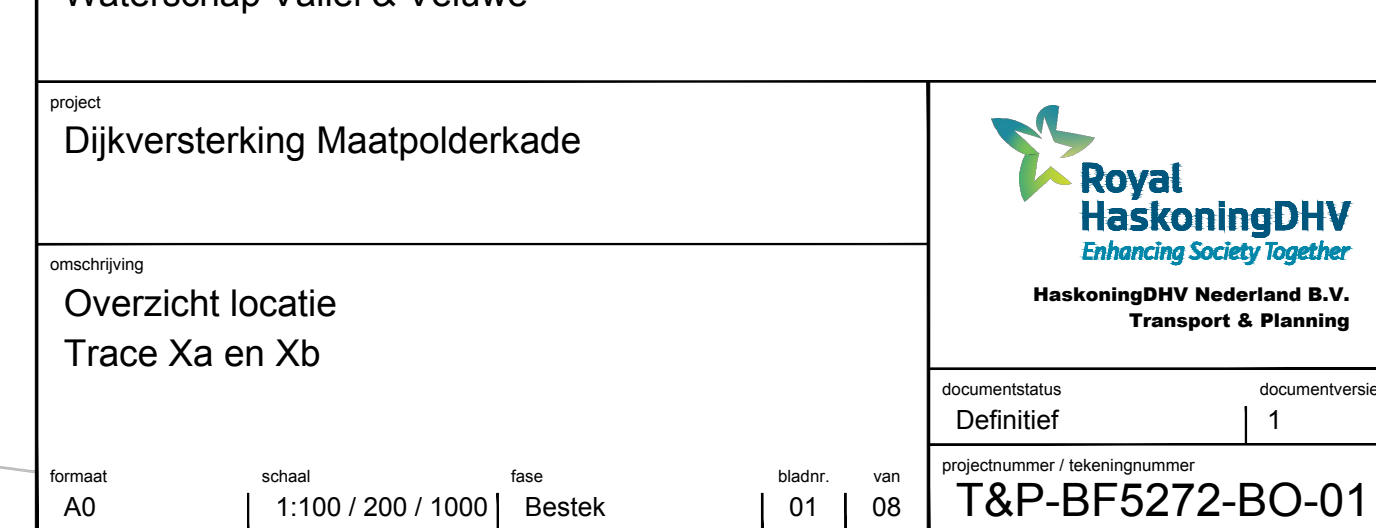
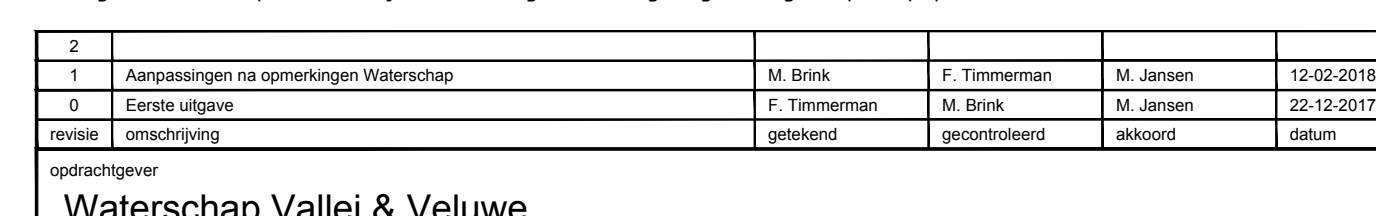
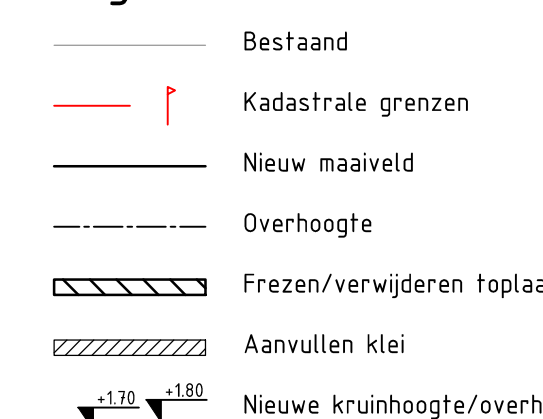
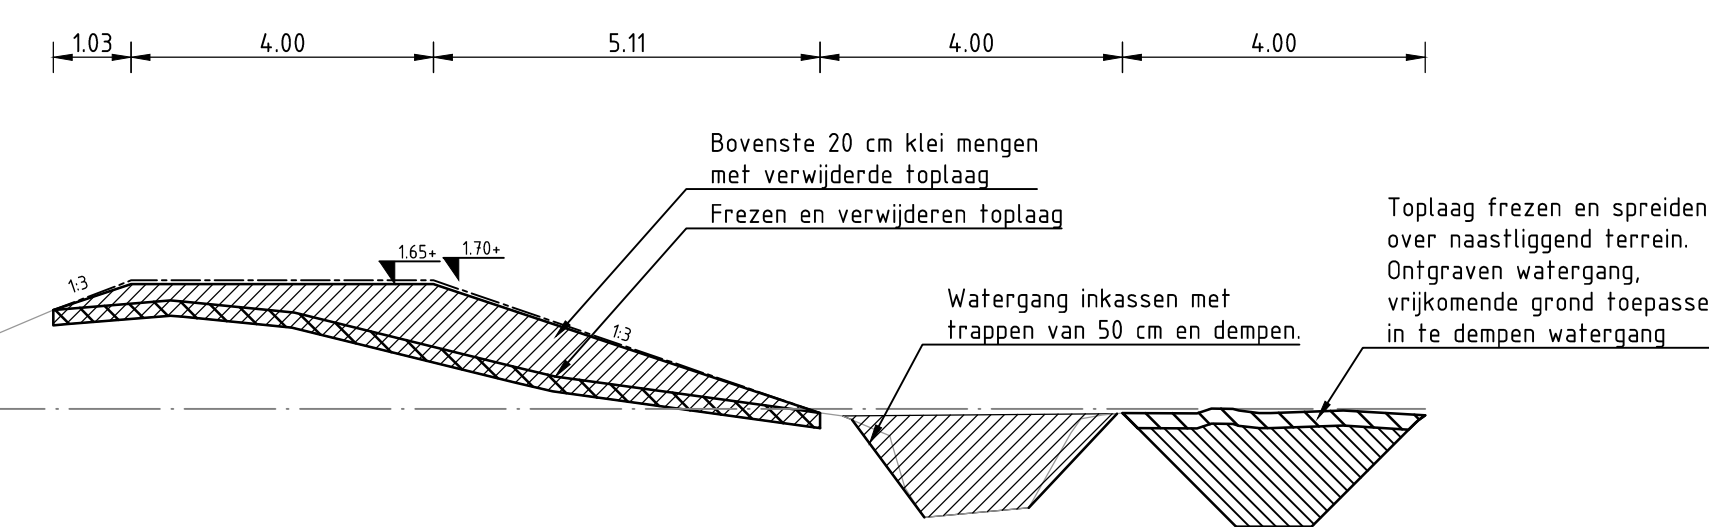
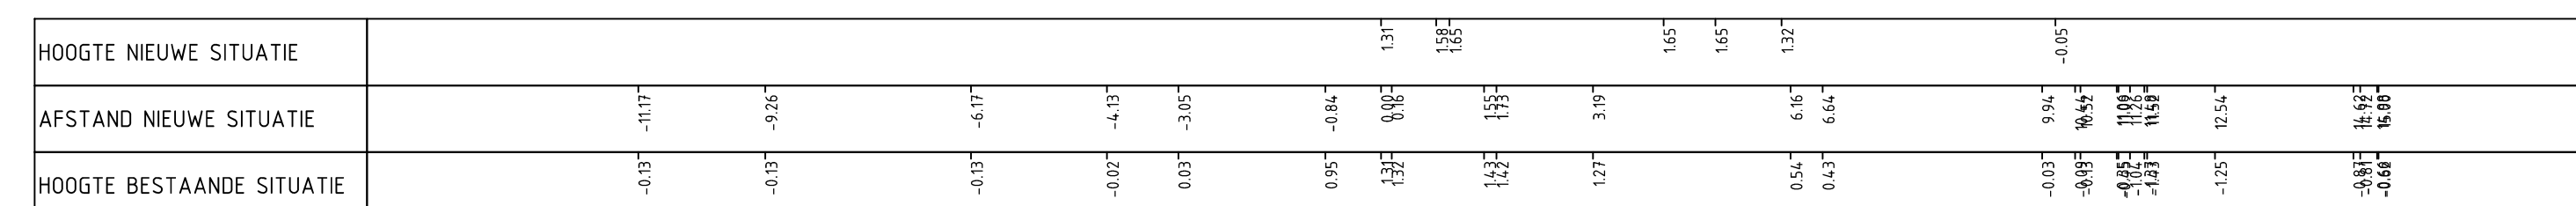
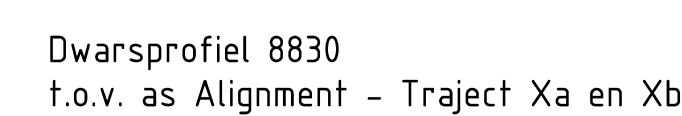
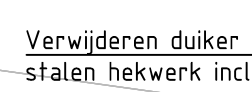
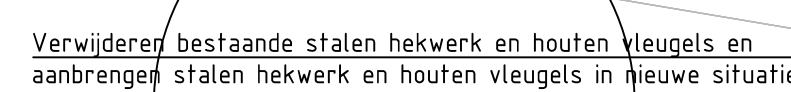
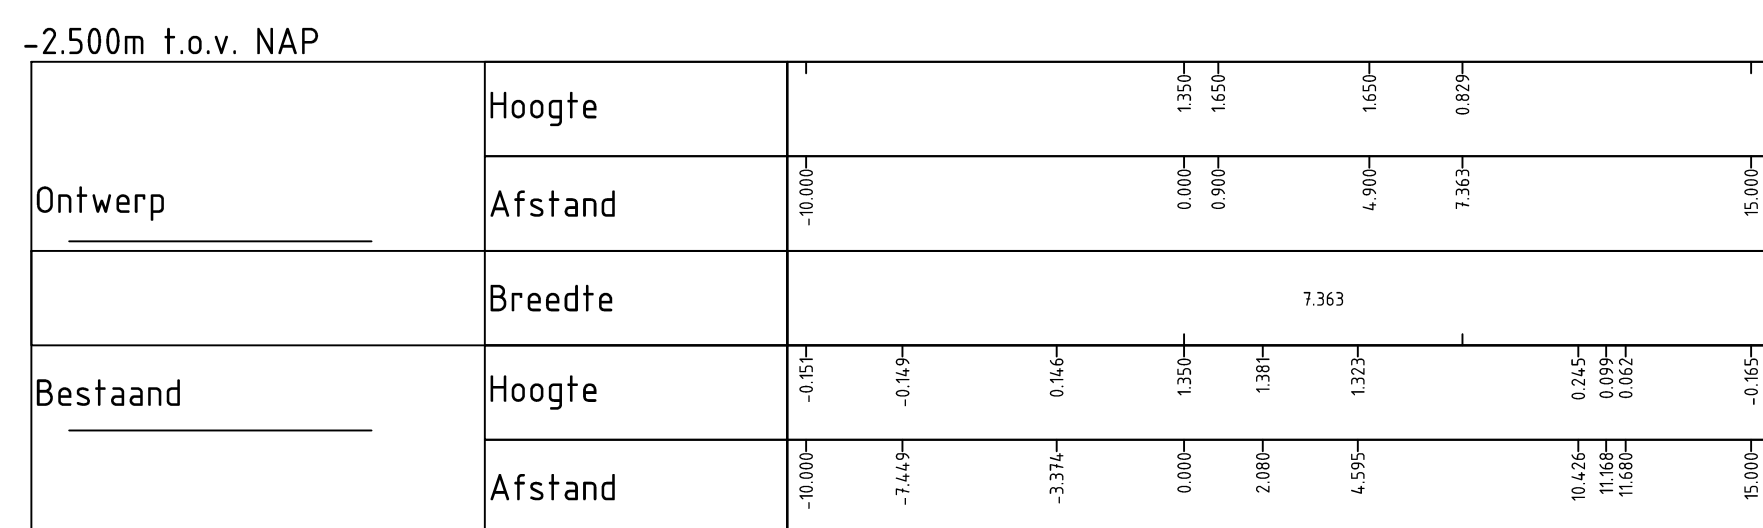
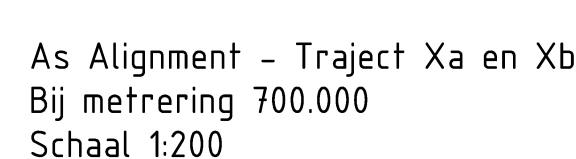
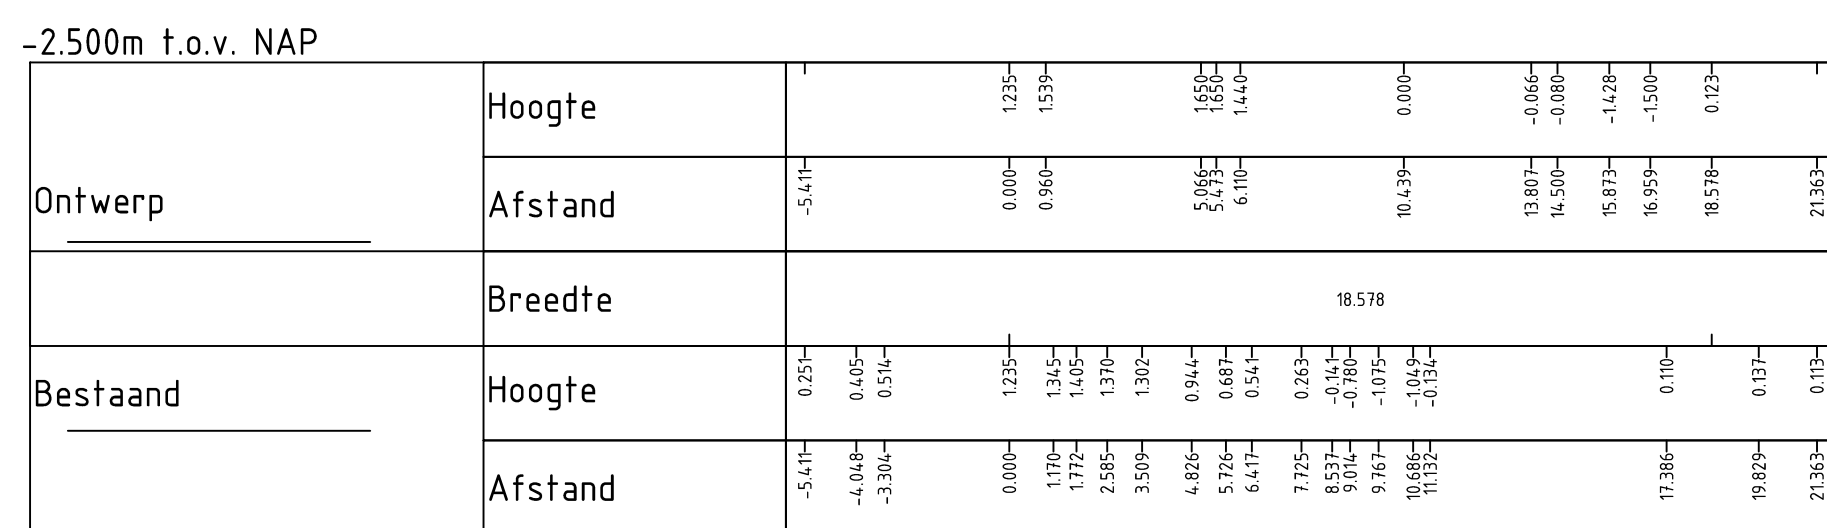
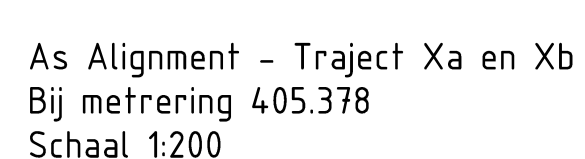
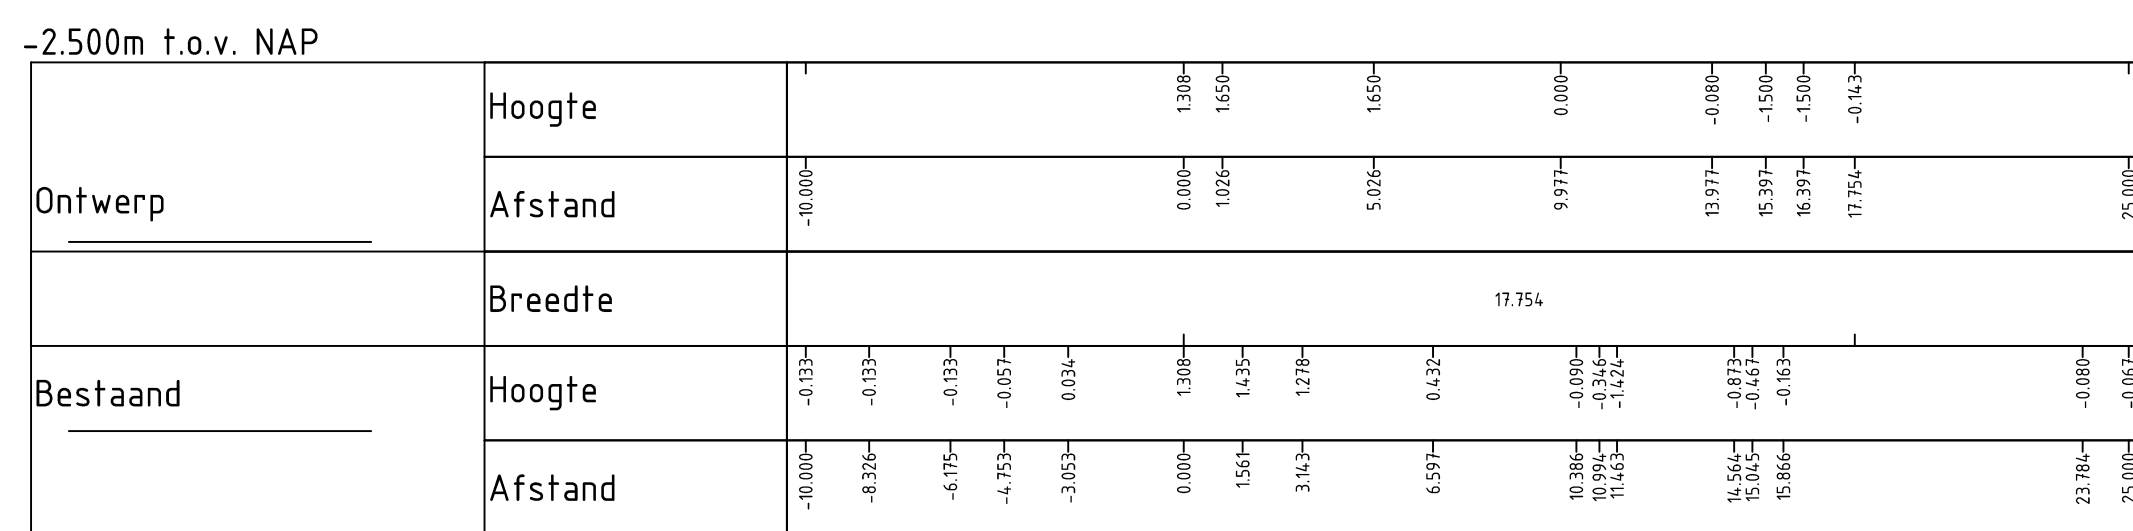
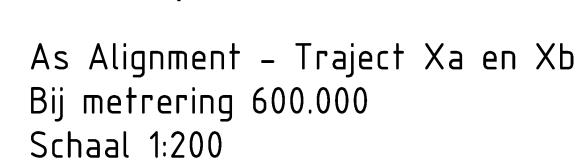
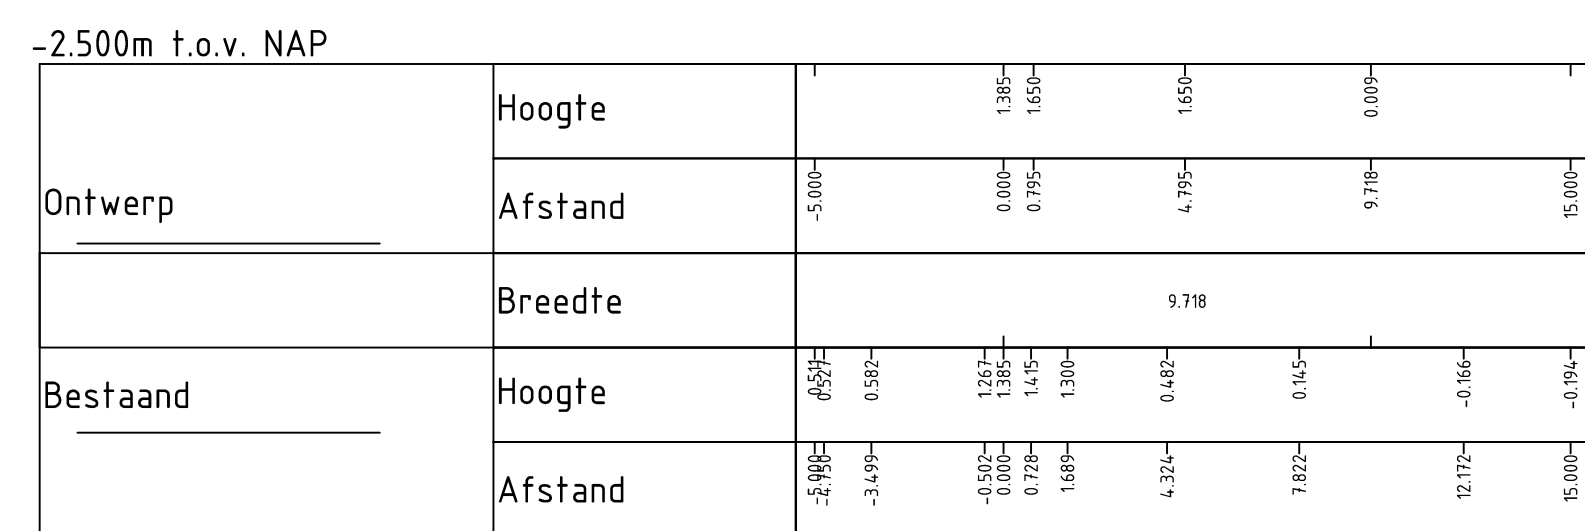
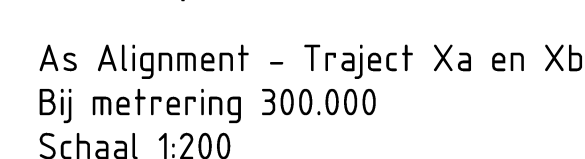
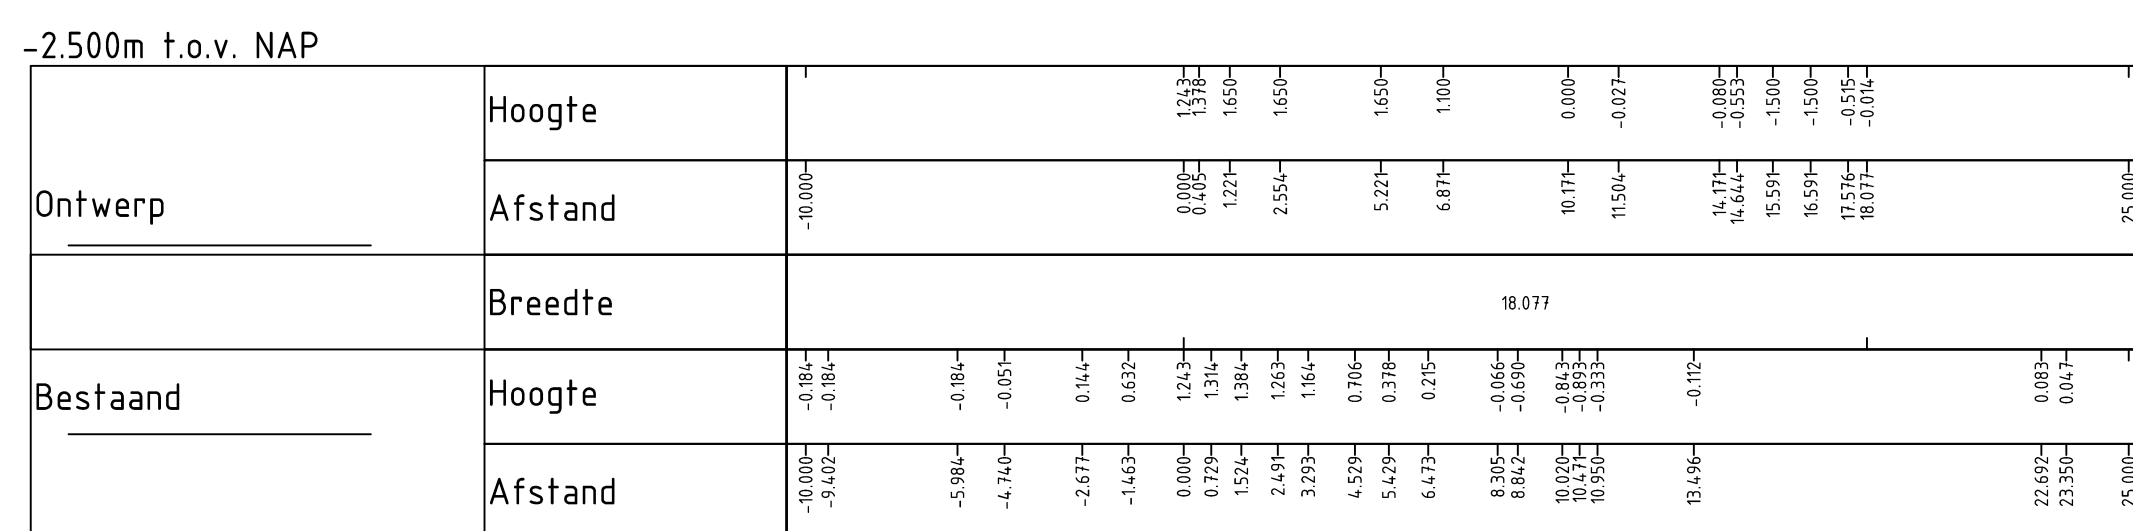
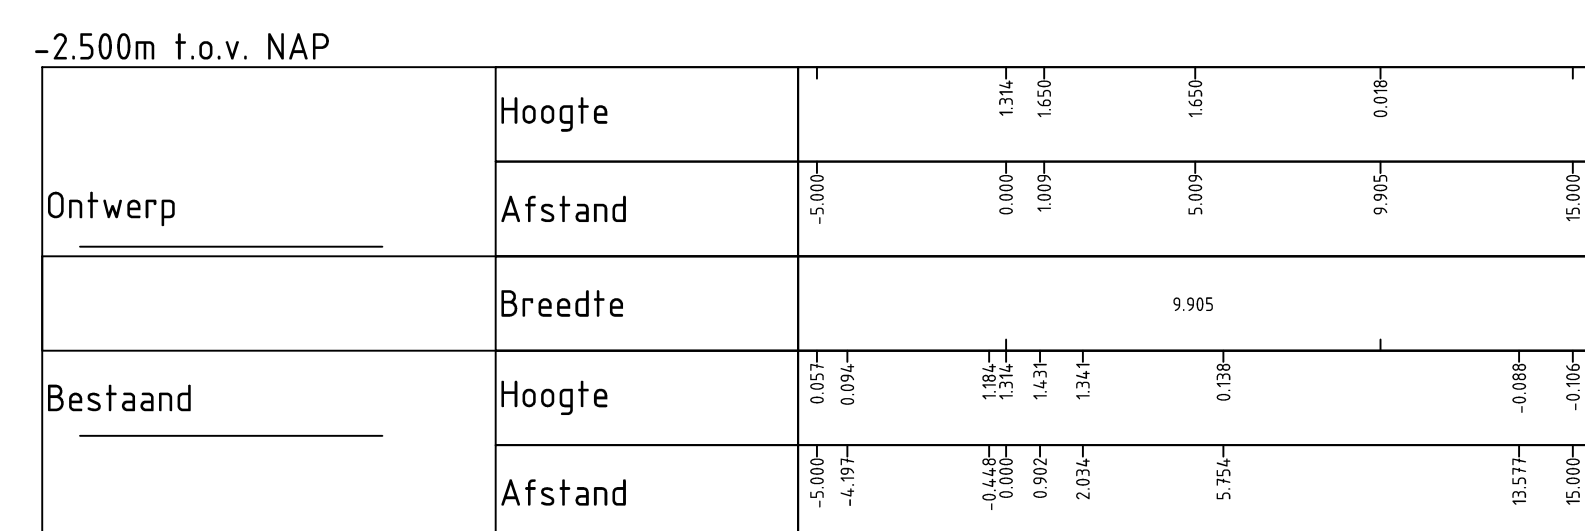
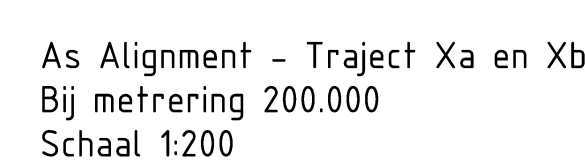
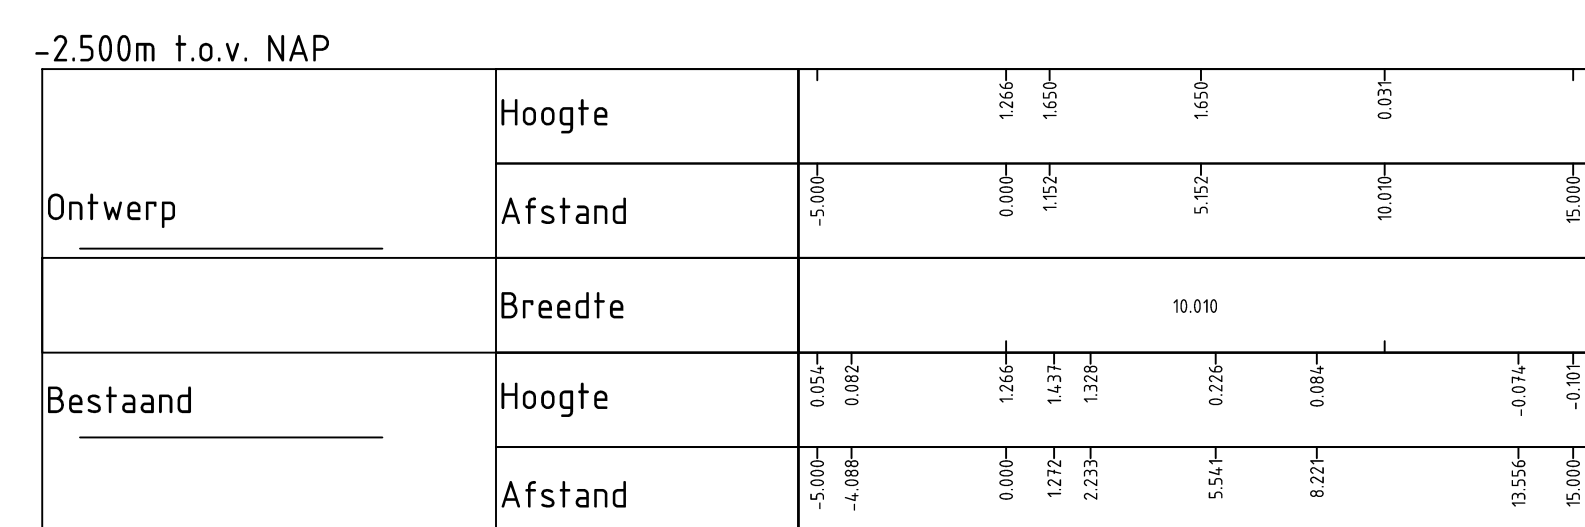
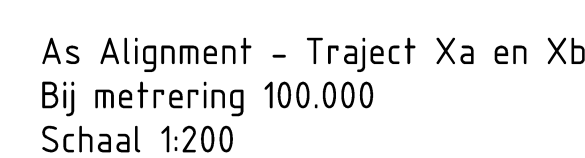
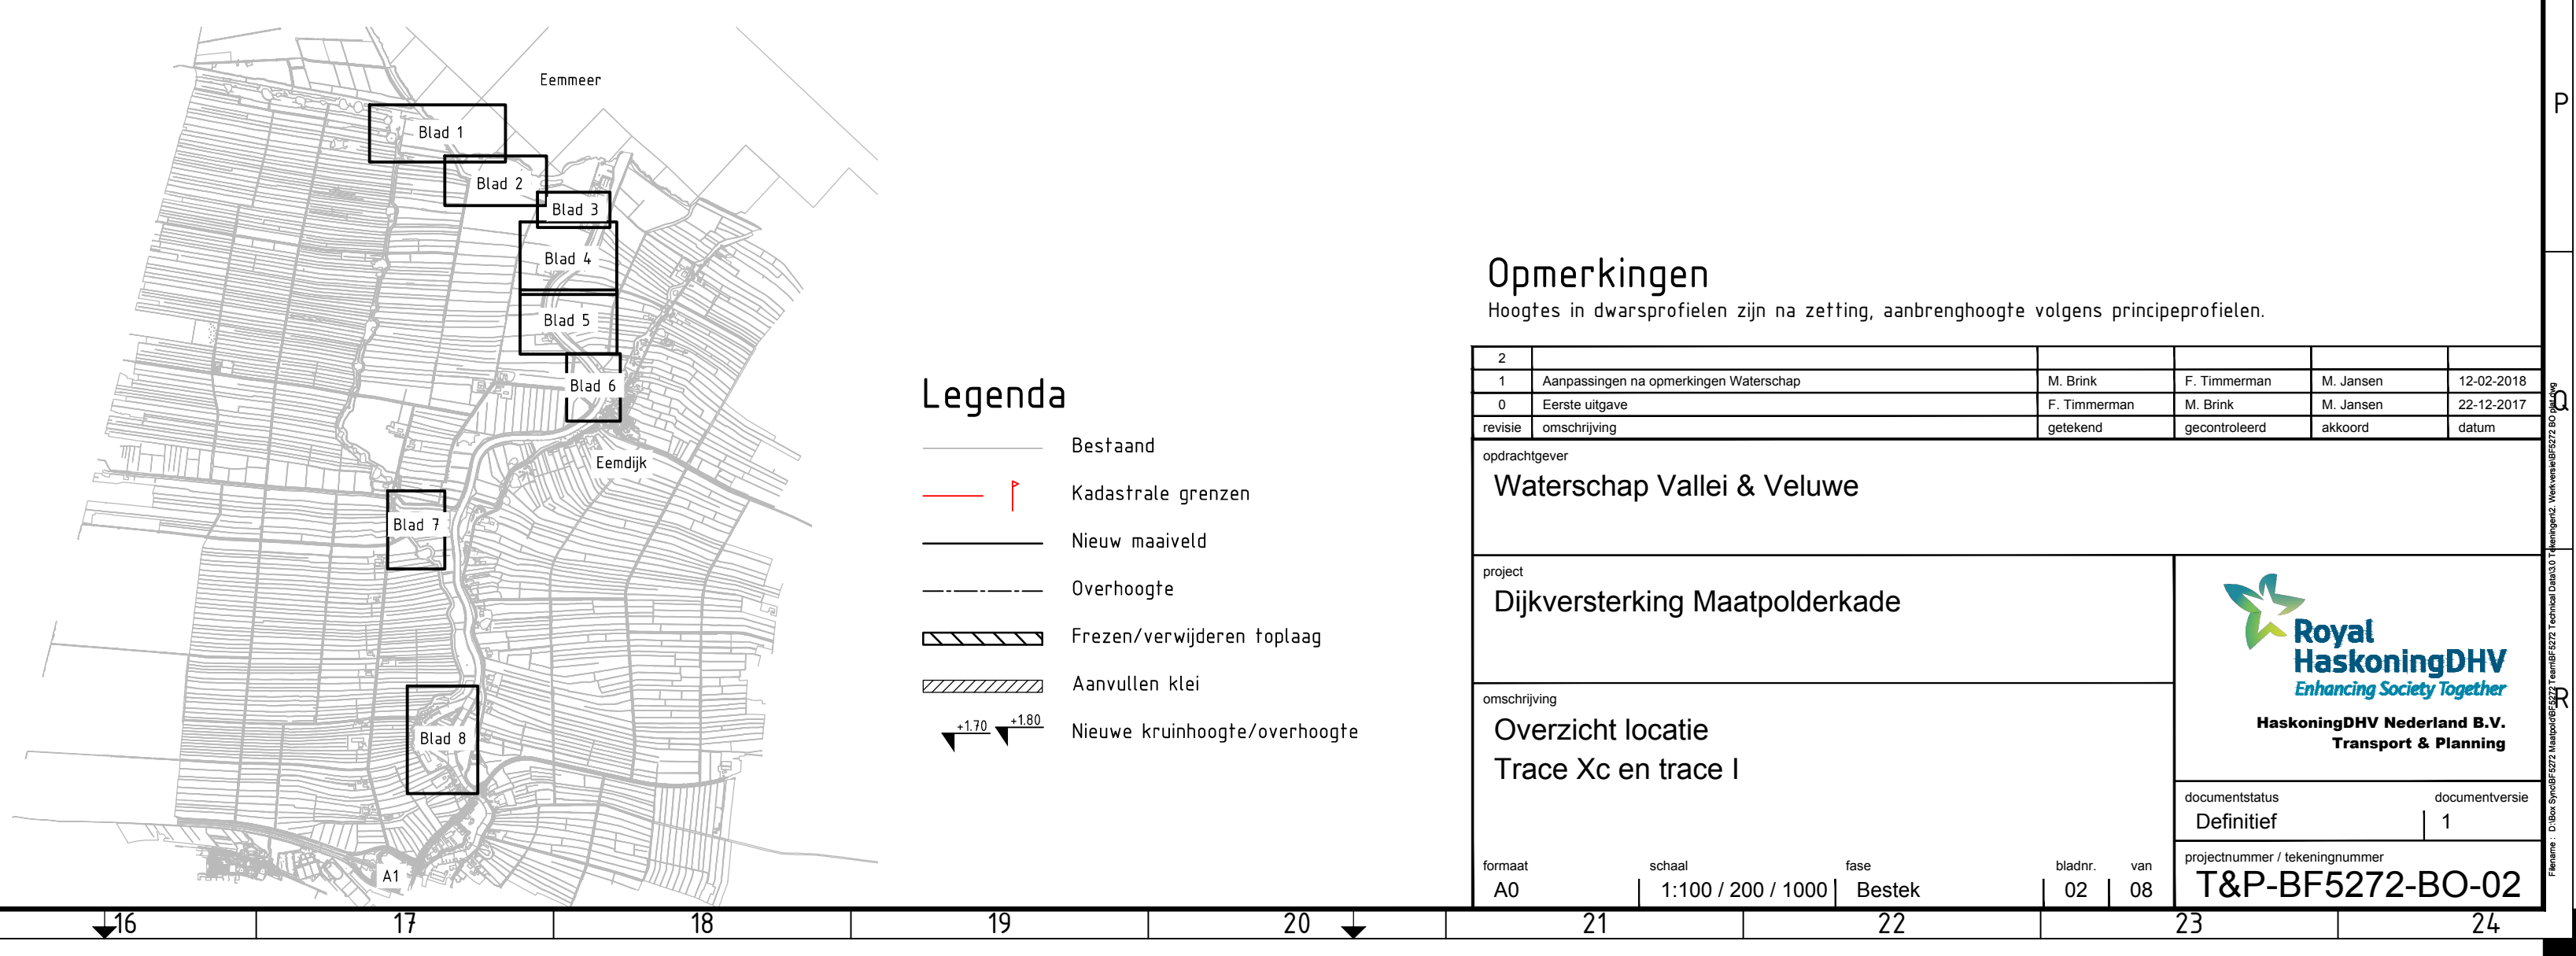
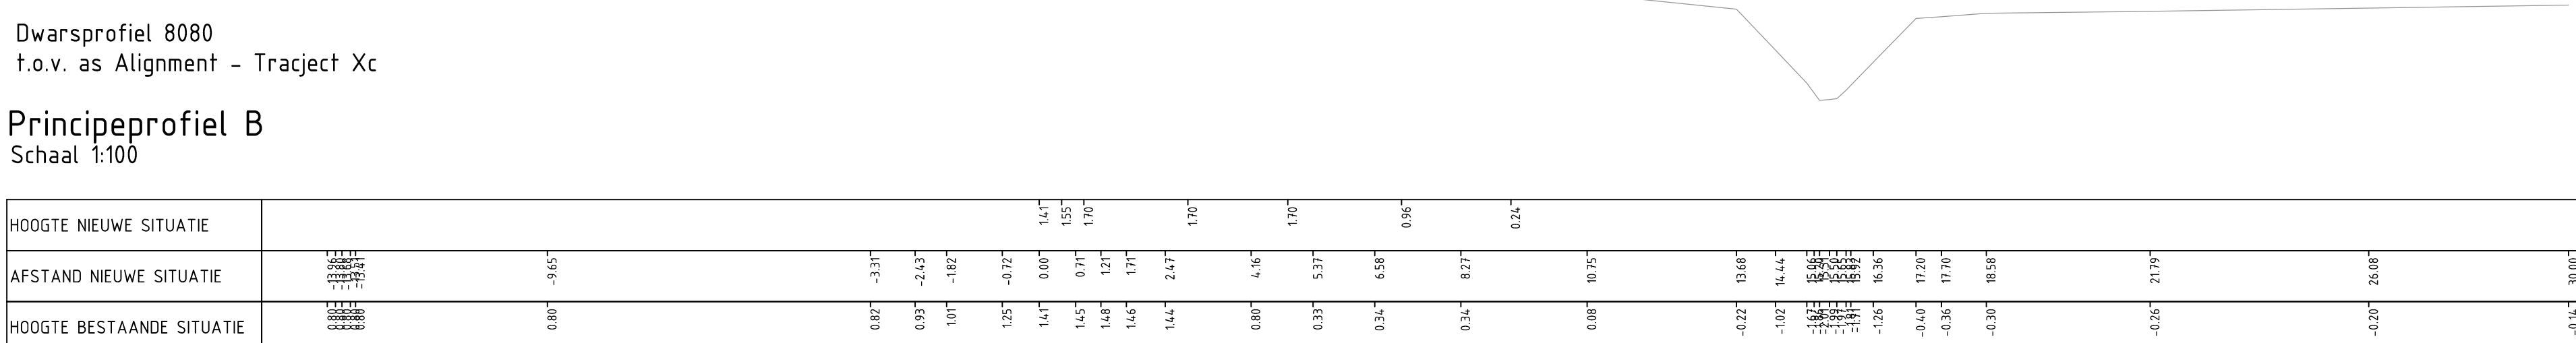
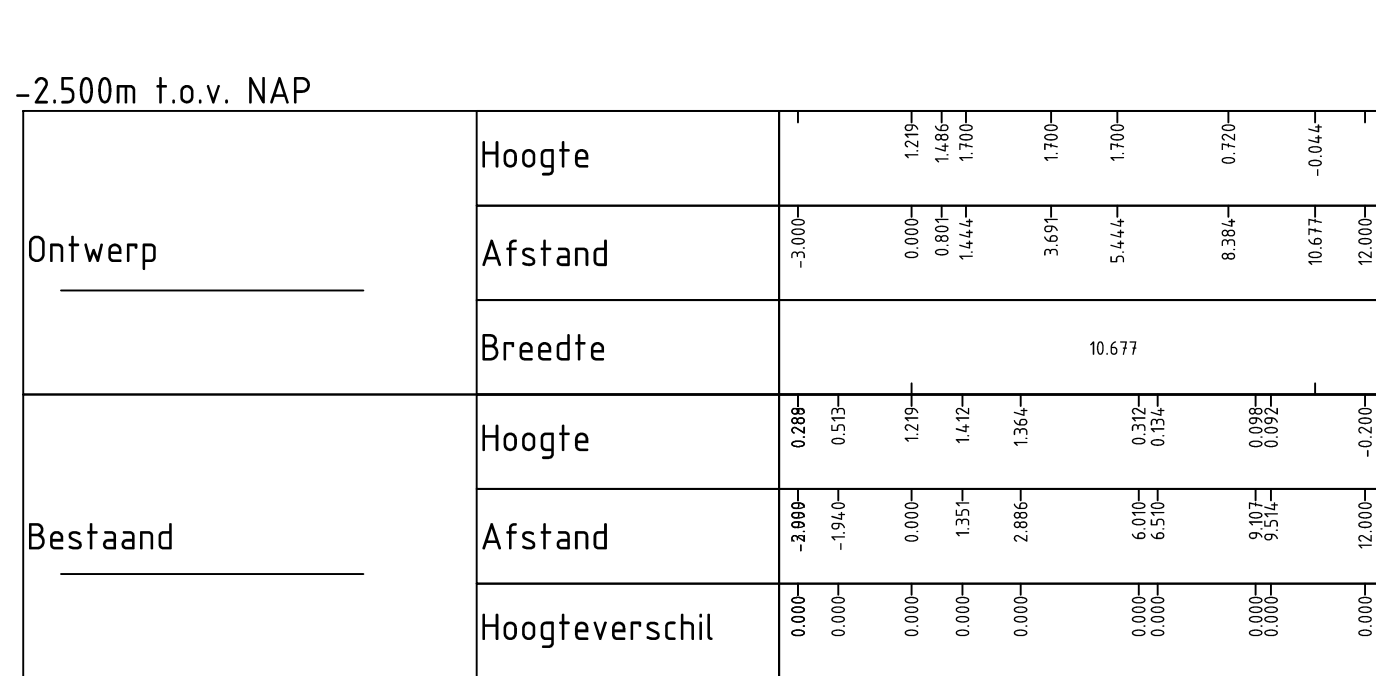
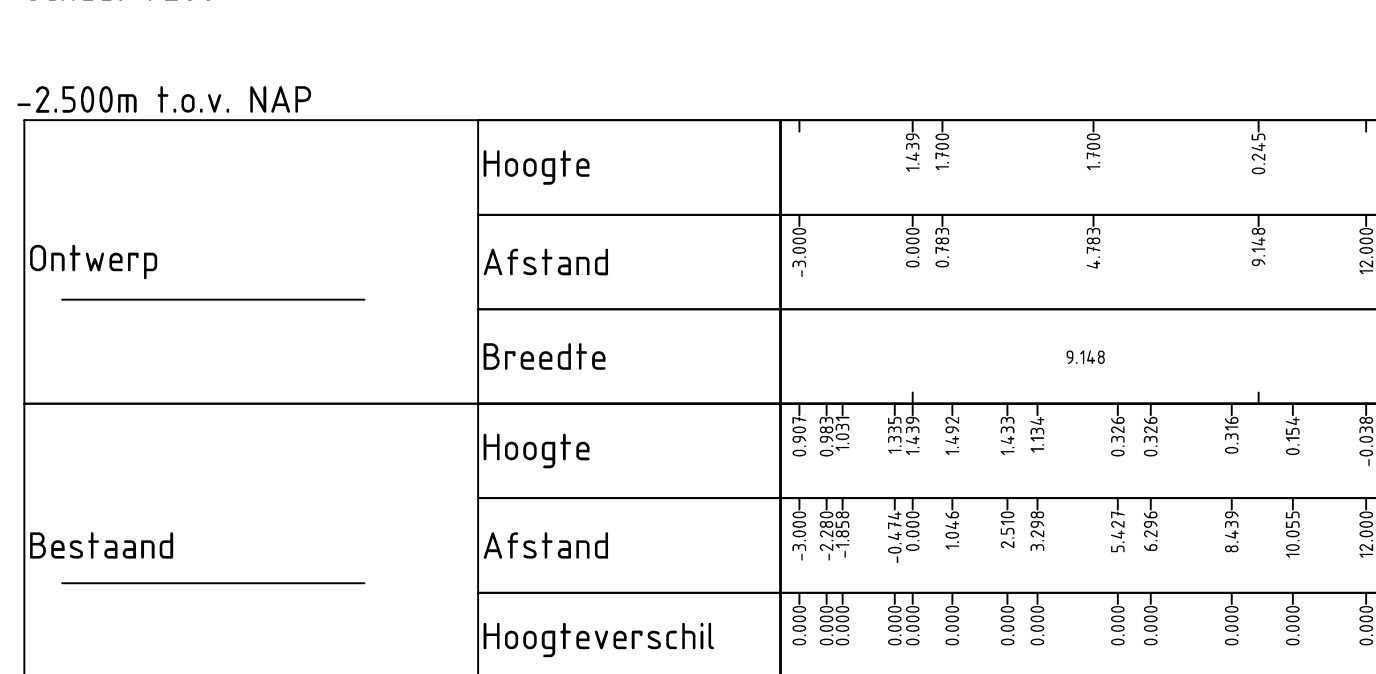
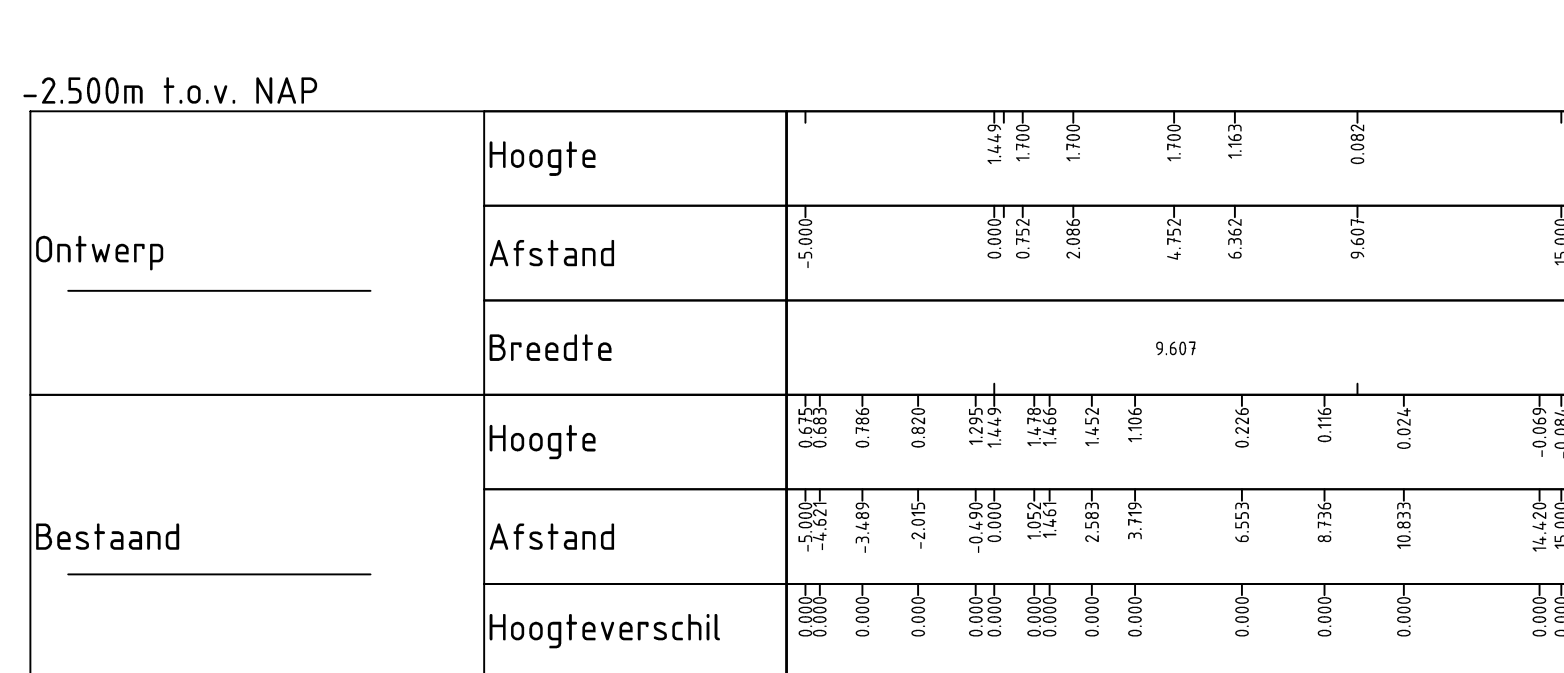
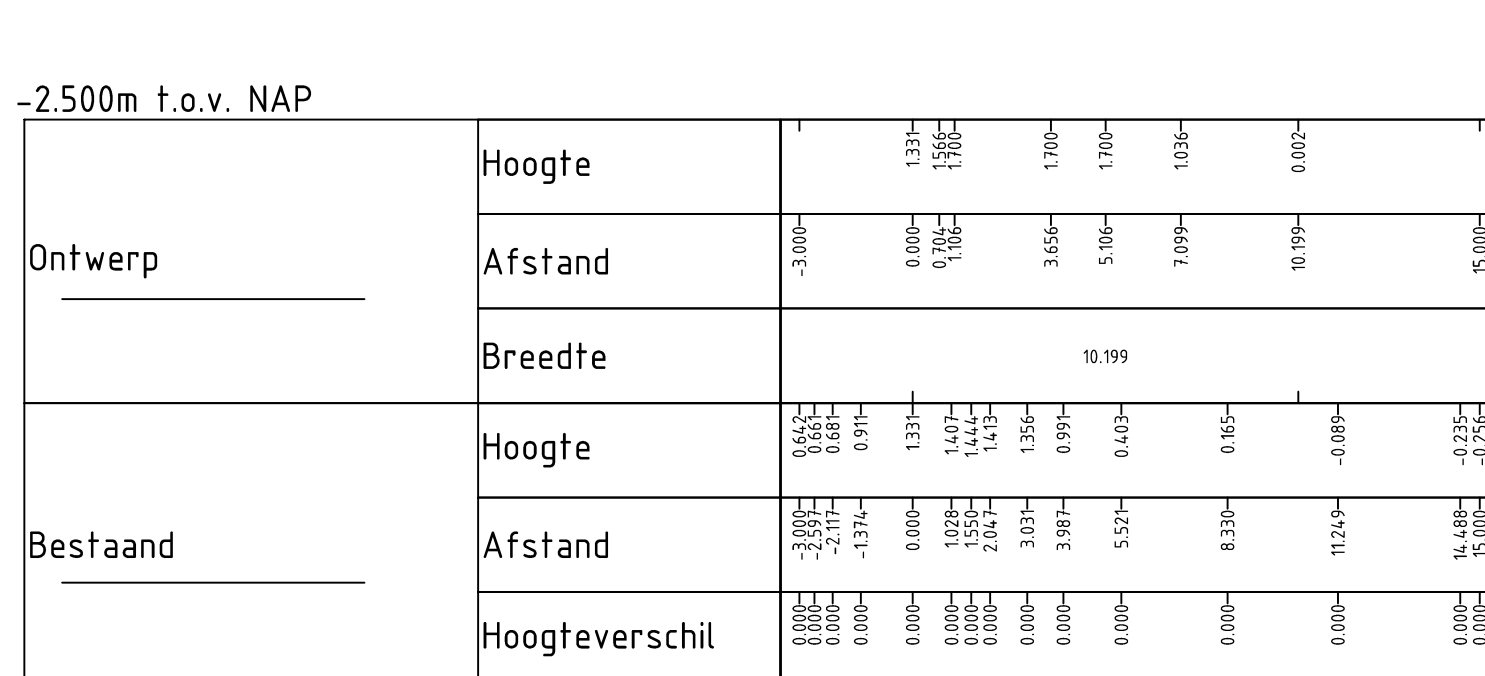
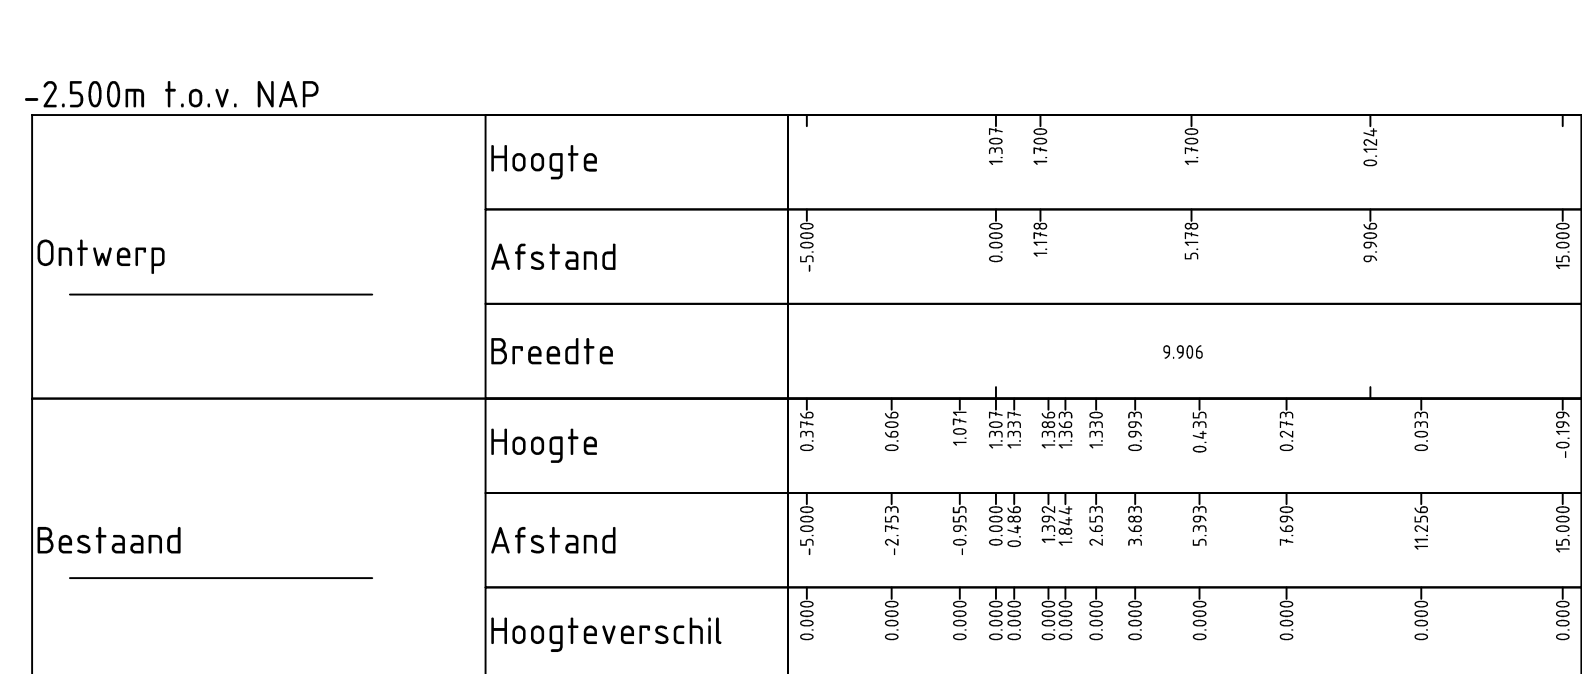
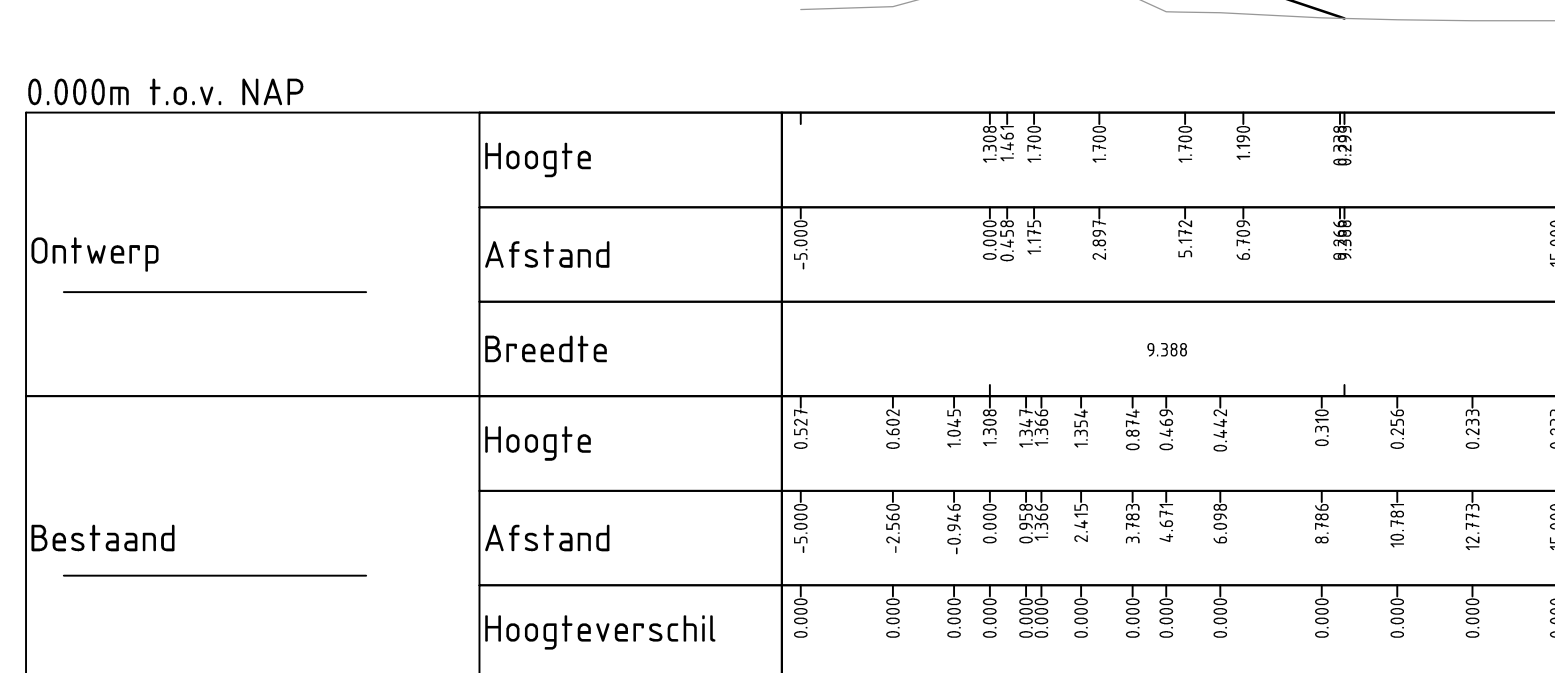


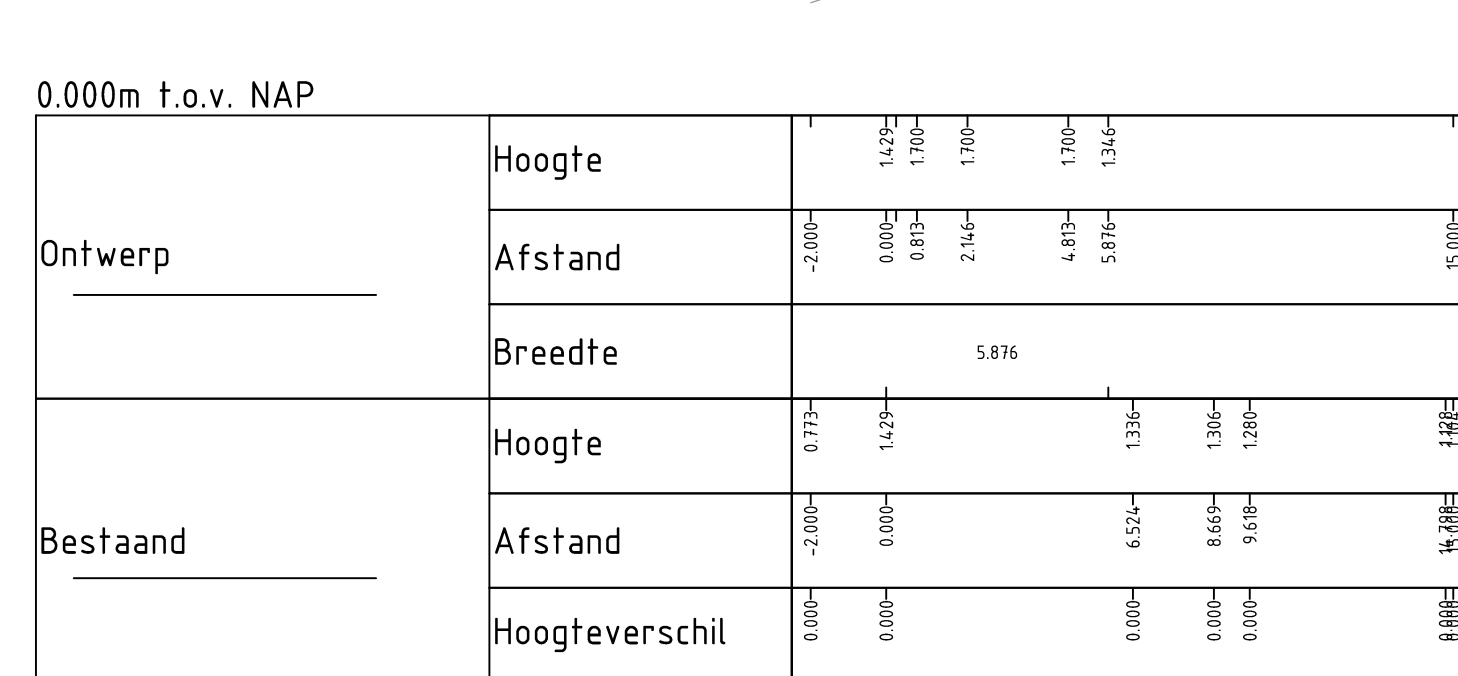


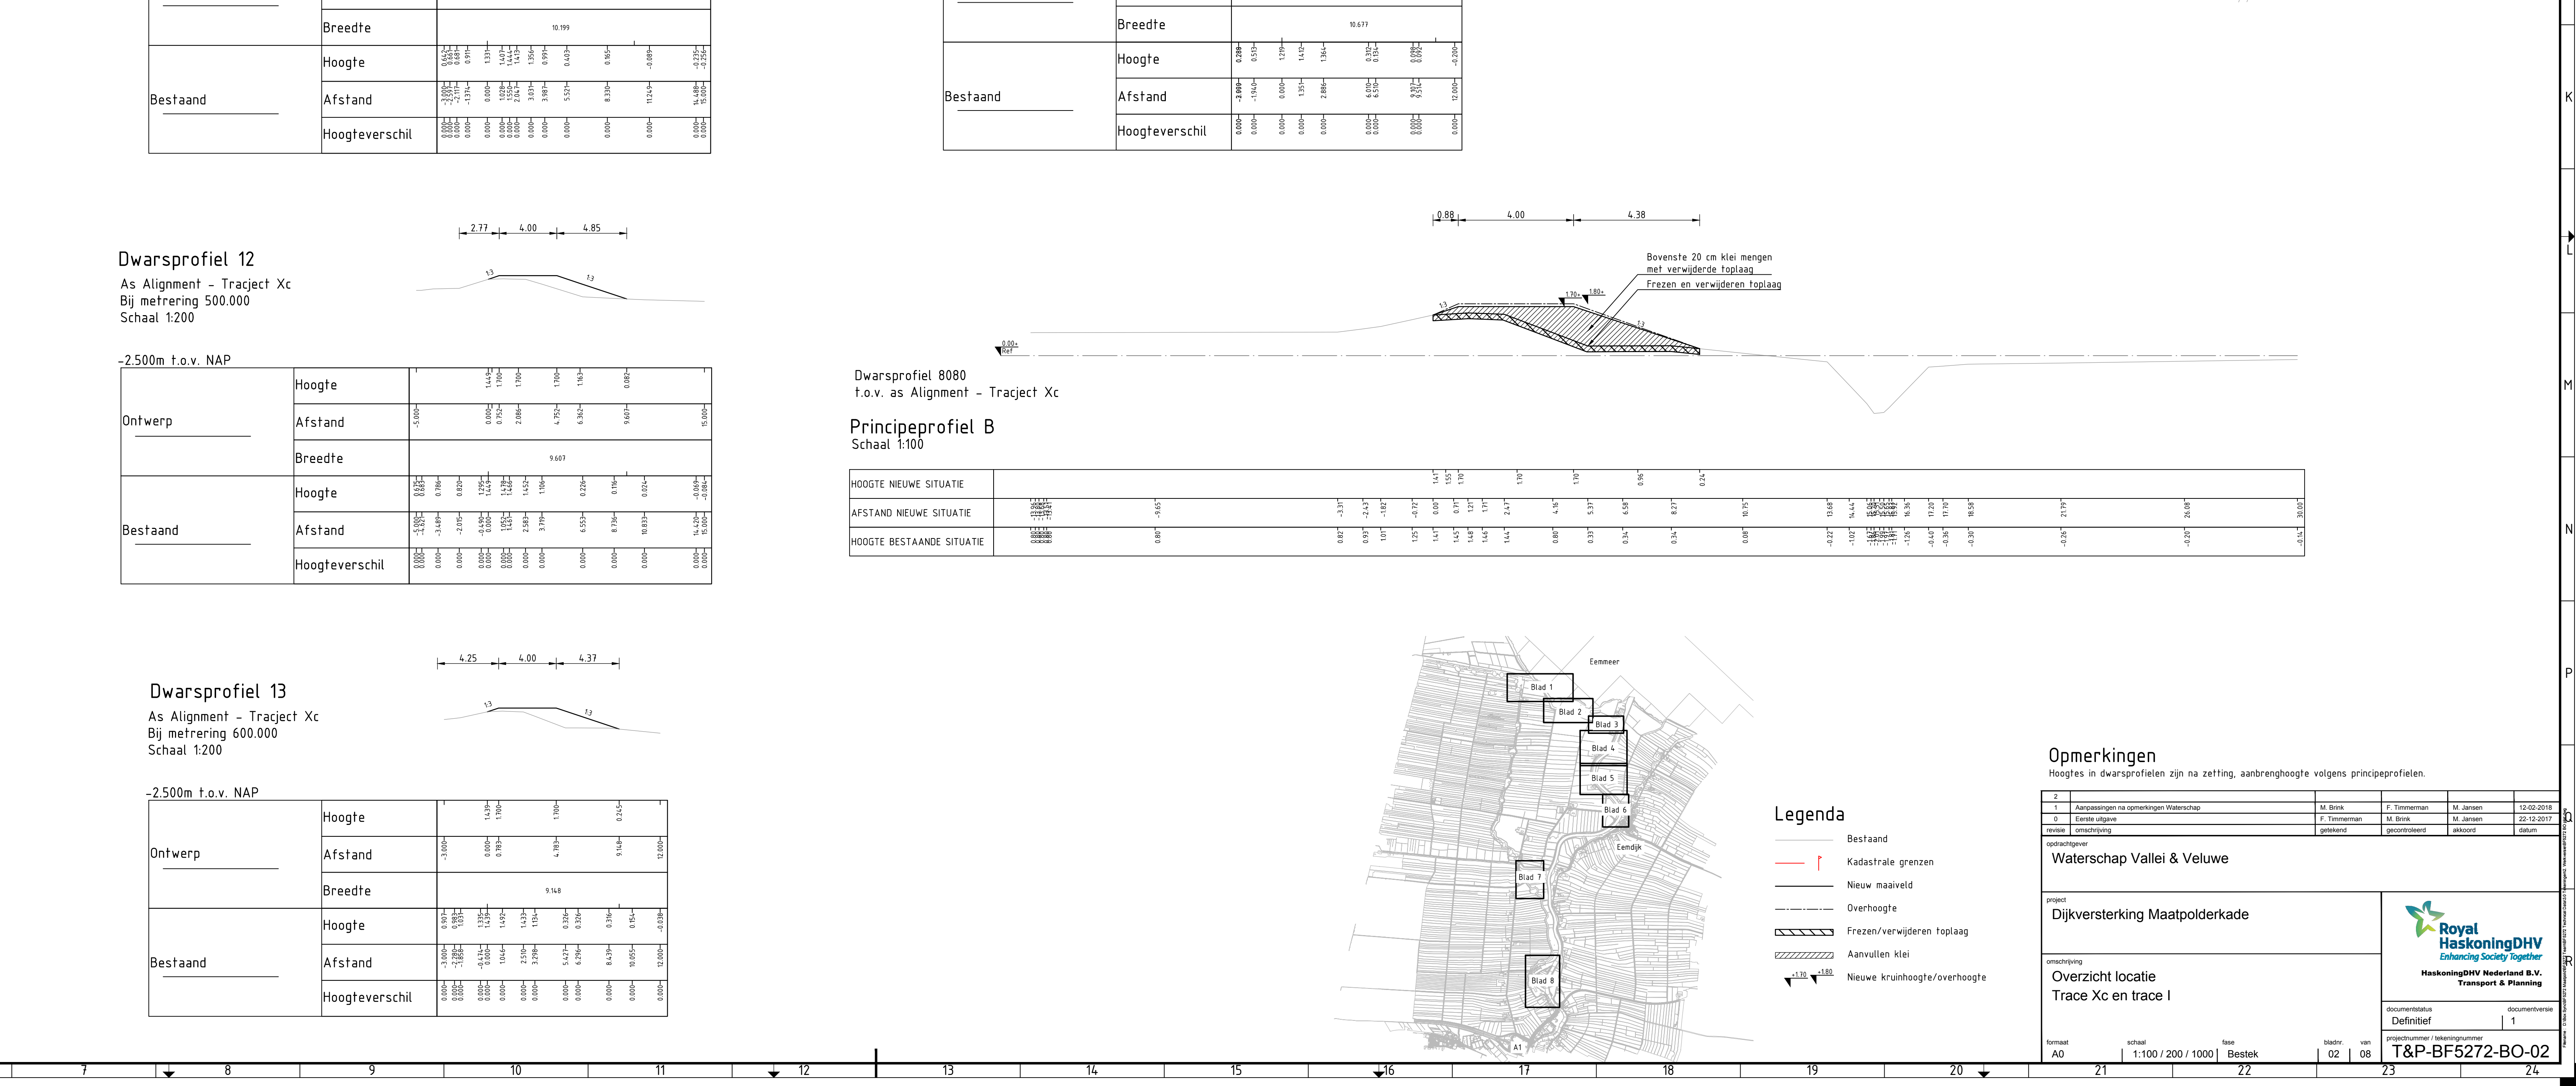

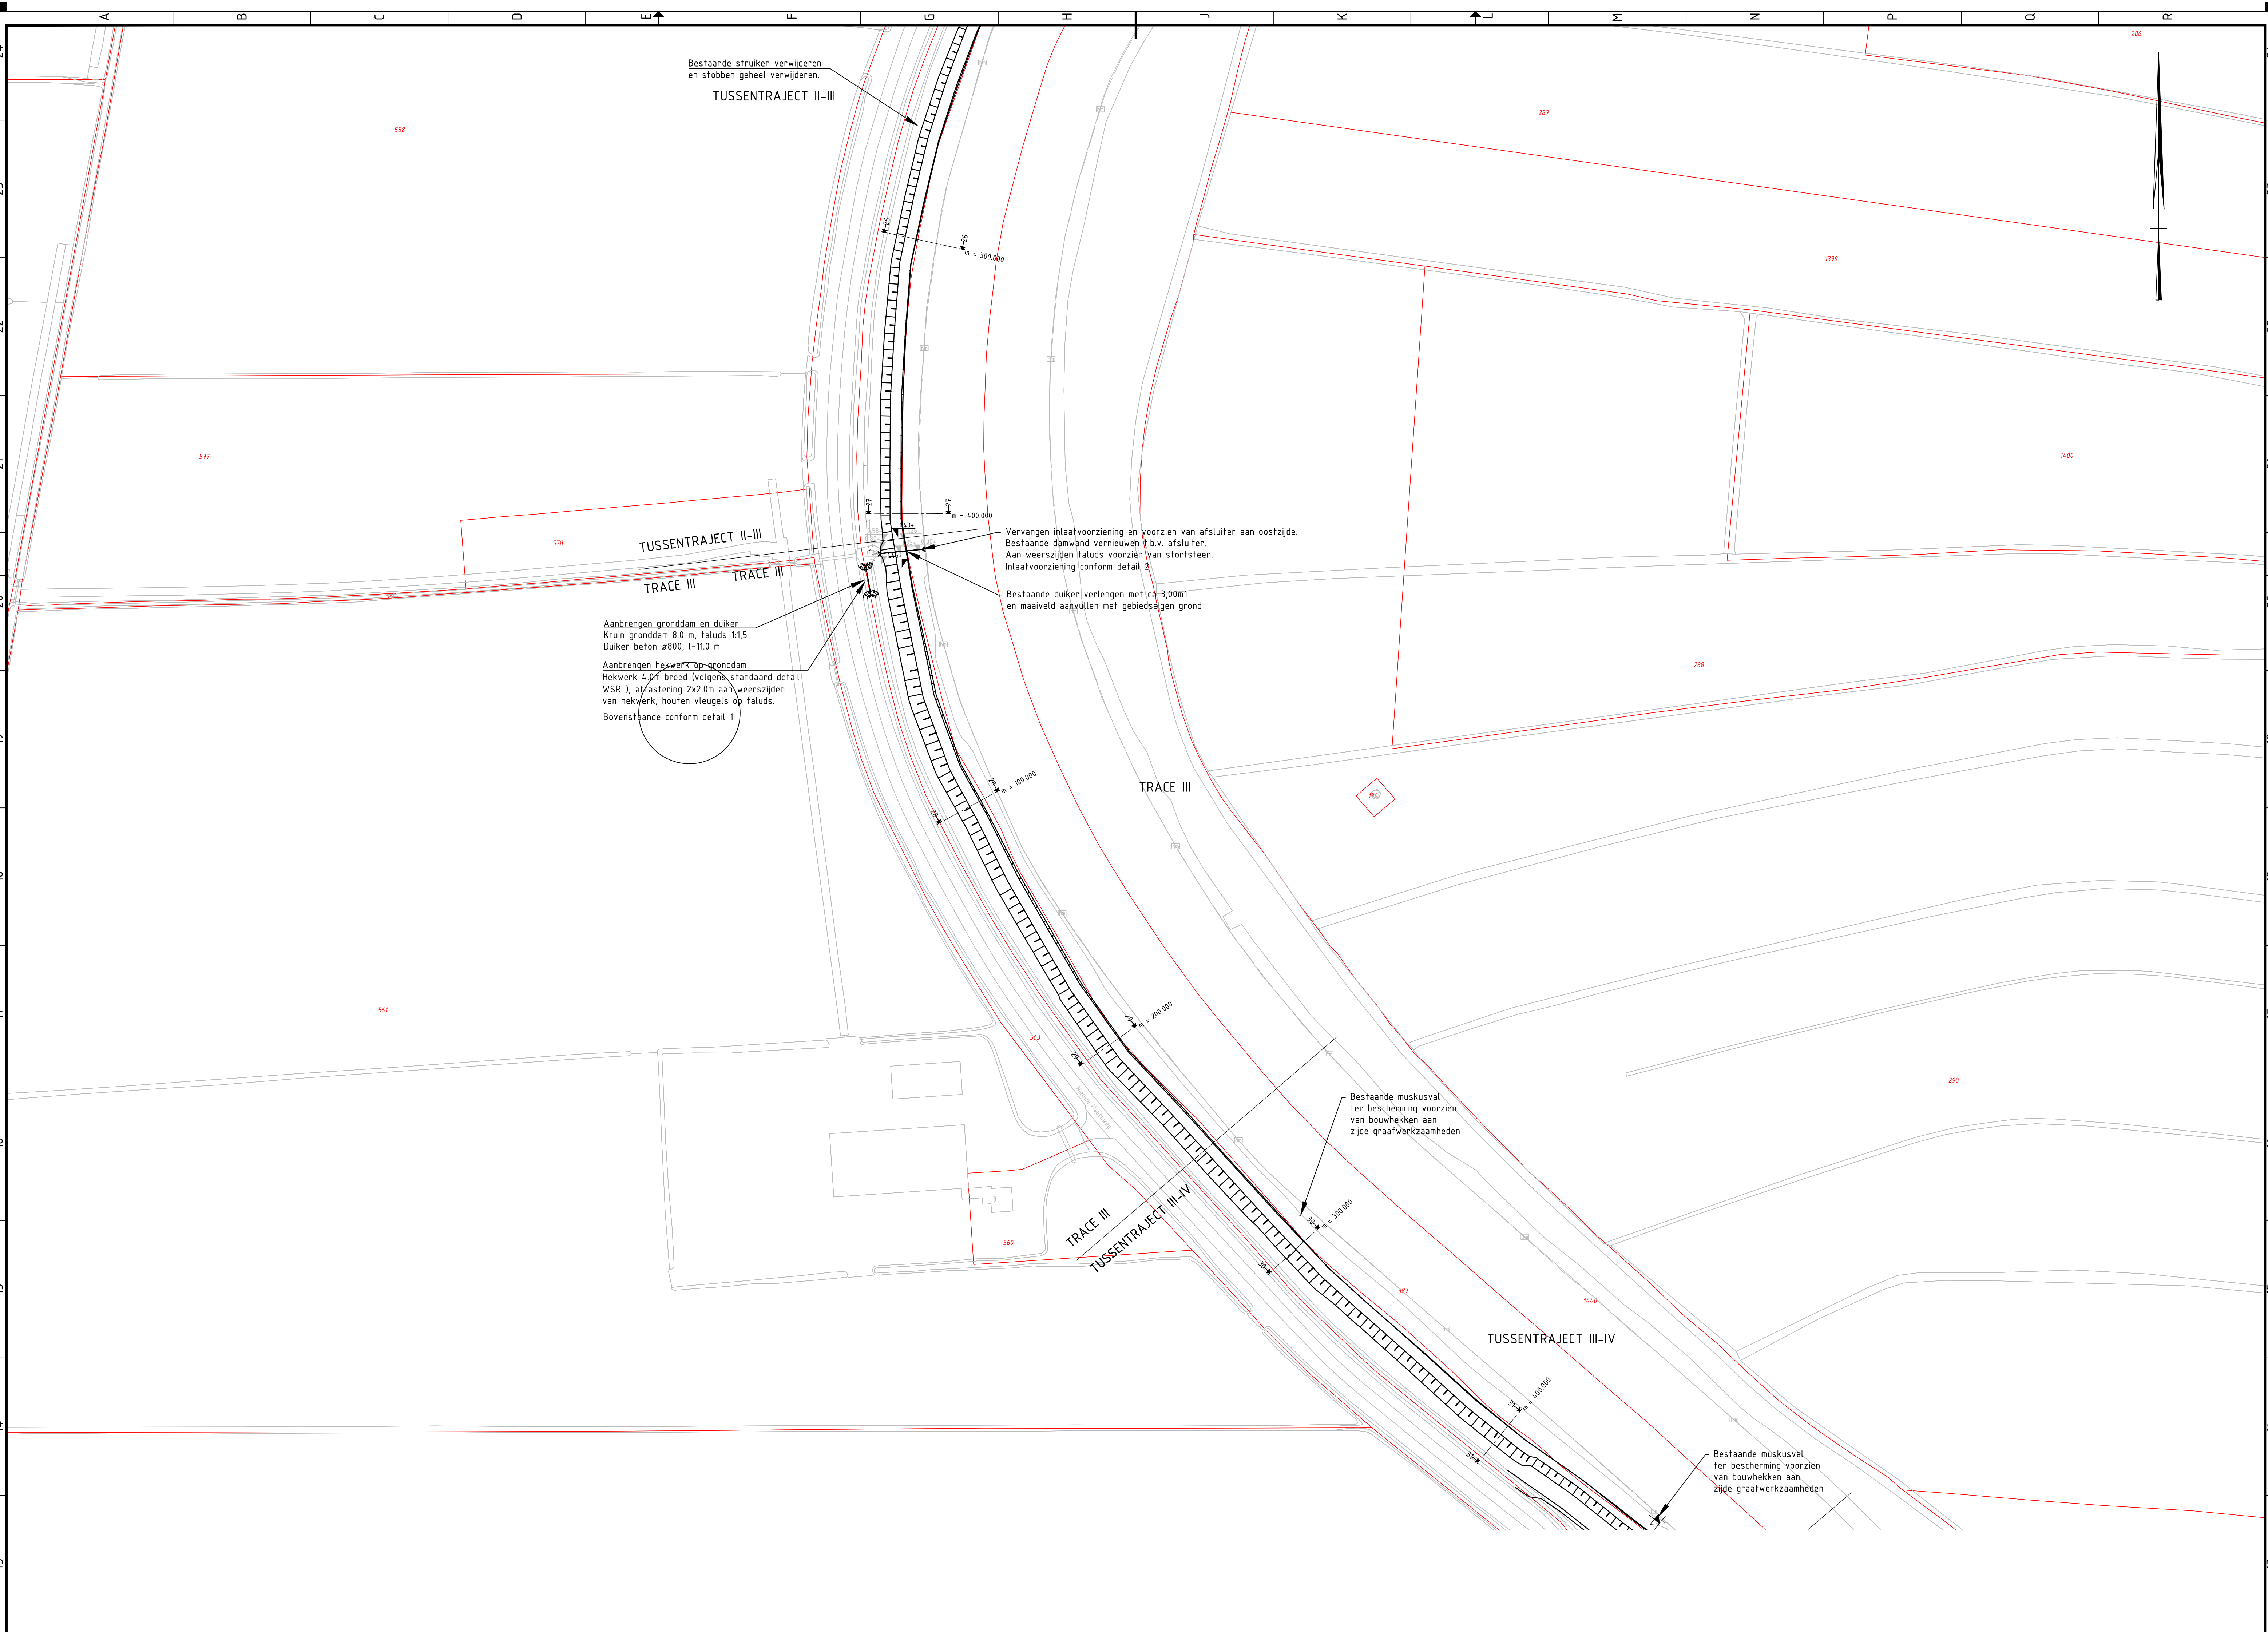

Dwarsprofiel 26

As Alignment traject II - III
Bij metkering 300.000
Schaal 1:200

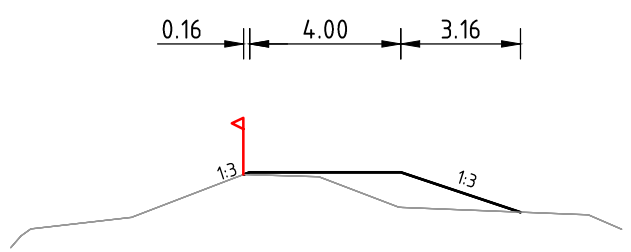


-2.500m t.o.v. NAP


Dwarsprofiel 29

As Alignment - Traject III en IV 2
Bij metkering 200.000
Schaal 1:200

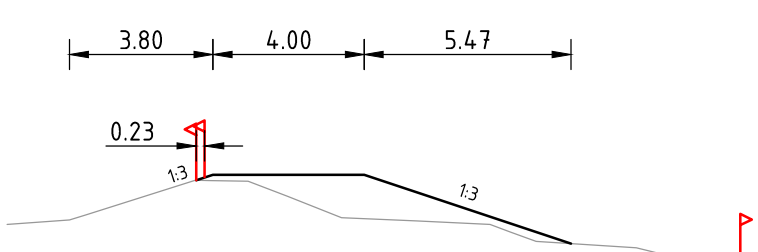


-2.500m t.o.v. NAP


Dwarsprofiel 27

As Alignment traject II - III
Bij metkering 400.000
Schaal 1:200

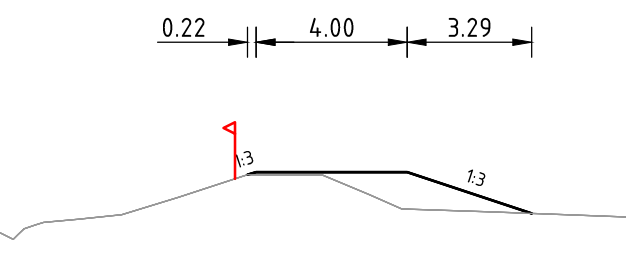


-2.500m t.o.v. NAP


Dwarsprofiel 30

As Alignment - Traject III en IV 2
Bij metkering 300.000
Schaal 1:200

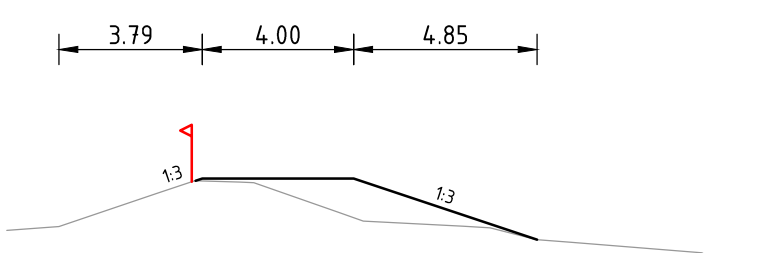


-2.500m t.o.v. NAP


Dwarsprofiel 28

As Alignment - Traject III en IV 2
Bij metkering 100.000
Schaal 1:200

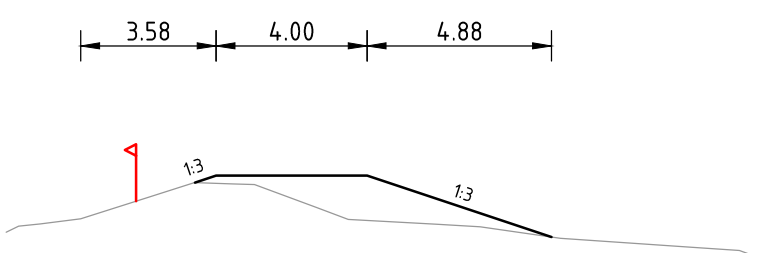


-2.500m t.o.v. NAP


Dwarsprofiel 31

As Alignment - Traject III en IV 2
Bij metkering 400.000
Schaal 1:200

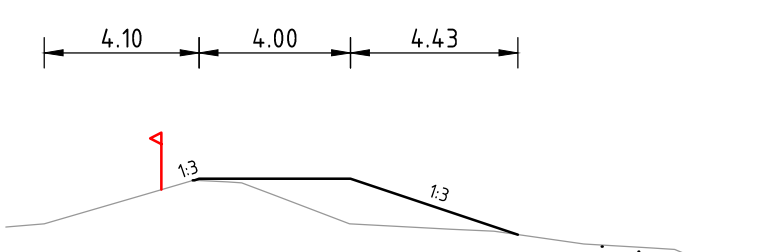

-2.500m t.o.v. NAP




Legenda

- Bestaand
- Kadastrale grenzen
- Nieuw maaiveld
- Overhoogte
- Frezen/verwijderen top laag
- Aanvullen klei
- Nieuwe kruinhoogte/overhoogte


Opmerkingen

Hoogtes in dwarsprofielen zijn na zetting, aanbrenghoogte volgens principeprofielen.


Waterschap Vallei & Veluwe					
Dijkversterking Maatpolderkade					
Overzicht locatie Trace II, tussentraject II - III en trace III					
Definitief					
T&P-BF5272-BO-05					



As Alignment - Traject III en IV 2
Bij metrerig 500.000
Schaal 1:200

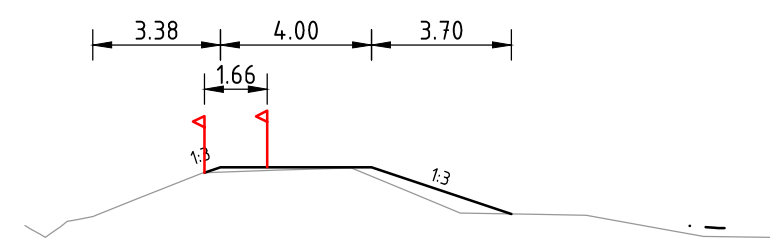[illegible]


As Alignment - Traject III en IV 2
Bij metrerig 600.000
Schaal 1:200

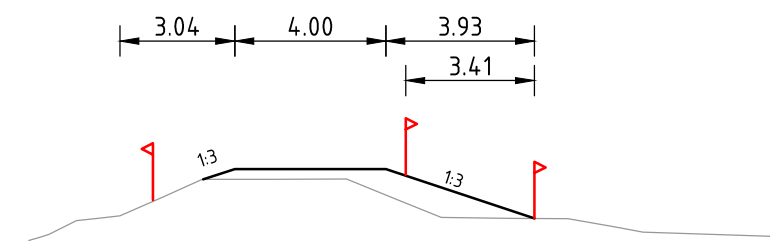

-2,500m t.o.v. NAP					




As Alignment - Traject III en IV 2
Bij metrereng 700.000
Schaal 1:200

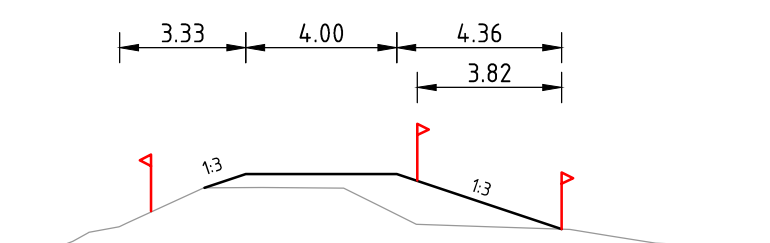


-2.500m t.o.v. NAP					



As Alignment - Traject III en IV 2
Bij metrerig 800.000
Schaal 1:200

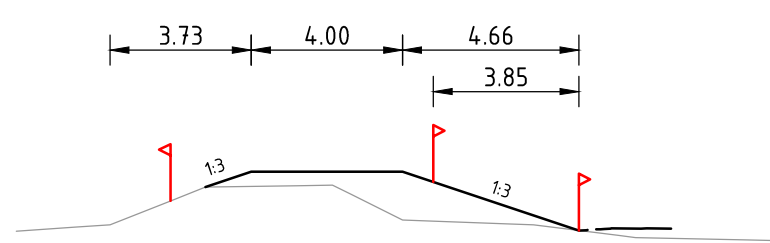[illegible]

As Alignment - Traject III en IV 2
Bij metrereng 900.000
Schaal 1:200

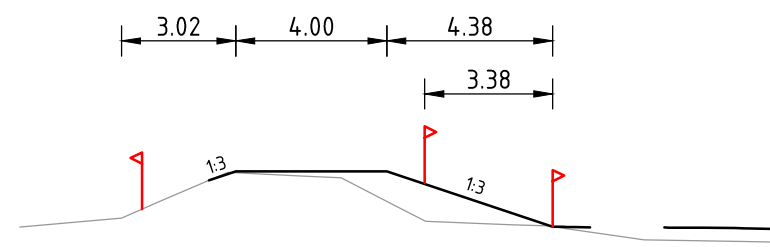[illegible]

Legenda

-  Bestaand
 Kadastrale grenzen
 Nieuw maaiveld
 Overhoogte
 Frezen/verwijderen toplaag
 Aanvullen klei
 Nieuwe kruinhoogte/overhoogte

Opmerkingen

Hoogtes in dwarsprofielen zijn na zetting, aanbrenghoogte volgens principeprofielen.

2					

opdrachtgever

Waterschap Vallei & Veluwe

project **Dijkversterking Maatpolderkade**

omschrijving

Tussentraject III - IV, trace IV en tussentraject IV - V

documentstatus	documentvers
Definitief	1

