


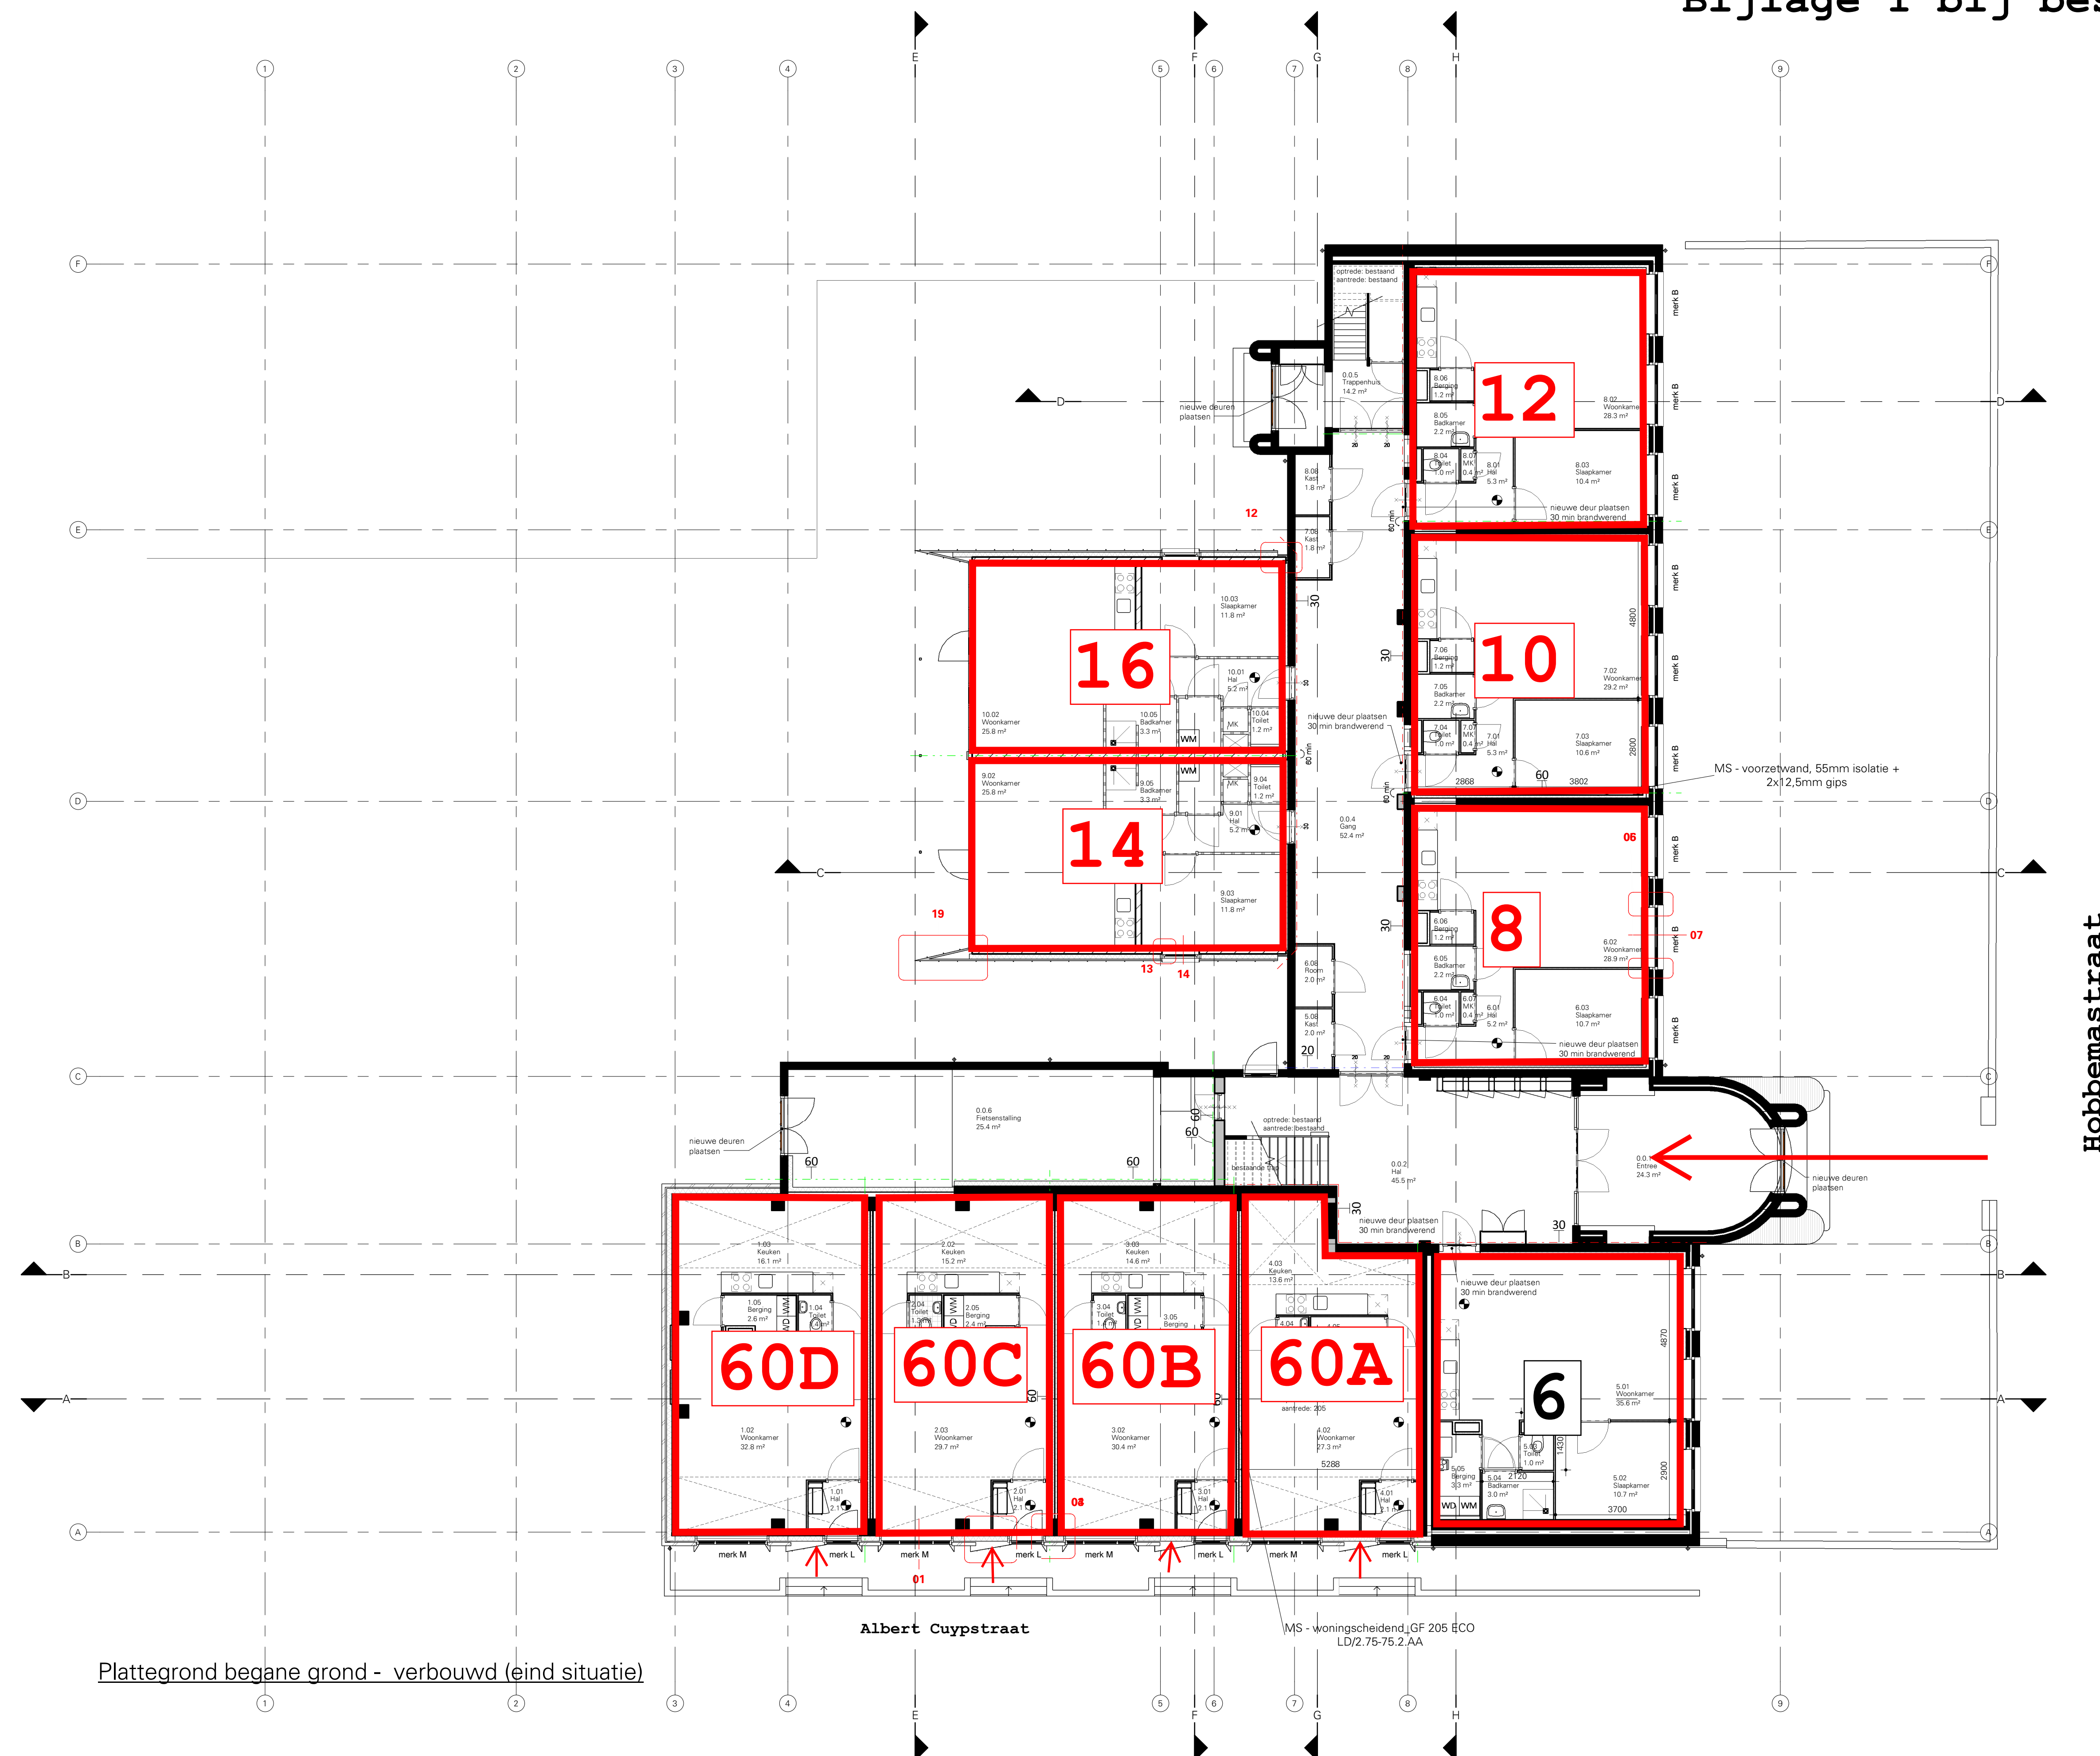

Hobbemastraat