


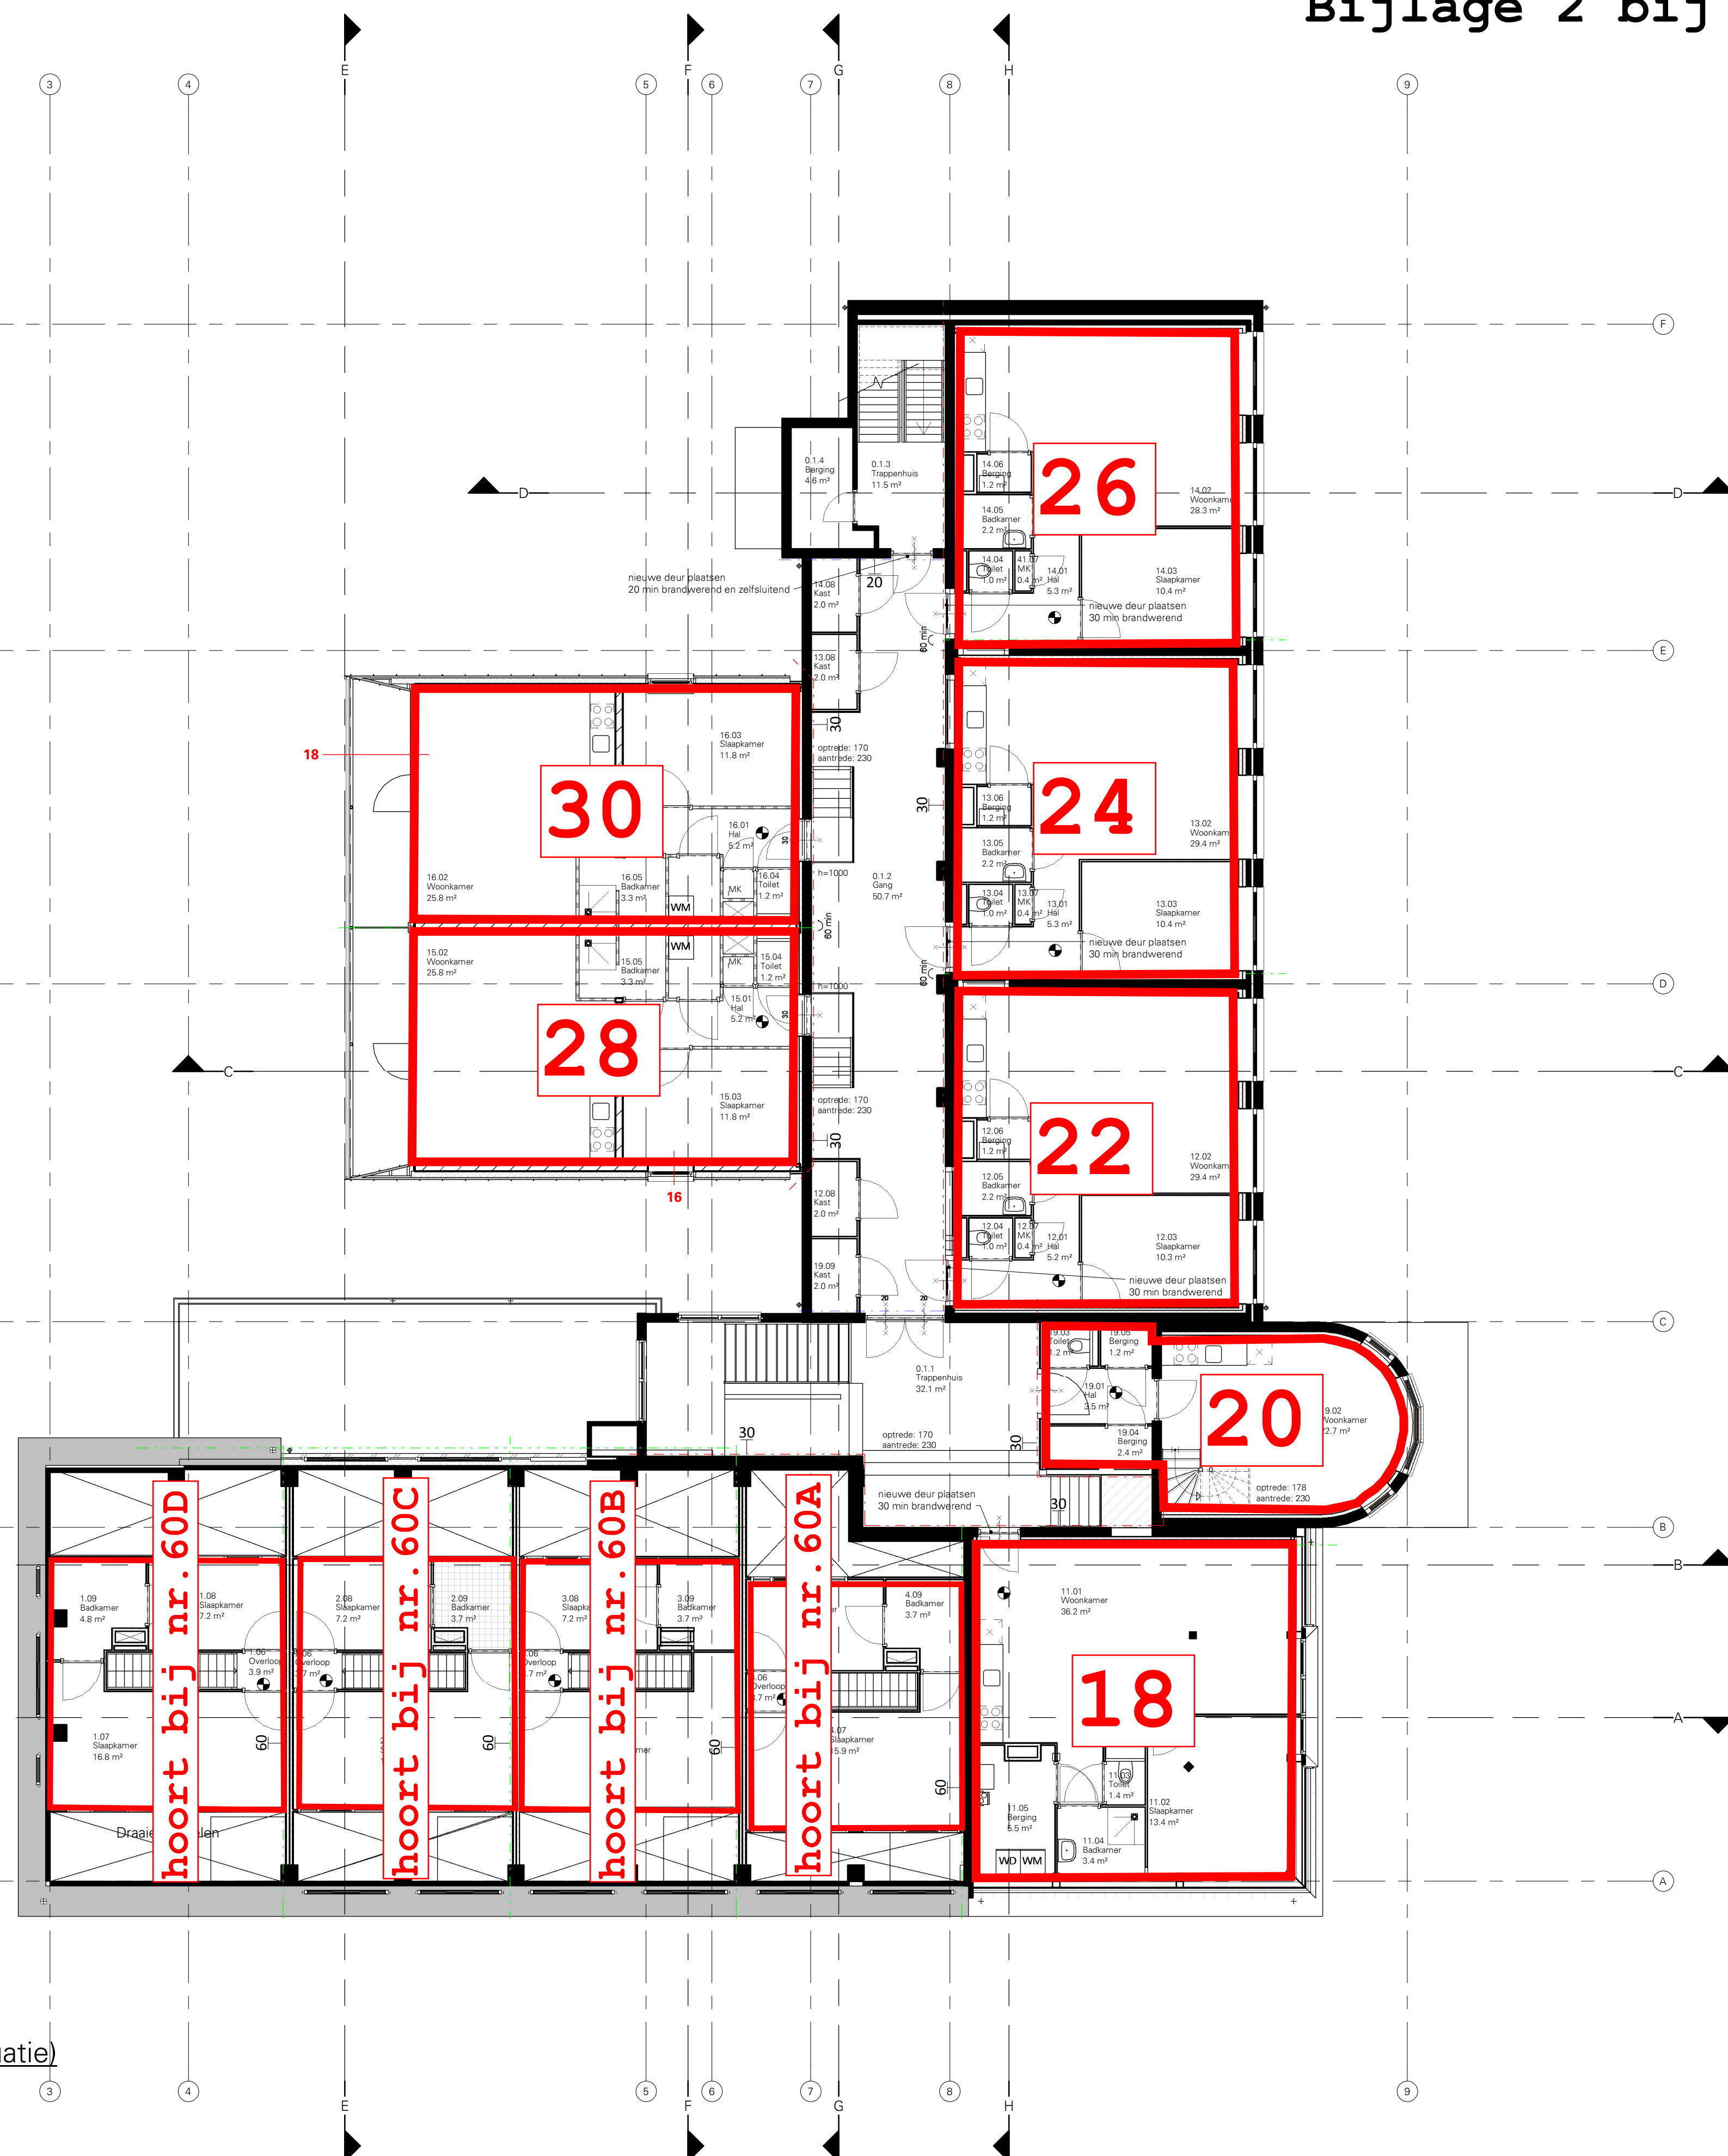

Plattegrond eerste verdieping - verbouwd (eind situatie)