


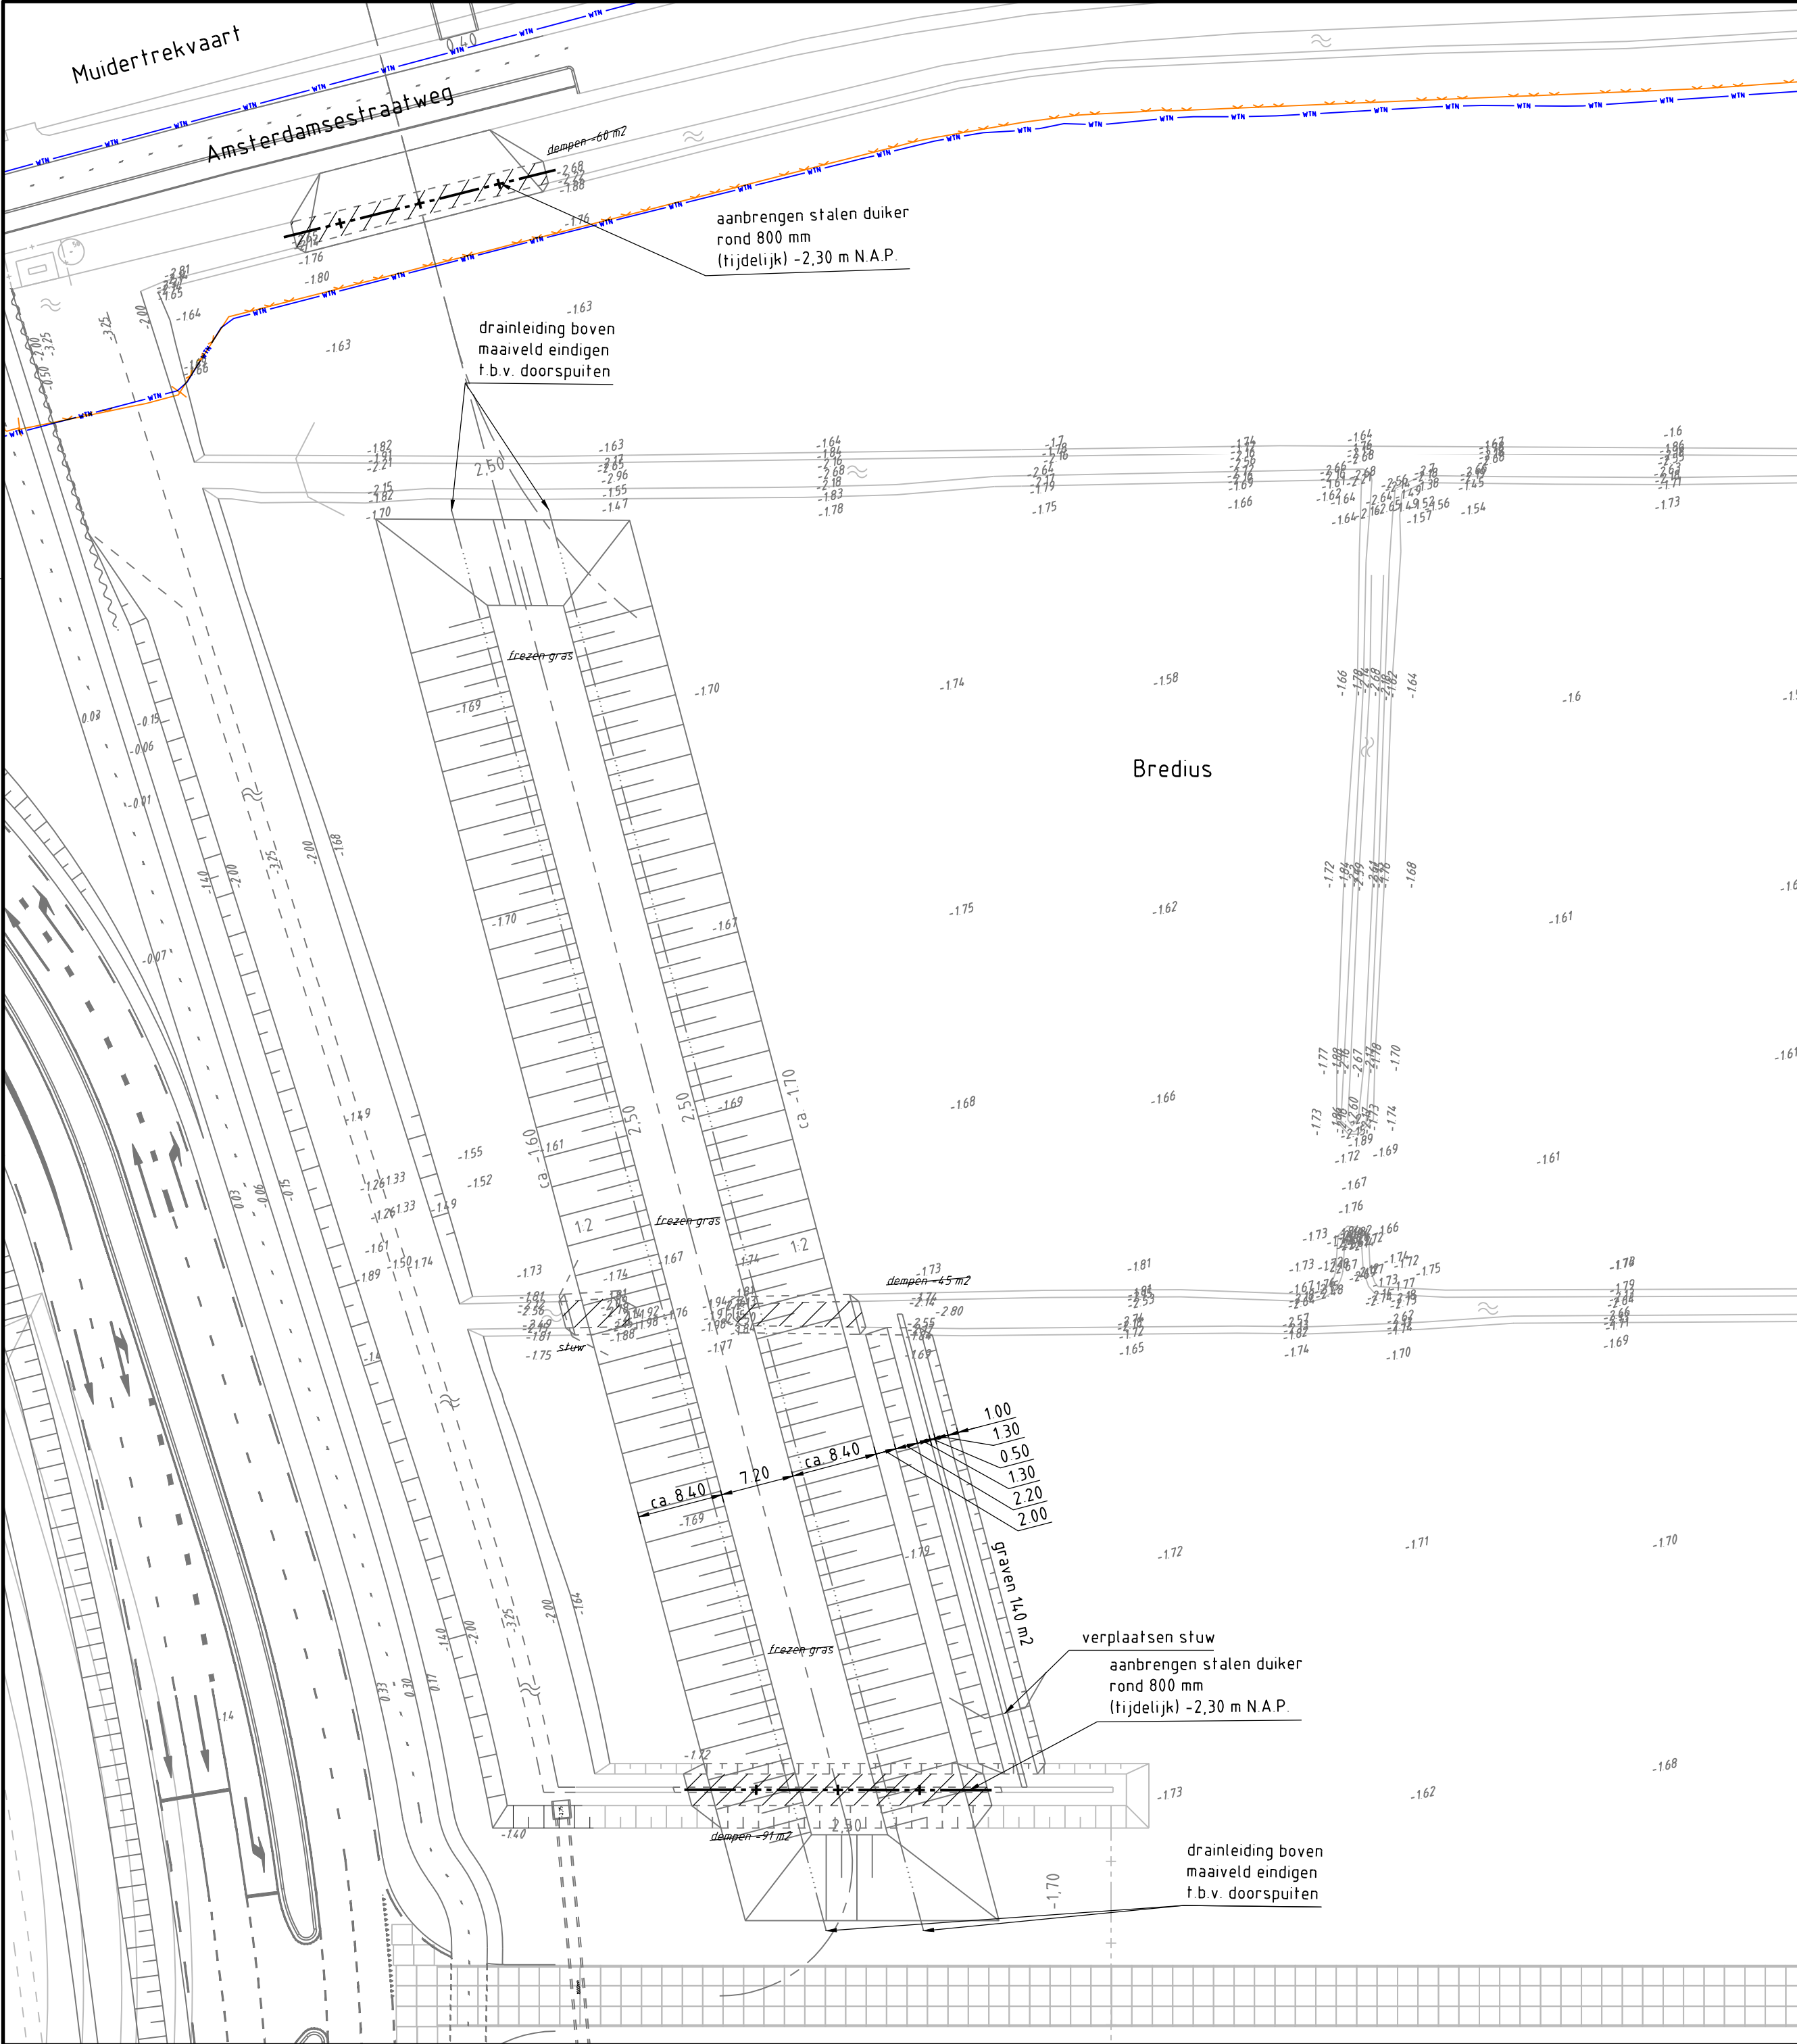

Legenda

- Bestaande situatie
- Aanbrengen situatie / voorbelasting
- 1,50
- 2,50
- Dempen watergang met gebiedseigen grond
- Aanbrengen drainage $\varnothing$ 125 mm 0,30 m onder maaiveld
- Aanbrengen PVC-leiding $\varnothing$ 125 mm
- Aanbrengen stalen duiker $\varnothing$ 800 mm
- Frezen bestaand grasland t.p.v. voorbelasting
- Locatie zakbakens
- Bestaande gasleiding Liander, PE $\varnothing$ 80mm
- Bestaande waterleiding Waternet, PVC $\varnothing$ 315mm

Hoeveelheden oppervlakte water

Openstaande m2 compensatie uit verleende vergunningen

W-17.00646 en W-14.03885: $89,2\text{ m}^2 + 38\text{ m}^2 = 127,2\text{ m}^2$

Te dempen watergangen, totaal: 196 m2

Te graven water: 140 m2

Extra water: $(-196 + 127,2) + 140 = 71,2\text{ m}^2$

Hoogtematen in meters t.o.v. N.A.P.
Lengtematen in meters, materiaalmaten in millimeters

D			
C			
B			
A	15-02-2018	Wijziging vorm voorbelasting	CavD
wijz	datum	omschrijving wijziging	getekend

project	Ontsluiting De Krijgsman op Maxisweg	getekend	PH
onderdeel	Voorbelasting tijdelijke (bouw) ontsluiting De Krijgsman Aanvraag watervergunning	projectleider	PL
opdrachtgever	Gemeente Gooise Meren	datum	16-01-2018
		status	definitief
		projectnr.	16-064-03
		besteknr.	
		formaat	A2
		schaal	1:500
		rek nr.	1606403-T10
		wijz.	A

Civilink
INGENIEURSBUREAU

Civilink Ingenieursbureau
Drachmeweg 127
Postbus 299
2150 AG Nieuw-Vennep

T: 02521 680 280
F: 02521 680 270
E: bureau@civilink.nl
I: www.civilink.nl