


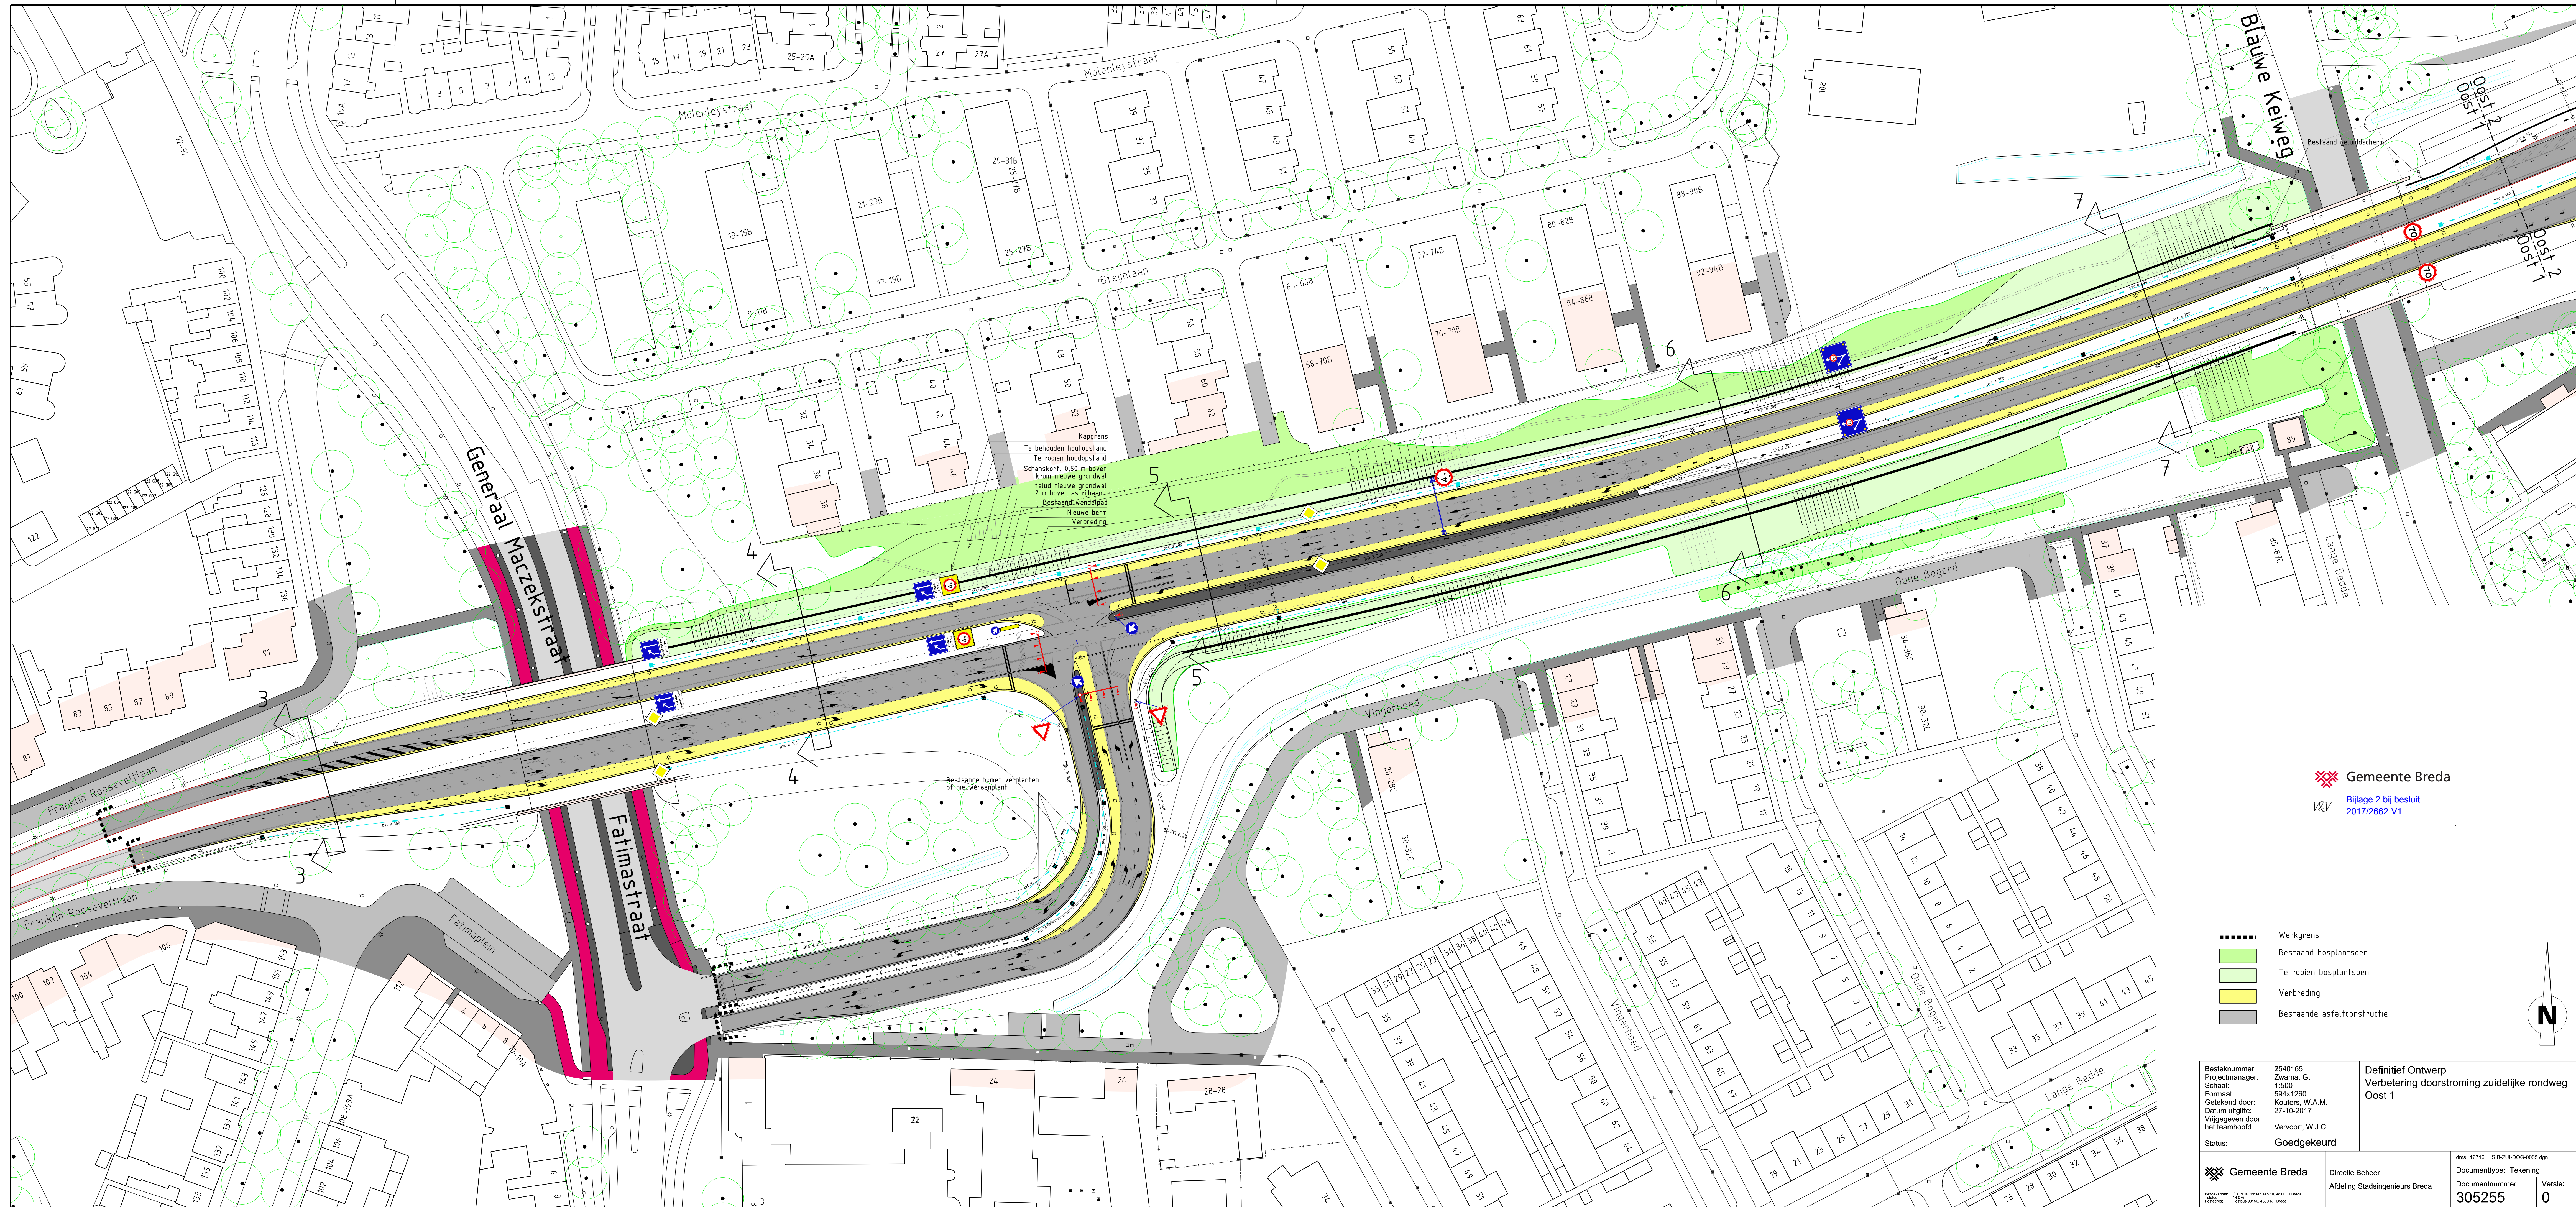

Gemeente Breda

Bijlage 2 bij besluit
2017/2662-V1

- Werkgrens
- Bestaand bosplantsoen
- Te roeien bosplantsoen
- Verbreiding
- Bestaande asfaltconstructie

Besteknummer: 2540165
Projectmanager: Zwama, G.
Schaal: 1:500
Formaat: 594x1260
Gekeurd door: Kouters, W.A.M.
Datum uitgifte: 27-10-2017
Vrijgegeven door: Vervoort, W.J.C.
het teamhoofd:
Status: Goedgekeurd

Definitief Ontwerp
Verbetering doorstroming zuidelijke rondweg
Oost 1

Gemeente Breda

Directie Beheer
Afdeling Stadsingenieurs Breda

Documenttype: Tekening
Documentnummer: 305255
Versie: 0