



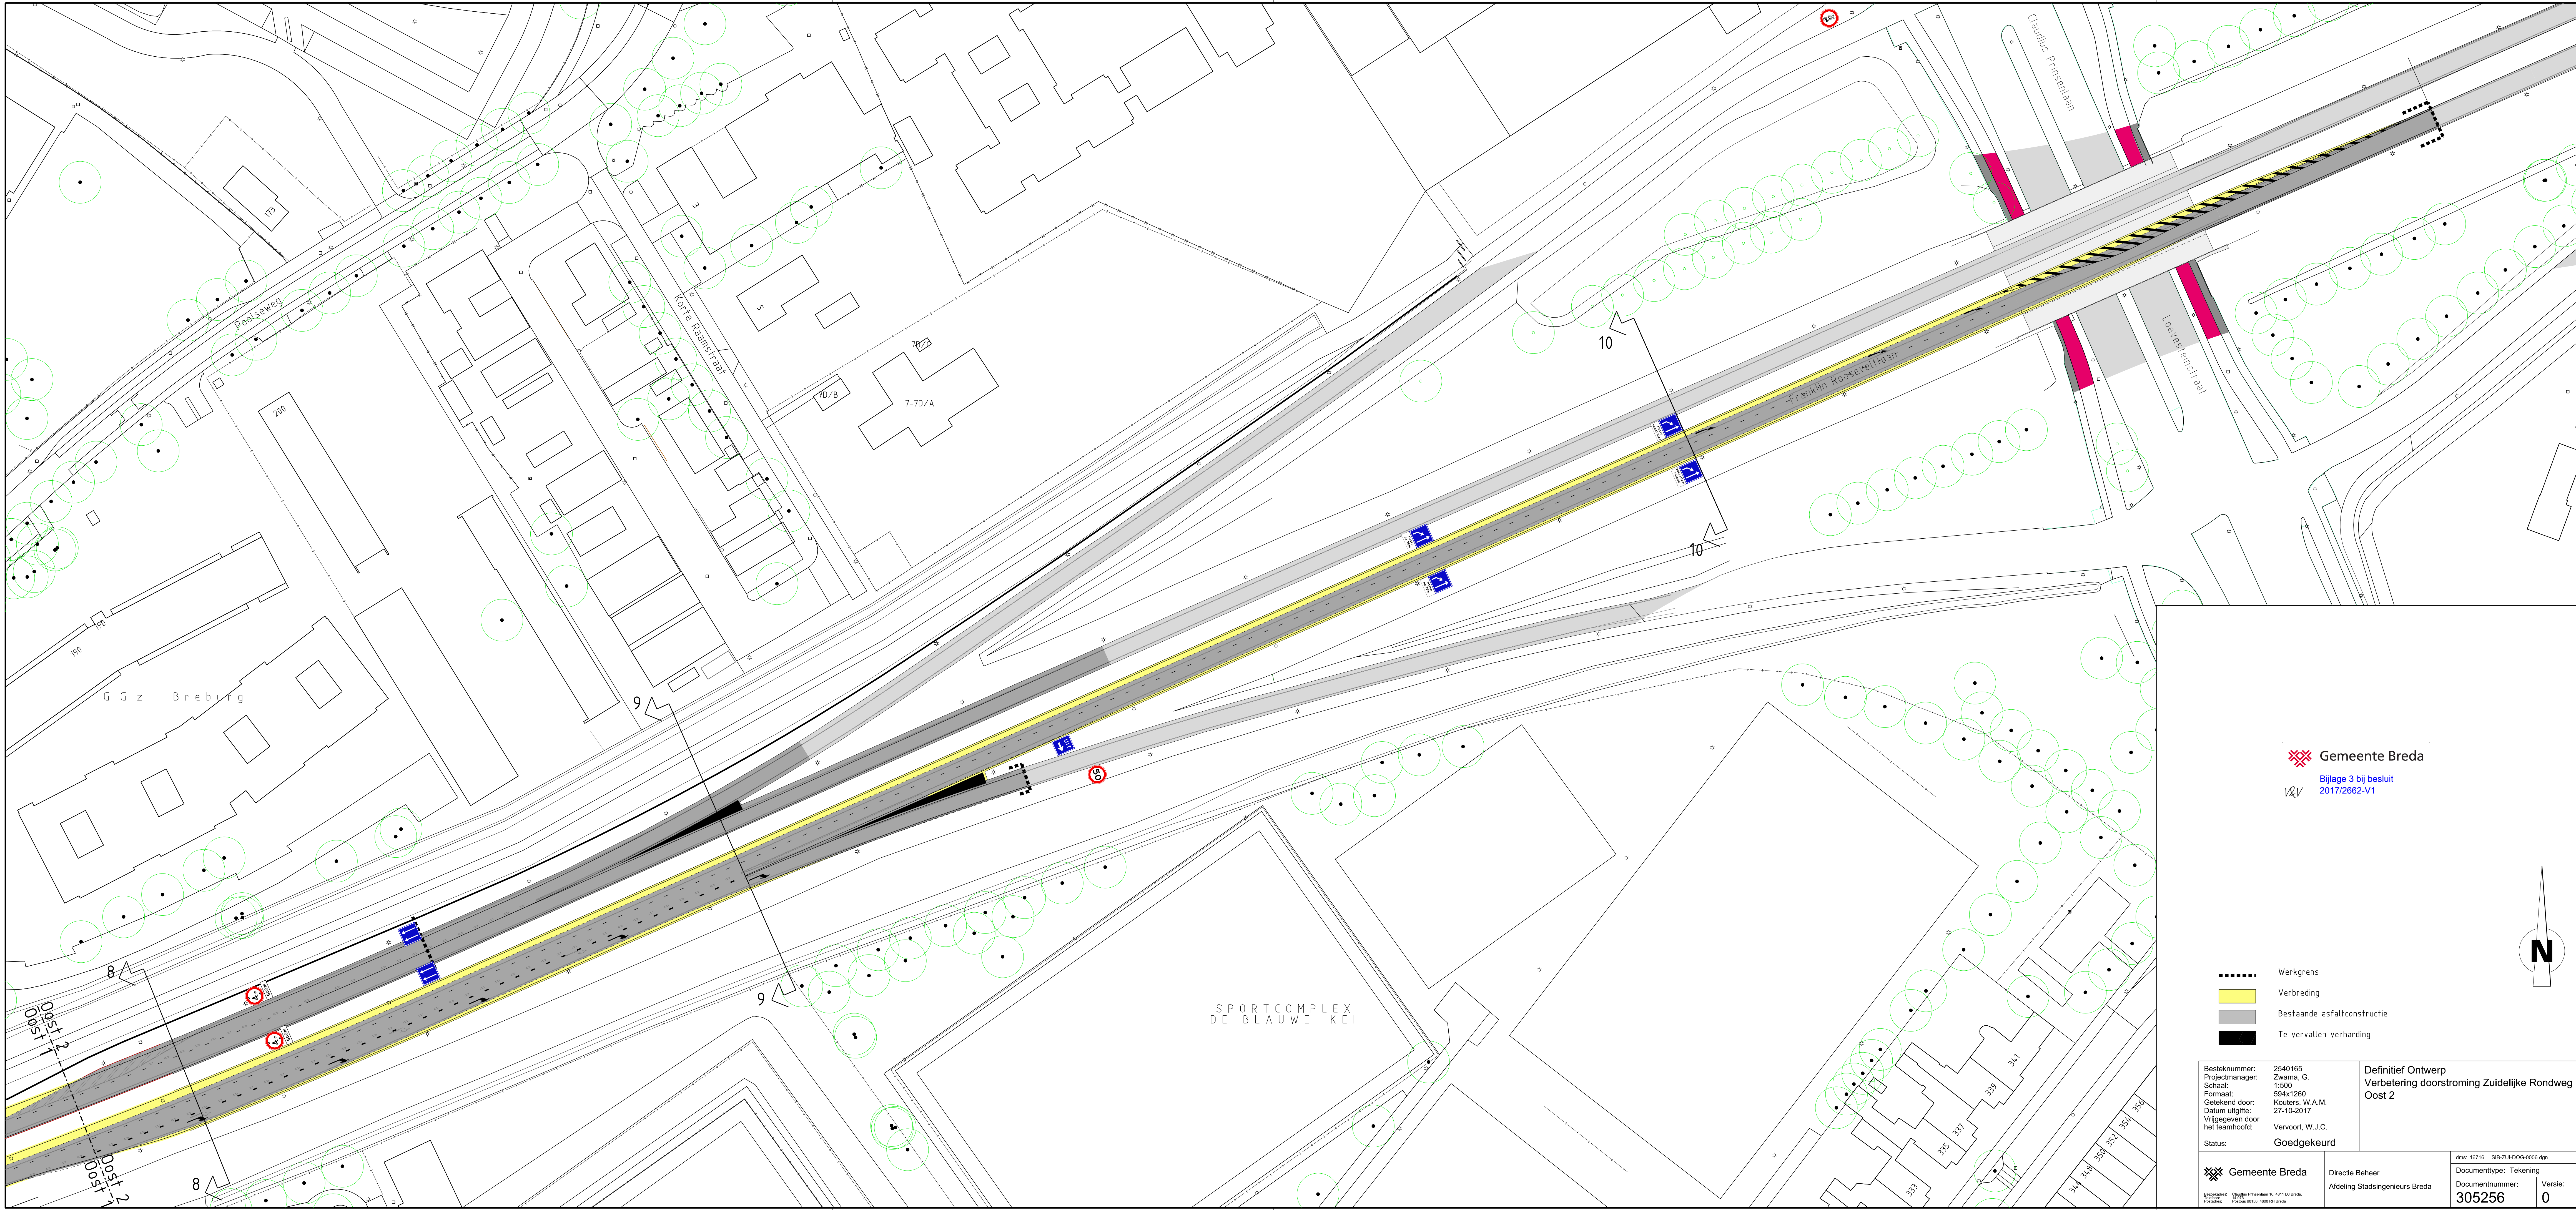

 **Gemeente Breda**
Bijlage 3 bij besluit
10/11/2017 2662-V1

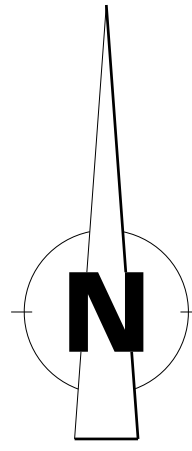

- Werkgrens
- Verbreiding
- Bestaande asfaltconstructie
- Te vervallen verharding

Besteknummer: 2540165 Projectmanager: Zwama, G. Schaal: 1:500 Formaat: 594x1260 Getekend door: Kouters, W.A.M. Datum uitgifte: 27-10-2017 Vrijgegeven door: Vervoort, W.J.C. het teamhoofd: Status: Goedgekeurd		Definitief Ontwerp Verbetering doorstroming Zuidelijke Rondweg Oost 2	
 Gemeente Breda Breedte: 594 mm Hoogte: 1260 mm Druk: 1:500 Prestatie: 594x1260, 4800 dpi (binn)		Directie Beheer Afdeling Stadsingenieurs Breda	Documenttype: Tekening Documentnummer: 305256 Versie: 0