


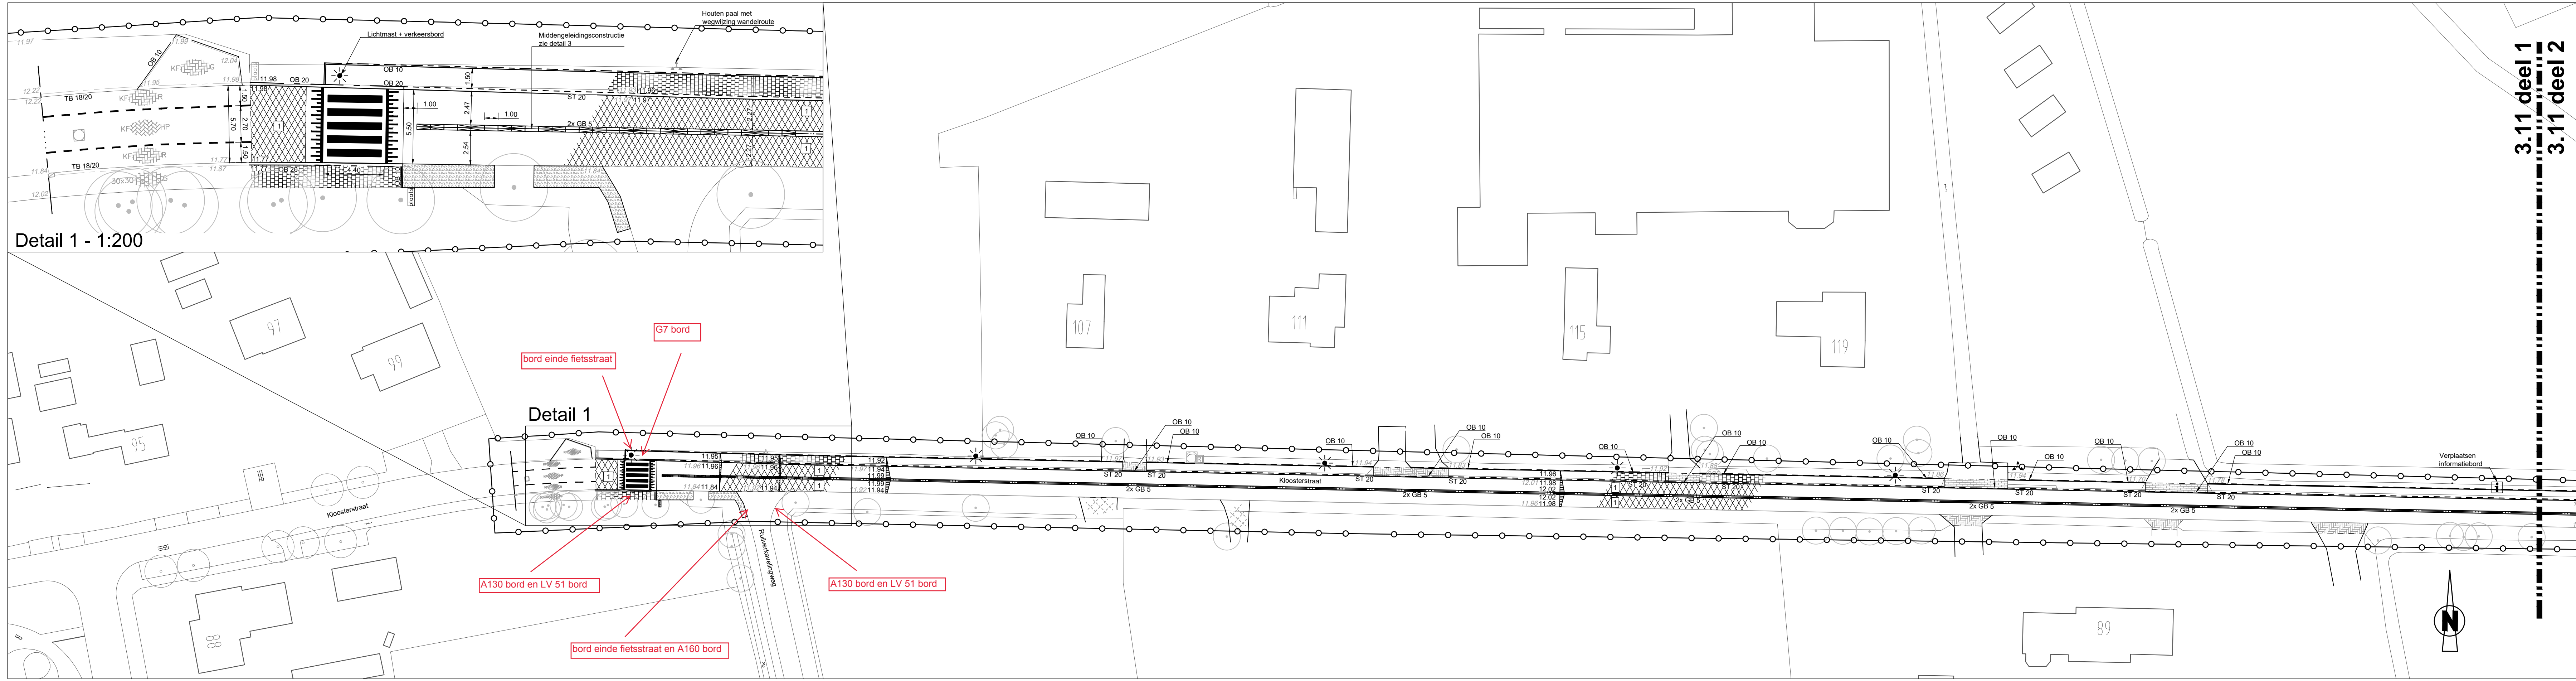
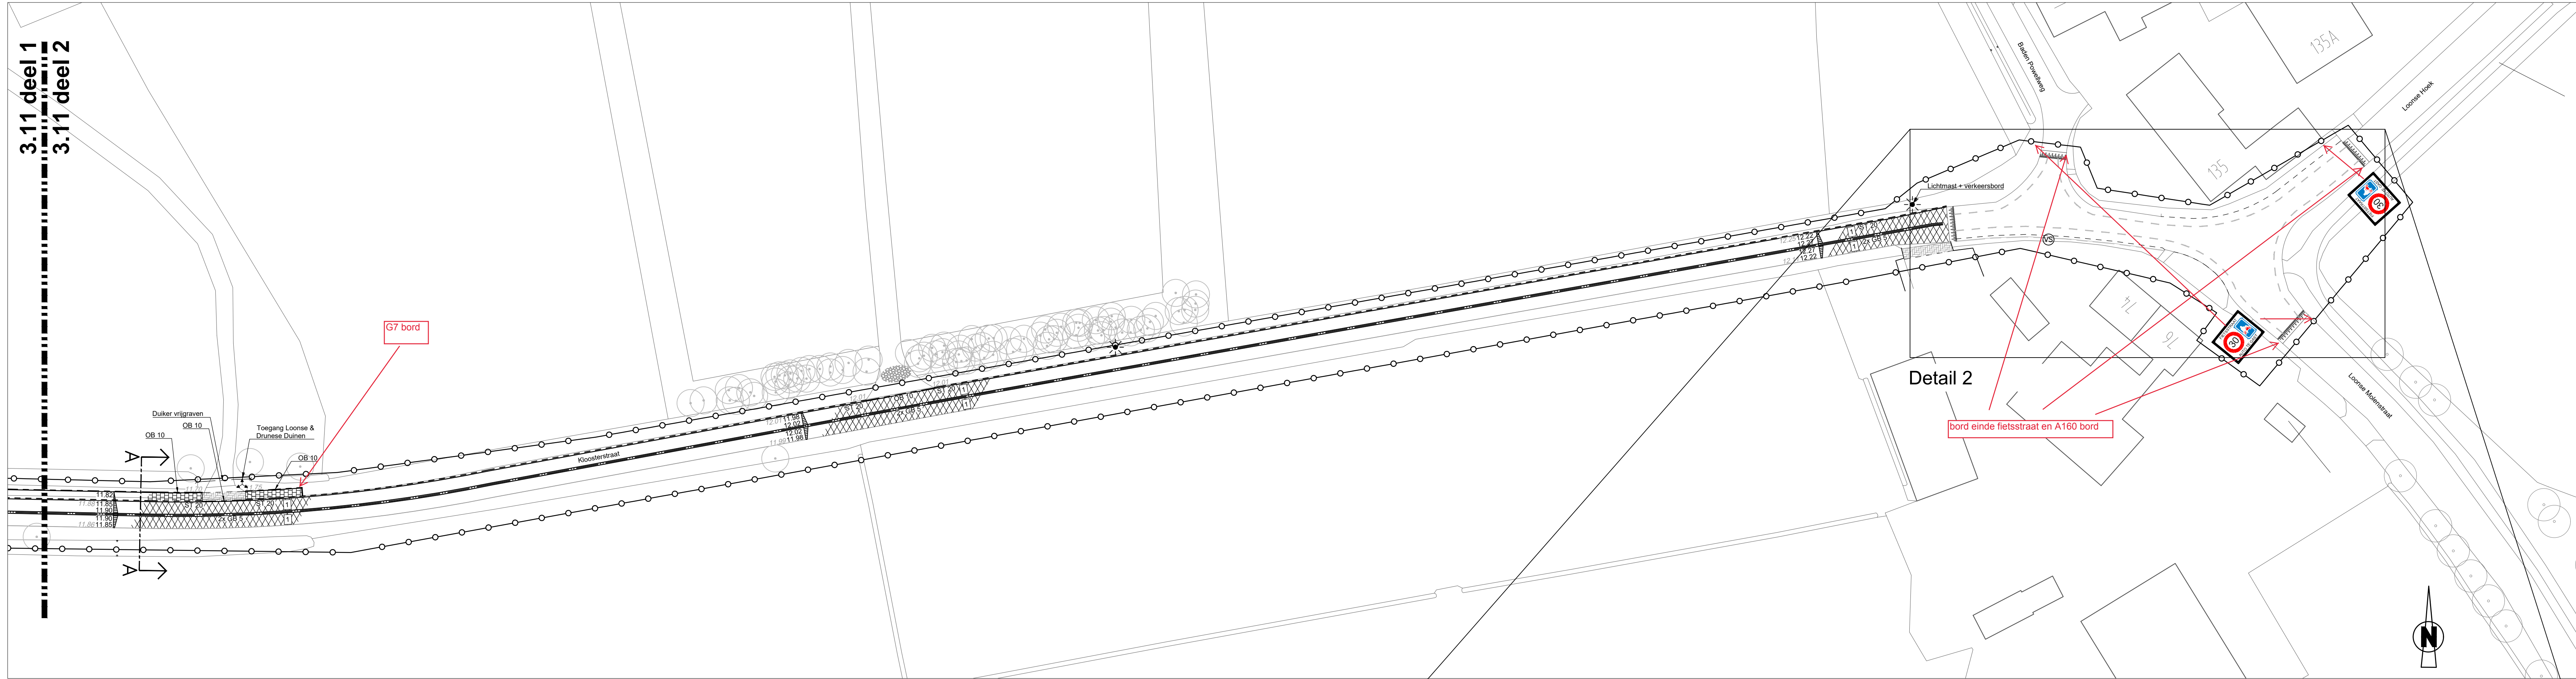


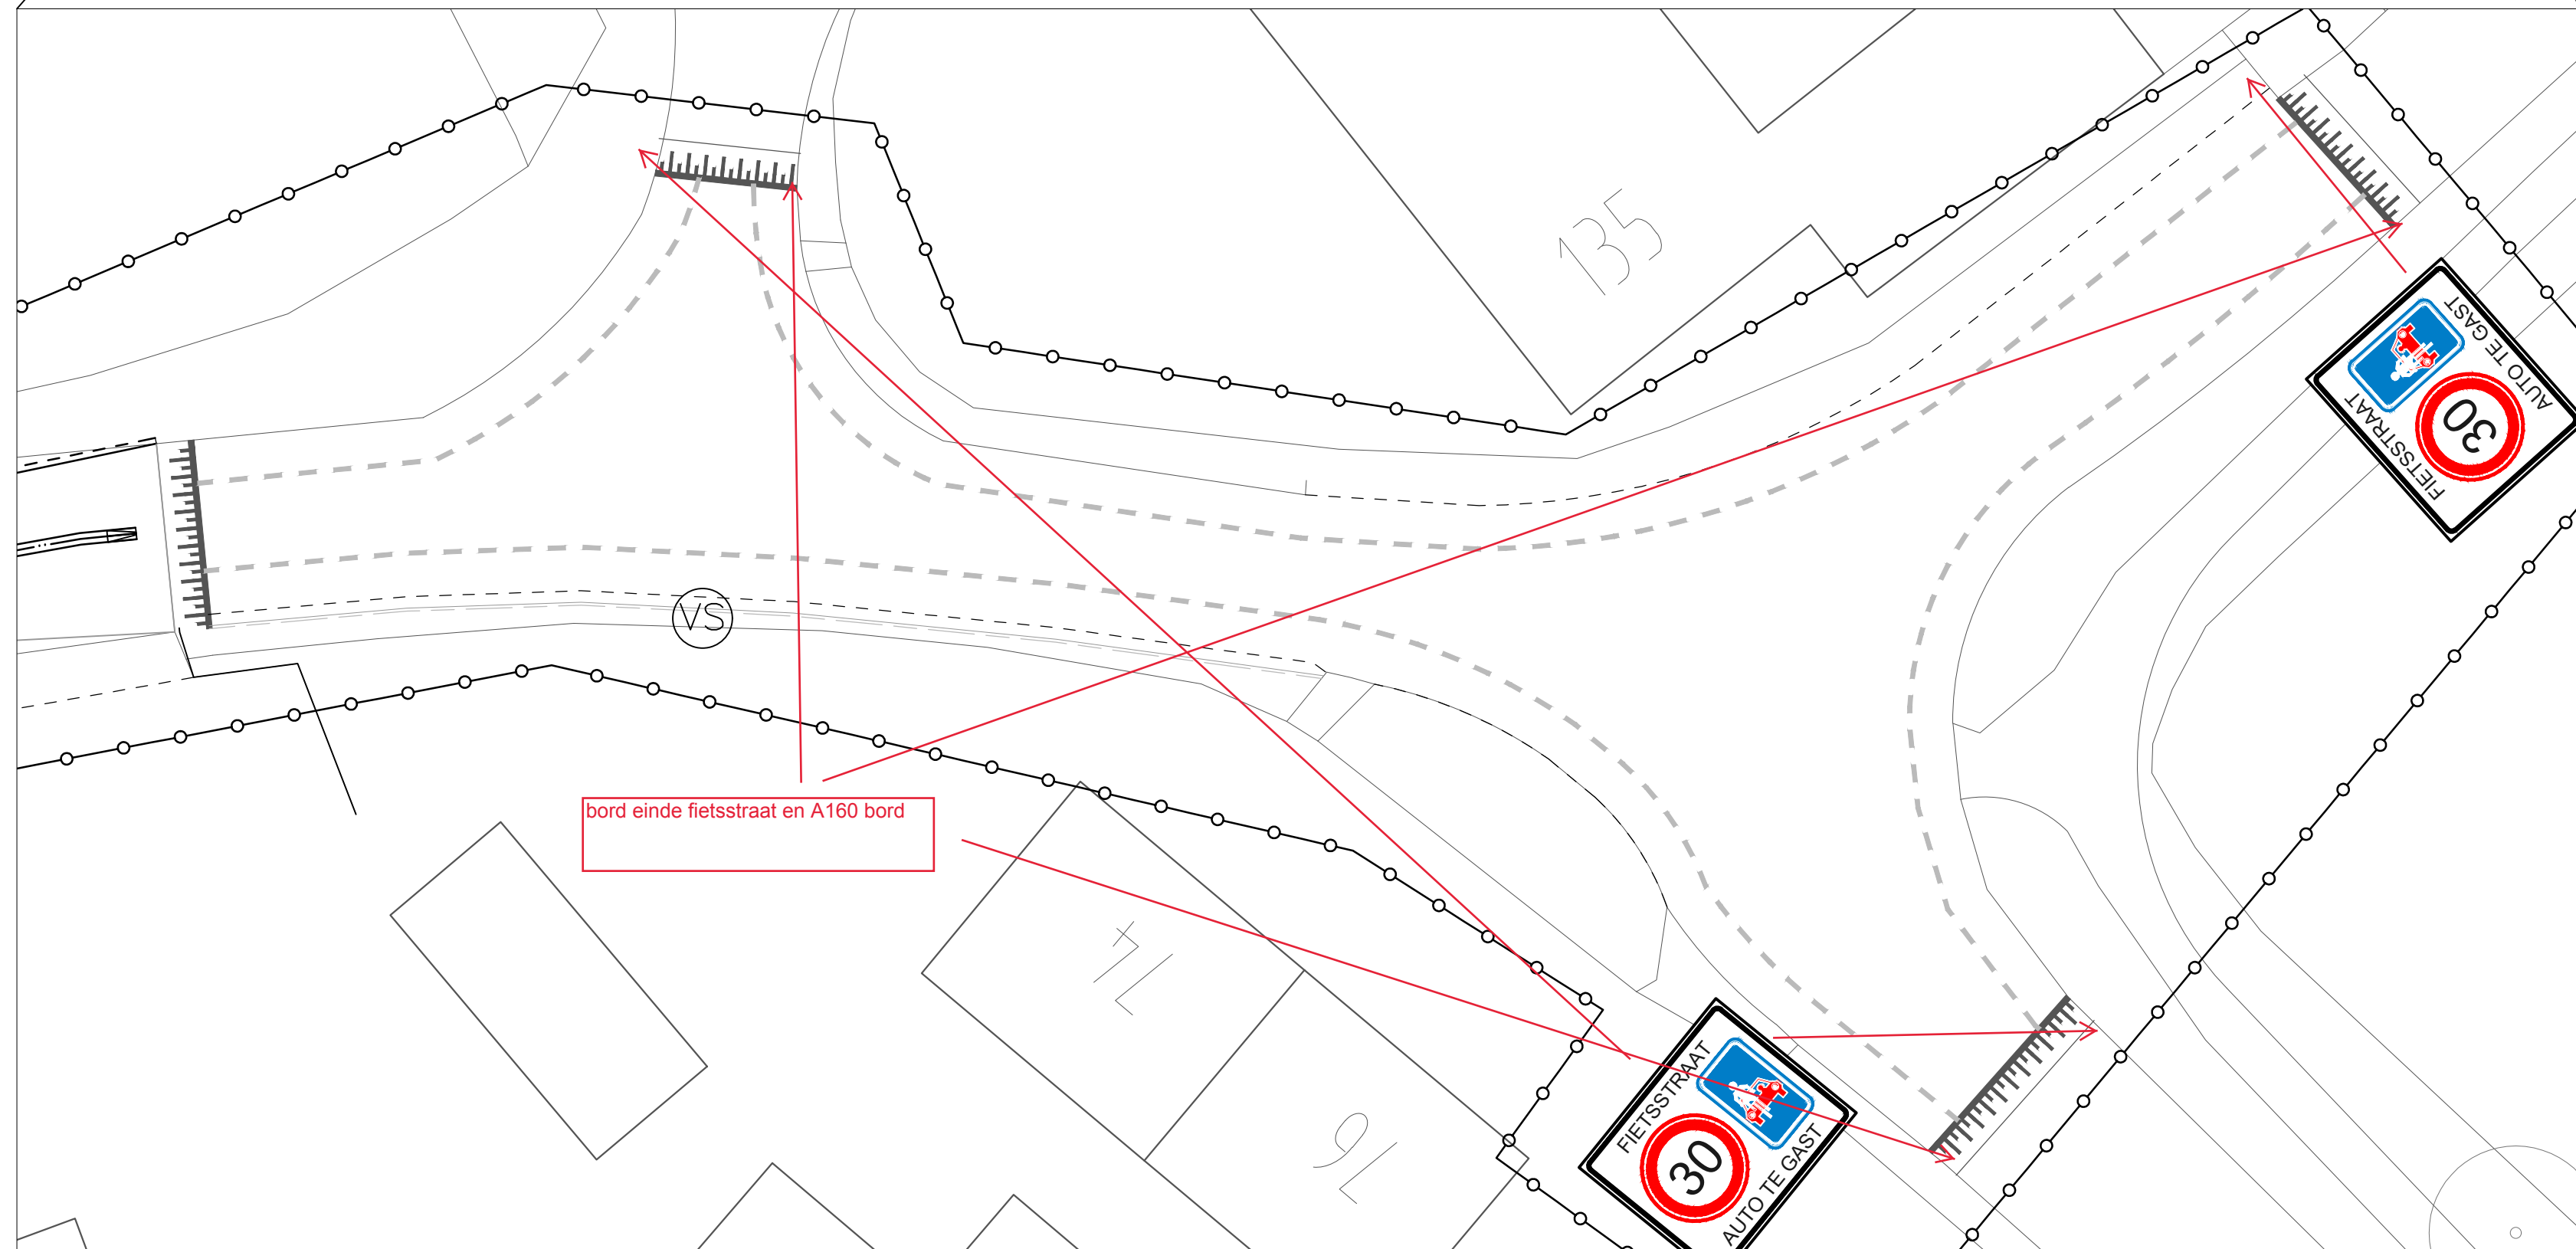

Deel 1 - 1:500

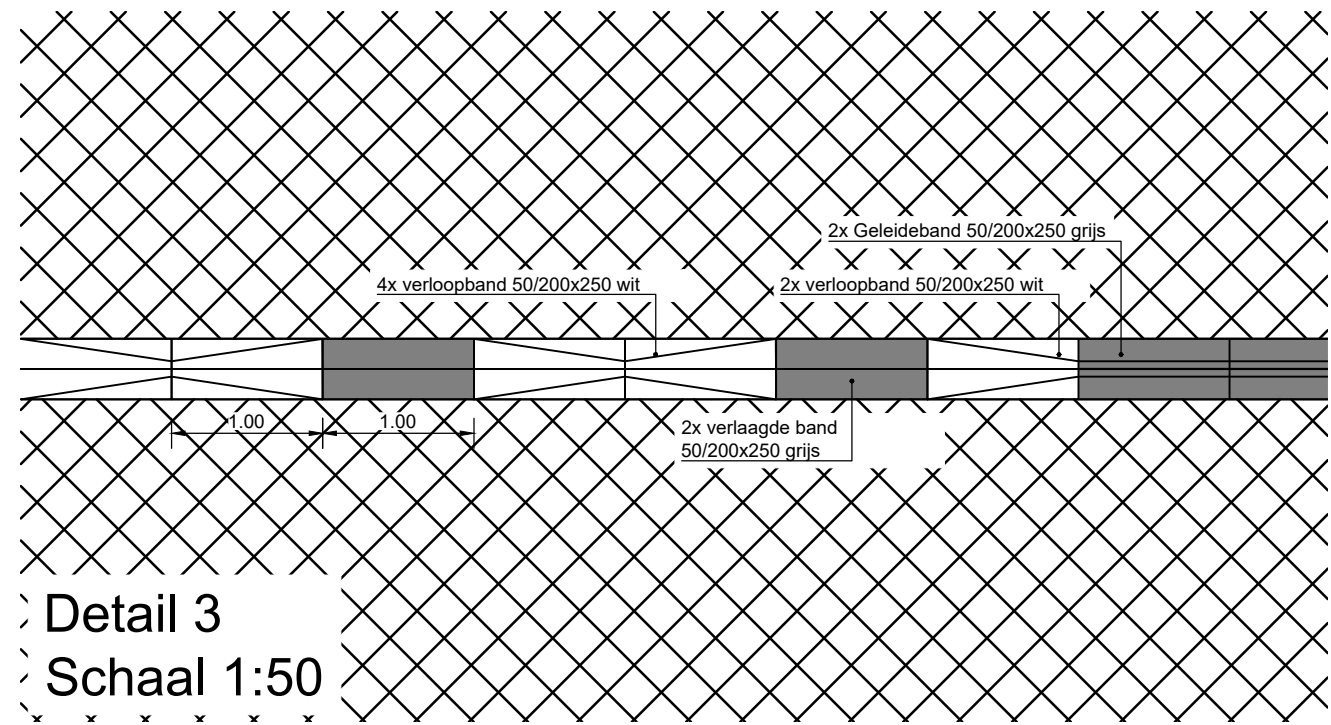

Deel 2 - 1:500

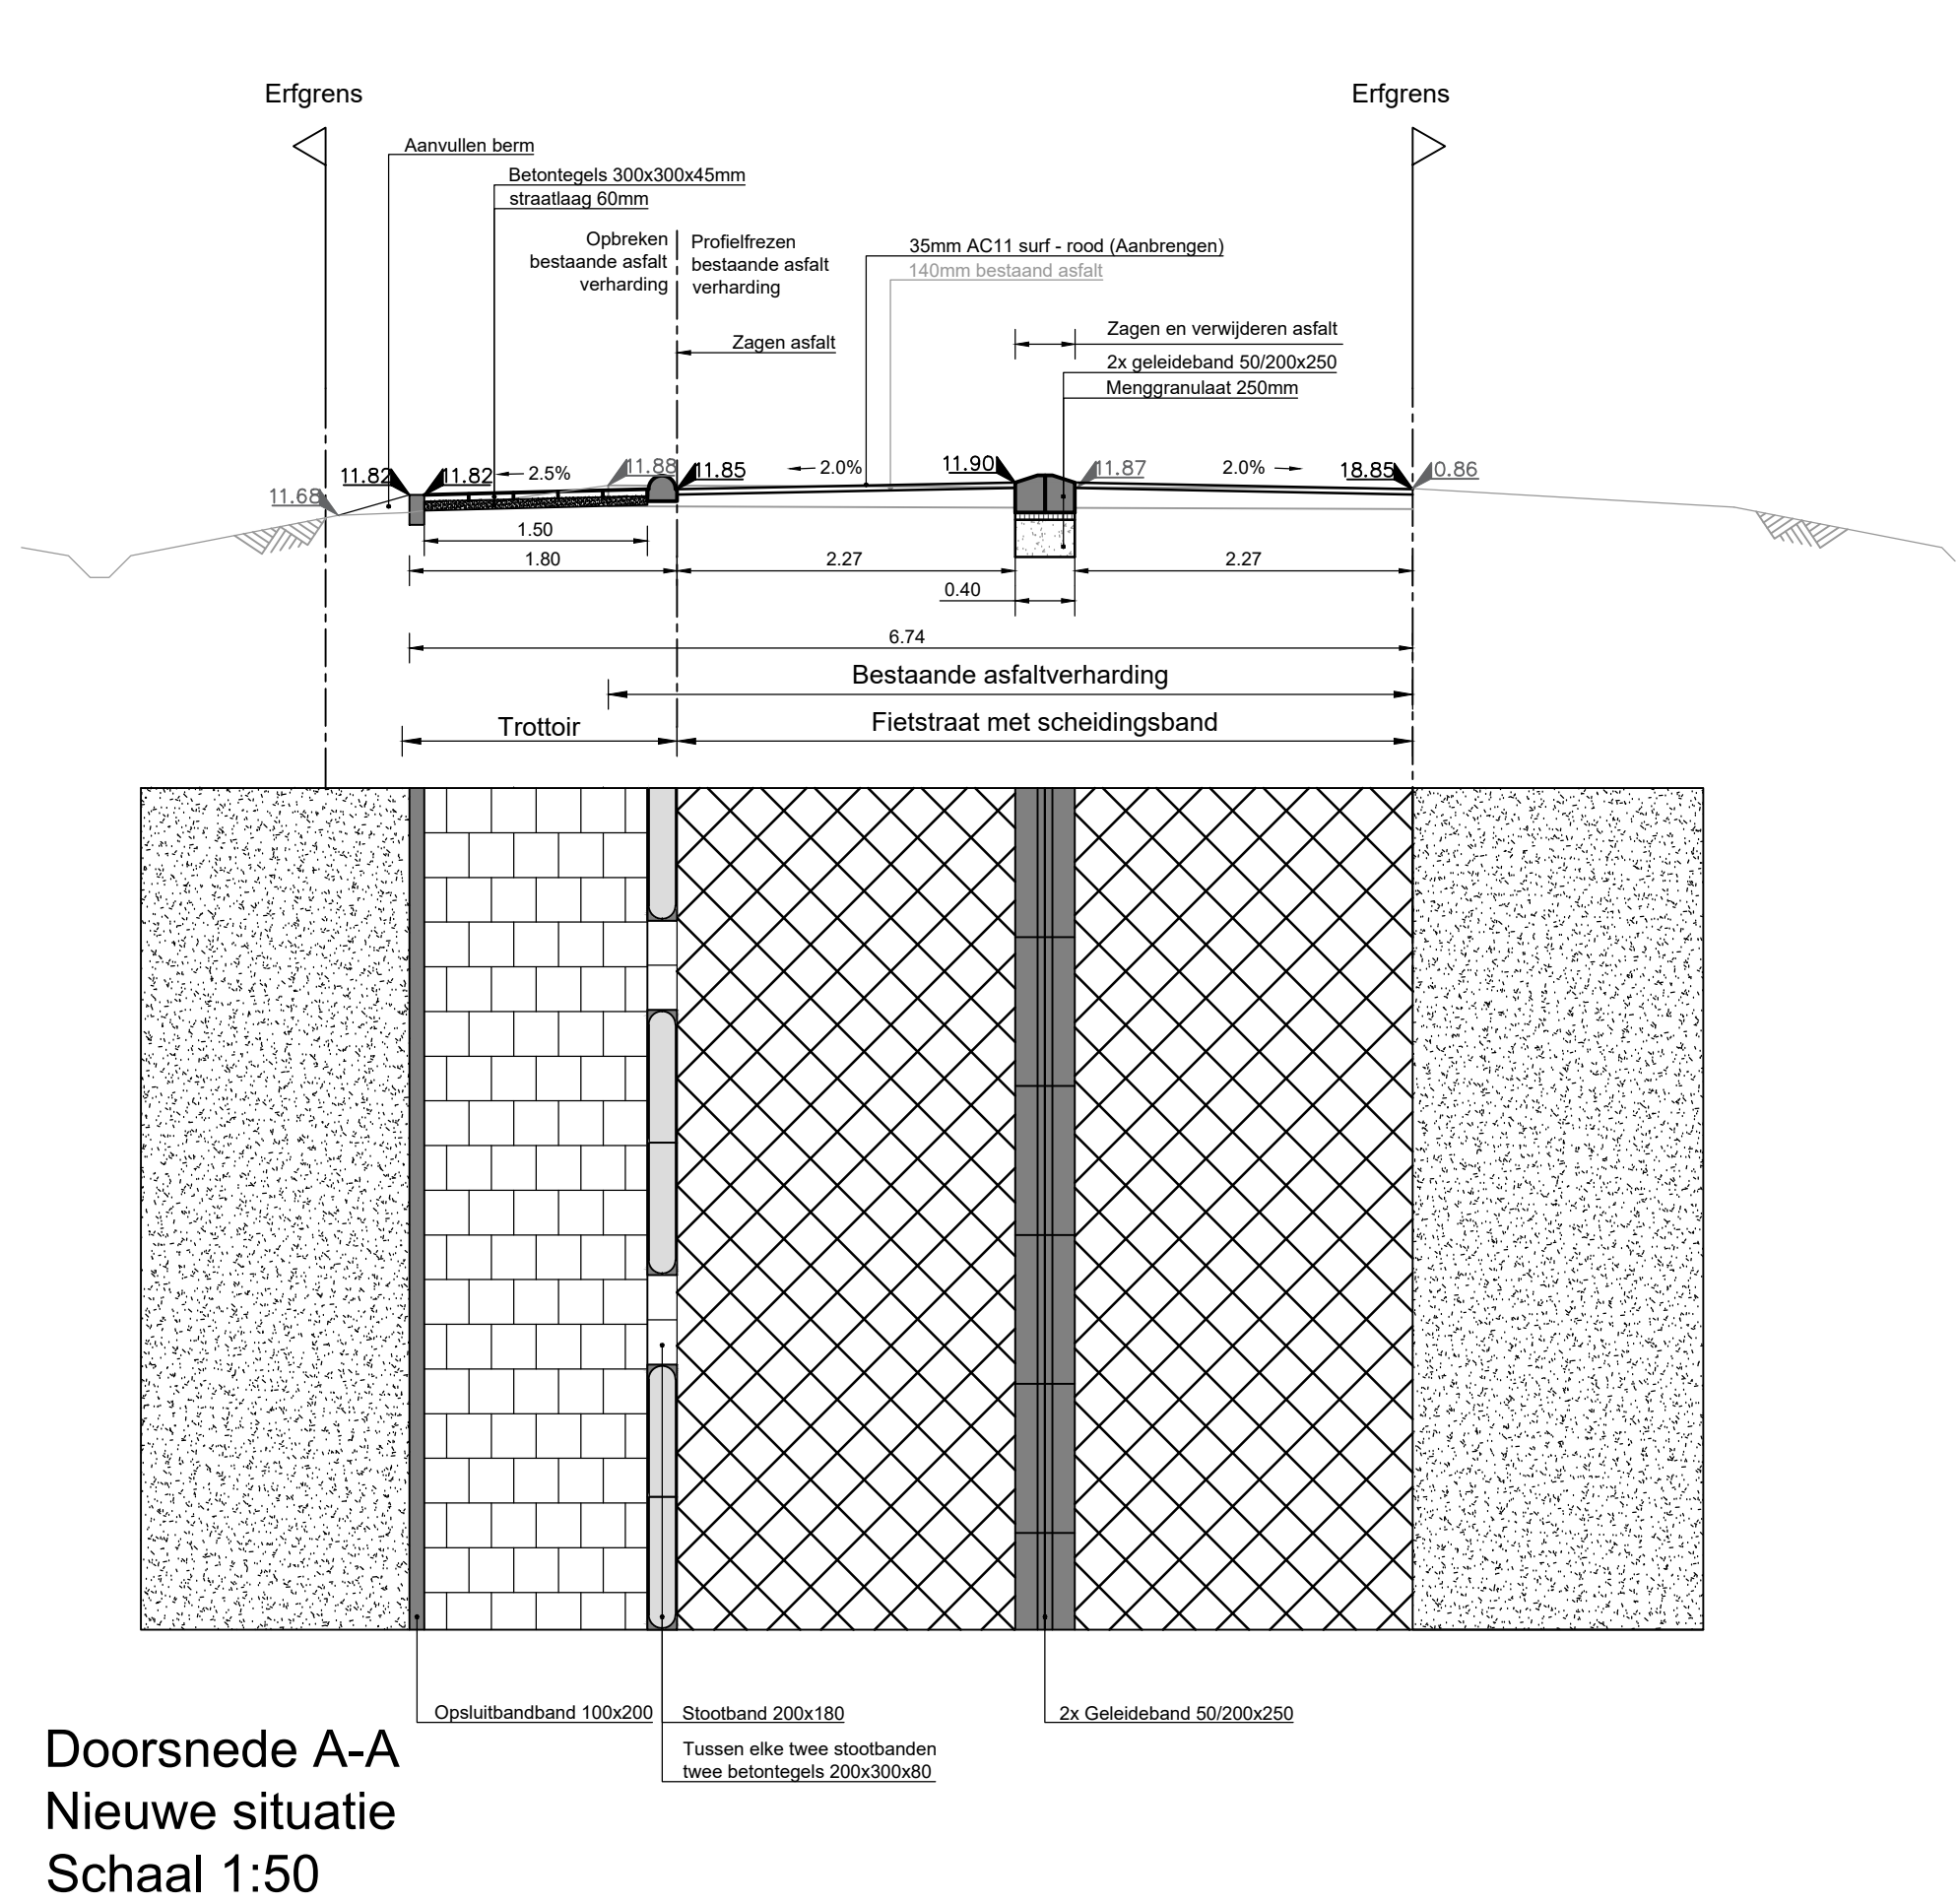

Detail 2 - 1:200

LEGENDA

ALGEMEEN

- Projectgrens
- Materiaalgrens
- Bestaande N.A.P. maat
- Nieuwe N.A.P. maat
- Hoogteprofiel

BESTAADE SITUATIE

- Bestaande trottoirband 180x200 x 250
- Bestaande opsluitband 100 x 200
- Bestaande boom incl. standameter
- Bestaande onverharde weg
- Bestaande gravel weg
- Bestaande gasput
- Bestaande rioolput
- Bestaande rioolkast

NIJWE SITUATIE

- Opeluitband 100 x 200
- Opeluitband 200 x 200
- Stootband 200x180 met haakse hoeken
- Geleideband 50/200x250
- 2x verloopband 50/200
- Aanbrengen asfaltconstructie - rood
- Aanbrengen betontegels 300x300x45 - halfsteensverband - grijs
- herstraten betonstraatstenen dikmaat - elleboogverband - grijs
- herstraten betonstraatstenen dikmaat - halfsteensverband - grijs
- Aanbrengen halfverharding d=100mm incl. worteldek
- Tu verplaatsen informatiebord
- Spiegel, exacte positie in het veld bepalen

Overzicht - 1:5000

Maten in meters, tenzij anders vermeld
Materiaalnamen in millimeters, tenzij anders vermeld
Peilmaten in meters t.o.v. N.A.P., tenzij anders vermeld
Diameters in millimeters, tenzij anders vermeld

DS	01-02-2018	Aanpassing na opmerkingen OG	W. Loos	J. Kraaija
DT	17-01-2018	ERSTE UITGAVE	W. Loos	J. Kraaija
WISSE	17-01-2018	OPMERKINGEN	W. Loos	J. Kraaija

OPMERKINGEN

Gemeente Loon op Zand

PROJECT	DOCUMENTTYPE	STATUS
Loon op Zand	Tekening	DO
Kloosterstraat - Fietstraat	Schaal	1:500 / 1:200 / 1:50
PROJECTNUMMER	05.010	
FORMAAT	A0	TECHNISCH
VERSIE	1 van 1	

COROVUM ADVES BV

Stationsplein 8
2801 AK Gouda
Telefoon: 0182 548 441
E-mail: info@corovum.nl
Internet: www.corovum.nl