


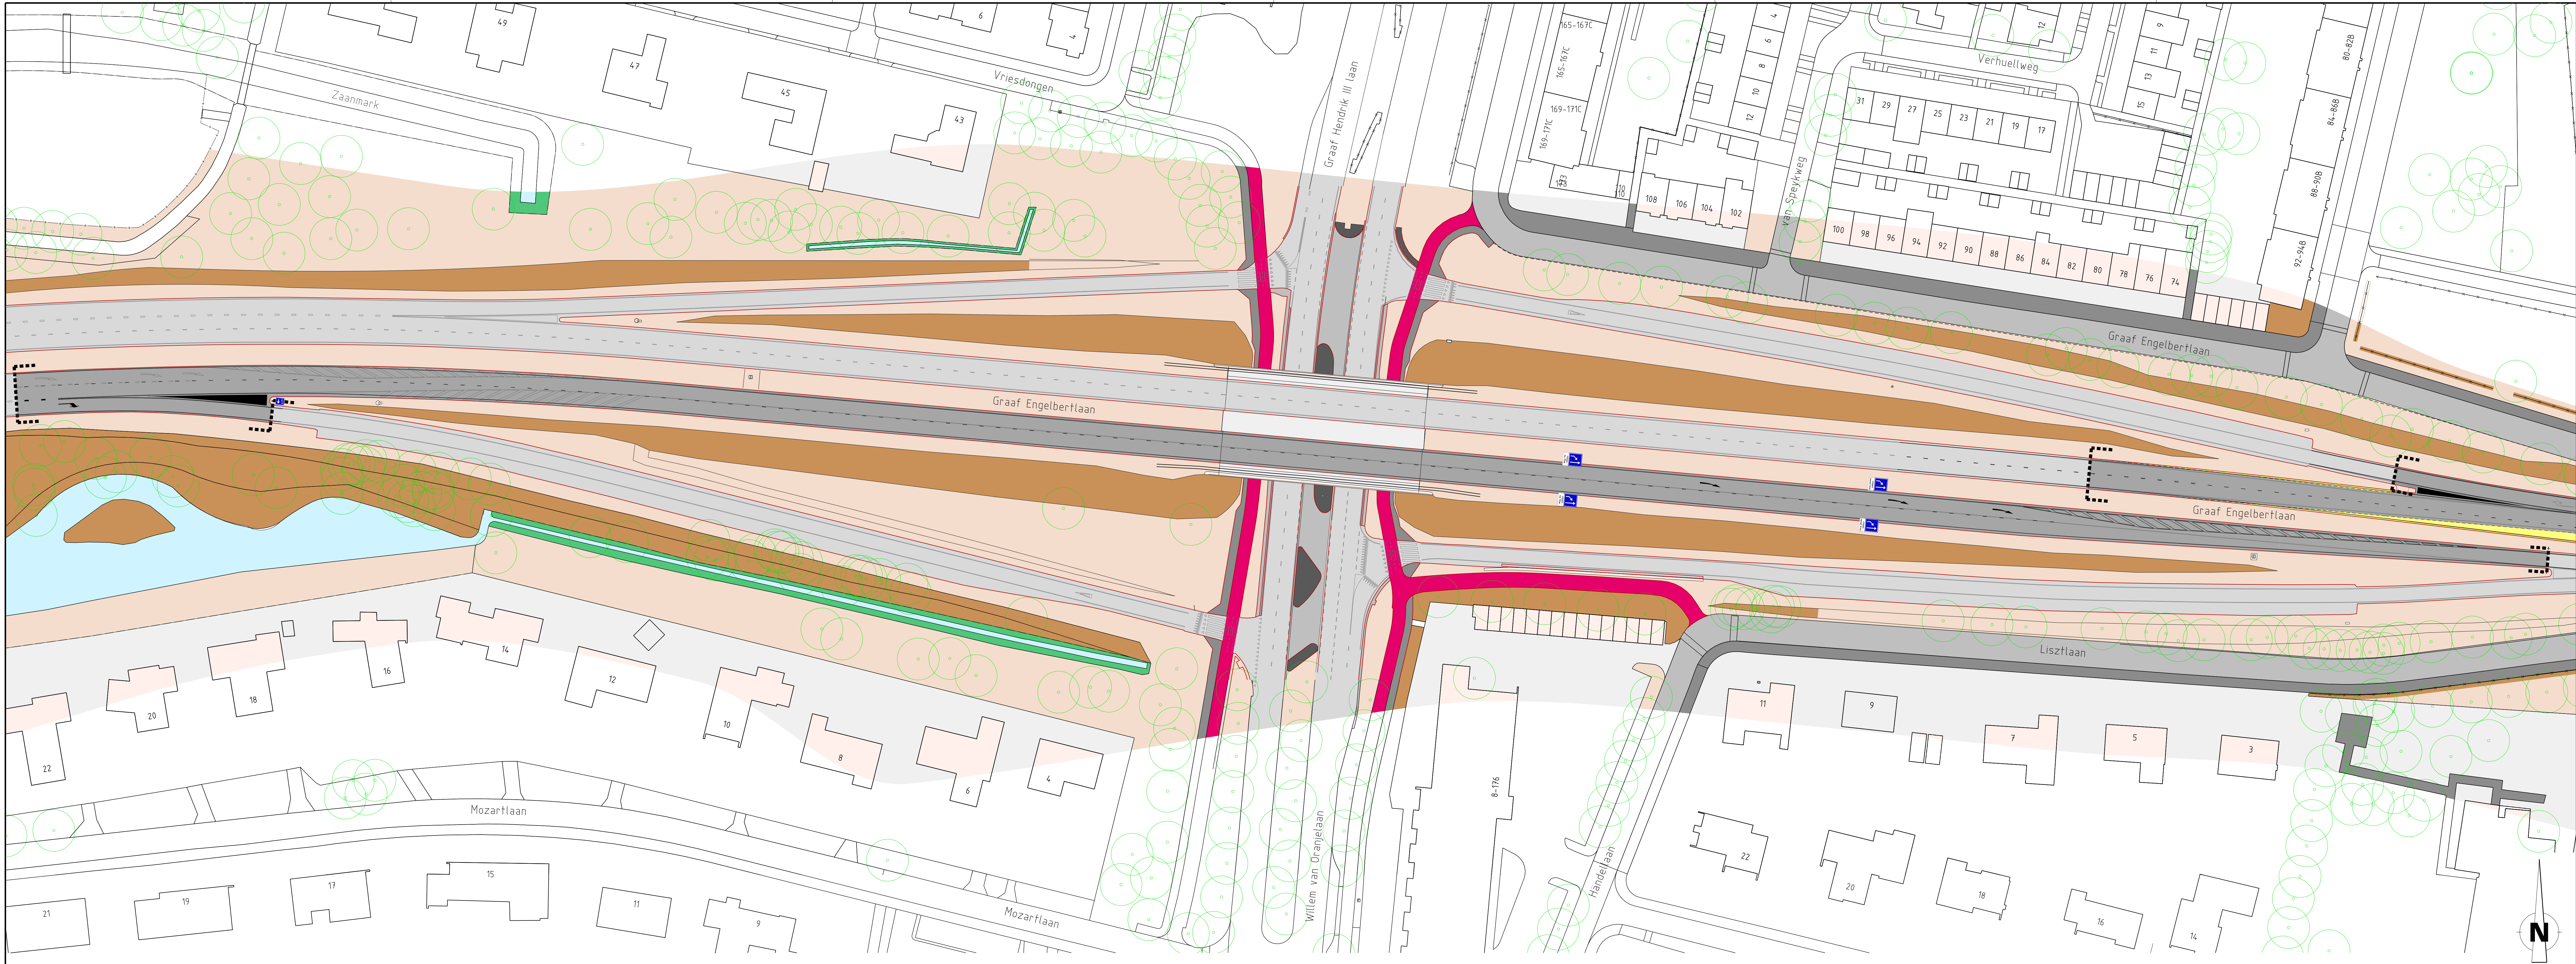

- Werkgrens
- Verbreiding
- Bestaande asfaltconstructie
- Te vervallen verharding

 **Gemeente Breda**
Bijlage 4 bij besluit
2017/2662-V1

Besteknummer: 2540165
Projectmanager: Zwama, G.
Schaal: 1:500
Formaat: 597x1260
Gekeken door: Kouters, W.A.M.
Datum uitgifte: 27-10-2017
Vrijgegeven door: Vervoort, W.J.C.
het teamhoofd:

Status: Goedgekeurd

Definitief Ontwerp
Verbeteren doorstroming Zuidelijke rondweg
West 1

 **Gemeente Breda**

Directie Beheer
Afdeling Stadsingenieurs Breda

draw: 16716 SIB-ZUI-DOO-0003.dgn

Documenttype: Tekening

Documentnummer:

305248

Versie:

0