


Schaal: 1:250

Schaal: 4.000001

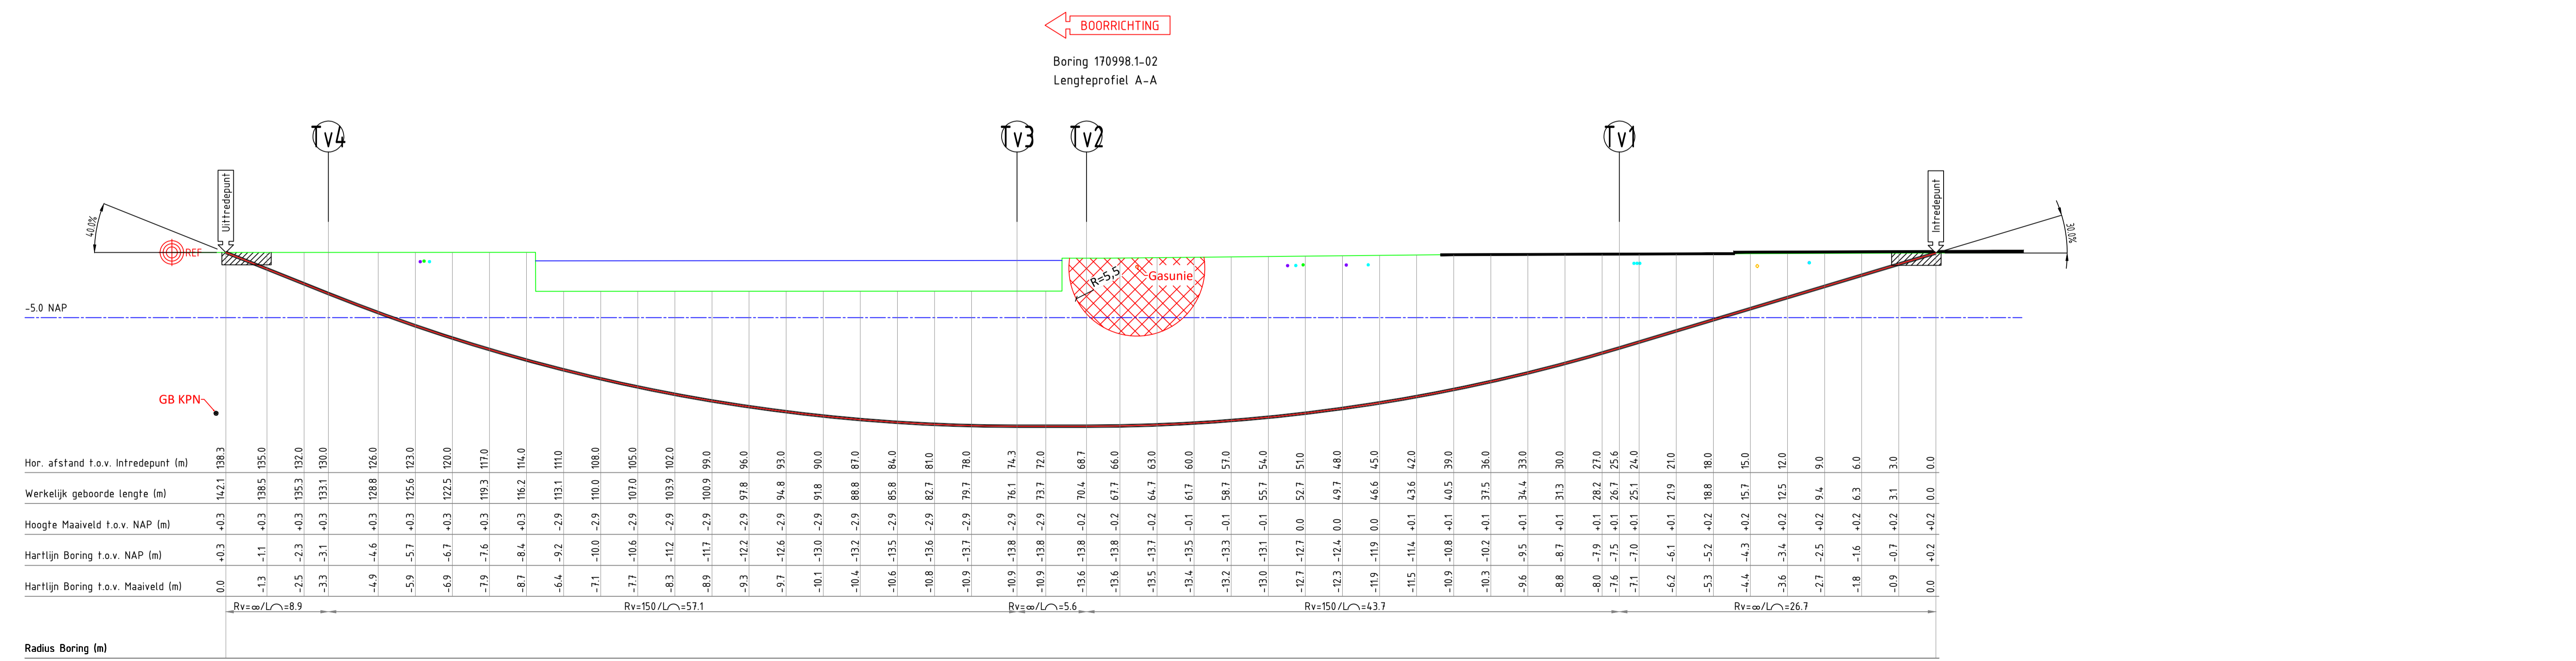

Hor. afstand t.o.v. Intredepunt (m)	Werkelijk geboorde lengte (m)	Hoogte Maalveld t.o.v. NAP (m)	Hartlijn Boring t.o.v. NAP (m)	Hartlijn Boring t.o.v. Maalveld (m)	Radius Boring (m)

Legenda:

- Boorlijn
- Hartlijn
- Hulp (zicht) lijn
- Kadasterlijn

BUSLEIDING GEVAARLIJKE INHOUD_GASUNIEOOST

- DATA_KPN
- DATA_VOBPROGRONINGEN
- DATA_ZIGGO BV
- ET_LS_ENEXIS
- ET_LS_GEMEENTE GRONINGEN
- ET_LS_VOBPROGRONINGEN
- ET_HS_ENEXIS
- GAS_LID_ENEXIS
- WATER_WBGR
- RI-DRIUK_GEMEENTE GRONINGEN
- RI-VRIJVERVAL_GEMEENTE GRONINGEN

Tabel Tangentpunten Boring 170998.1-02

	X	Y	Z (NAP)
Intrede	233997.69	584245.04	0.22
Tv1	233974.44	584255.76	-7.46
Tv2	233935.30	584273.81	-13.79
Tv3	233930.20	584276.16	-13.79
Tv4	233879.61	584299.49	-3.06
Uitfrede	233872.08	584202.96	0.26

Photonic Networks

Opdrachtgever: Photonic Networks B.V.
 Proj. nr. opdracht: 1790008
 Initiatiefnemer: Photonic Networks

Groningen - Uigersmaborg
 1 x 142,1 Meter lengte horizontaal gestuurde boring
 1 x Ø160mm sdr 11 PE 100

Getekend: Joyce Kaspers
 Gecontroleerd: J. Verhoeven
 Datum: 29-08-2017

Blad: 01
 Formaat: AA
 Schaal: Zie tek.
 Project nr.: 170998.1
 Tekening nr.: 170998.1-01-02-A

C:\Users\trabin\reusissen\Google Drive\Photonic\Eigen projecten\2017\170998.1-01-02-A.dwg