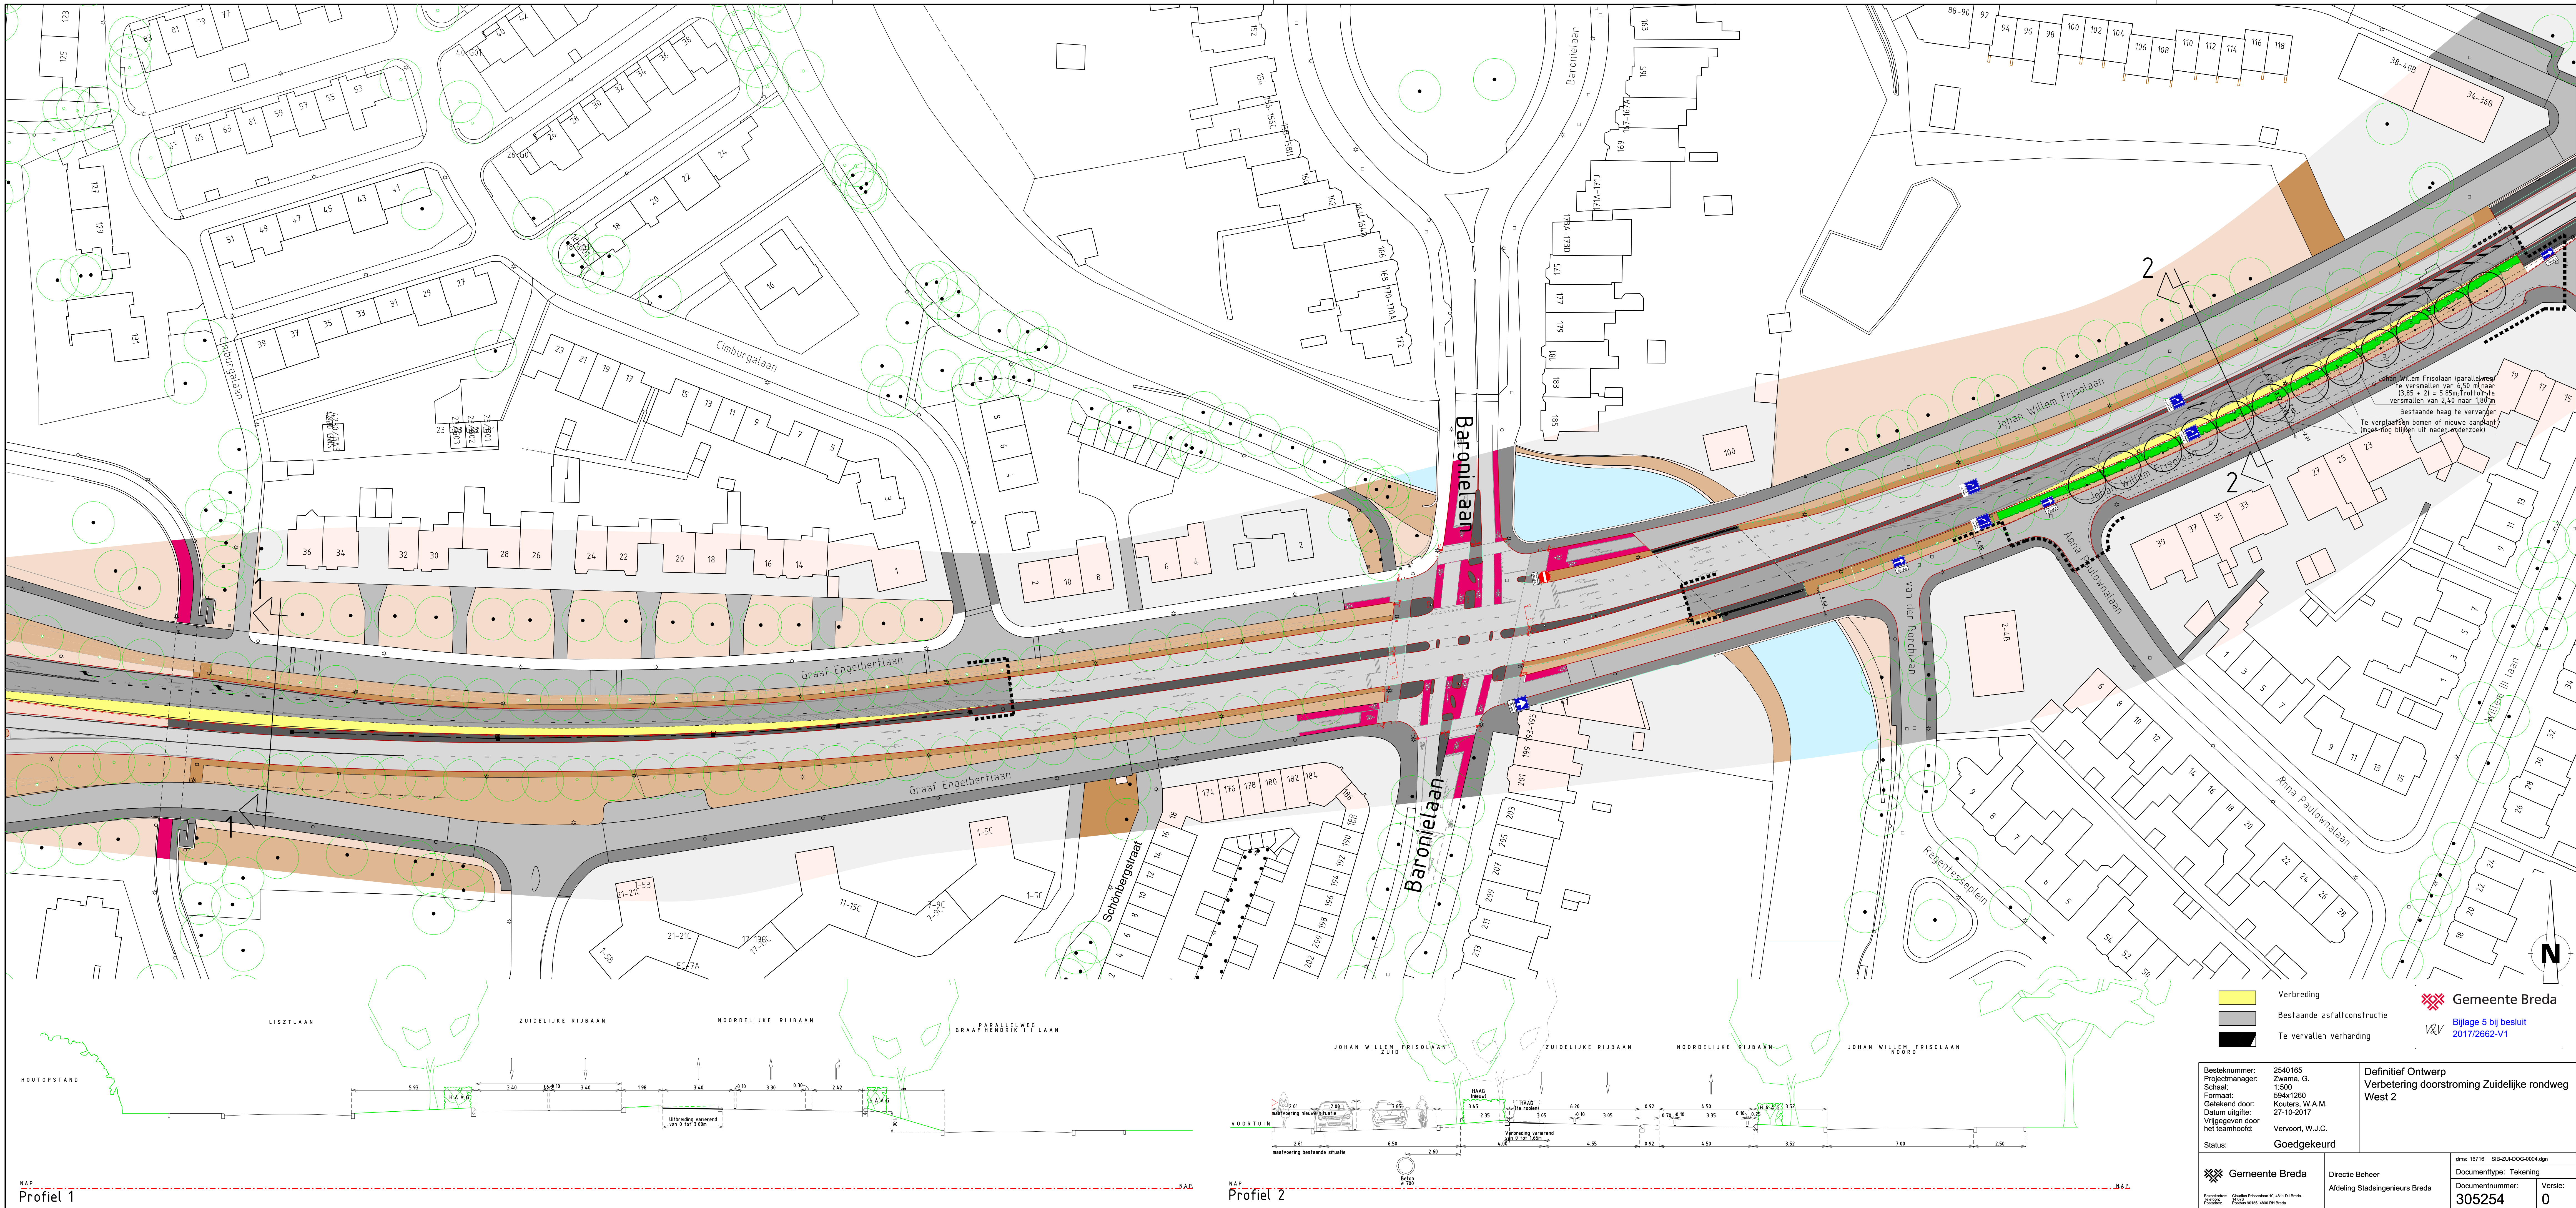


Gemeente Breda

Bijlage 5 bij besluit 2017/2662-V1

Besteknummer: 2540165
Projectmanager: Zwama, G.
Schaal: 1:500
Formaat: 594x1260
Gekeurd door: Kouters, W.A.M.
Datum uitgifte: 27-10-2017
Vrijgegeven door: Vervoort, W.J.C.
het teamhoofd:

Status: Goedgekeurd

Definitief Ontwerp
Verbetering doorstroming Zuidelijke rondweg
West 2

Directie Beheer
Afdeling Stadsingenieurs Breda

Documenttype: Tekening
Documentnummer: 305254
Versie: 0

oms: 16716 SIB-ZUI-DOO-0004.gjn