
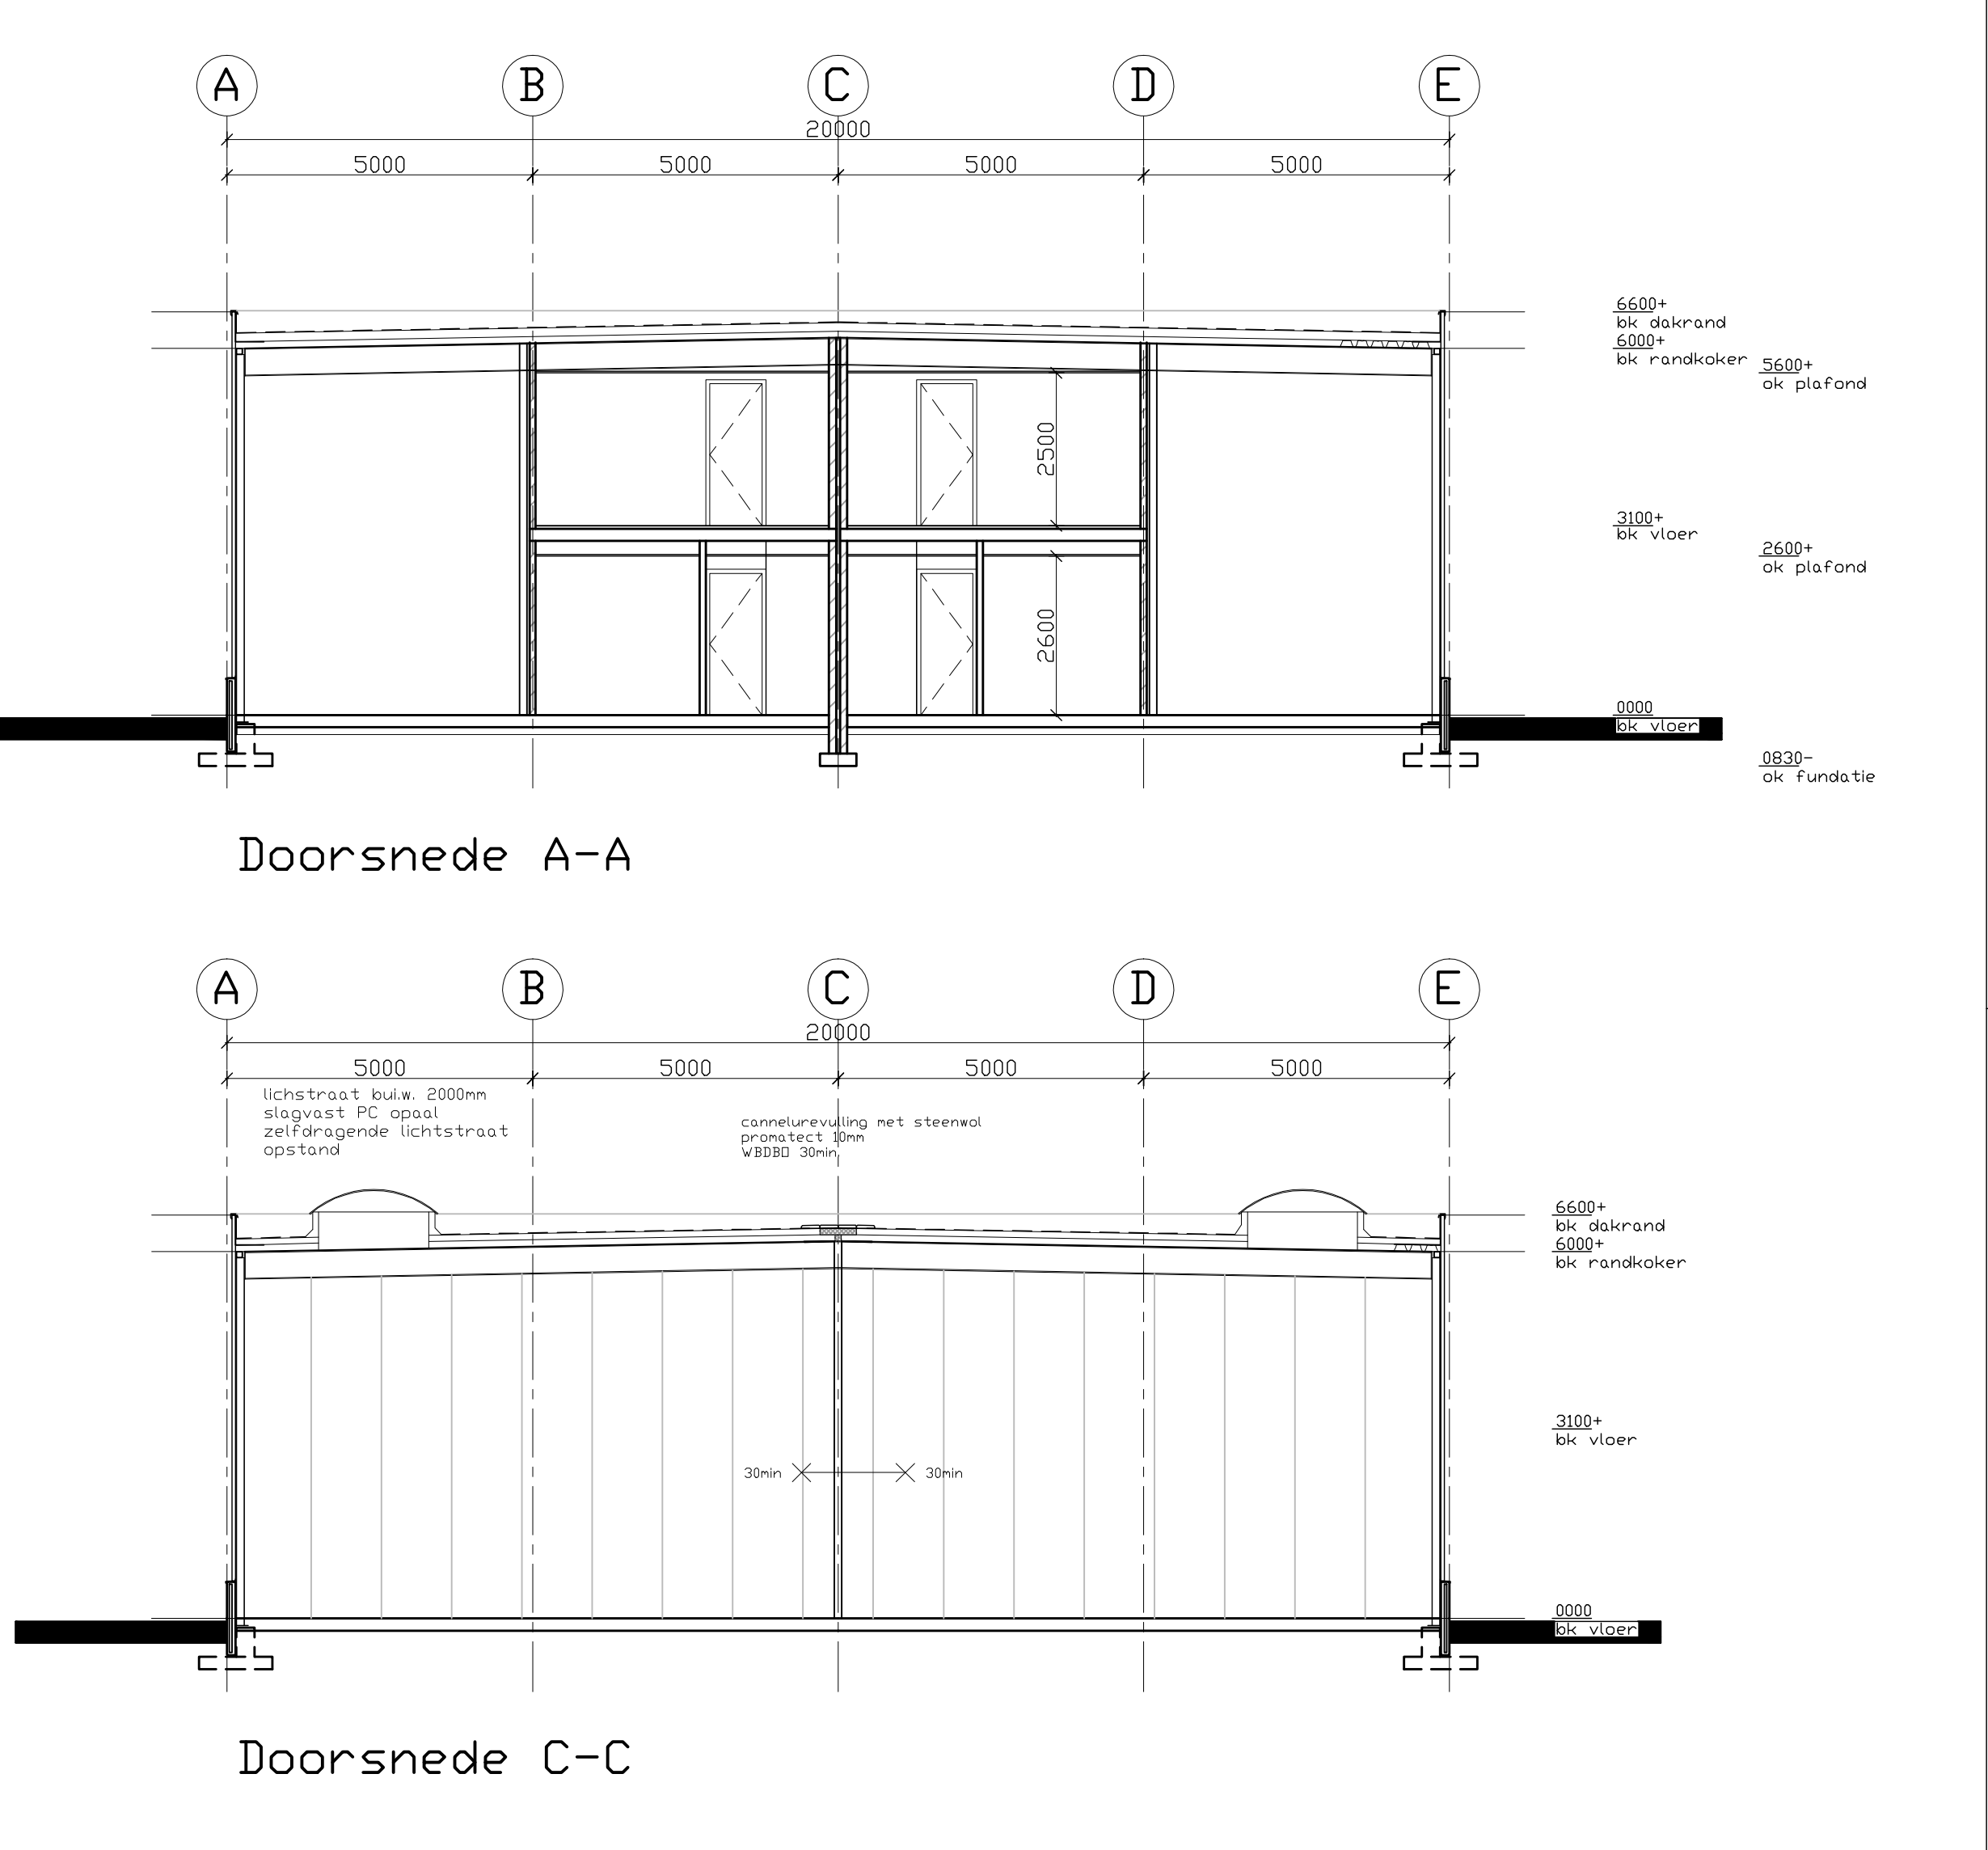
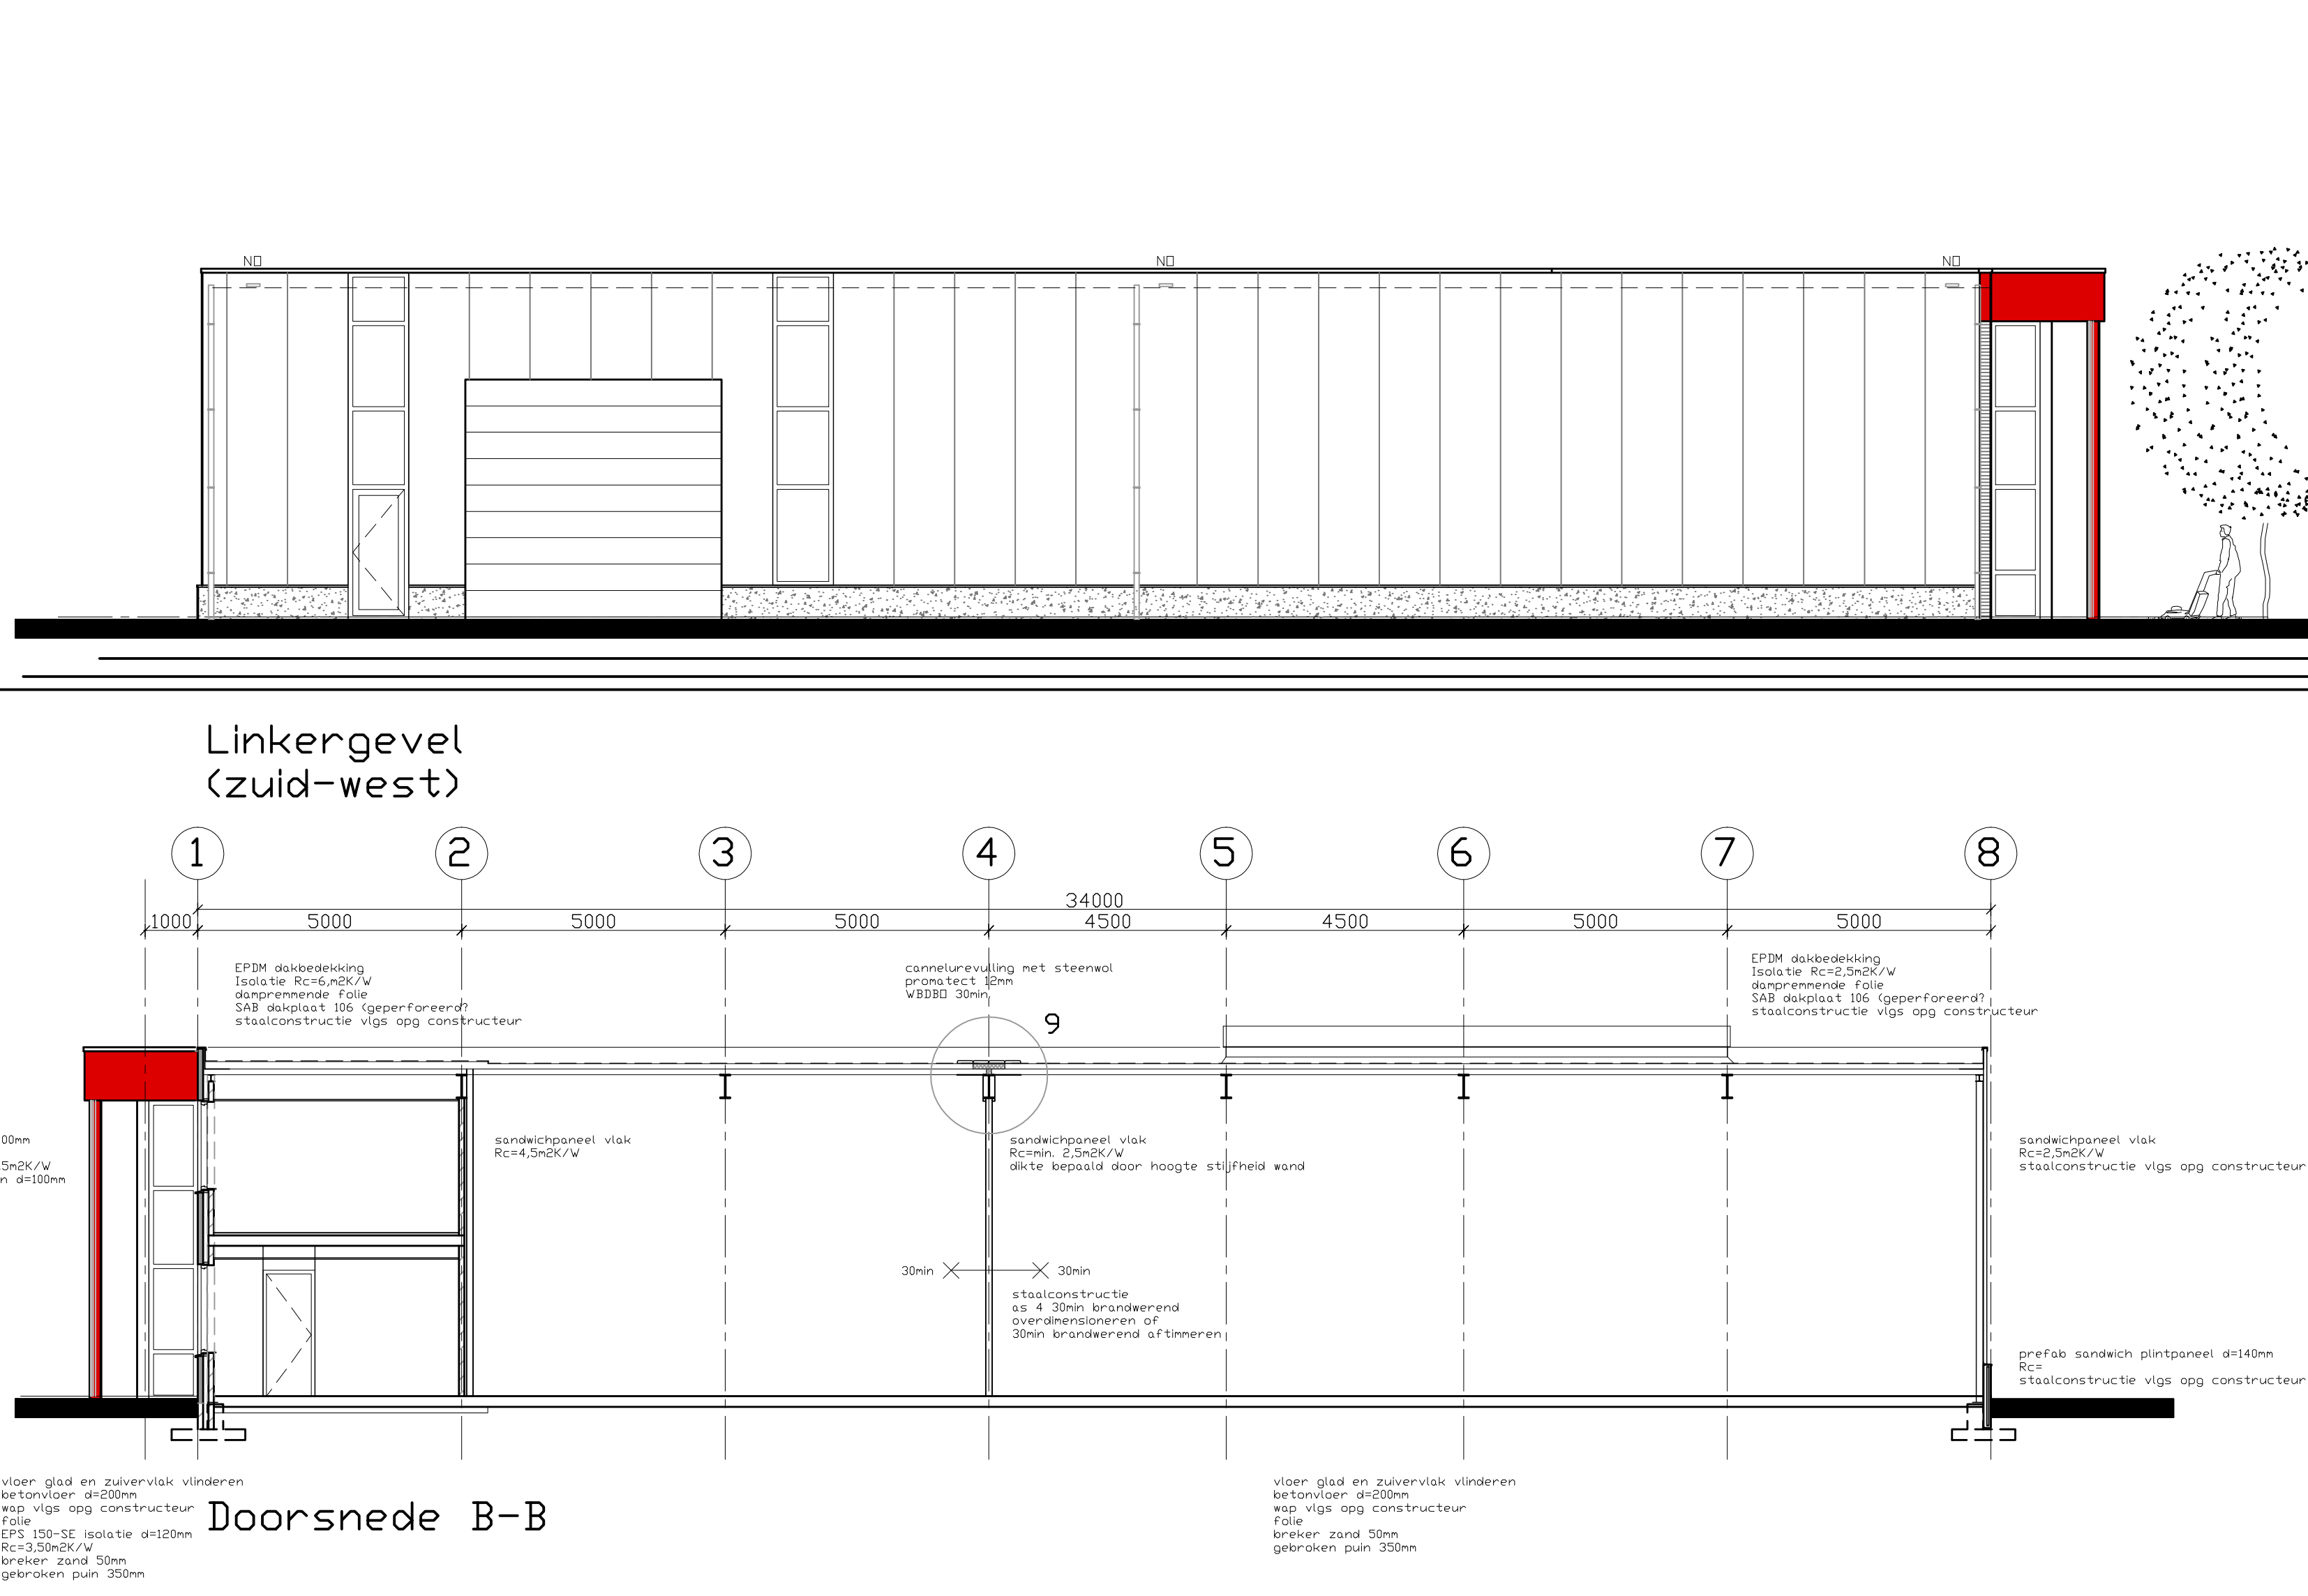


Voorgevel
(zuid-oost)

Rechtergevel
(noord-oost)

Achtergevel
(noord-west)

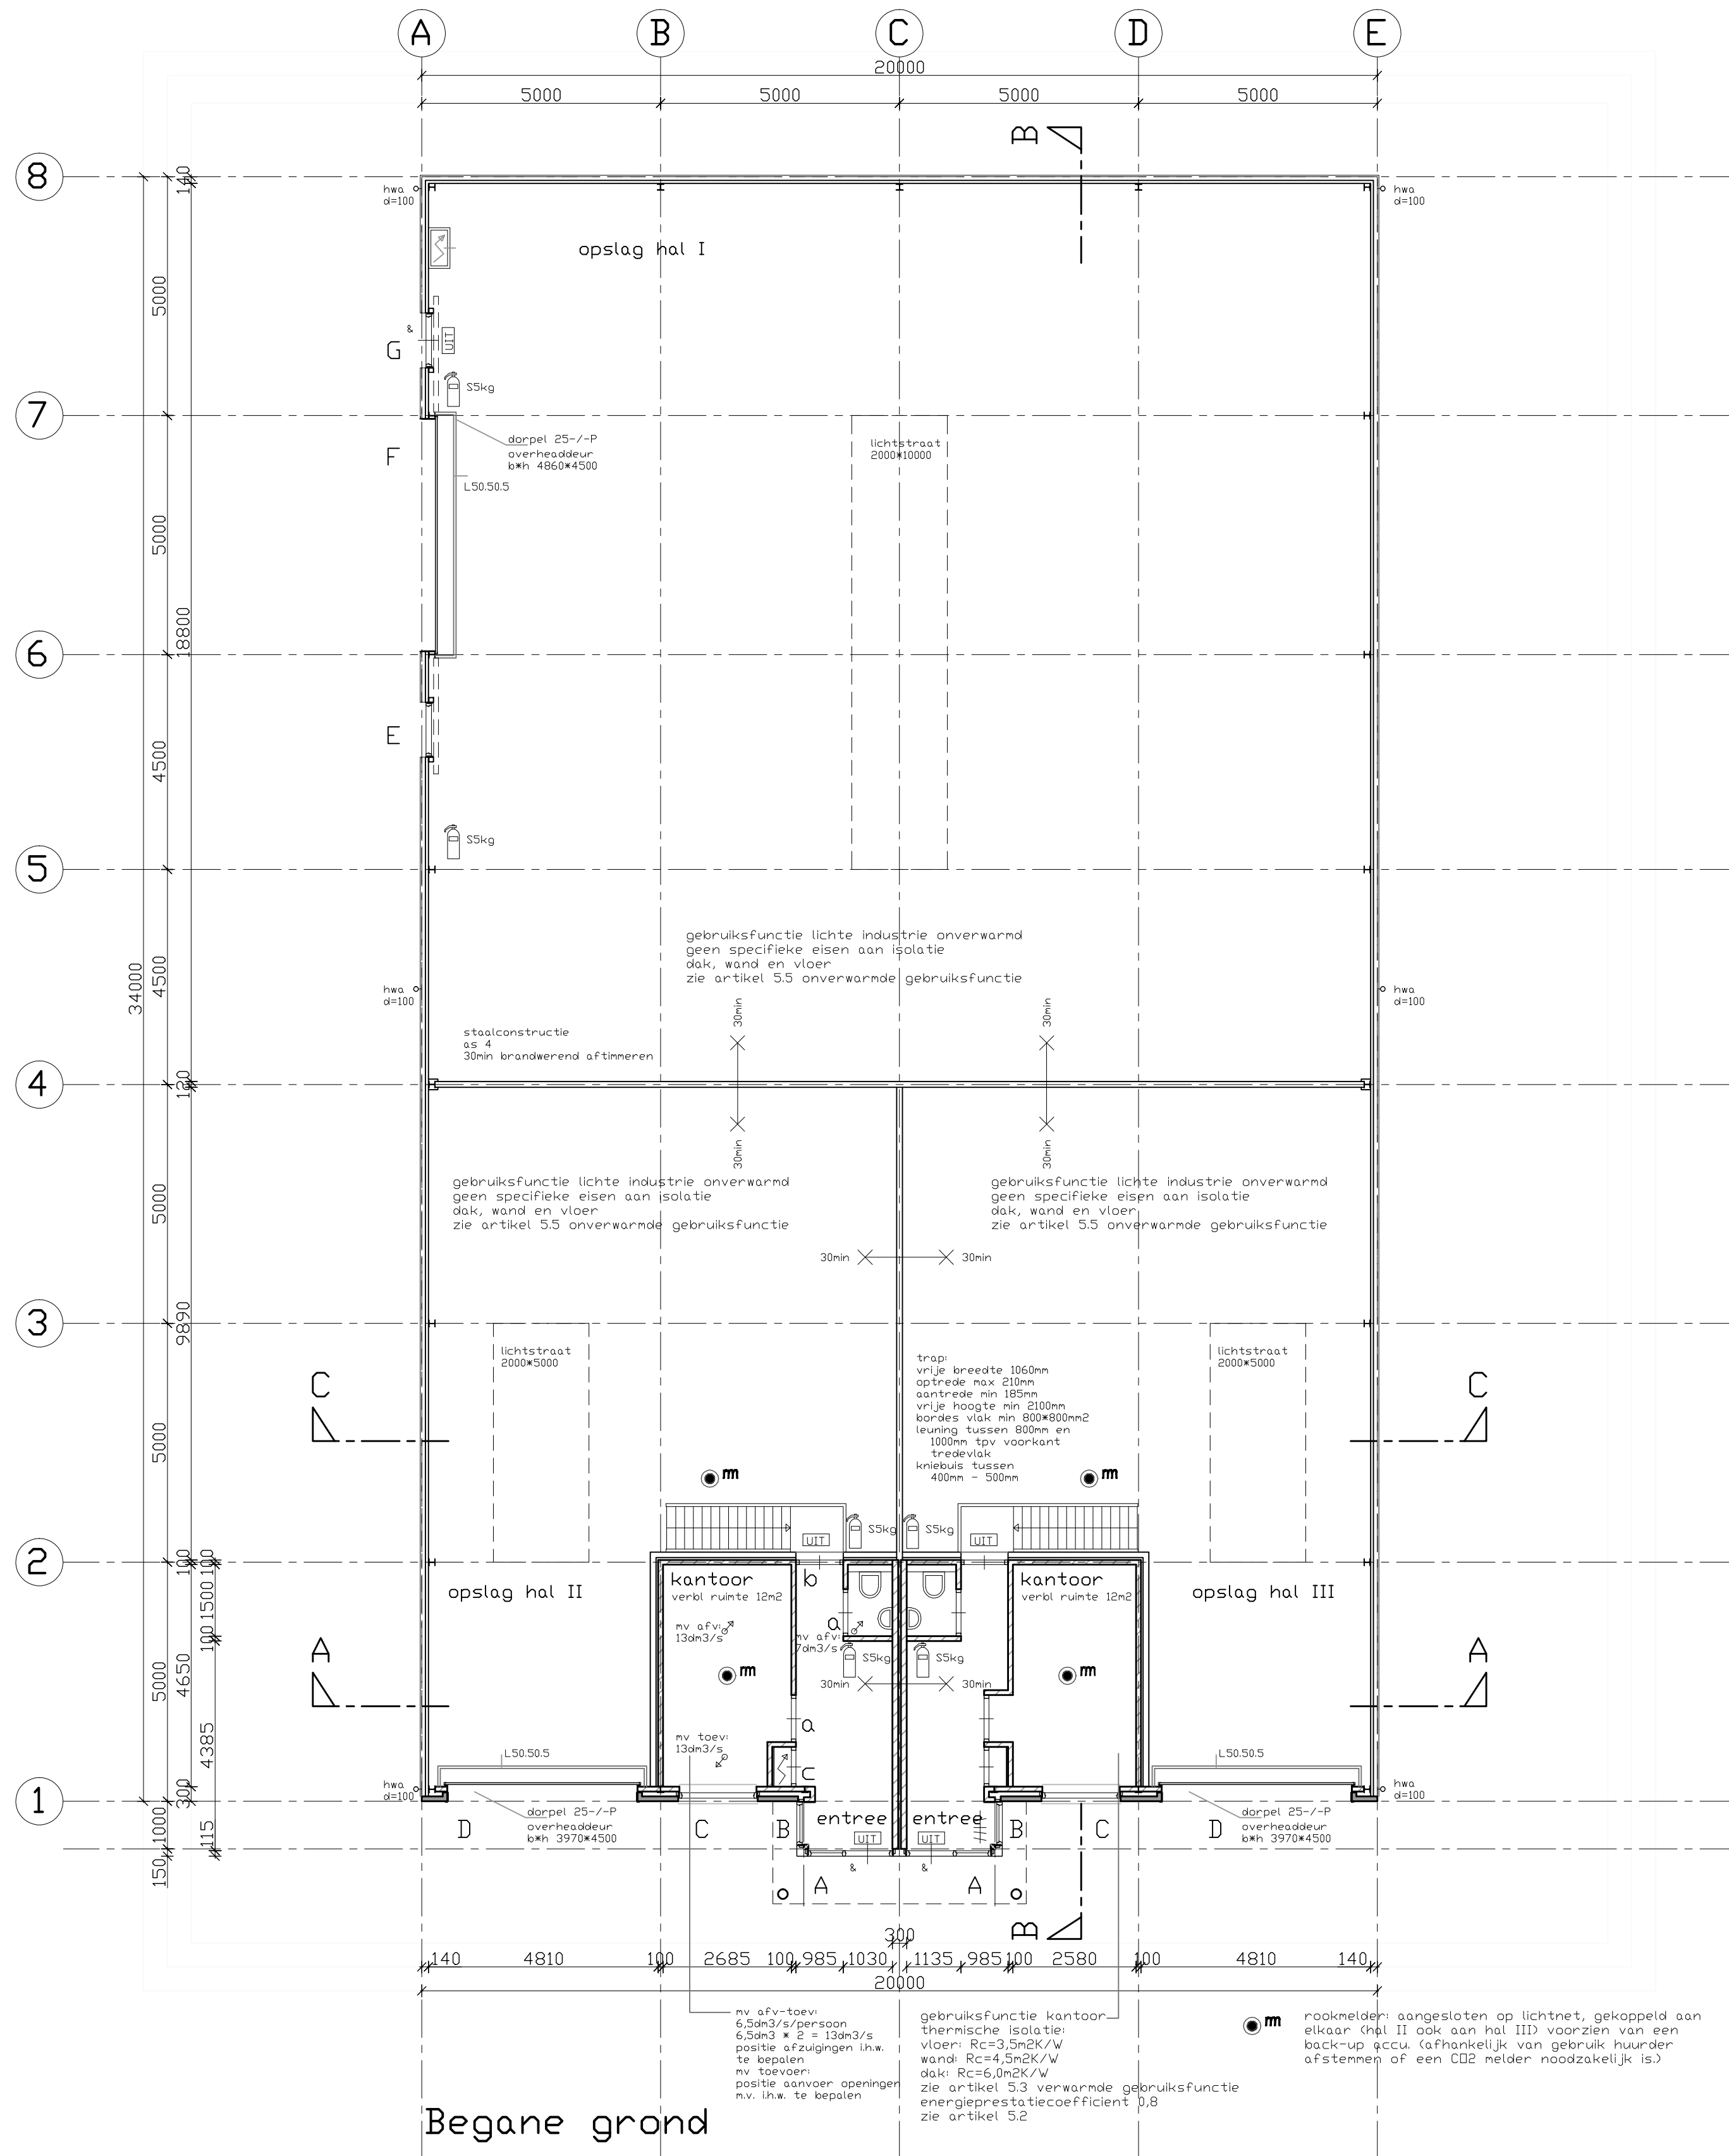

Begane grond

Verdieping

Doorsnede C-C

onderwerp		aan de Ericaweg 14? 7021 PB Zelhen		Timmer en aannemersbedrijf H. Scheffer BV	
opdrachtgever		Scheffer Holding B.V. Ericaweg 14 7021 PB Zelhen		Ericaweg 14 7021 PB Zelhen	
onderdeel		Ongevingsvergunning bouwen: gevels, plattegr, doorsneden		tel: 0314 - 631679 h.scheffer@planet.nl	
datum		30-11-2017 13-12-2017		teknici	
schaal		getekend		BA.01	