
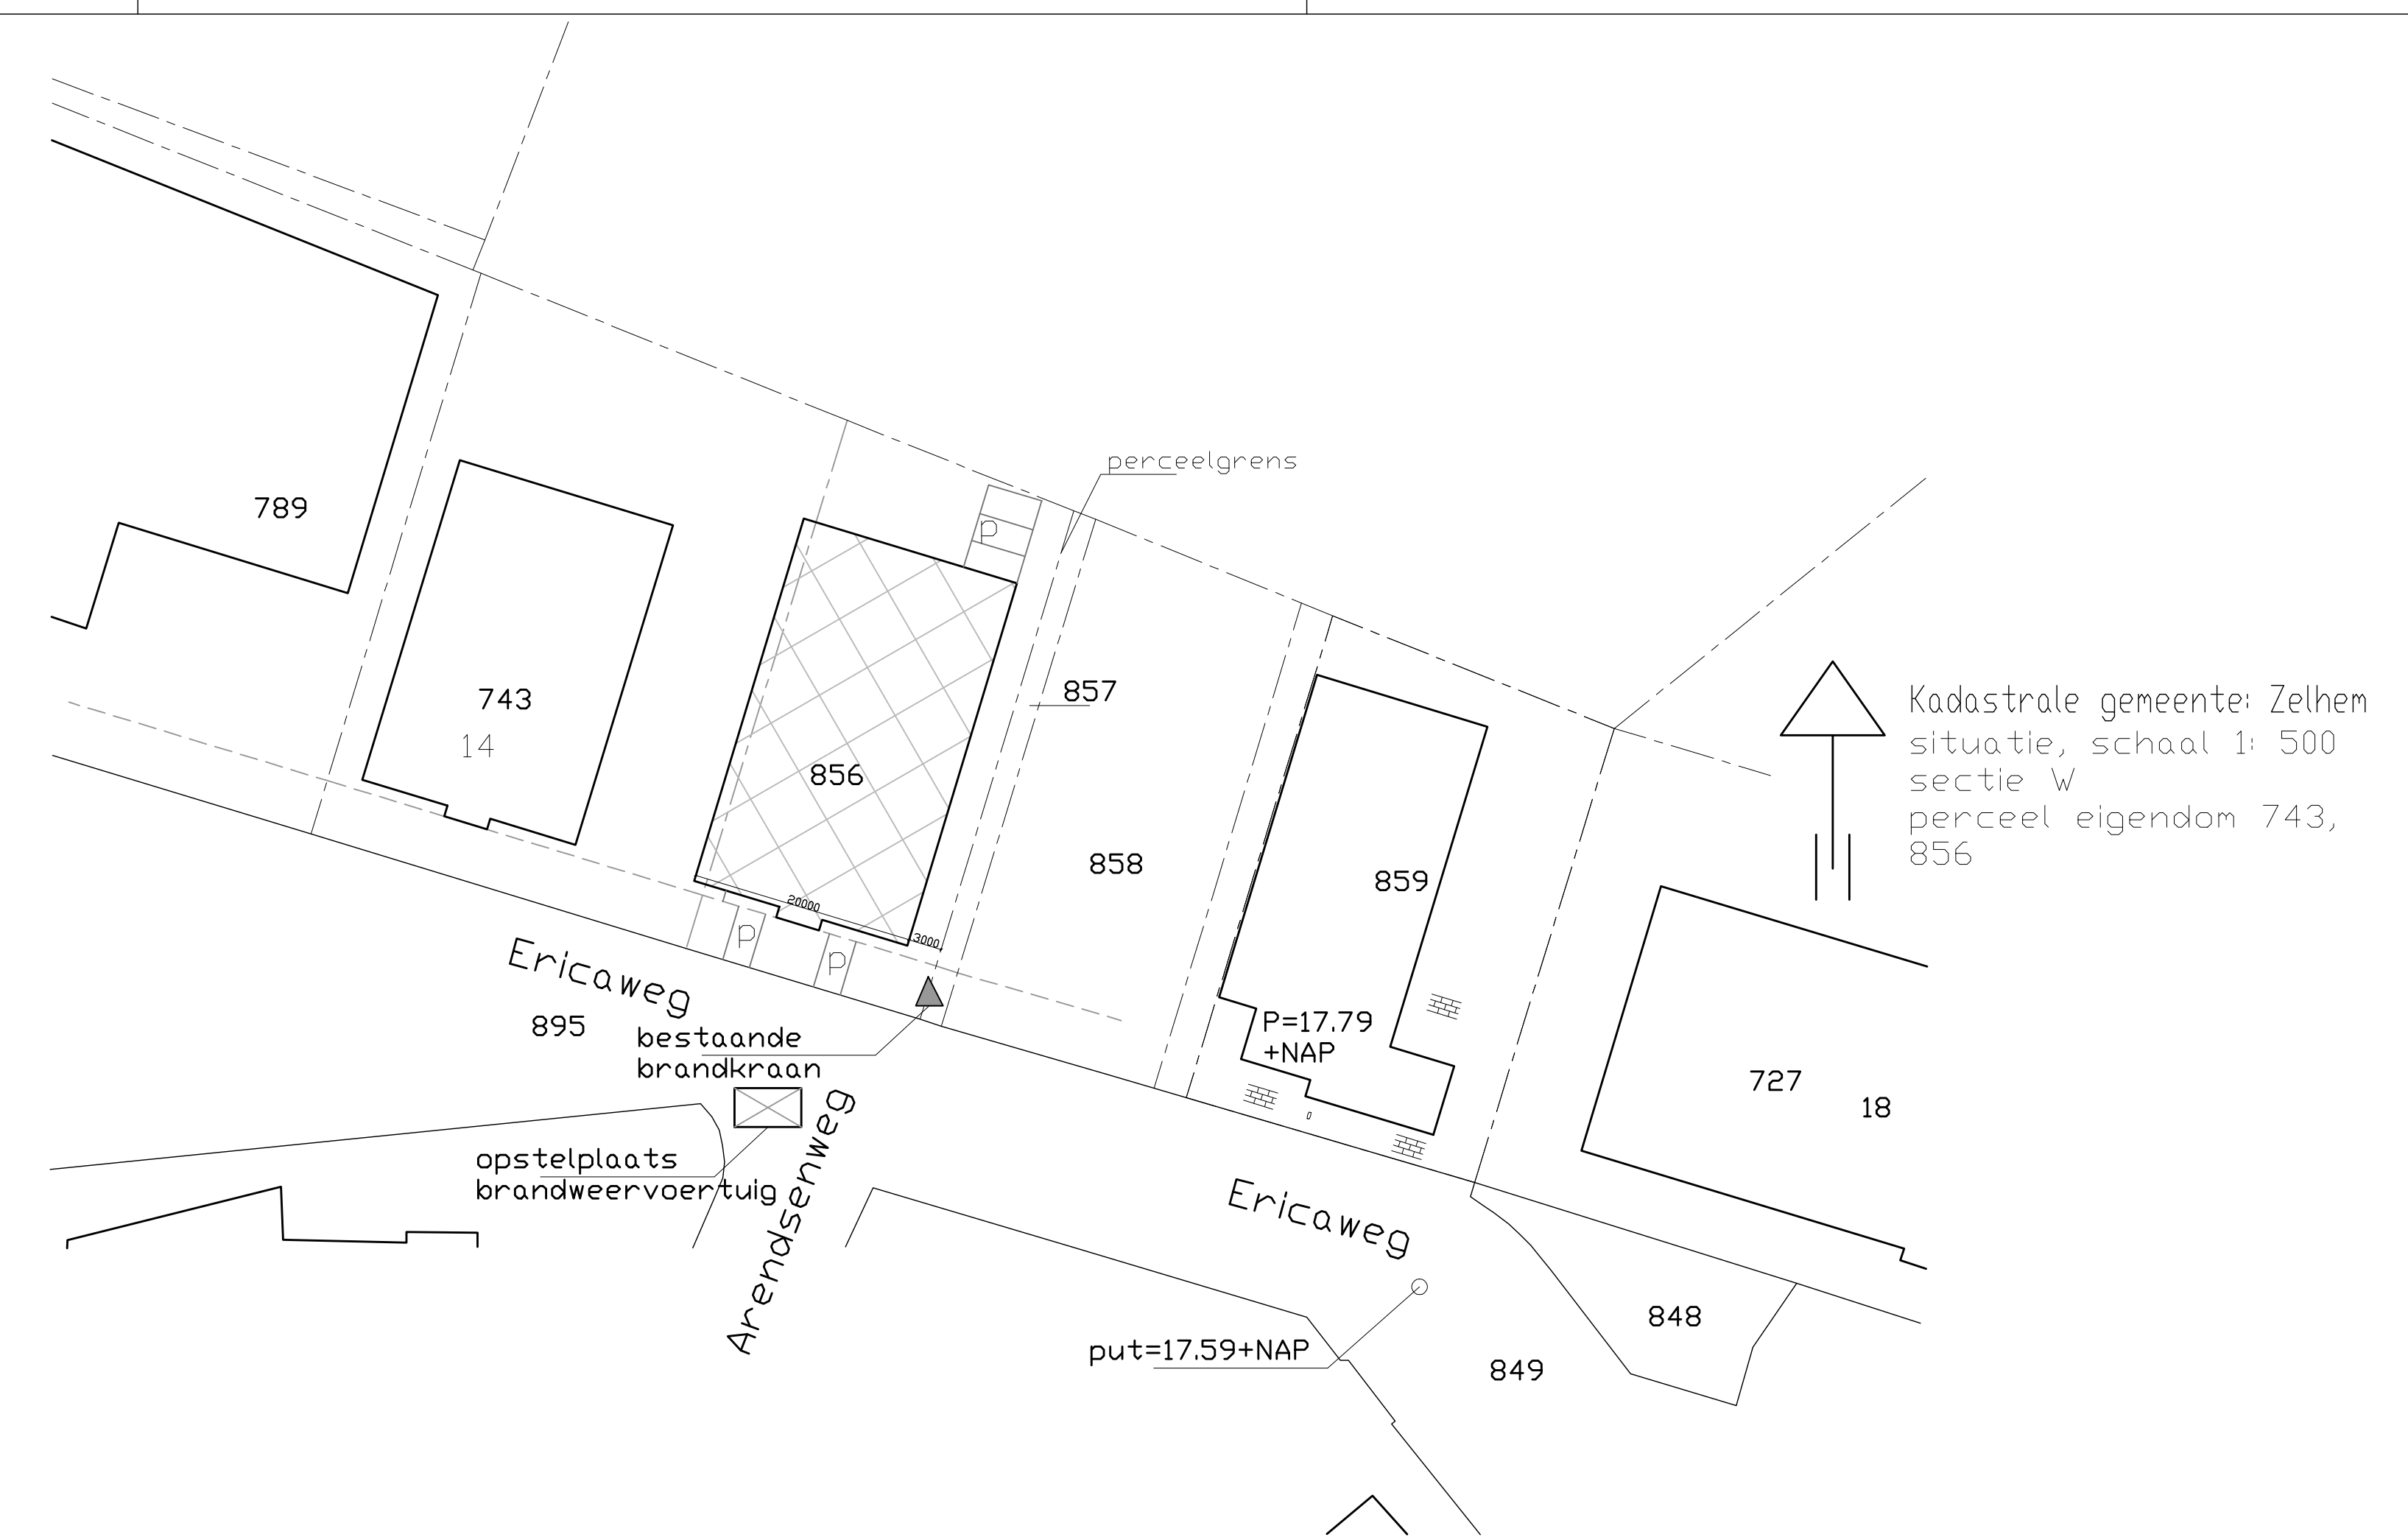
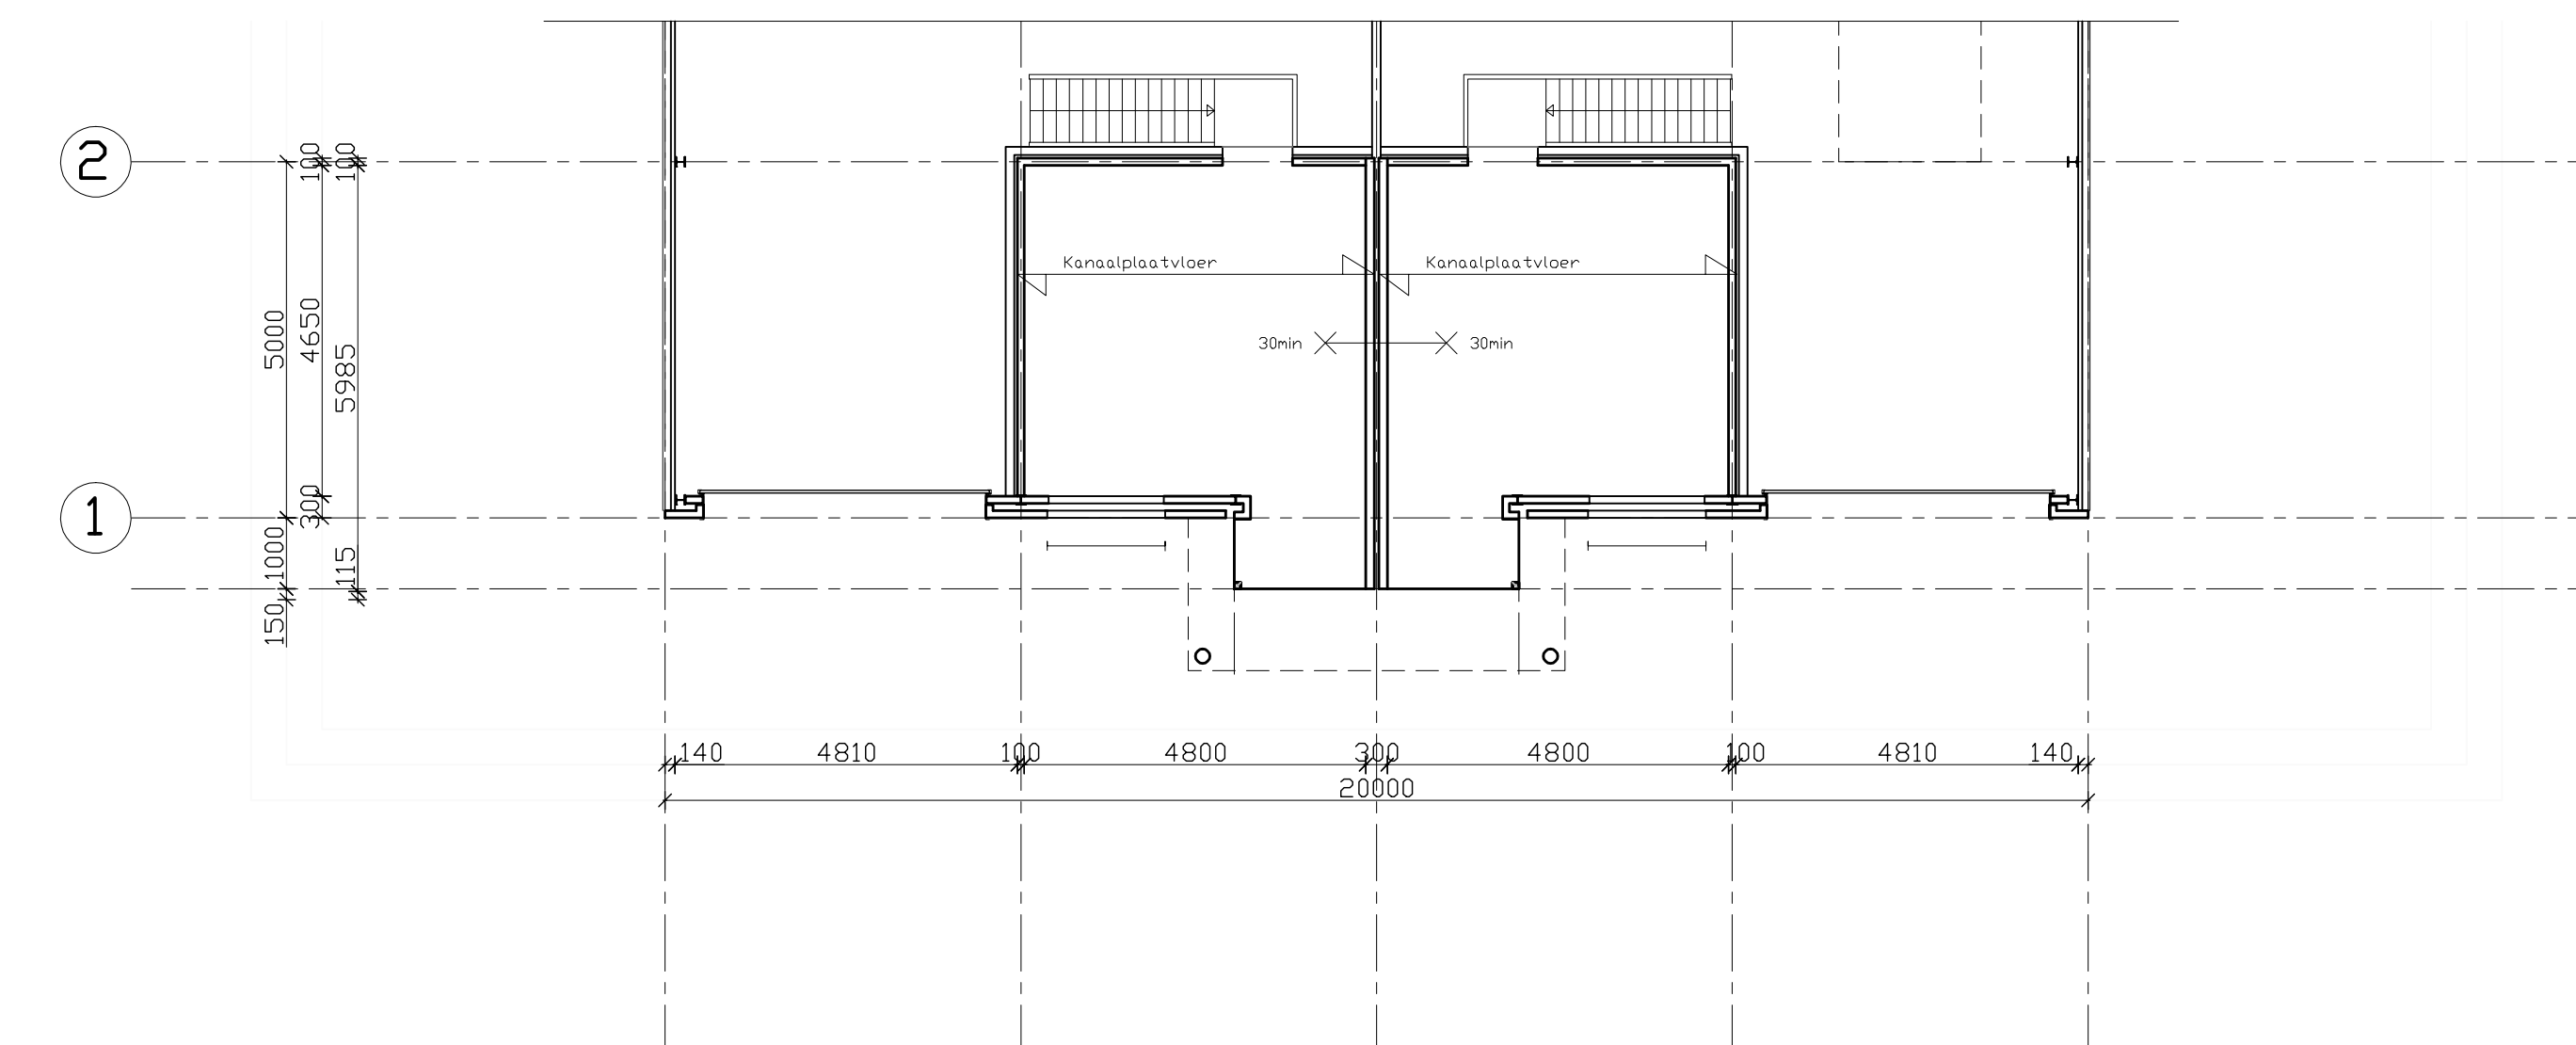
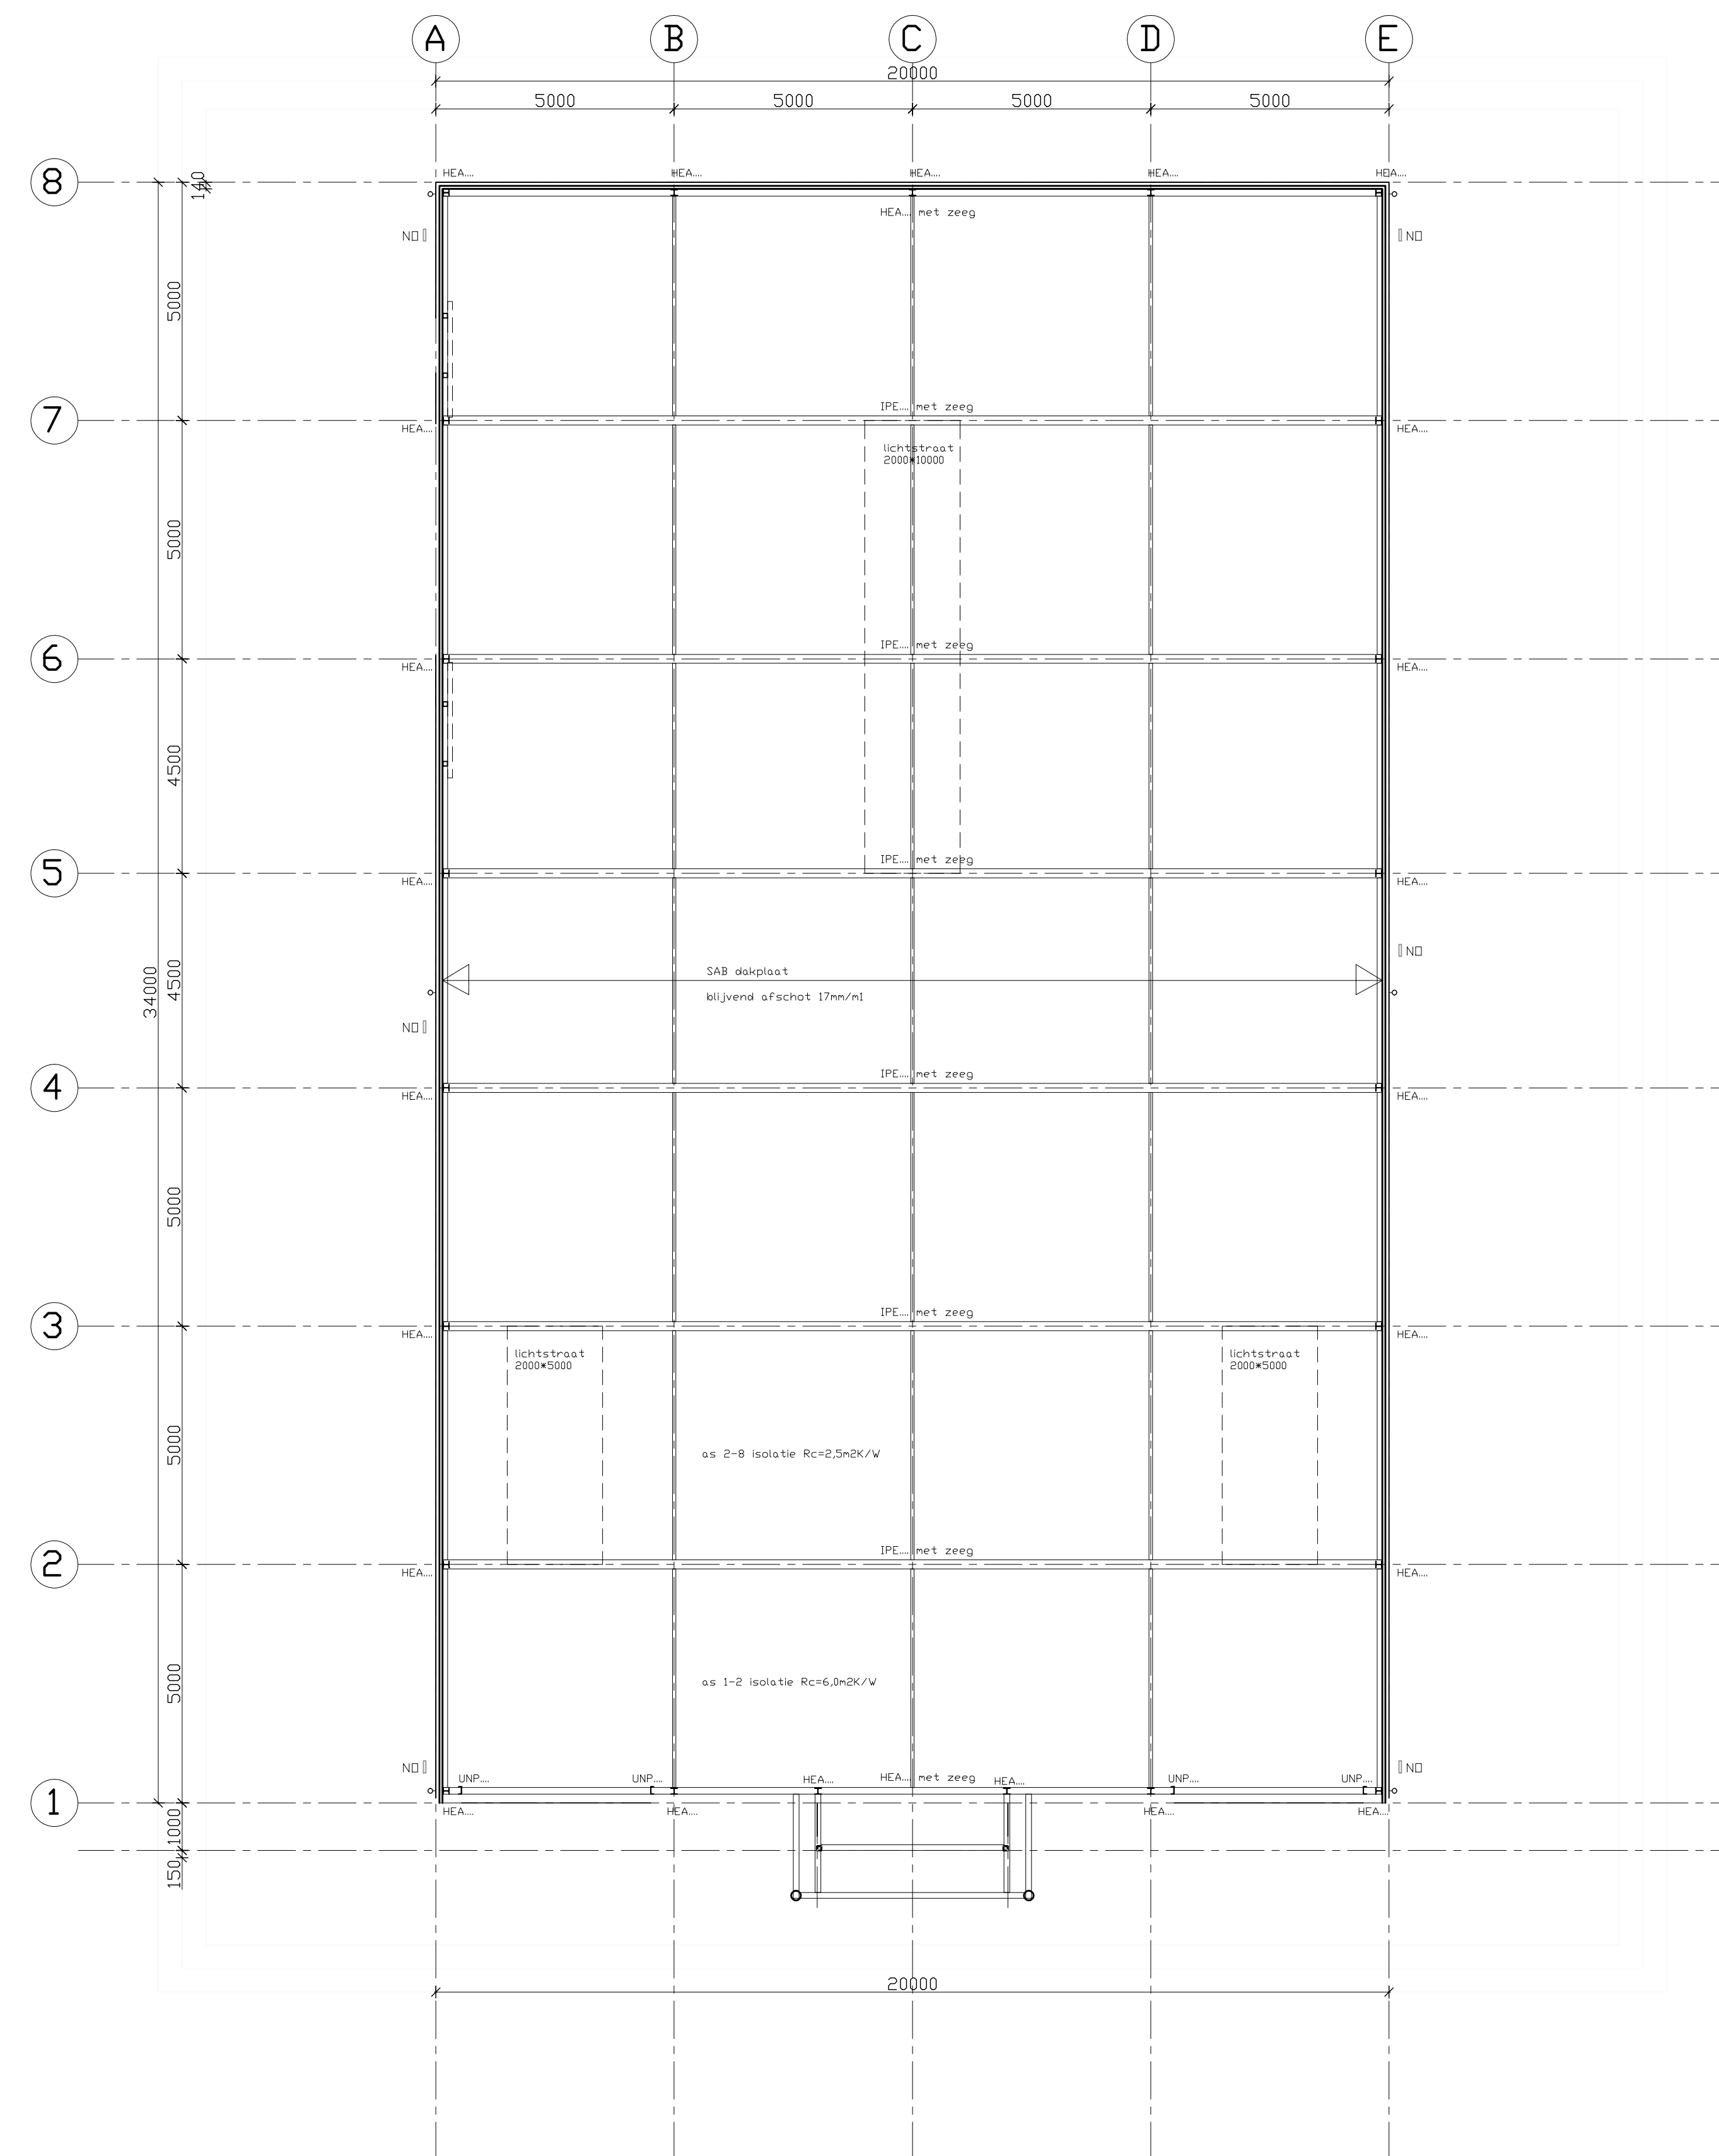


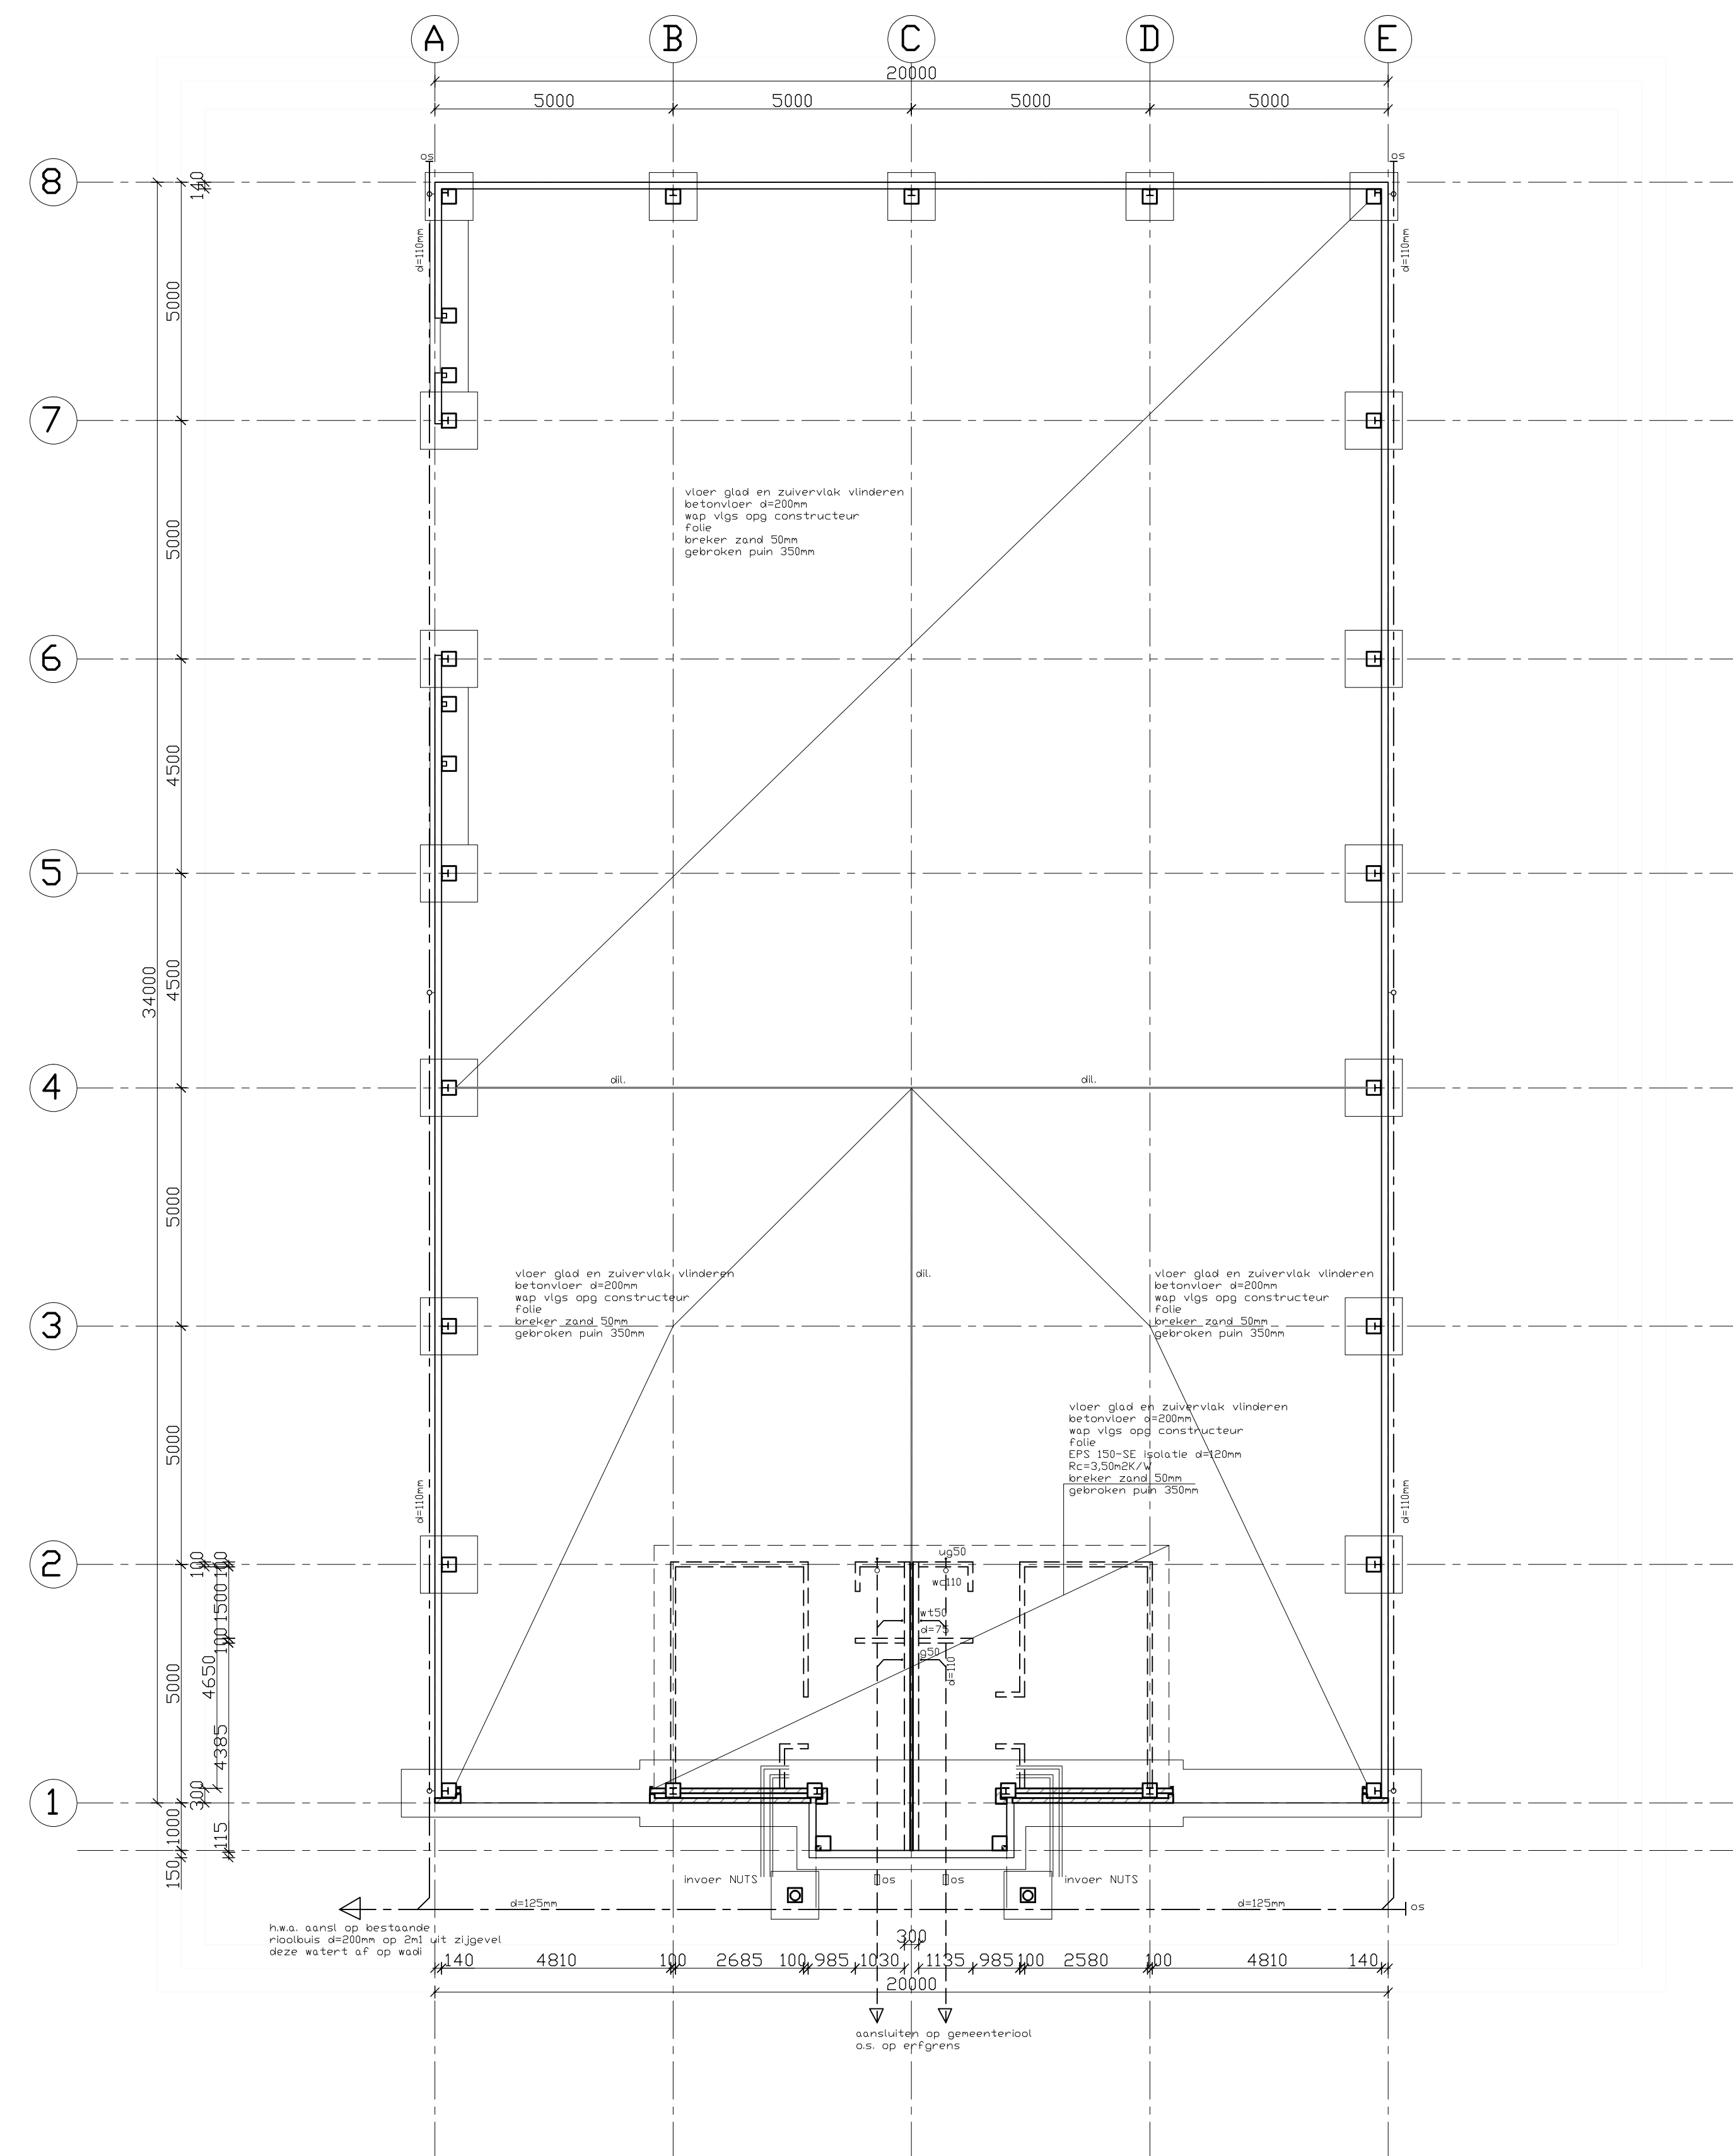

onderwerp	nieuwbouw hal aan de Enlucaweg 147 7021 PB Zelhen			Timmer en cunnersbedrijff H. Scheffer BV Enlucaweg 14 7021 PB Zelhen tel. 0314 - 631679 hscheffer@planet.nl
opdrachtgever	Scheffer Holding B.V. Enlucaweg 14 7021 PB Zelhen			
onderdeel	Dingevingvergunning bouwen, situatie + constructieopzet			
datum	30-11-2017 13-12-2017	formaat	A0	
schaal	1:100	getekend	J. Mentink	BA.02 