


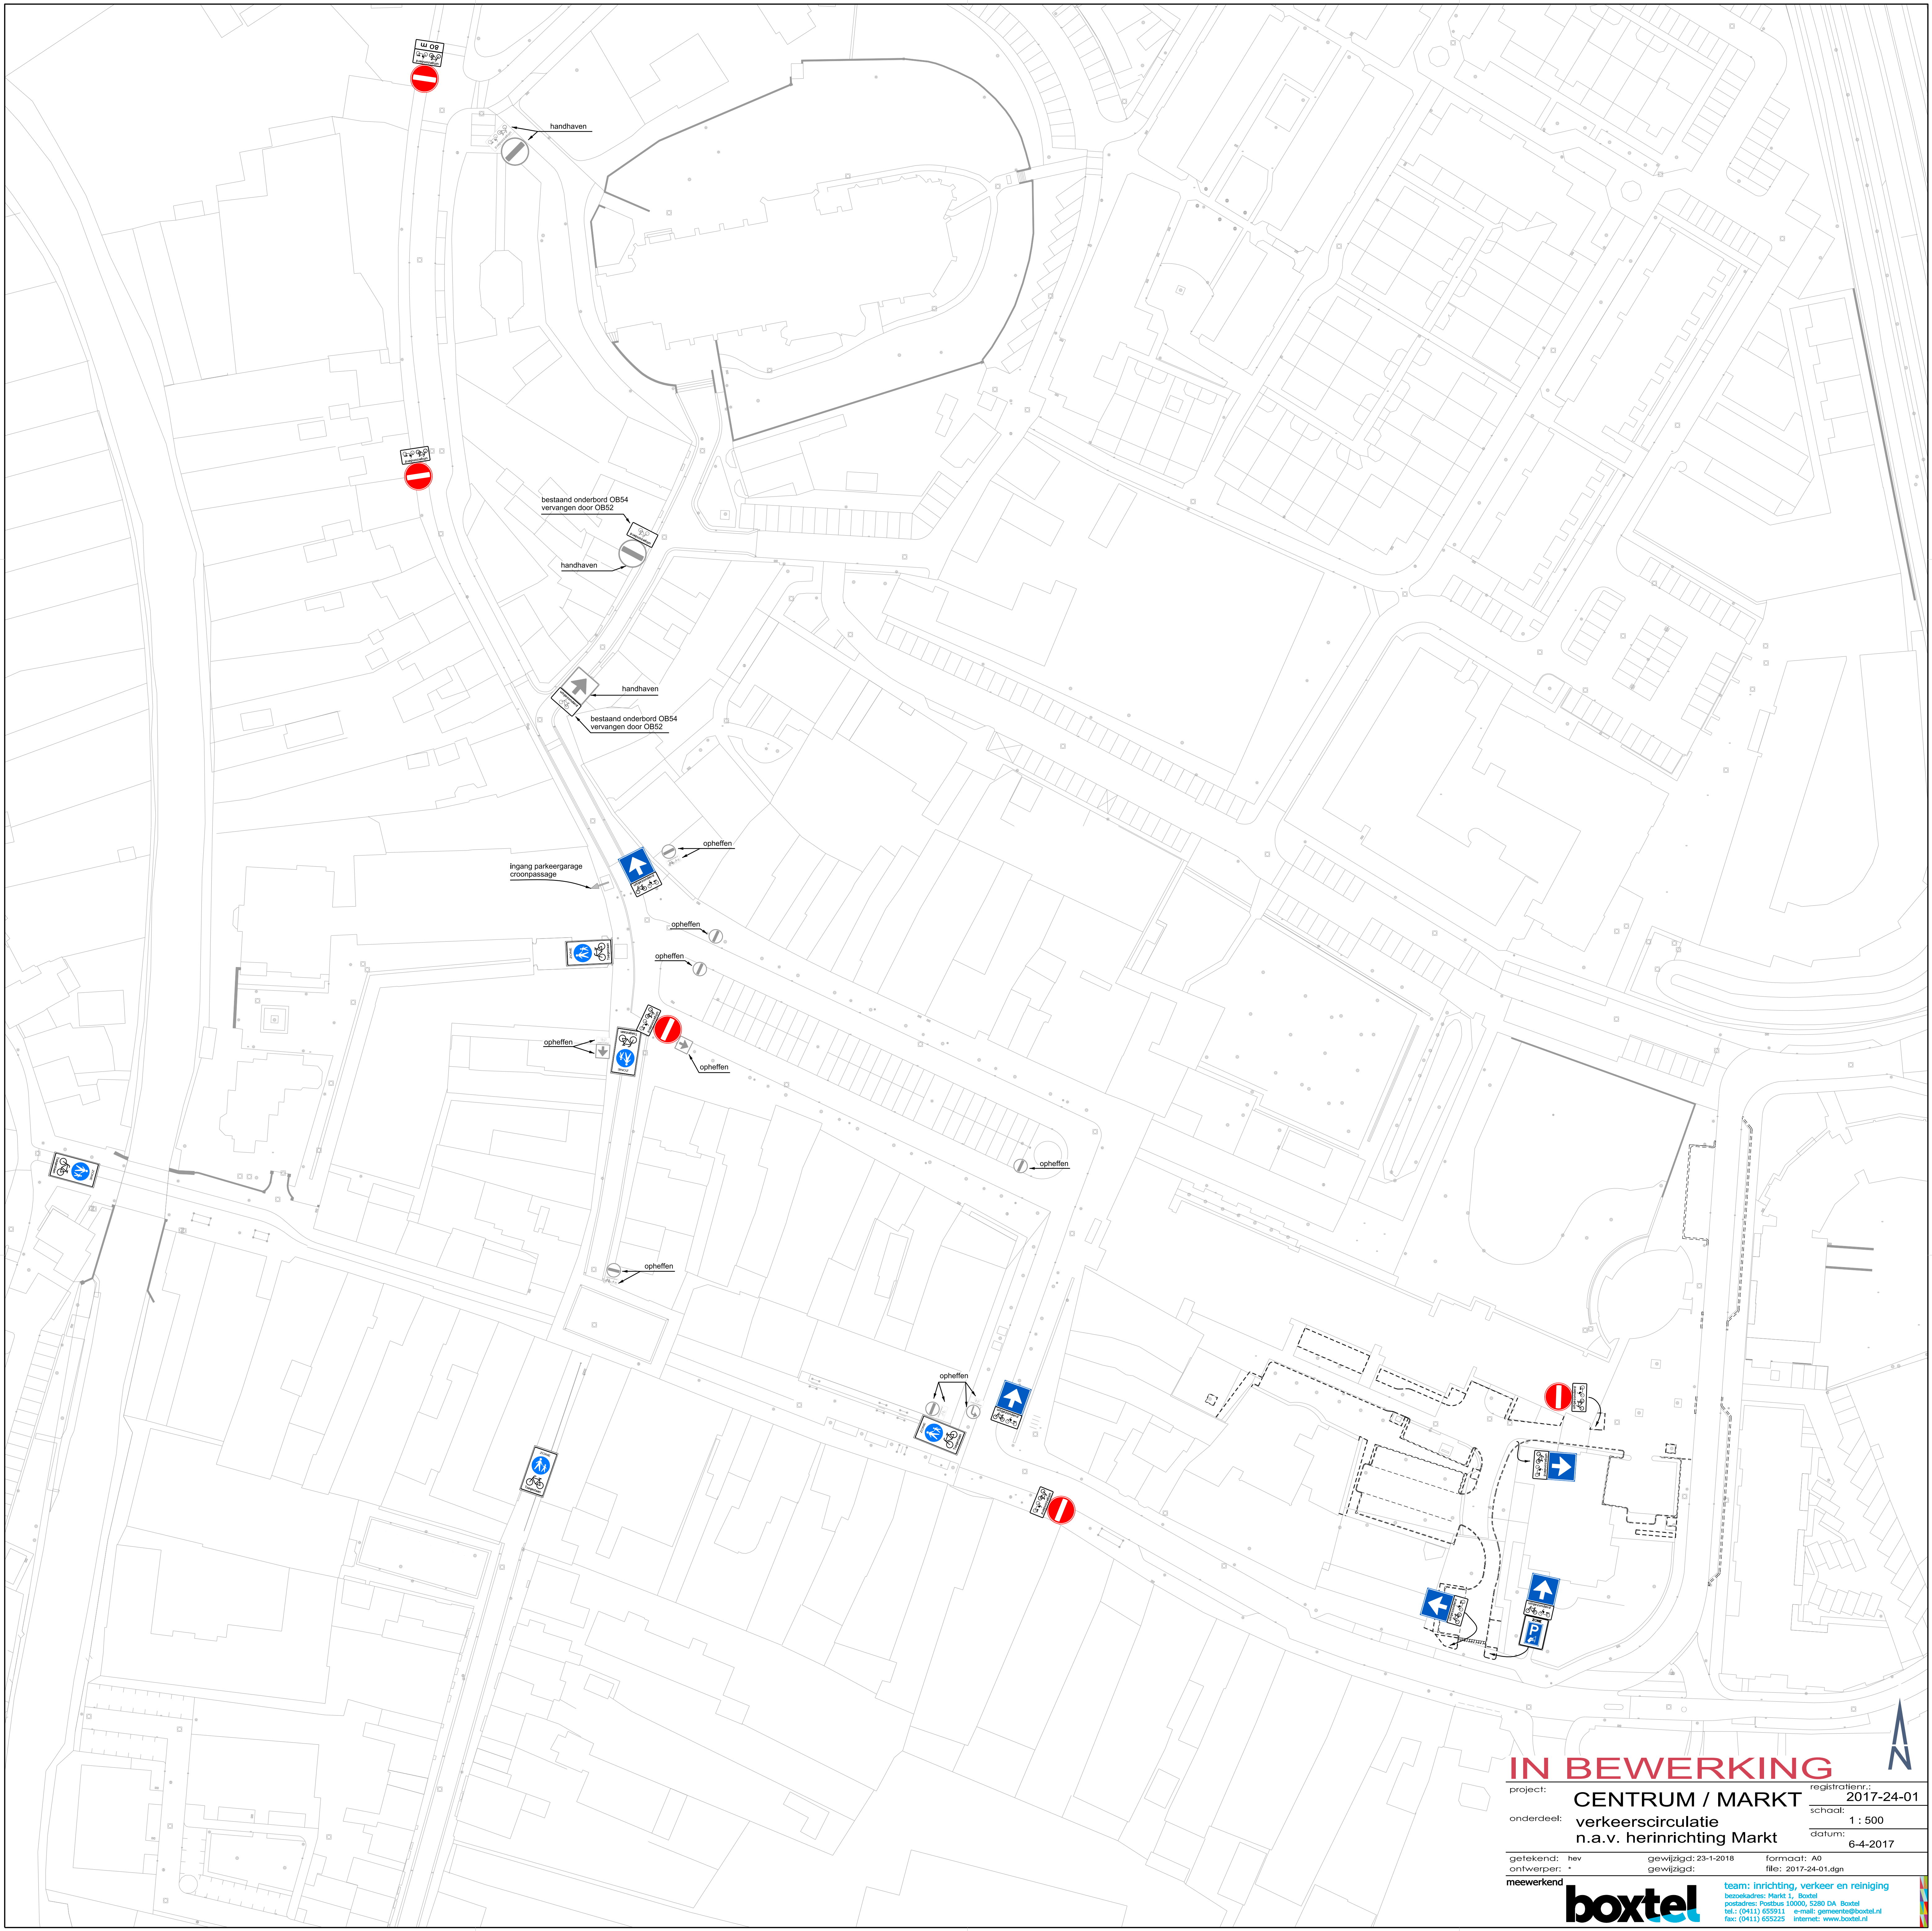

IN BEWERKING

project:	CENTRUM / MARKT	registratienr.: 2017-24-01
onderdeel:	verkeerscirculatie n.a.v. herinrichting Markt	schaal: 1 : 500
		datum: 6-4-2017

getekend: hev	gewijzigd: 23-1-2018	formaat: A0
ontwerper: *	gewijzigd:	file: 2017-24-01.dgn

meewerkend team: inrichting, verkeer en reiniging
bezoekadres: Markt 1, Bontel
postadres: Postbus 10000, 5280 DA Bontel
tel.: (0411) 655211 e-mail: gemeentebontel.nl
fax: (0411) 655225 internet: www.bontel.nl

