




BOVENAANZICHT

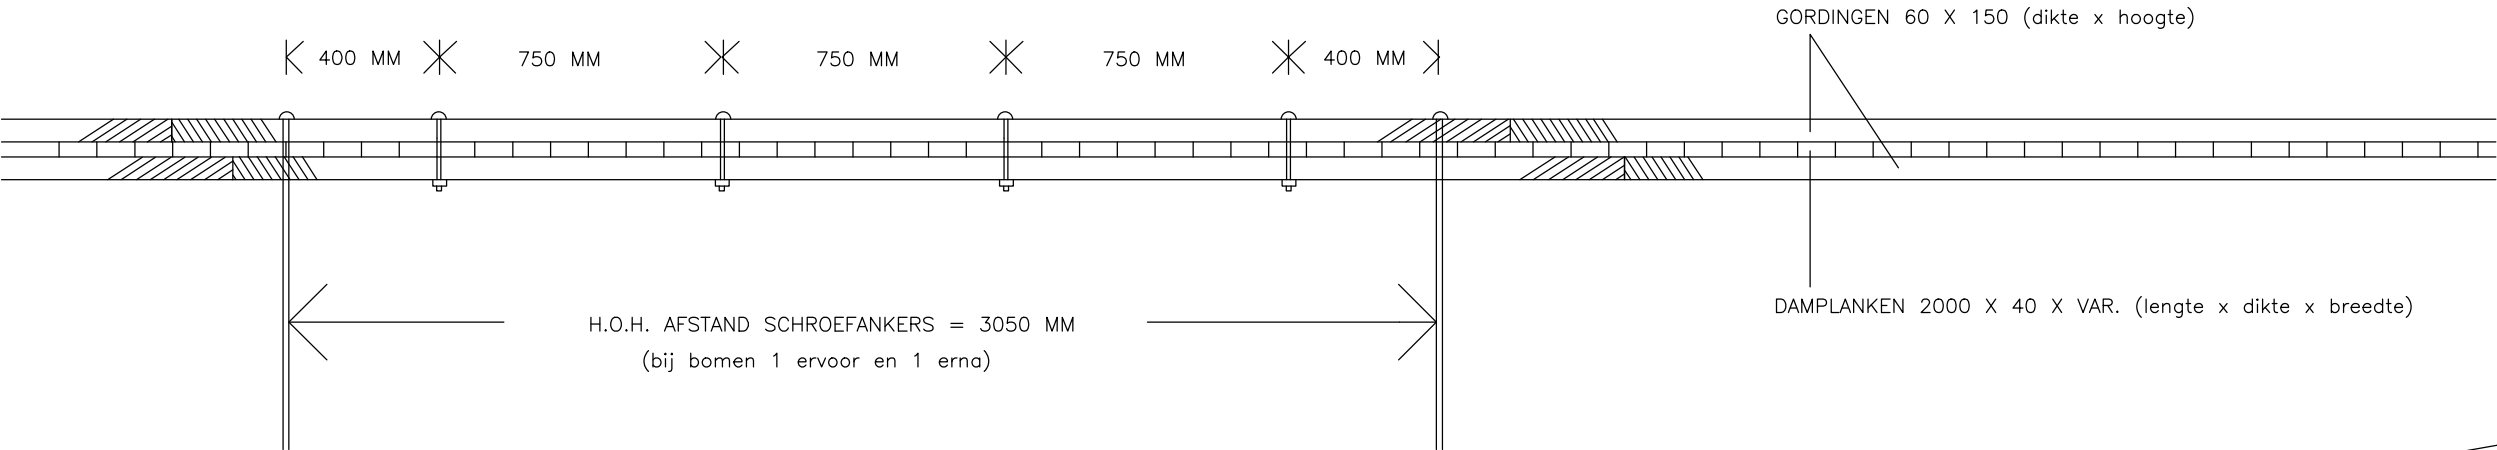

DWARSDOORSNEDE

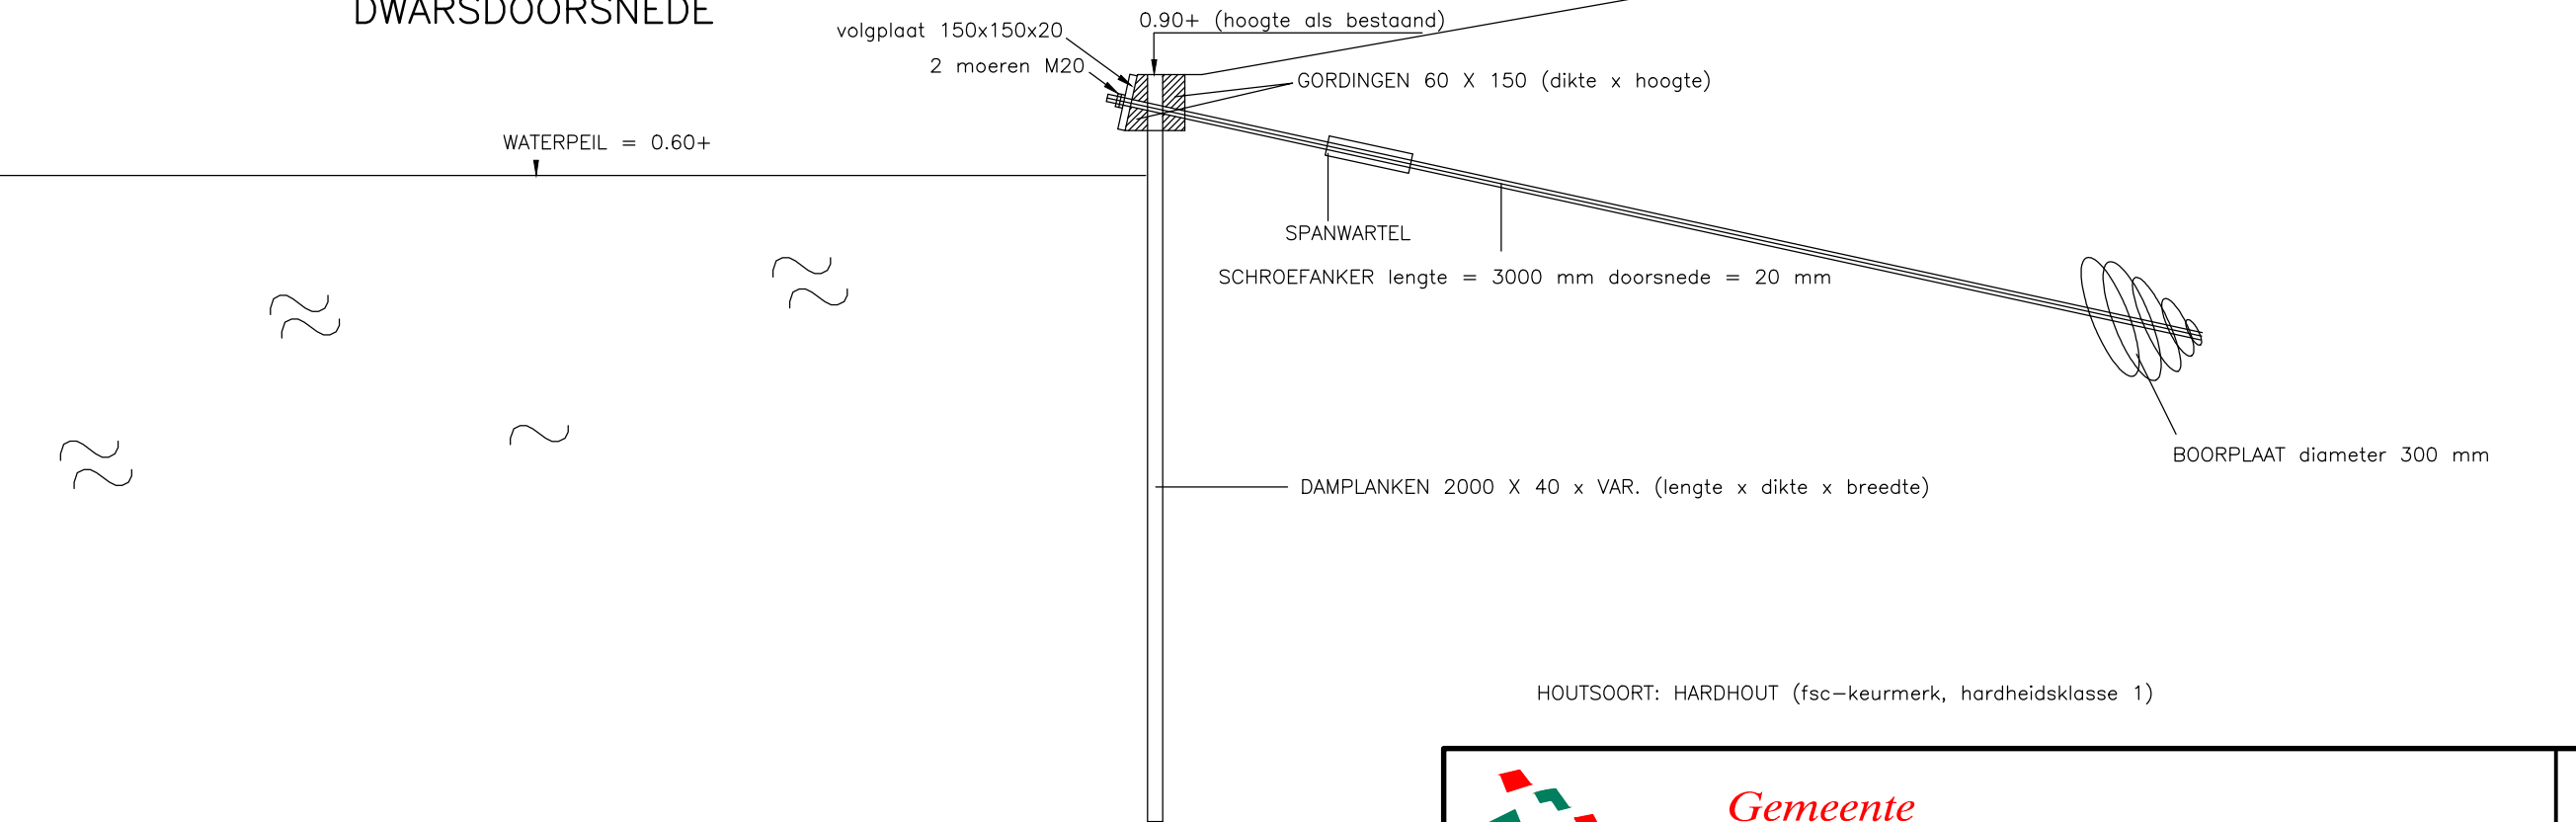

HOUTSOORT: HARDHOUT (fsc-keurmerk, hardheidsklasse 1)

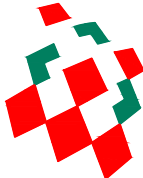 <i>Gemeente</i> <i>IJsselstein</i>					
BINNENSTAD					
Vergunningaanvr. beschoeiing Principe details			SECTOR		
Overtoom 1 Postbus 26 3400 AA IJsselstein Telefoon: 030-6861611 Telefax : 030-6880924		schaal: 1:20		A 3	ARCHIEF NR.: 3700
		get: F. Boere			
		gez:			
		Afd: Stadsontwikkeling		aantal bladen: 4	

Watergang W118-1 – W118-3 – W118-6 –
118-7 – 119-1 – W121-3 – W121-4