

Gestuurde (COMBI) Boring
35 Meter
Geschikt voor 2 leidingen:
(E) 4x250AL
(G) 63PE100 SDR11

Eigendom:
Waterschap
Noorderzijvest

Eigendom:
S.K. Tromp
Vlakkeriet 2B
Houwerzijl

Eigendom:
Gemeente
de Marne

Eigendom:
Gemeente
de Marne

Eigendom:
J.J. Bouma
Buitenlust 34
Ulrum


Eigendom:
J.J. Bouma
Buitenlust 34
Ulrum

Leggen van in totaal
325 meter kabel 4x240Al
Kabelcode:
MNE.1486

Persing
5 meter
ST 168

Persing 8m x2
ST 168

Aanbrengen extra
persing tbv klant
(wordt apart via Baas geregeld)

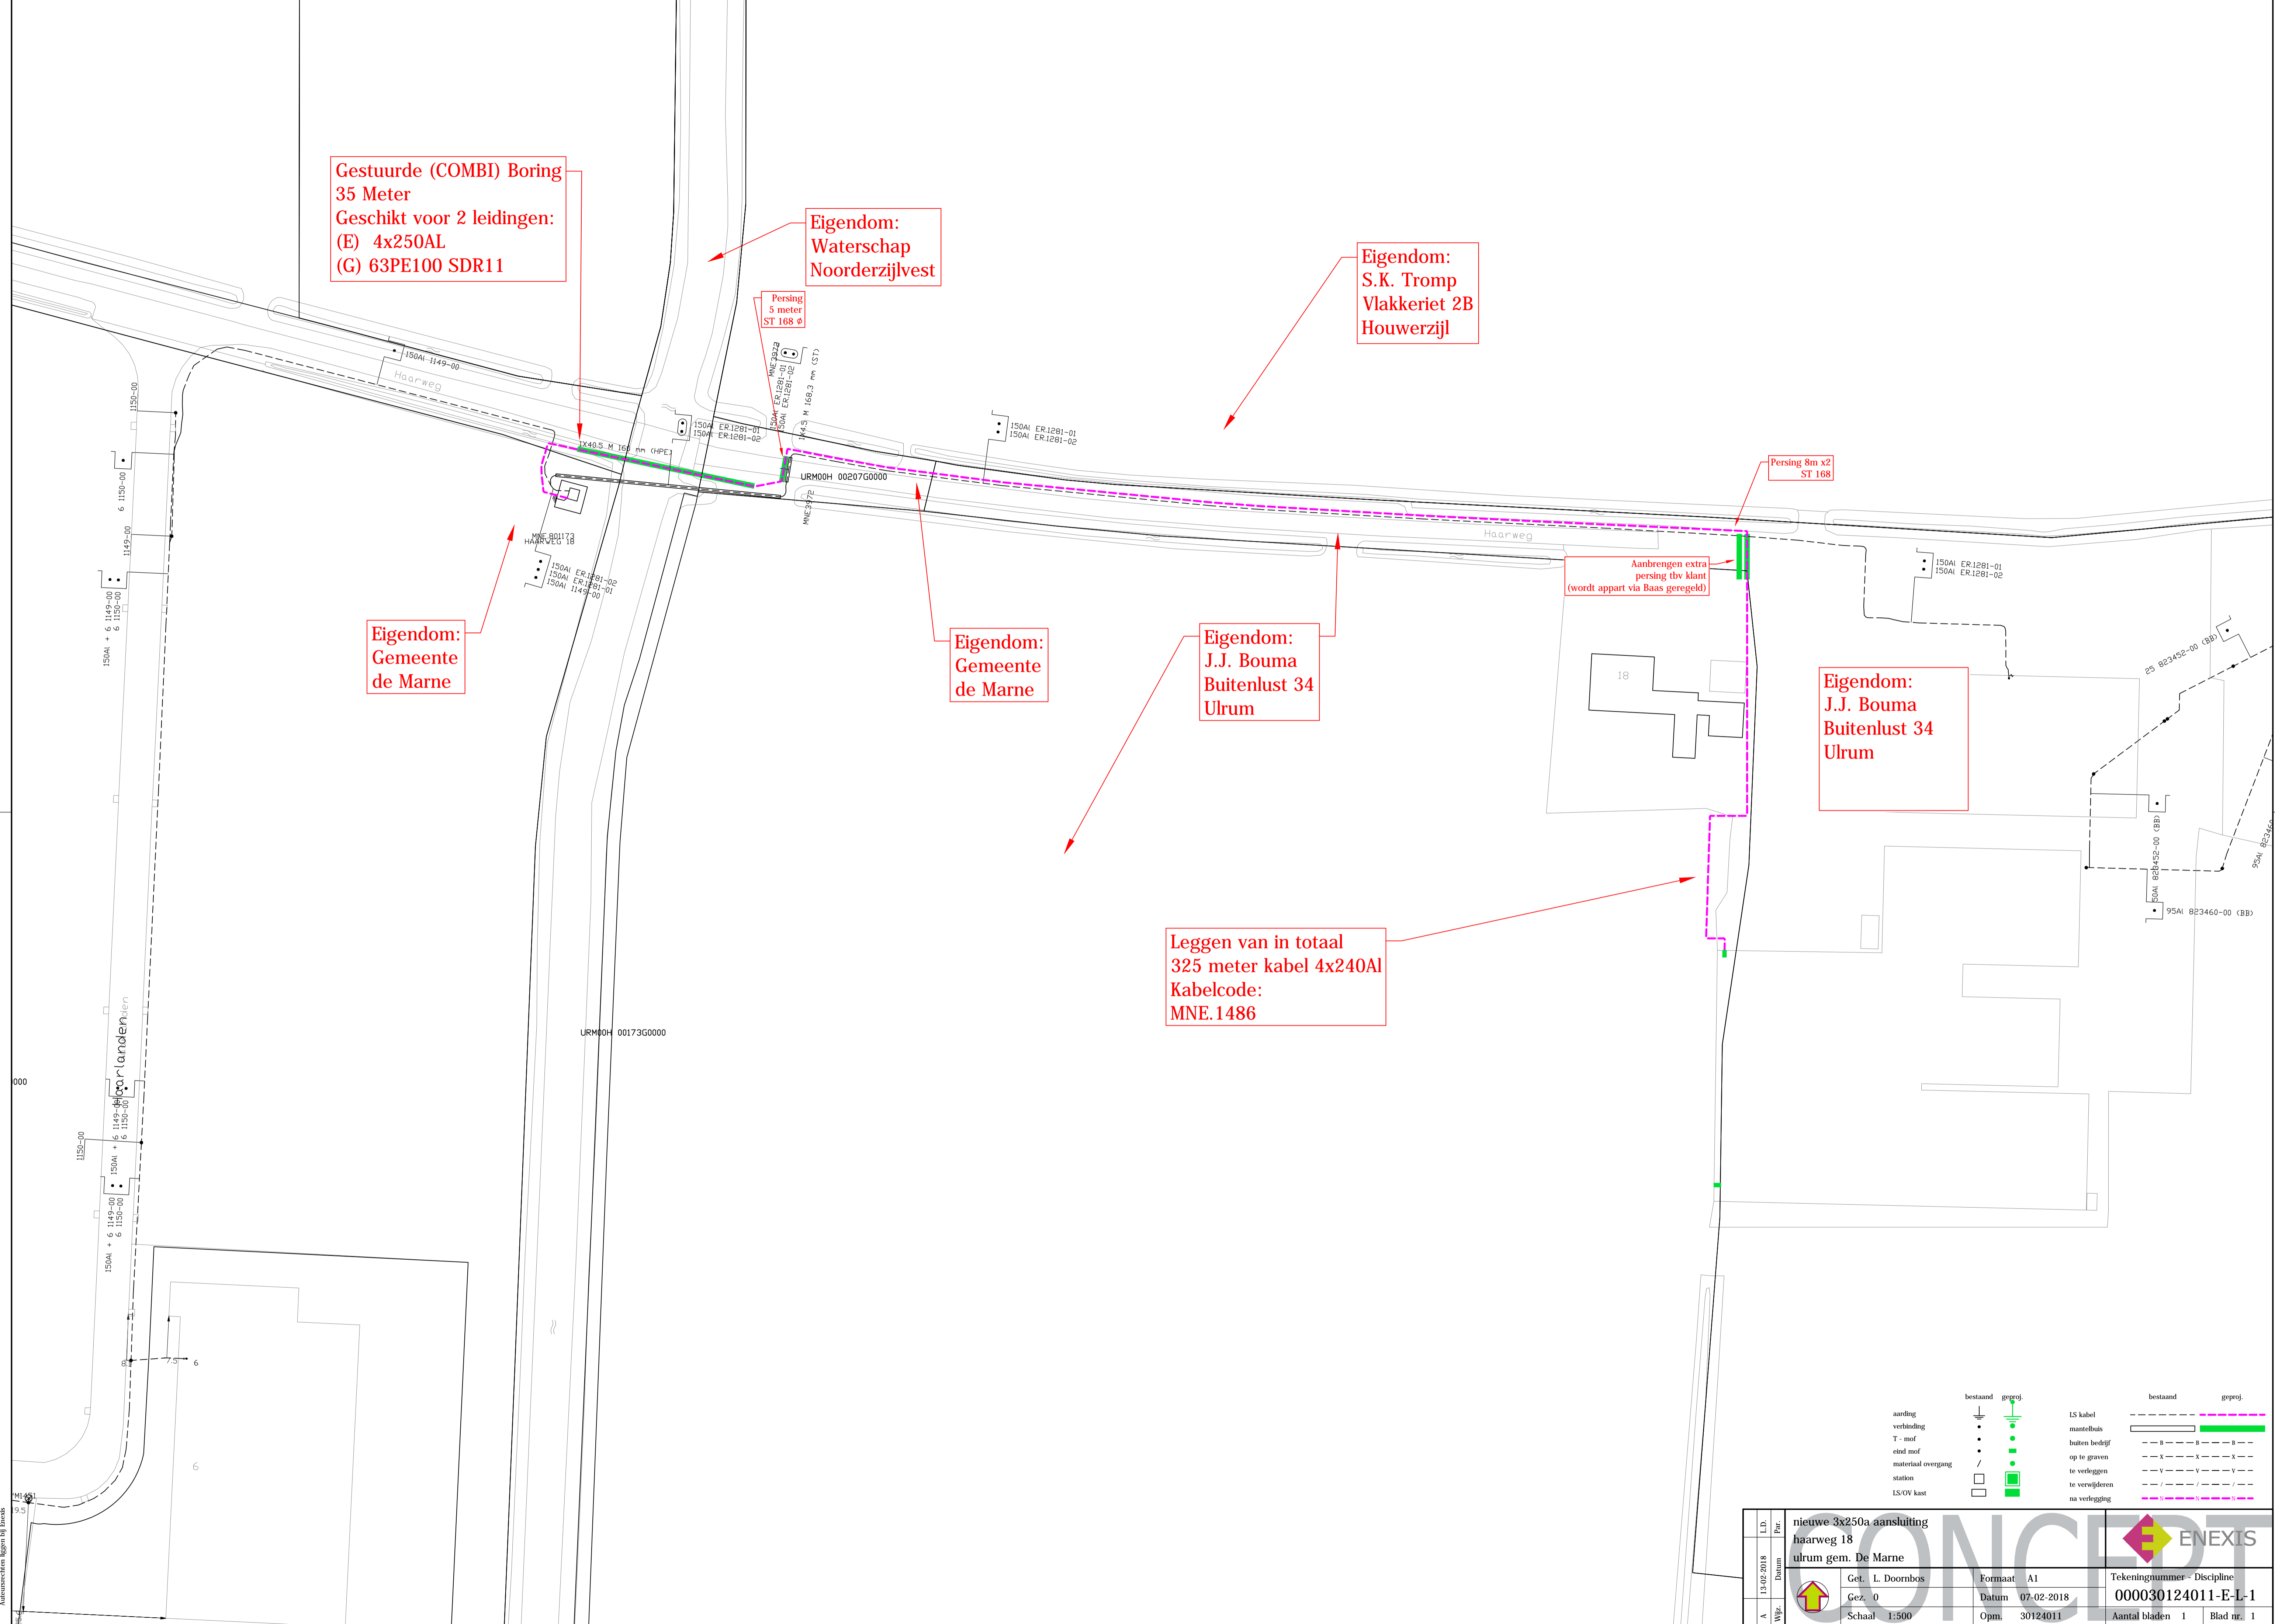

	bestaand	geproj.		bestaand	geproj.
aarding verbinding	⊥	⊥	LS kabel	—	—
T-mof	•	•	mantelbuis	—	—
eind mof	•	•	buiten bedrijf	---	---
materiaal overgang	/	/	op te graven	- - - -	- - - -
station	□	□	te verleggen	- - - -	- - - -
LS/OV kast	□	□	te verwijderen	- - - -	- - - -
			na verlegging	- - - -	- - - -

A	L.D.	nieuwe 3x250a aansluiting haarweg 18 ulrum gem. De Marne		
	Par.	Get. L. Doornbos	Formaat A1	
	Datum	Gez. 0	Datum 07-02-2018	000030124011-E-L-1
	Wijz.	Schaal 1:500	Opm. 30124011	Aantal bladen 1 Blad nr. 1

Auteursrechten liggen bij Enexis