



Voorgevel
schaal 1:100

Zijgevel Rechts
schaal 1:100

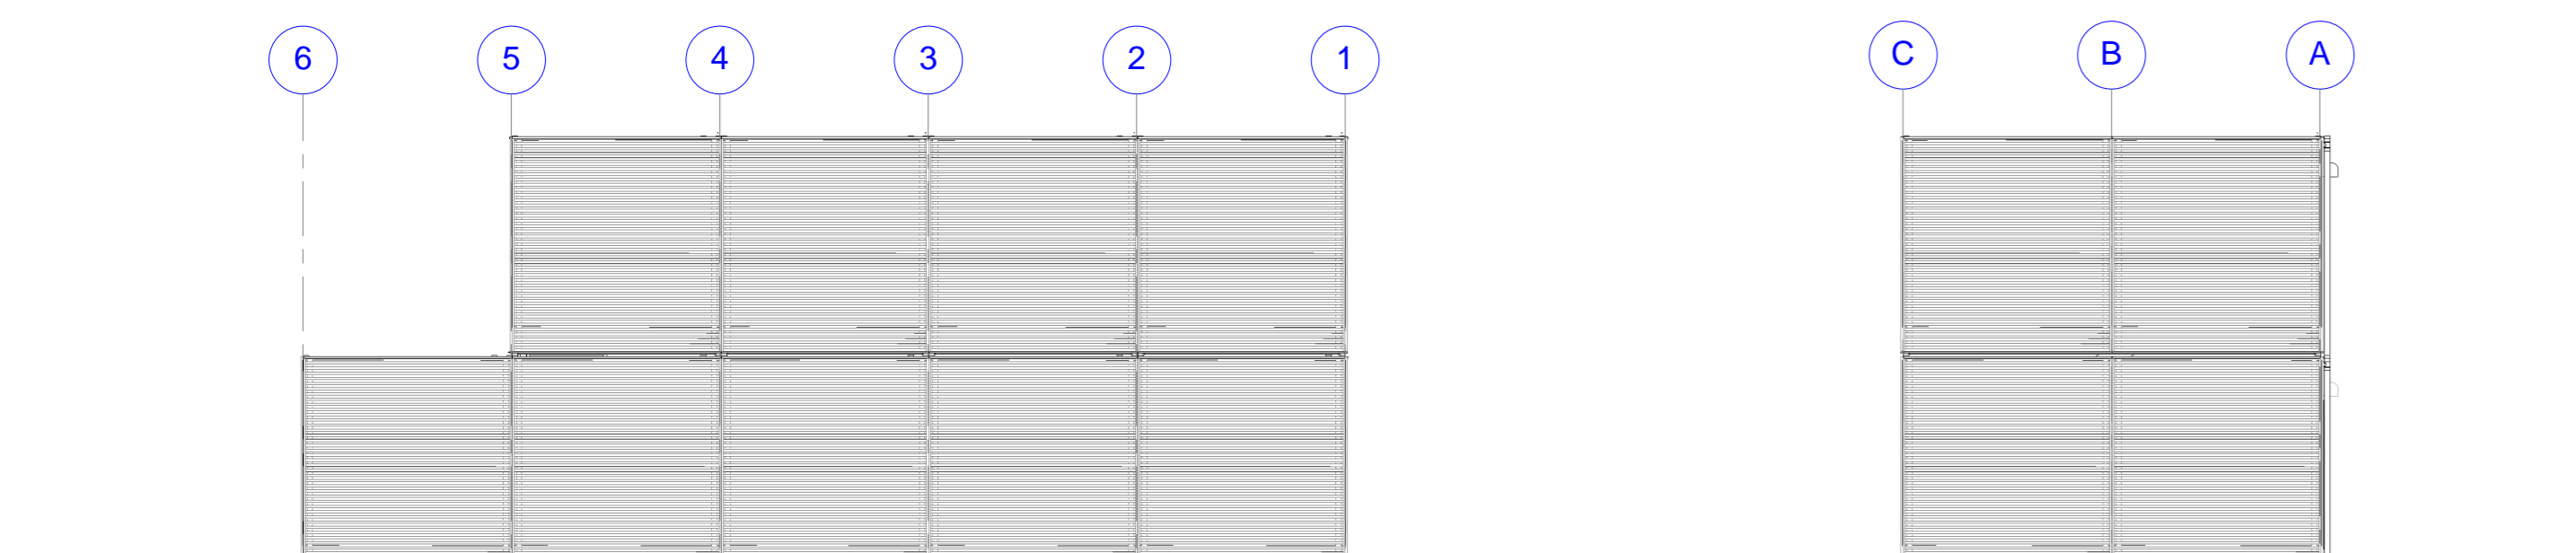


Achtergevel
schaal 1:100

Zijgevel Links
schaal 1:100

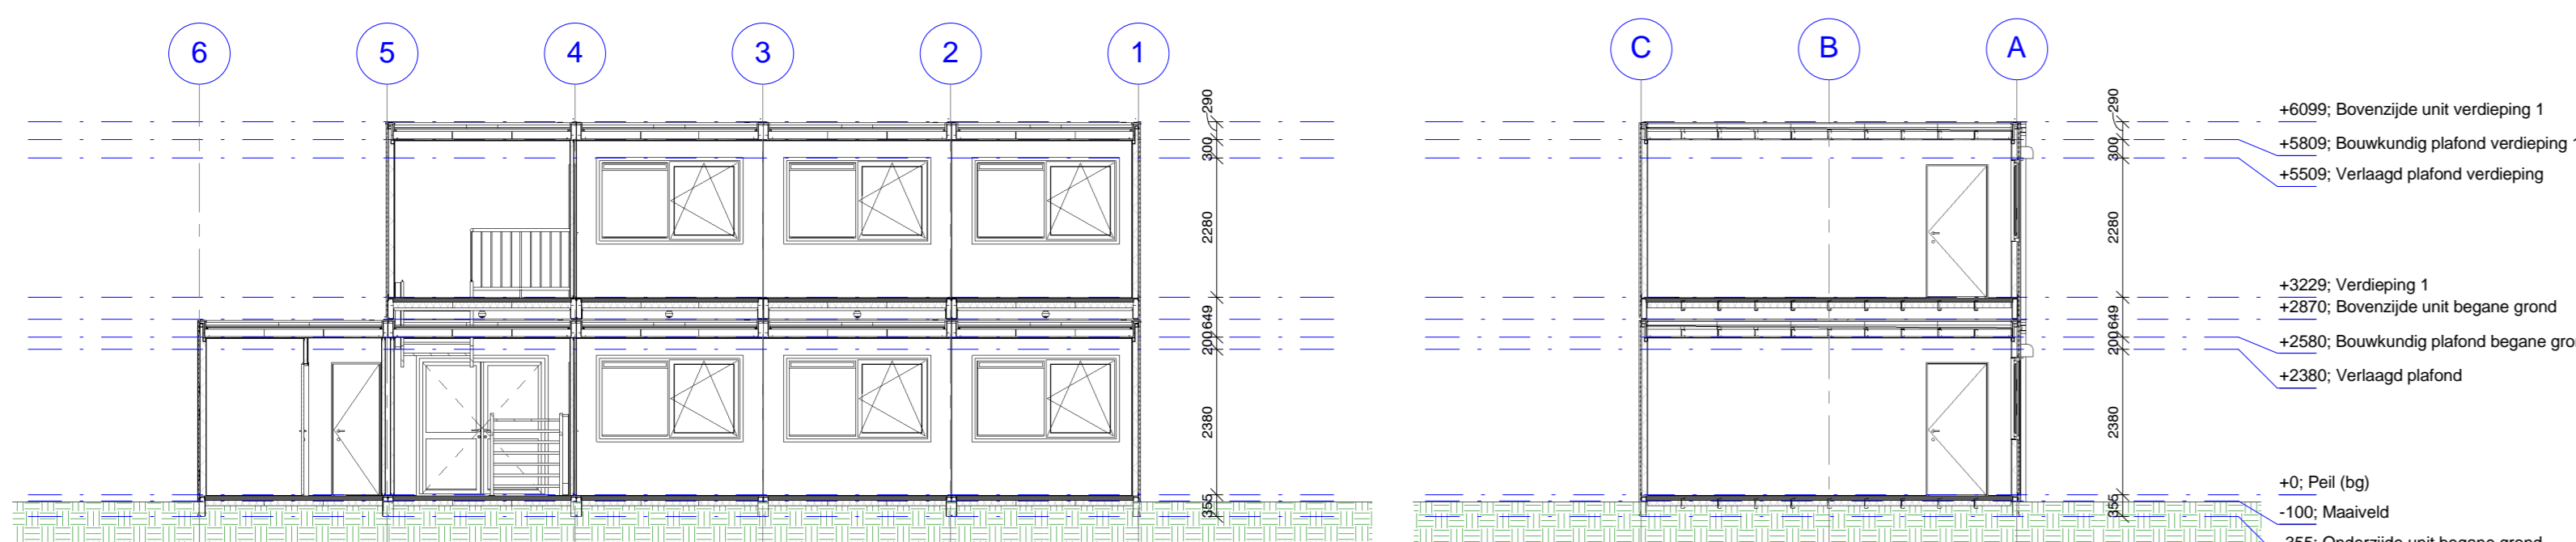


Doorsnede B-B
schaal 1:100

Doorsnede A-A
schaal 1:100

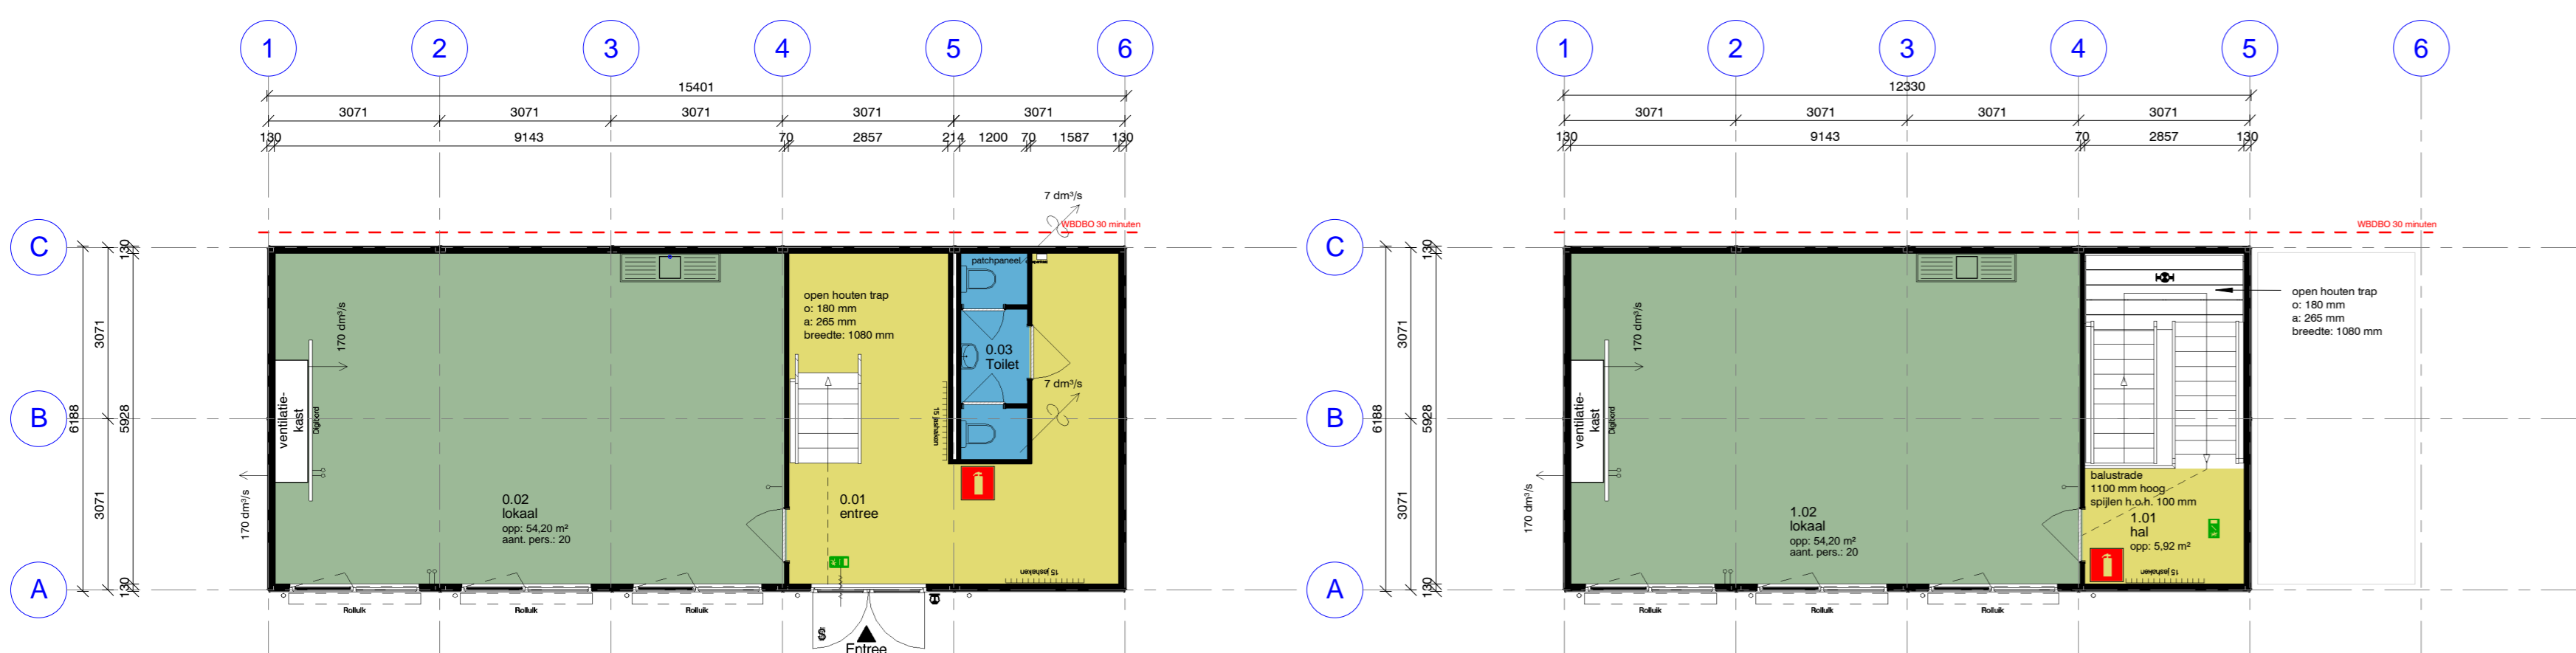


Begane grond
schaal 1:100

Verdieping 1
schaal 1:100

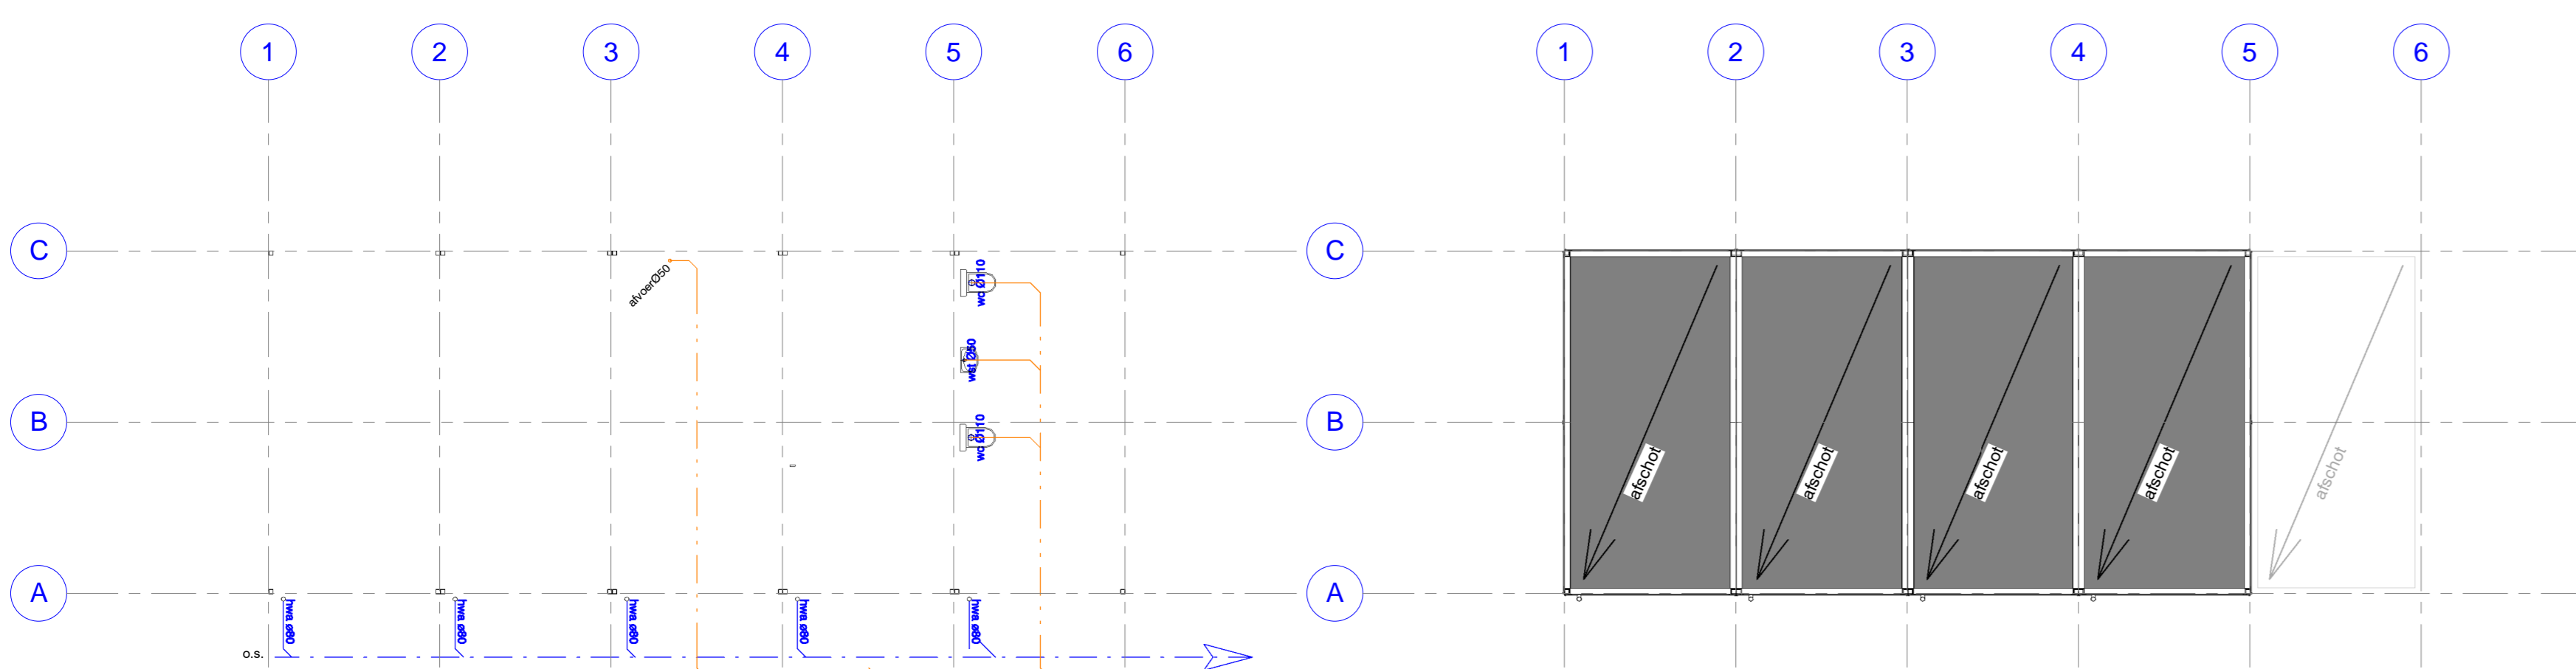


Rioleringsplan
schaal 1:100

Dakvlak
schaal 1:100

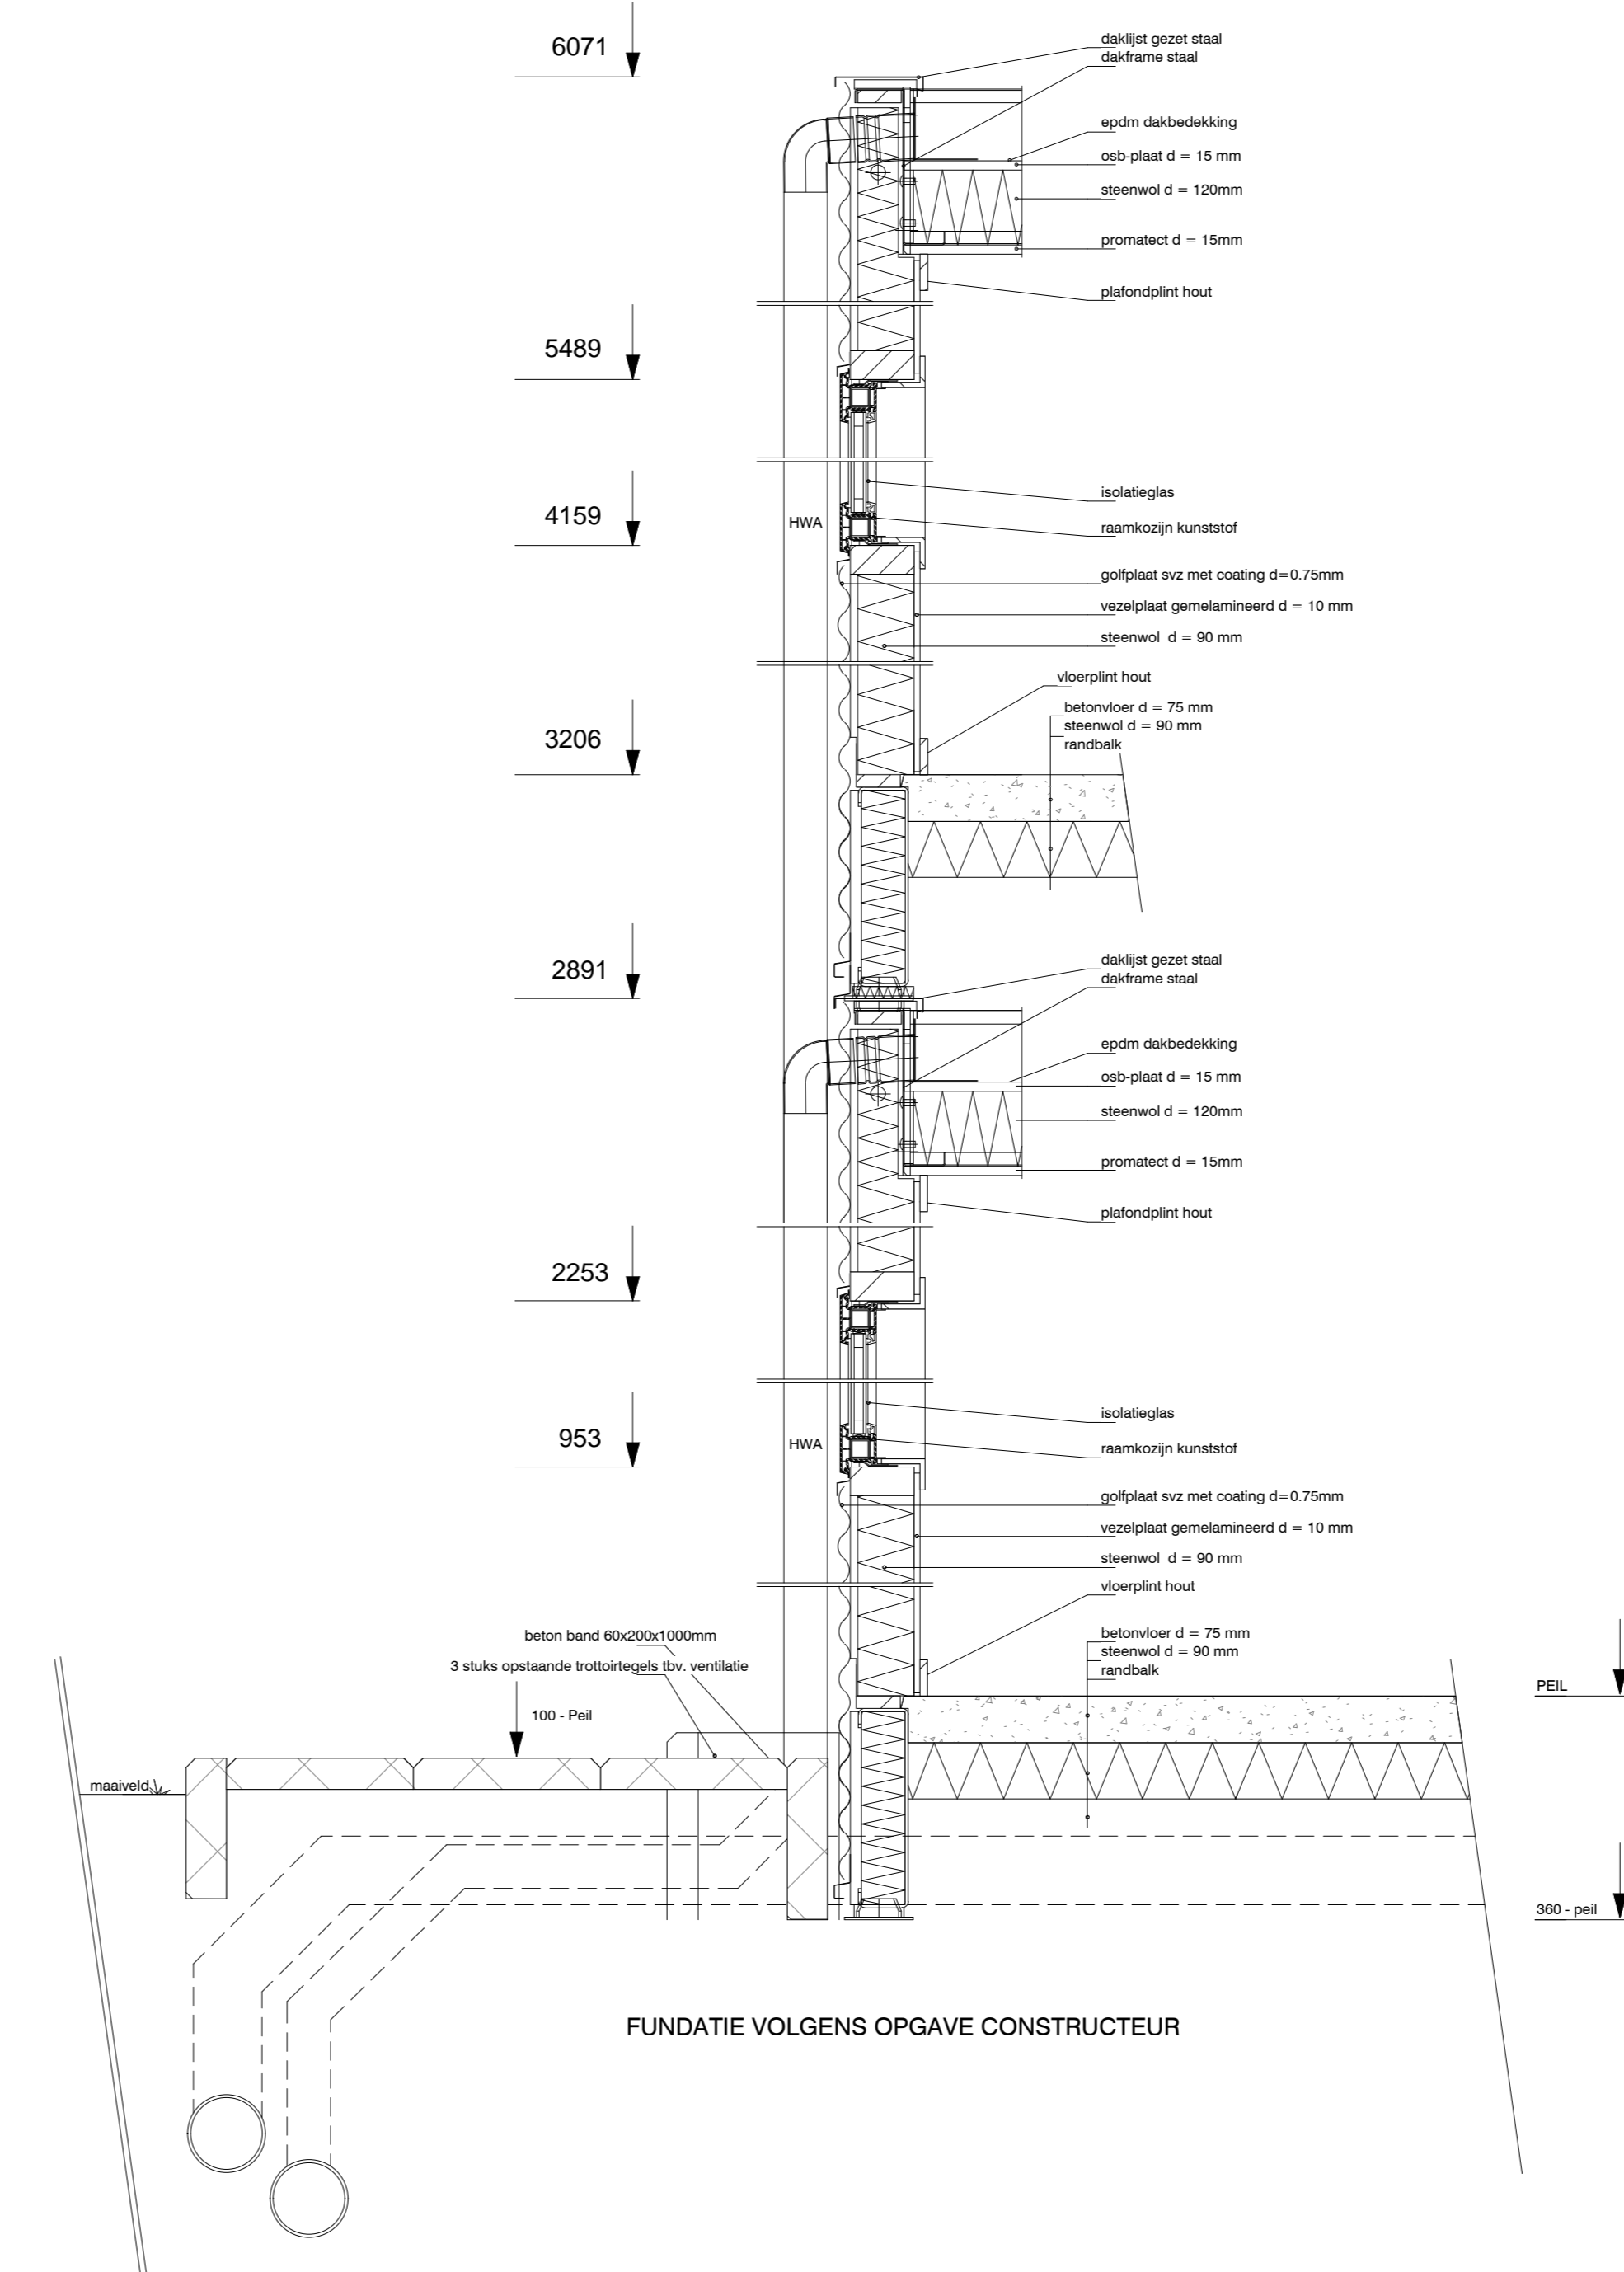

Principe detaillering
schaal 1:10

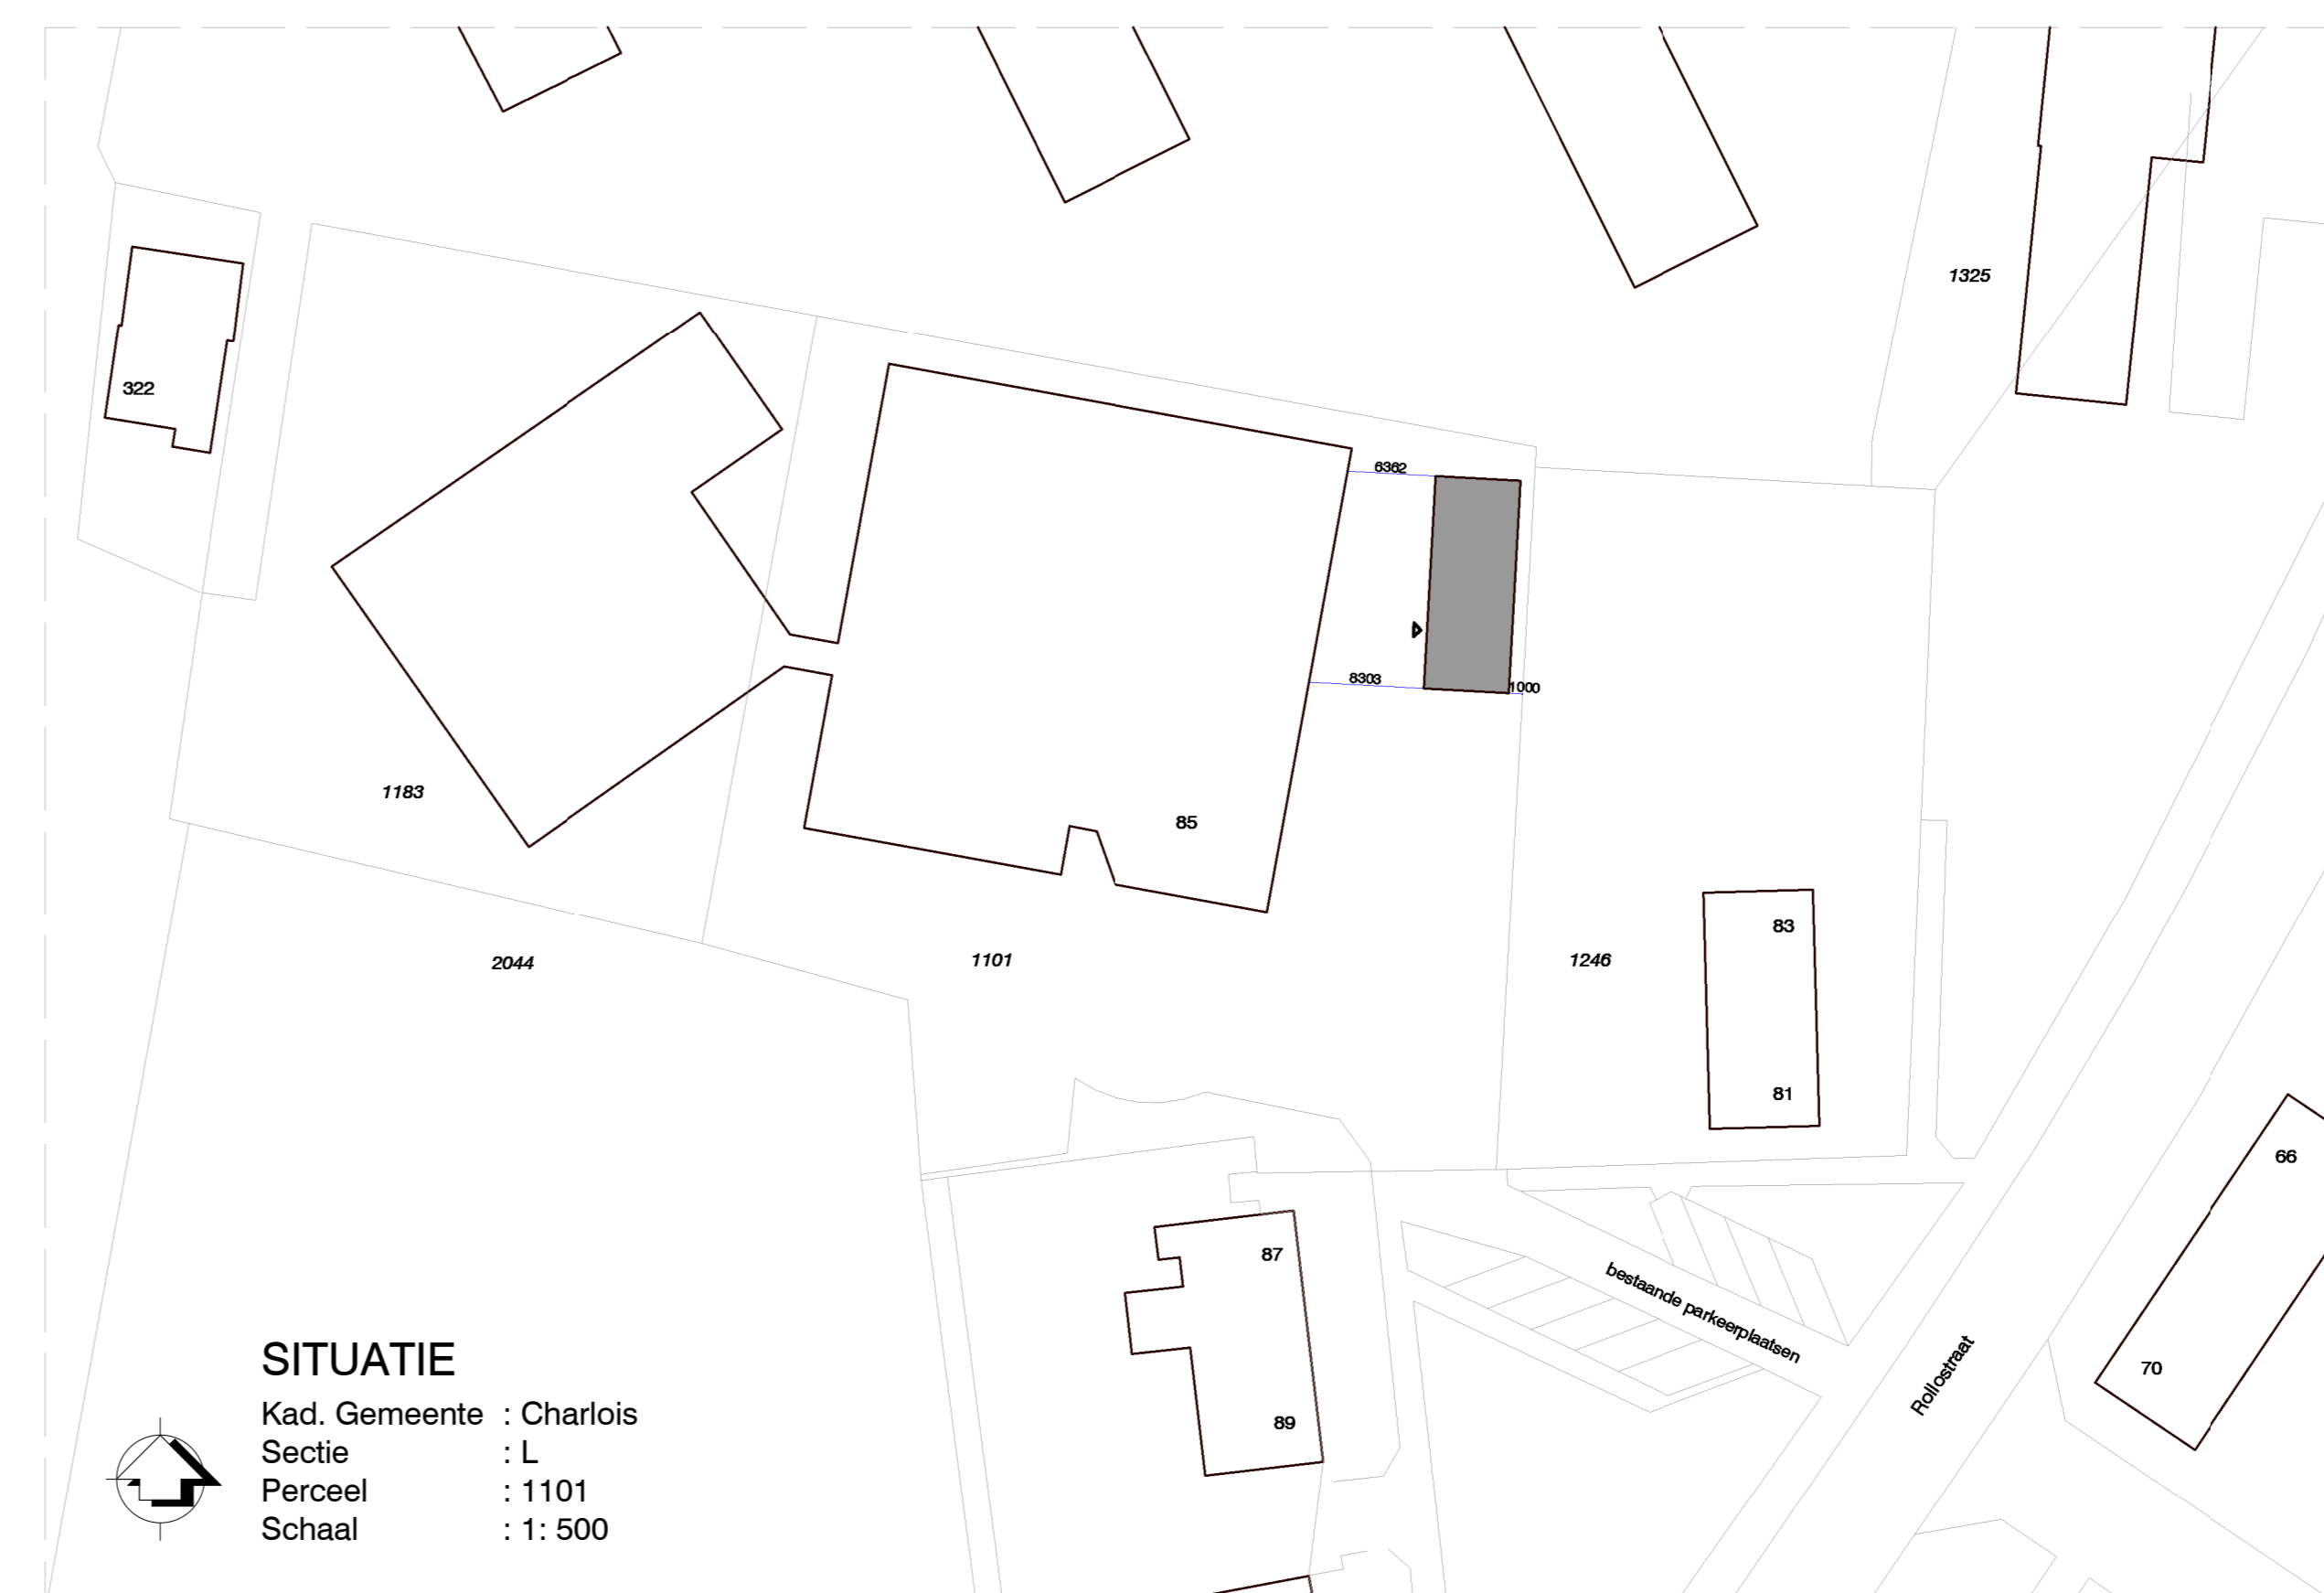

SITUATIE
Kad. Gemeente : Charlois
Sectie : L
Perceel : 1101
Schaal : 1:500

renvooi PK21 tijdelijk volgens art 1.14 BB 2012	
gevels	stalen golfplaat aluminium RAL 9007
ramen en kozijnen	kunststof, kleur wit RAL 9016
deurkozijnen	kunststof, kleur wit RAL 9016
buitenwanden	kunststof, kleur wit RAL 9016
dakbedekking	EPDM dakbedekking, kleur zwart, volgens NEN 6003
dakisolatie	RC-waarde > 3,1 m² K/W
gevelisolatie	RC-waarde > 2,4 m² K/W
vloerisolatie	RC-waarde > 2,4 m² K/W
isolatie glas	U-waarde < 4,2 W/m² K
geluidsisolatie buitenwand	Rw = 32dB RA,w = 29dB
geluidsisolatie binnenwand	Rw,lab = 40dB
installatiegeluid	volgens art. 3.11
verwarming	volgens NEN-EN 12831/A11
elektra	volgens NEN 1010
water	volgens NEN 1006
glas	glas onder 800 mm b.k. vloer wordt volgens NEN 3596 uitgevoerd in veiligheidsglas
bouwconstructies	volgens Eurocodes 0-1-2-3-4-6-7-8-9
bescherming tegen ratten en muizen	volgens afd 3.10 BB 2012
Riolering	volgens NEN 3215
hoofddraagconstructie	60 minuten brandwerend
dakconstructie / verdiepingvloer	60 minuten brandwerend
brandcompartimentering	WBDBO volgens art. 2.84 BB 2012
bepaling van ontvlakken van brand en rook	volgens afd 2.9 BB 2012
beloopbaar vlak vluchtroute	volgens NEN 6005
schachten/ontbrandbaar materiaal	volgens NEN 6004
afvoerkanalen	volgens NEN 6002
ontzuimingsinstallatie	volgens NEN 2575 n.v.t.
brandmeldinstallatie	volgens NEN 2535 n.v.t.
brandmelding	brandmelding hoepel 20m1 of 30m1 volgens art 6.28 BB 2012
vluchtwegafsluiting	volgens art 6.24 BB2012 en NEN 6008
noodverlichting	volgens art. 6.3 BB 2012
tekt "nooddeur vrijhouden"	volgens NEN 3011
zeefsluitende deur	zeefsluitende deur, resp. 30 en 60 minuten brandwerend
deur te openen zonder losse voorwerpen (bv. sleutel)	deur te openen met duwbalk indien meer dan 100 personen aangewezen op deur
WBDBO	WBDBO van 30 of 60 minuten
vluchtroute	vluchtroute

Onderwijsfunctie	148,3 m²	gebruiksovername	148,3 m²
		vloeroppervlakte verblijfsgebied	108,4 m²
		bruto vloeroppervlakte	189,2 m²
		bruto inhoud	439,9 m³

00. Ruimtenaming en gebruiksfunctie				
Nummer	Naam	Oppervlakte	Gebruiksfunctie	Ruimte-soort


