

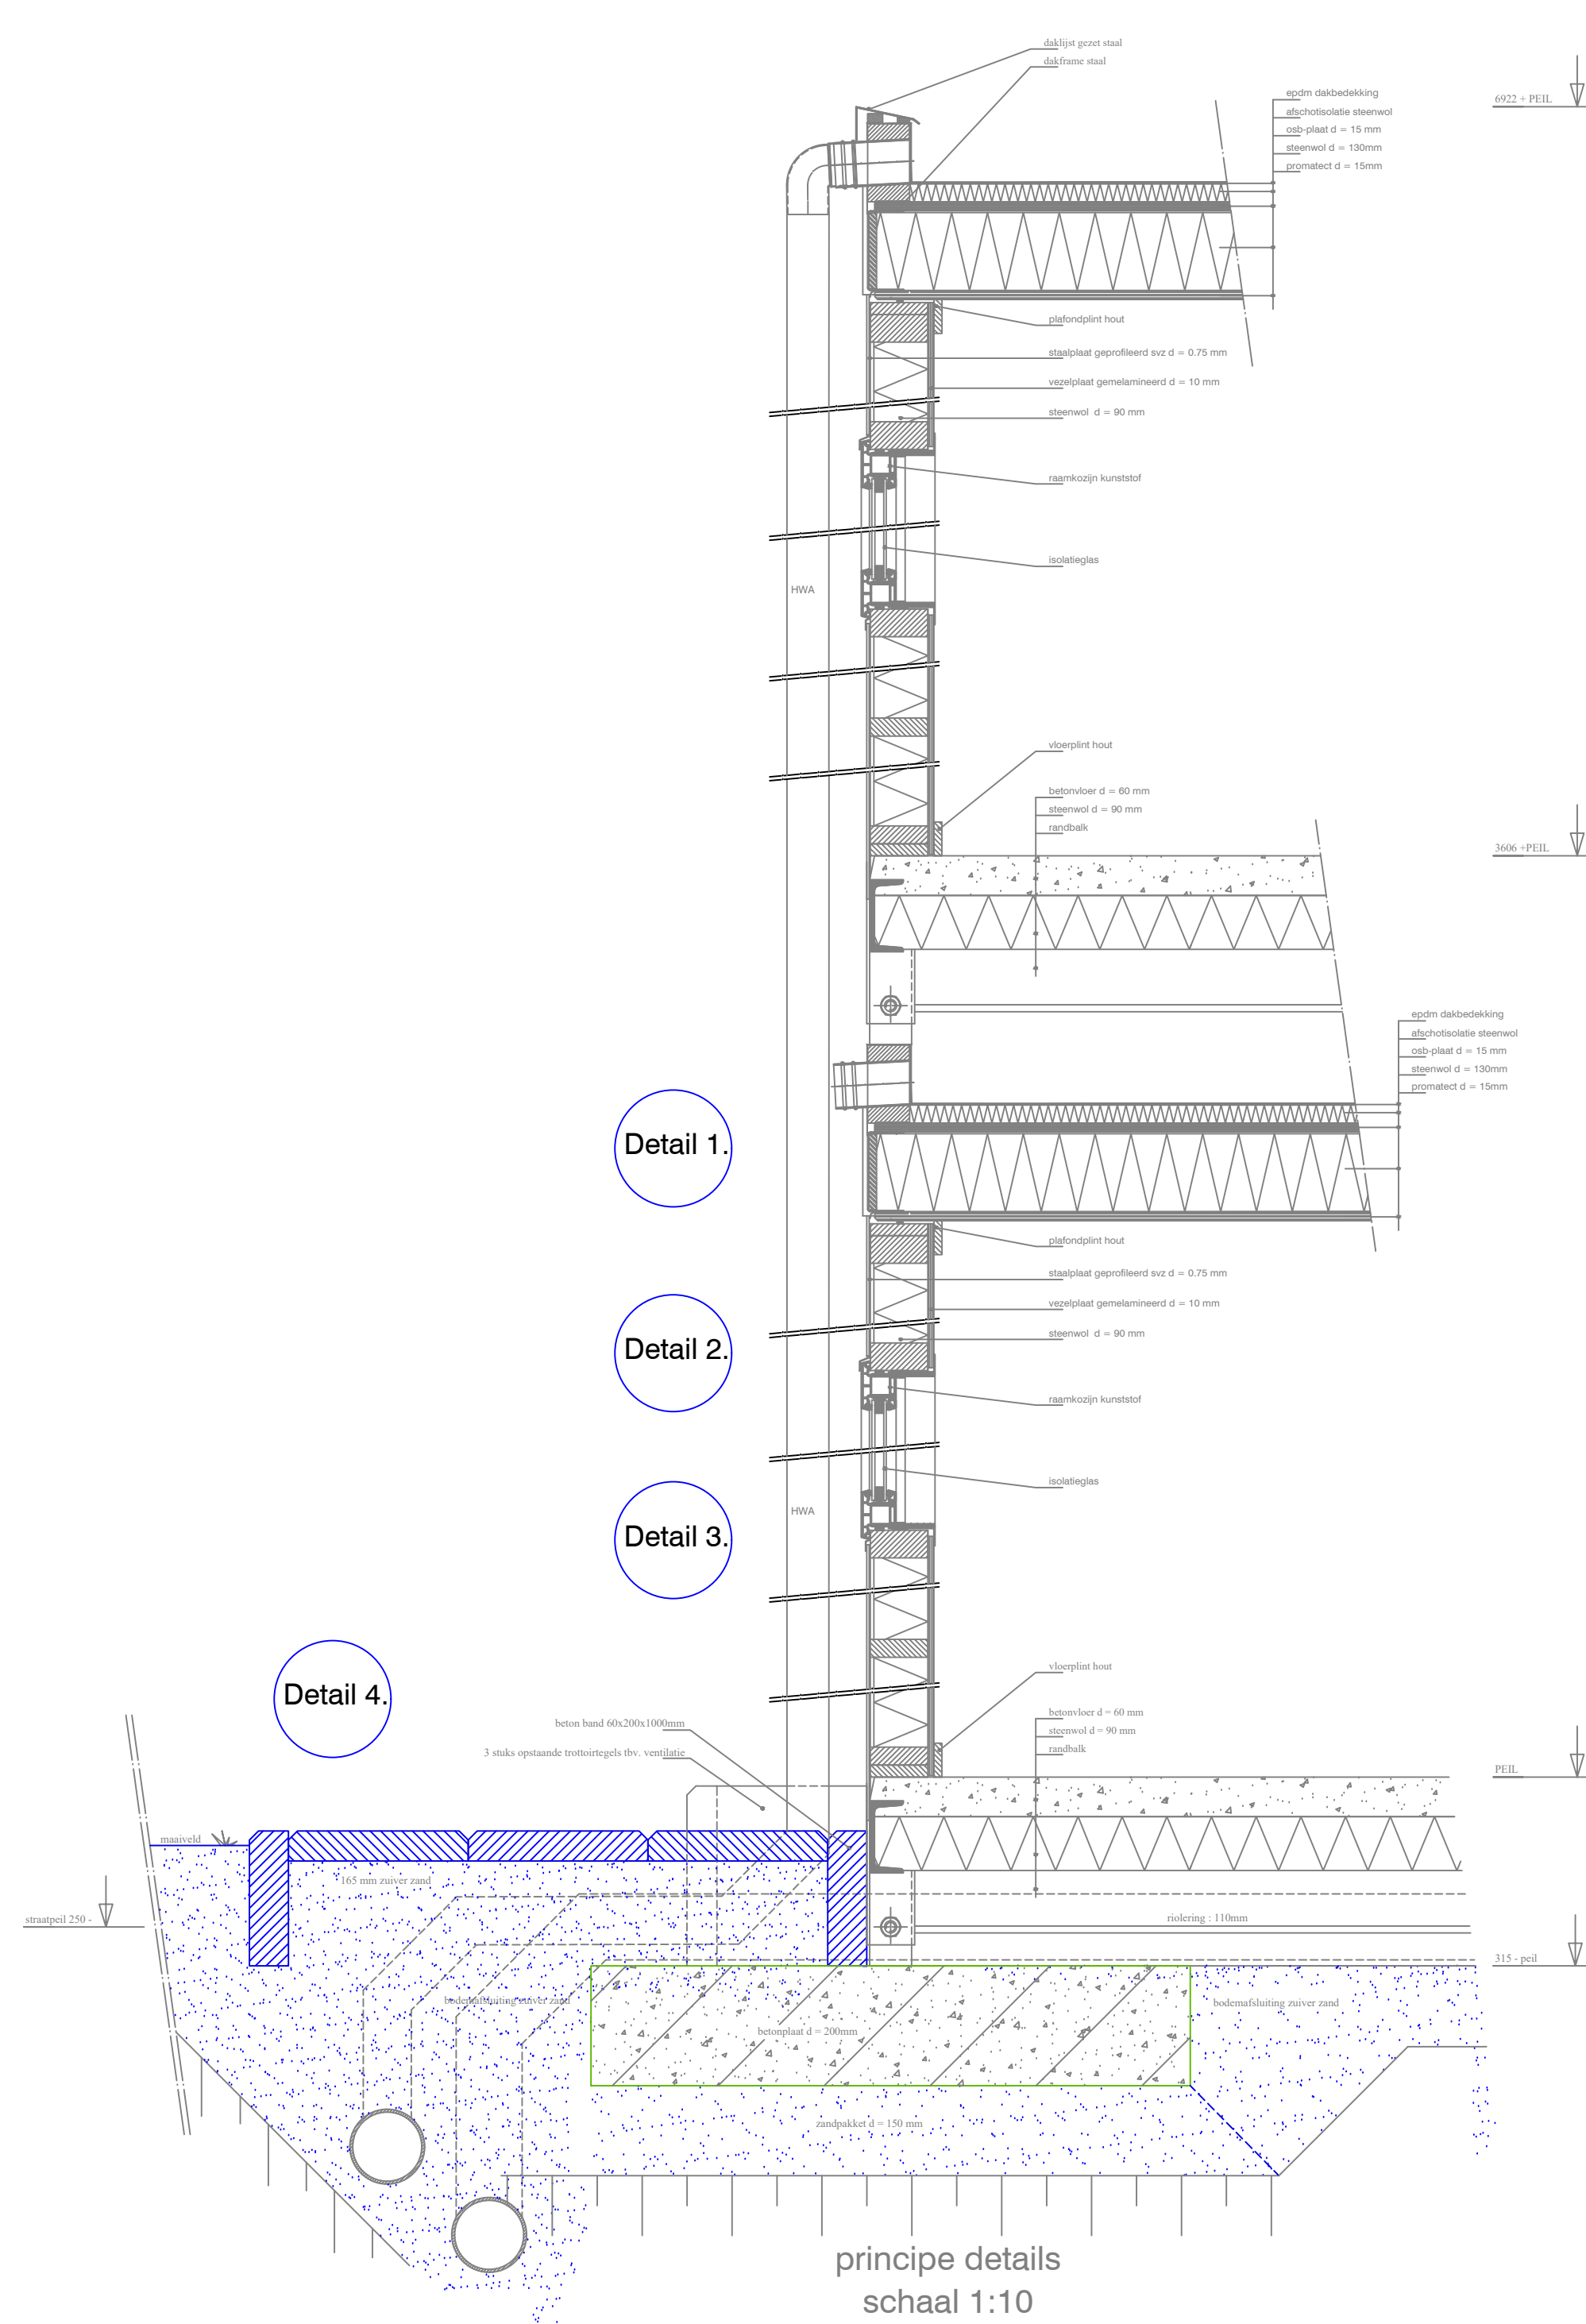
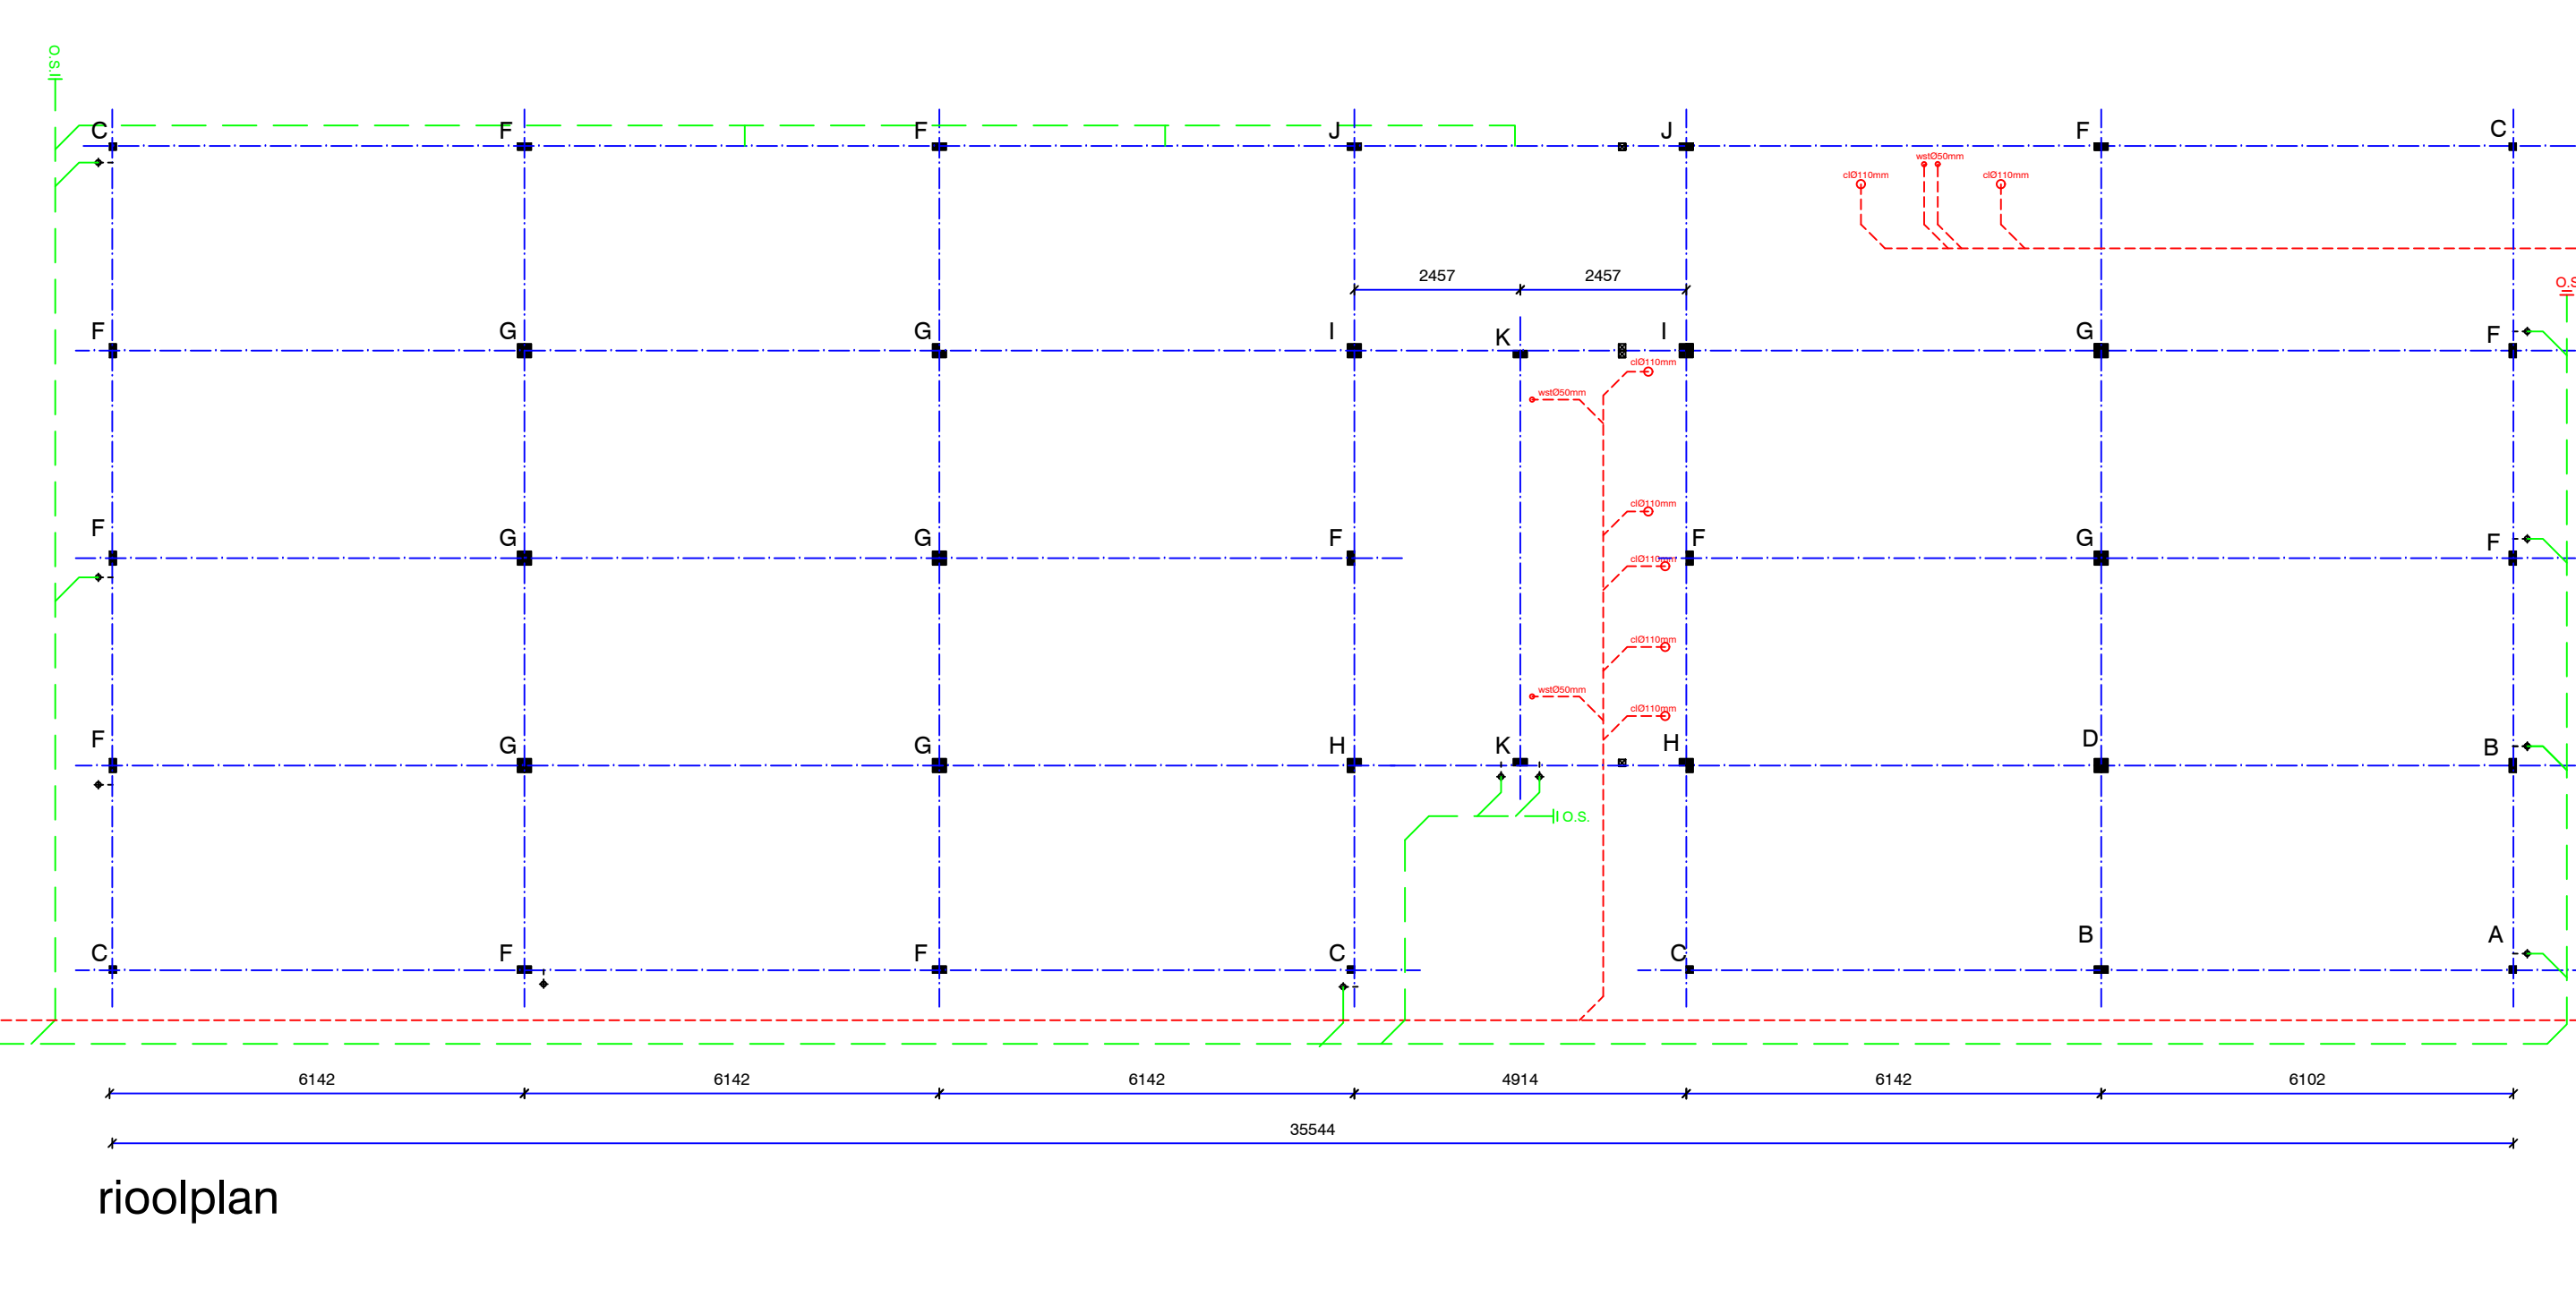
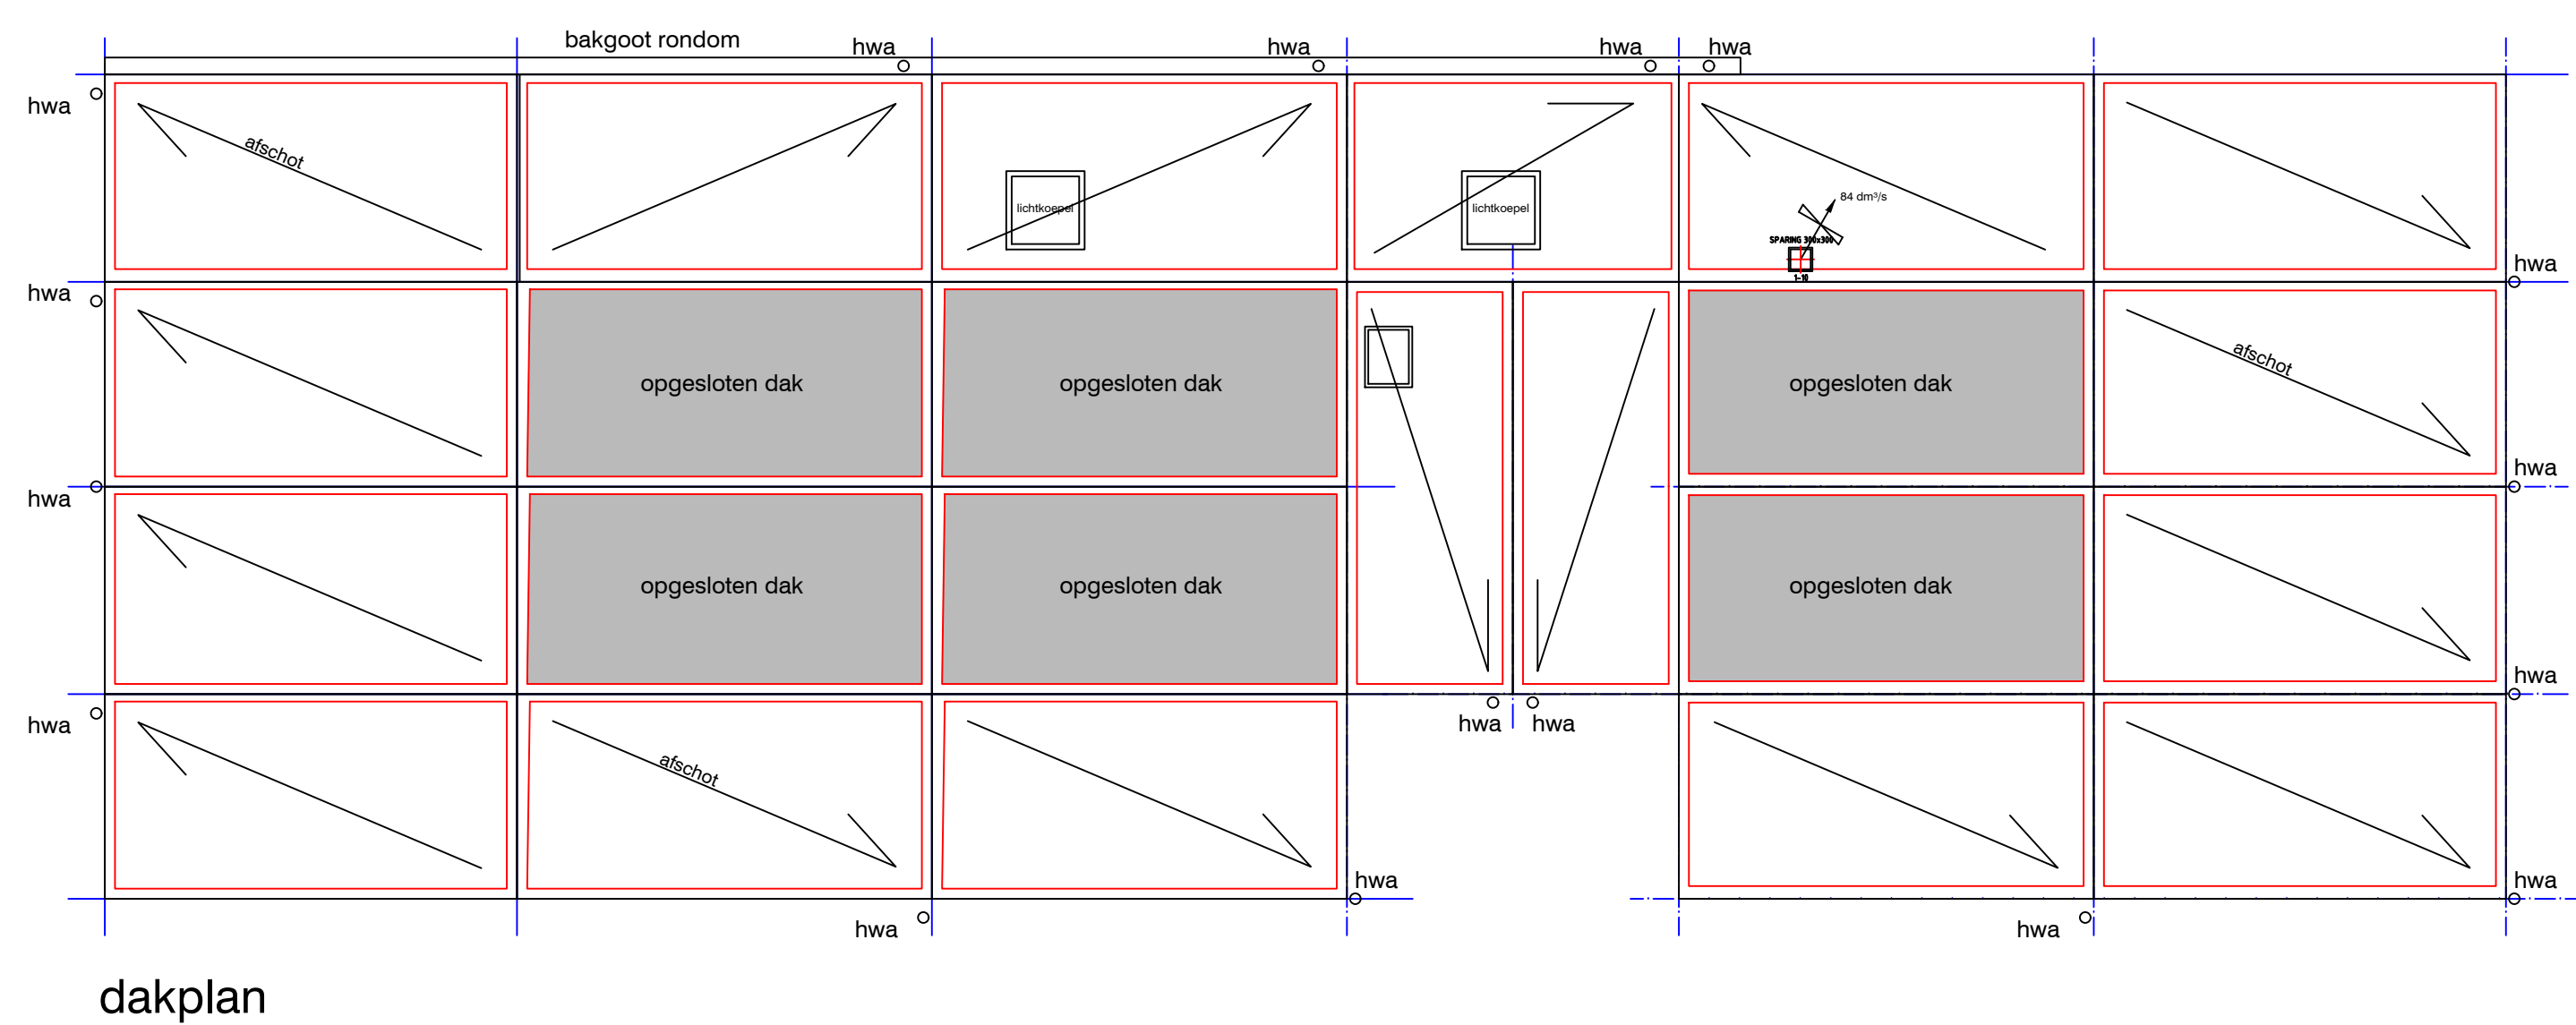


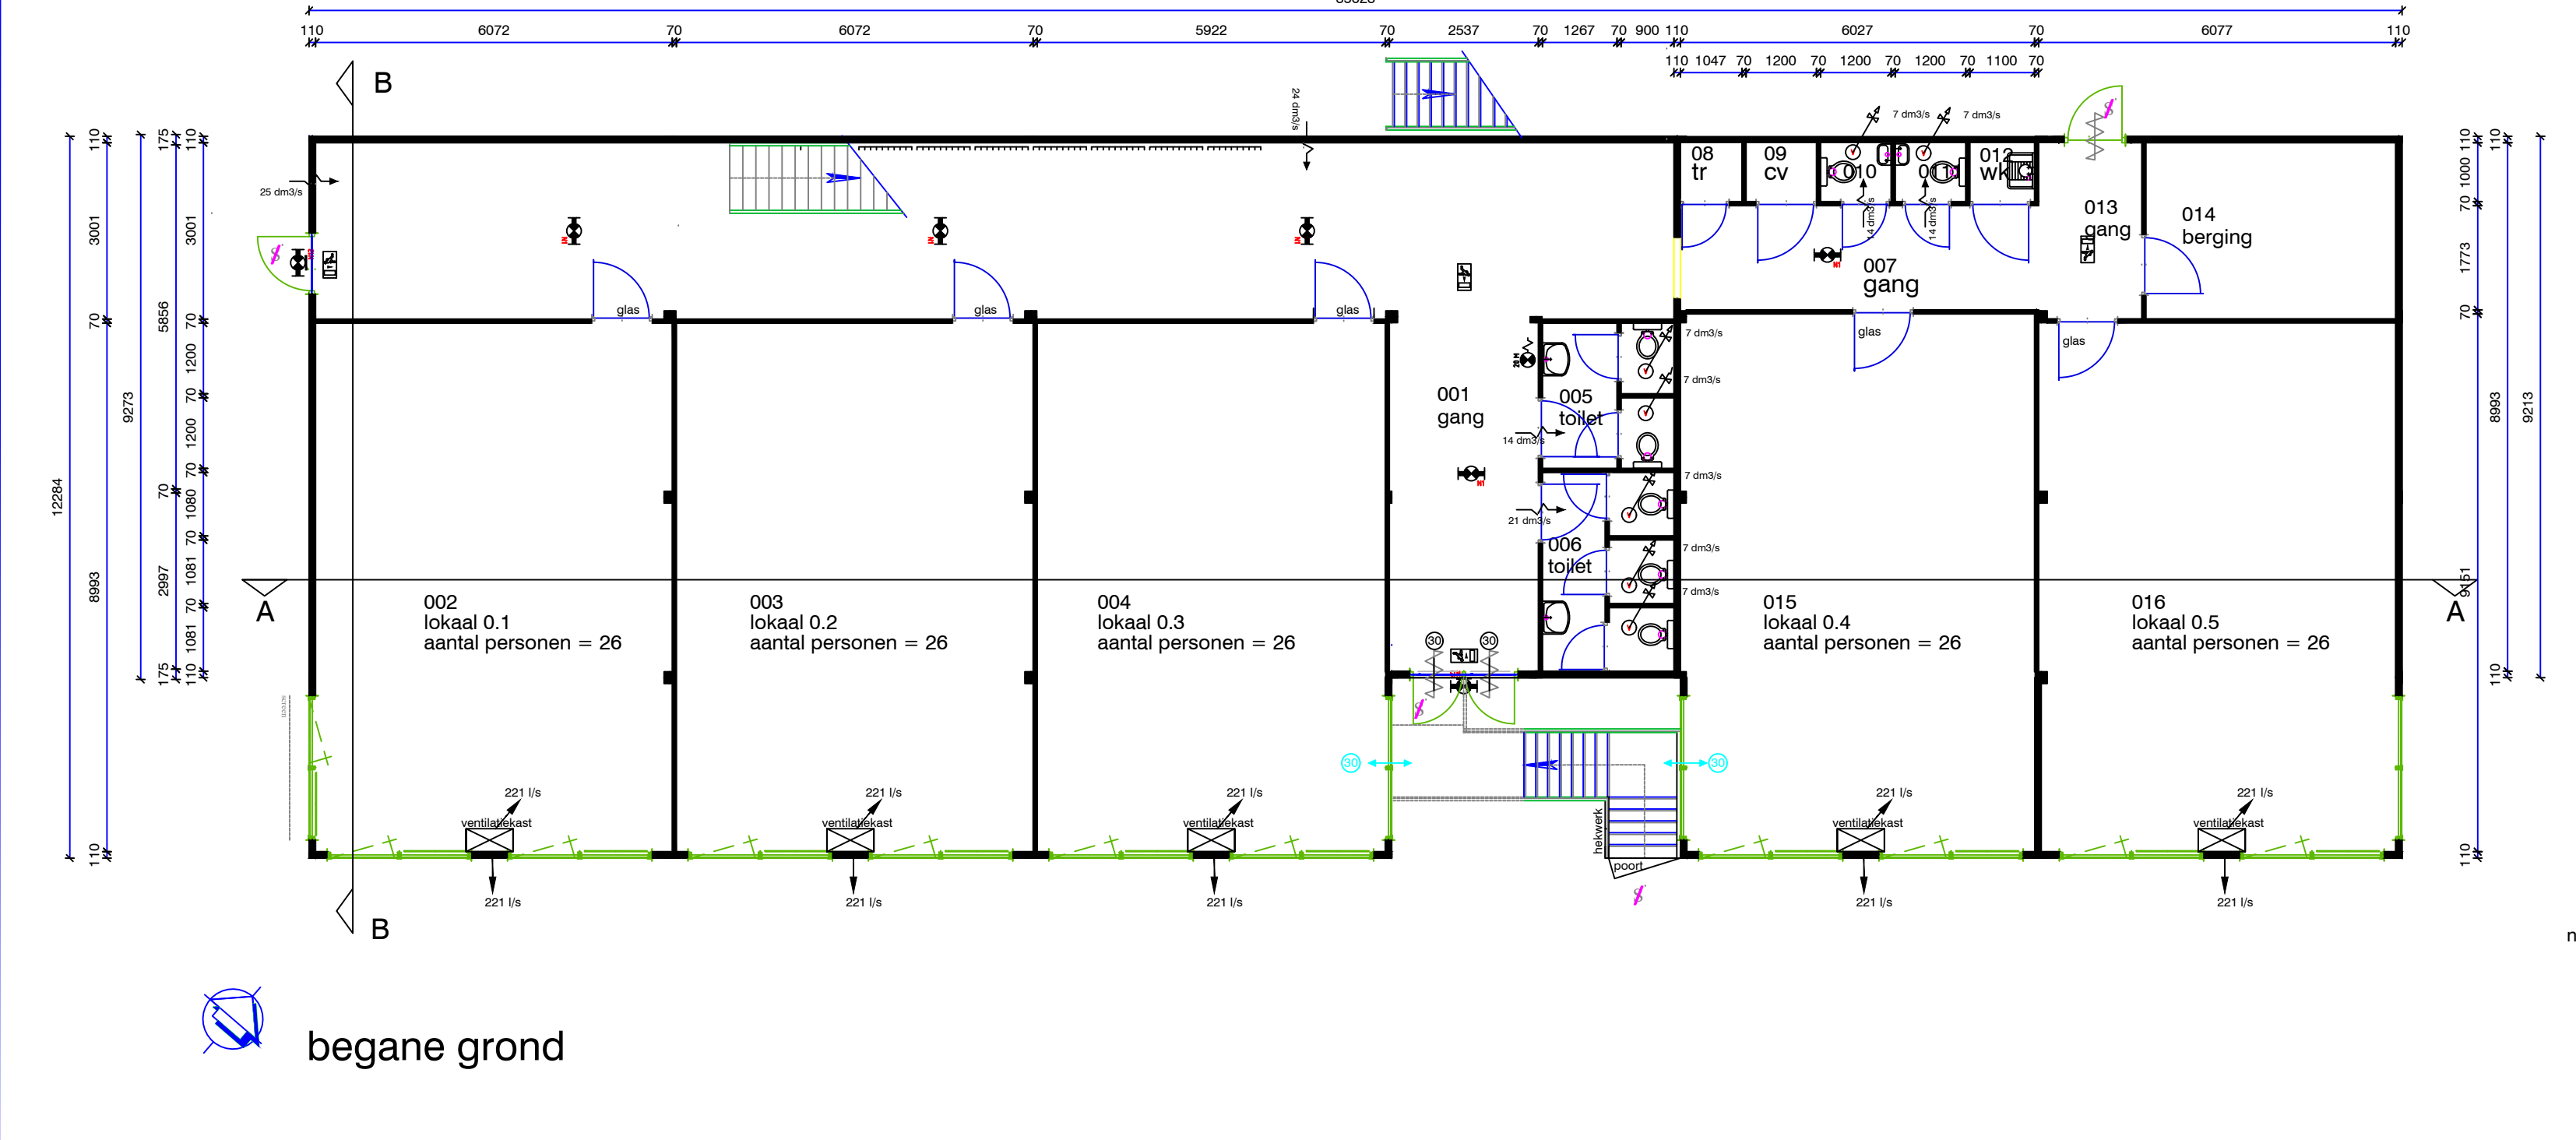


renvooi PMX tijdelijk volgens art 1.14 BB 2012		
gevel	staal, gelakt, aluminium RAL 9007	
raamkozijnen	kunststof, kleur wit RAL 9016	
deurkozijnen	kunststof, kleur wit RAL 9016	
buitenuren	kunststof, kleur wit RAL 9016	
dakbedekking	EPDM-dakbedekking, kleur zwart, volgens NEN 6063	
dakisolatie	RC-waarde >4,5 m² KW	
gevelisolatie	RC-waarde > 4,5 m² KW	
raamisolatie	RC-waarde > 4,5 m² KW	
isolatie glas	U-waarde > 4,5 W/m² K	
gevelisolatie buitenwand	Rw = 32dB RAV = 30dB	
gevelisolatie binnenwand	Rw,lab = 40dB	
installatiegeluid	volgens art. 3.11	
verwarming	volgens NEN-EN 12831A11	
elektra	volgens NEN 1010	
water	volgens NEN 1006	
glas	veersigdig	glas onder 800 mm b.k. vlot wordt volgens NEN 3096 uitgevoerd in veiligheids glas
bouwconstructies	volgens Eurocodes 1-1-2-3-4-5-6-7-8-9	
bescherming tegen ratten en muizen	volgens art 3.10 BB 2012	
Roering	volgens NEN 3215	
hoofdconstructie	60 minuten brandwerend	
vloerconstructie	60 minuten brandwerend	
brandcompartimentering	WBBO volgens art. 2.84 BB 2012	
bepijking van ontwikkelen van brand en rook	volgens art 2.9 BB 2012	
ontsluitbaar vlak vluchtroute	volgens NEN 6065	
schakelen ontvlambaar materiaal	volgens NEN 6062	
afvoerkanaal	volgens NEN 6062	
ontzuimingsinstallatie	volgens NEN 2075 Ja	
brandmeldinstallatie	volgens NEN 2035 Ja niet automatische brandmeldinstallatie	
verlichting	brandverlichting volgens art 6.3 BB 2012	
deur	deur te openen zonder losse voorwerpen (bv. deuren)	
deur te openen (met dwarsbalk indien meer dan 100 personen aangewezen op deur)	WBBO van 30 of 60 minuten	
vluchtroute	volgens art 6.3 BB 2012	
ruimtefunctie	... m²	gebruiksoppervlakte
onderwijsfunctie	787 m²	gebruiksoppervlakte
overloopfunctie	... m²	bruto vloeroppervlakte
gebruiksfunctie	... m²	bruto inhoud
oploopfunctie	... m²	... m²
Winkelruimte	... m²	... m²
nummer	naam	oppervlakte
001	gang	88,8 m²
002	lokaal 0.1	54,6 m²
003	lokaal 0.2	54,6 m²
004	lokaal 0.3	54,6 m²
007	gang	10,7 m²
008	technisch ruimte	1,0 m²
009	technisch ruimte	1,2 m²
010	lokaal	1,2 m²
011	lokaal	1,2 m²
012	werkruimte	1,1 m²
013	gang	5,3 m²
014	berging	12,7 m²
015	lokaal 0.4	54,6 m²
016	lokaal 0.5	54,6 m²
nummer	naam	oppervlakte
101	gang	78,4 m²
103	lokaal 1.1	54,6 m²
104	lokaal 1.2	54,6 m²
105	lokaal 1.3	54,6 m²
108	technisch ruimte	1,6 m²
109	lokaal 1.4	54,6 m²
110	lokaal 1.5	73,8 m²
nummer	naam	oppervlakte

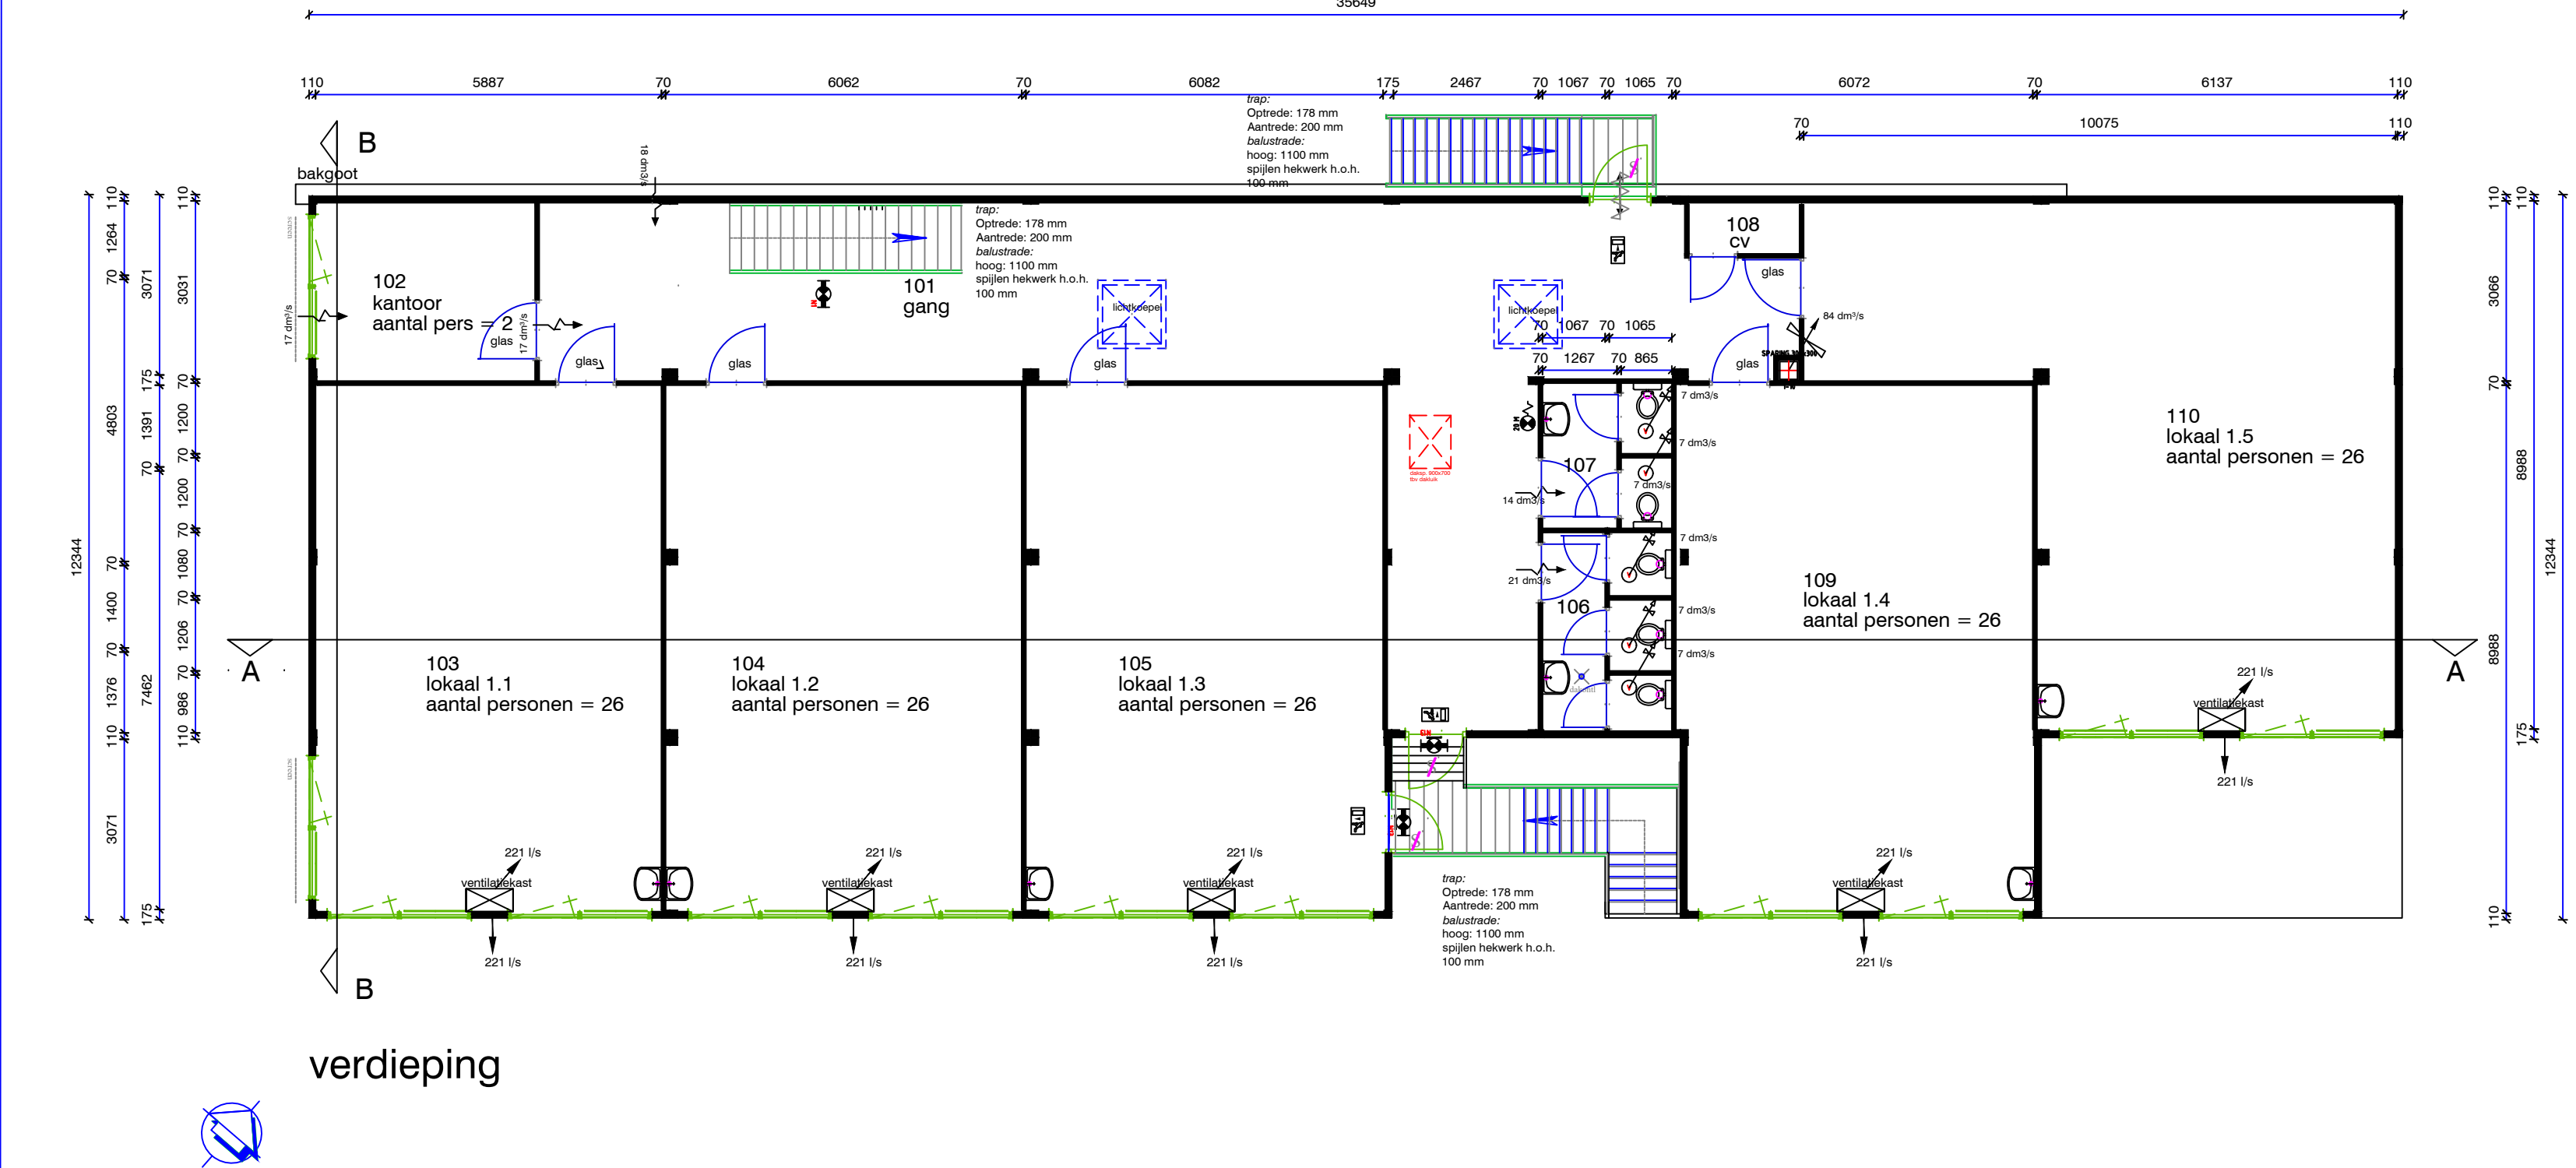

**Gemeente Breda**

Bijlage 2 bij besluit
Z2017-000251-V1

V&V

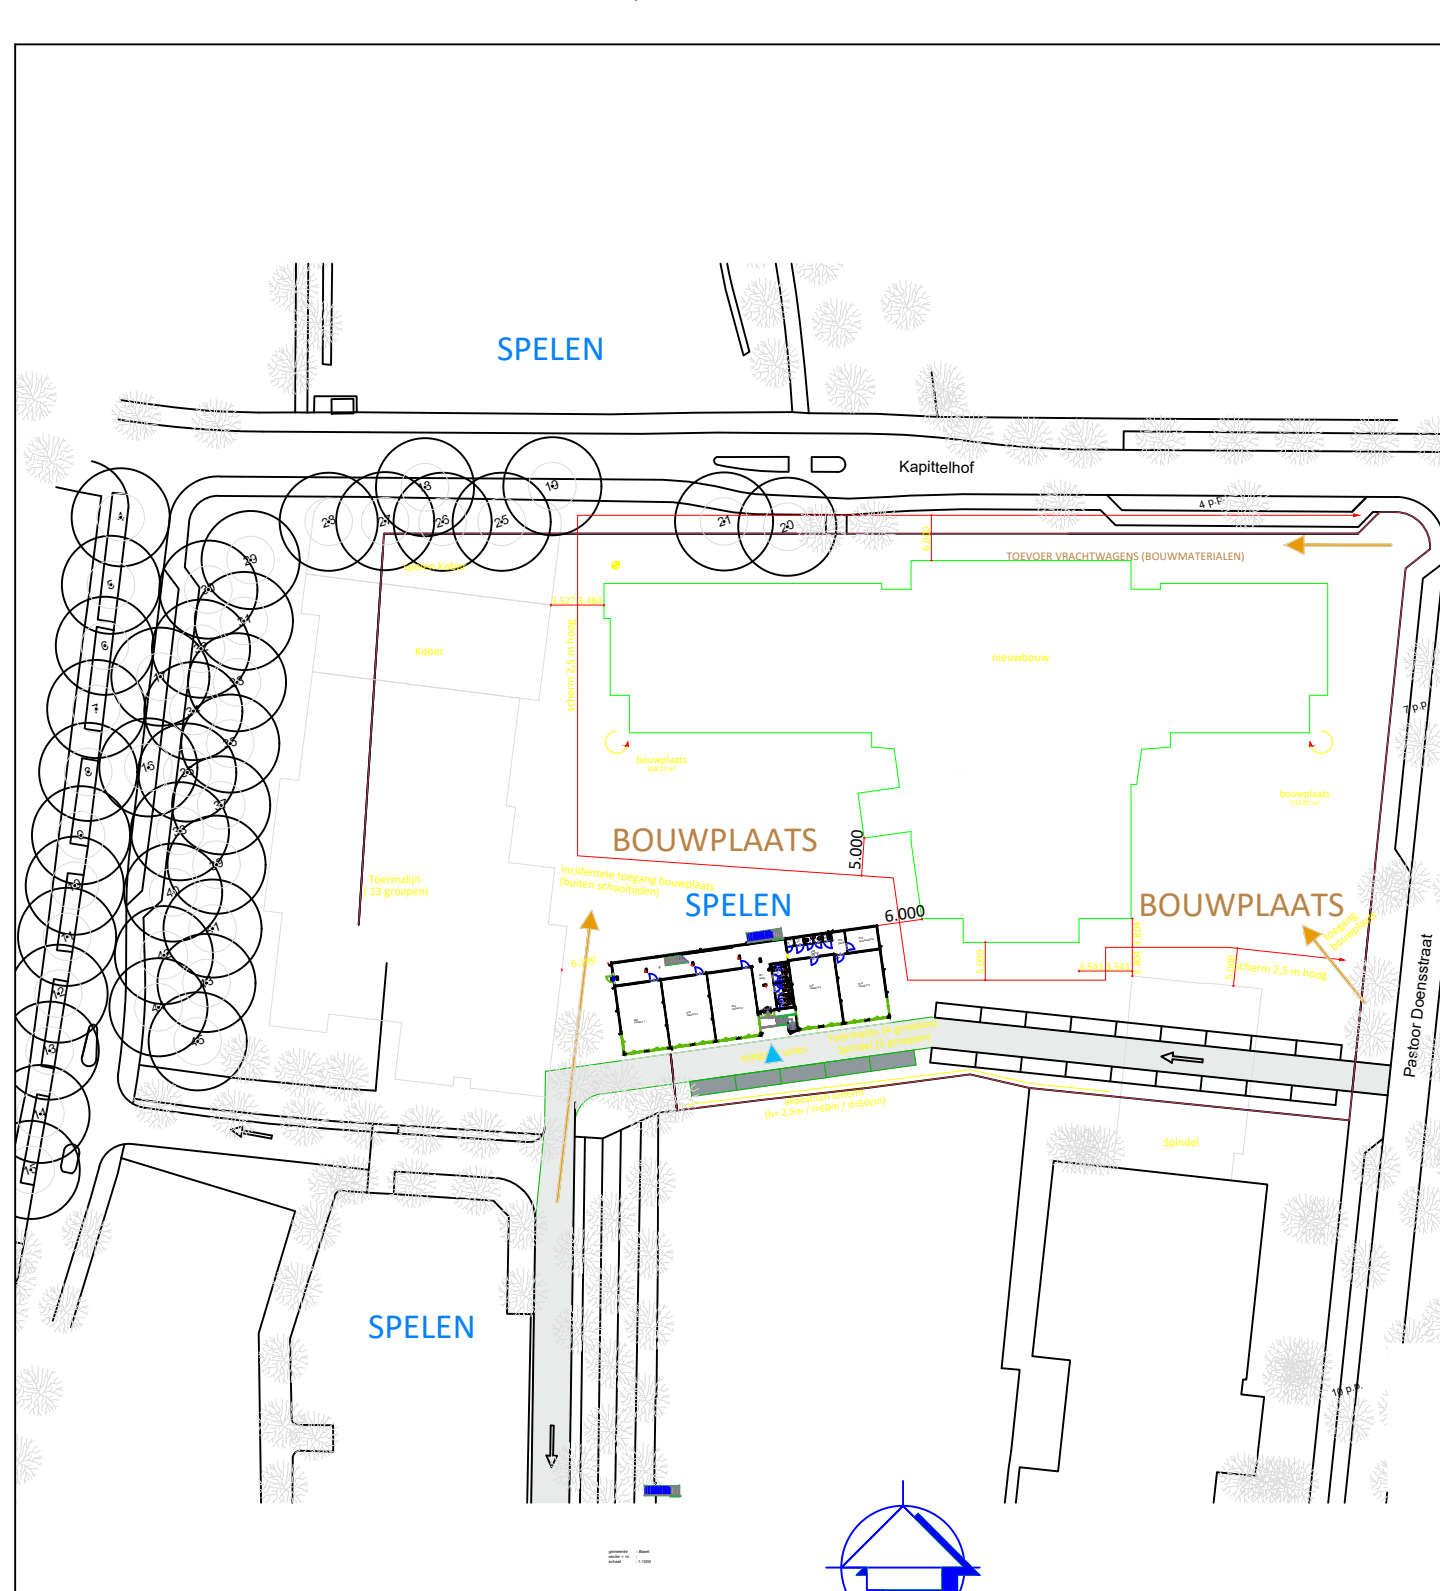

gemeente : Bavel

sectie + nr. :

schaal : 1:1000

gew.: 11-12-2017

ref.: A

omschrijving: gebouwfunctie aangepast naar onderwijs

opdrachtgever: Breedsaam

projectadres: Kapittelhof Bavel

tekeningnummer: Q17-00816-A-001

revisie: 1

datum: 11-12-2017

ordernummer: 1

Schaal: 1:100

Maten in mm.

benaming: Vergunningstekening

type: PMX

**DE MEEUW**
verduurzamen bouwen aan morgen

E-mail: info@demeeuw.nl















