
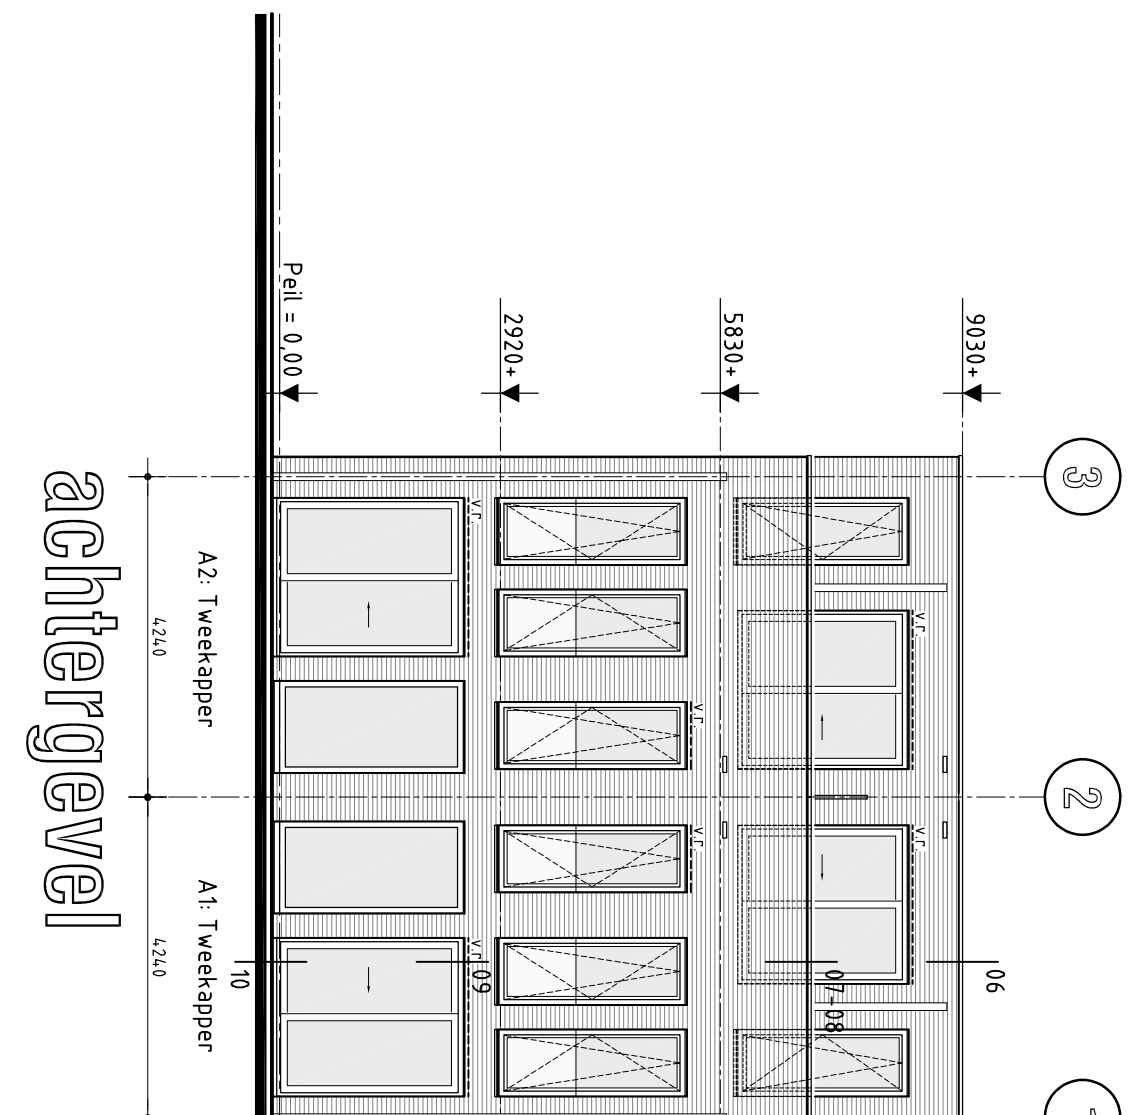
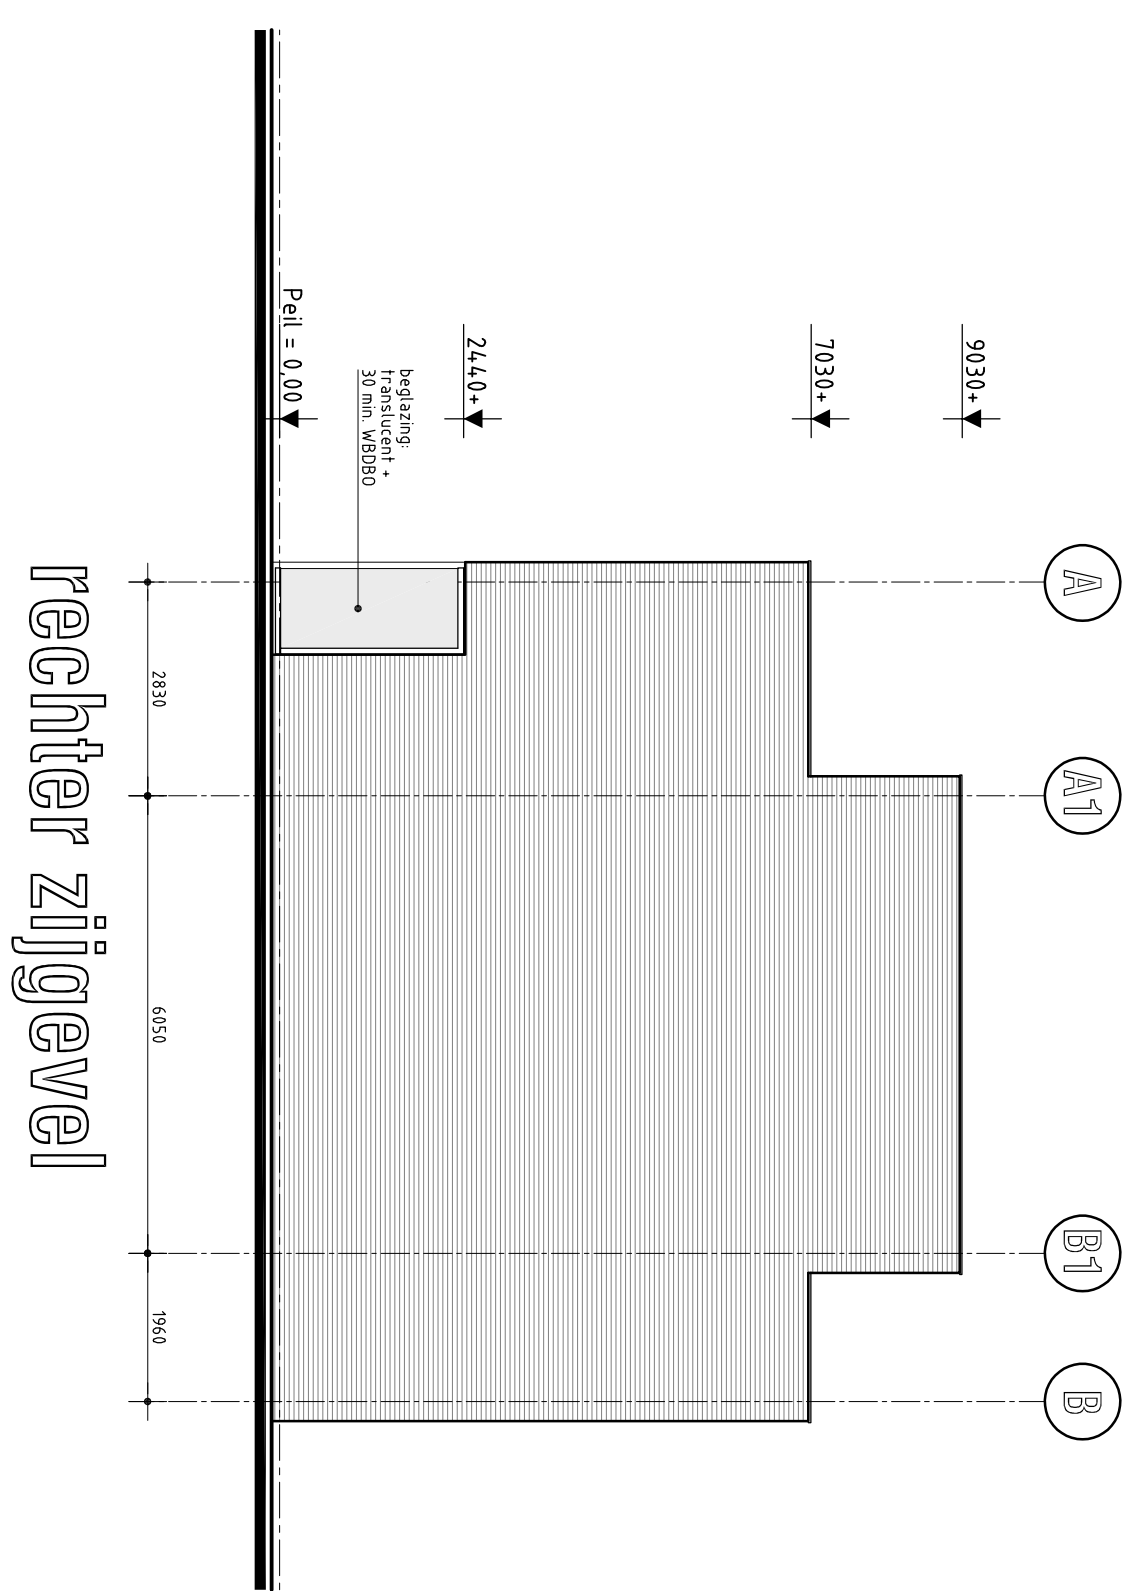
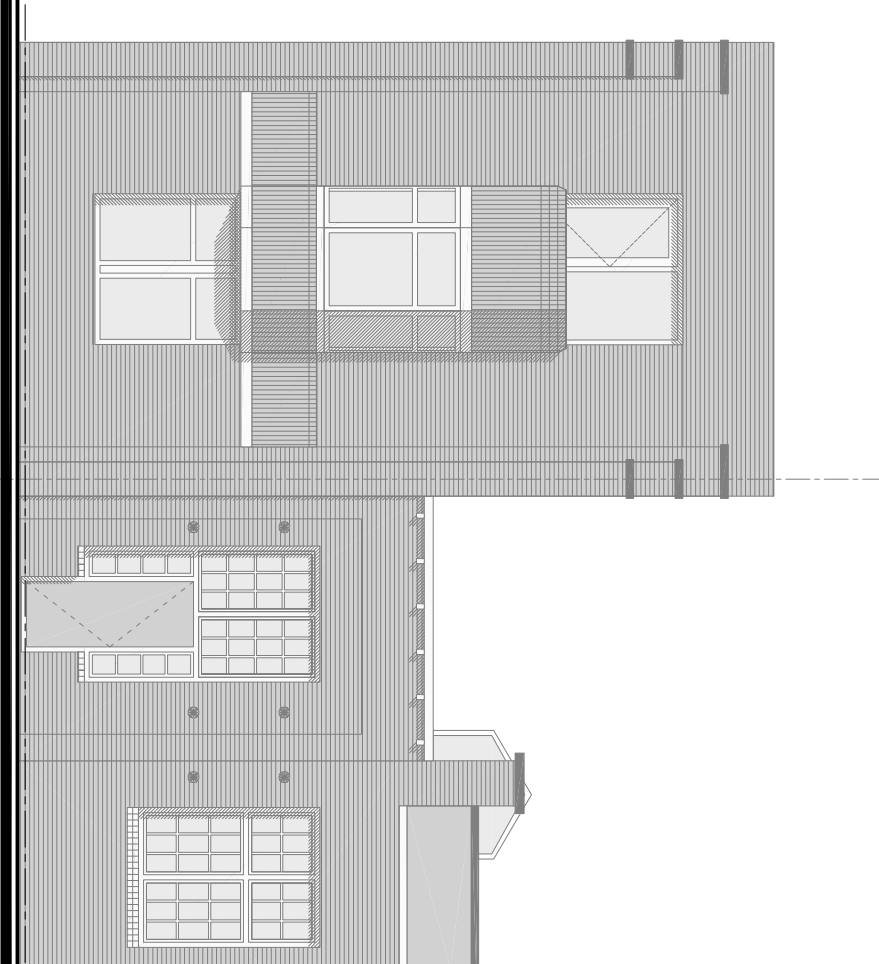
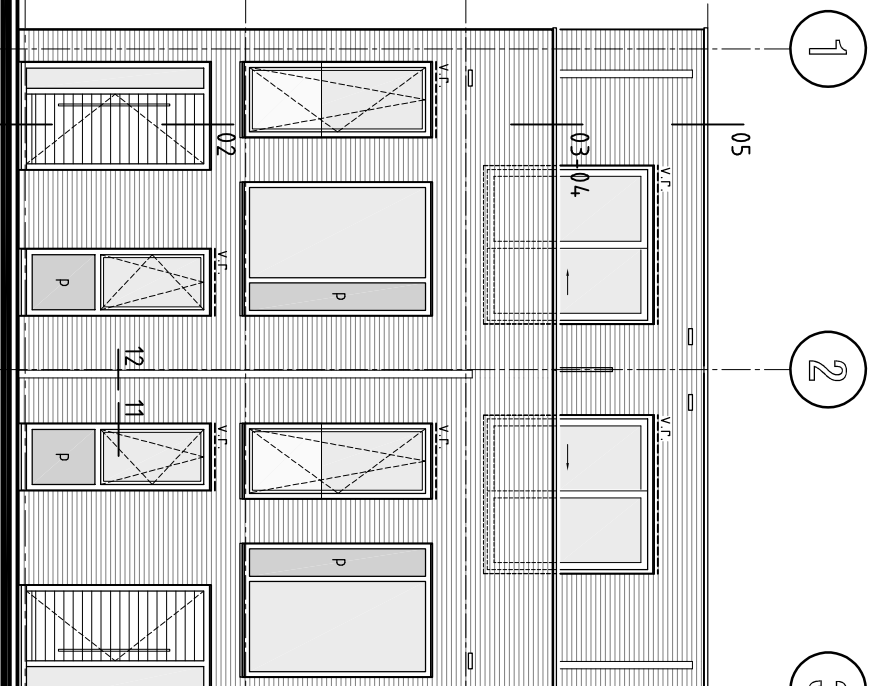
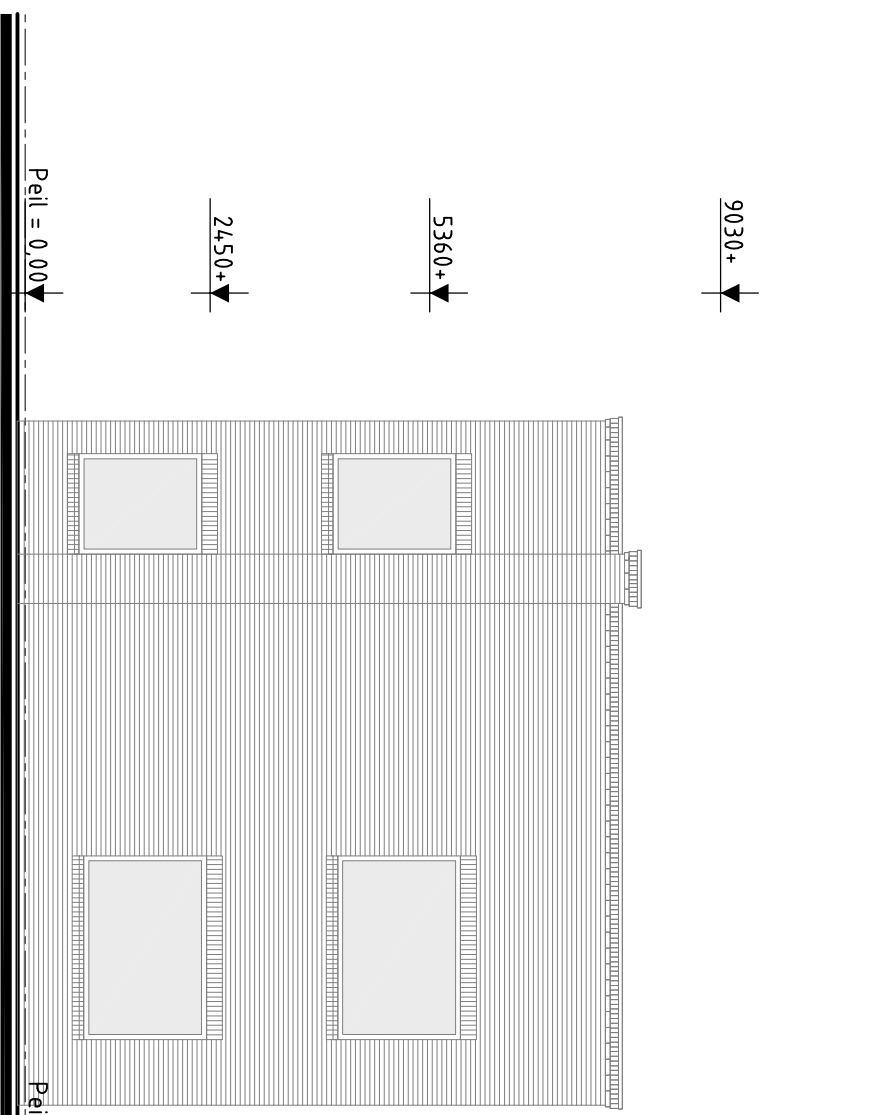
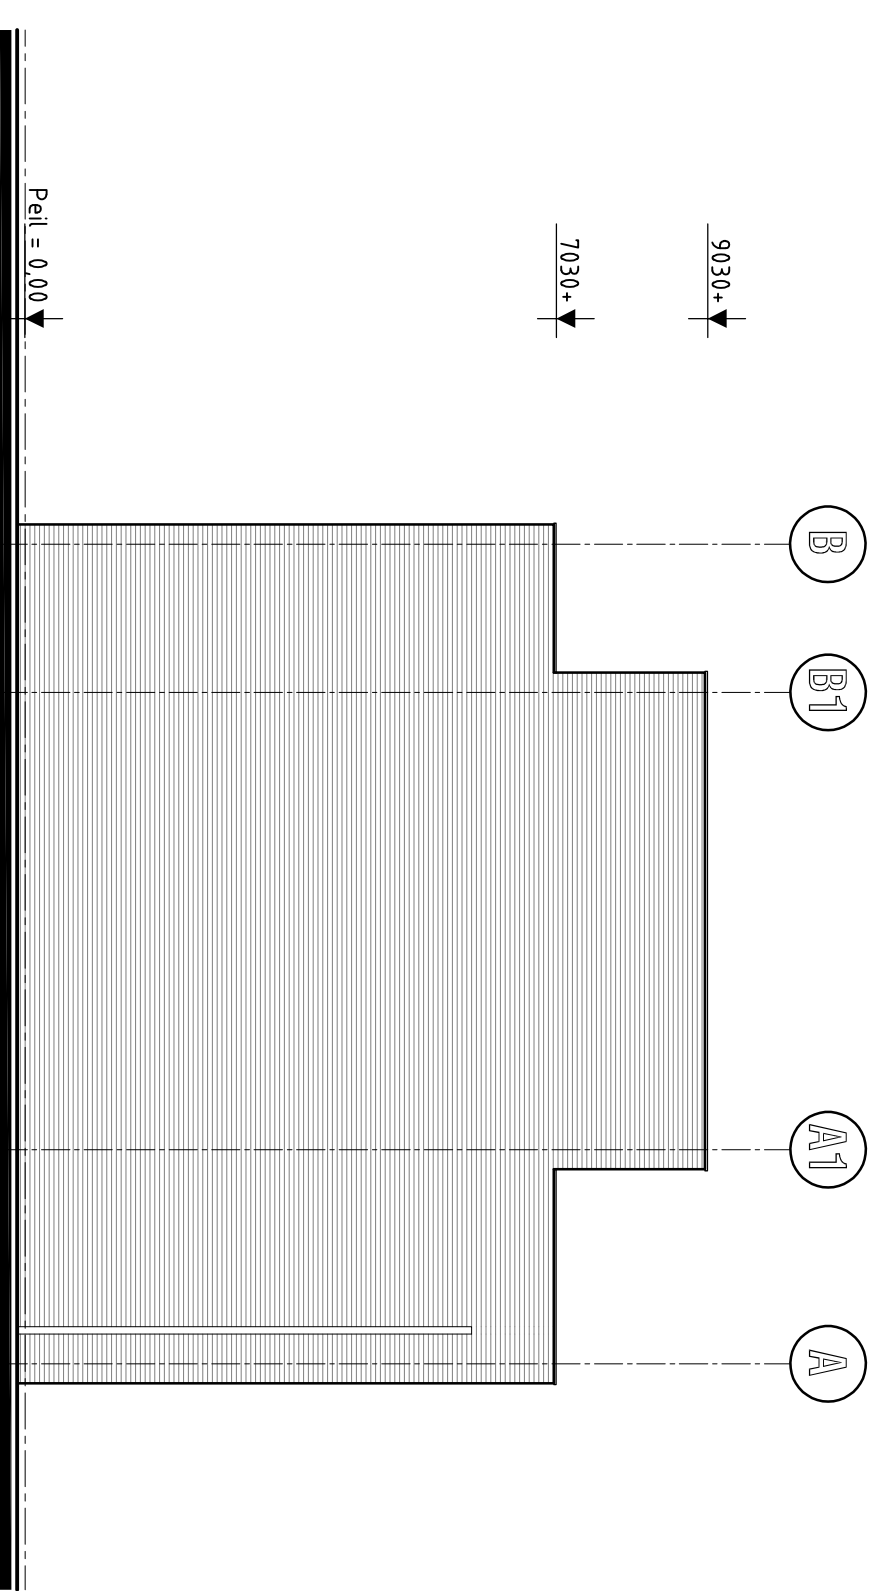
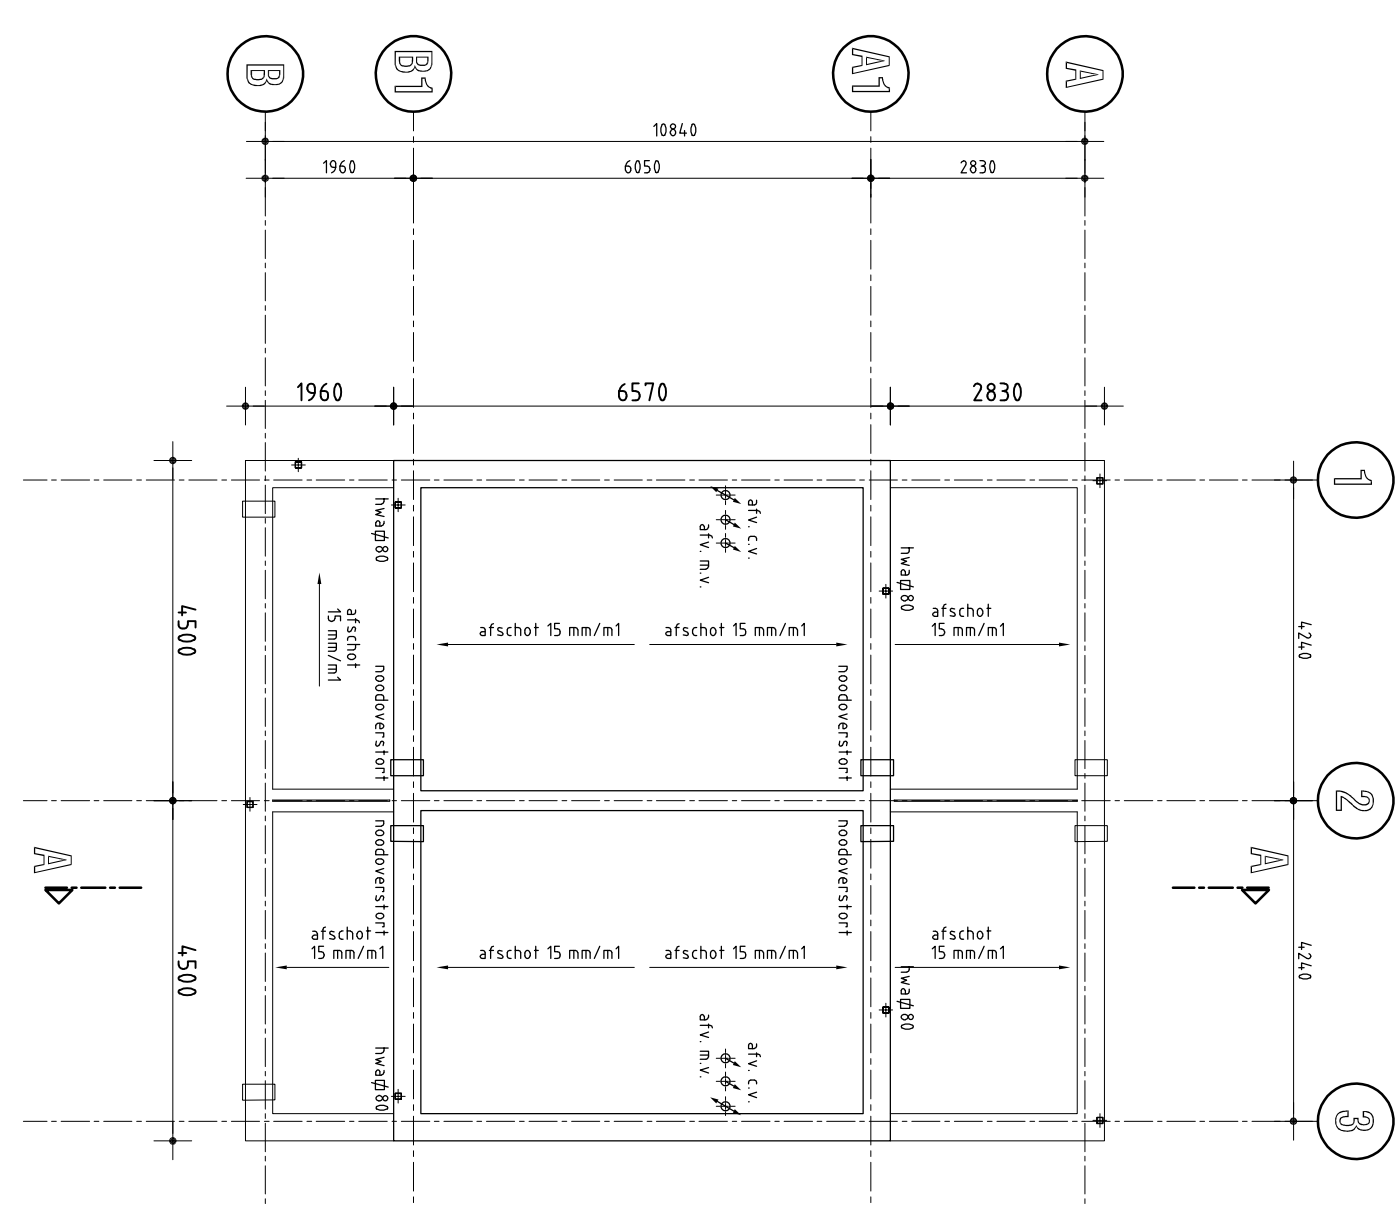
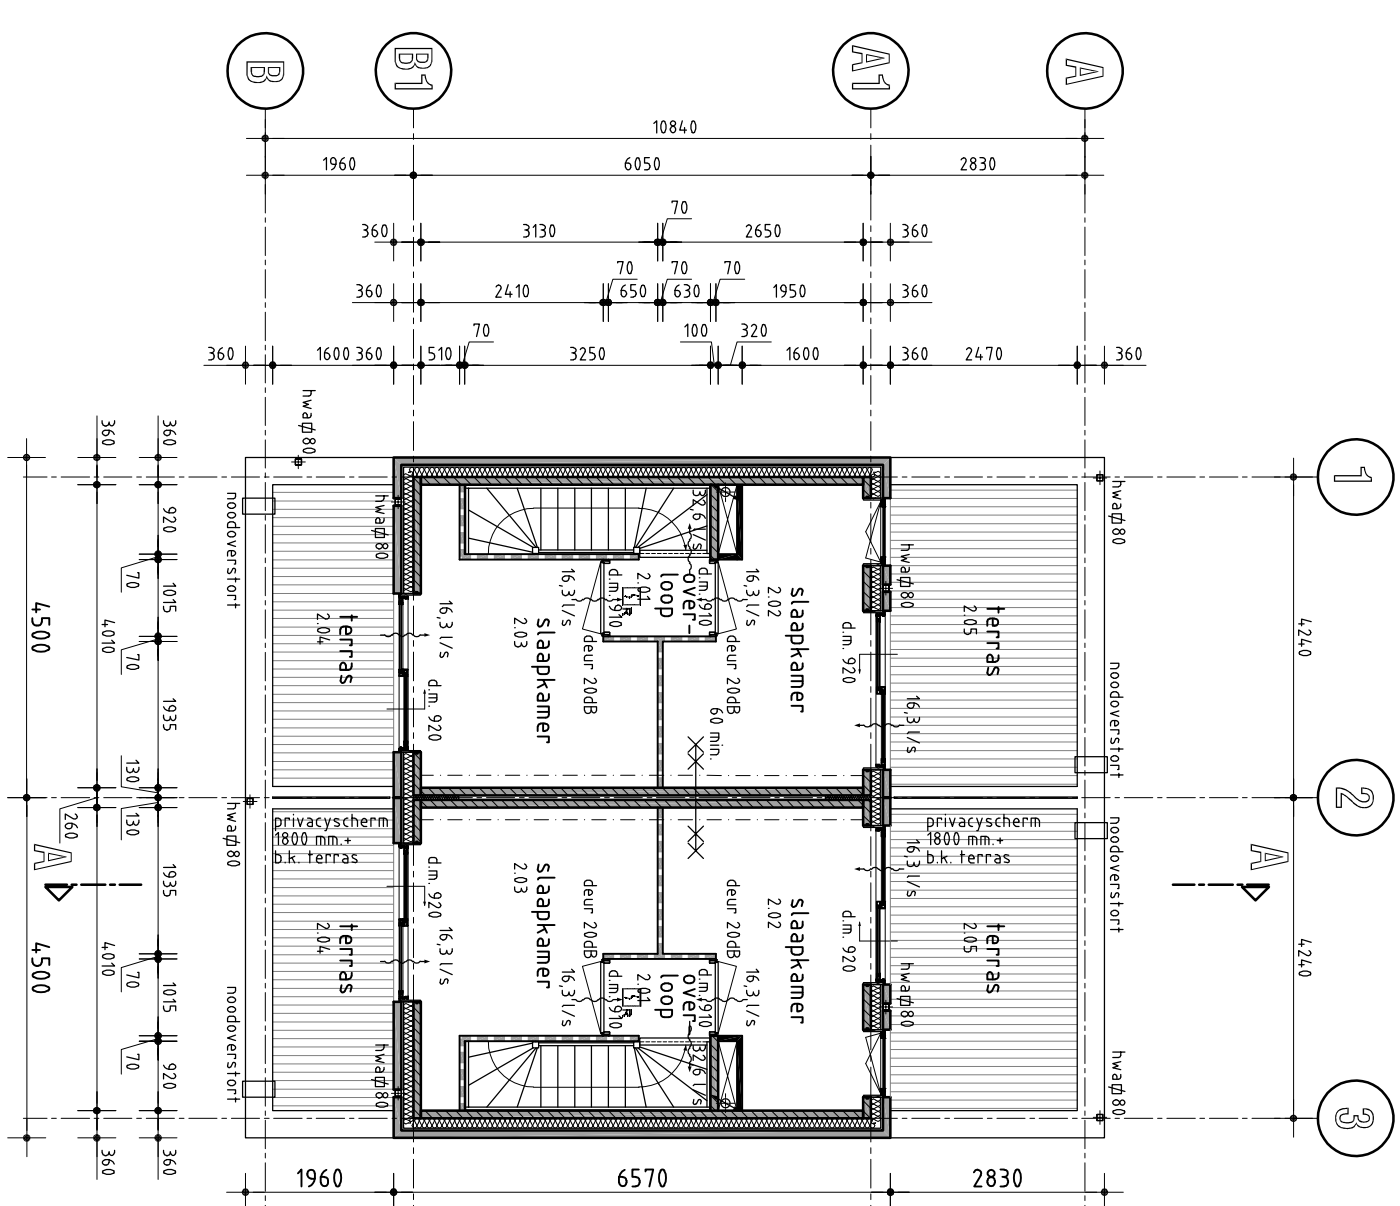
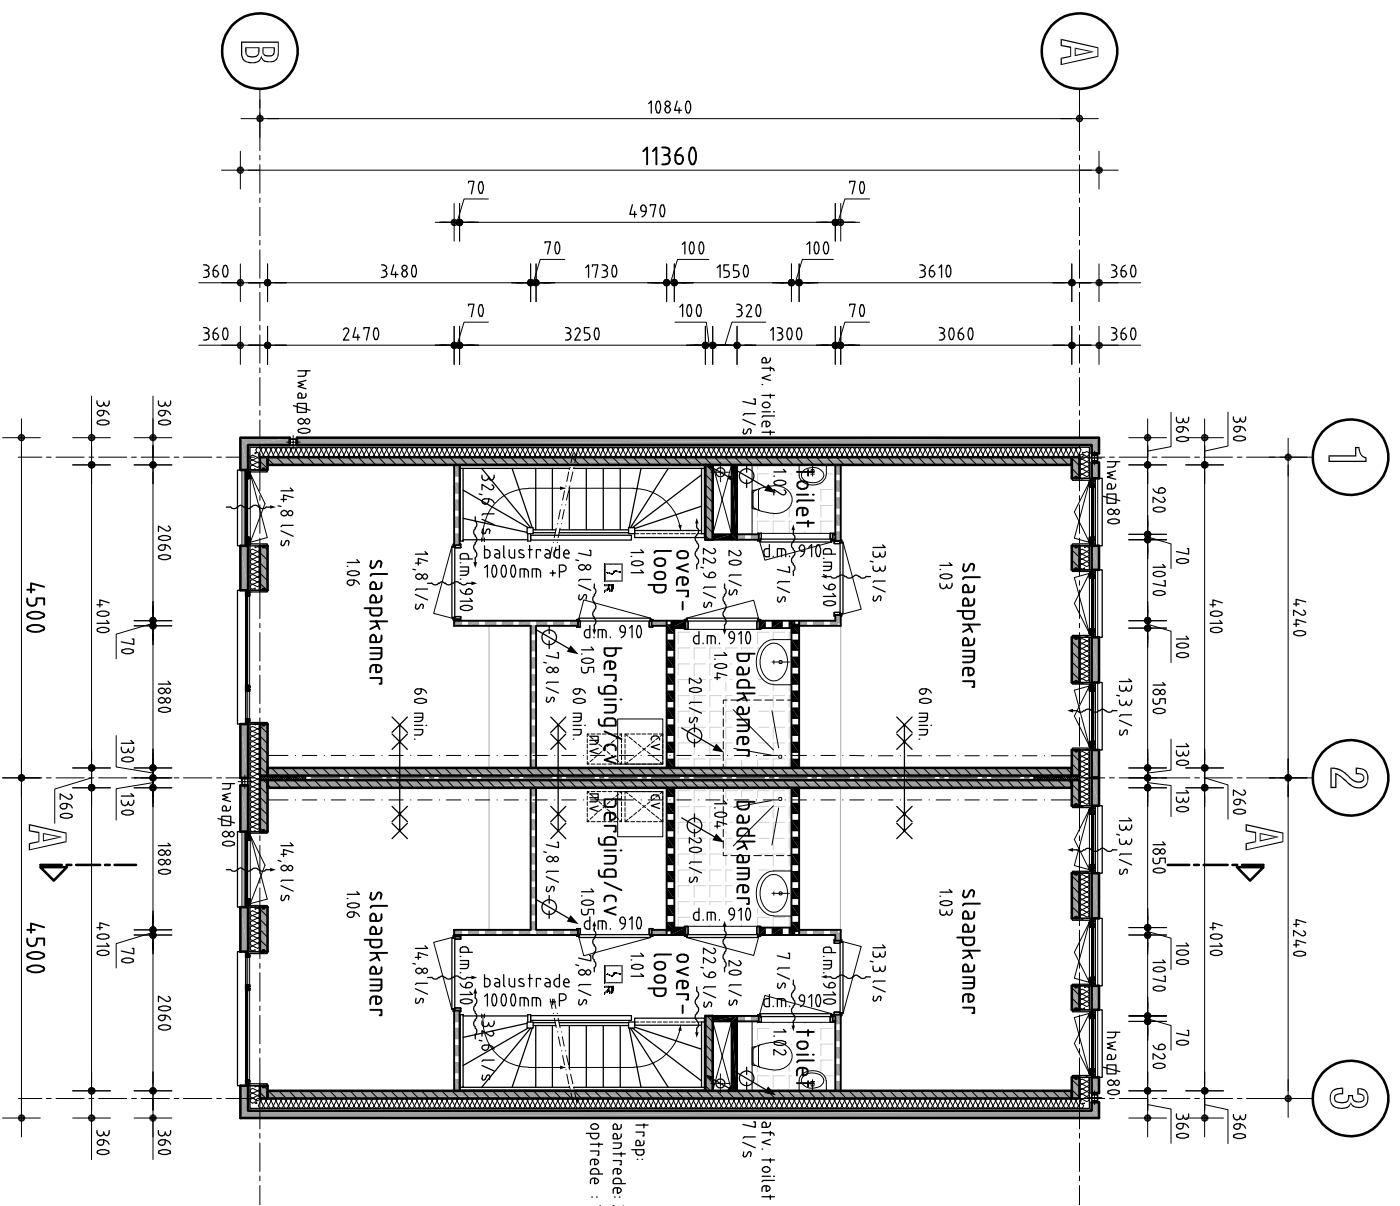


[illegible][illegible]

onderdeel	material	kleur
kozijnen	aluminium	RAL 8019
gevels	baksteen	wit gekend
panelen	aluminium	RAL 8019

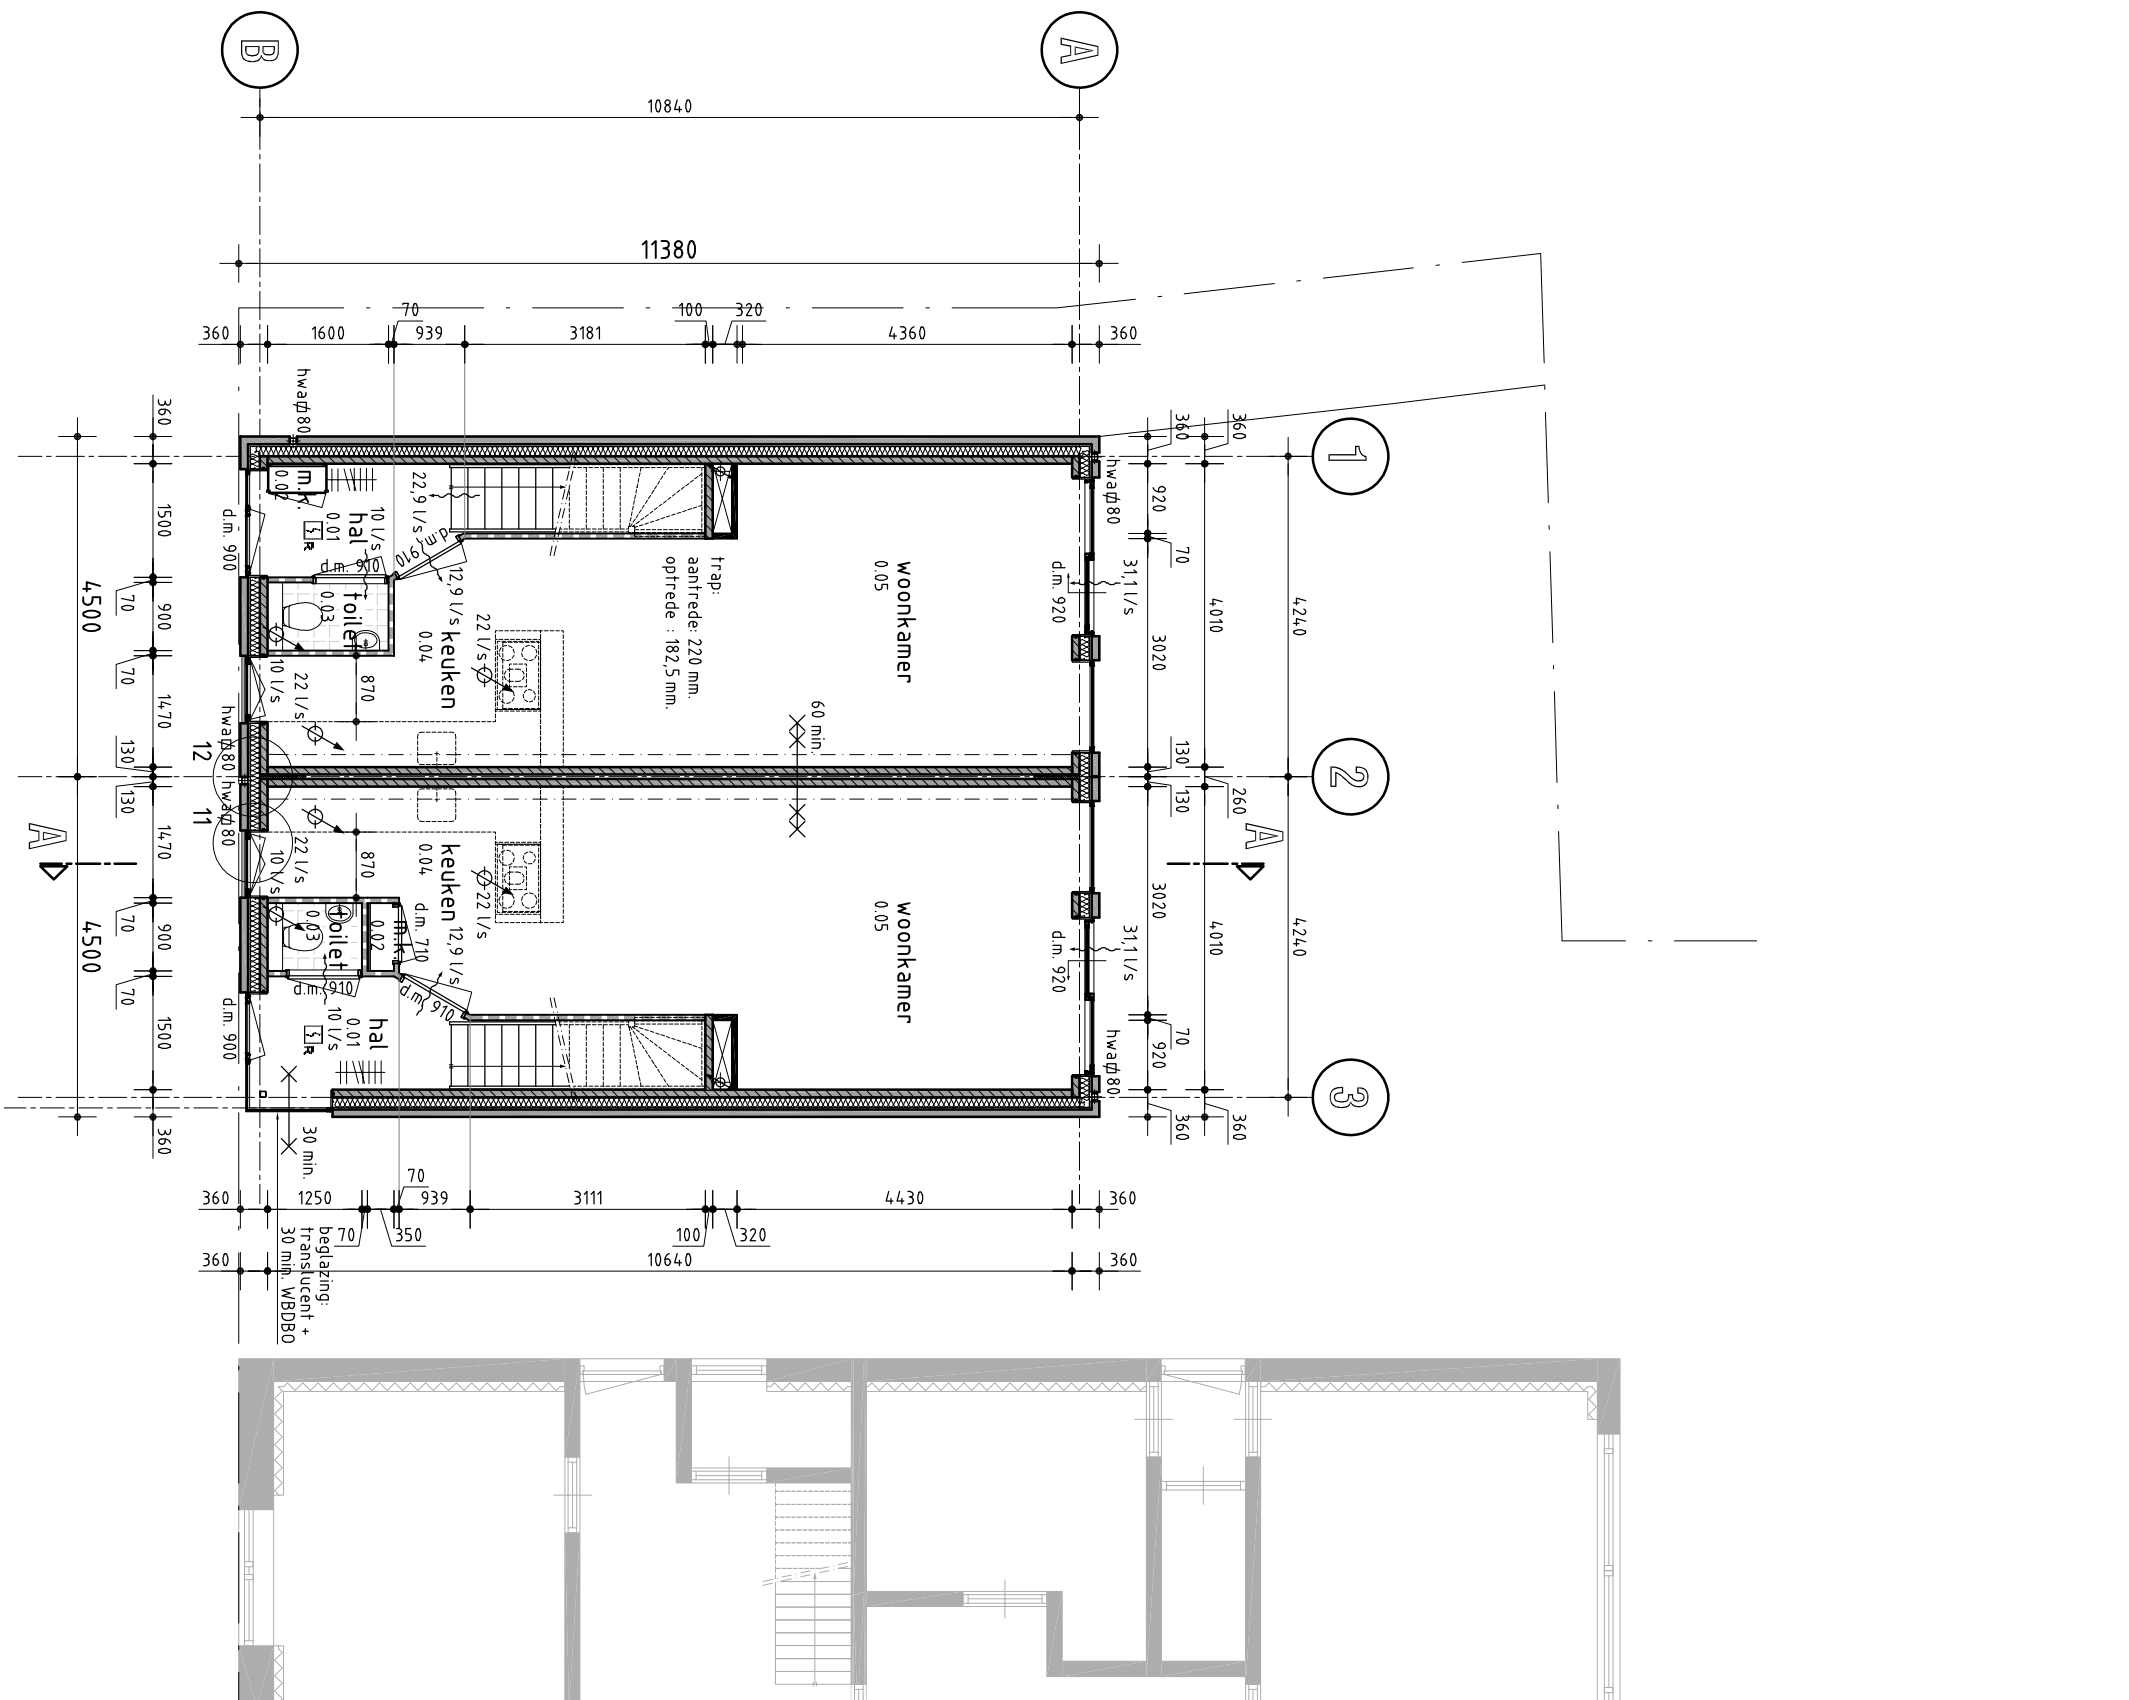